


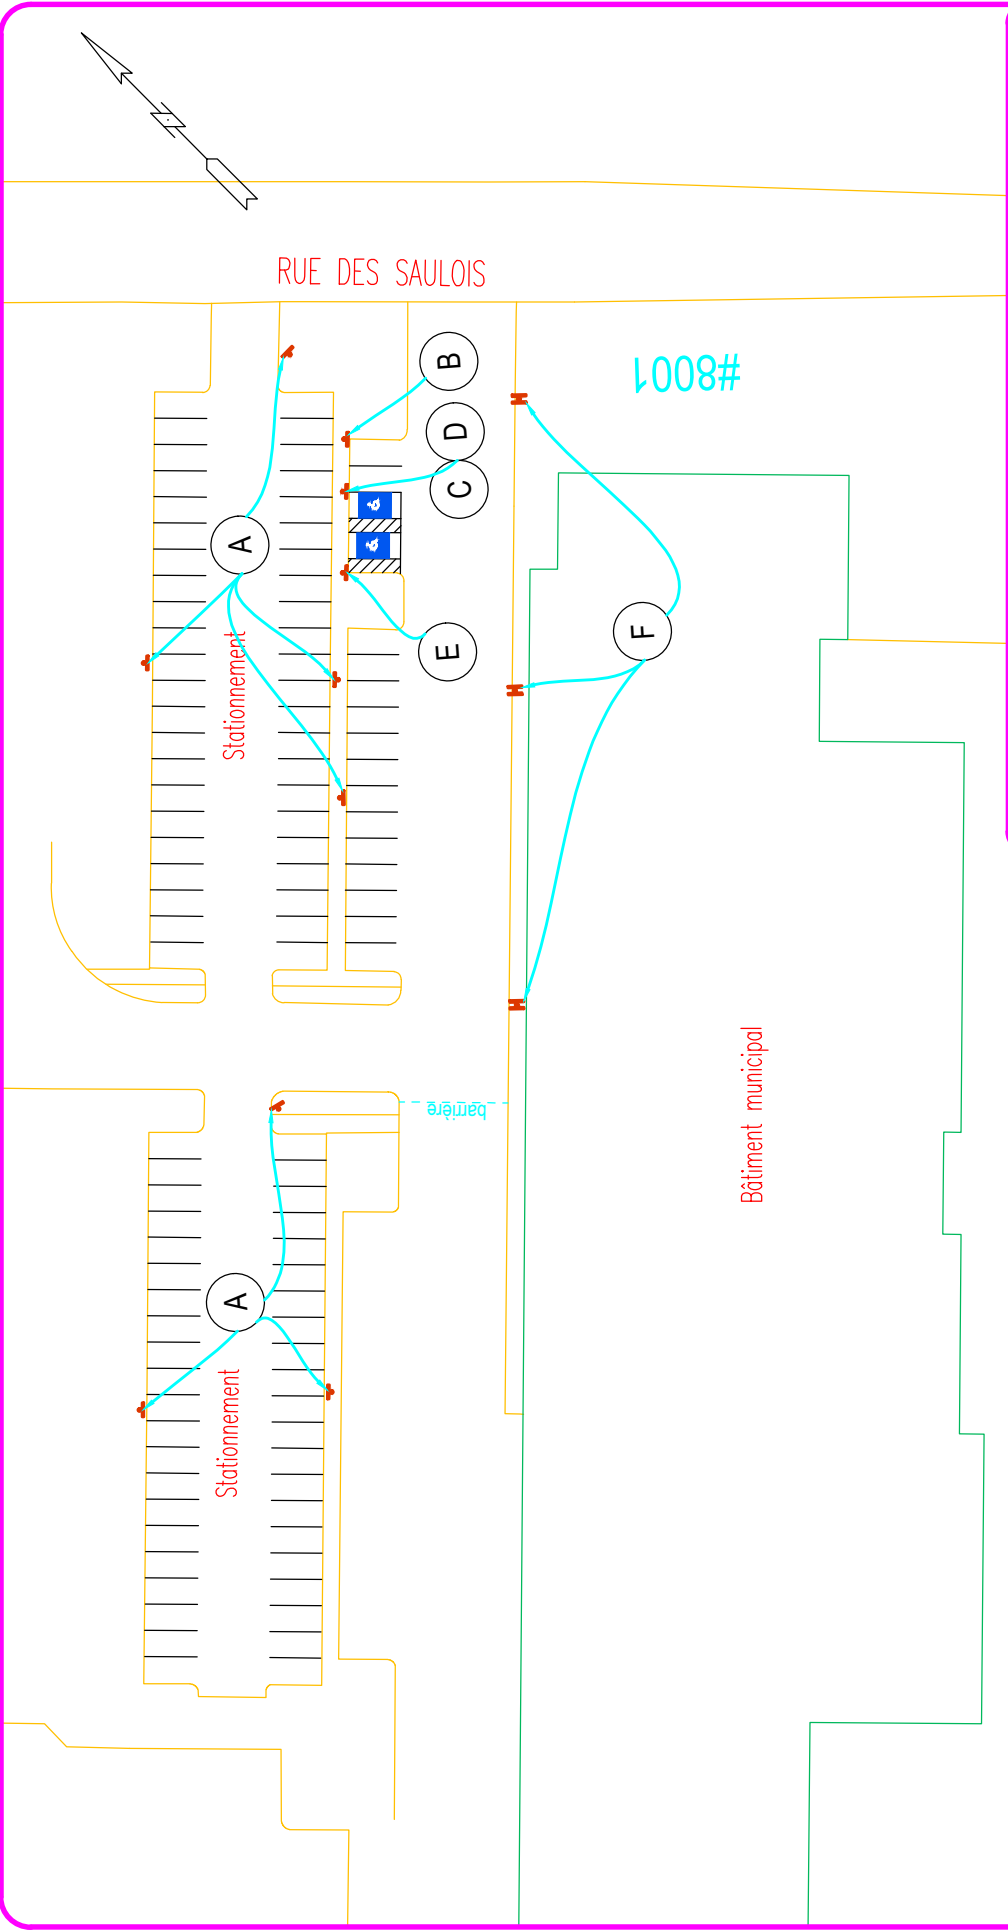

 Service du transport et de la mobilité intelligente	
NOM DU STATIONNEMENT	SCEAU
Garage des Saulois	
PLAN DE SIGNALISATION	
PRÉPARÉ PAR: S. Gosselin	ÉCHELLE 1:750
DESSINÉ PAR: S. Gosselin	PLAN No. AGGL2-028
RÉVISÉ PAR: Y. Delbi	DATE 2022-05-31 FEUILLET 1/1

