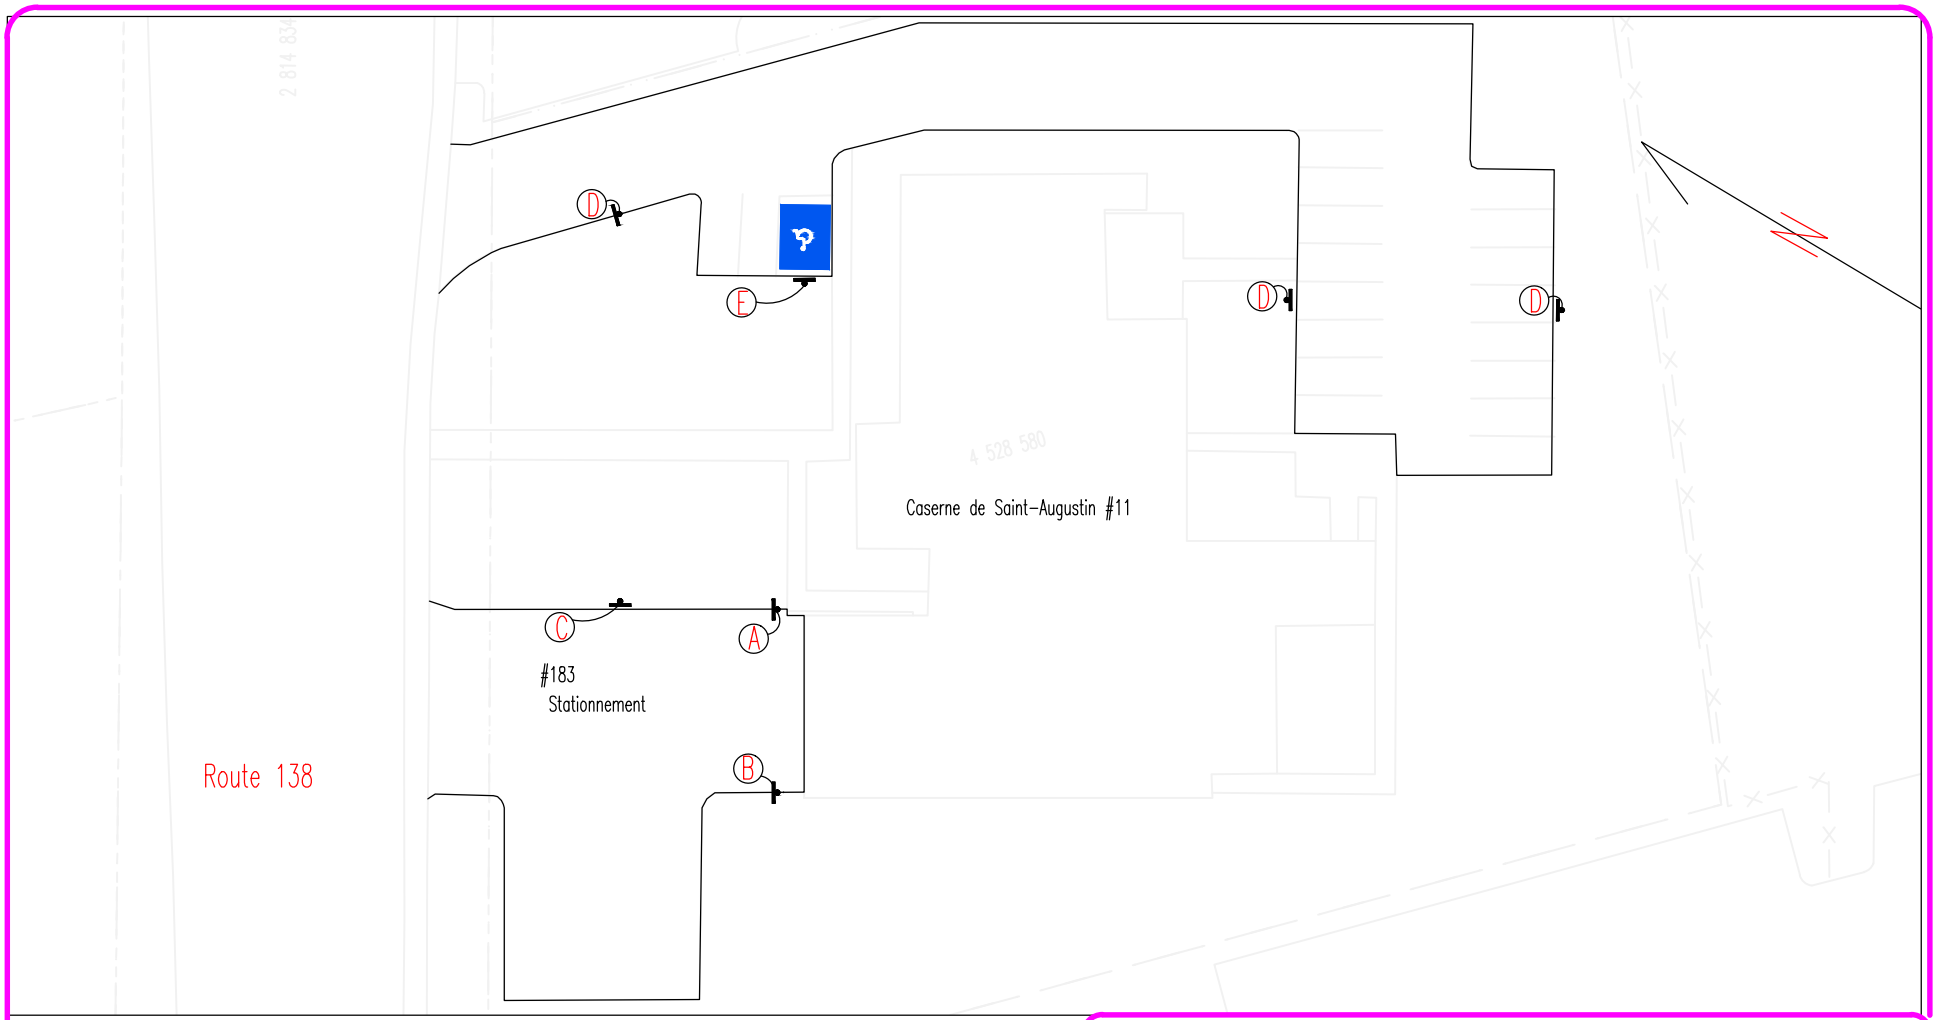

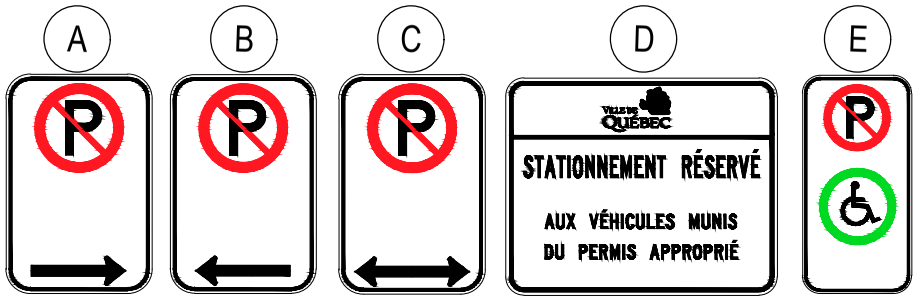

VILLE DE QUÉBEC

Service du transport et de la mobilité intelligente

NOM DU STATIONNEMENT Caserne Saint-Augustin (#11)	SCEAU
PLAN DE SIGNALISATION	
PRÉPARÉ PAR: S. Gosselin DESSINÉ PAR: A. Dada-Amos RÉVISÉ PAR Y. Dehbi	ÉCHELLE 1:500 PLAN No. AGGL7-001 DATE 2022-06-03 FEUILLET 1/1

Chemin: q:\exploitation du stationnement\plans microstation\dwg\aggl7 001\dwg\aggl7-001.dwg