


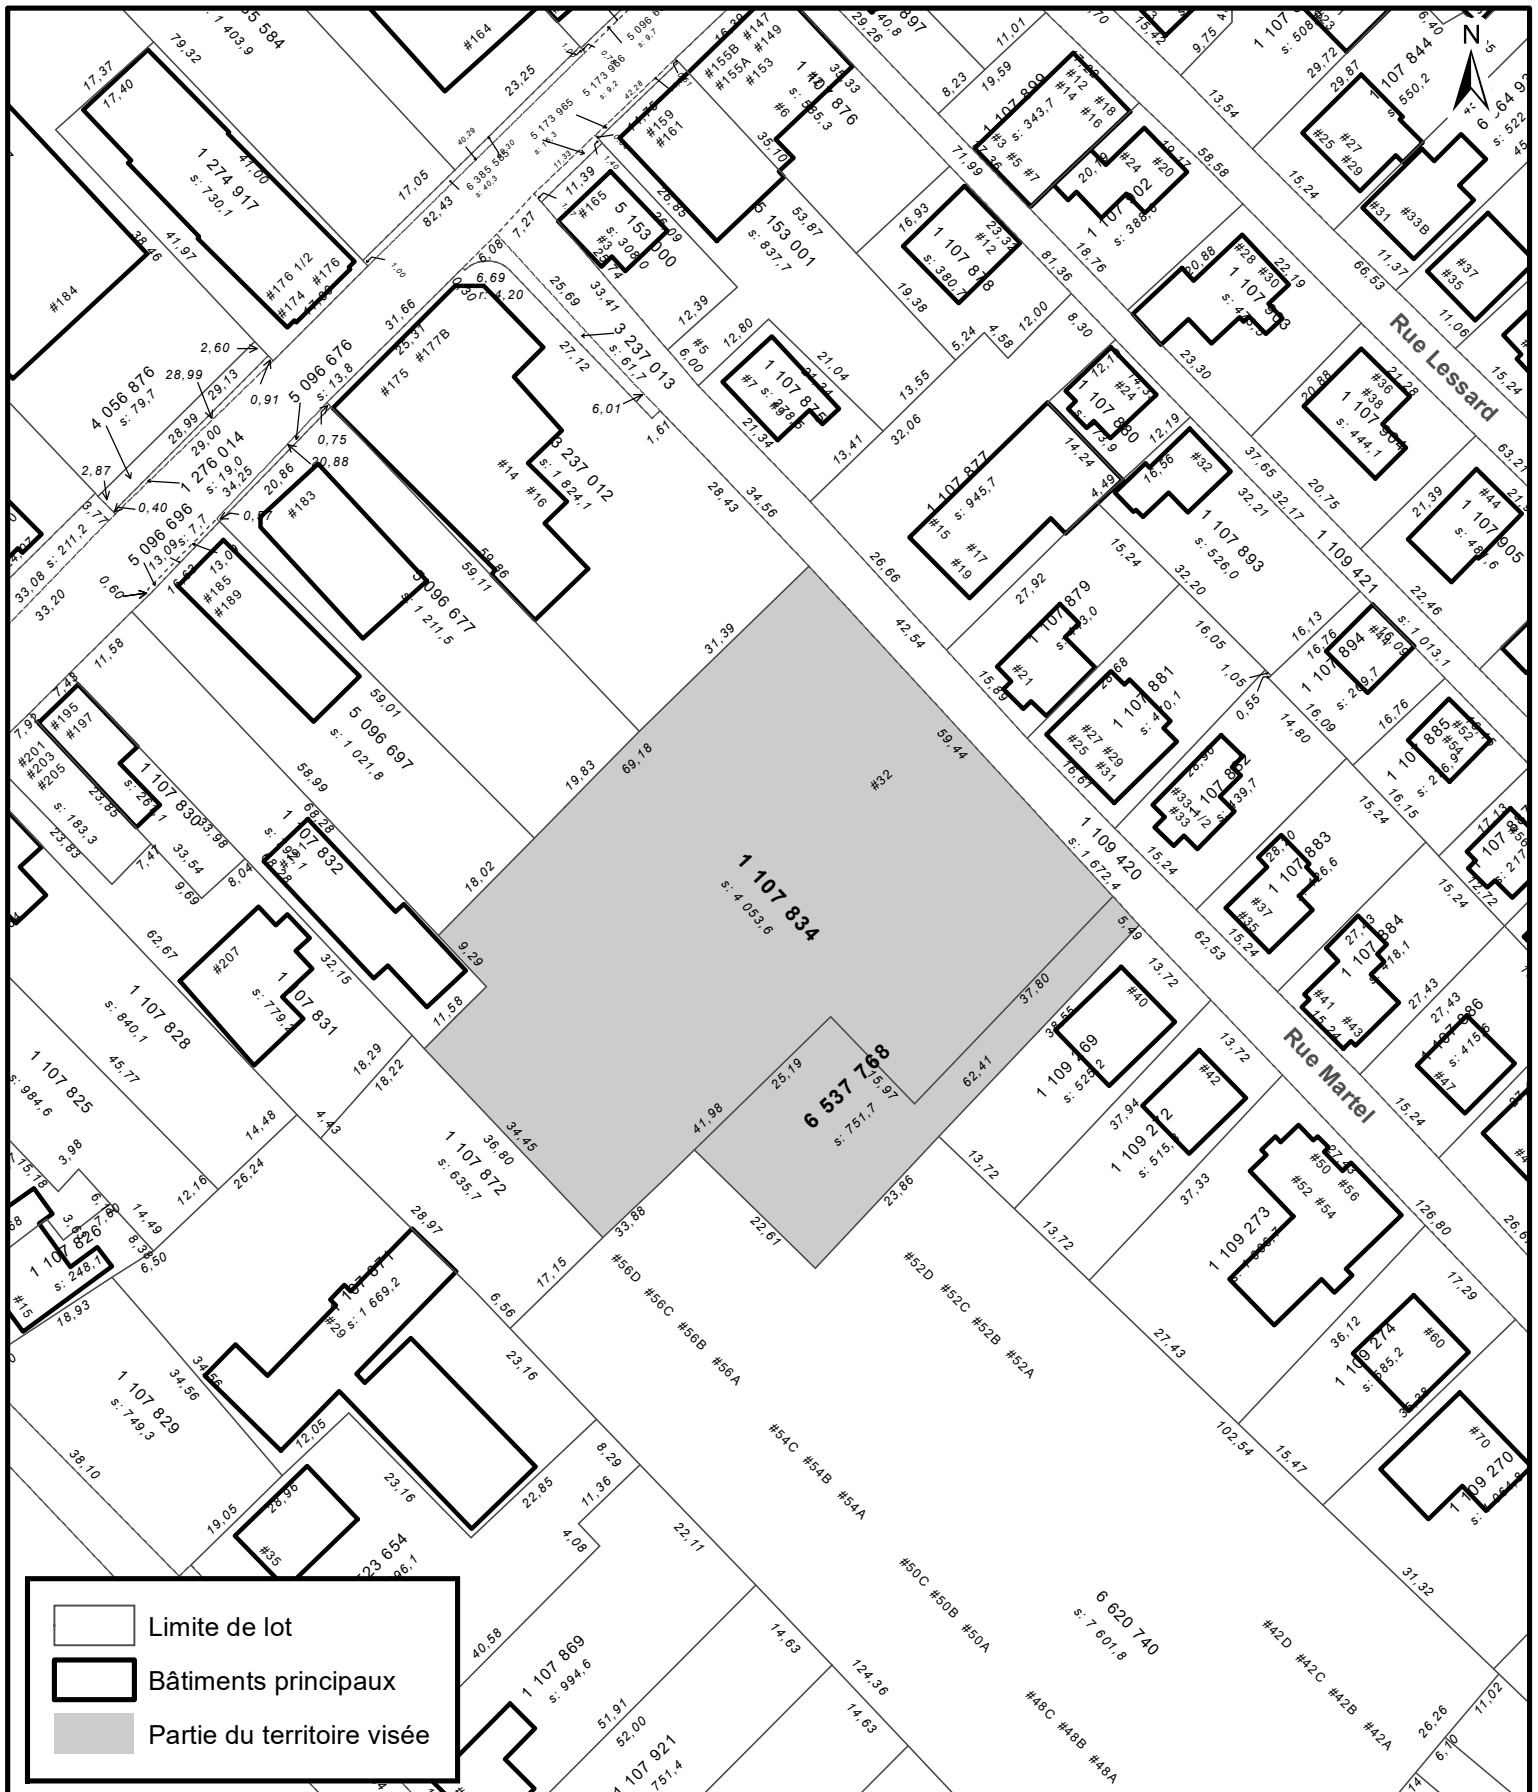

SERVICE DE LA PLANIFICATION
DE L'AMÉNAGEMENT ET
DE L'ENVIRONNEMENT

ANNEXE I LOTS NUMÉROS 1 107 834 et 6 537 768

Date du plan : 2024-10-04
No du règlement : R.A.V.Q.1533
Préparé par : S.R.

No du plan : RAVQ1533A01
Échelle : 1:1 000