


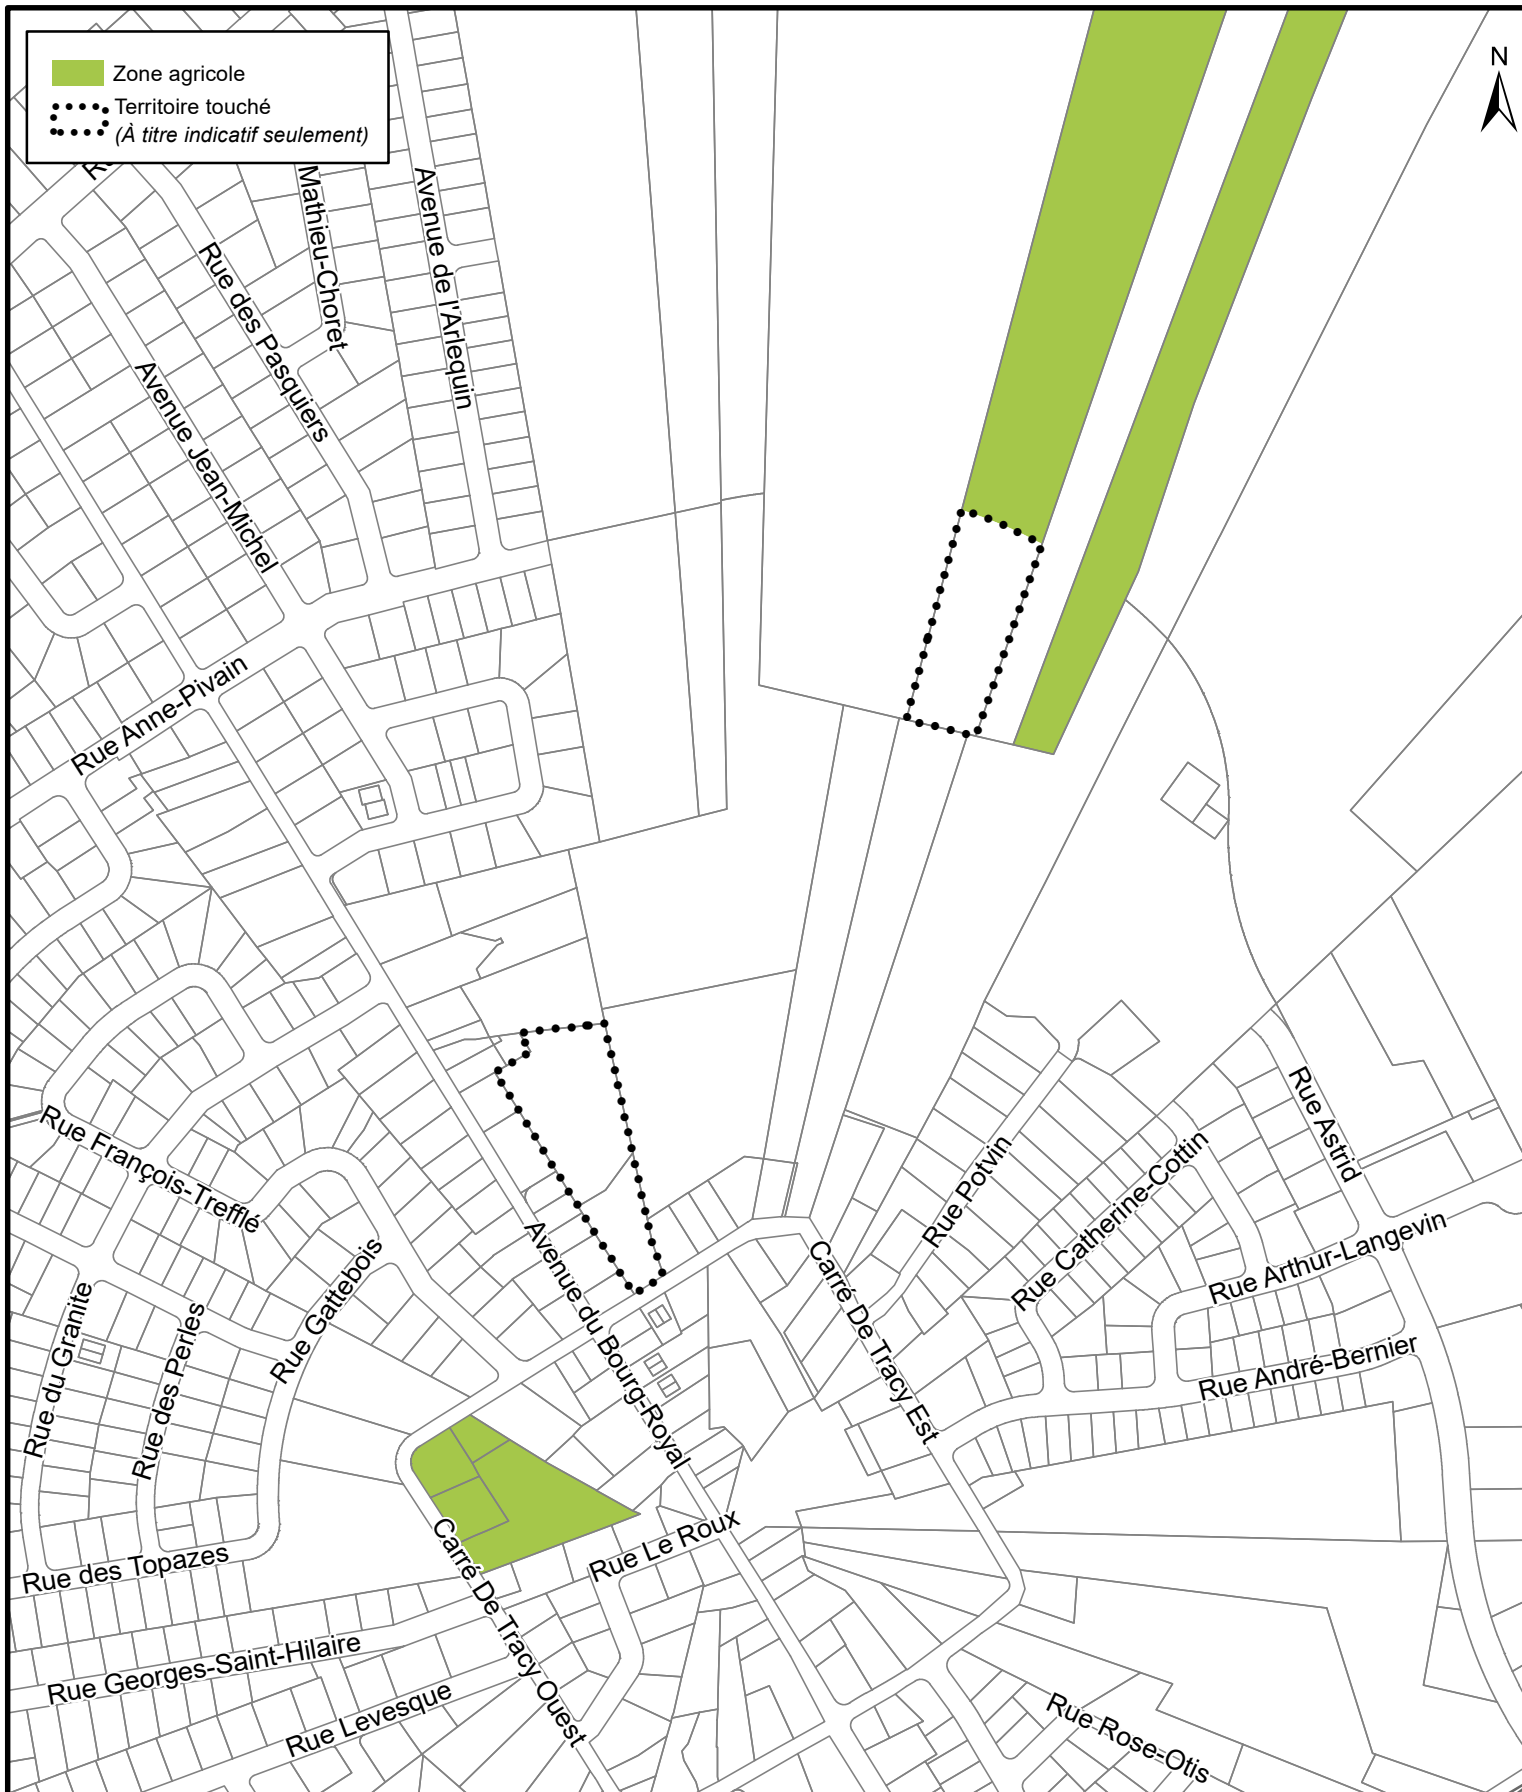

SERVICE DE LA PLANIFICATION
DE L'AMÉNAGEMENT ET DE
L'ENVIRONNEMENT

RÈGLEMENT DE L'AGGLOMÉRATION SUR LE SCHÉMA
D'AMÉNAGEMENT ET DE DÉVELOPPEMENT RÉVISÉ R.A.V.Q.1310
EXTRAIT DE LA CARTE DC-9 - ZONE AGRICOLE

Date du plan : 2023-07-07
No du règlement : R.A.V.Q. 1601
Préparé par : S.R.

No du plan : RAVQ1601A04
Échelle : 1:5 000