



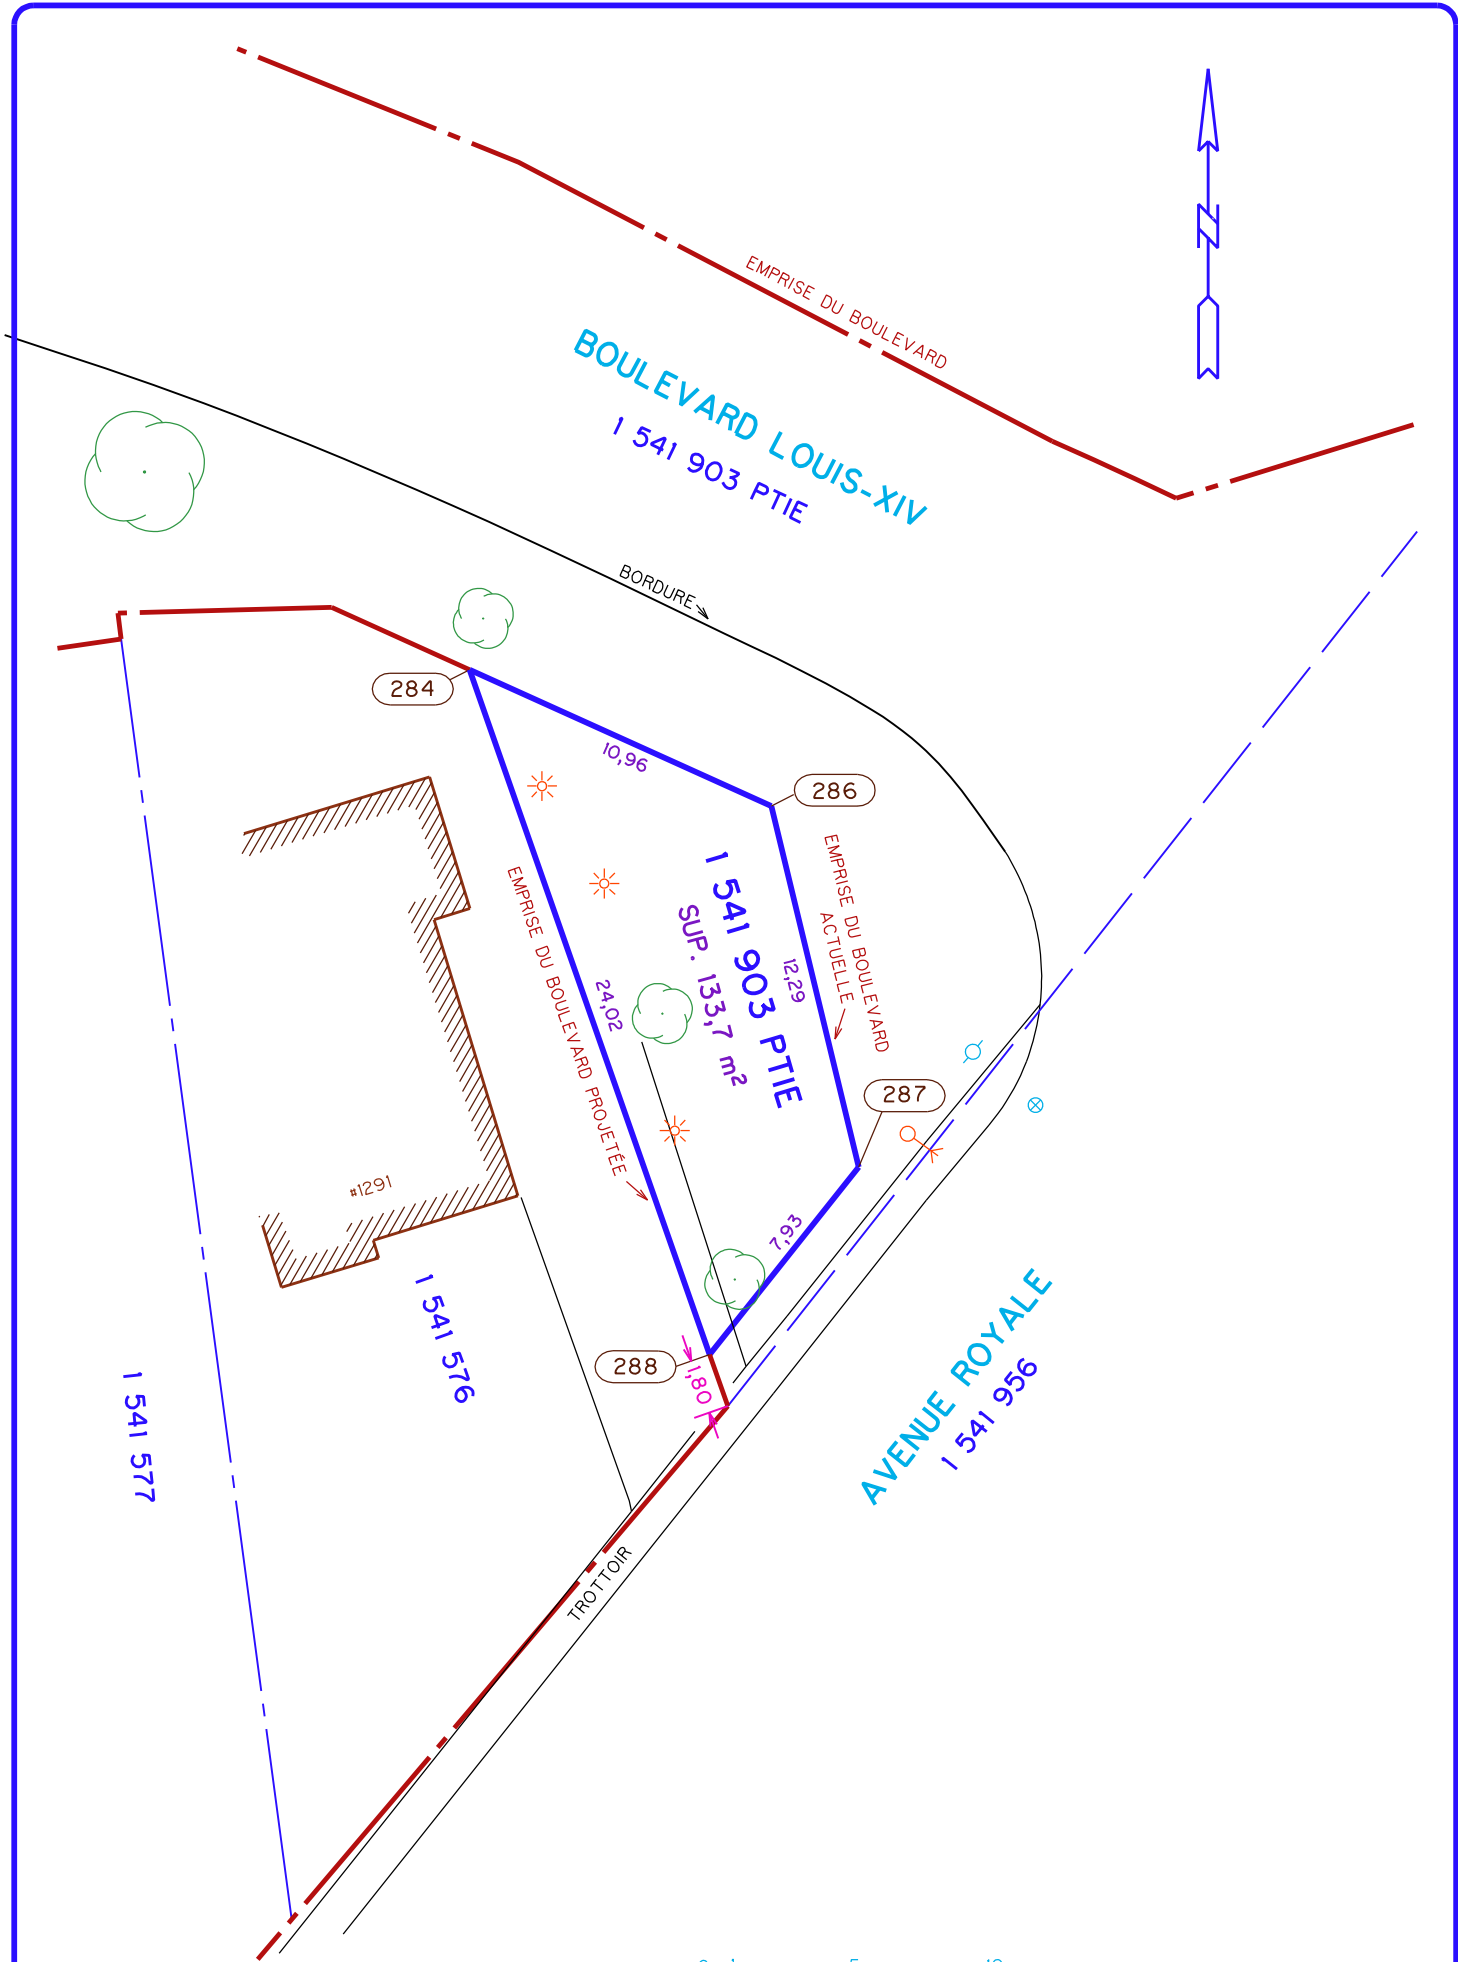

N.B.: Les mesures sont en mètres (S.I.) 1 m = 3.28084 pi.
Ce document ne peut être utilisé à d'autres fins que celle pour laquelle il a été émis.

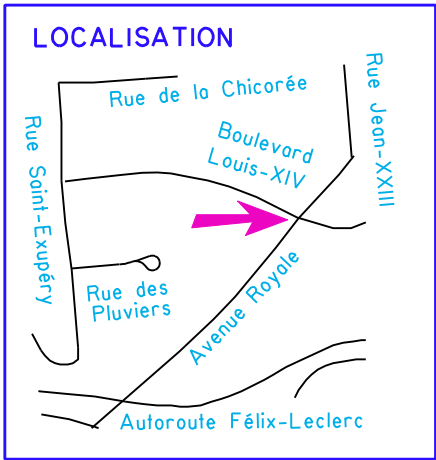

Service de l'ingénierie
Division de l'arpentage
et de la cartographie

RETRAIT DU CARACTÈRE DE RUE
LOT : UNE PARTIE DU LOT I 541 903

CADASTRE DU QUÉBEC

PRÉPARÉ _____

ALAIN TREMBLAY
ARPENTEUR-GÉOMÈTRE

MINUTE 369

DESSINÉ
A. OUELLET

RELEVÉ
G. TREMBLAY

ÉCHELLE 1 : 250

DATE 2007-05-29

PLAN 2007099AF1.DGN

FICHIER
TUNIS

CARTOGRAPHIE
5393

CARNET
280

DOSSIER
4229