
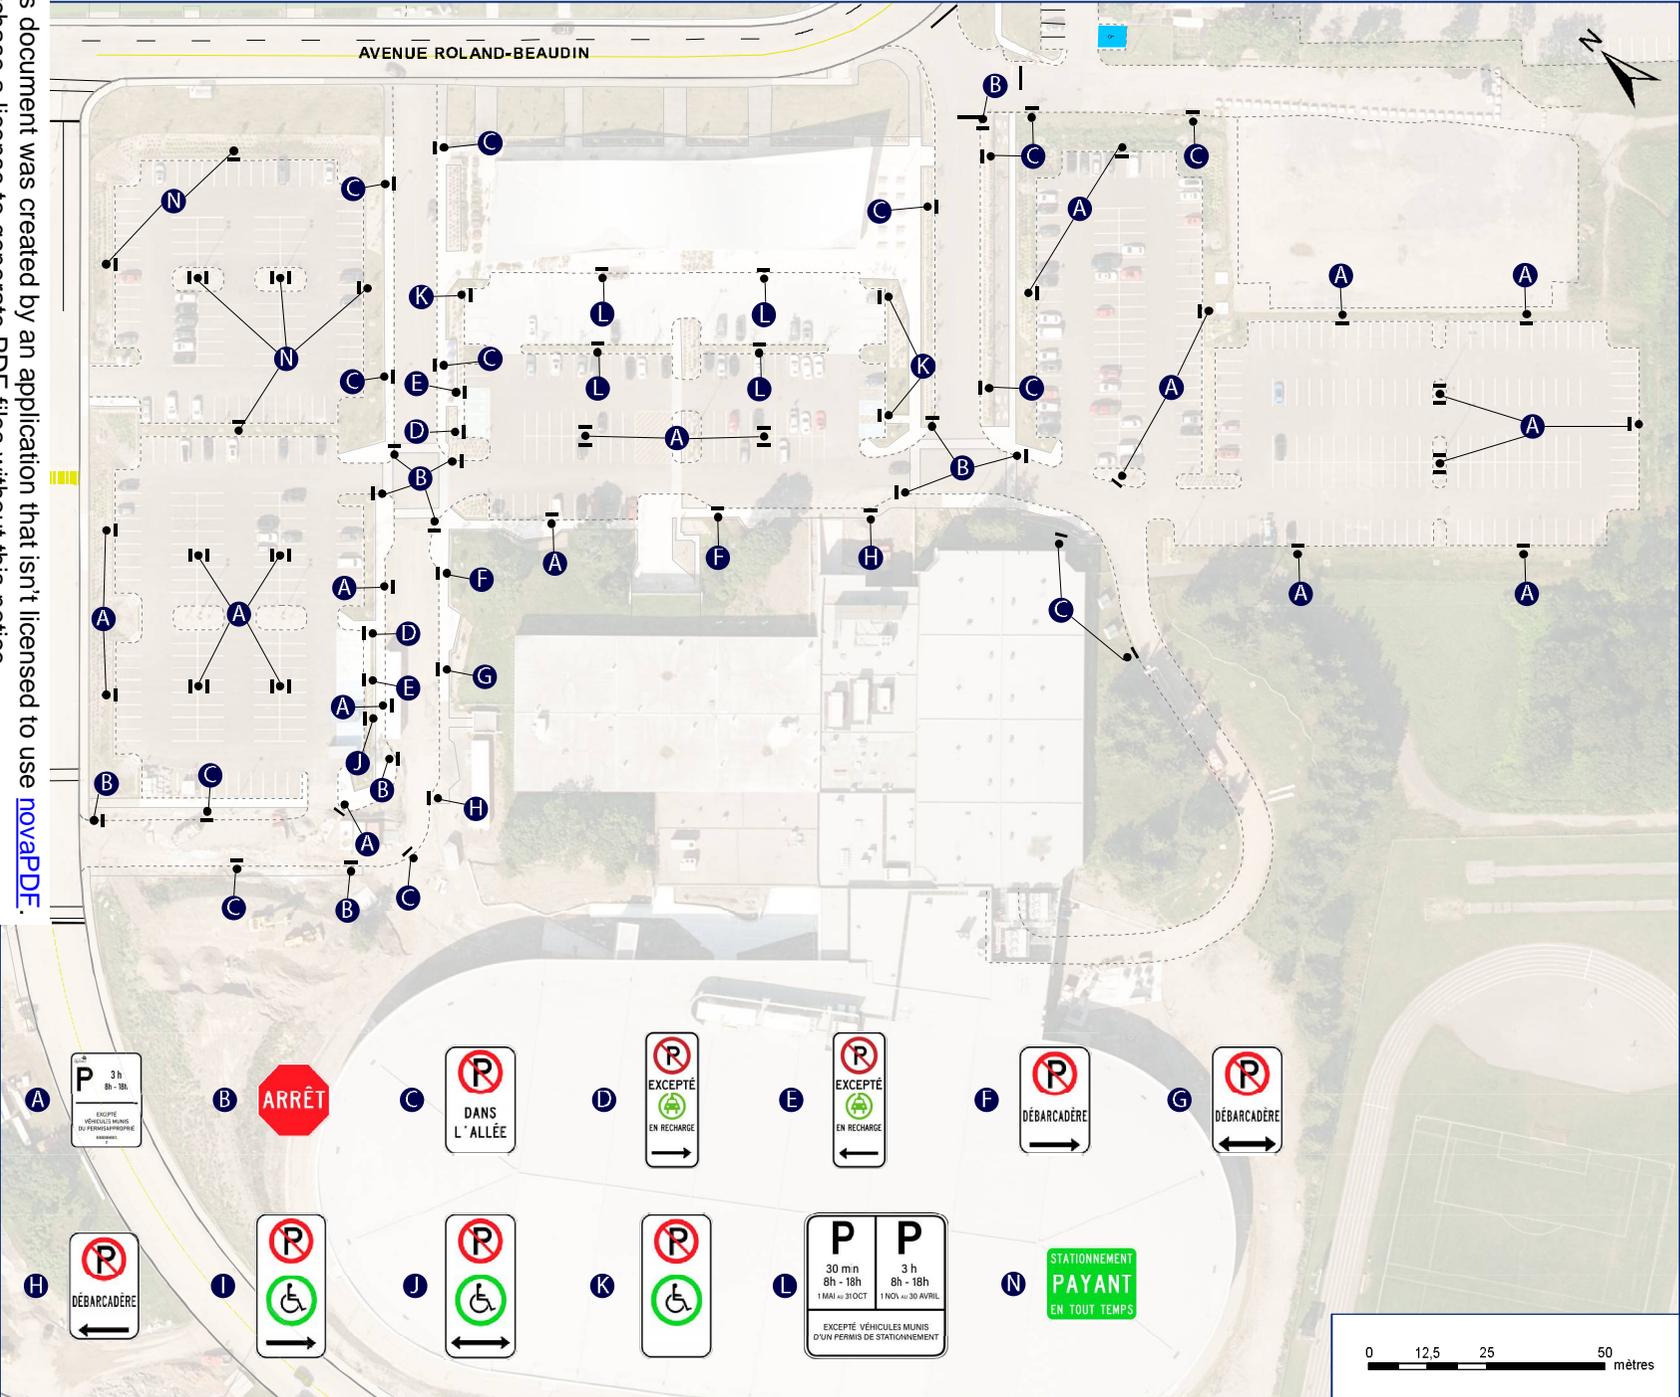


DIVISION DE L'EXPLOITATION ET DE LA MOBILITÉ INTELLIGENTE

L'existant provient des données corporatives. Ces données ne doivent pas servir pour construction. Aucun arpentage n'a été effectué sur les lieux. Une vérification terrain devra être effectuée.

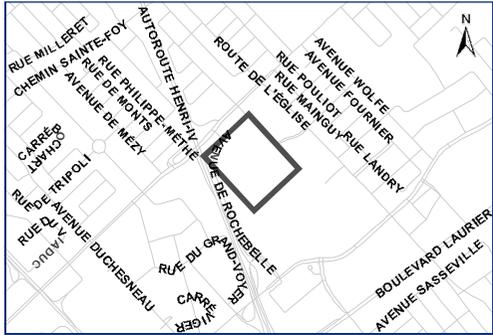

N°	SUJET	PAR	DATE

PLAN DE SIGNALISATION

SOURCE Ville de Québec, 2023	SYSTÈME DE PROJECTION CARTOGRAPHIQUE NAD 83 MTM 7
ÉCHELLE 1:1 100	ÉMIS LE 2 février 2024
FICHER G:\gsm\EM\DEMANDES\2023\10_068	PLAN ID_068_PS_CentreSportifsStFoy.mxd
	1 / 1

This document was created by an application that isn't licensed to use NOVAPDF. Purchase a license to generate PDF files without this notice.