


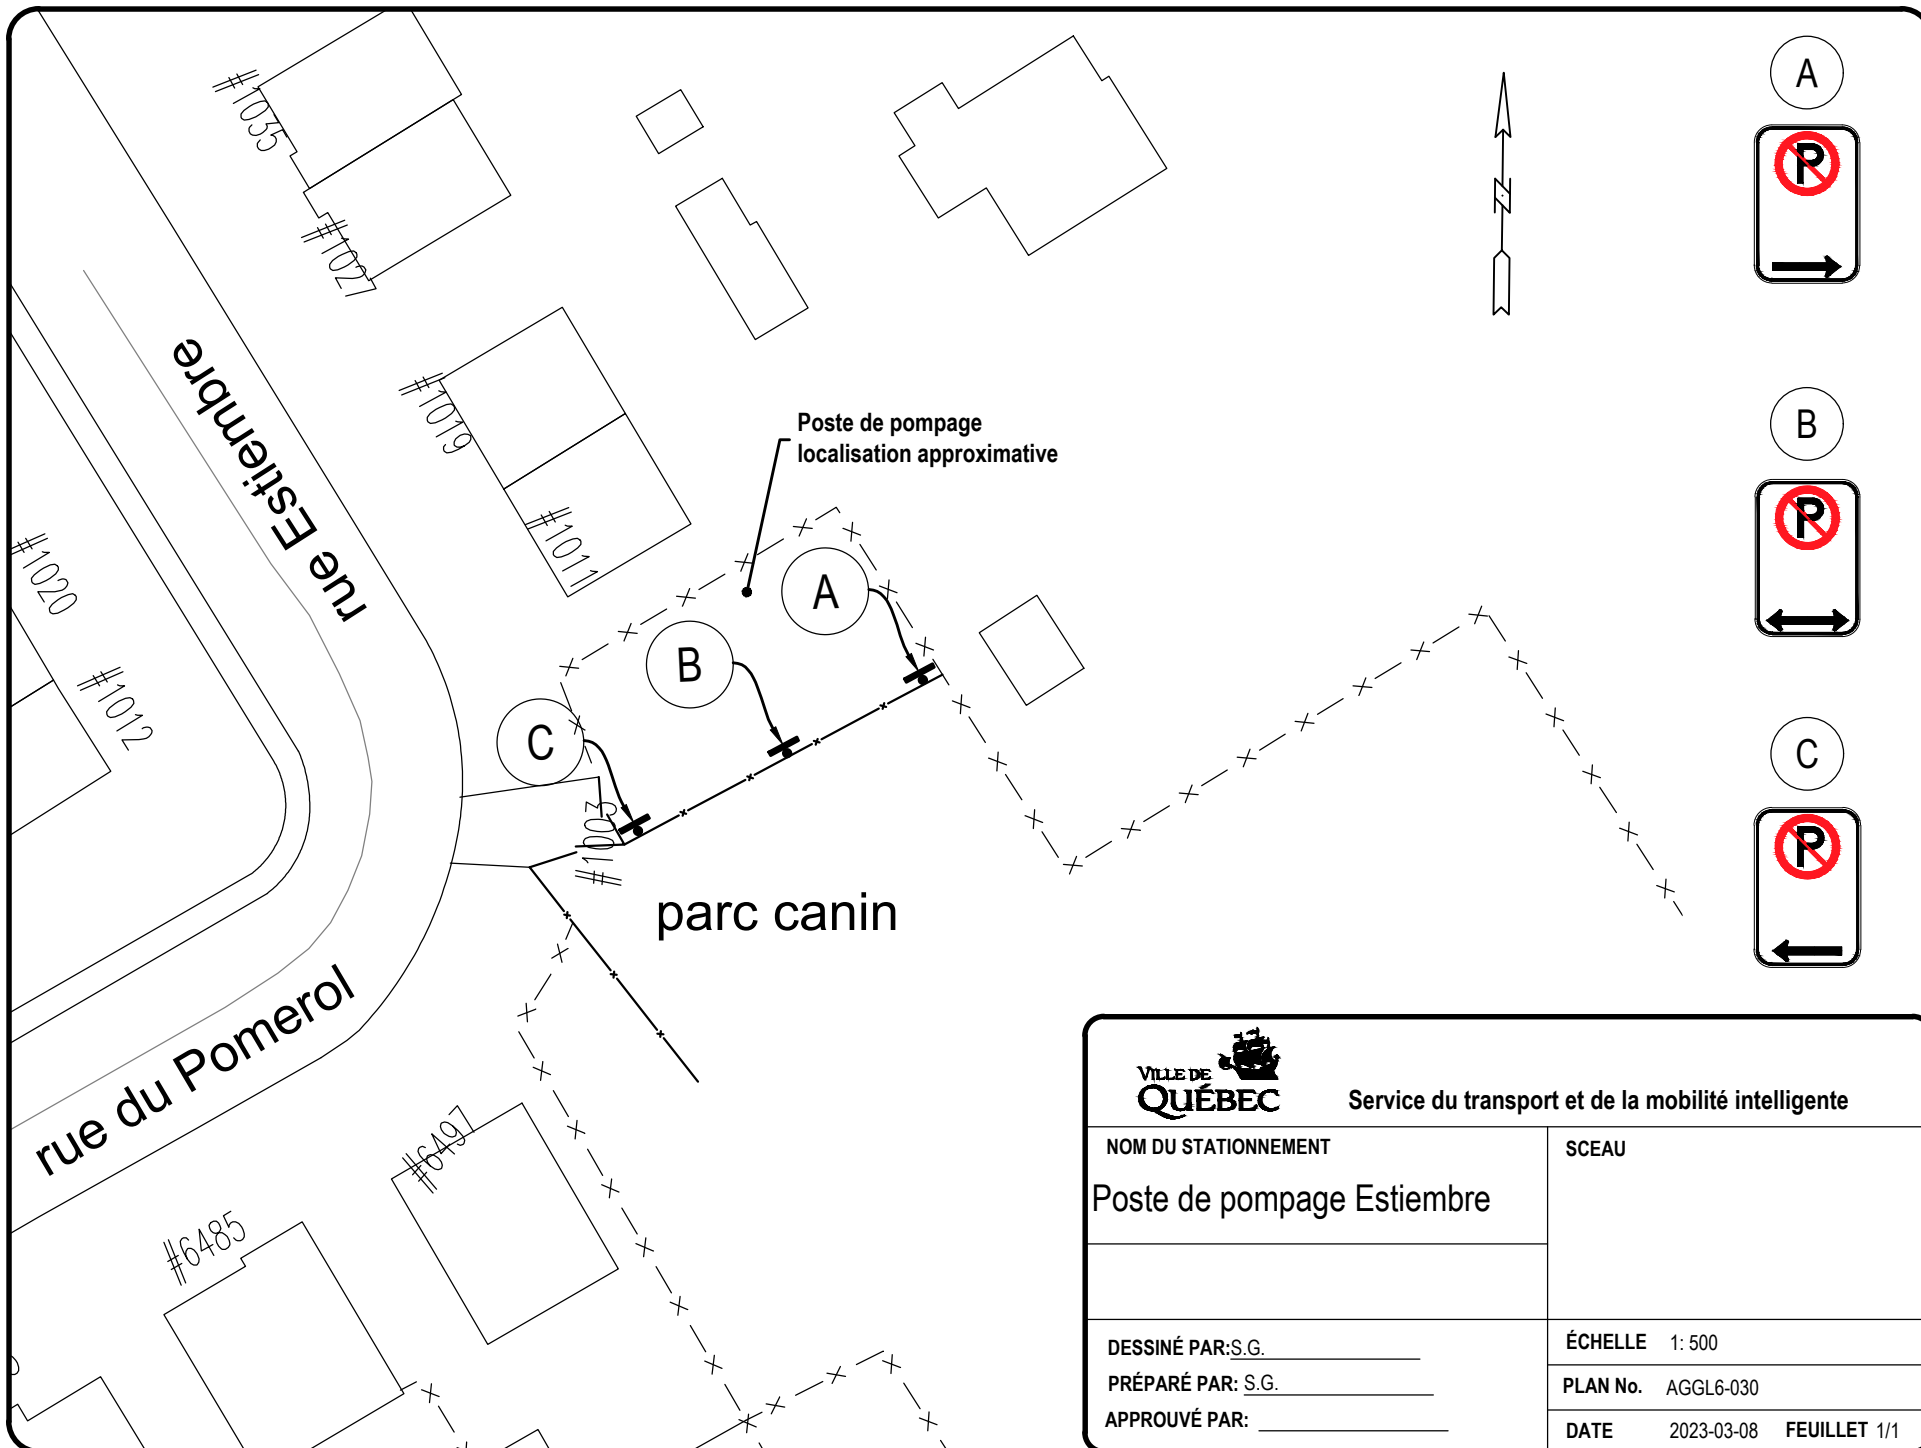

 Service du transport et de la mobilité intelligente	
NOM DU STATIONNEMENT	SCEAU
Poste de pompage Estienne	
DESSINÉ PAR: S.G.	ÉCHELLE 1: 500
PRÉPARÉ PAR: S.G.	PLAN No. AGGL6-030
APPROUVÉ PAR:	DATE 2023-03-08 FEUILLET 1/1