


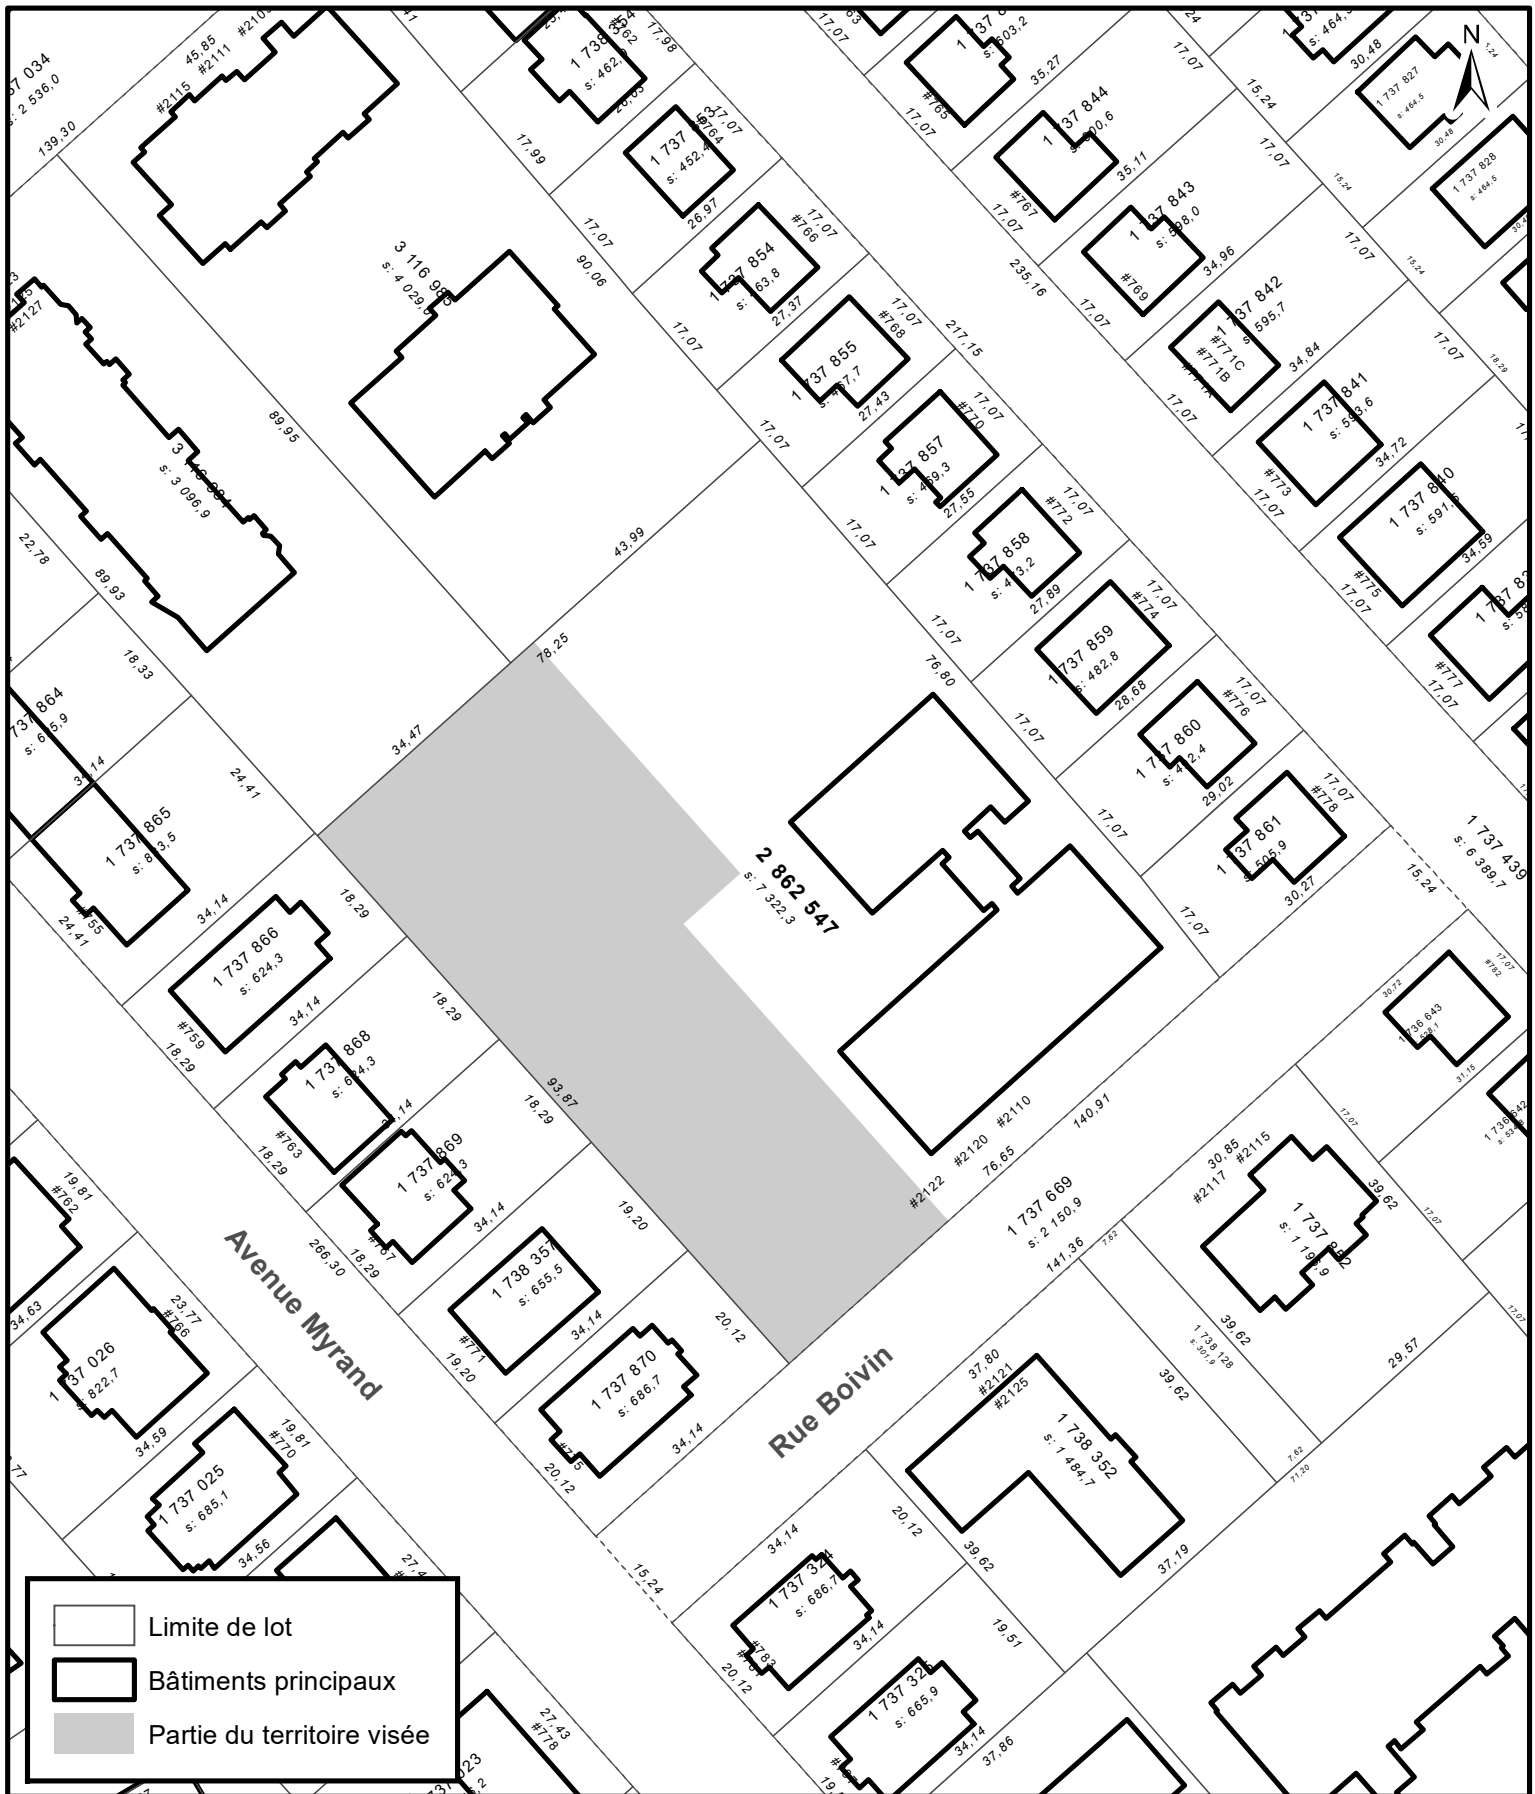

SERVICE DE LA PLANIFICATION
DE L'AMÉNAGEMENT ET
DE L'ENVIRONNEMENT

EXTRAIT DES COMPILATIONS CADASTRALE ET TOPOGRAPHIQUE

Date du plan : 2024-02-09
No du règlement : R.A.V.Q.1647
Préparé par : S.R.

No du plan : RAVQ1647A01
Échelle : 1:1 000