


Grande affectation du territoire

- Centre-ville
- Pôle urbain régional (Sainte-Foy, Belvédère, Wilfrid-Hamel/Laurentienne, D'Estimauville, Lebourgneuf)
- Corridor structurant 1
- Corridor structurant 2
- Corridor structurant 3
- Urbain - Québec
- Urbain - L'Ancienne-Lorette
- Urbain - Québec - Lac Saint-Charles
- Urbain - Saint-Augustin-de-Desmaures
- Commerce majeur
- Équipement majeur (ExpoCité, Cité universitaire, Zones portuaires et aéroportuaire)
- Campus technologique
- Industrie et commerce
- Hameau résidentiel agricole
- Hameau résidentiel forestier
- HMA-1 Hameau mixte agricole 1
- HMA-2 Hameau mixte agricole 2
- HMF-1 Hameau mixte forestier 1
- HMF-2 Hameau mixte forestier 2
- Agriculture
- Conservation naturelle
- Parc et espace vert
- Forêt
- Territoire touché
- (À titre indicatif seulement)

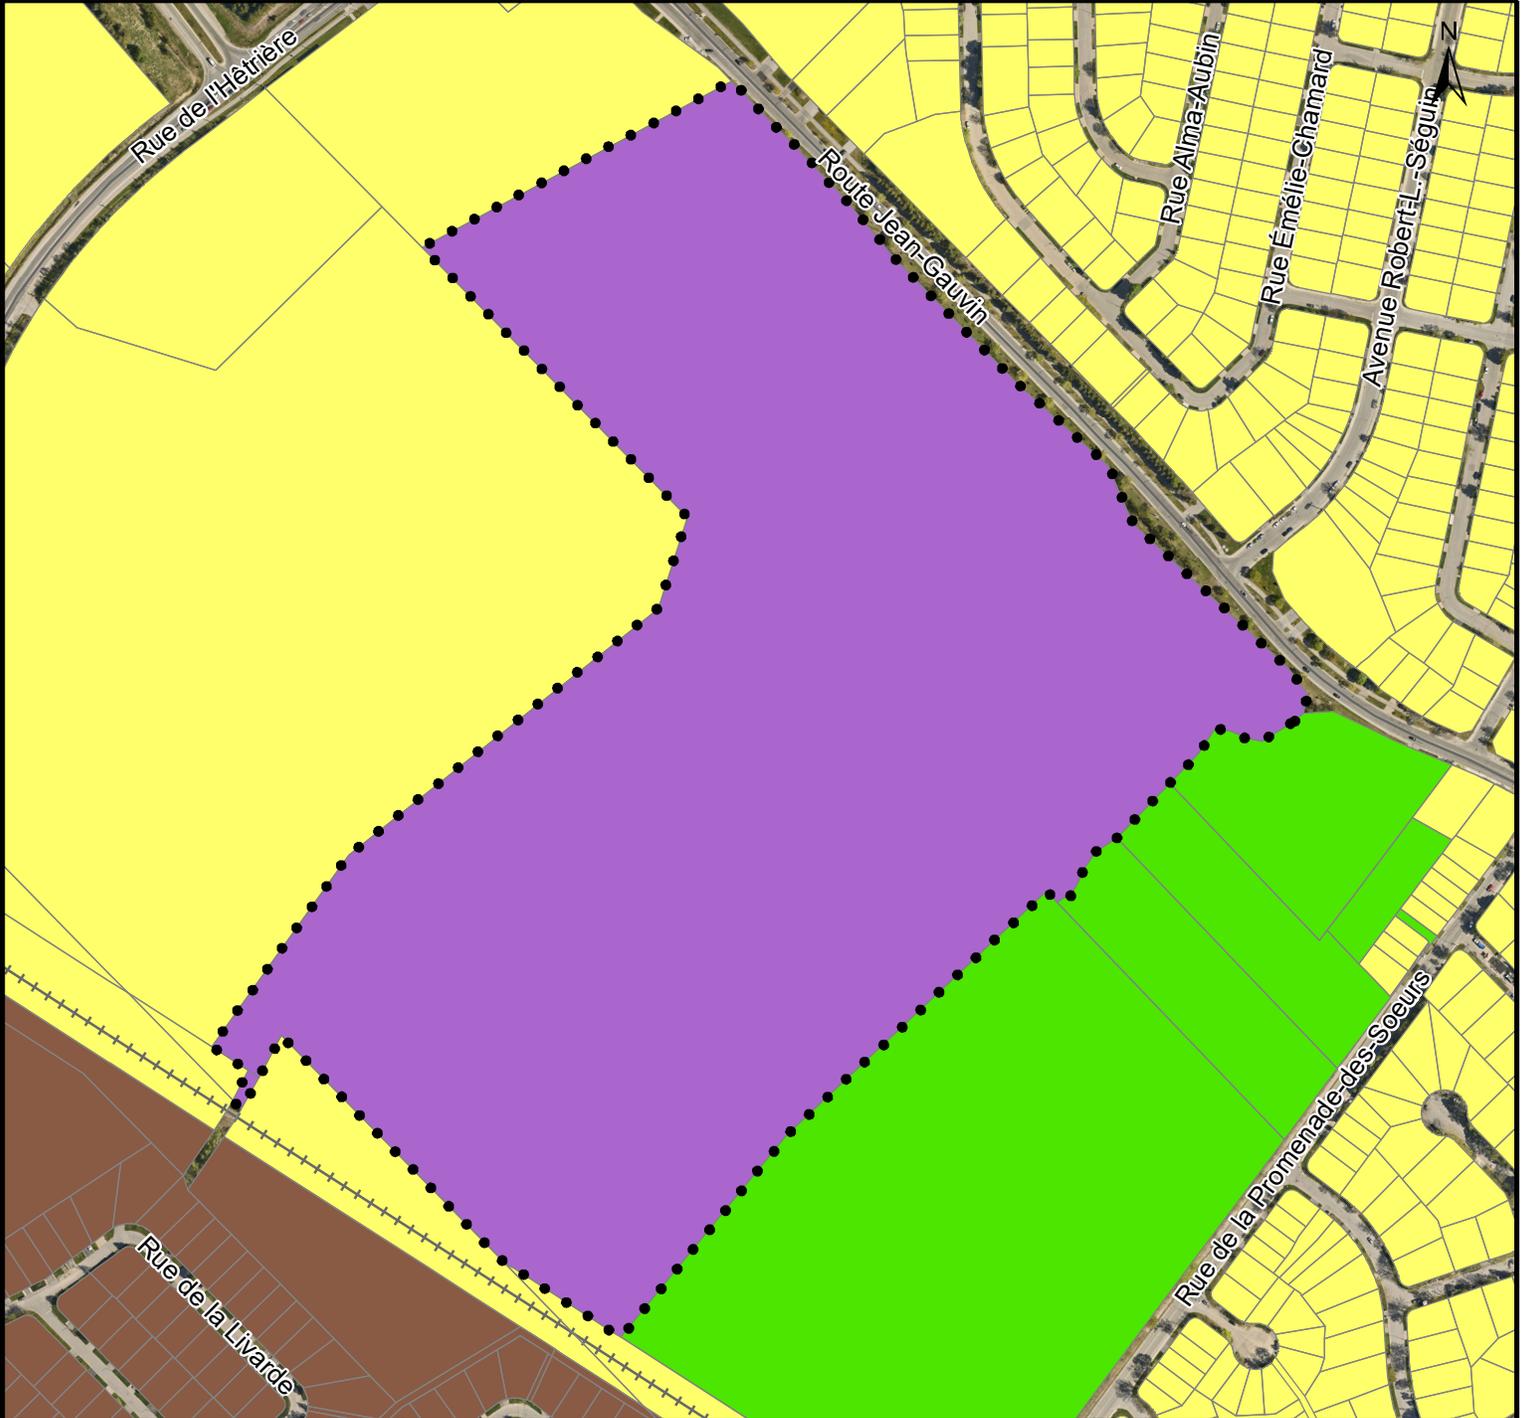


VILLE DE QUÉBEC
 SERVICE DE LA PLANIFICATION
 DE L'AMÉNAGEMENT ET DE
 L'ENVIRONNEMENT

**RÈGLEMENT DE L'AGGLOMÉRATION SUR LE SCHEMA
 D'AMÉNAGEMENT ET DE DÉVELOPPEMENT RÉVISÉ R.A.V.Q.1310
 EXTRAIT DE LA CARTE 37 - GRANDES AFFECTATIONS DU TERRITOIRE**

Date du plan : <u>2024-02-05</u>	No du plan : <u>RAVQ1657A01</u>
No du règlement : <u>R.A.V.Q.1657</u>	Échelle : <u>1:5 000</u>
Préparé par : <u>S.R.</u>	