


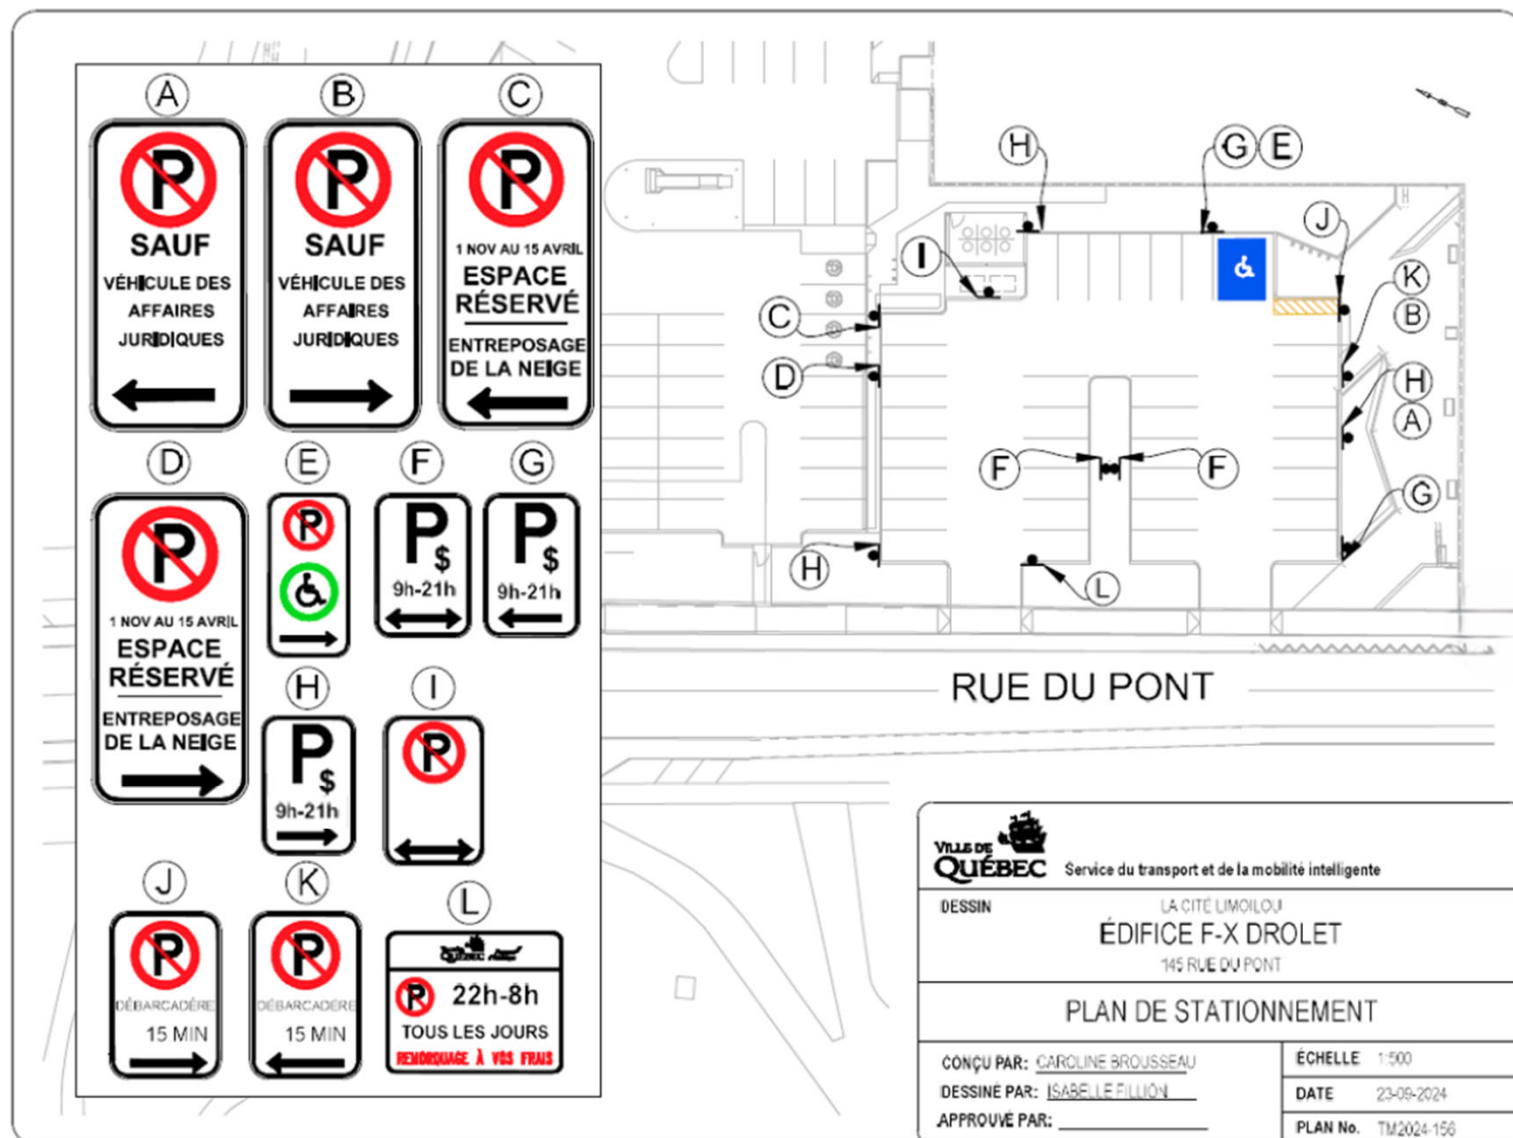

Chemin: g:\exploitation du stationnement\stationnements hors-rue\stationnements - dossiers\1 - cité limoulu\édifice f.x. drolet\projets\fx_drolet_20240923.dwg