


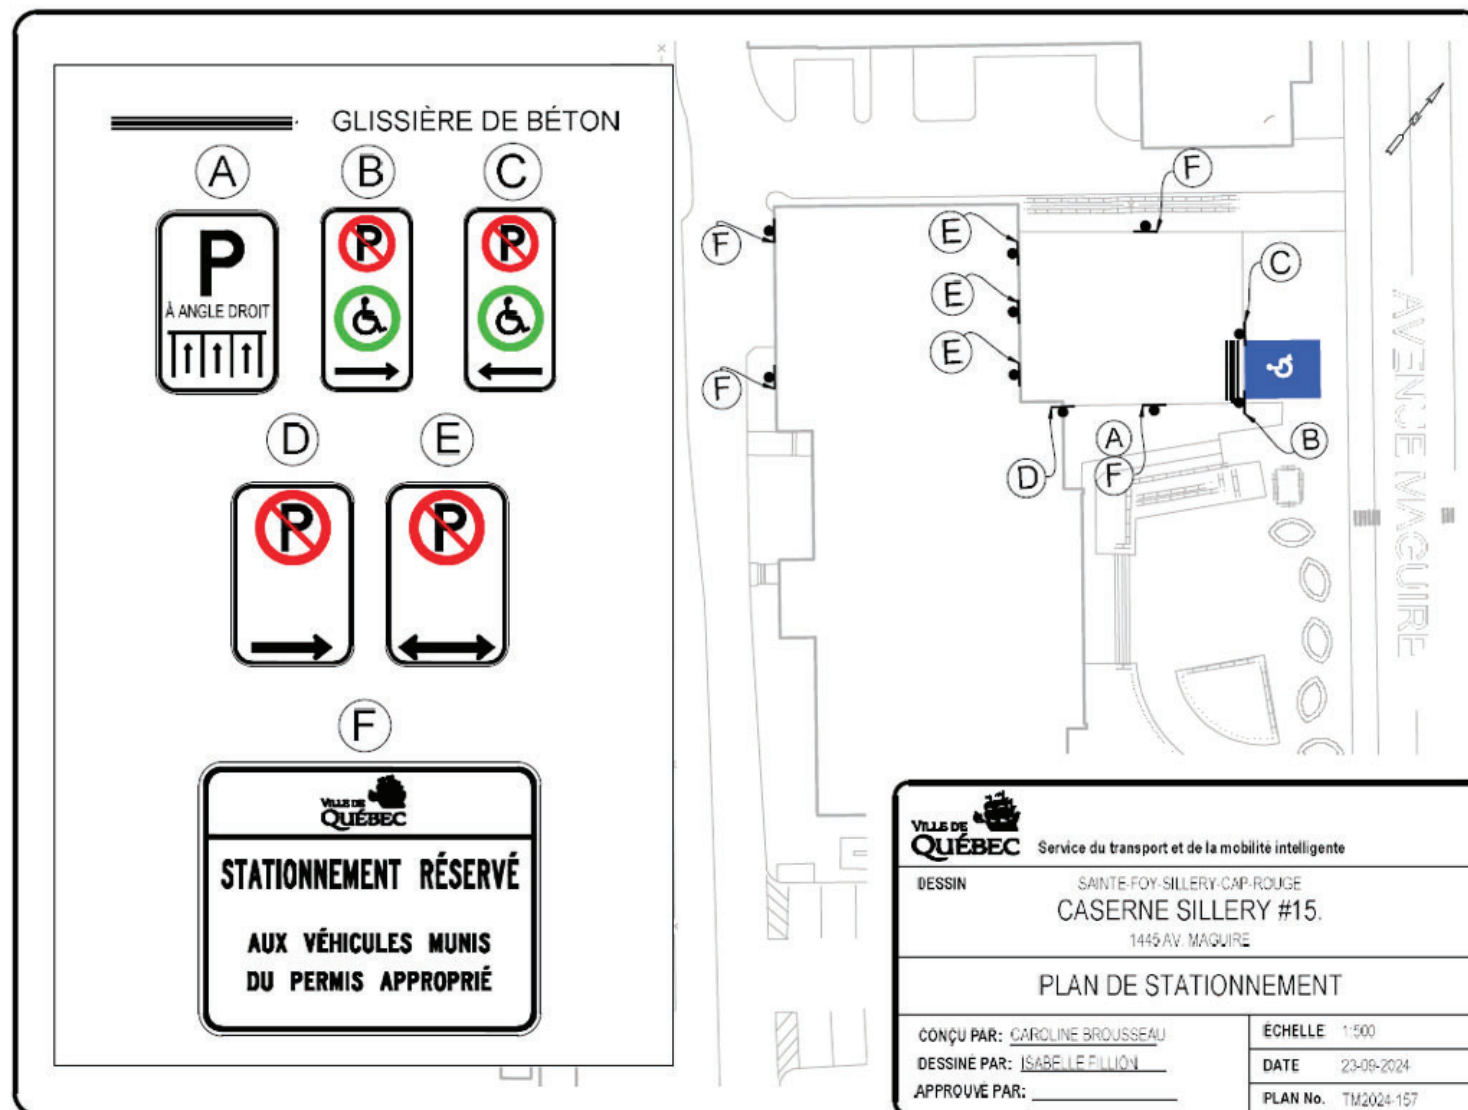

Chemin:g:\exploitation du stationnement\stationnements hors-rue\stationnements - dossiers\3 - sainte-foy-sillery-cap-rouge\caserne #15
maguire\projets\caserne15_sillery_20240513.dwg