


SERVICE DE LA PLANIFICATION
DE L'AMÉNAGEMENT ET
DE L'ENVIRONNEMENT

Règlement de contrôle intérimaire de l'agglomération interdisant certaines interventions dans les emprises projetées du réseau structurant de transport en commun

Date du plan : 2024-11-27
 No du règlement : R.A.V.Q. 1726
 Préparé par : M.B.

No du plan : RAVQ1726A01
 Échelle : 1:60 000

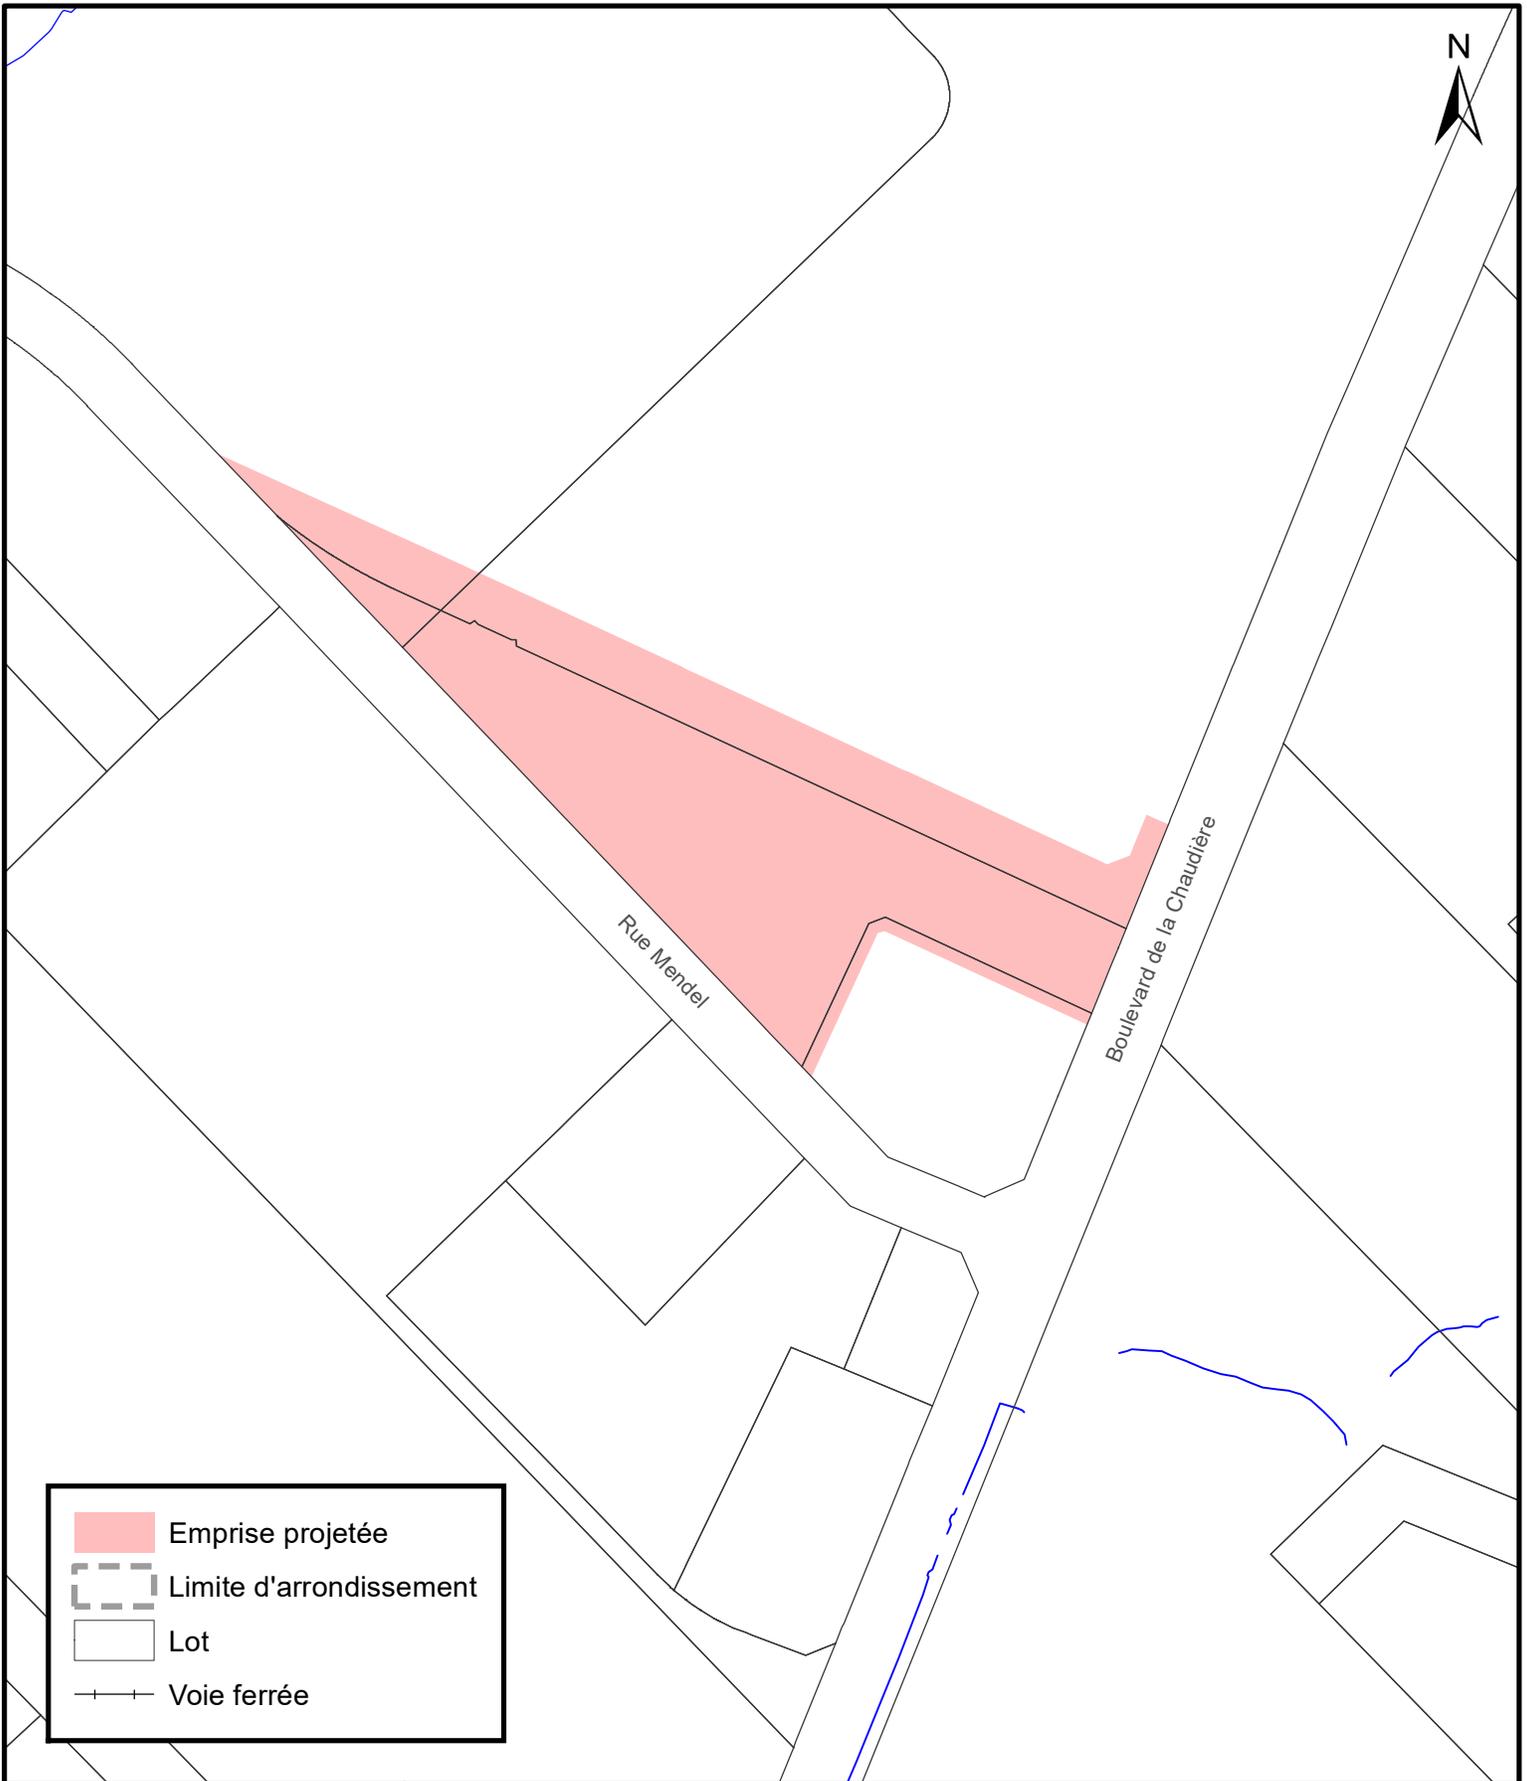


**SERVICE DE LA PLANIFICATION
DE L'AMÉNAGEMENT ET
DE L'ENVIRONNEMENT**

**Règlement de contrôle intérimaire de l'agglomération interdisant certaines interventions
dans les emprises projetées du réseau structurant de transport en commun**

Date du plan : 2024-11-27
 No du règlement : R.A.V.Q.1726
 Préparé par : M.B.

No du plan : RAVQ1726A02
 Échelle : 1:3 000

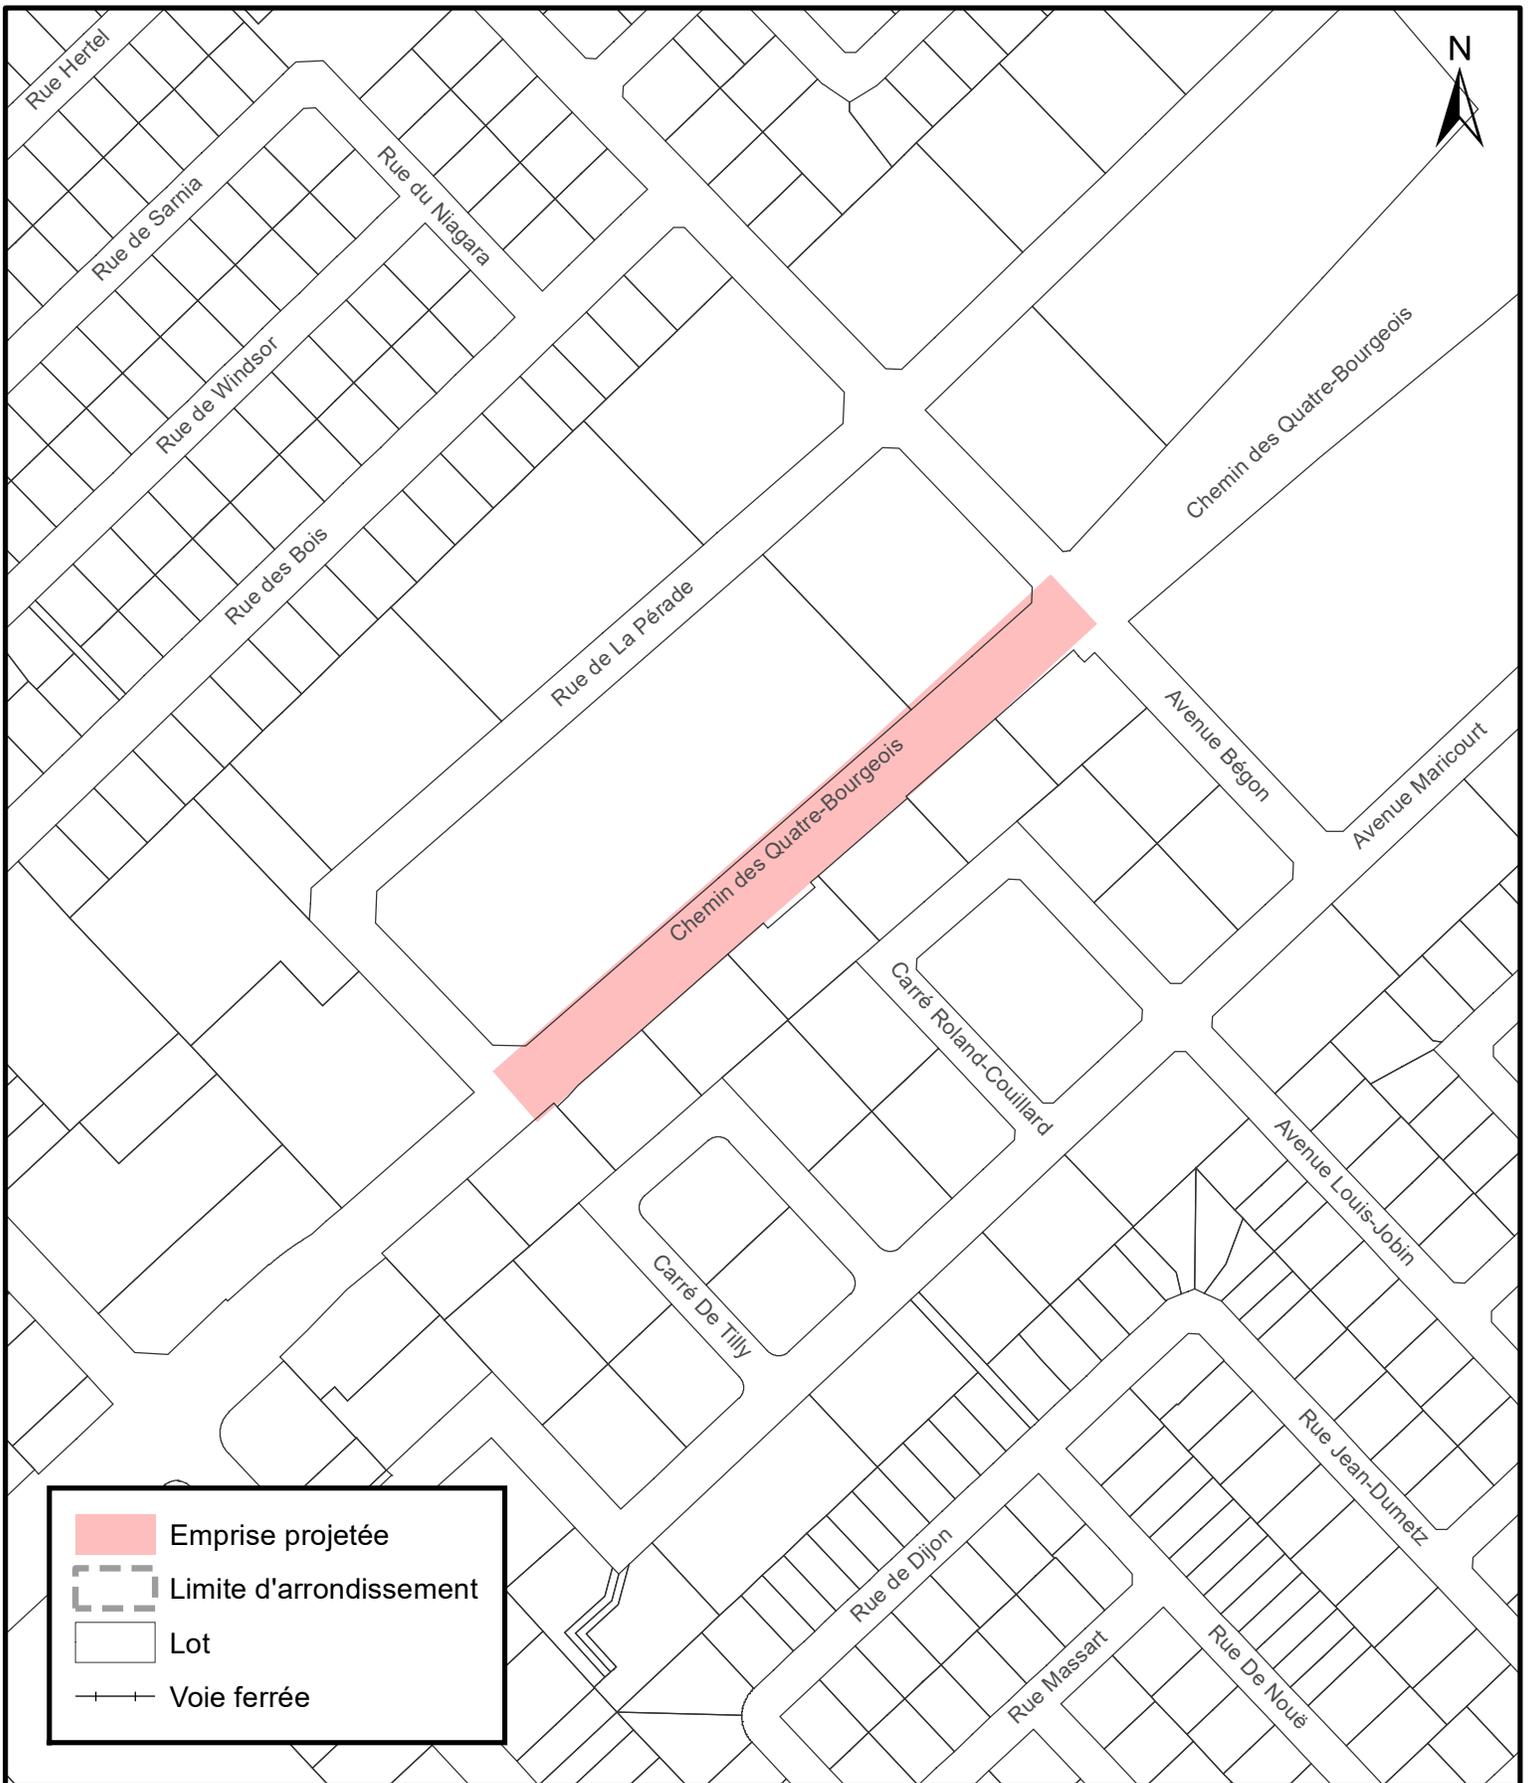


**SERVICE DE LA PLANIFICATION
DE L'AMÉNAGEMENT ET
DE L'ENVIRONNEMENT**

**Règlement de contrôle intérimaire de l'agglomération interdisant certaines interventions
dans les emprises projetées du réseau structurant de transport en commun**

Date du plan : 2024-11-27
 No du règlement : R.A.V.Q.1726
 Préparé par : M.B.

No du plan : RAVQ1726A03
 Échelle : 1:3 000

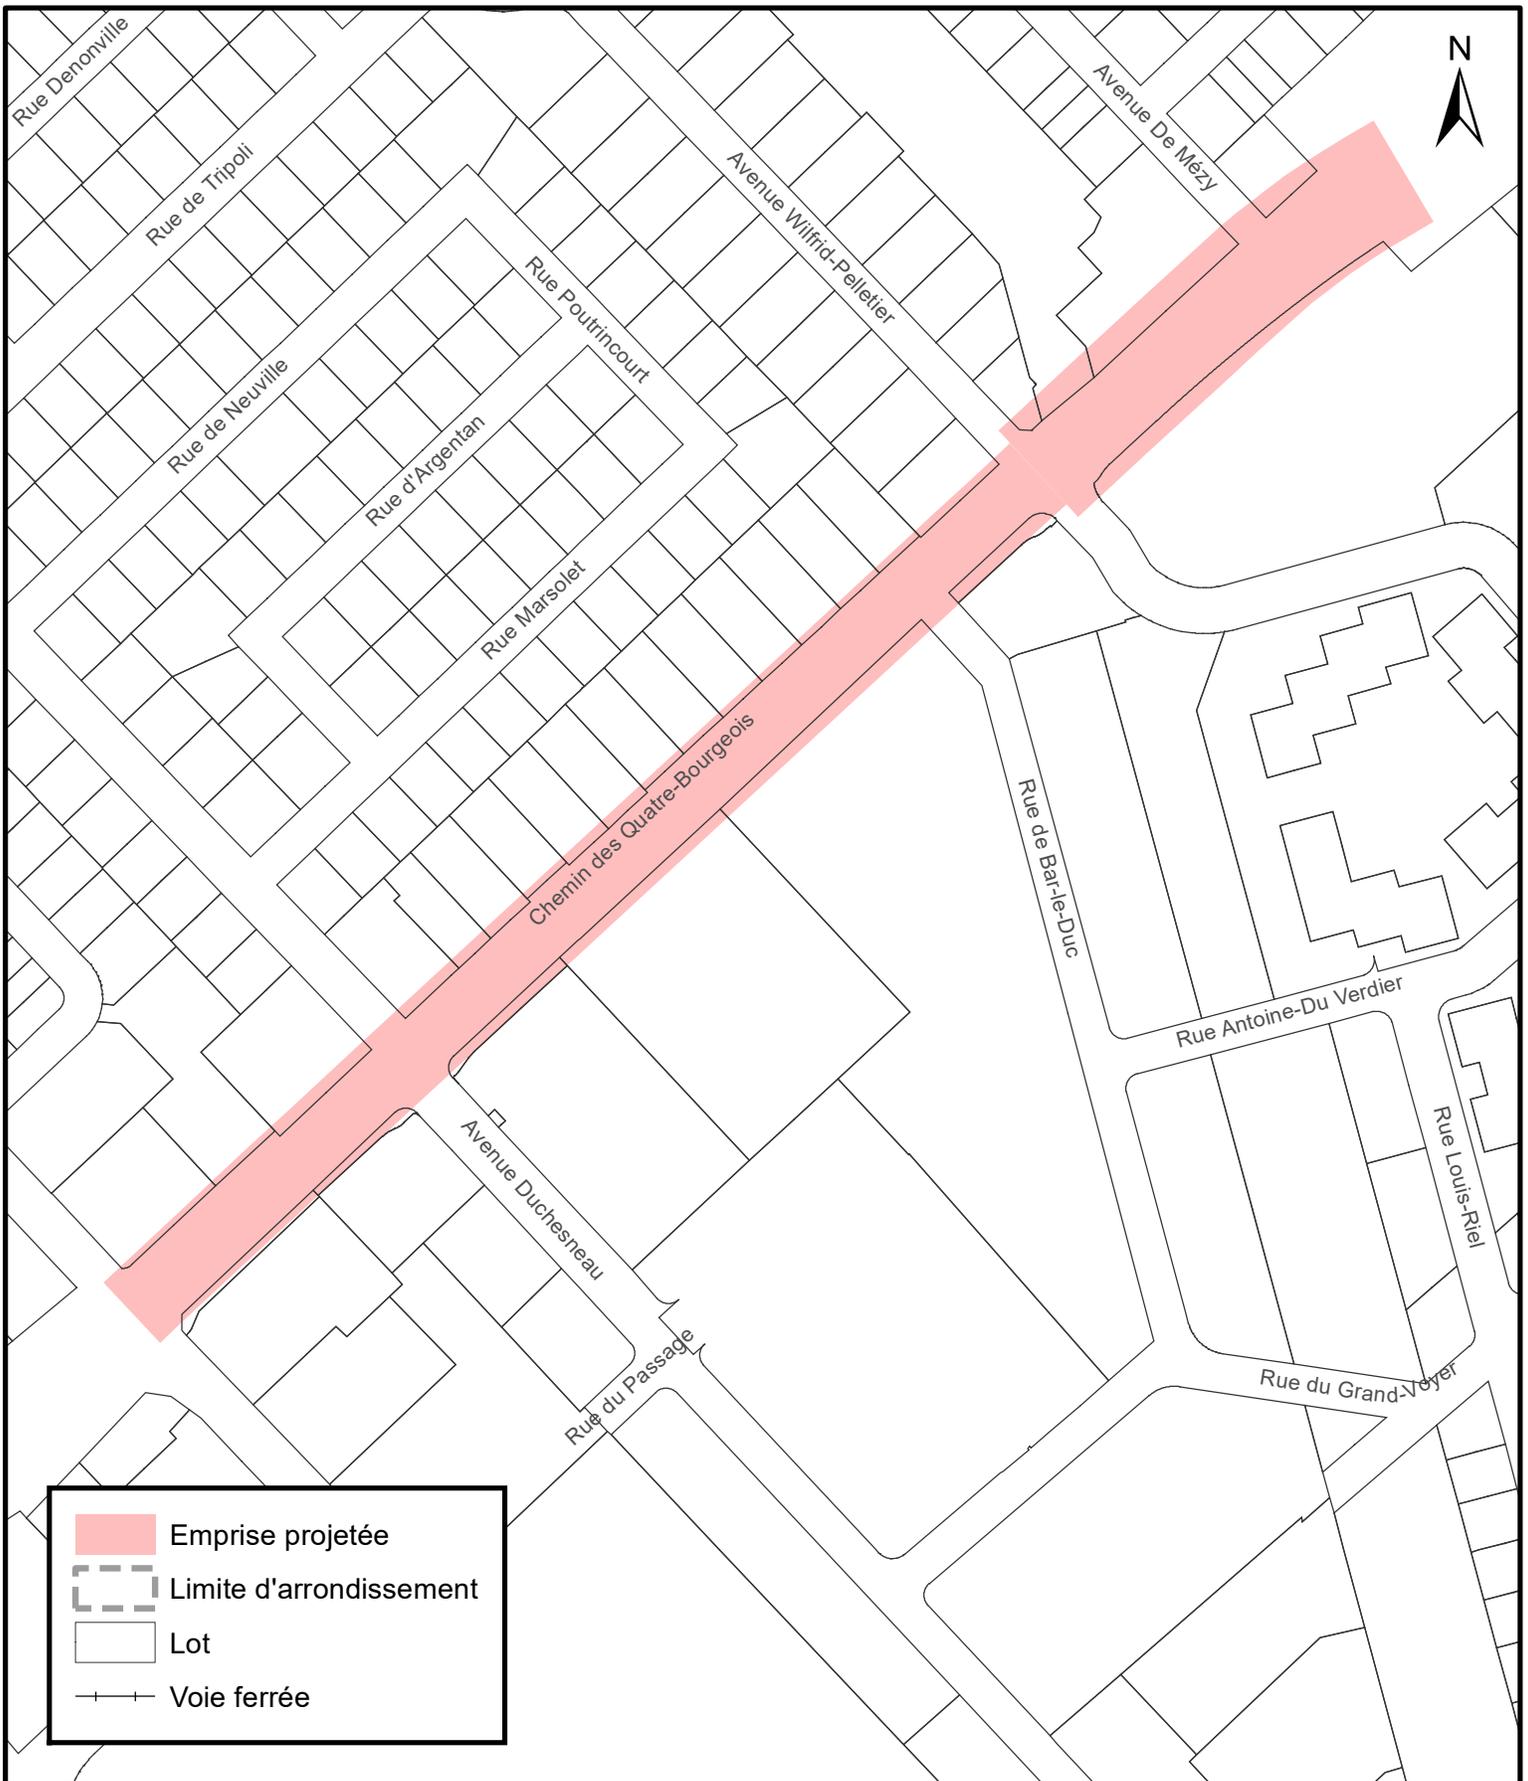


**SERVICE DE LA PLANIFICATION
DE L'AMÉNAGEMENT ET
DE L'ENVIRONNEMENT**

**Règlement de contrôle intérimaire de l'agglomération interdisant certaines interventions
dans les emprises projetées du réseau structurant de transport en commun**

Date du plan : 2024-11-27
 No du règlement : R.A.V.Q.1726
 Préparé par : M.B.

No du plan : RAVQ1726A04
 Échelle : 1:3 000

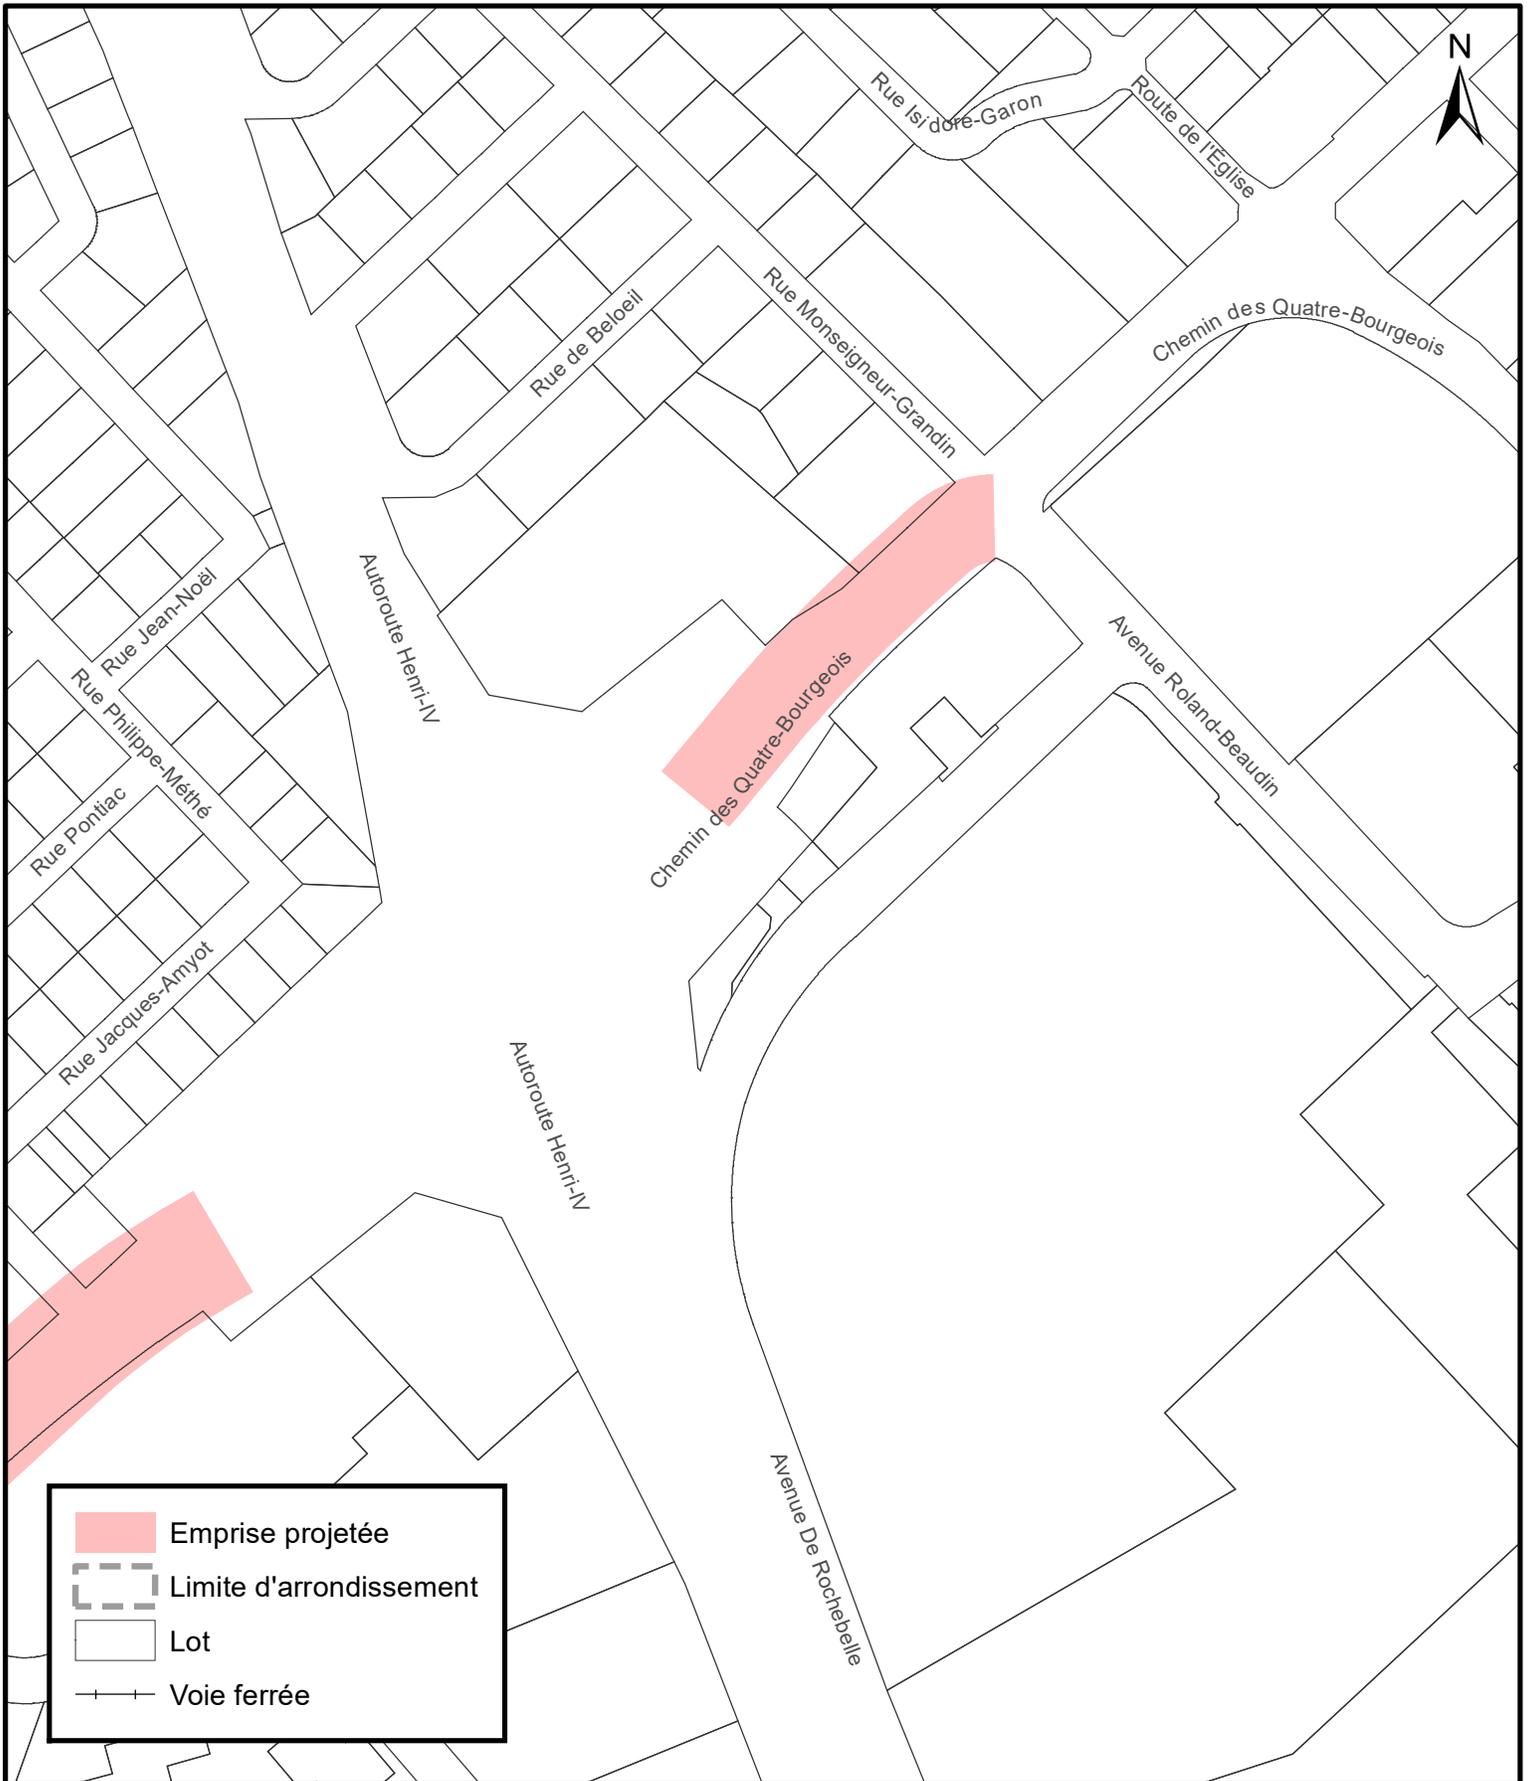


**SERVICE DE LA PLANIFICATION
DE L'AMÉNAGEMENT ET
DE L'ENVIRONNEMENT**

**Règlement de contrôle intérimaire de l'agglomération interdisant certaines interventions
dans les emprises projetées du réseau structurant de transport en commun**

Date du plan : 2024-11-27
 No du règlement : R.A.V.Q.1726
 Préparé par : M.B.

No du plan : RAVQ1726A05
 Échelle : 1:3 000

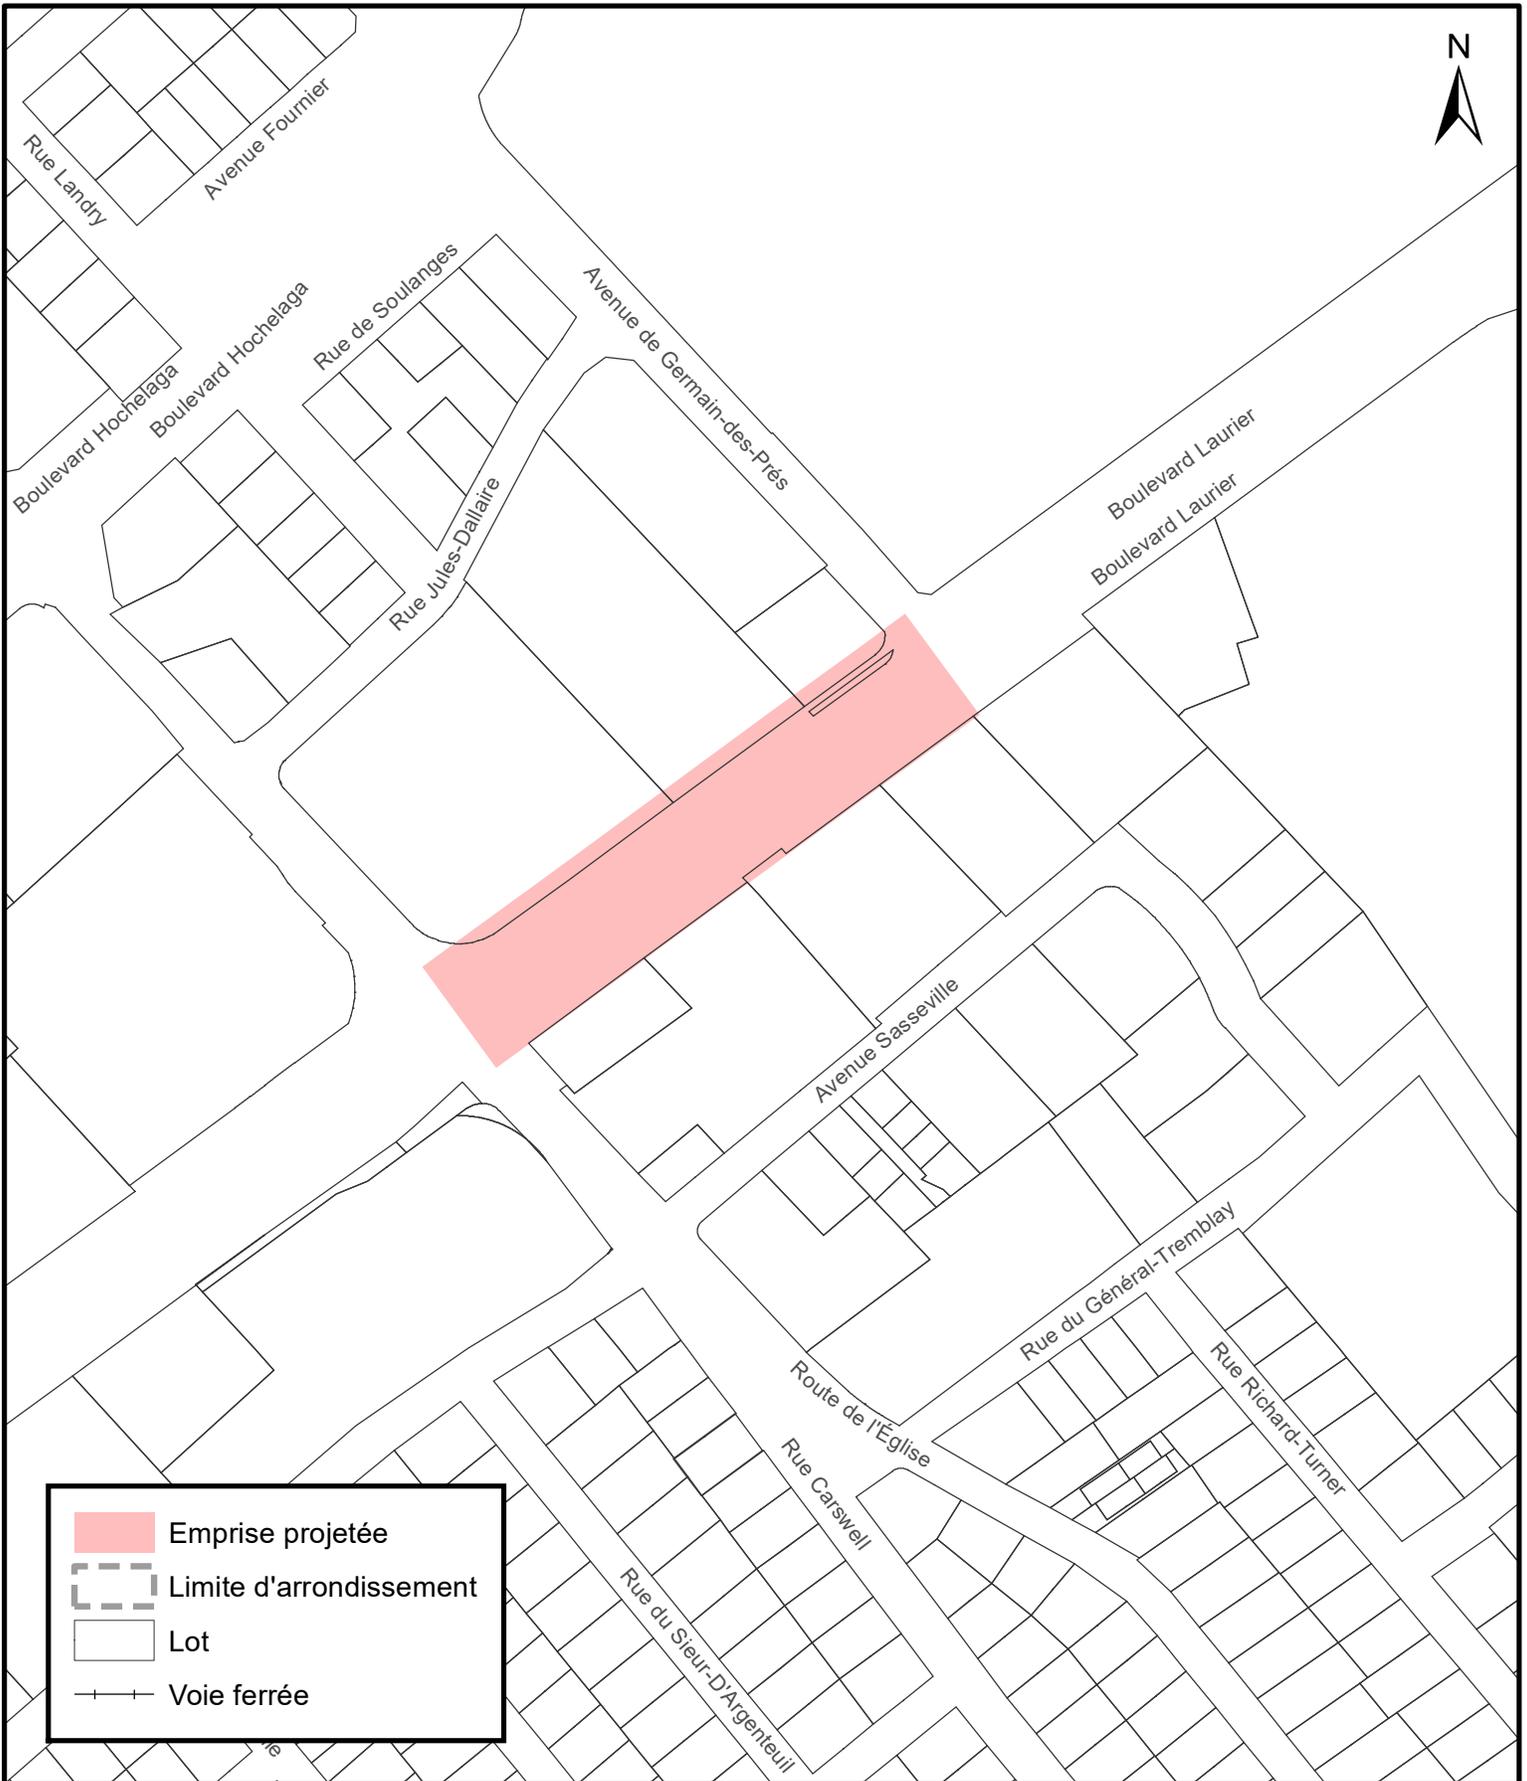

	Emprise projetée
	Limite d'arrondissement
	Lot
	Voie ferrée




**SERVICE DE LA PLANIFICATION
DE L'AMÉNAGEMENT ET
DE L'ENVIRONNEMENT**

**Règlement de contrôle intérimaire de l'agglomération interdisant certaines interventions
dans les emprises projetées du réseau structurant de transport en commun**

Date du plan : 2024-11-27
 No du règlement : R.A.V.Q.1726
 Préparé par : M.B.

No du plan : RAVQ1726A06
 Échelle : 1:3 000

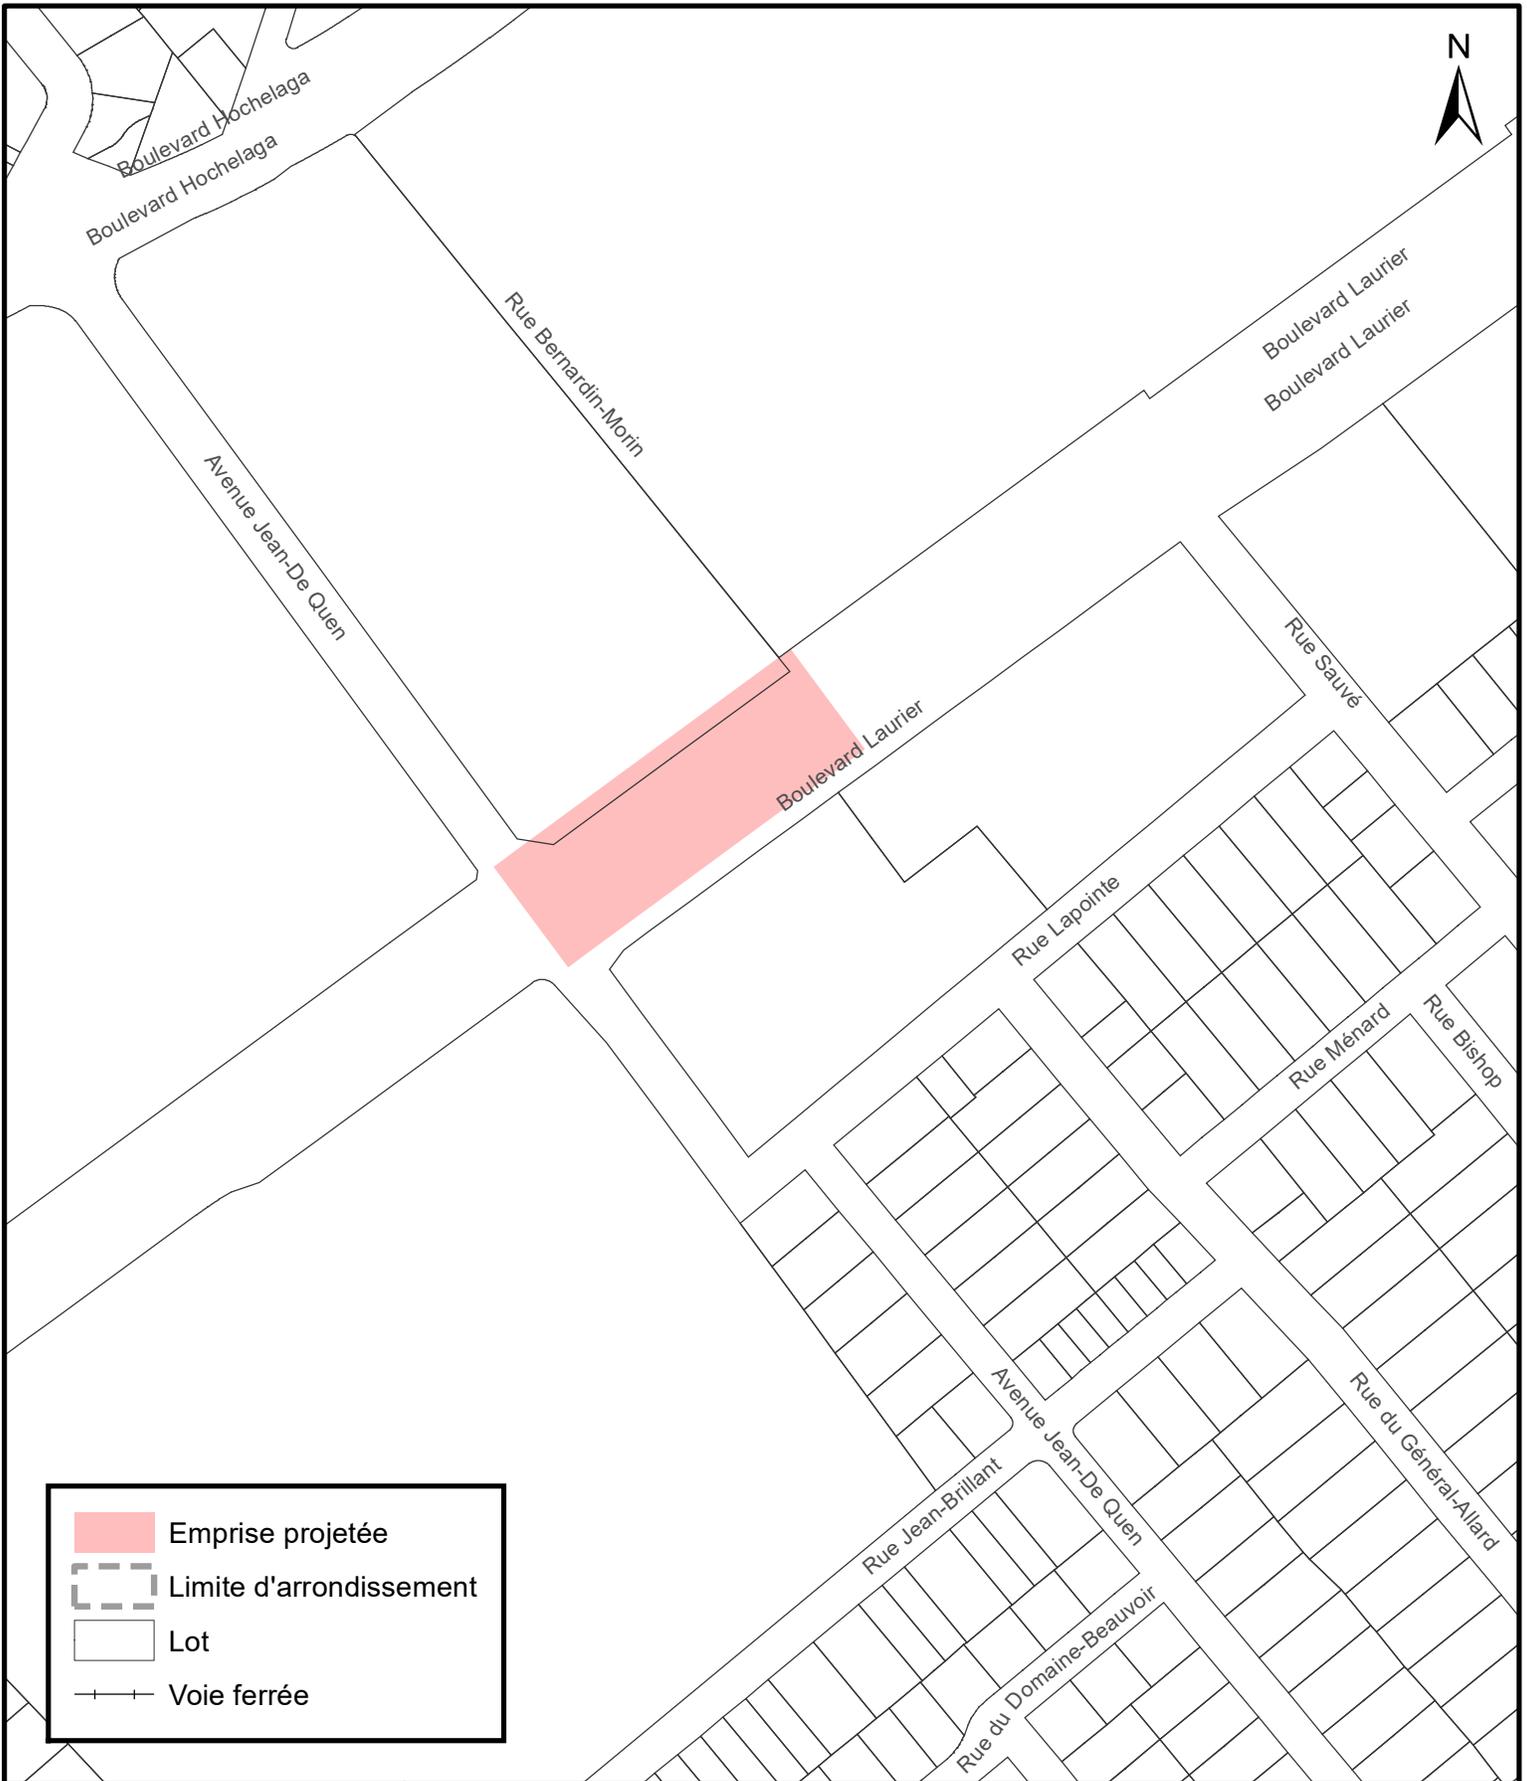


**SERVICE DE LA PLANIFICATION
DE L'AMÉNAGEMENT ET
DE L'ENVIRONNEMENT**

**Règlement de contrôle intérimaire de l'agglomération interdisant certaines interventions
dans les emprises projetées du réseau structurant de transport en commun**

Date du plan : 2024-11-27
 No du règlement : R.A.V.Q.1726
 Préparé par : M.B.

No du plan : RAVQ1726A07
 Échelle : 1:3 000

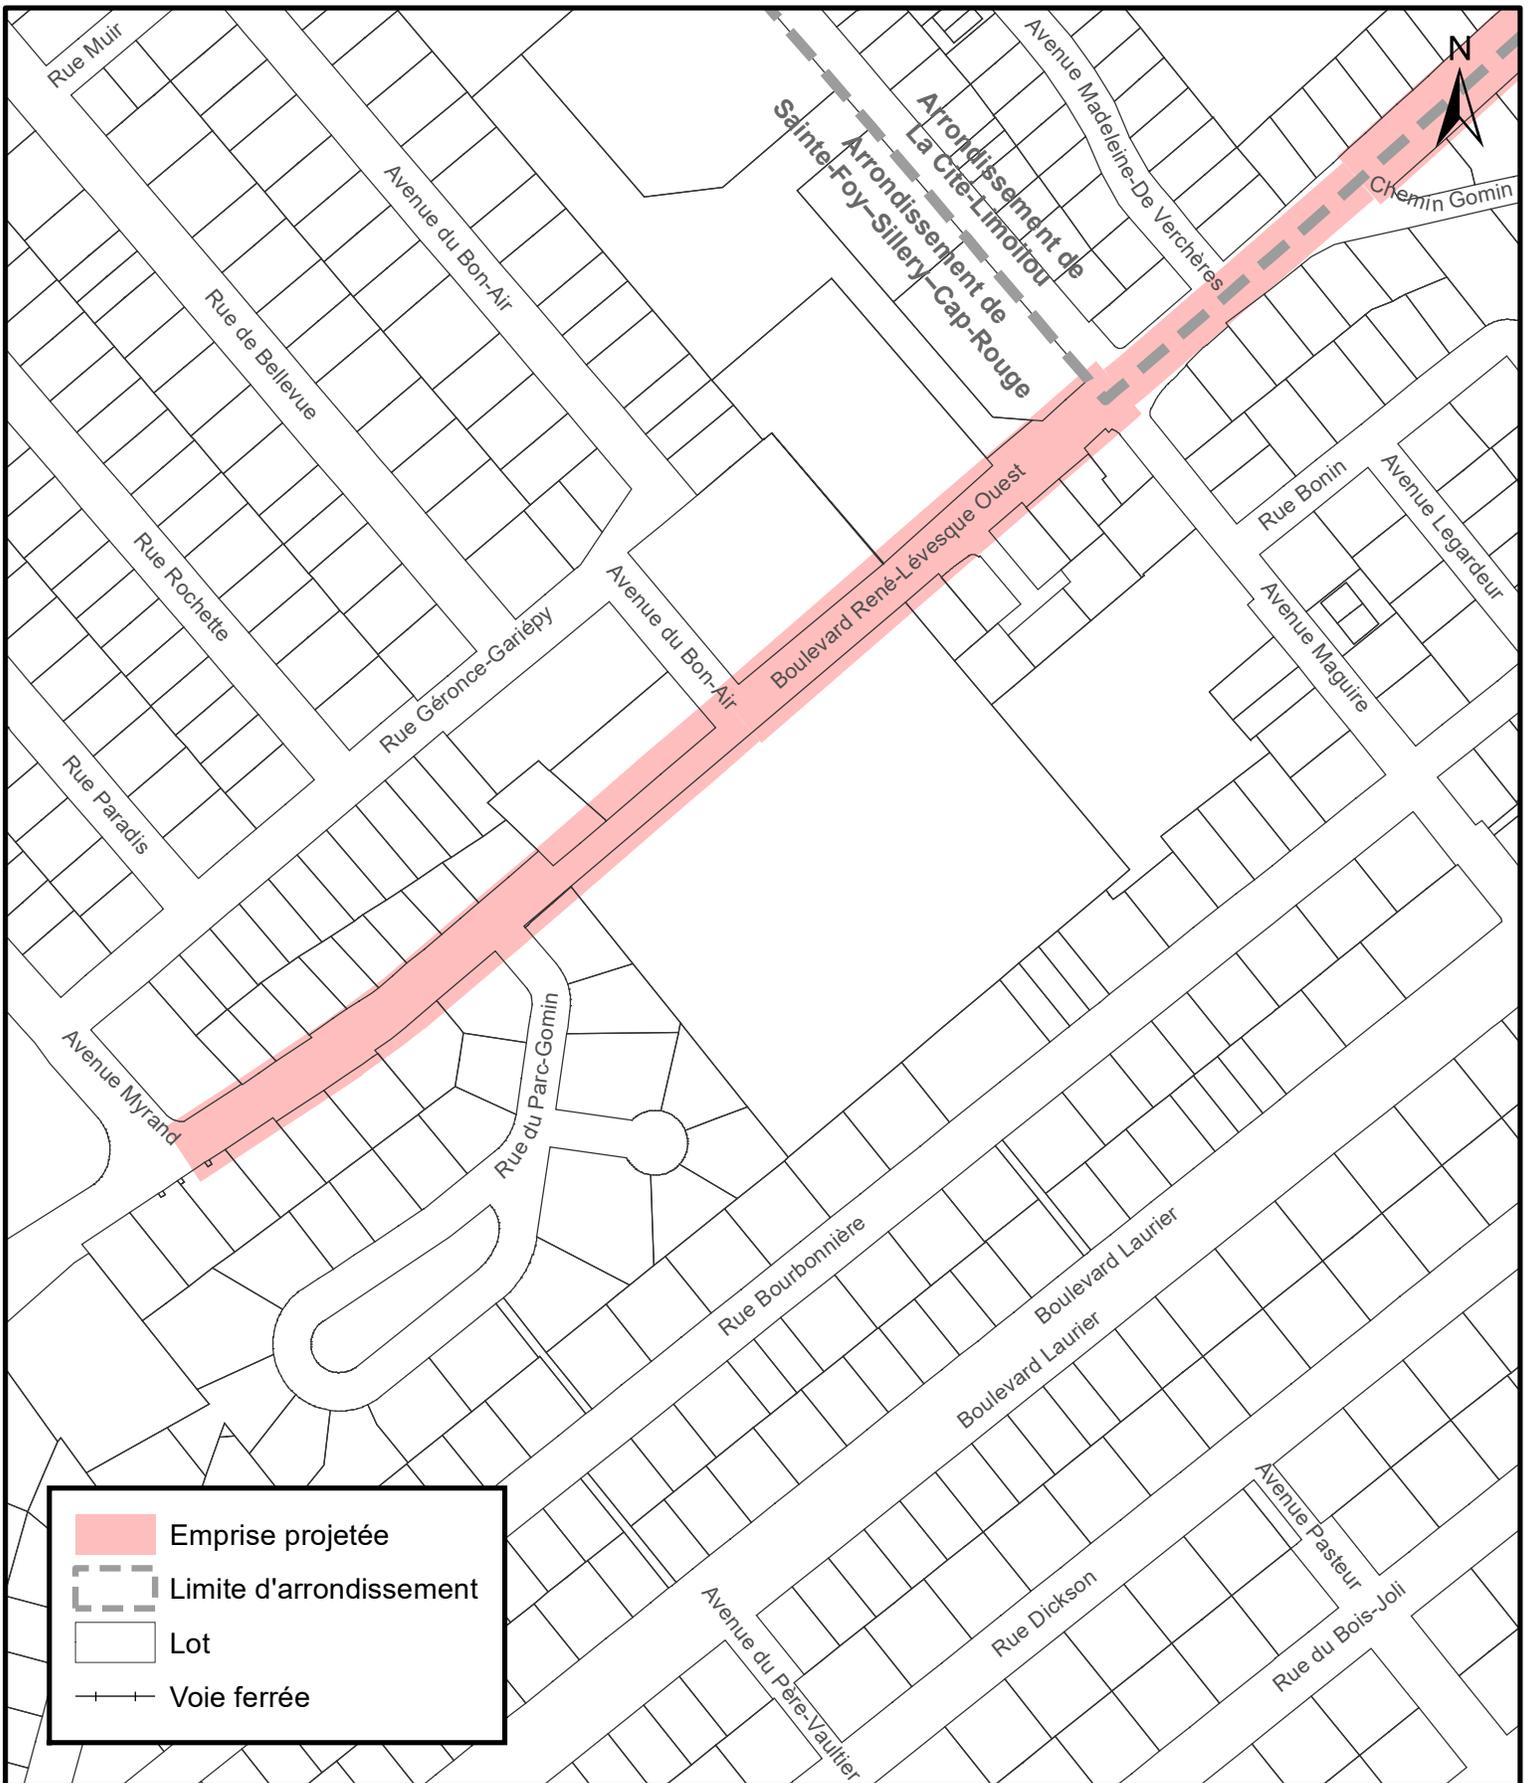

	Emprise projetée
	Limite d'arrondissement
	Lot
	Voie ferrée




**SERVICE DE LA PLANIFICATION
DE L'AMÉNAGEMENT ET
DE L'ENVIRONNEMENT**

Règlement de contrôle intérimaire de l'agglomération interdisant certaines interventions dans les emprises projetées du réseau structurant de transport en commun

Date du plan : 2024-11-27
 No du règlement : R.A.V.Q.1726
 Préparé par : M.B.

No du plan : RAVQ1726A08
 Échelle : 1:3 000

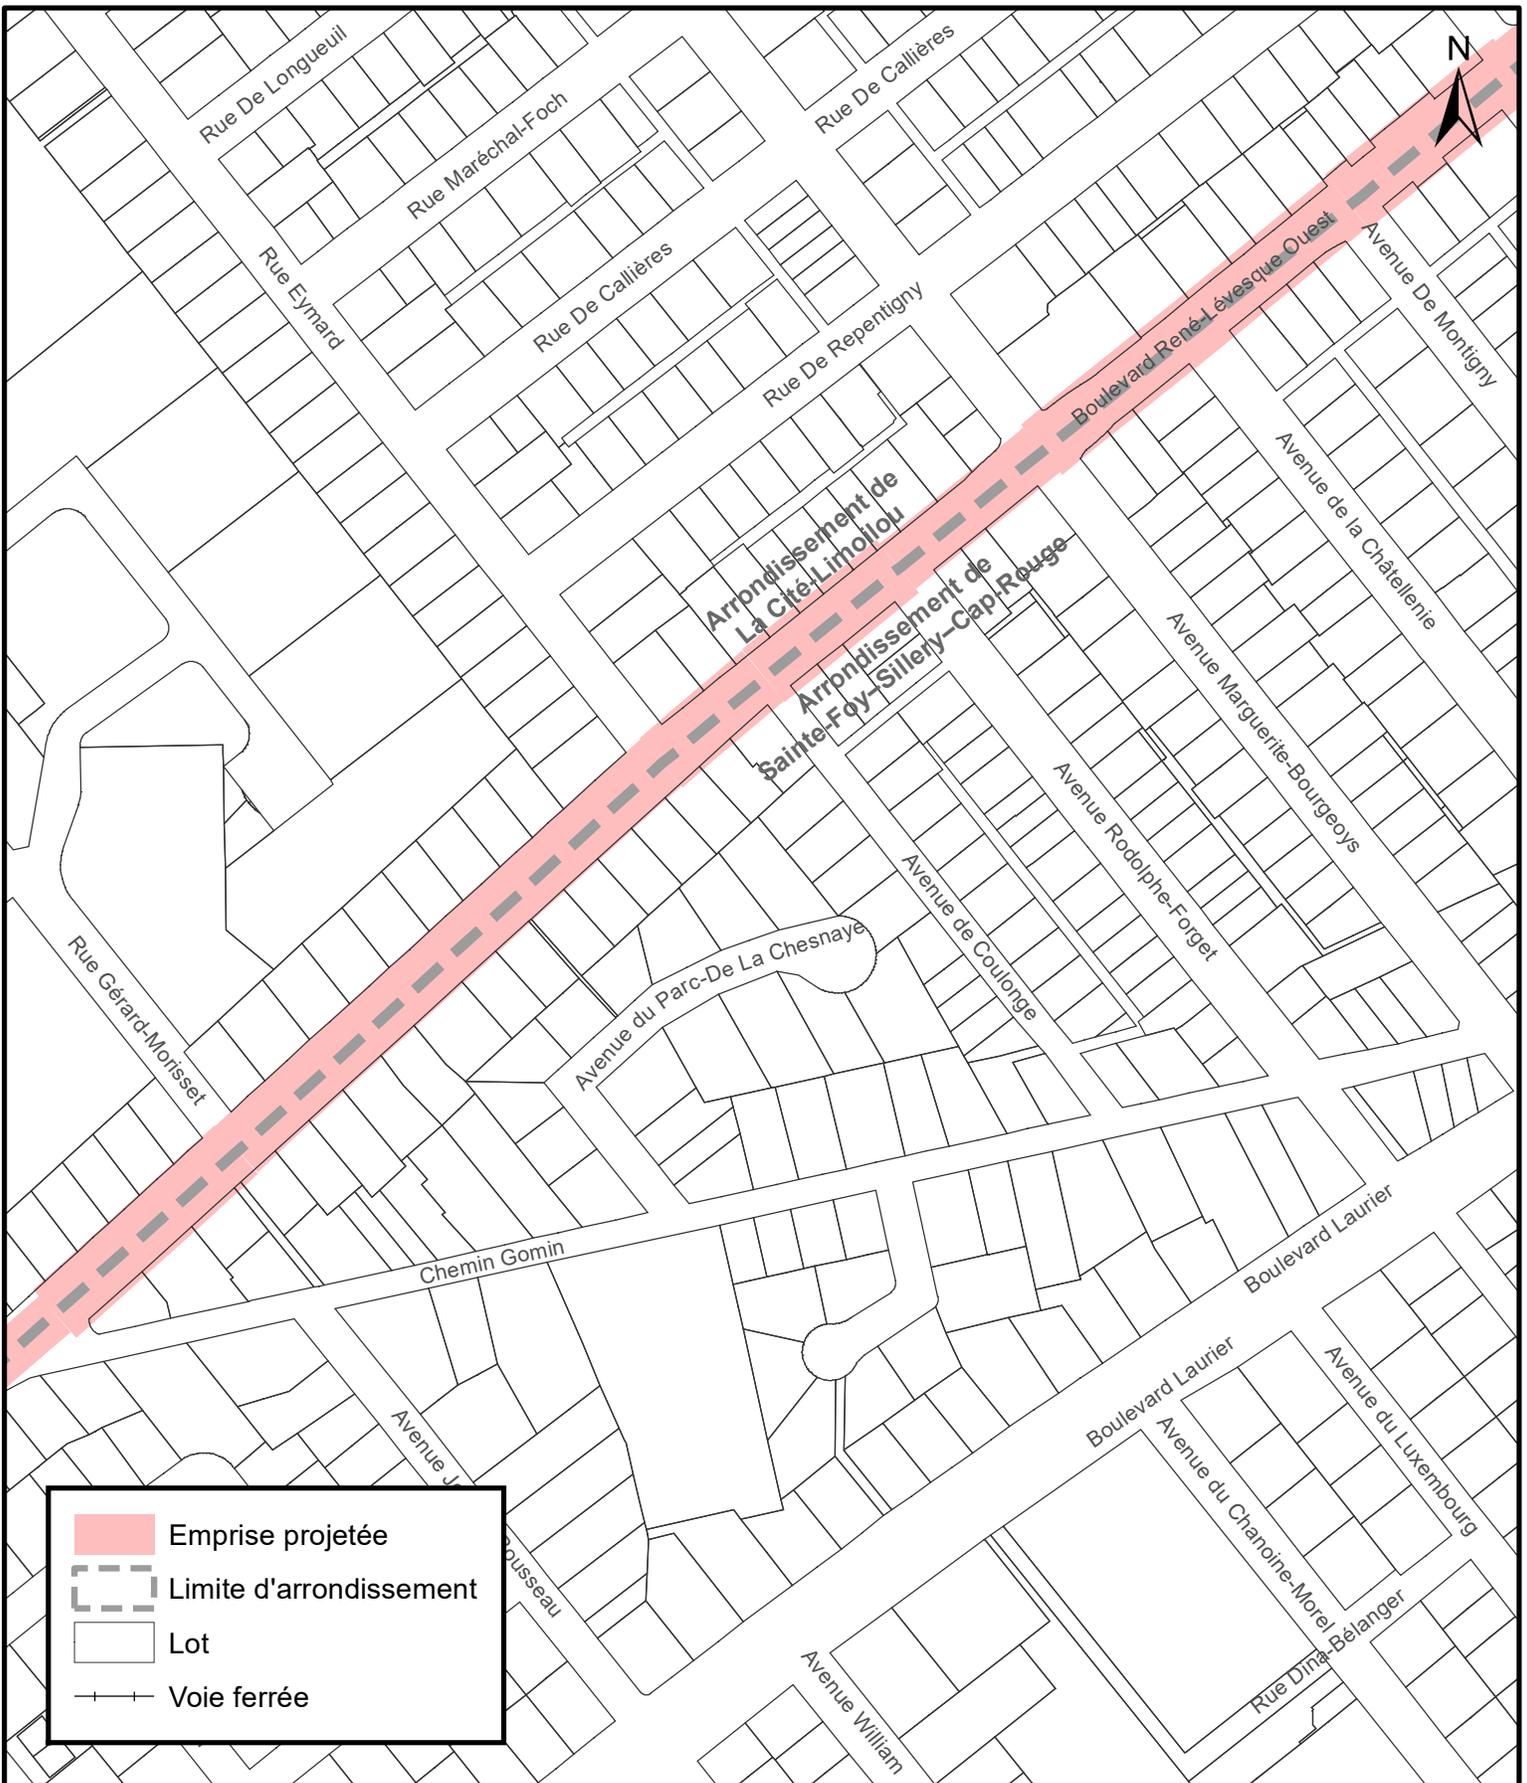

	Emprise projetée
	Limite d'arrondissement
	Lot
	Voie ferrée




**SERVICE DE LA PLANIFICATION
DE L'AMÉNAGEMENT ET
DE L'ENVIRONNEMENT**

**Règlement de contrôle intérimaire de l'agglomération interdisant certaines interventions
dans les emprises projetées du réseau structurant de transport en commun**

Date du plan : 2024-11-27
 No du règlement : R.A.V.Q.1726
 Préparé par : M.B.

No du plan : RAVQ1726A09
 Échelle : 1:3 000

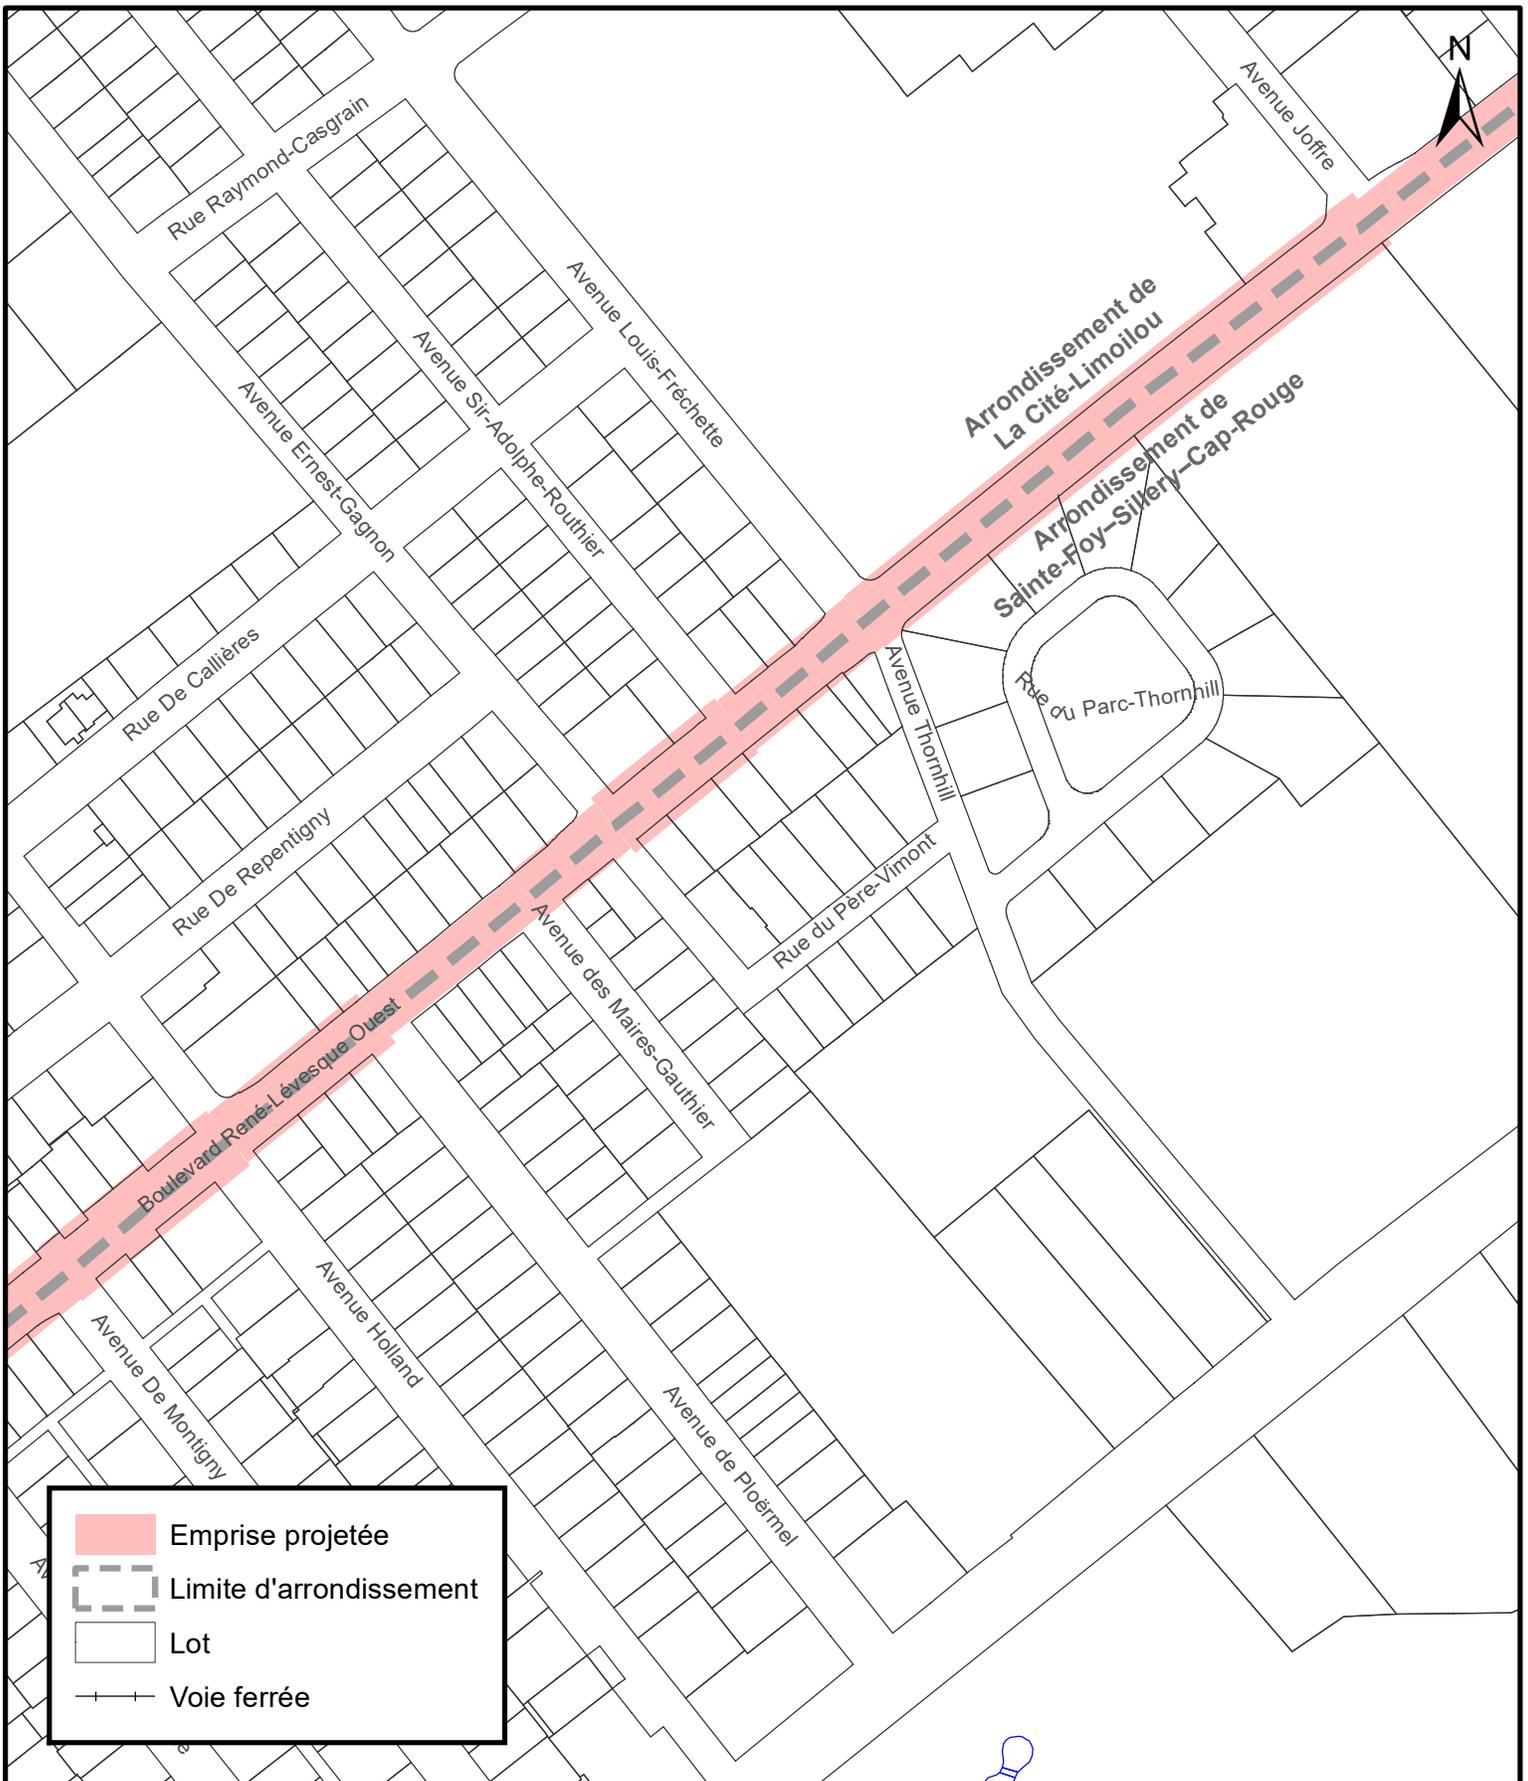

	Emprise projetée
	Limite d'arrondissement
	Lot
	Voie ferrée




**SERVICE DE LA PLANIFICATION
DE L'AMÉNAGEMENT ET
DE L'ENVIRONNEMENT**

Règlement de contrôle intérimaire de l'agglomération interdisant certaines interventions dans les emprises projetées du réseau structurant de transport en commun

Date du plan : 2024-11-27
 No du règlement : R.A.V.Q.1726
 Préparé par : M.B.

No du plan : RAVQ1726A10
 Échelle : 1:3 000

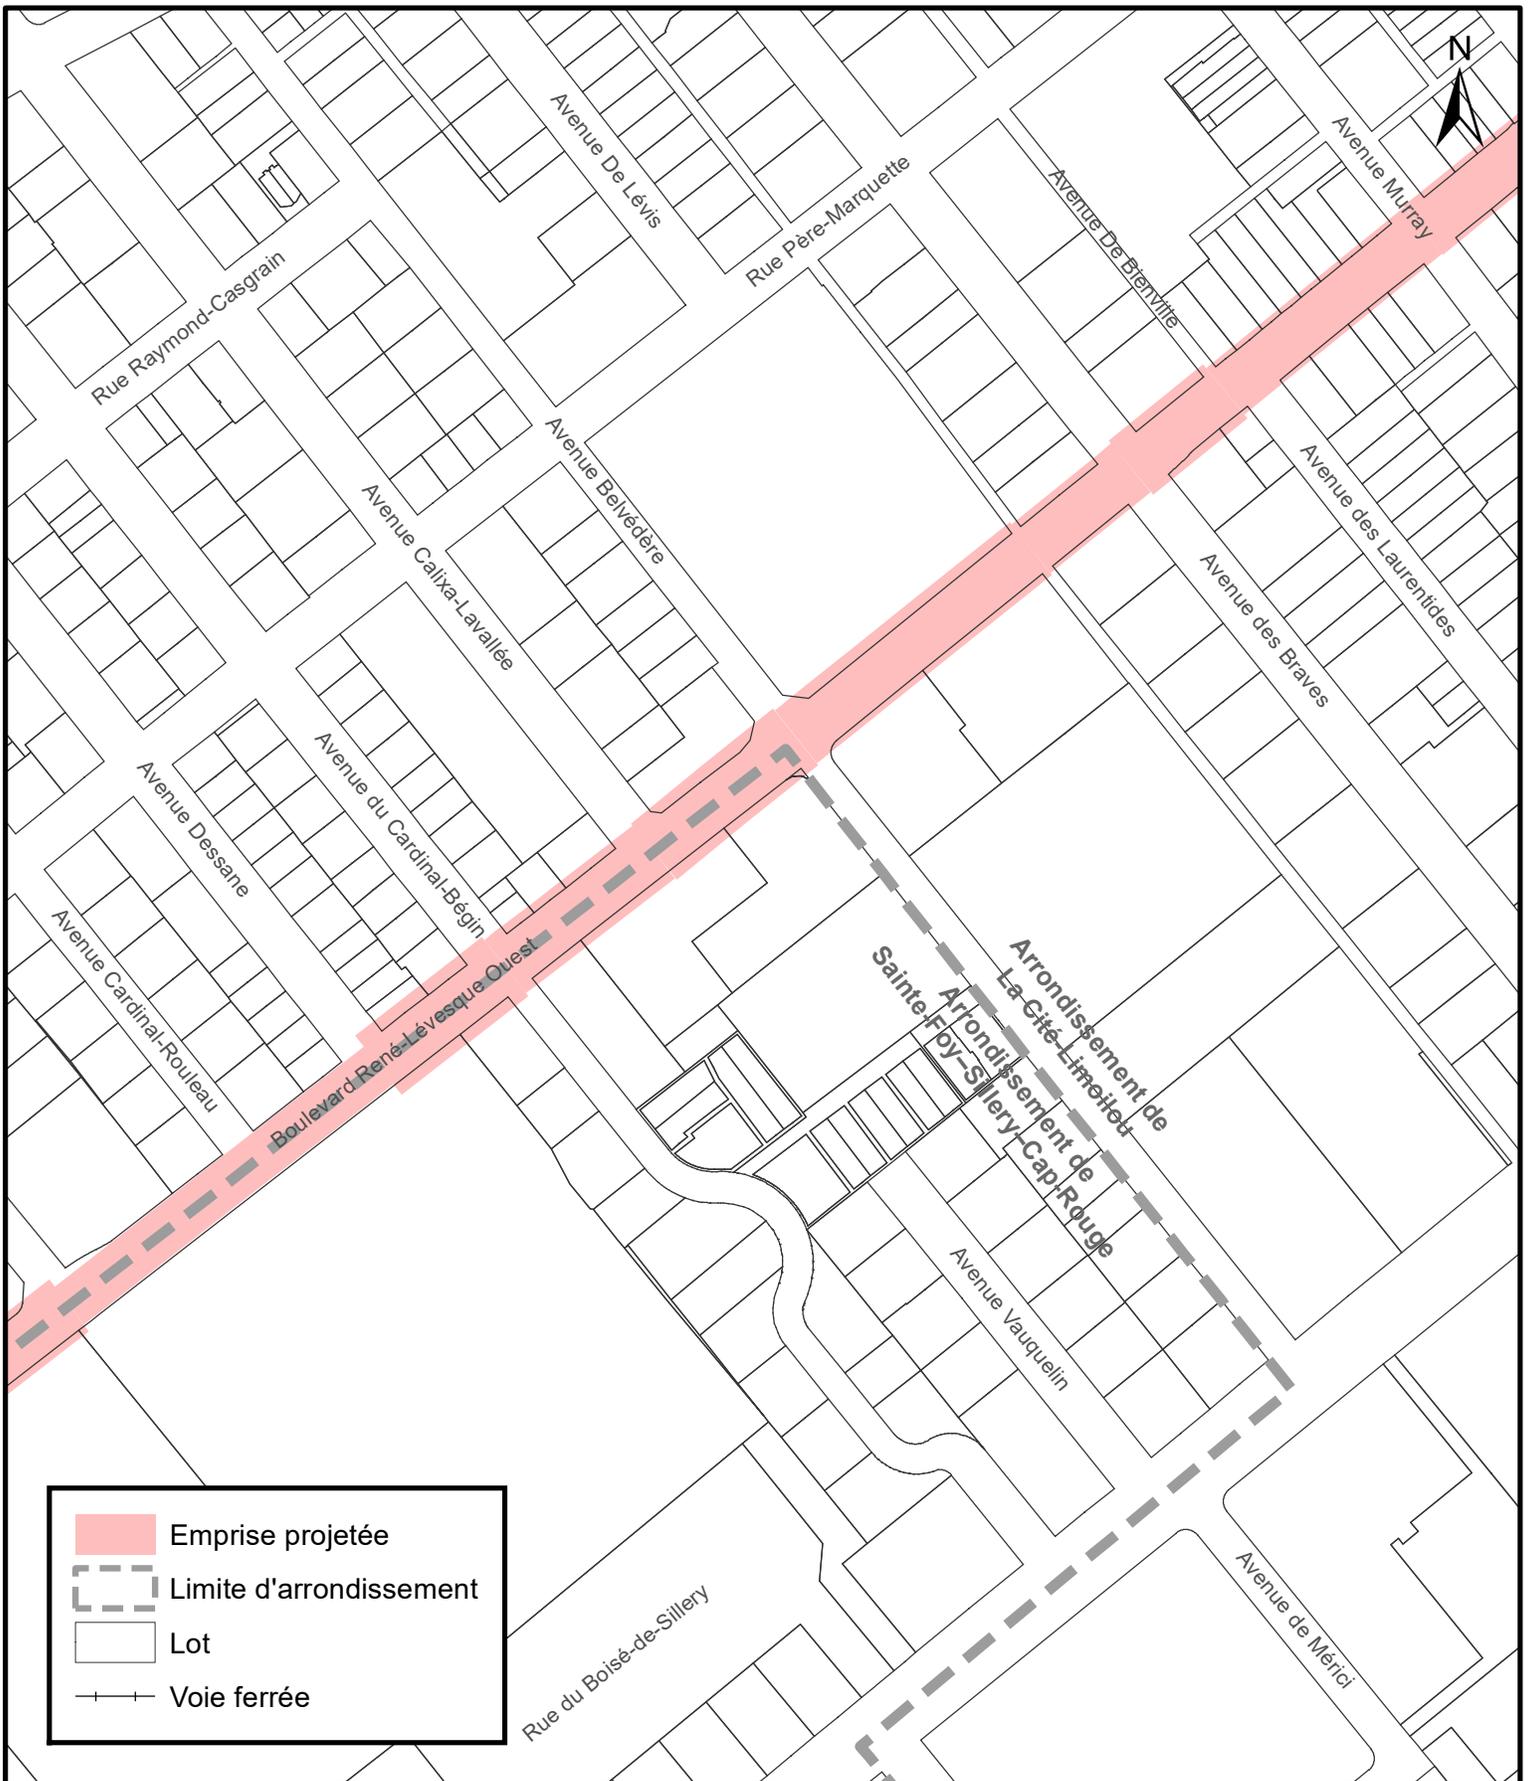

	Emprise projetée
	Limite d'arrondissement
	Lot
	Voie ferrée



**SERVICE DE LA PLANIFICATION
DE L'AMÉNAGEMENT ET
DE L'ENVIRONNEMENT**

Règlement de contrôle intérimaire de l'agglomération interdisant certaines interventions dans les emprises projetées du réseau structurant de transport en commun

Date du plan : 2024-11-27
 No du règlement : R.A.V.Q.1726
 Préparé par : M.B.

No du plan : RAVQ1726A11
 Échelle : 1:3 000



	Emprise projetée
	Limite d'arrondissement
	Lot
	Voie ferrée




**SERVICE DE LA PLANIFICATION
DE L'AMÉNAGEMENT ET
DE L'ENVIRONNEMENT**

Règlement de contrôle intérimaire de l'agglomération interdisant certaines interventions dans les emprises projetées du réseau structurant de transport en commun

Date du plan : 2024-11-27
 No du règlement : R.A.V.Q.1726
 Préparé par : M.B.

No du plan : RAVQ1726A12
 Échelle : 1:3 000

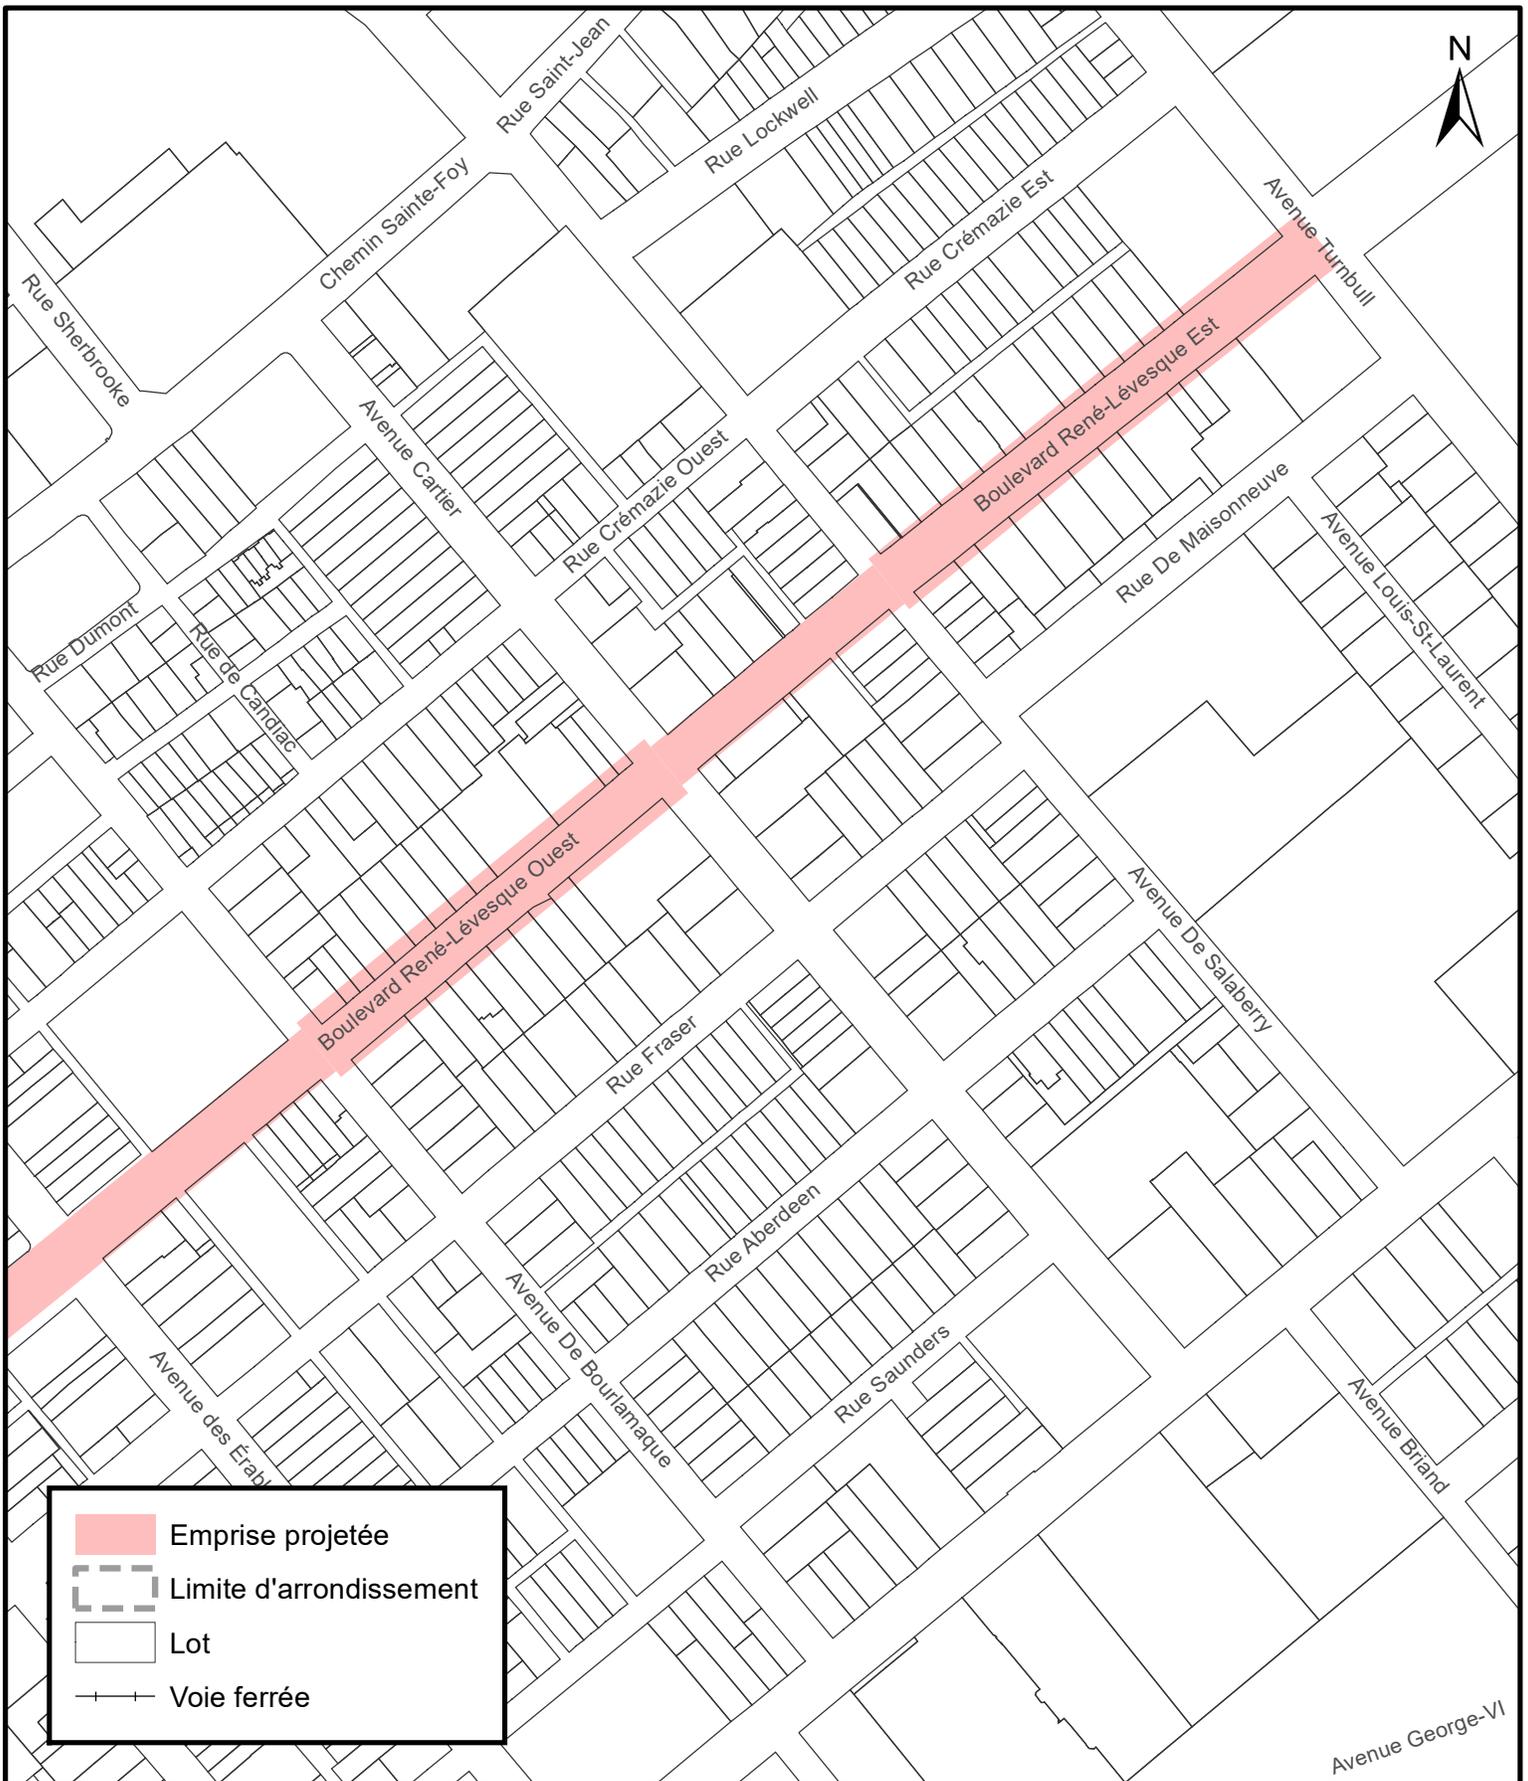


**SERVICE DE LA PLANIFICATION
DE L'AMÉNAGEMENT ET
DE L'ENVIRONNEMENT**

**Règlement de contrôle intérimaire de l'agglomération interdisant certaines interventions
dans les emprises projetées du réseau structurant de transport en commun**

Date du plan : 2024-11-27
 No du règlement : R.A.V.Q.1726
 Préparé par : M.B.

No du plan : RAVQ1726A13
 Échelle : 1:3 000

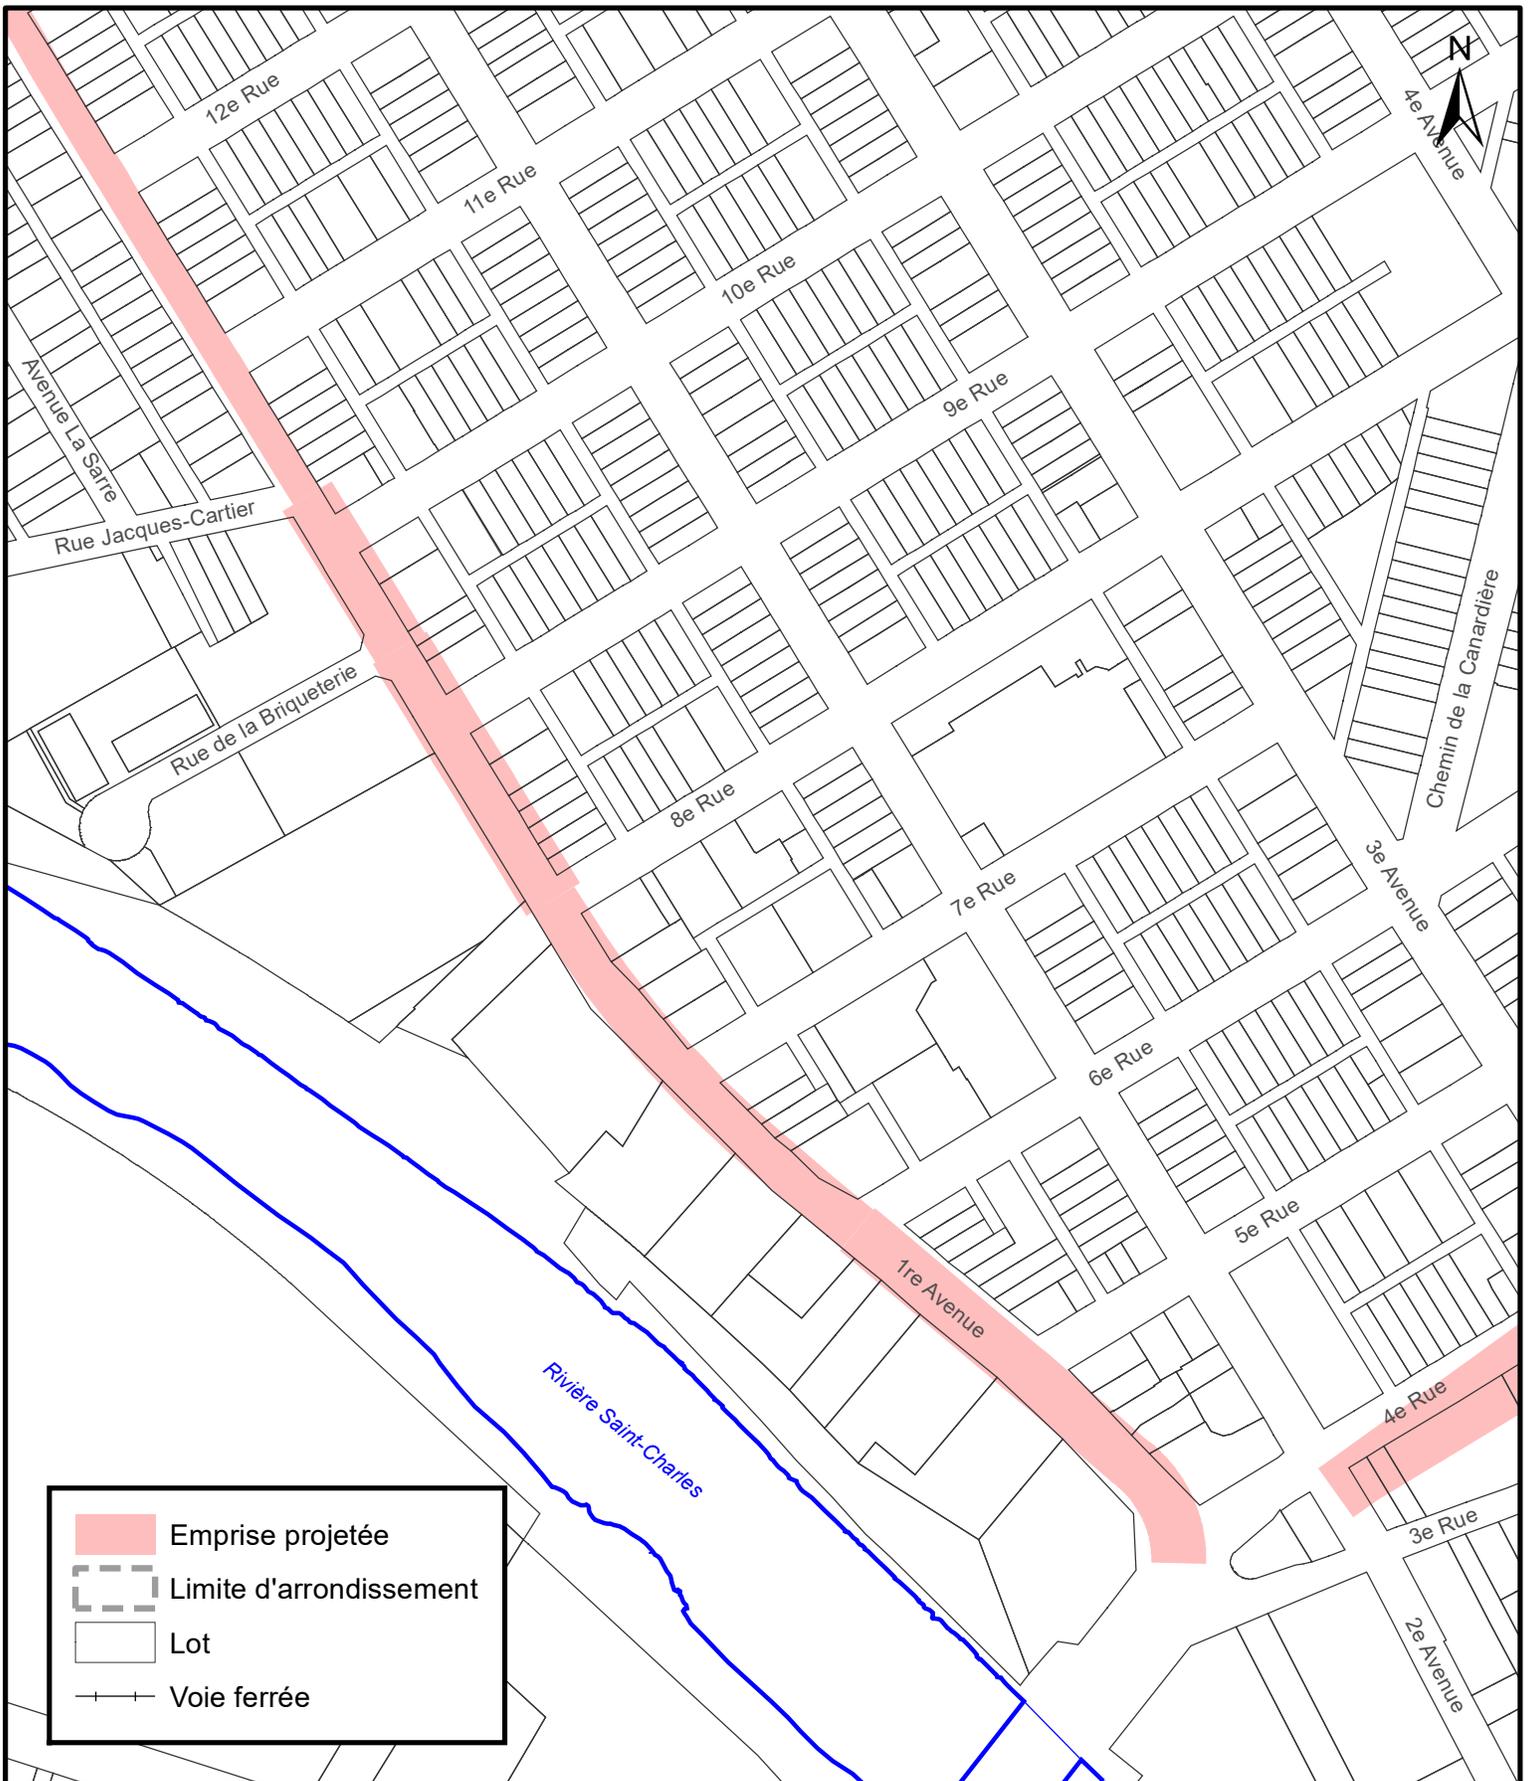

**SERVICE DE LA PLANIFICATION
DE L'AMÉNAGEMENT ET
DE L'ENVIRONNEMENT**

**Règlement de contrôle intérimaire de l'agglomération interdisant certaines interventions
dans les emprises projetées du réseau structurant de transport en commun**

Date du plan : 2024-11-27
 No du règlement : R.A.V.Q.1726
 Préparé par : M.B.

No du plan : RAVQ1726A15
 Échelle : 1:3 000




**SERVICE DE LA PLANIFICATION
DE L'AMÉNAGEMENT ET
DE L'ENVIRONNEMENT**

**Règlement de contrôle intérimaire de l'agglomération interdisant certaines interventions
dans les emprises projetées du réseau structurant de transport en commun**

Date du plan : 2024-11-27
 No du règlement : R.A.V.Q.1726
 Préparé par : M.B.

No du plan : RAVQ1726A16
 Échelle : 1:3 000

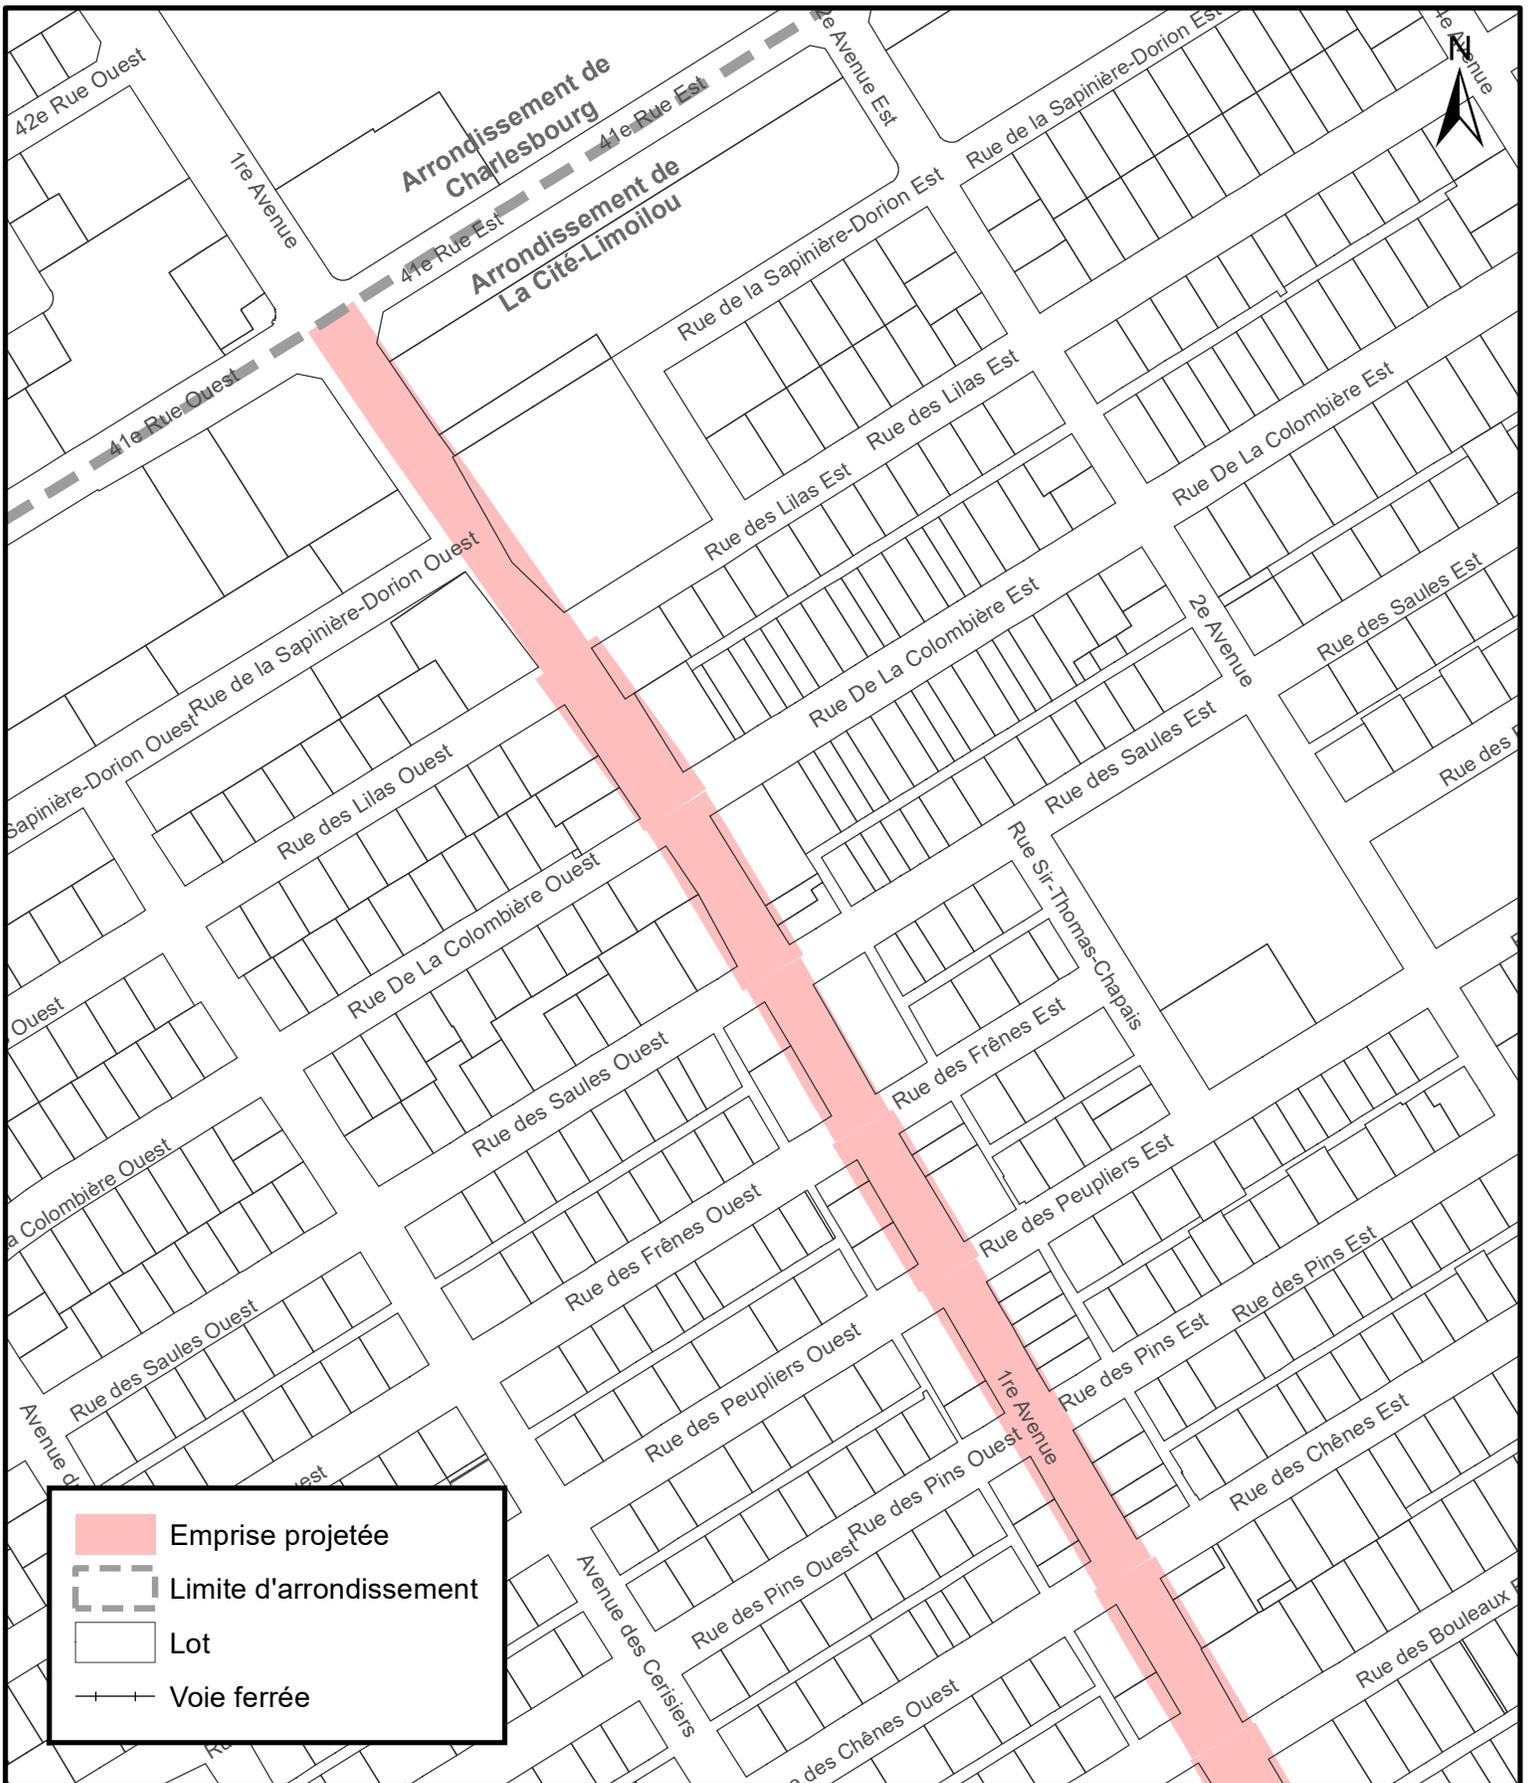

**SERVICE DE LA PLANIFICATION
DE L'AMÉNAGEMENT ET
DE L'ENVIRONNEMENT**

**Règlement de contrôle intérimaire de l'agglomération interdisant certaines interventions
dans les emprises projetées du réseau structurant de transport en commun**

Date du plan : 2024-11-27
 No du règlement : R.A.V.Q.1726
 Préparé par : M.B.

No du plan : RAVQ1726A18
 Échelle : 1:3 000




**SERVICE DE LA PLANIFICATION
DE L'AMÉNAGEMENT ET
DE L'ENVIRONNEMENT**

**Règlement de contrôle intérimaire de l'agglomération interdisant certaines interventions
dans les emprises projetées du réseau structurant de transport en commun**

Date du plan : 2024-11-27
 No du règlement : R.A.V.Q.1726
 Préparé par : M.B.

No du plan : RAVQ1726A19
 Échelle : 1:3 000

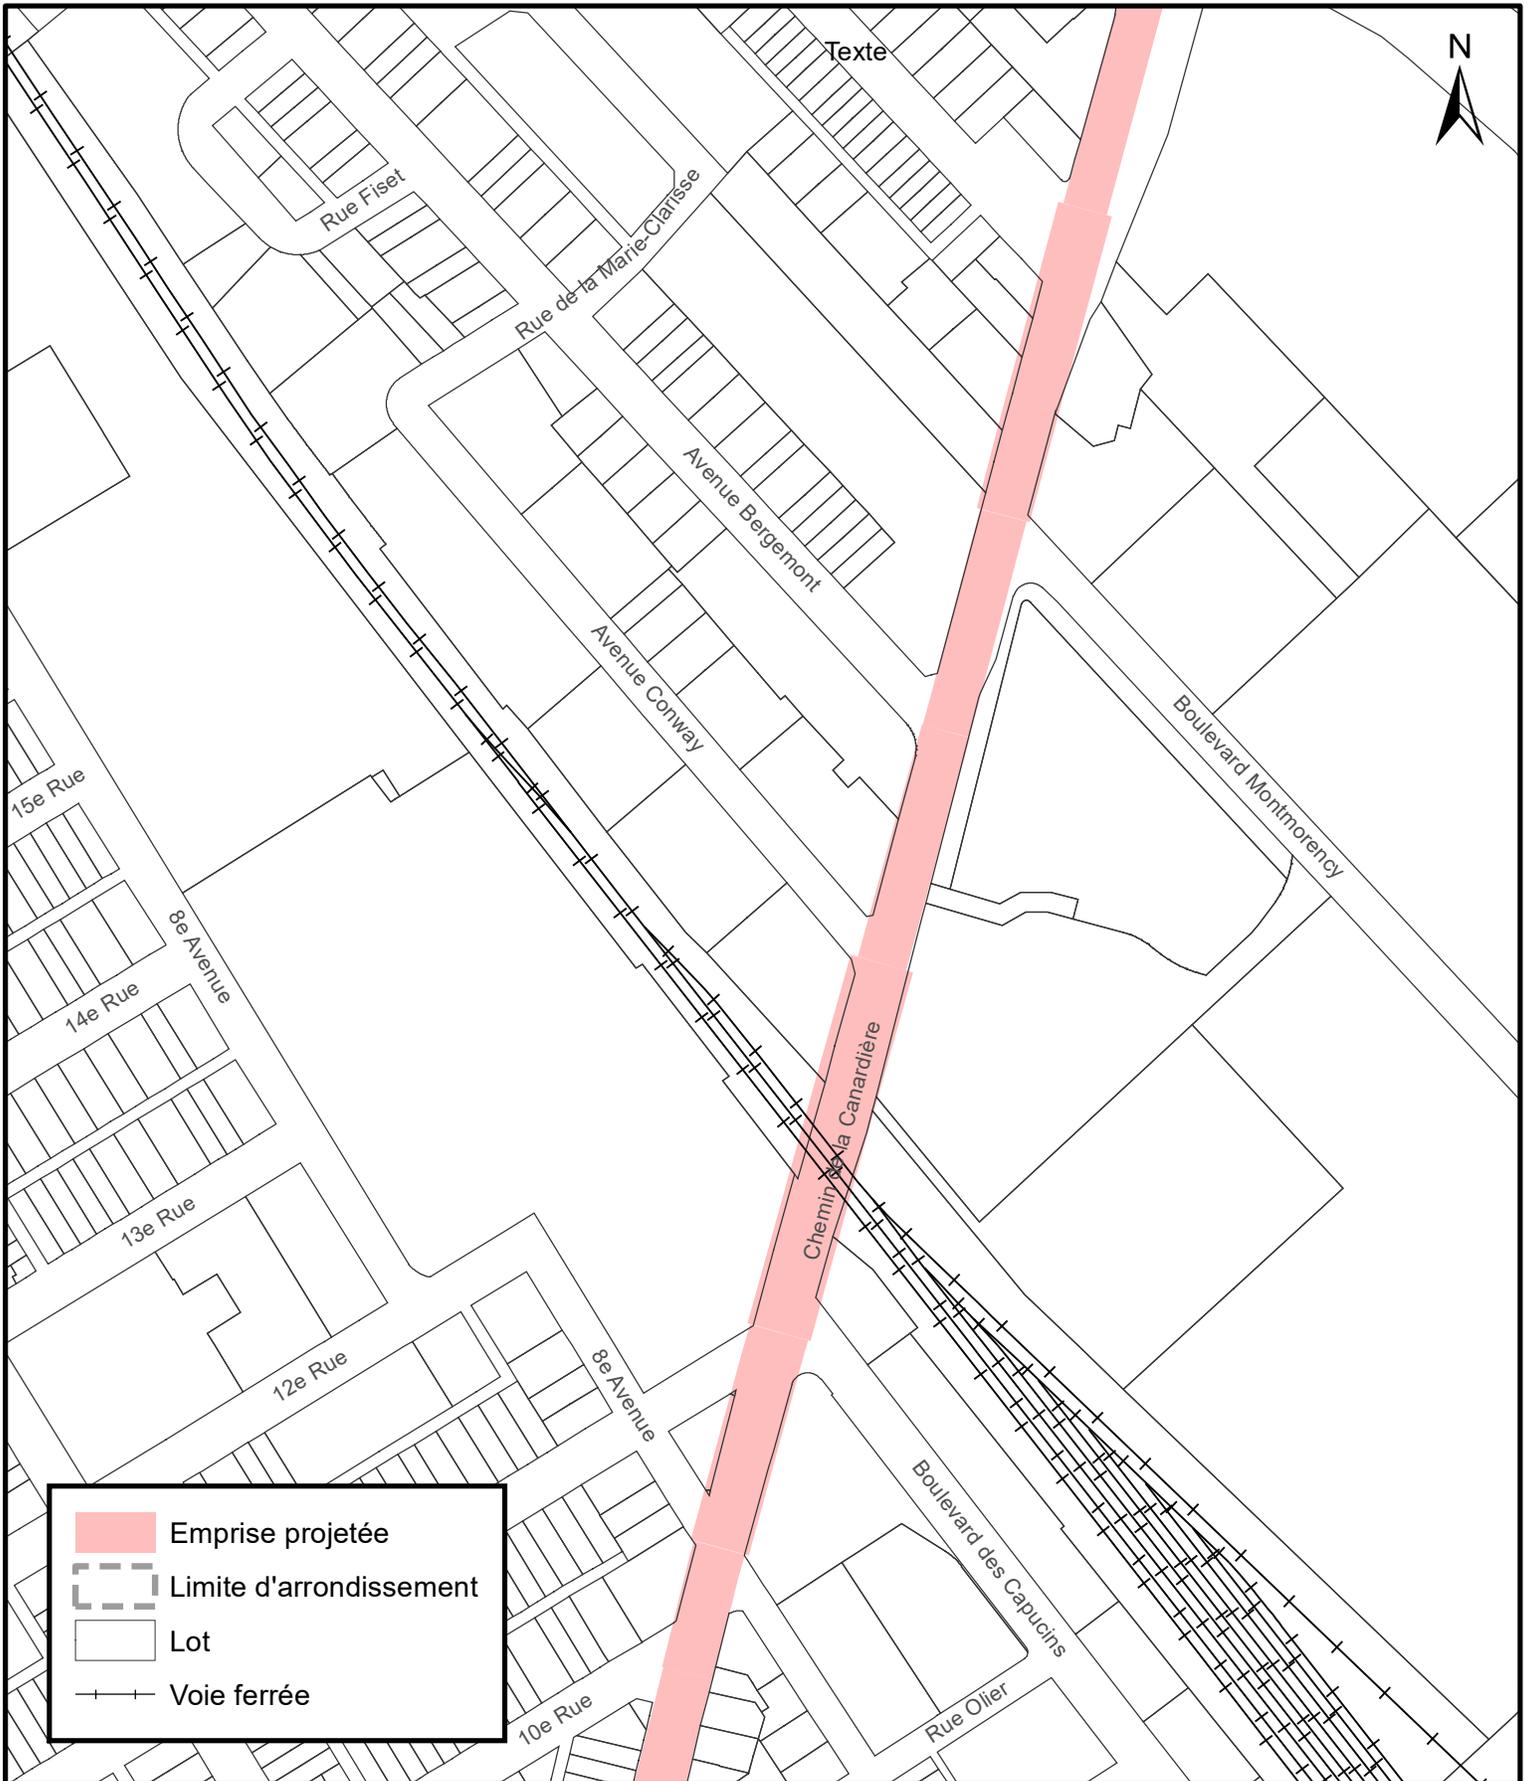

Texte



	Emprise projetée
	Limite d'arrondissement
	Lot
	Voie ferrée




**SERVICE DE LA PLANIFICATION
DE L'AMÉNAGEMENT ET
DE L'ENVIRONNEMENT**

Règlement de contrôle intérimaire de l'agglomération interdisant certaines interventions dans les emprises projetées du réseau structurant de transport en commun

Date du plan : 2024-11-27
 No du règlement : R.A.V.Q.1726
 Préparé par : M.B.

No du plan : RAVQ1726A20
 Échelle : 1:3 000

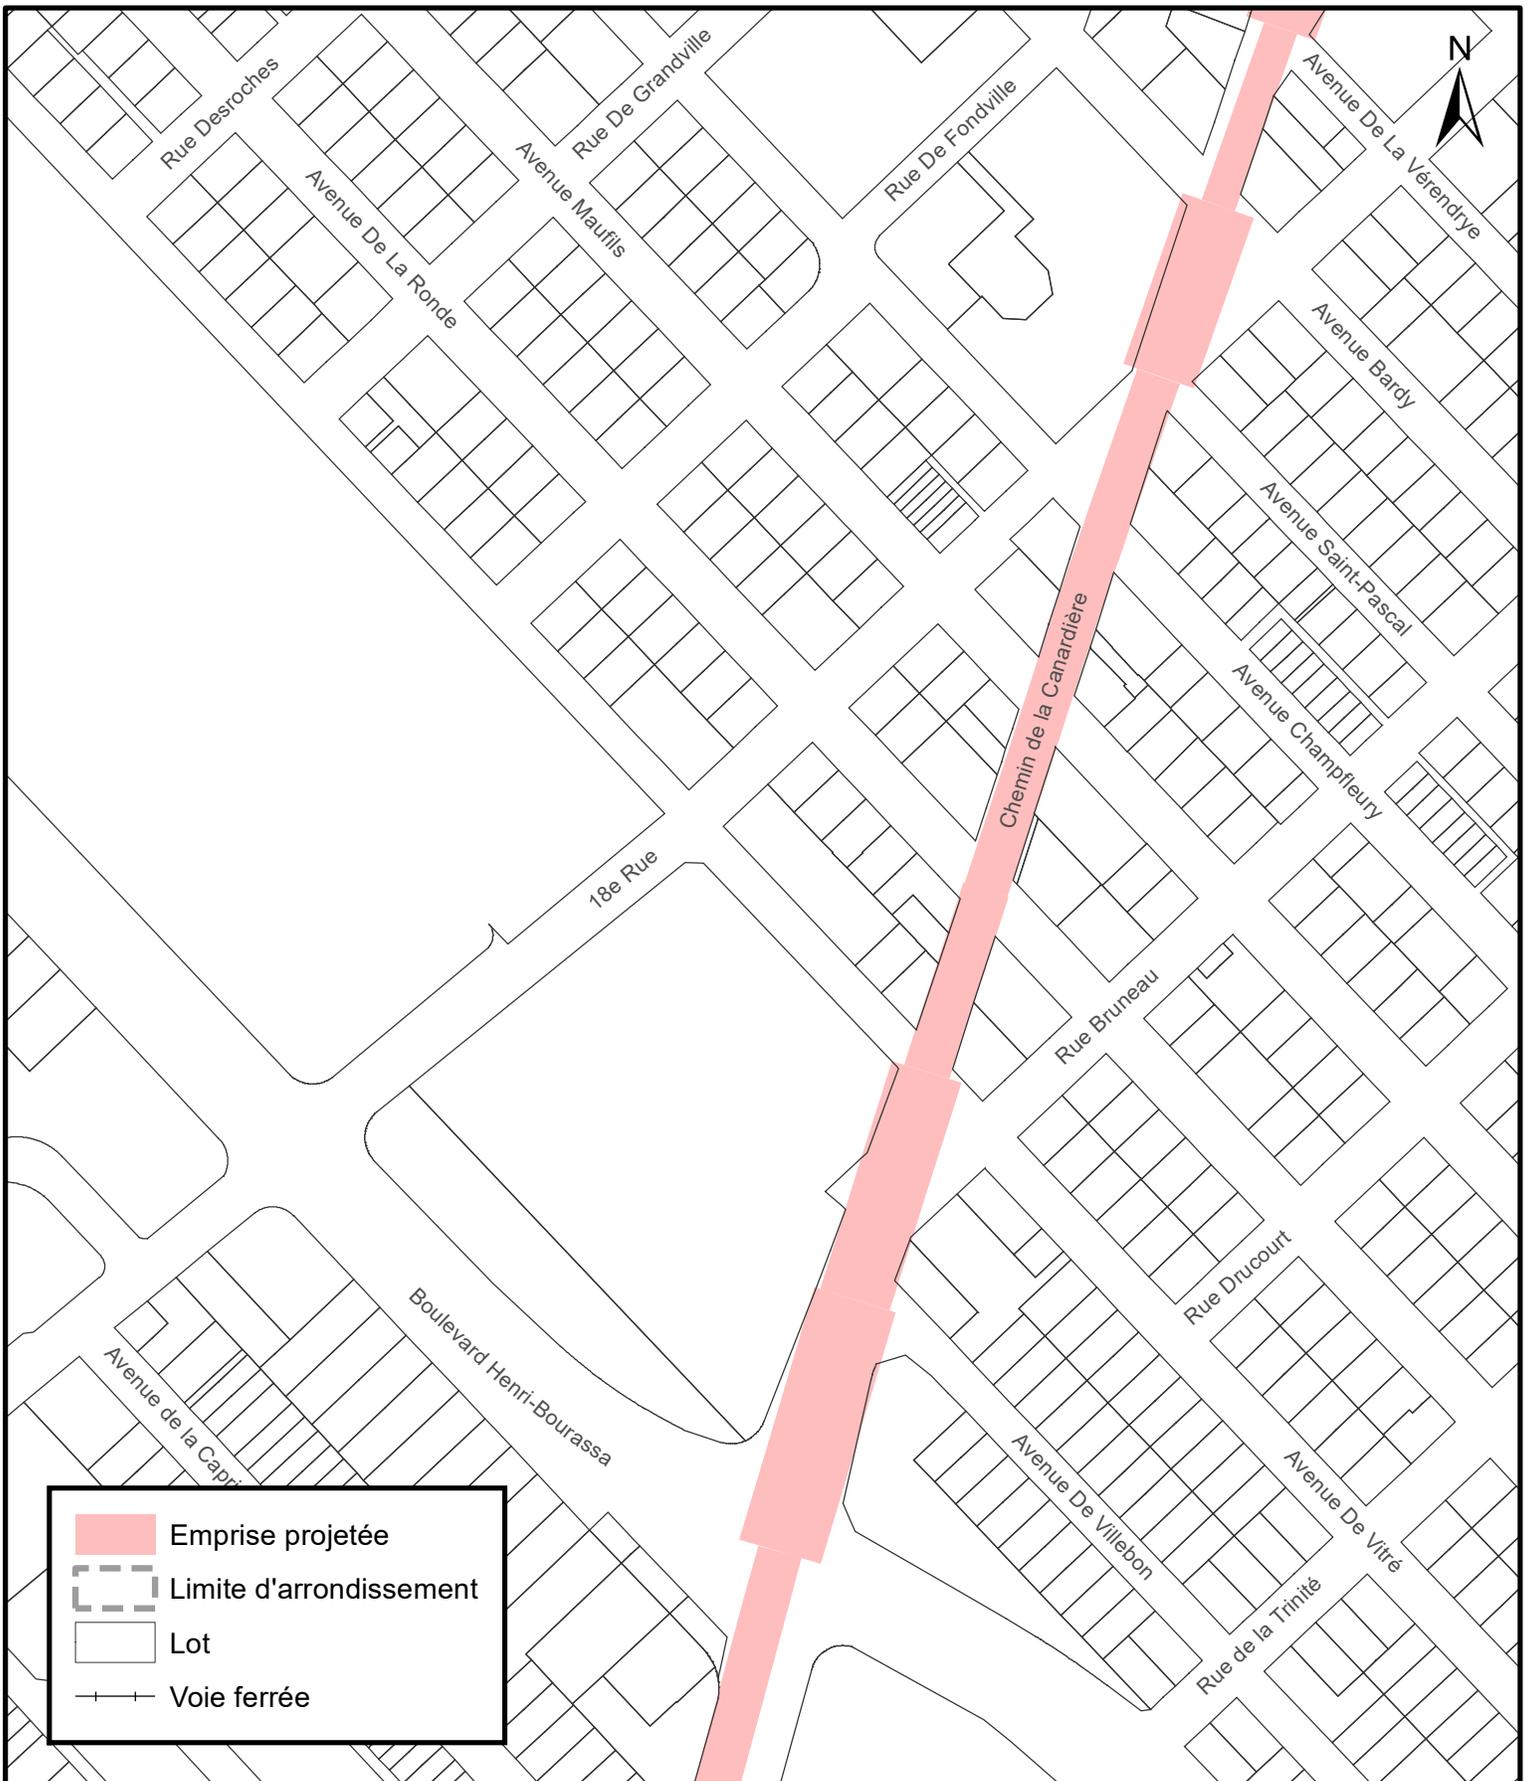


**SERVICE DE LA PLANIFICATION
DE L'AMÉNAGEMENT ET
DE L'ENVIRONNEMENT**

**Règlement de contrôle intérimaire de l'agglomération interdisant certaines interventions
dans les emprises projetées du réseau structurant de transport en commun**

Date du plan : 2024-11-27
 No du règlement : R.A.V.Q.1726
 Préparé par : M.B.

No du plan : RAVQ1726A21
 Échelle : 1:3 000

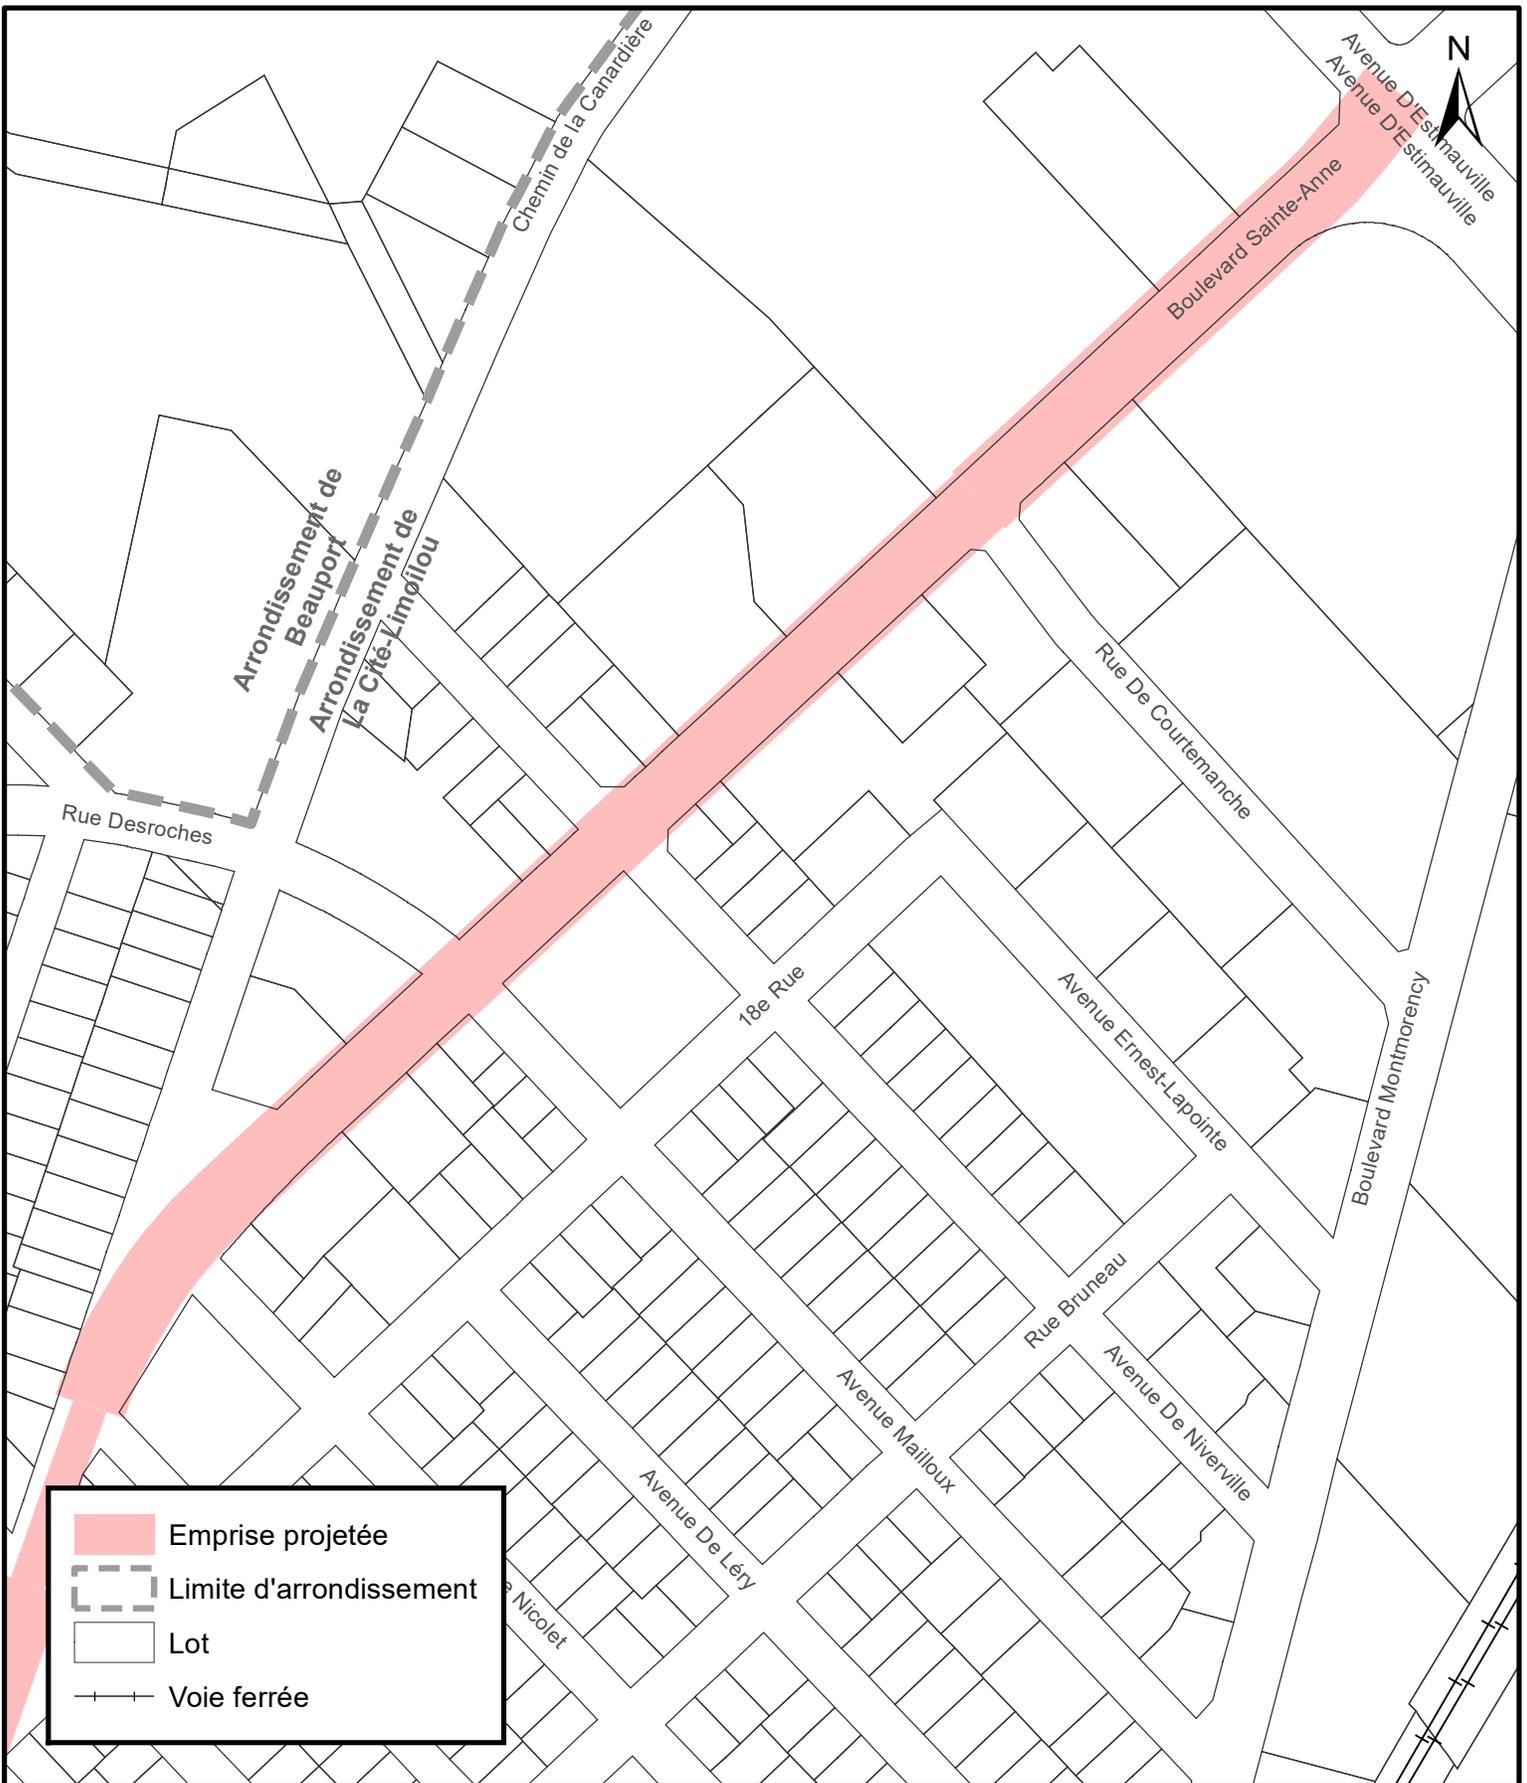

**SERVICE DE LA PLANIFICATION
DE L'AMÉNAGEMENT ET
DE L'ENVIRONNEMENT**

**Règlement de contrôle intérimaire de l'agglomération interdisant certaines interventions
dans les emprises projetées du réseau structurant de transport en commun**

Date du plan : 2024-11-27
 No du règlement : R.A.V.Q.1726
 Préparé par : M.B.

No du plan : RAVQ1726A22
 Échelle : 1:3 000