


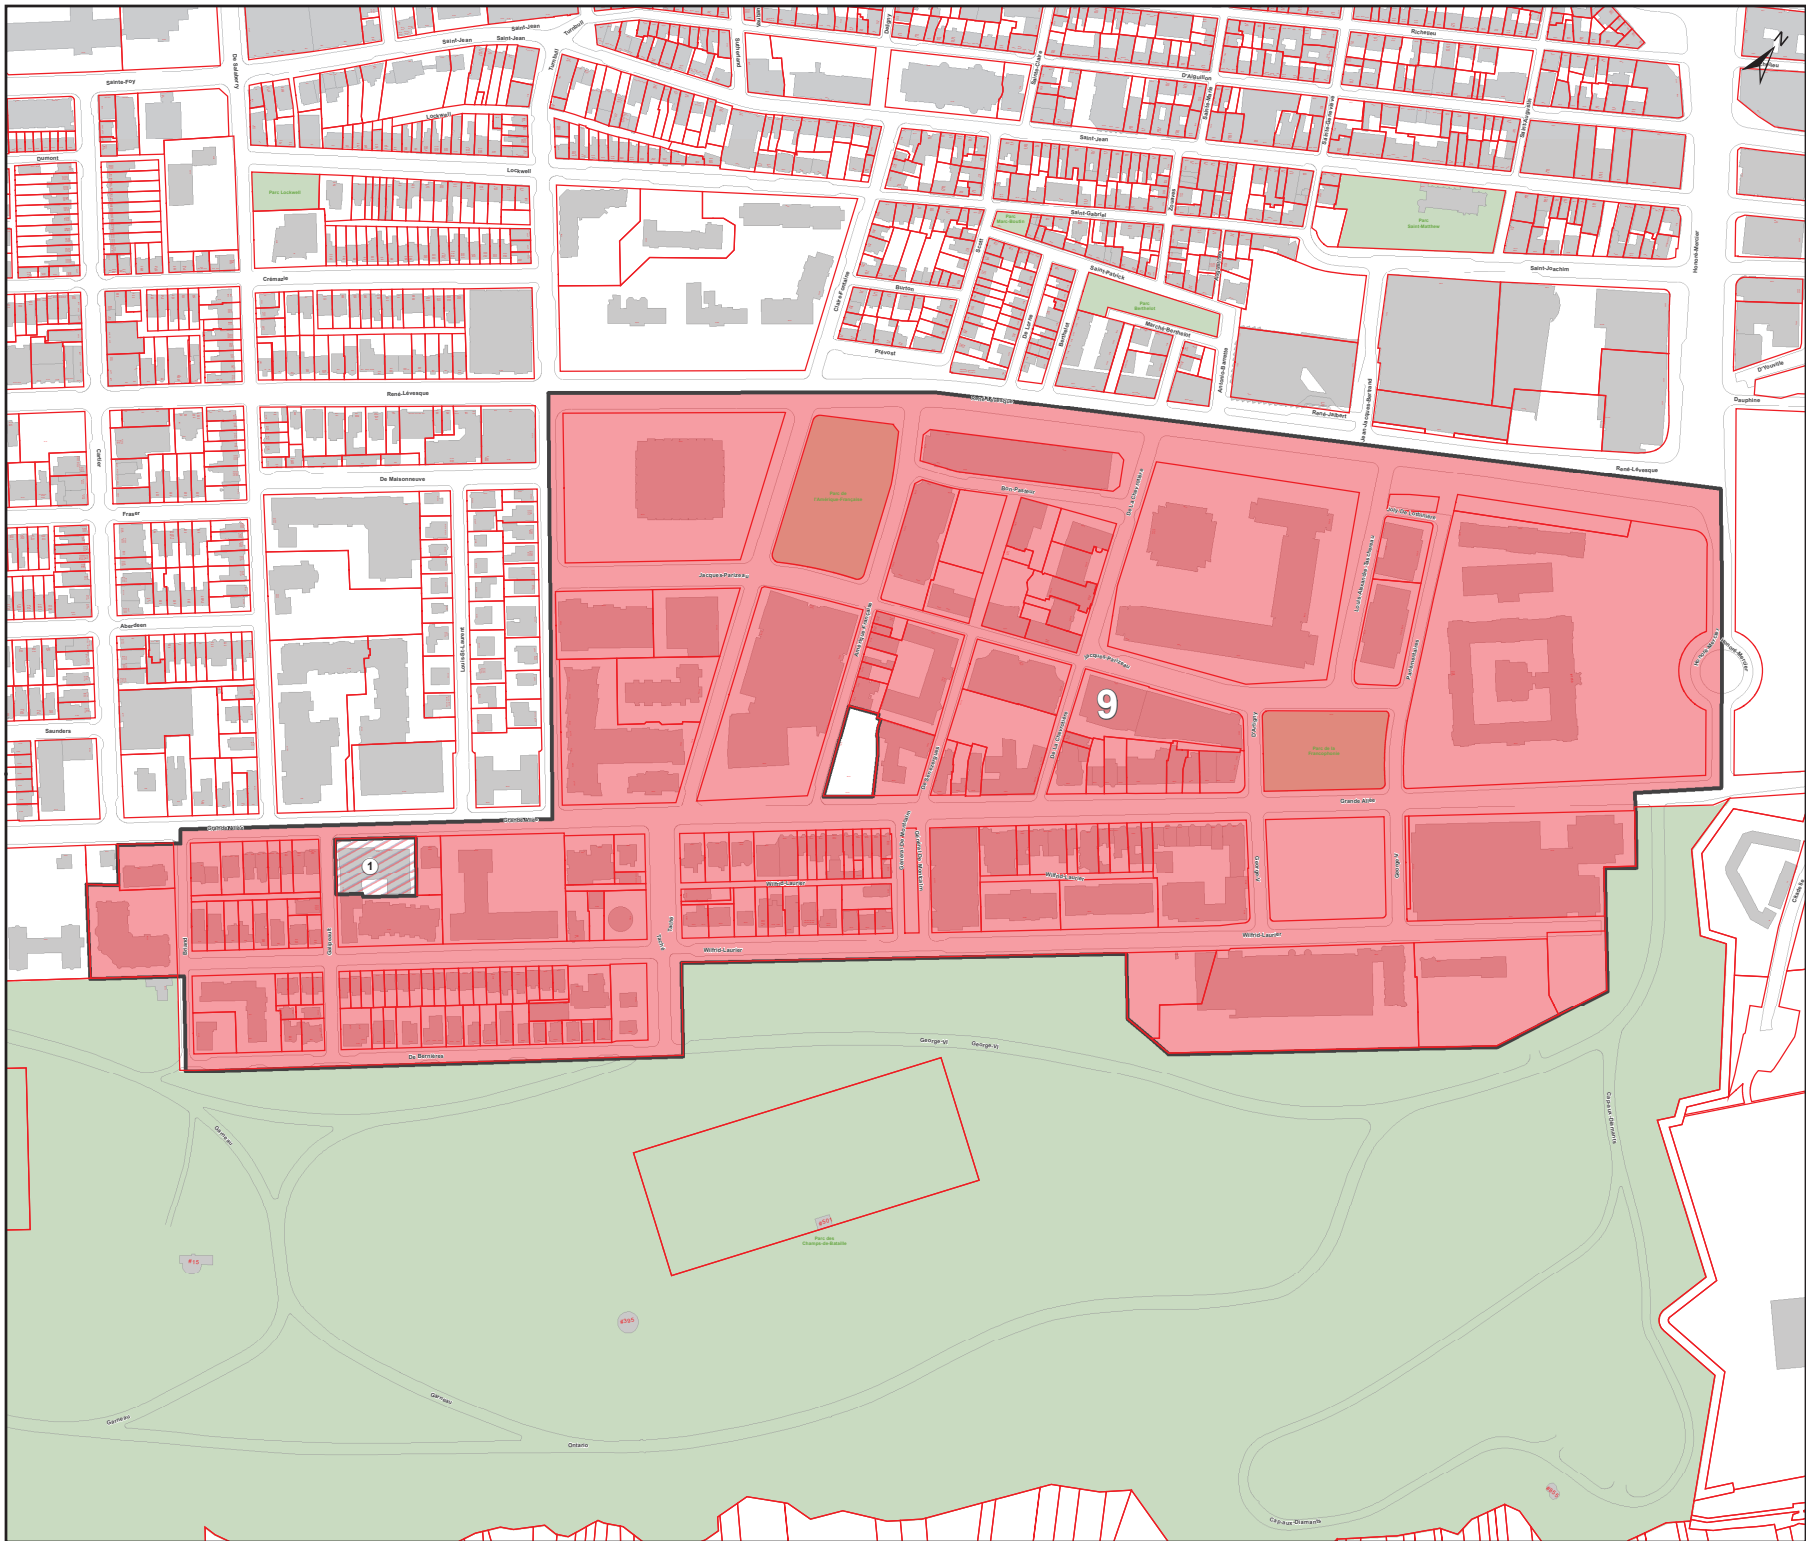


Zone de permis de stationnement

■ Zone 9

▨ Règles spécifiques

① Pour renouvellement seulement à partir du premier 1^{er} de la date d'entrée en vigueur du règlement

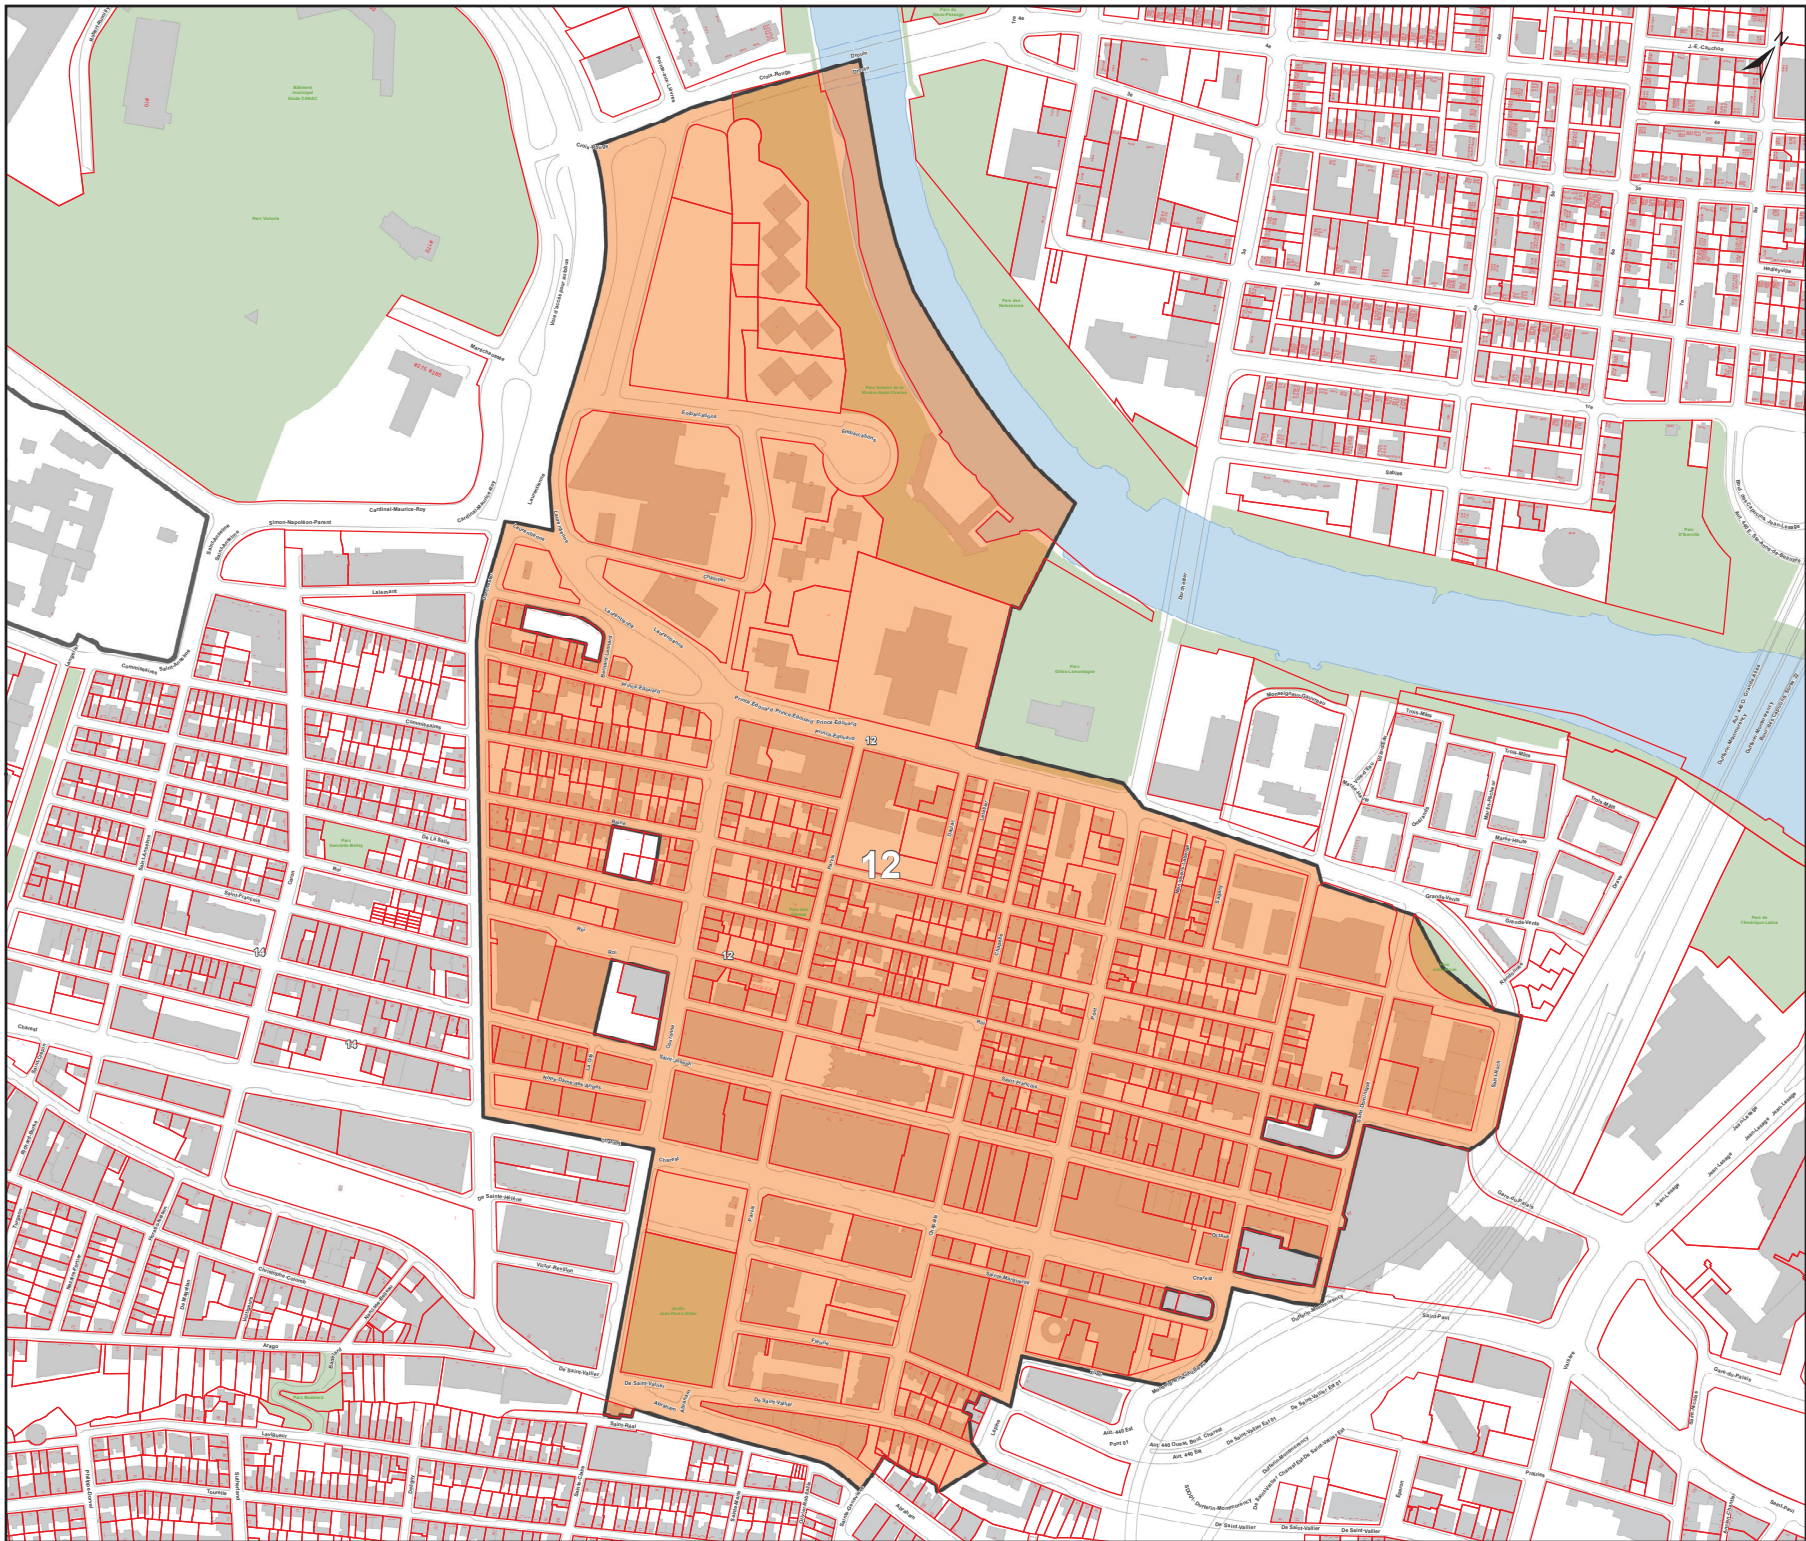

Zone de permis de
stationnement
Zone 12

ÉCHELLE : 1:1 500

DATE: 2025-06-16



R.A.V.Q. 842

ANNEXE XV

**ZONE DE PERMIS
DE STATIONNEMENT**

FEUILLET 1

ARRONDISSEMENT DE
LA CITÉ-LIMOILLOU

Zone de permis de stationnement

Zone 14

ÉCHELLE : 1:1 000

DATE: 2025-06-16

