

CANADA
PROVINCE DE QUÉBEC
DISTRICT DE QUÉBEC

LOT : 3 929 050 ptie
du Québec
CADASTRE : Québec
CIRCONSCRIPTION FONCIÈRE : Québec
MUNICIPALITÉ : Ville de Québec
PROPRIÉTAIRE ACTUEL : Ville de Québec

FERMETURE DE RUE.

DESCRIPTION

Une parcelle de terrain connue et désignée comme étant une partie du lot 3 929 050 du cadastre du Québec, circonscription foncière de Québec, de figure trapézoïdale, bornée vers le Nord-Ouest, l'Ouest et le Sud-Ouest par une autre partie du lot 3 929 050; vers l'Est par le lot 3 929 051 (rue Jean-Marchand).

Mesurant 10,61 mètres vers le Nord-Ouest; 20,00 mètres vers l'Ouest; 10,61 mètres vers le Sud-Ouest; 35,00 mètres vers l'Est et contenant en superficie 206,3 mètres carrés.

Le rattachement de cette parcelle de terrain se fait de la façon suivante : partant du coin Nord-Est du lot 3 397 861, de là, le long de la limite séparant les lots 3 929 050 et 3 929 051, dans une direction générale Nord, sur une distance de 42,50 mètres jusqu'au point de départ de ladite parcelle (point 2383).

Le tout tel que démontré et indiqué par les points 2383-2382-2380-2381-2383 sur le plan 2007082AF1.DGN, minute 353, préparé par Alain Tremblay, arpenteur-géomètre, le 20 avril 2007.

Québec, le 20 avril 2007.

Préparé par :

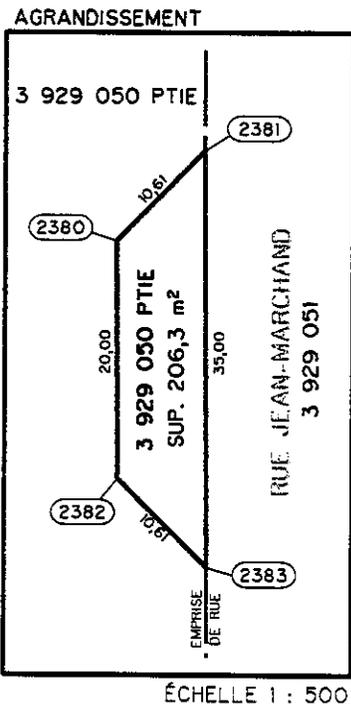
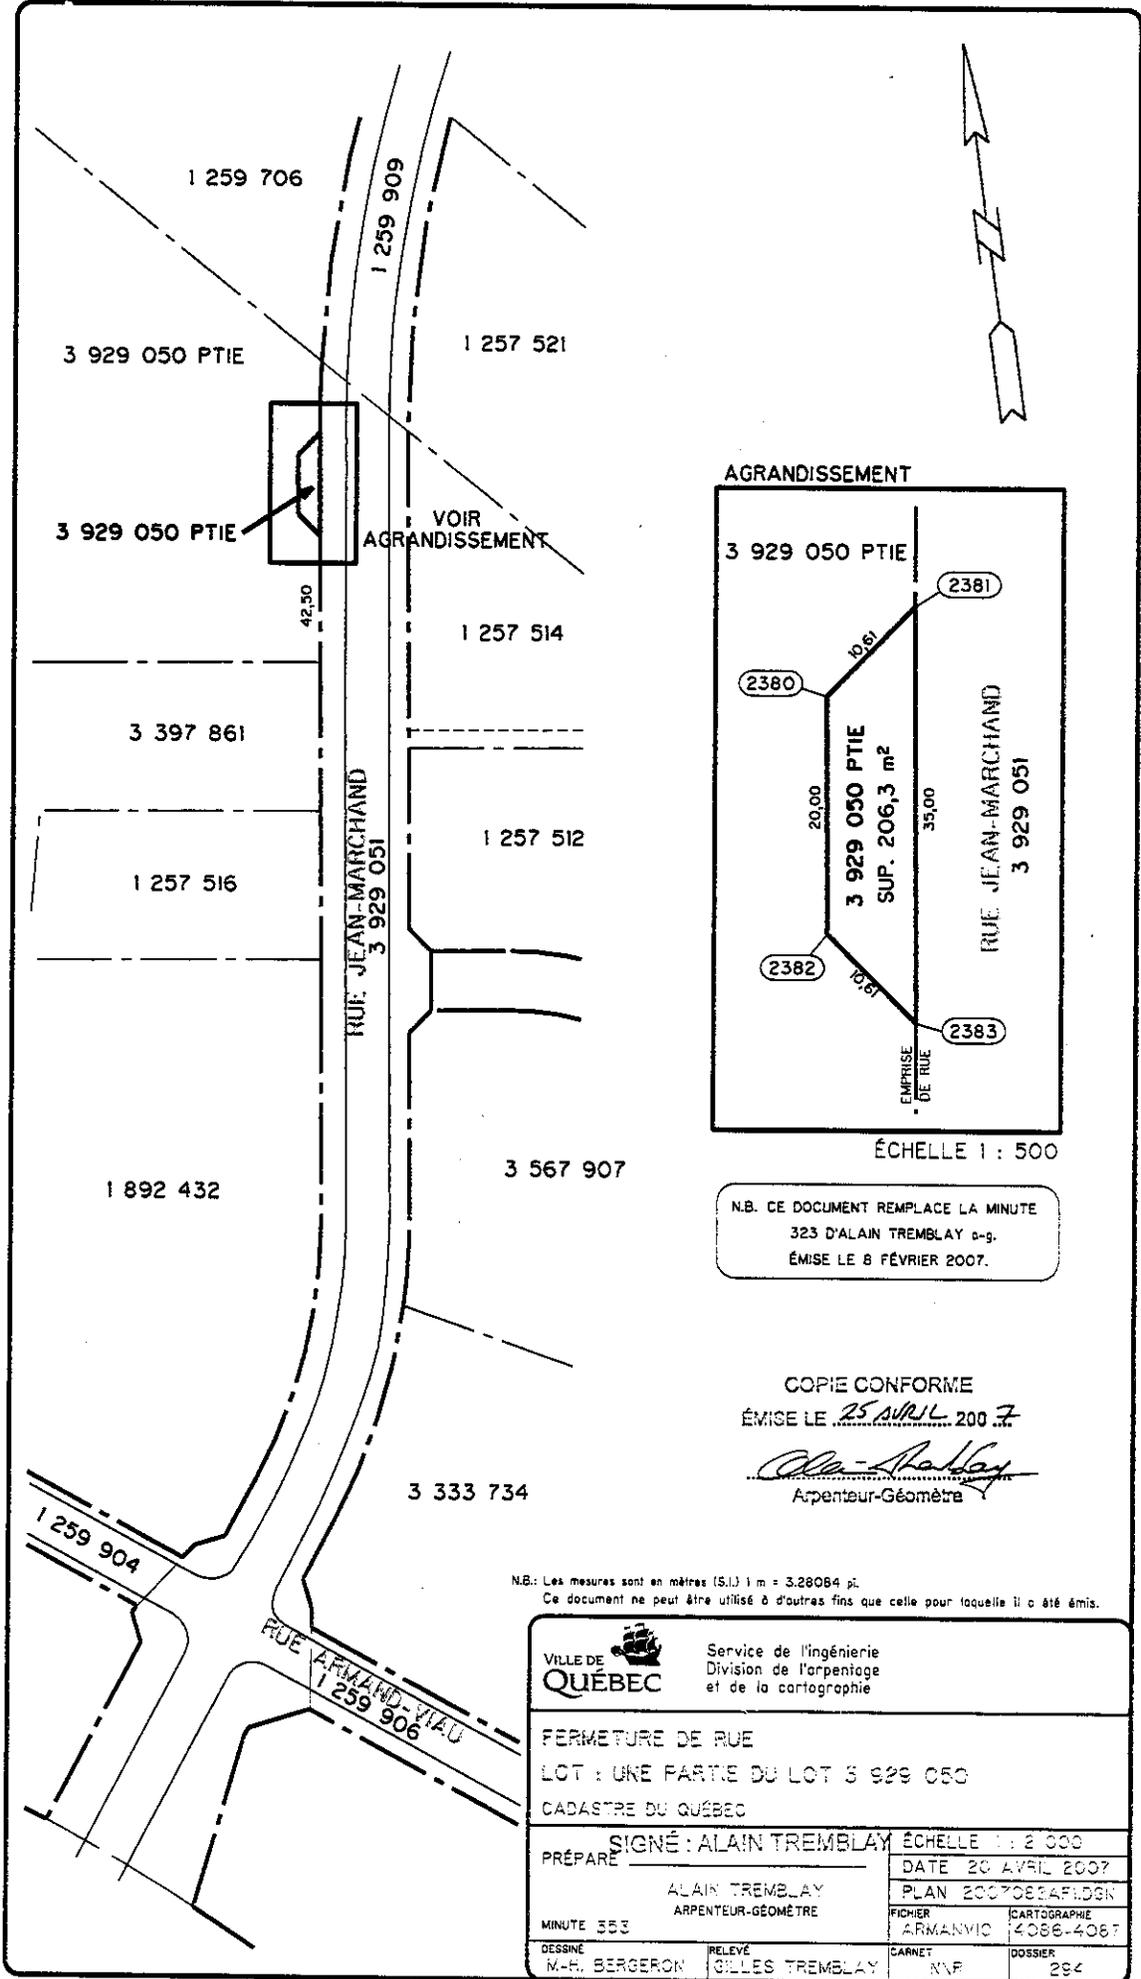

Alain Tremblay
Arpenteur-géomètre

NOTE : Cette minute remplace ma minute 323 émise précédemment.

Dossier : 0294
Minute : 353
Plan : 2007082AF1.DGN

COPIE CONFORME
ÉMISE LE 25 AVRIL 2007


Arpenteur-Géomètre



ÉCHELLE 1 : 500

N.B. CE DOCUMENT REMPLACE LA MINUTE
323 D'ALAIN TREMBLAY a-g.
ÉMISE LE 8 FÉVRIER 2007.

COPIE CONFORME
ÉMISE LE 25 AVRIL 2007
Alain Tremblay
Arpenteur-Géomètre

N.B.: Les mesures sont en mètres (S.I.) 1 m = 3.28084 pi.
Ce document ne peut être utilisé à d'autres fins que celle pour laquelle il a été émis.

VILLE DE QUÉBEC		Service de l'ingénierie Division de l'arpentage et de la cartographie	
FERMETURE DE RUE			
LOT : UNE PARTIE DU LOT 3 929 050			
CADASTRE DU QUÉBEC			
SIGNÉ : ALAIN TREMBLAY		ÉCHELLE 1 : 2 000	
PRÉPARÉ	ALAIN TREMBLAY ARPENTEUR-GÉOMÈTRE	DATE	20 AVRIL 2007
MINUTE	353	PLAN	2007083AF1.DGN
DESSINÉ	M.-H. BERGERON	FICHIER	ARMANVIC
RELEVÉ	GILLES TREMBLAY	CARNET	NVP
		DOSSIER	294