


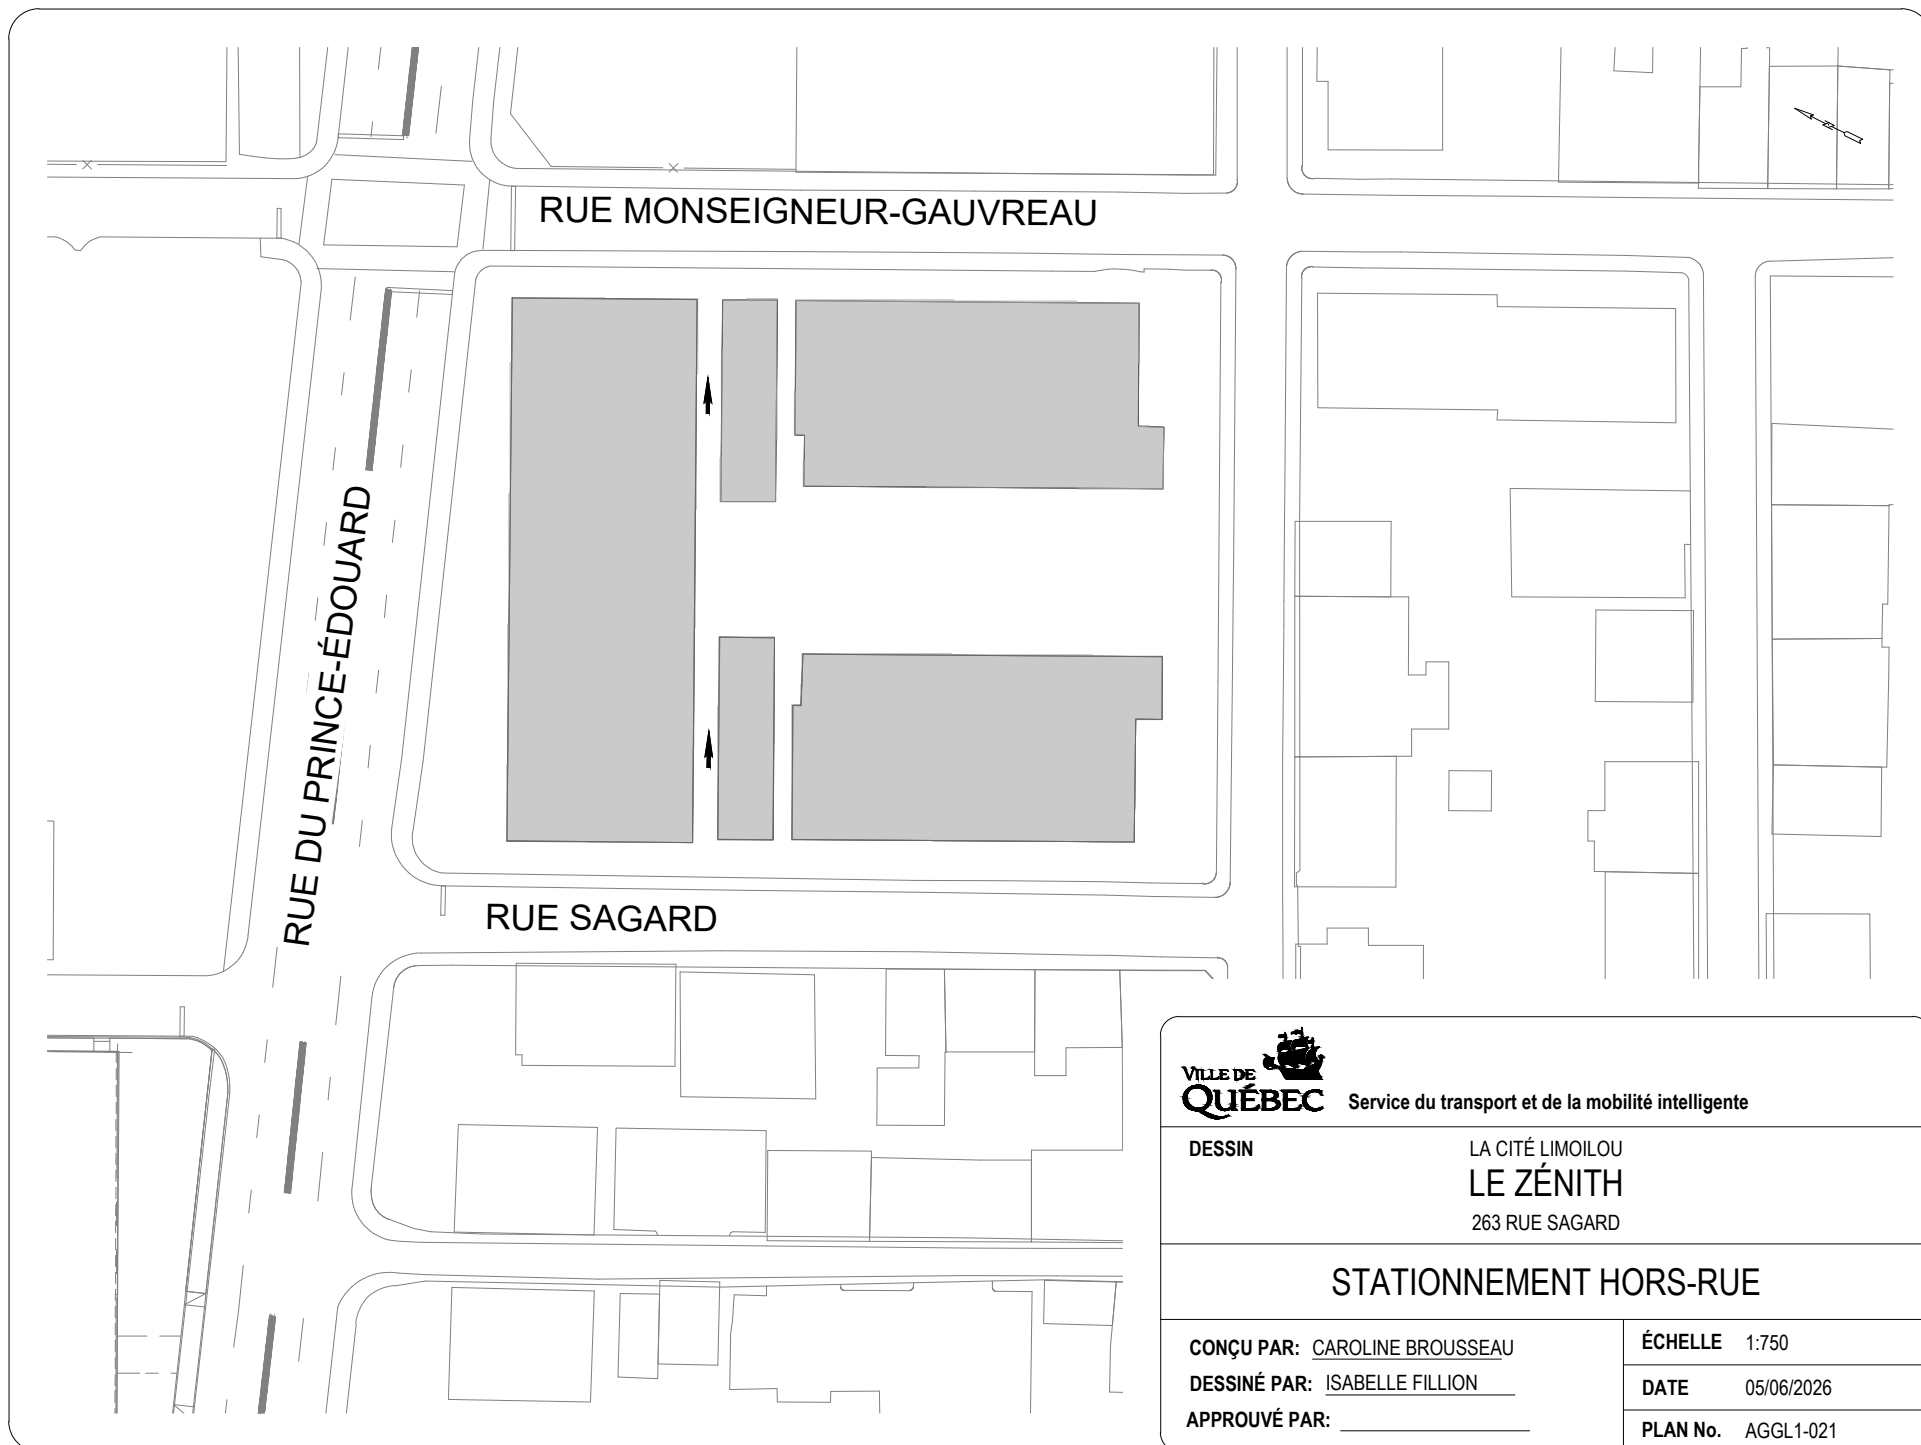

Service du transport et de la mobilité intelligente

DESSIN

LA CITÉ LIMOILLOU
LE ZÉNITH
263 RUE SAGARD

STATIONNEMENT HORS-RUE

CONÇU PAR: CAROLINE BROUSSEAU

DESSINÉ PAR: ISABELLE FILLION

APPROUVÉ PAR: _____

ÉCHELLE 1:750

DATE 05/06/2026

PLAN No. AGGL1-021