


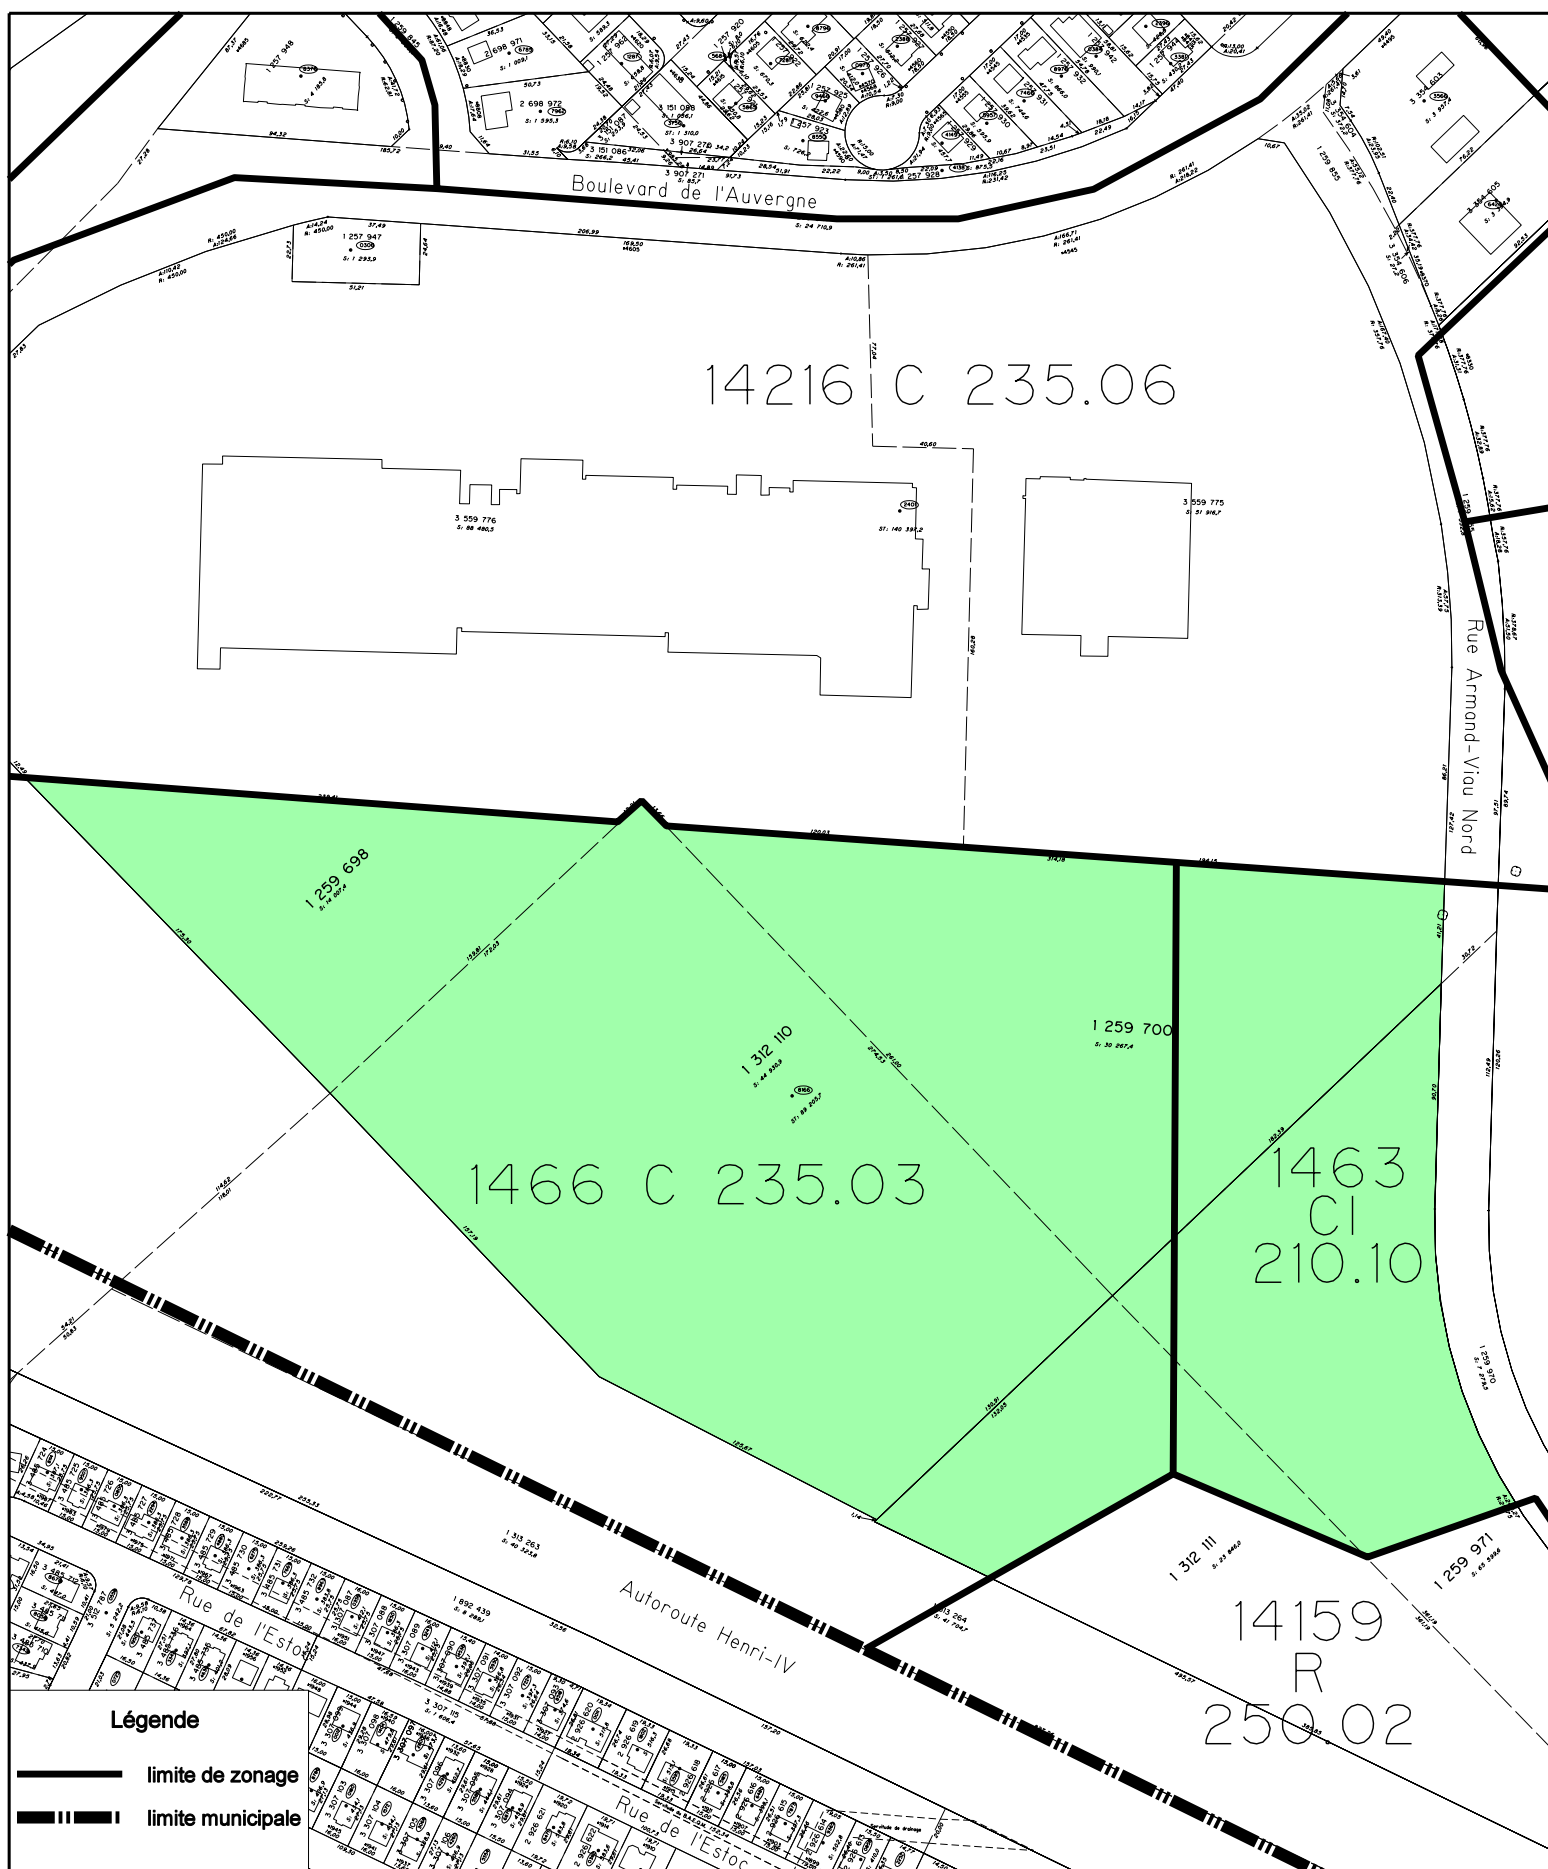

SERVICE DE L'AMÉNAGEMENT  
DU TERRITOIRE  
DIVISION DE L'URBANISME

PLAN DE LOCALISATION et EXTRAIT DU  
PLAN DE ZONAGE DE LA VILLE DE QUÉBEC en date du 9 mai 2007

|                   |              |                   |            |
|-------------------|--------------|-------------------|------------|
| Date du plan :    | 2007-07-20   | No du plan :      | RAVQ269A01 |
| No du règlement : | R.A.V.Q.-269 | Mise en vigueur : |            |
| Préparé par :     | L.N. et J.M. | Échelle :         | 1:3500     |

Directeur  
Service de l'aménagement du territoire