


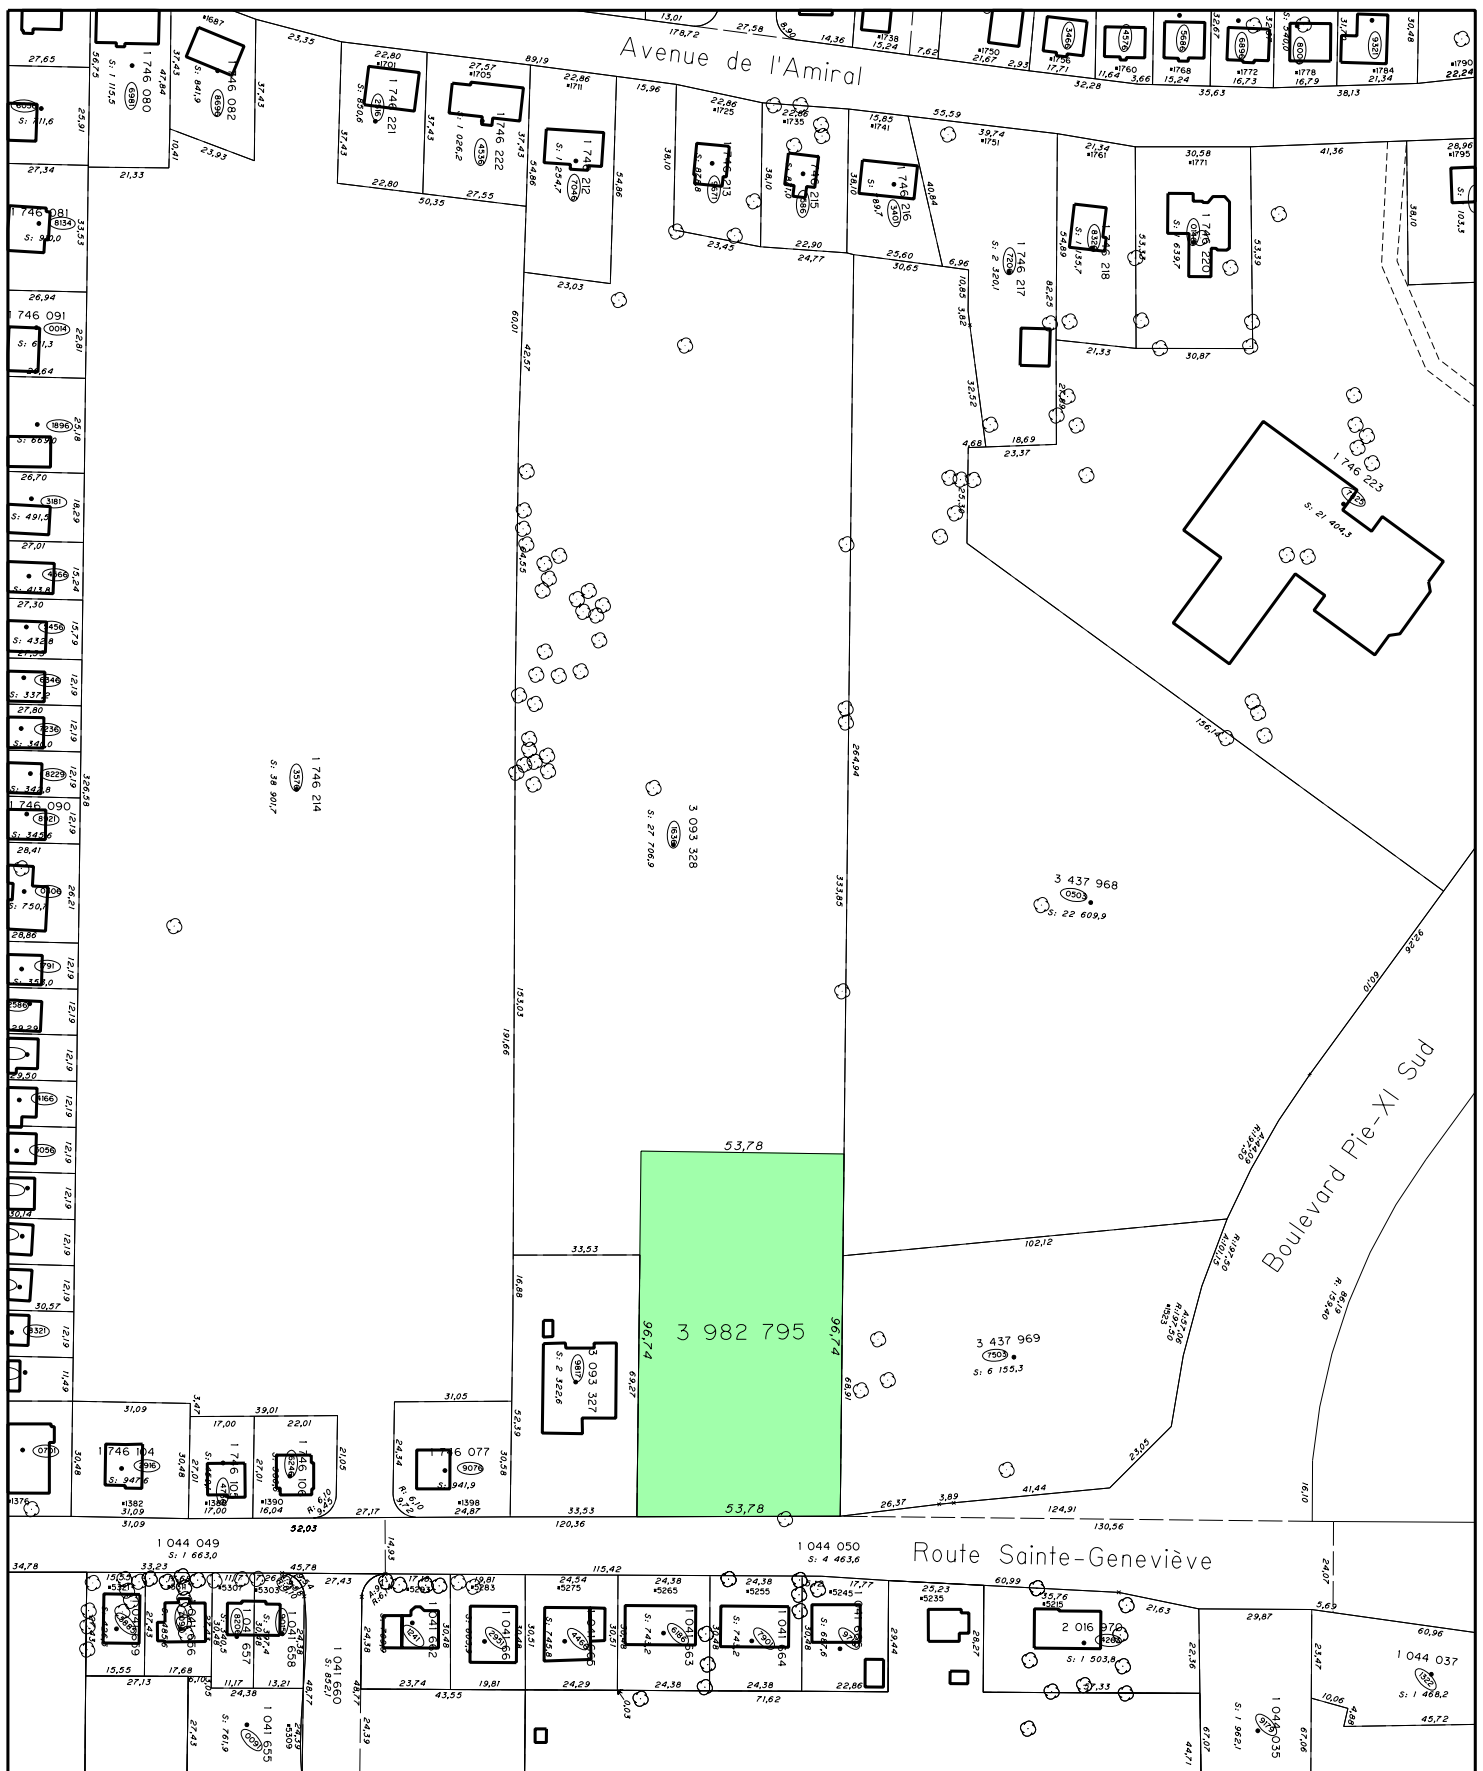

PLAN DE LOCALISATION - LOT 3 982 795

Extrait des compilations cadastrales et topographiques

Date du plan : 2007-08-03

No du règlement : R.A.V.Q. 276

Préparé par : M.M.

No du plan : RAVQ276A01

Mise en vigueur :

Échelle : 1:2000

Directeur
 Service de l'aménagement du territoire