


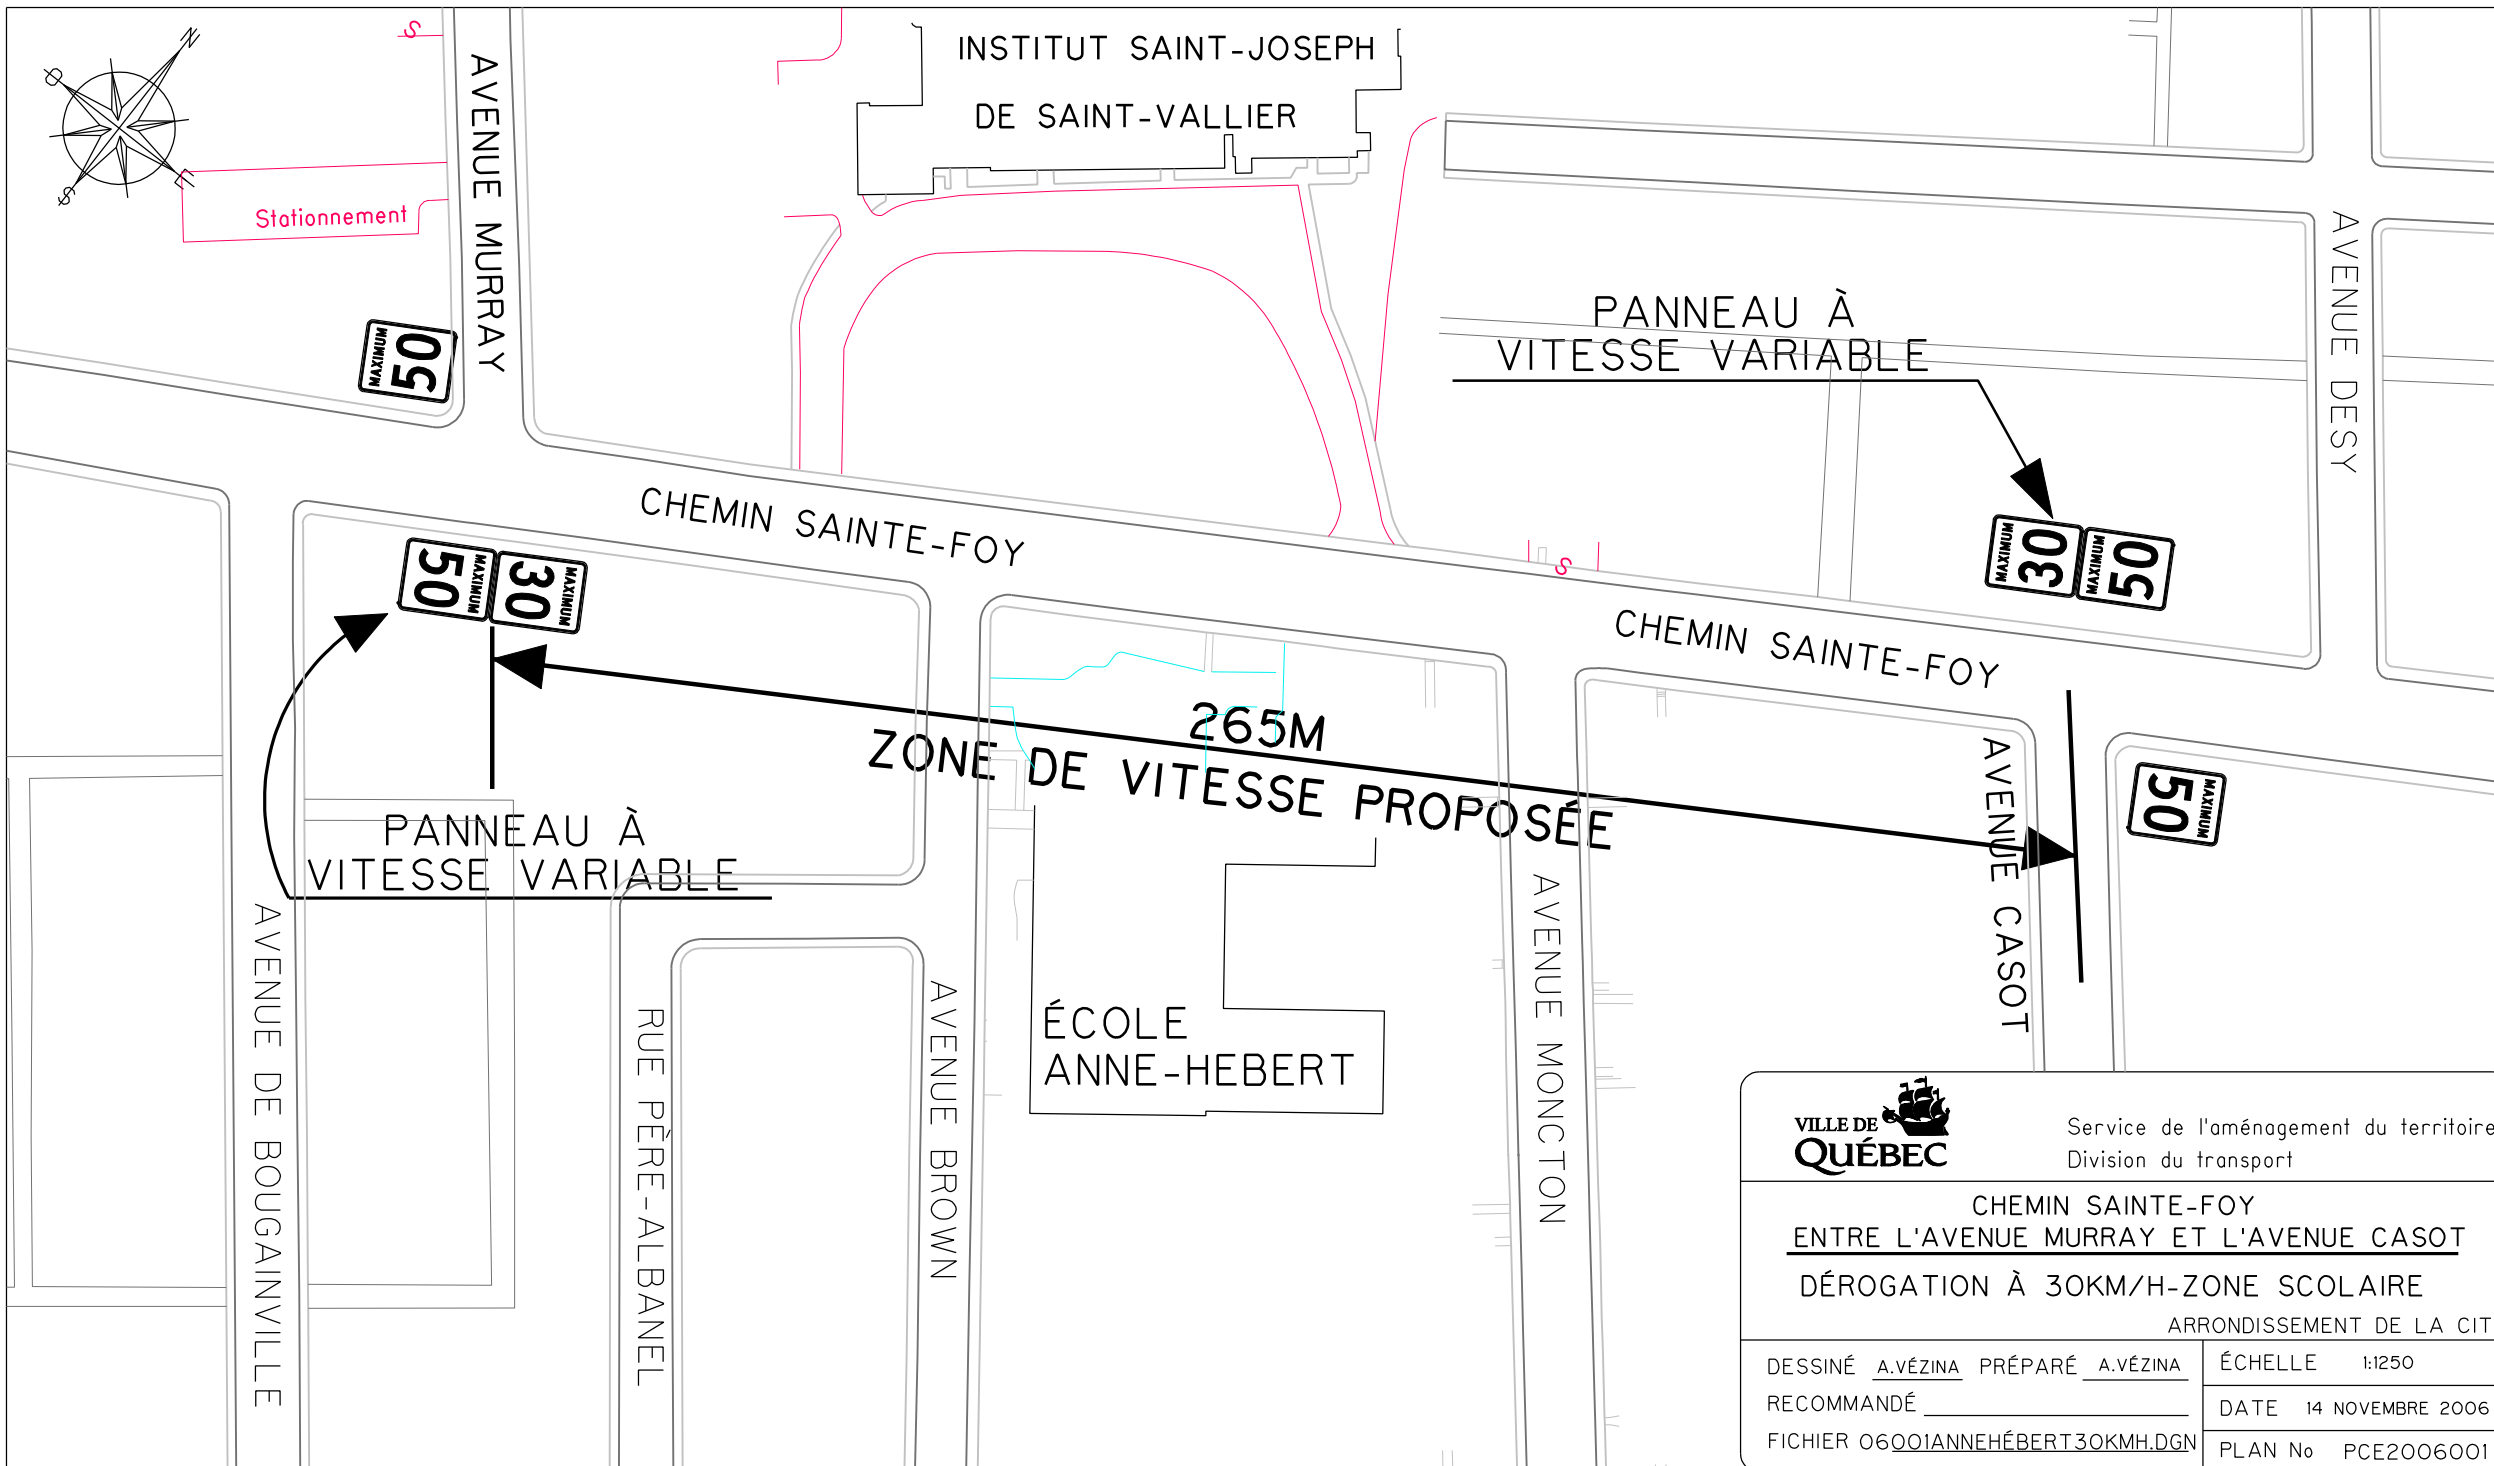

		Service de l'aménagement du territoire Division du transport	
CHEMIN SAINTE-FOY ENTRE L'AVENUE MURRAY ET L'AVENUE CASOT			
DÉROGATION À 30KM/H-ZONE SCOLAIRE			
ARRONDISSEMENT DE LA CITÉ			
DESSINÉ	A.VÉZINA	PRÉPARÉ	A.VÉZINA
RECOMMANDÉ			ÉCHELLE 1:1250
FICHIER	06001ANNEHEBERT30KMH.DGN		DATE 14 NOVEMBRE 2006
			PLAN No PCE2006001