


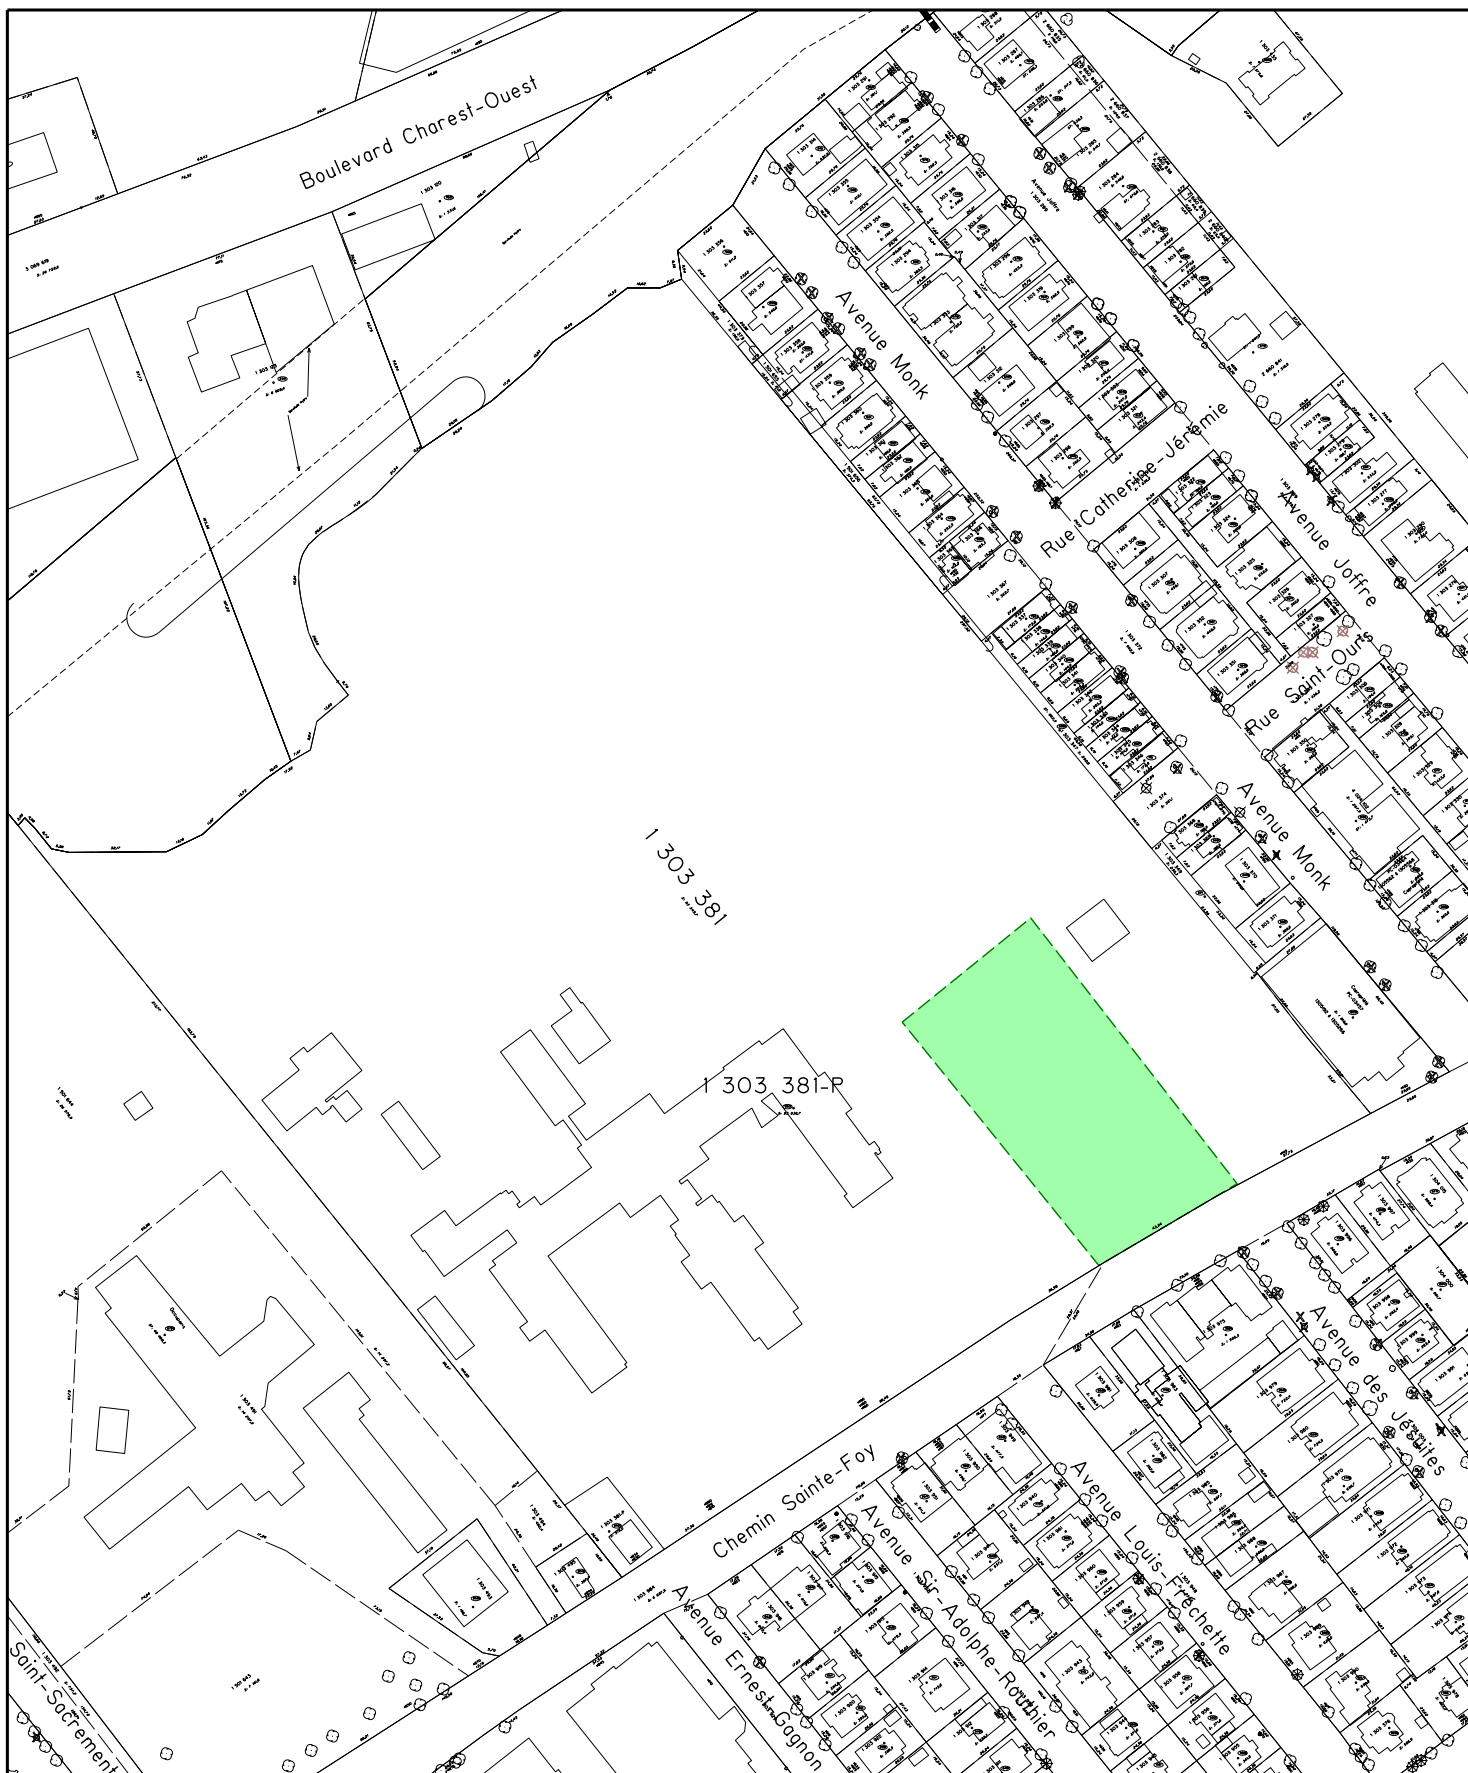

SERVICE DE L'AMÉNAGEMENT
DU TERRITOIRE
DIVISION DE L'URBANISME

PLAN DE LOCALISATION

Date du plan : 2008-07-03

No du plan : RAVQ383A01

No du règlement : R.A.V.Q.383

Mise en vigueur :

Préparé par : L.N.

Échelle :

1:2500

Directeur
Service de l'aménagement du territoire