


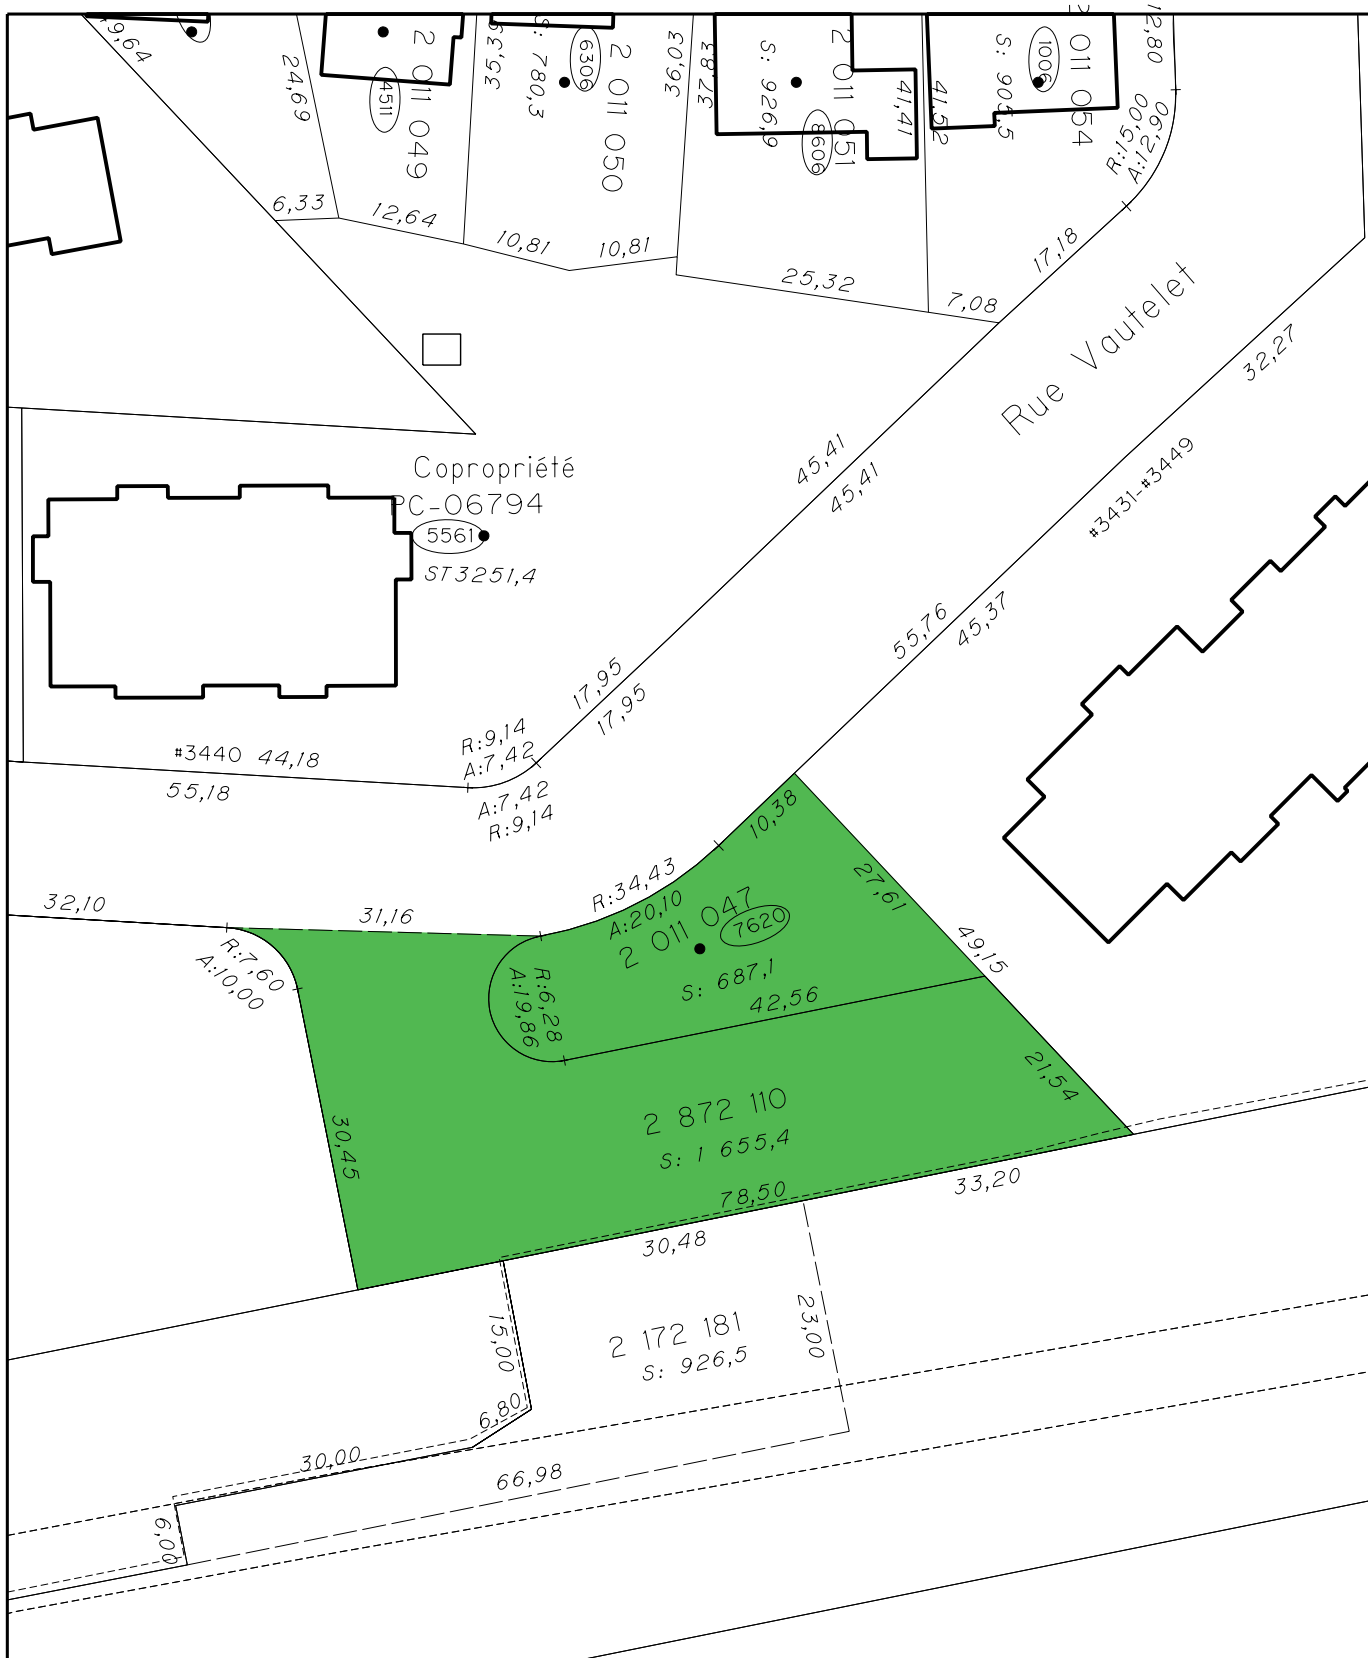

SERVICE DE L'AMÉNAGEMENT
DU TERRITOIRE
DIVISION DE L'URBANISME

PLAN DE LOCALISATION

Date du plan :	2008-08-20	No du plan :	RAVQ389A01
No du règlement :	R.A.V.Q.389	Mise en vigueur :	
Préparé par :	L.N.	Échelle :	1:750

Directeur
Service de l'aménagement du territoire