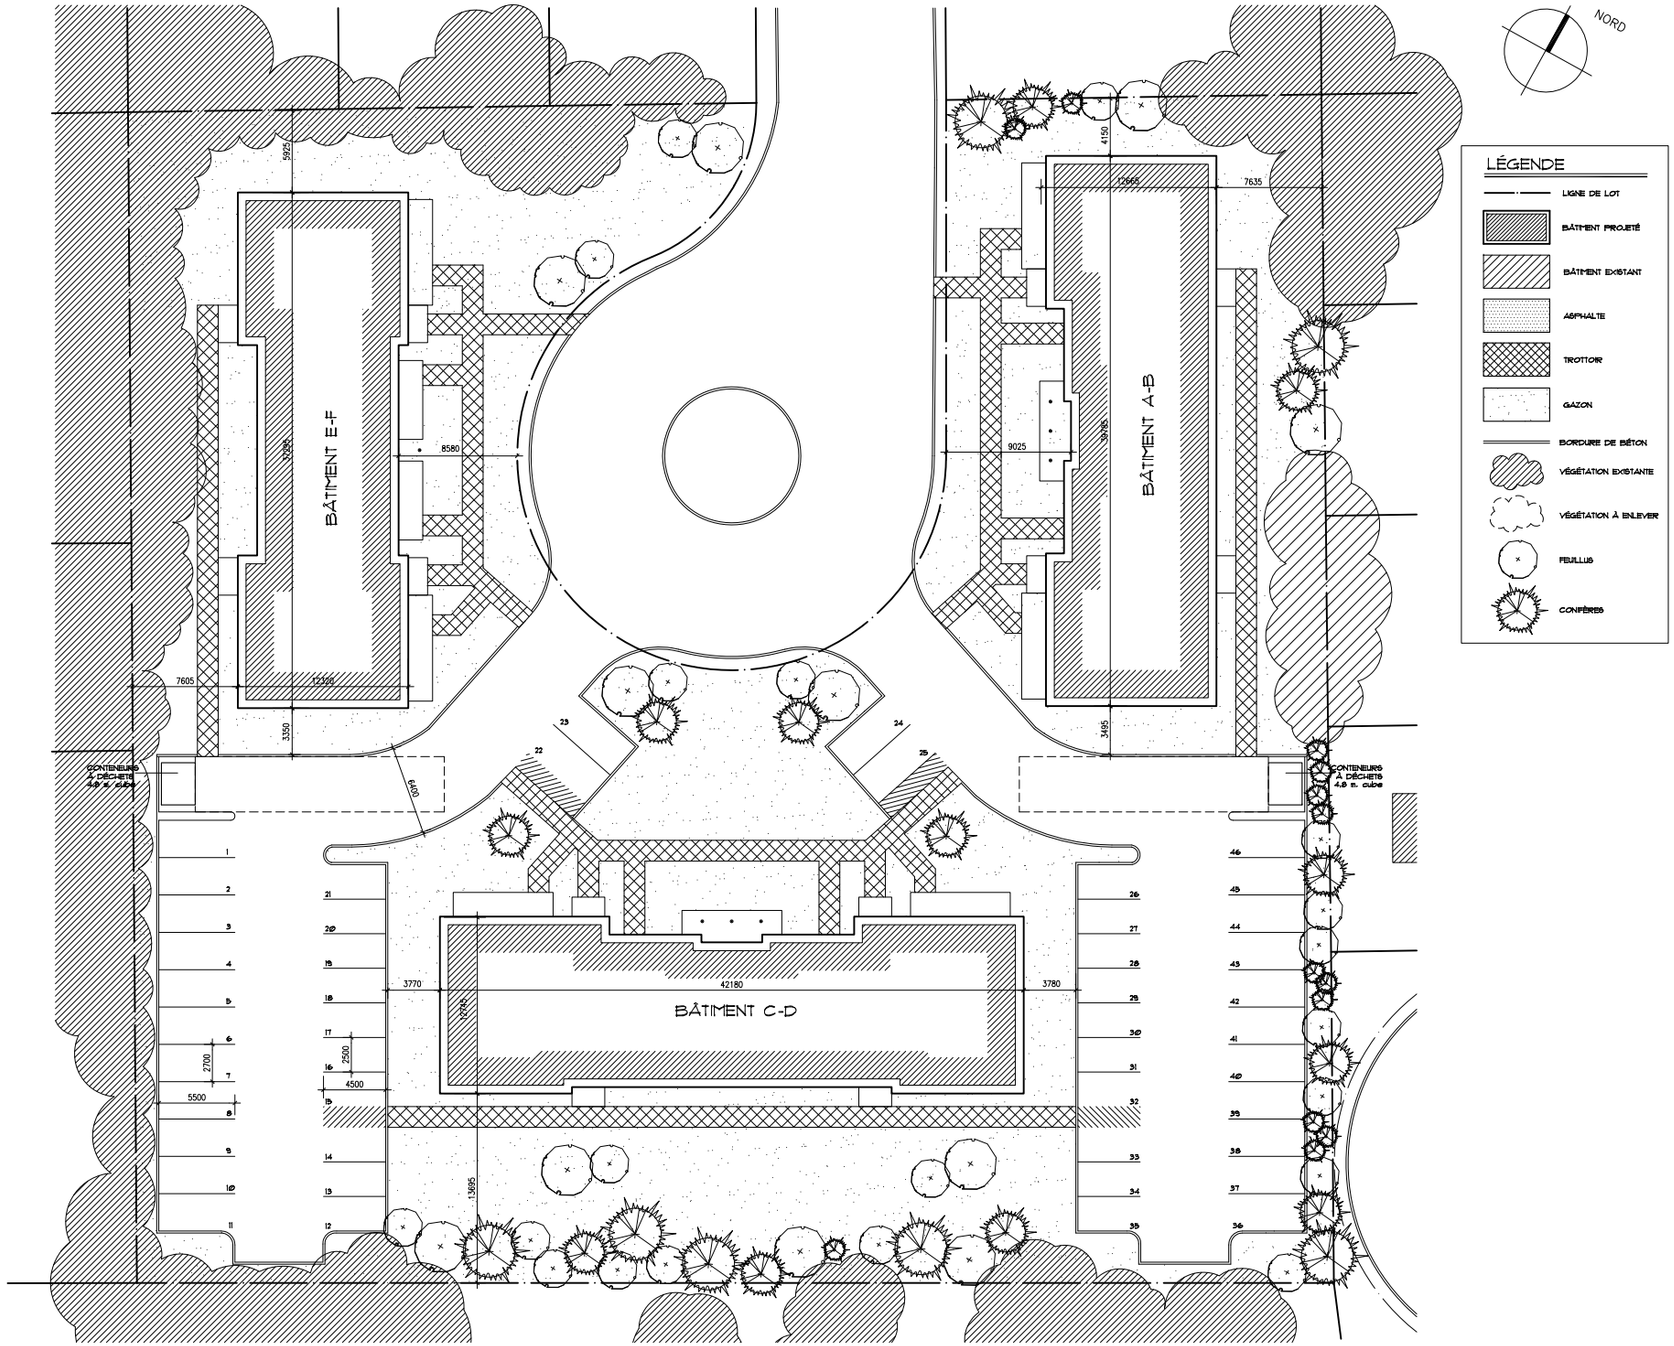
BÂTIMENT E-F
BÂTIMENT A-B
BÂTIMENT C-D
NORD
LÉGENDE
LIGNE DE LOT
BÂTIMENT PROJETÉ
BÂTIMENT EXISTANT
ASPHALTE
TROTTOIR
GAZON
BORDURE DE BÉTON
VÉGÉTATION EXISTANTE
VÉGÉTATION À ENLEVER
FEUILLUS
CONIFÈRES
CONTENEURS À DÉCHETS 4.0 m. cubes
CONTENEURS À DÉCHETS 4.0 m. cubes
5925
17205
8580
7605
12325
3350
4150
17665
7635
9025
3785
3465
4700
42180
3770
3780
12745
13695
2700
2500
4500
5500