


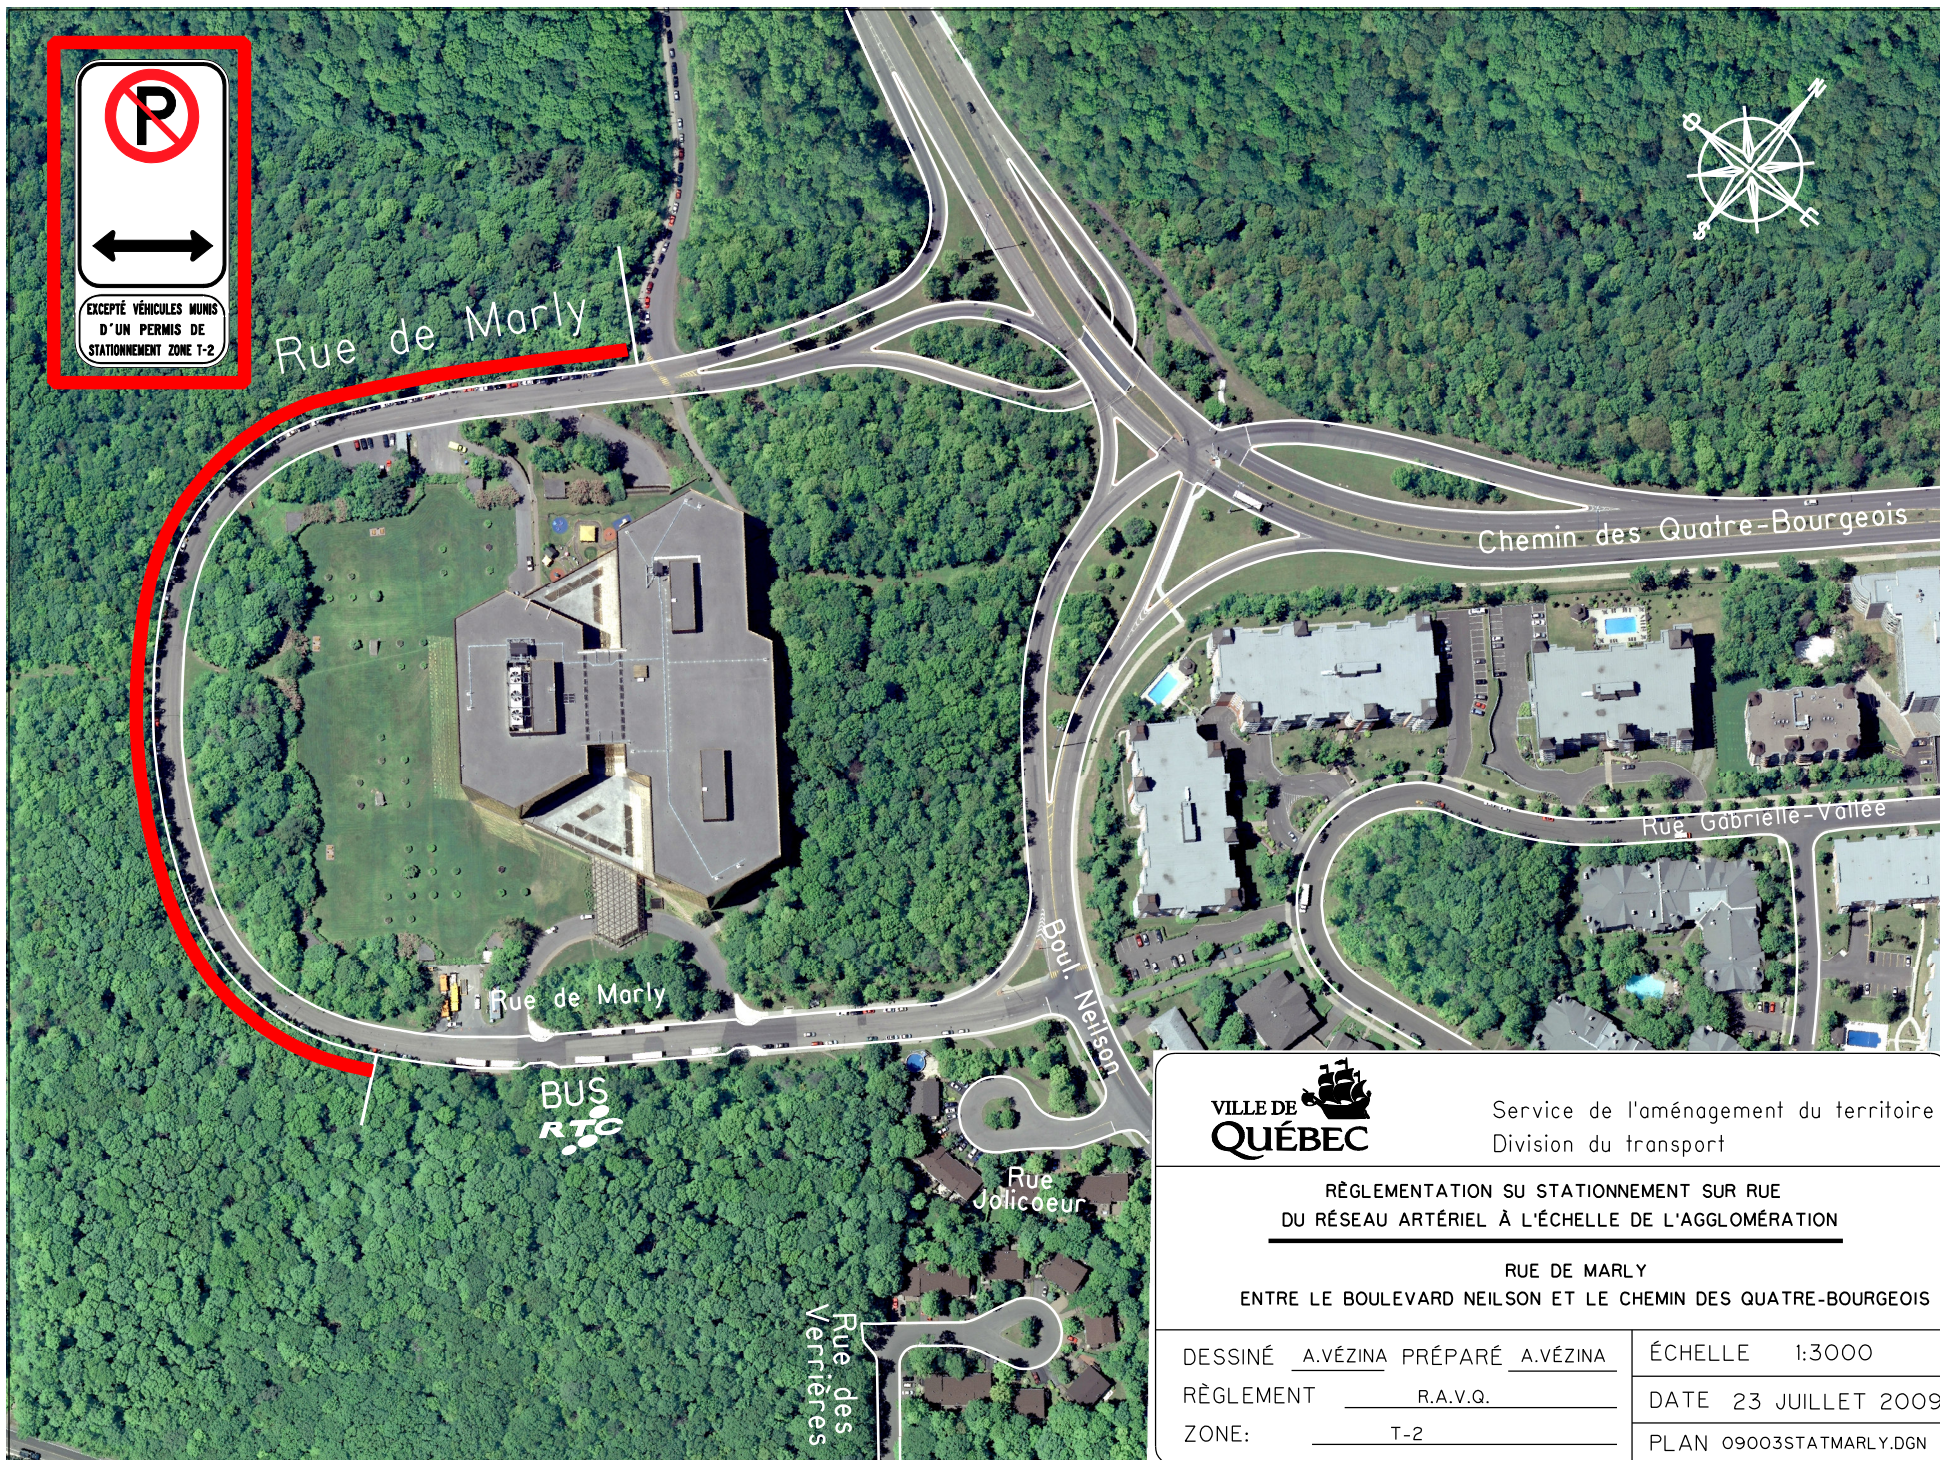




Service de l'aménagement du territoire  
Division du transport

**RÈGLEMENTATION SU STATIONNEMENT SUR RUE  
DU RÉSEAU ARTÉRIEL À L'ÉCHELLE DE L'AGGLOMÉRATION**

**RUE DE MARLY  
ENTRE LE BOULEVARD NEILSON ET LE CHEMIN DES QUATRE-BOURGEOIS**

DESSINÉ A.VÉZINA PRÉPARÉ A.VÉZINA  
RÈGLEMENT R.A.V.Q.  
ZONE: T-2

ÉCHELLE 1:3000  
DATE 23 JUILLET 2009  
PLAN 09003STATMARLY.DGN

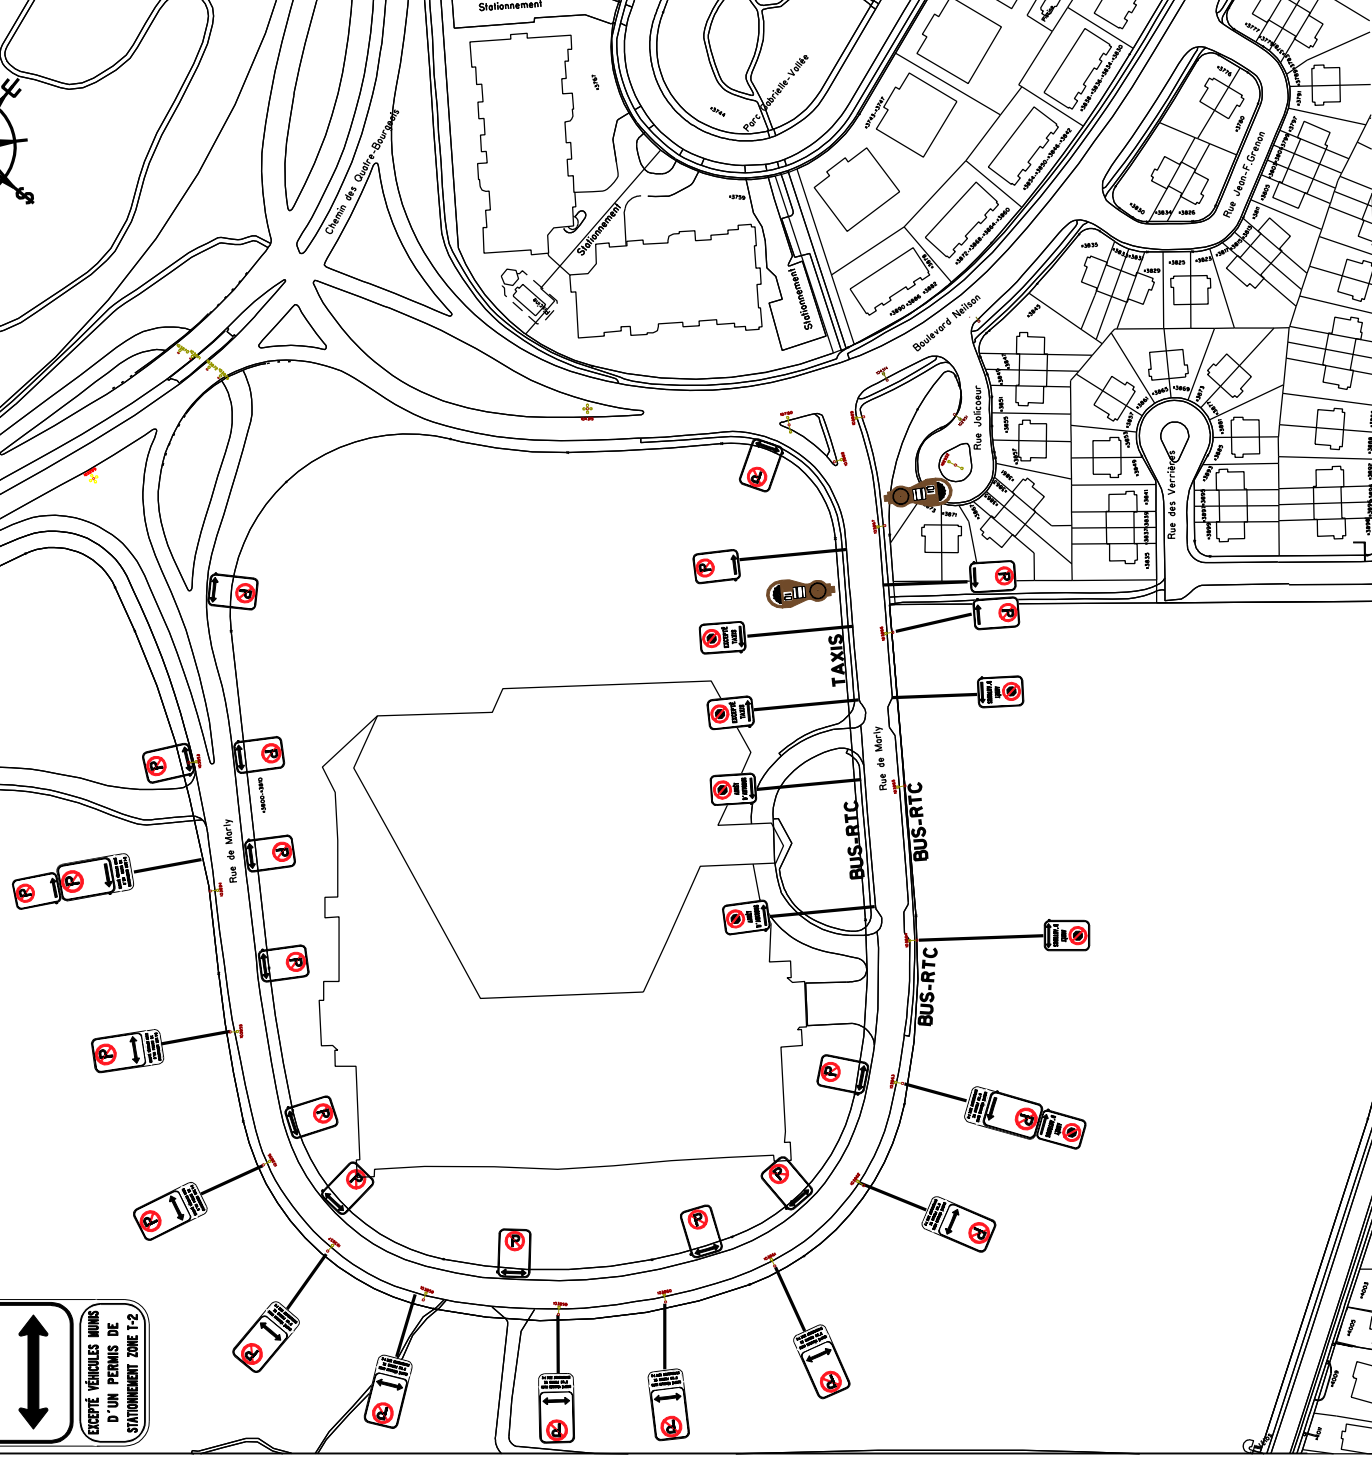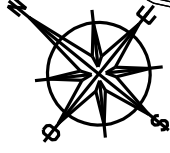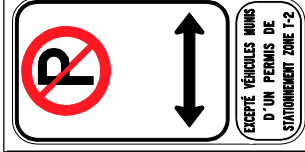

Service de l'aménagement du territoire  
Division du transport

RÈGLEMENTATION DU STATIONNEMENT SUR RUE  
DU RÉSEAU ARTÉRIEL À L'ÉCHELLE DE L'AGGLOMÉRATION

RUE DE MARLY  
ENTRE LE BOULEVARD NEILSON ET LE CHEMIN DES QUATRE-BOURGEOIS  
'SIGNALISATION'

DESSINÉ A.VÉZINA PRÉPARÉ A.VÉZINA

RECOMMANDÉ \_\_\_\_\_

APPROUVÉ \_\_\_\_\_

ÉCHELLE 1:3000

DATE 23 JUILLET 2009

PLAN 09003STATMARLY-FIDGN