
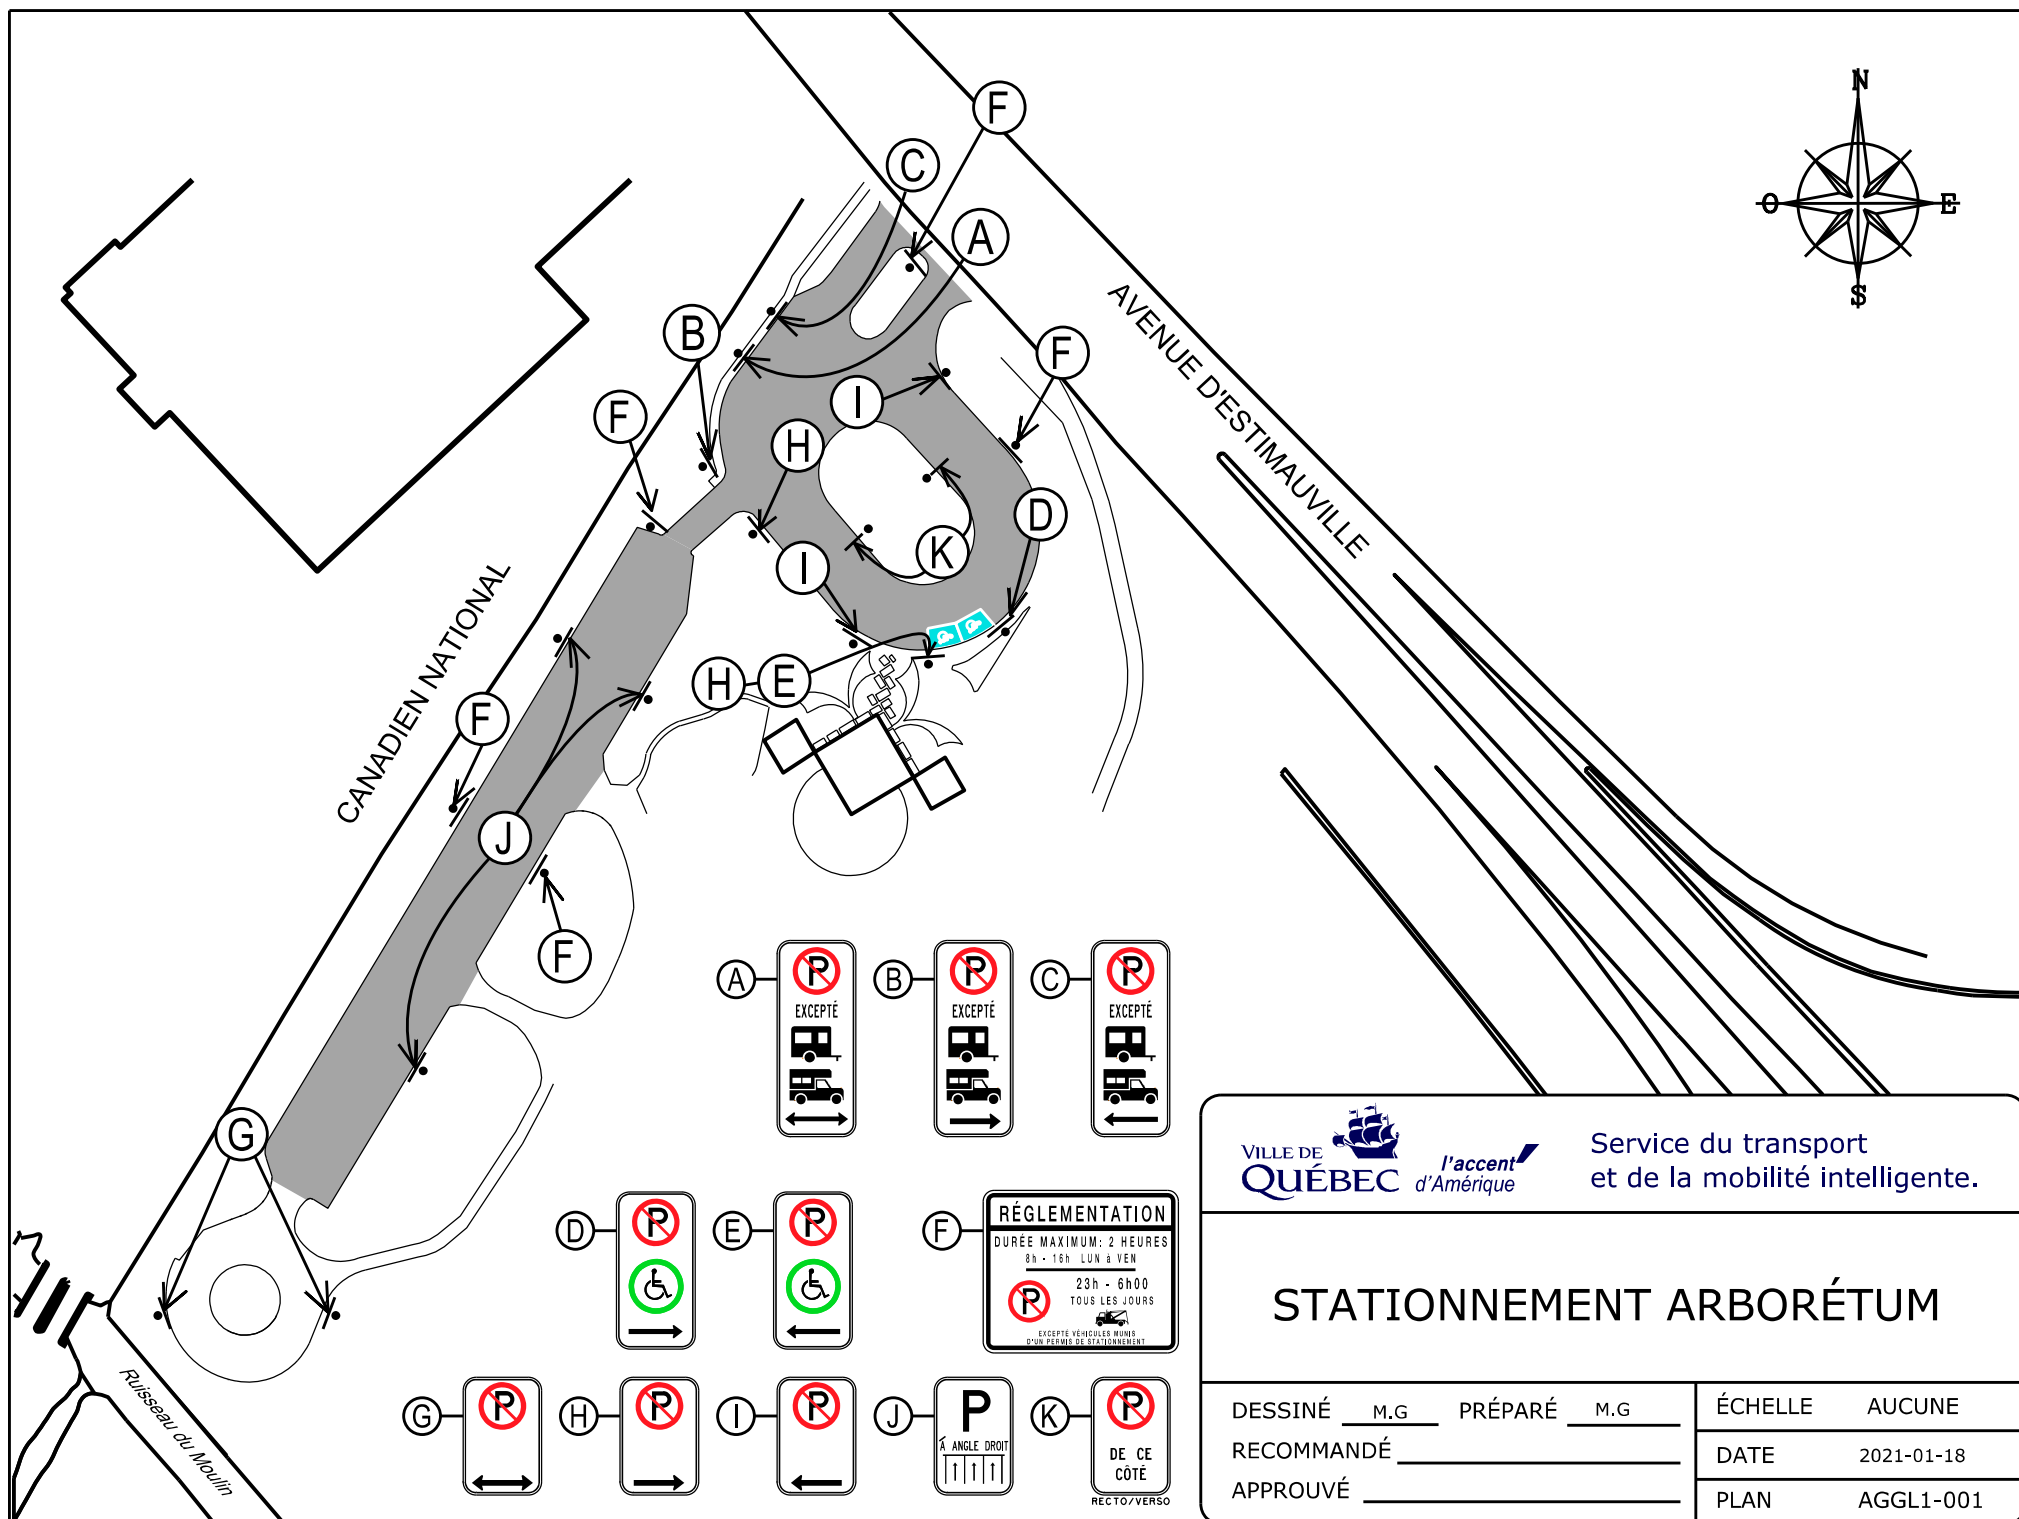


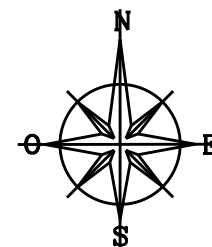

Service du transport
et de la mobilité intelligente.

STATIONNEMENT ARBORÉTUM

DESSINÉ M.G. PRÉPARÉ M.G.

RECOMMANDÉ _____

APPROUVÉ _____

ÉCHELLE AUCUNE

DATE 2021-01-18

PLAN AGGL1-001



Rails

Rails




Rails

#570

Caserne
des Capucins #2

#470

BOULEVARD DES CAPUCINS

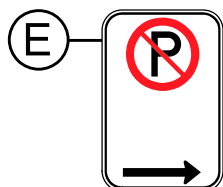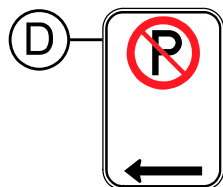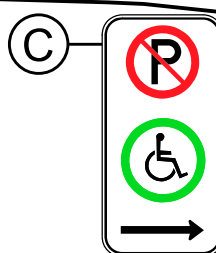

I	V.B.	17-06-2021
N°	PAR	DATE
REVISIONS		

VILLE DE
QUÉBEC

*l'accent
d'Amérique*

Service du transport
et de la mobilité intelligente.

CASERNE DES CAPUCINS (NUMÉRO 2)

DESSINÉ E.ST.P. PRÉPARÉ E.ST.P.

RECOMMANDÉ _____

APPROUVÉ _____

ÉCHELLE 1:750

DATE 6 octobre 2014


PLAN AGGL1-002

FICHER: AGGL1_002.dgn

DOSSIER: PCE2013007

RUE DES PEUPLIERS OUEST

AVENUE DES CERISIERS

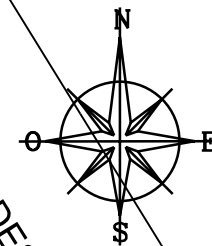

Caserne #4

RUE DES PINS OUEST



STATIONNEMENT RÉSERVÉ

AUX VÉHICULES MUNIS
DU PERMIS APPROPRIÉ



Service de l'aménagement du territoire
Division du transport

STATIONNEMENT CASERNE N°4 SAINTE-ODILE

DESSINÉ E.S.T.P. PRÉPARÉ E.S.T.P.


RECOMMANDÉ _____


APPROUVÉ _____

ÉCHELLE 1:500

DATE 26 Août 2013

PLAN AGGL1-003

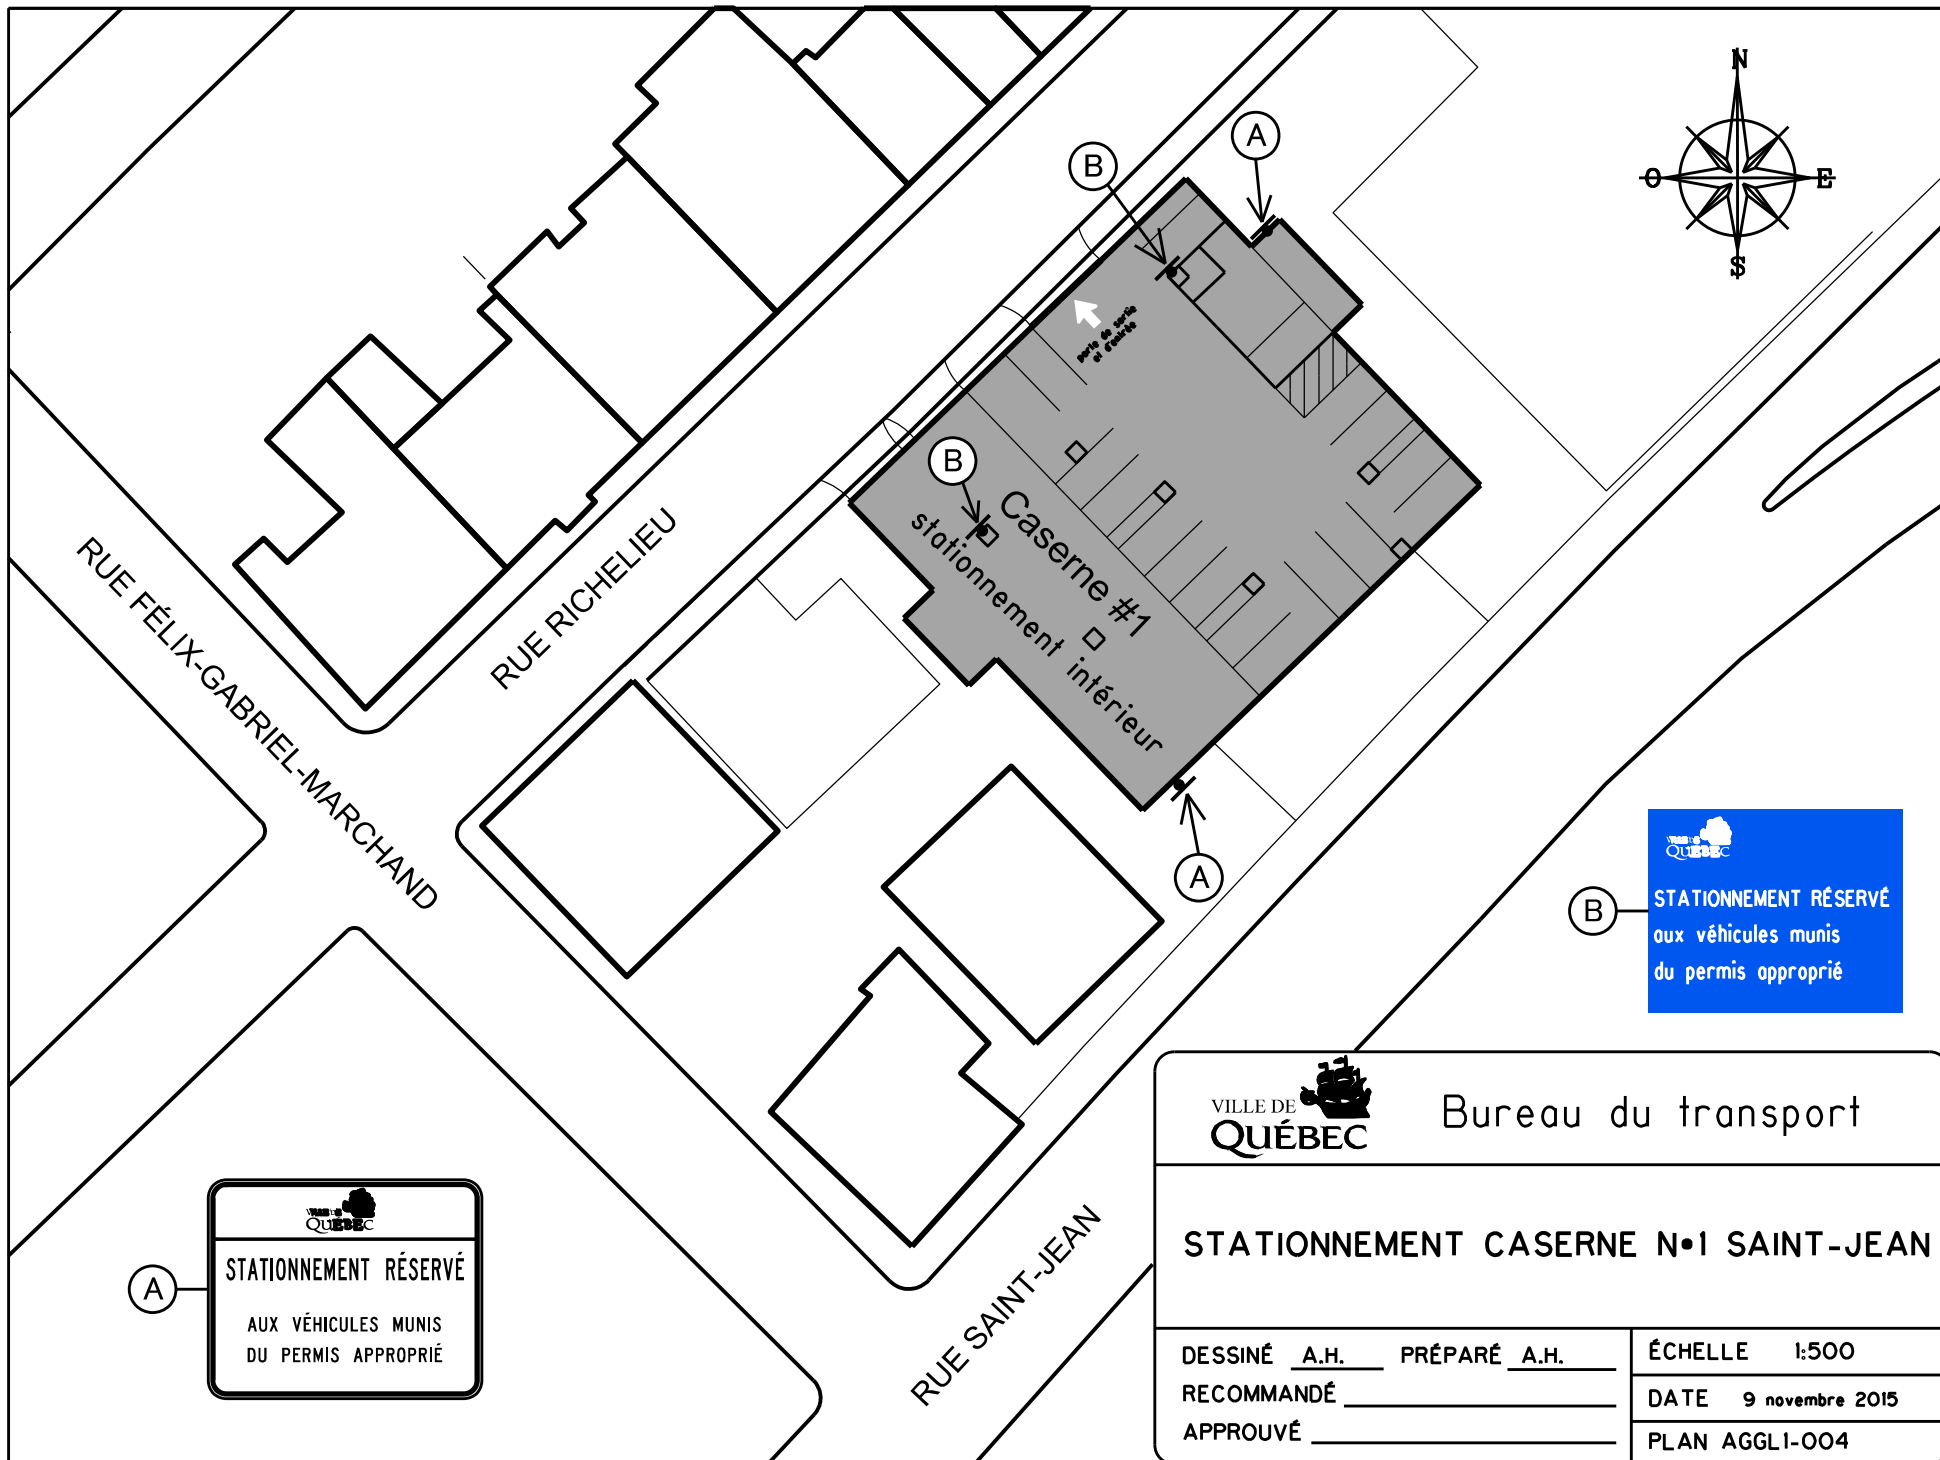

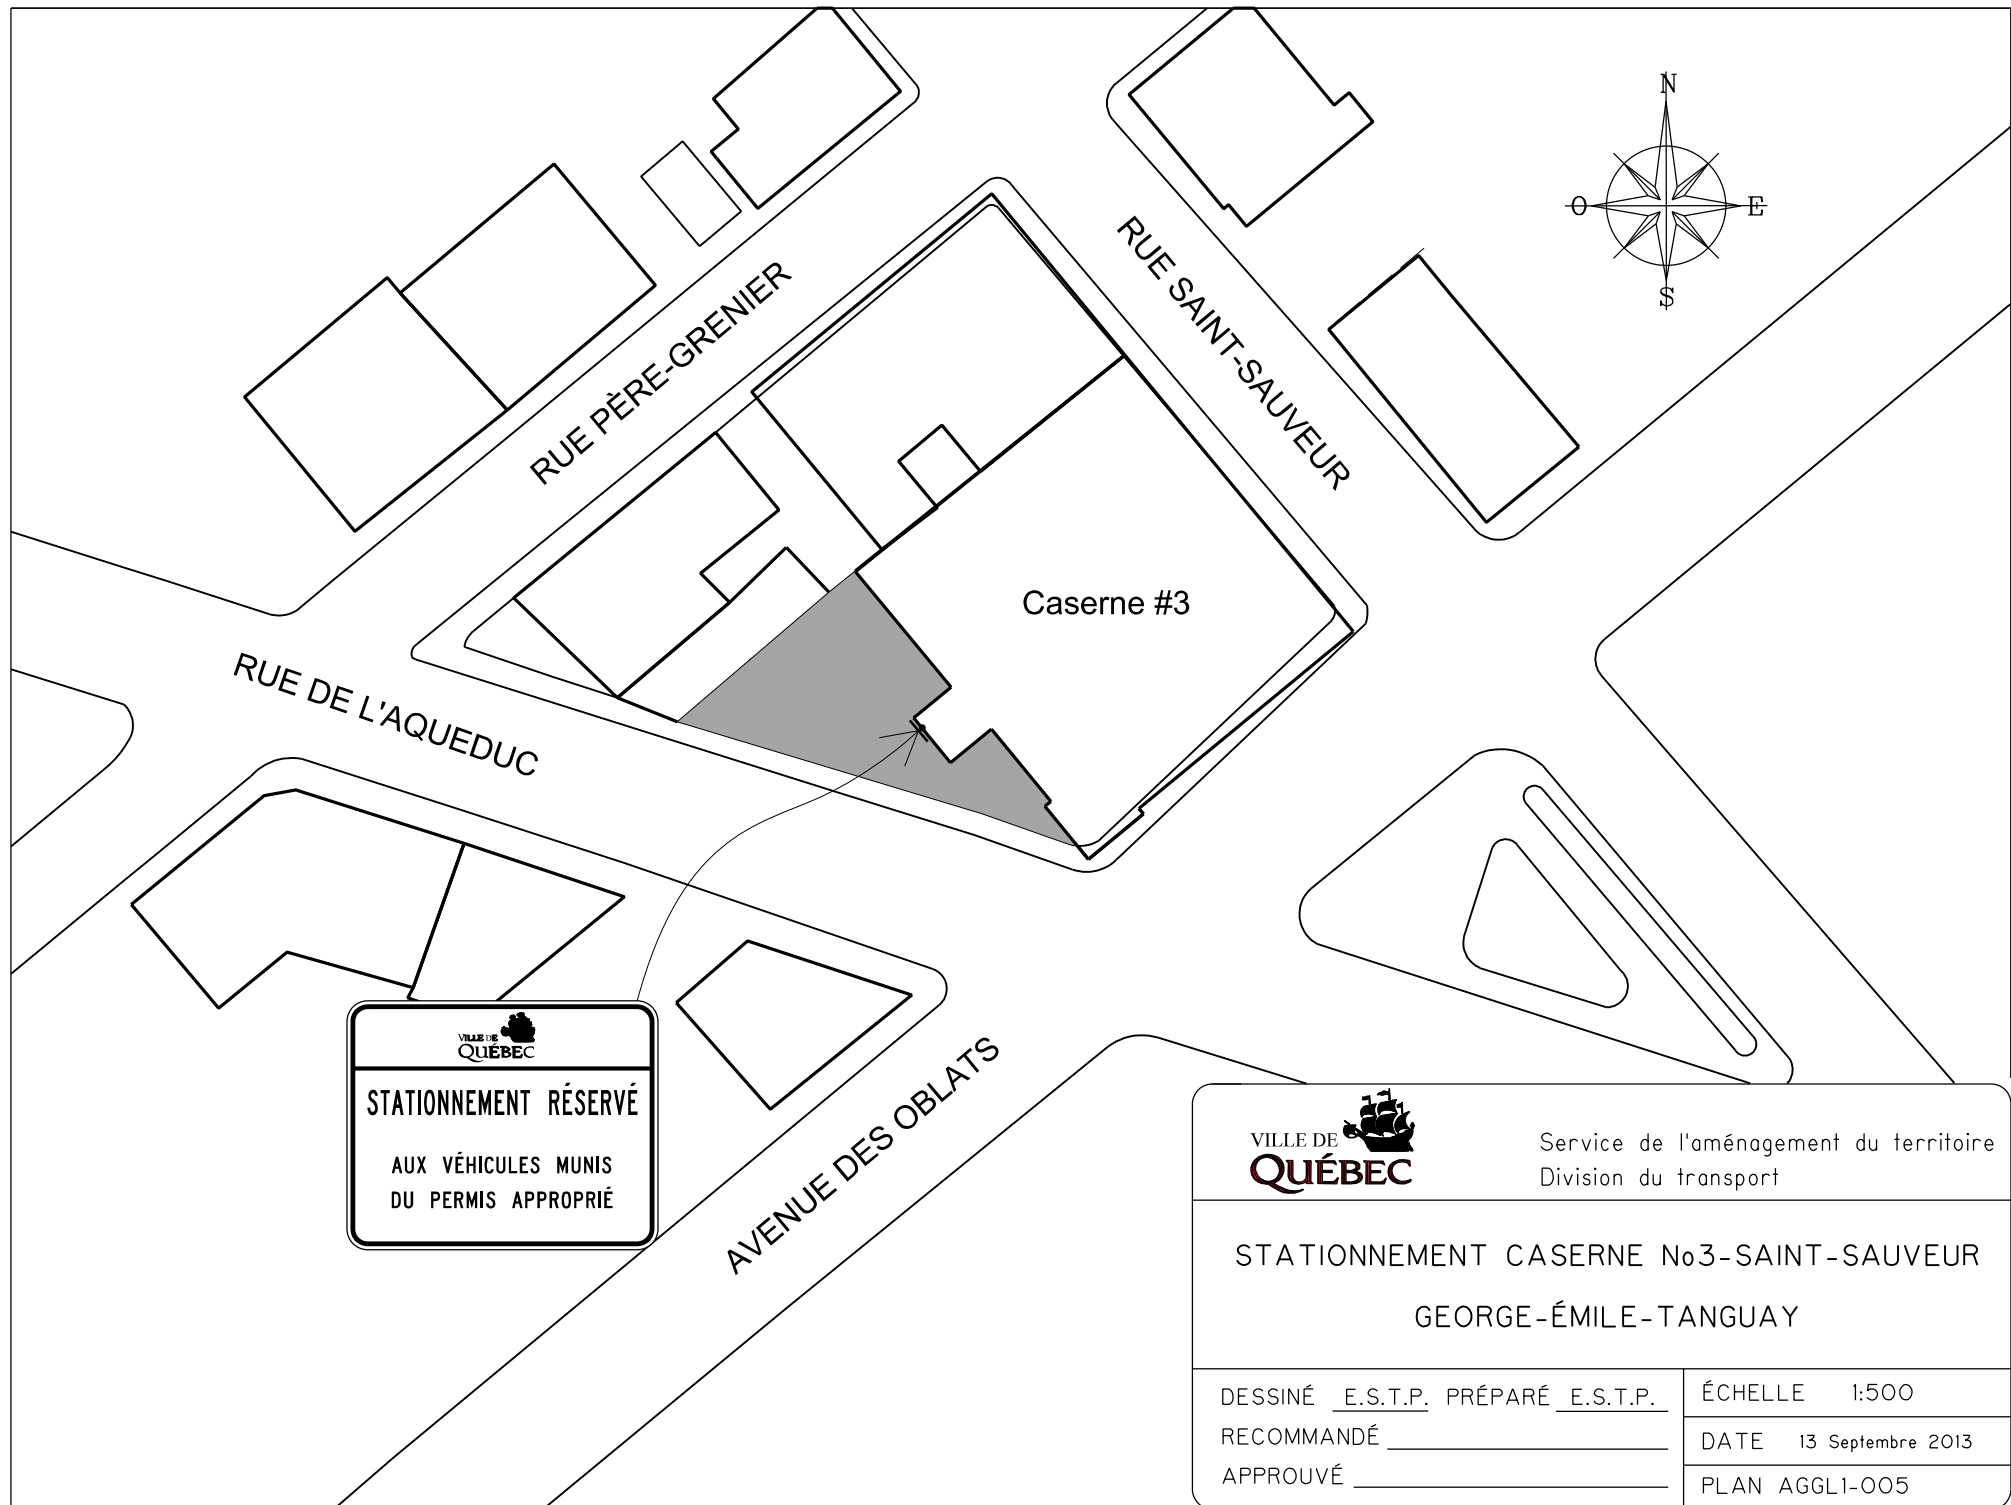

Service de l'aménagement du territoire
Division du transport


STATIONNEMENT CASERNE No3-SAINT-SAUVEUR
GEORGE-ÉMILE-TANGUAY

DESSINÉ E.S.T.P. PRÉPARÉ E.S.T.P.
RECOMMANDÉ _____
APPROUVÉ _____

ÉCHELLE 1:500

DATE 13 Septembre 2013


PLAN AGGL1-005

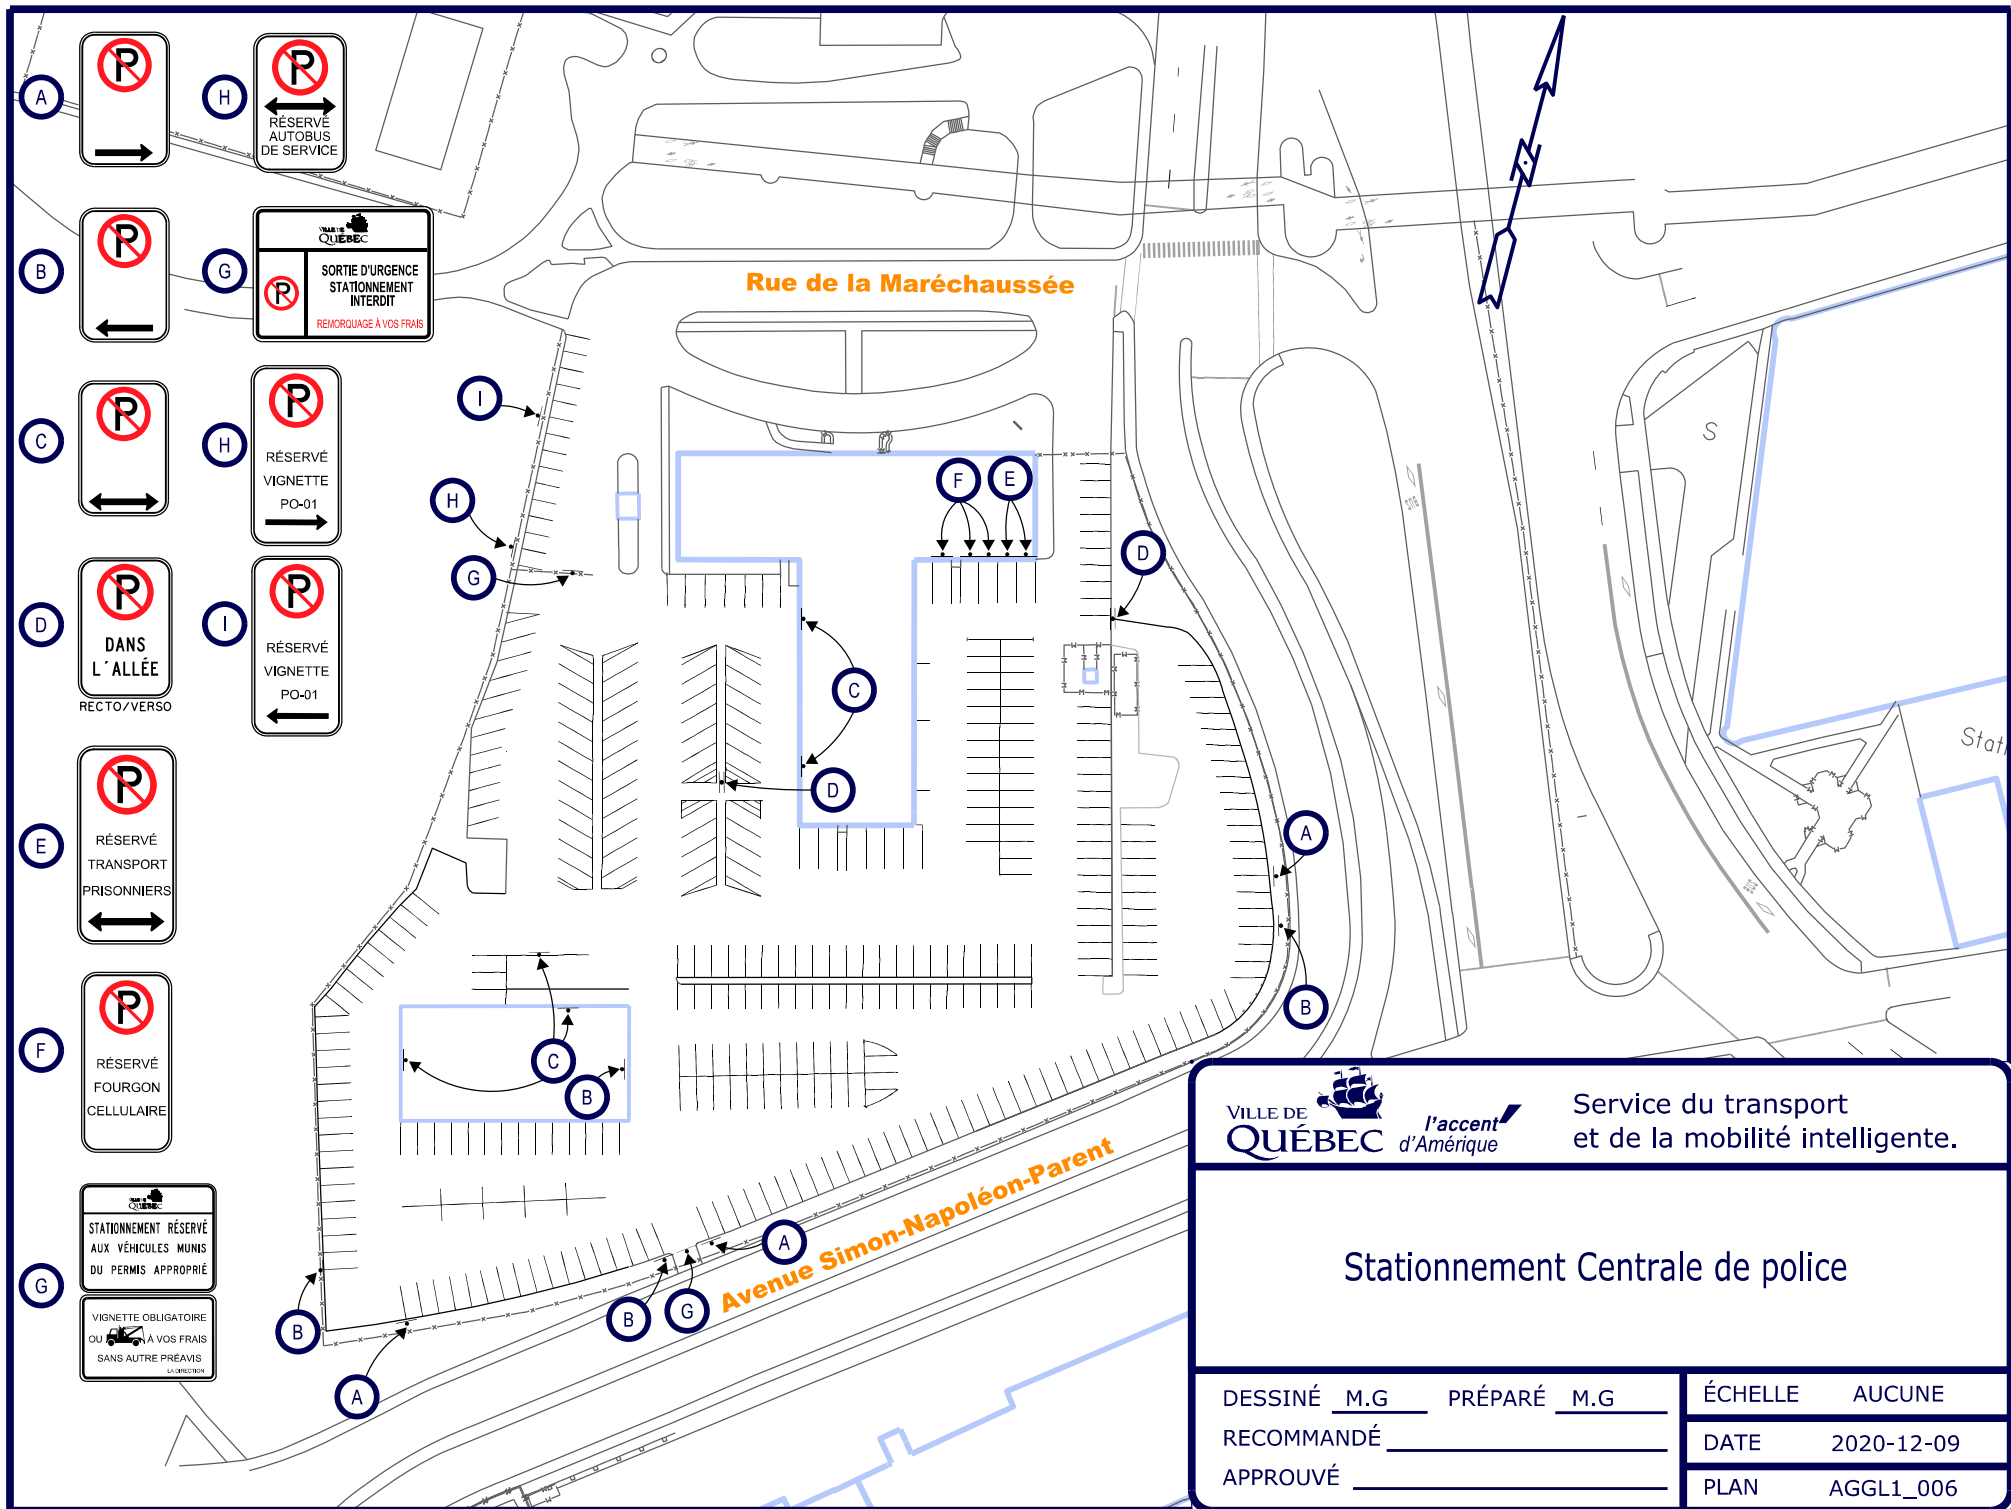



Stationnement Centrale de police

DESSINÉ M.G PRÉPARÉ M.G
RECOMMANDÉ _____
APPROUVÉ _____

ÉCHELLE AUCUNE
DATE 2020-12-09
PLAN AGGL1_006

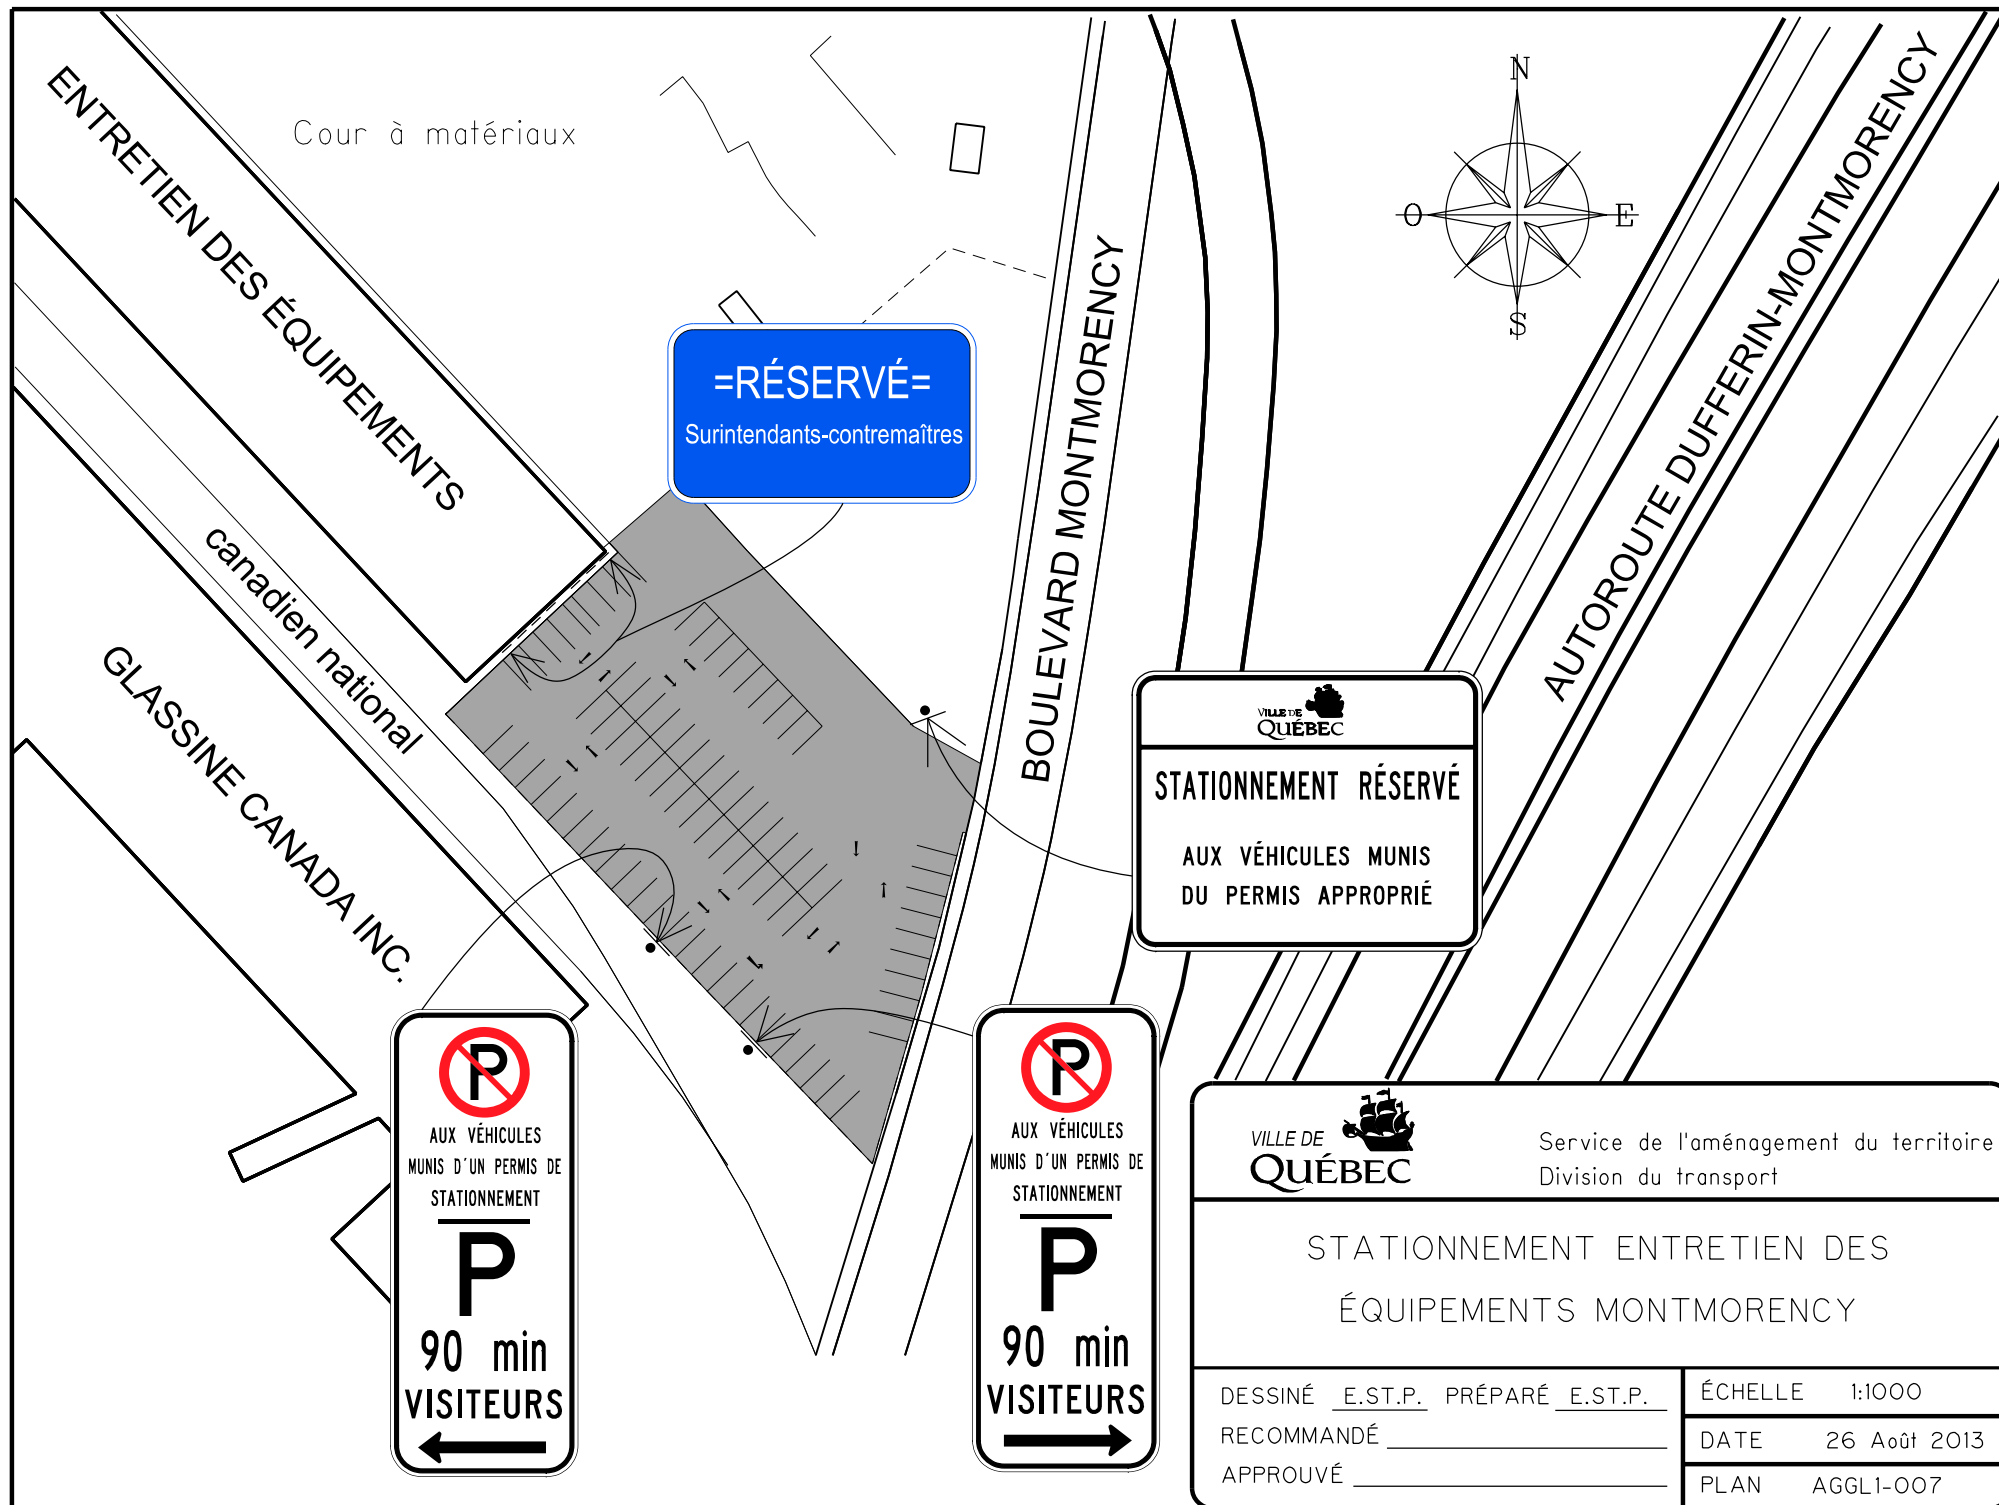

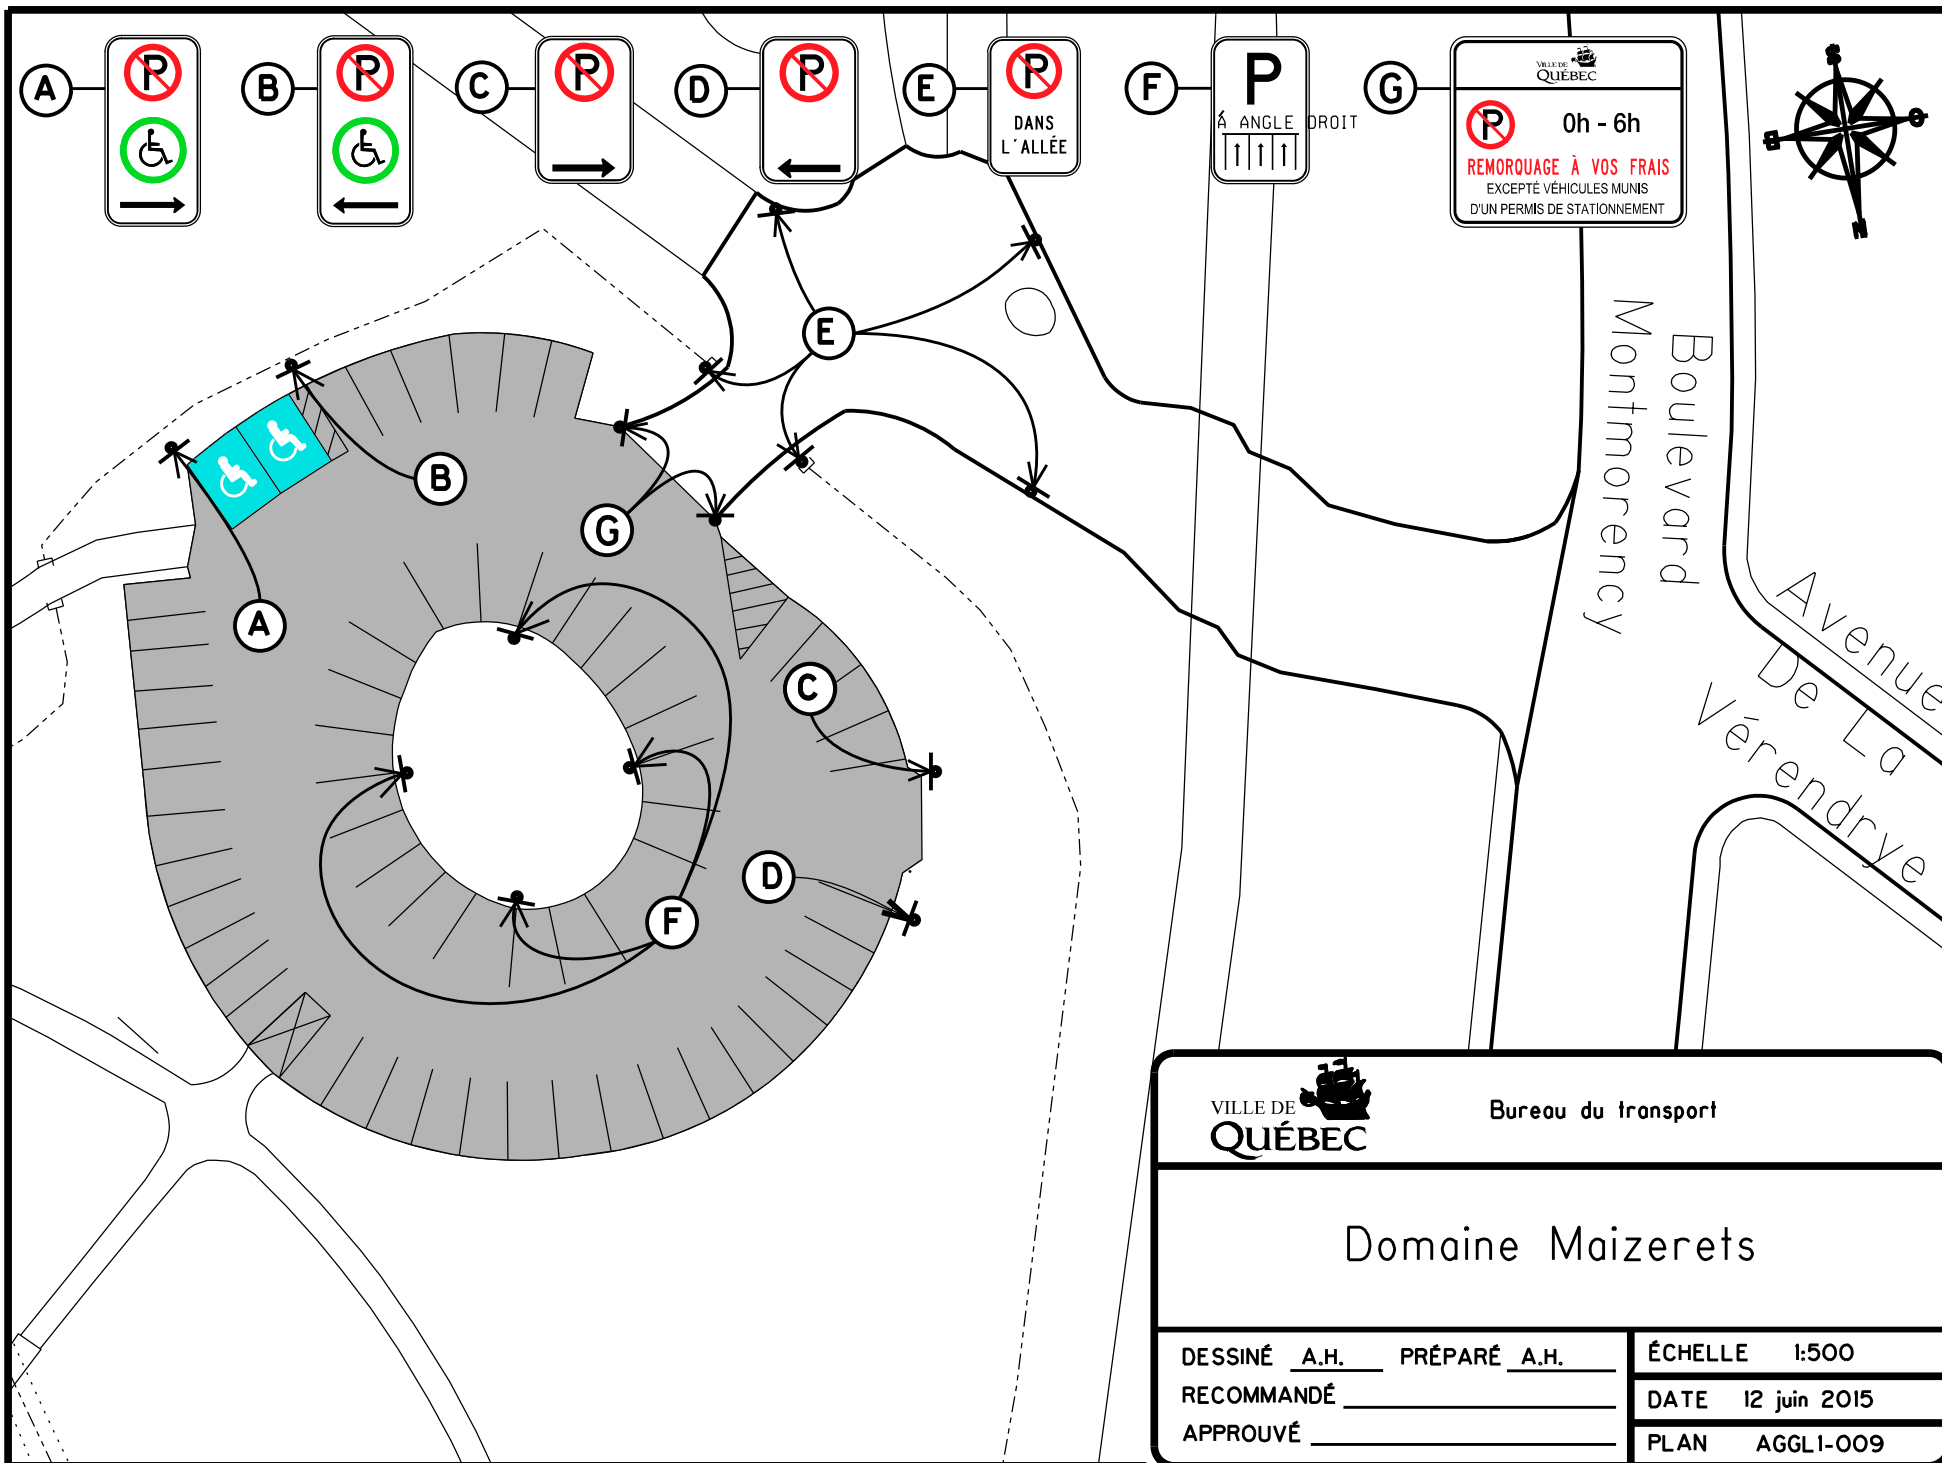

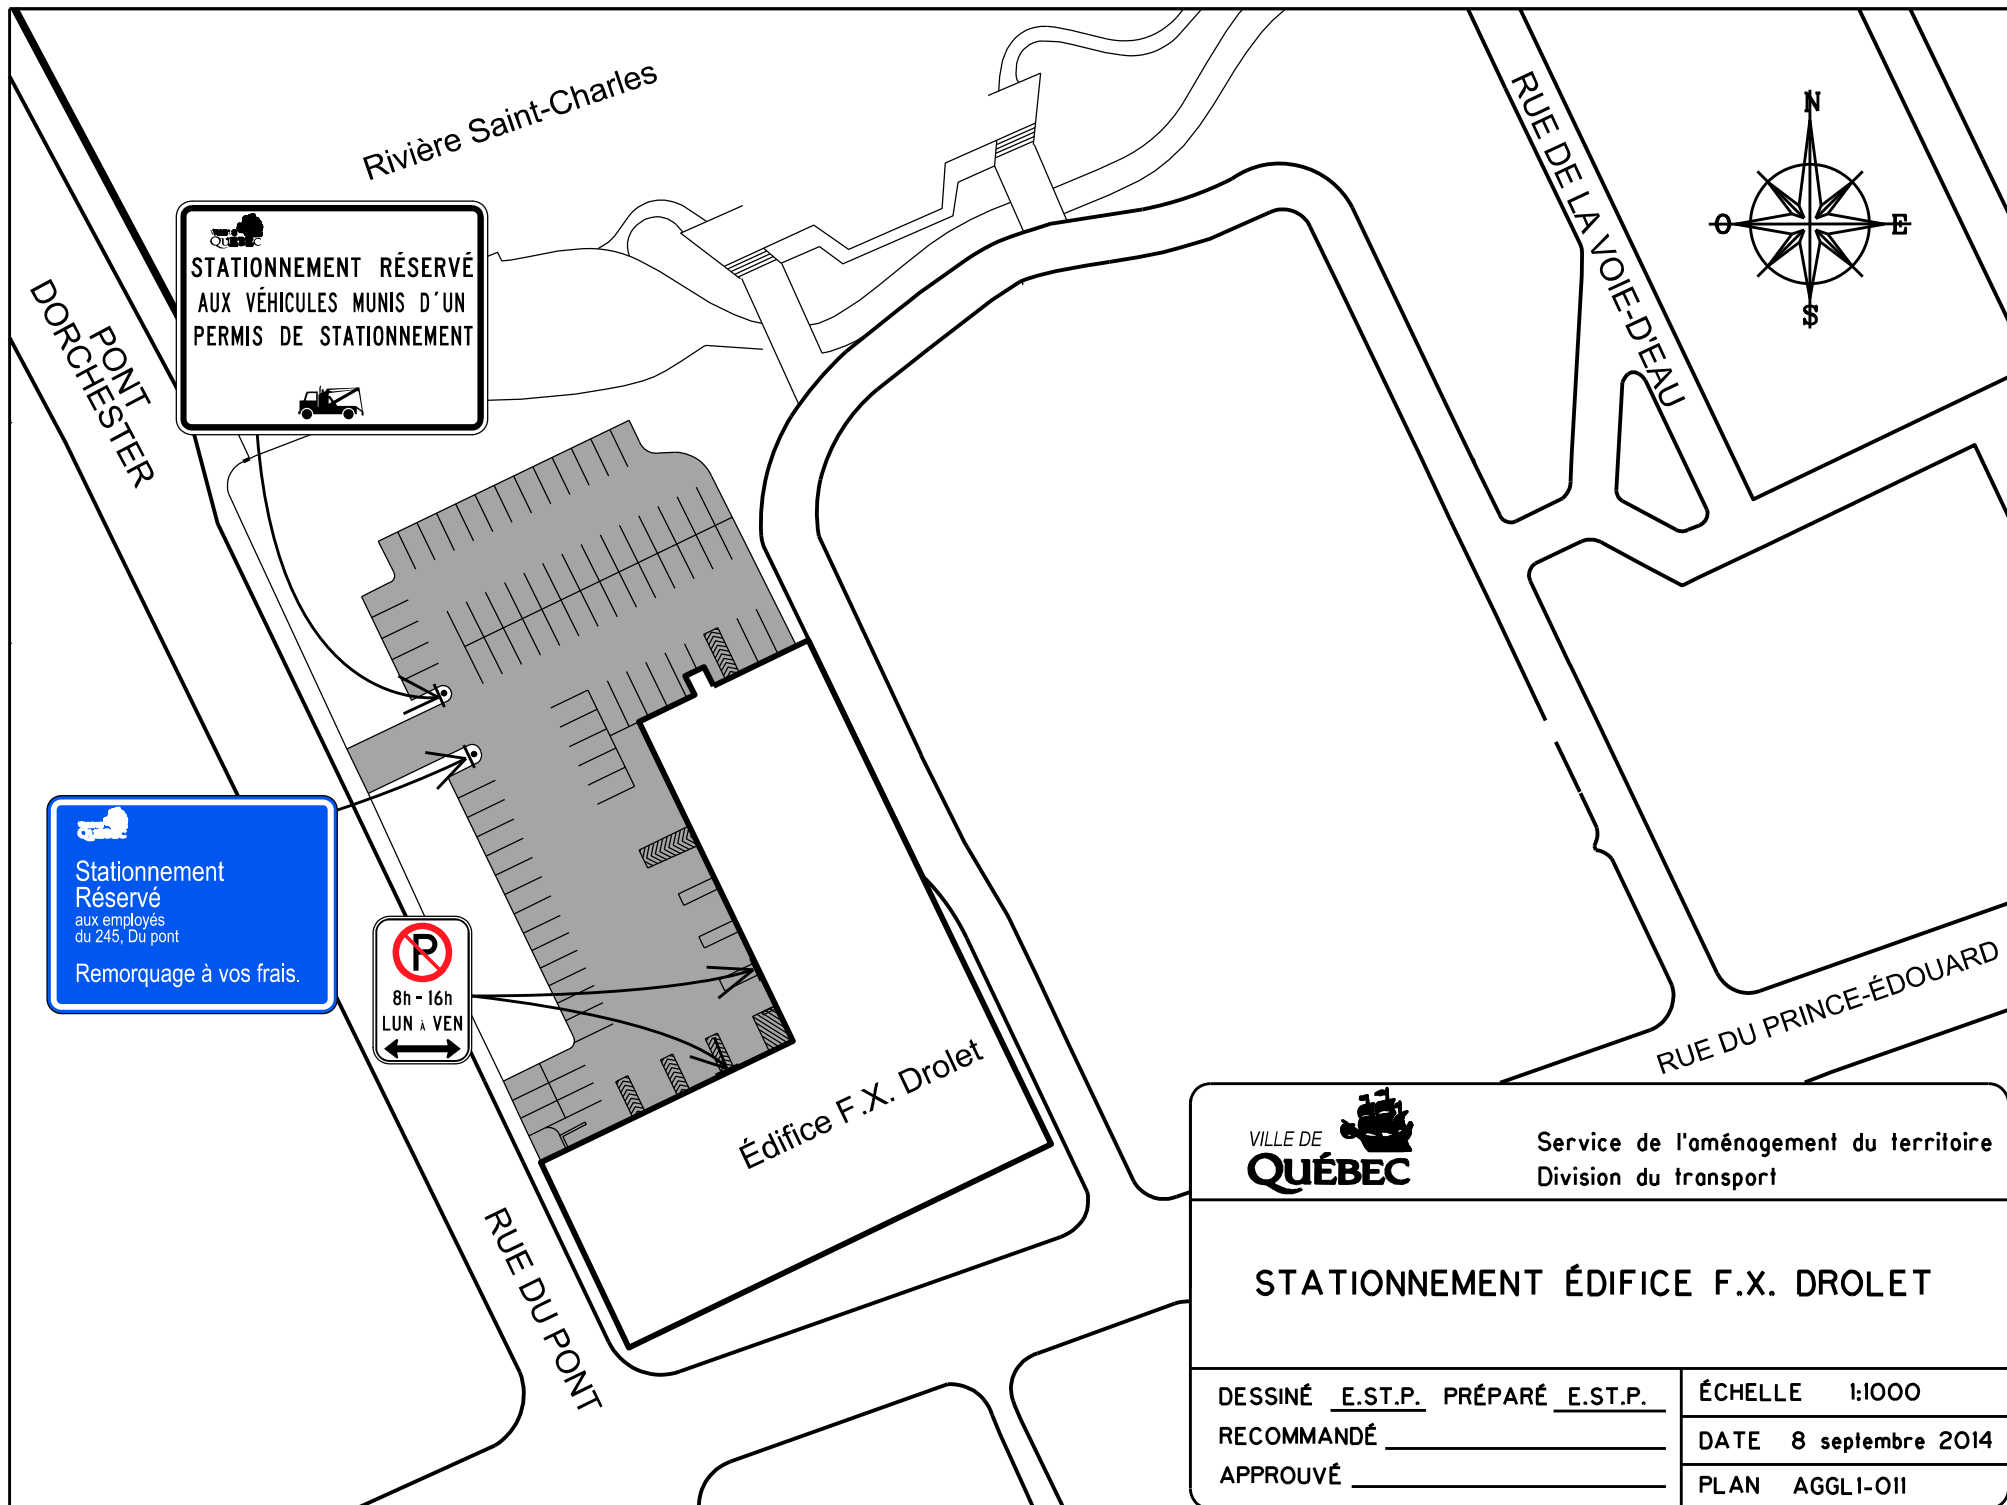



Service de l'aménagement du territoire
Division du transport

STATIONNEMENT ÉDIFICE F.X. DROLET

DESSINÉ E.ST.P. PRÉPARÉ E.ST.P.
RECOMMANDÉ _____
APPROUVÉ _____

ÉCHELLE 1:1000
DATE 8 septembre 2014
PLAN AGGL1-011

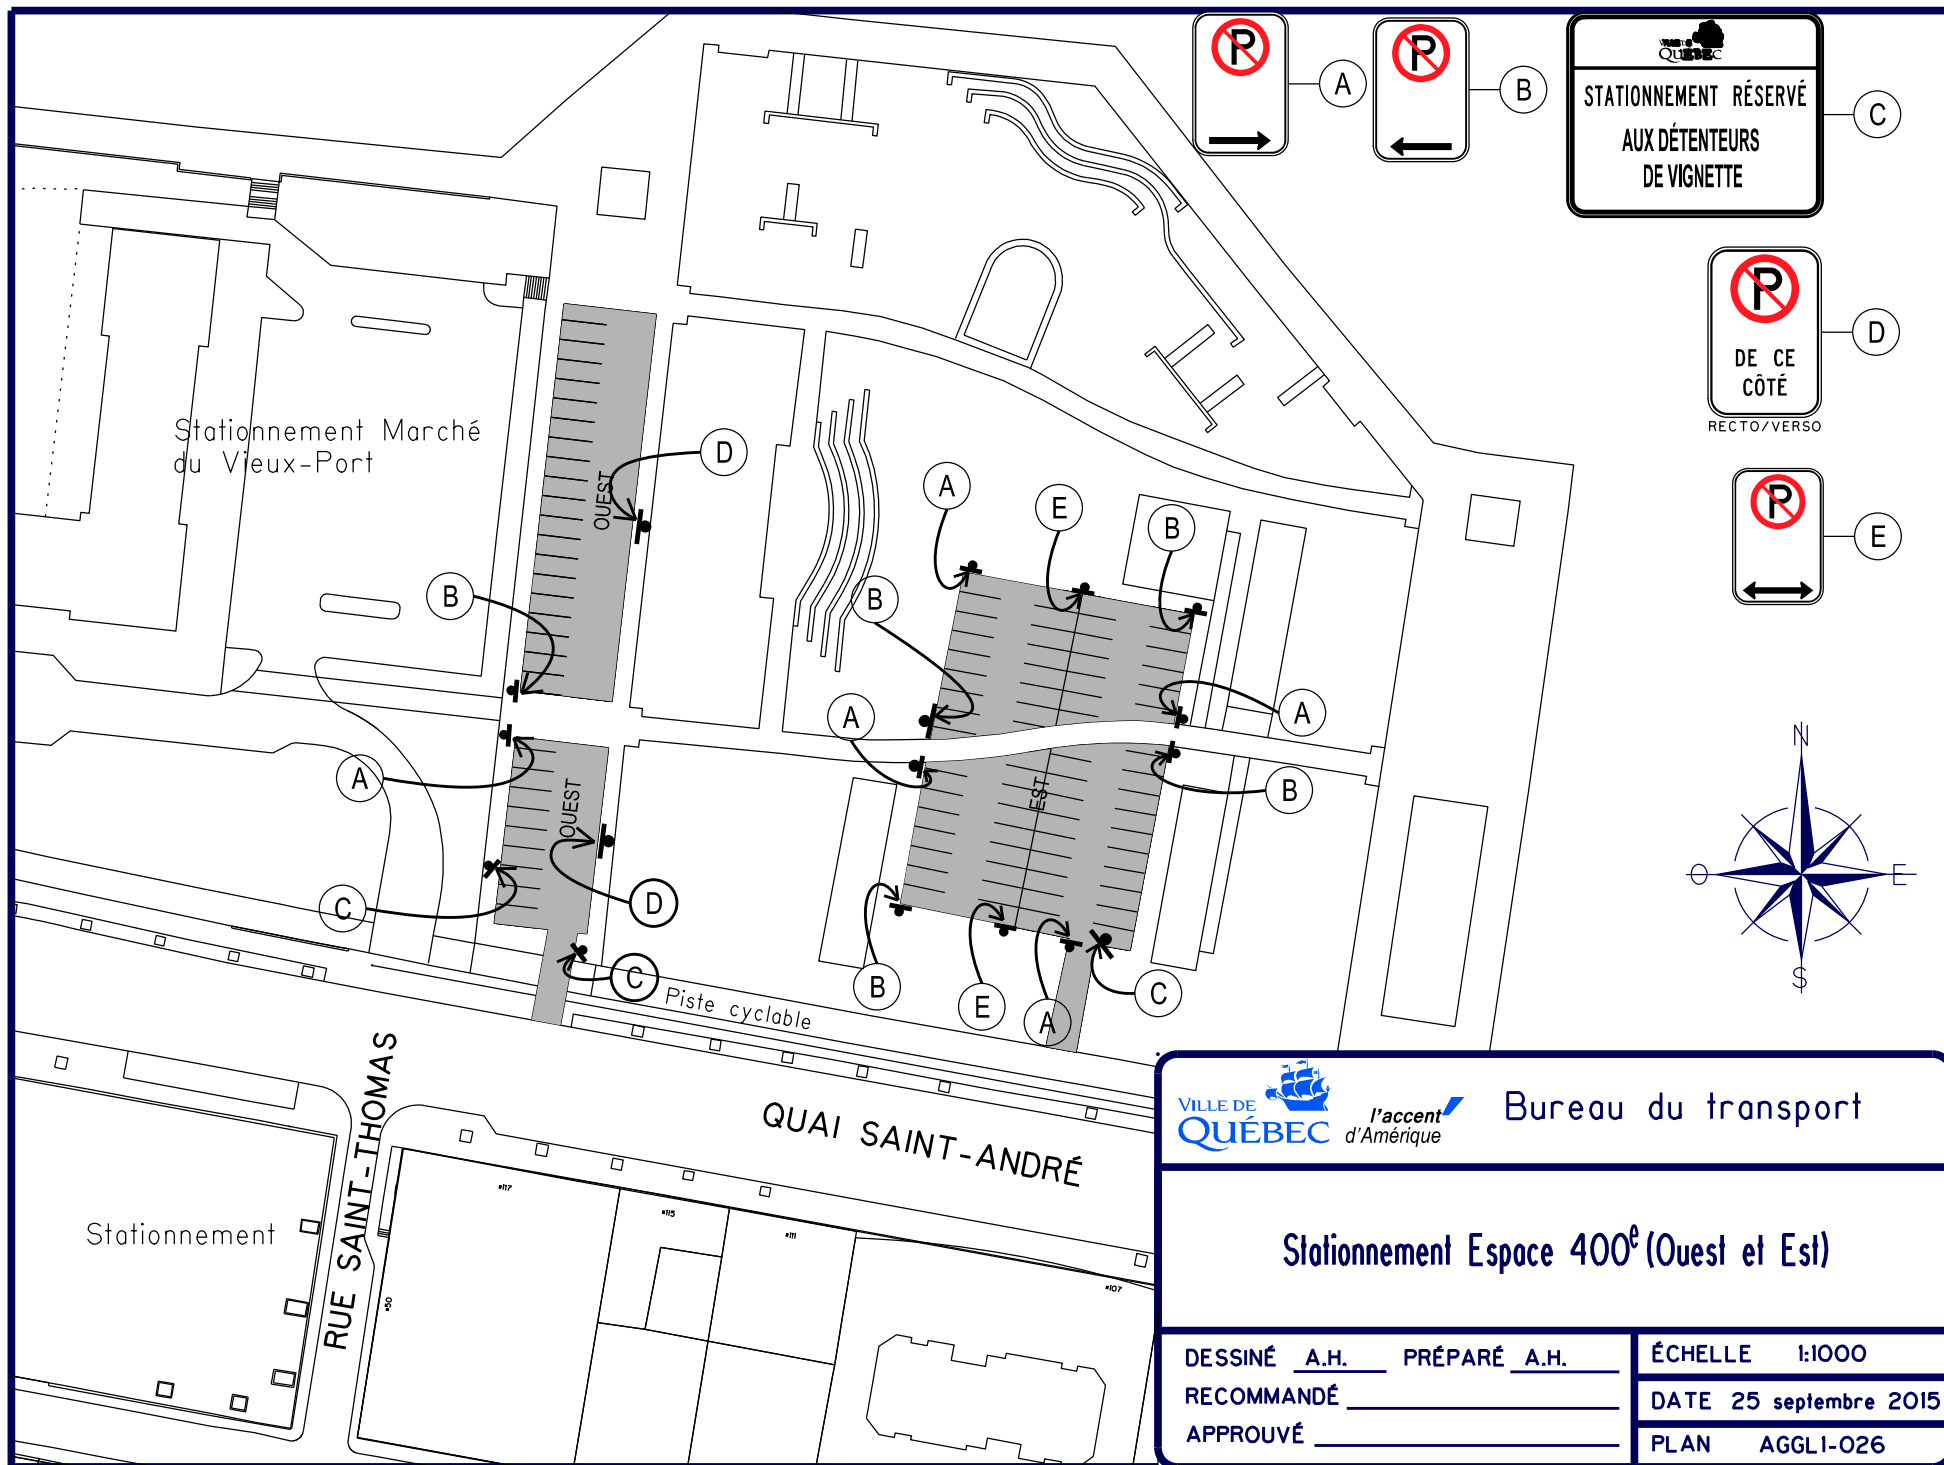

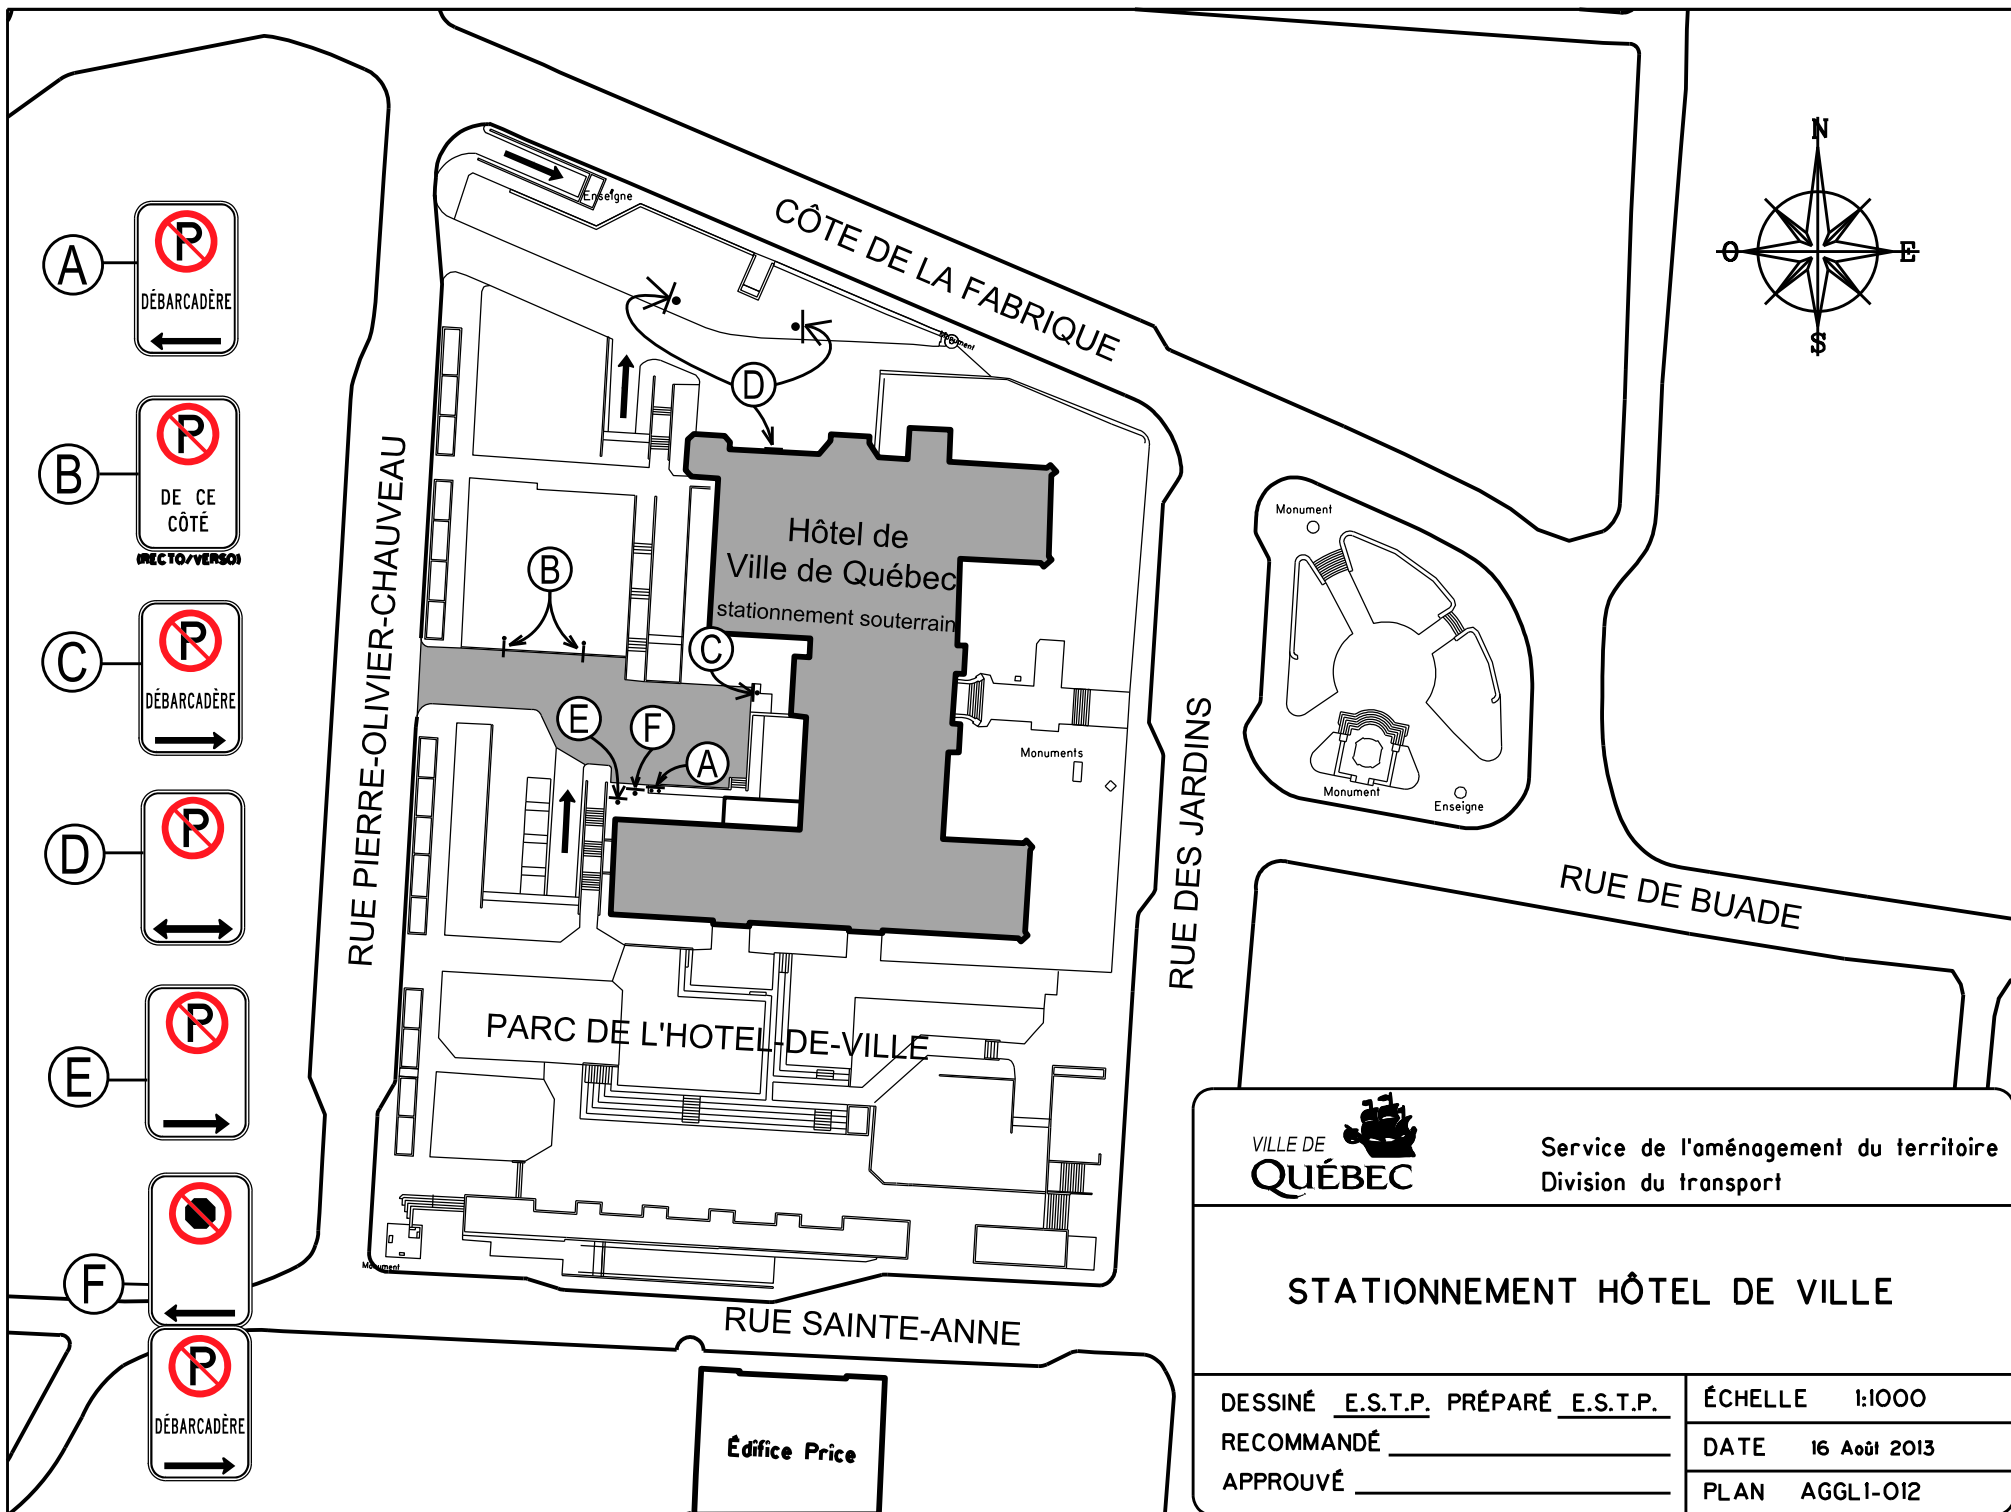

Service de l'aménagement du territoire
Division du transport

STATIONNEMENT HÔTEL DE VILLE

DESSINÉ E.S.T.P. PRÉPARÉ E.S.T.P.


RECOMMANDÉ _____


APPROUVÉ _____

ÉCHELLE 1:1000

DATE 16 Août 2013

PLAN AGGL1-O12

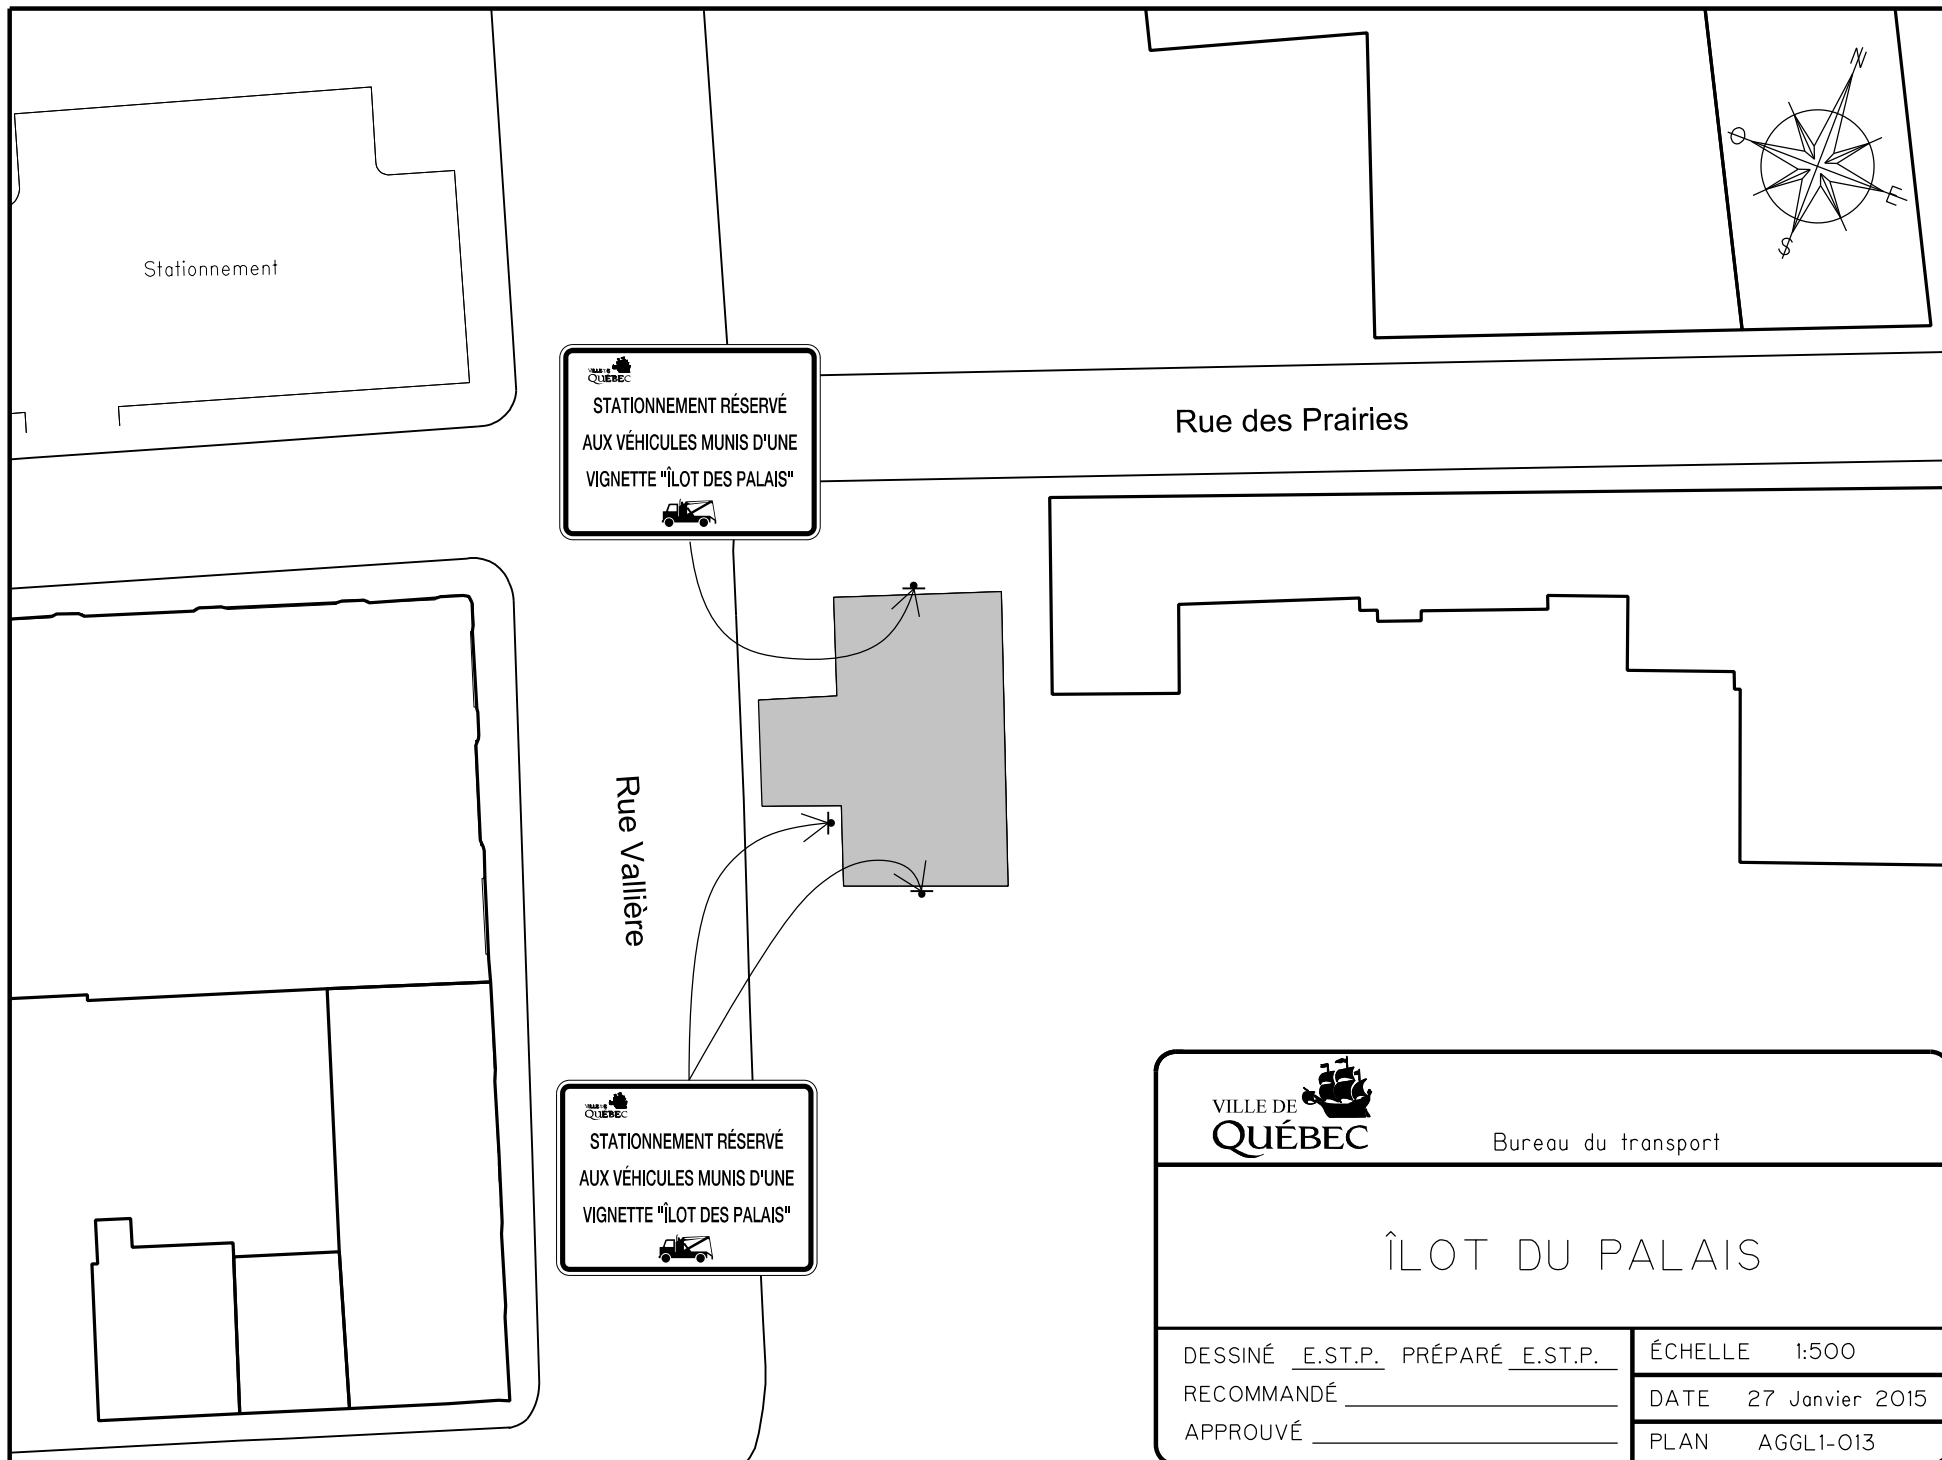

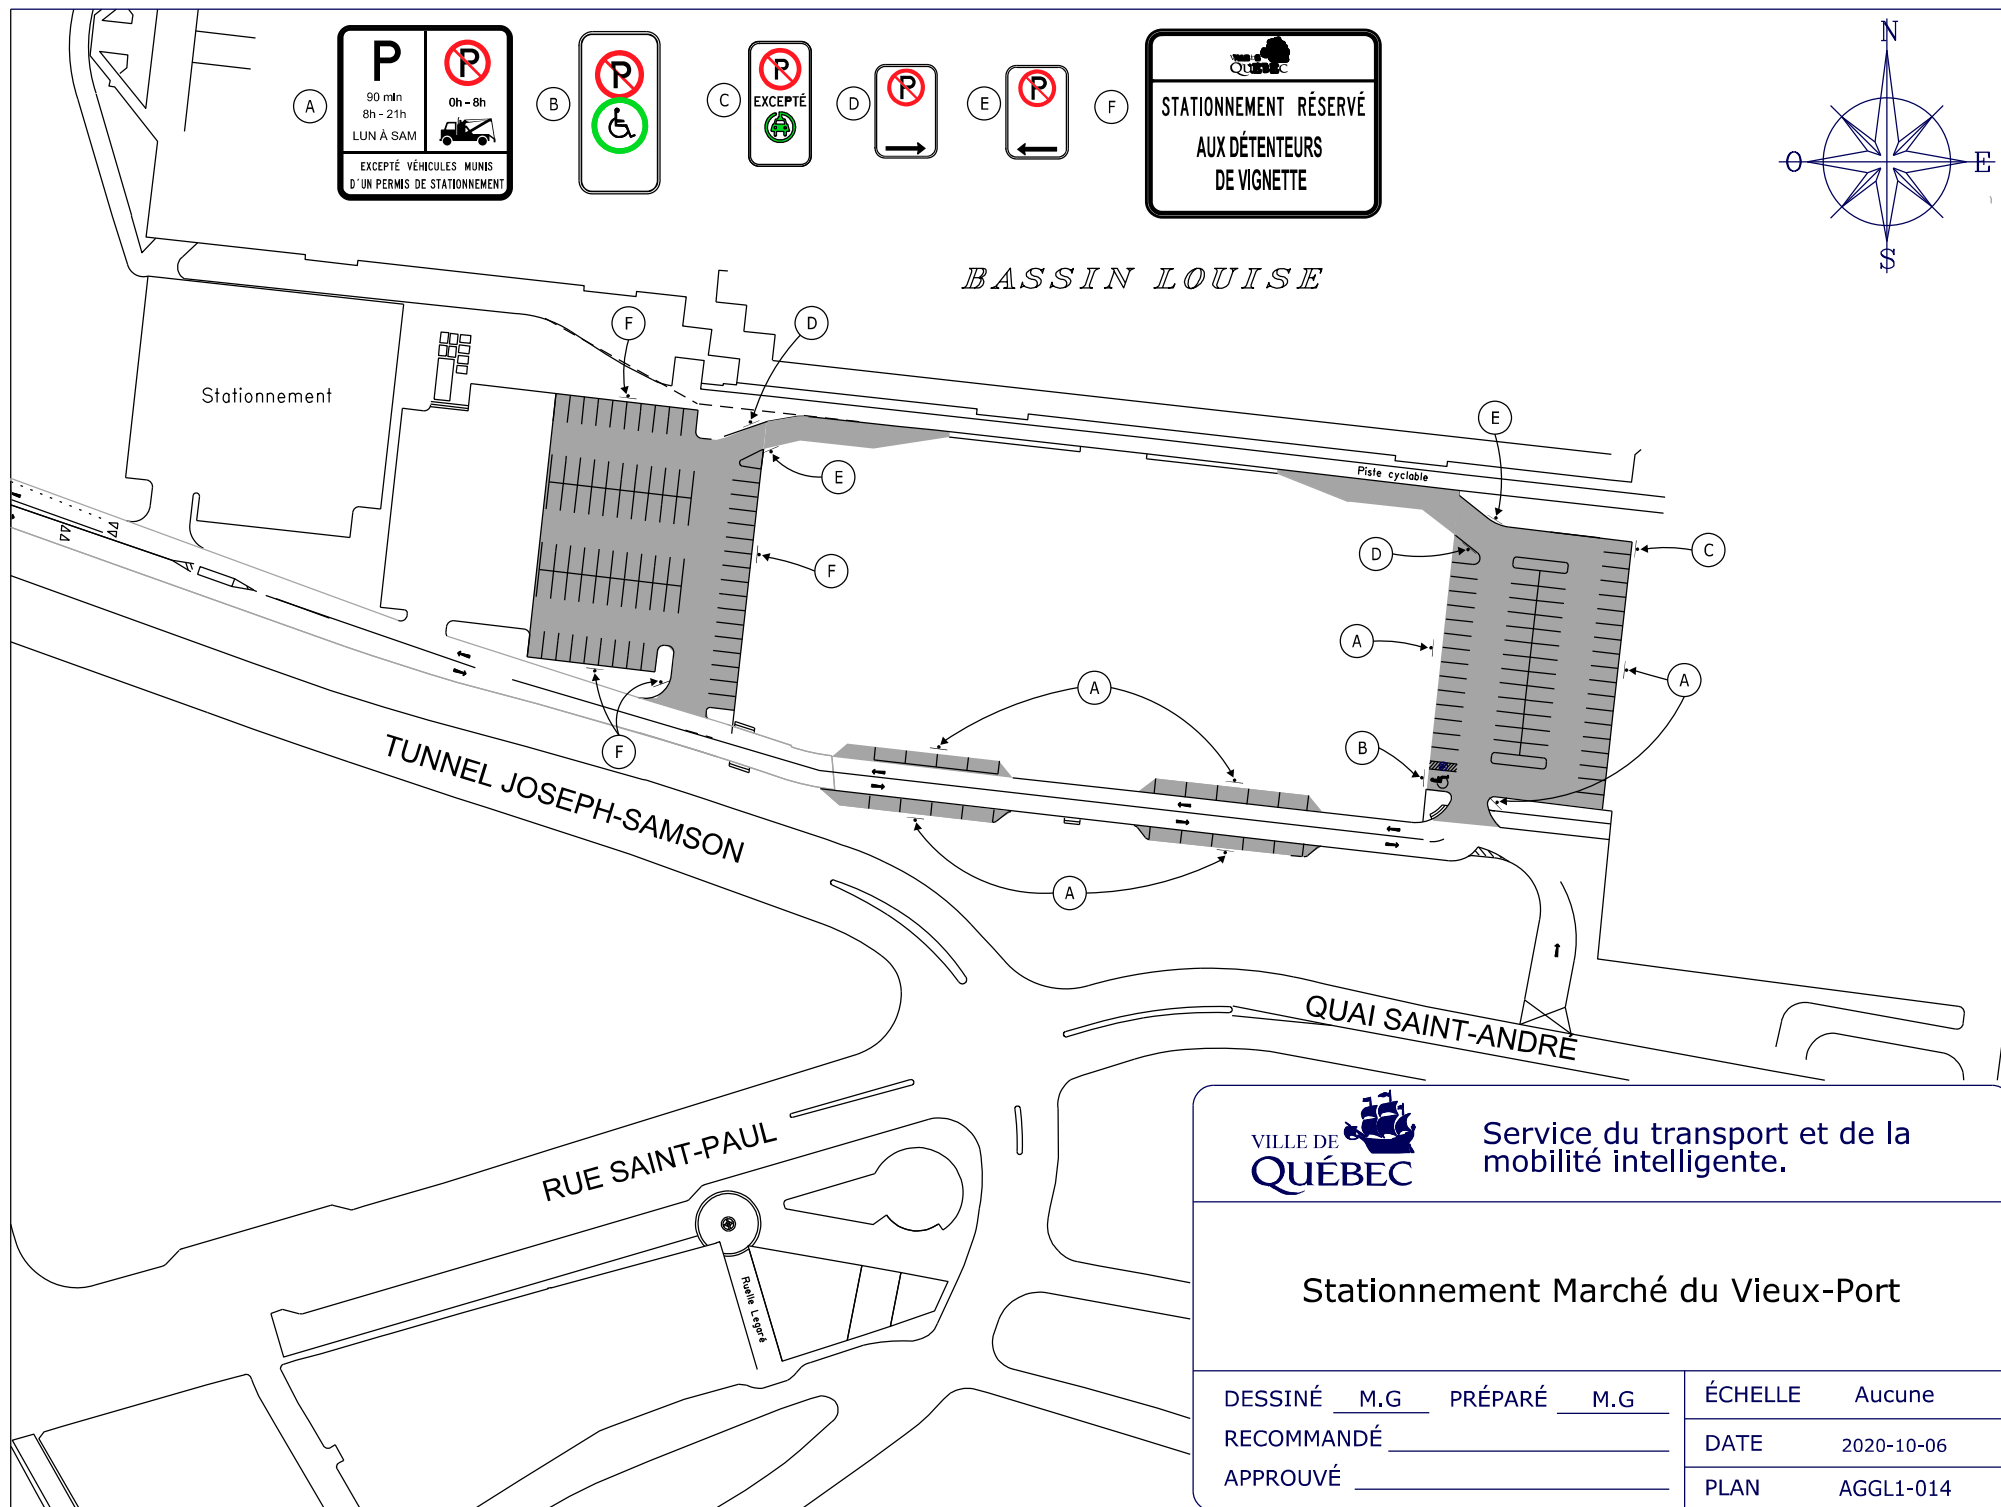


Service du transport et de la
mobilité intelligente.

Stationnement Marché du Vieux-Port

DESSINÉ M.G PRÉPARÉ M.G
RECOMMANDÉ _____
APPROUVÉ _____

ÉCHELLE	Aucune
DATE	2020-10-06
PLAN	AGGL1-014

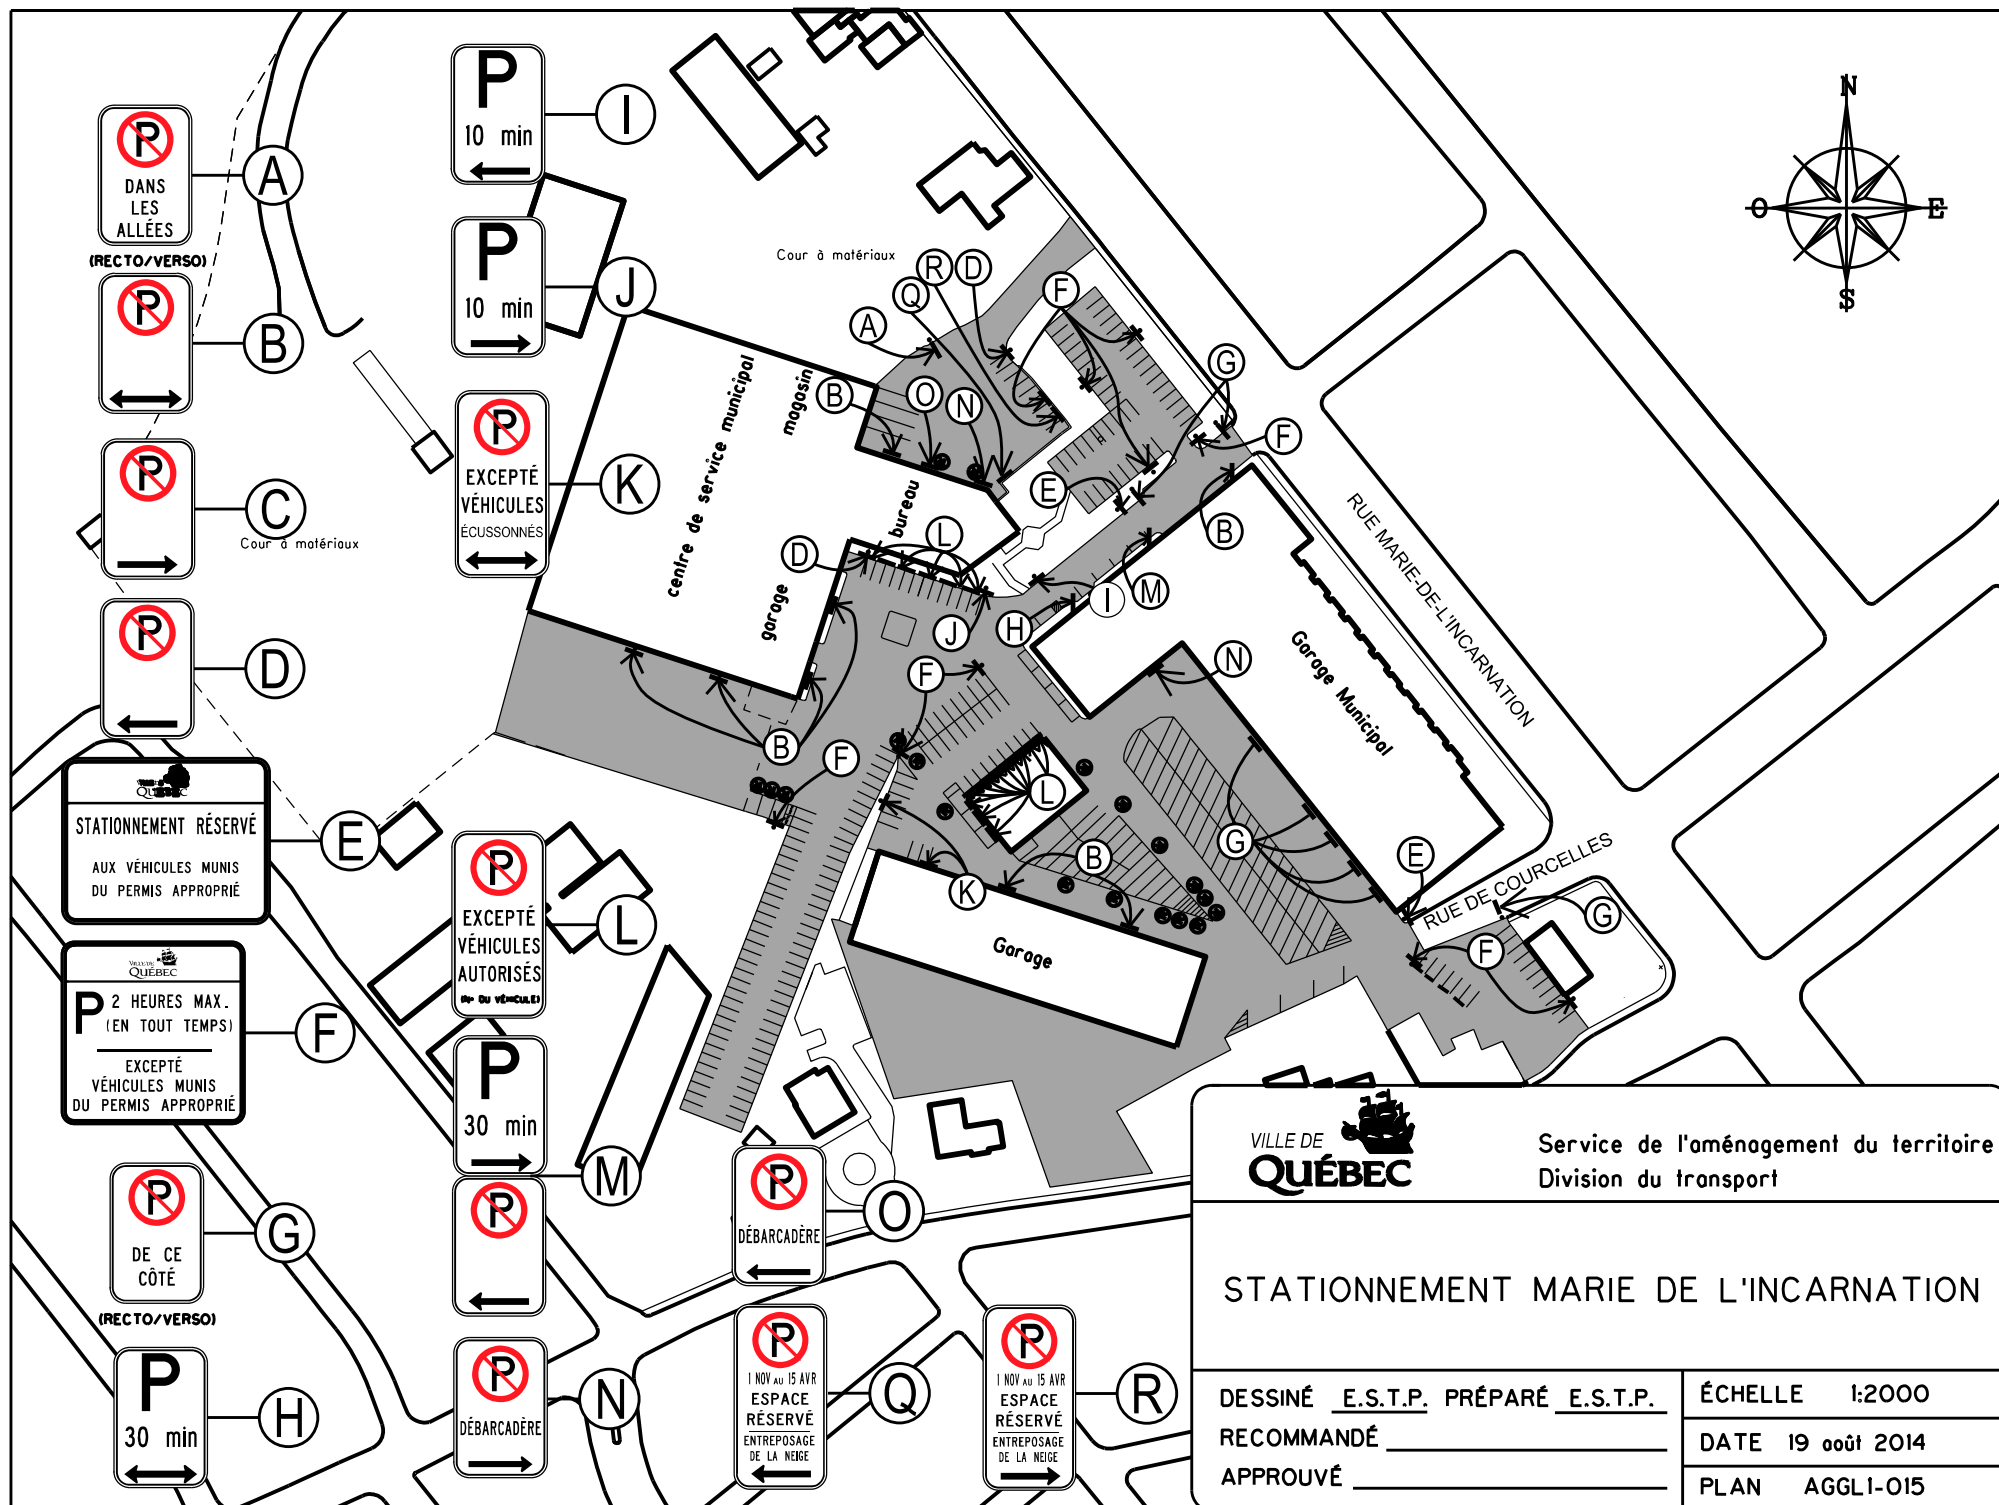


Service de l'aménagement du territoire
Division du transport

STATIONNEMENT MARIE DE L'INCARNATION

DESSINÉ E.S.T.P. PRÉPARÉ E.S.T.P.
RECOMMANDÉ _____
APPROUVÉ _____





ÉCHELLE 1:2000
DATE 19 août 2014
PLAN AGGLI-015

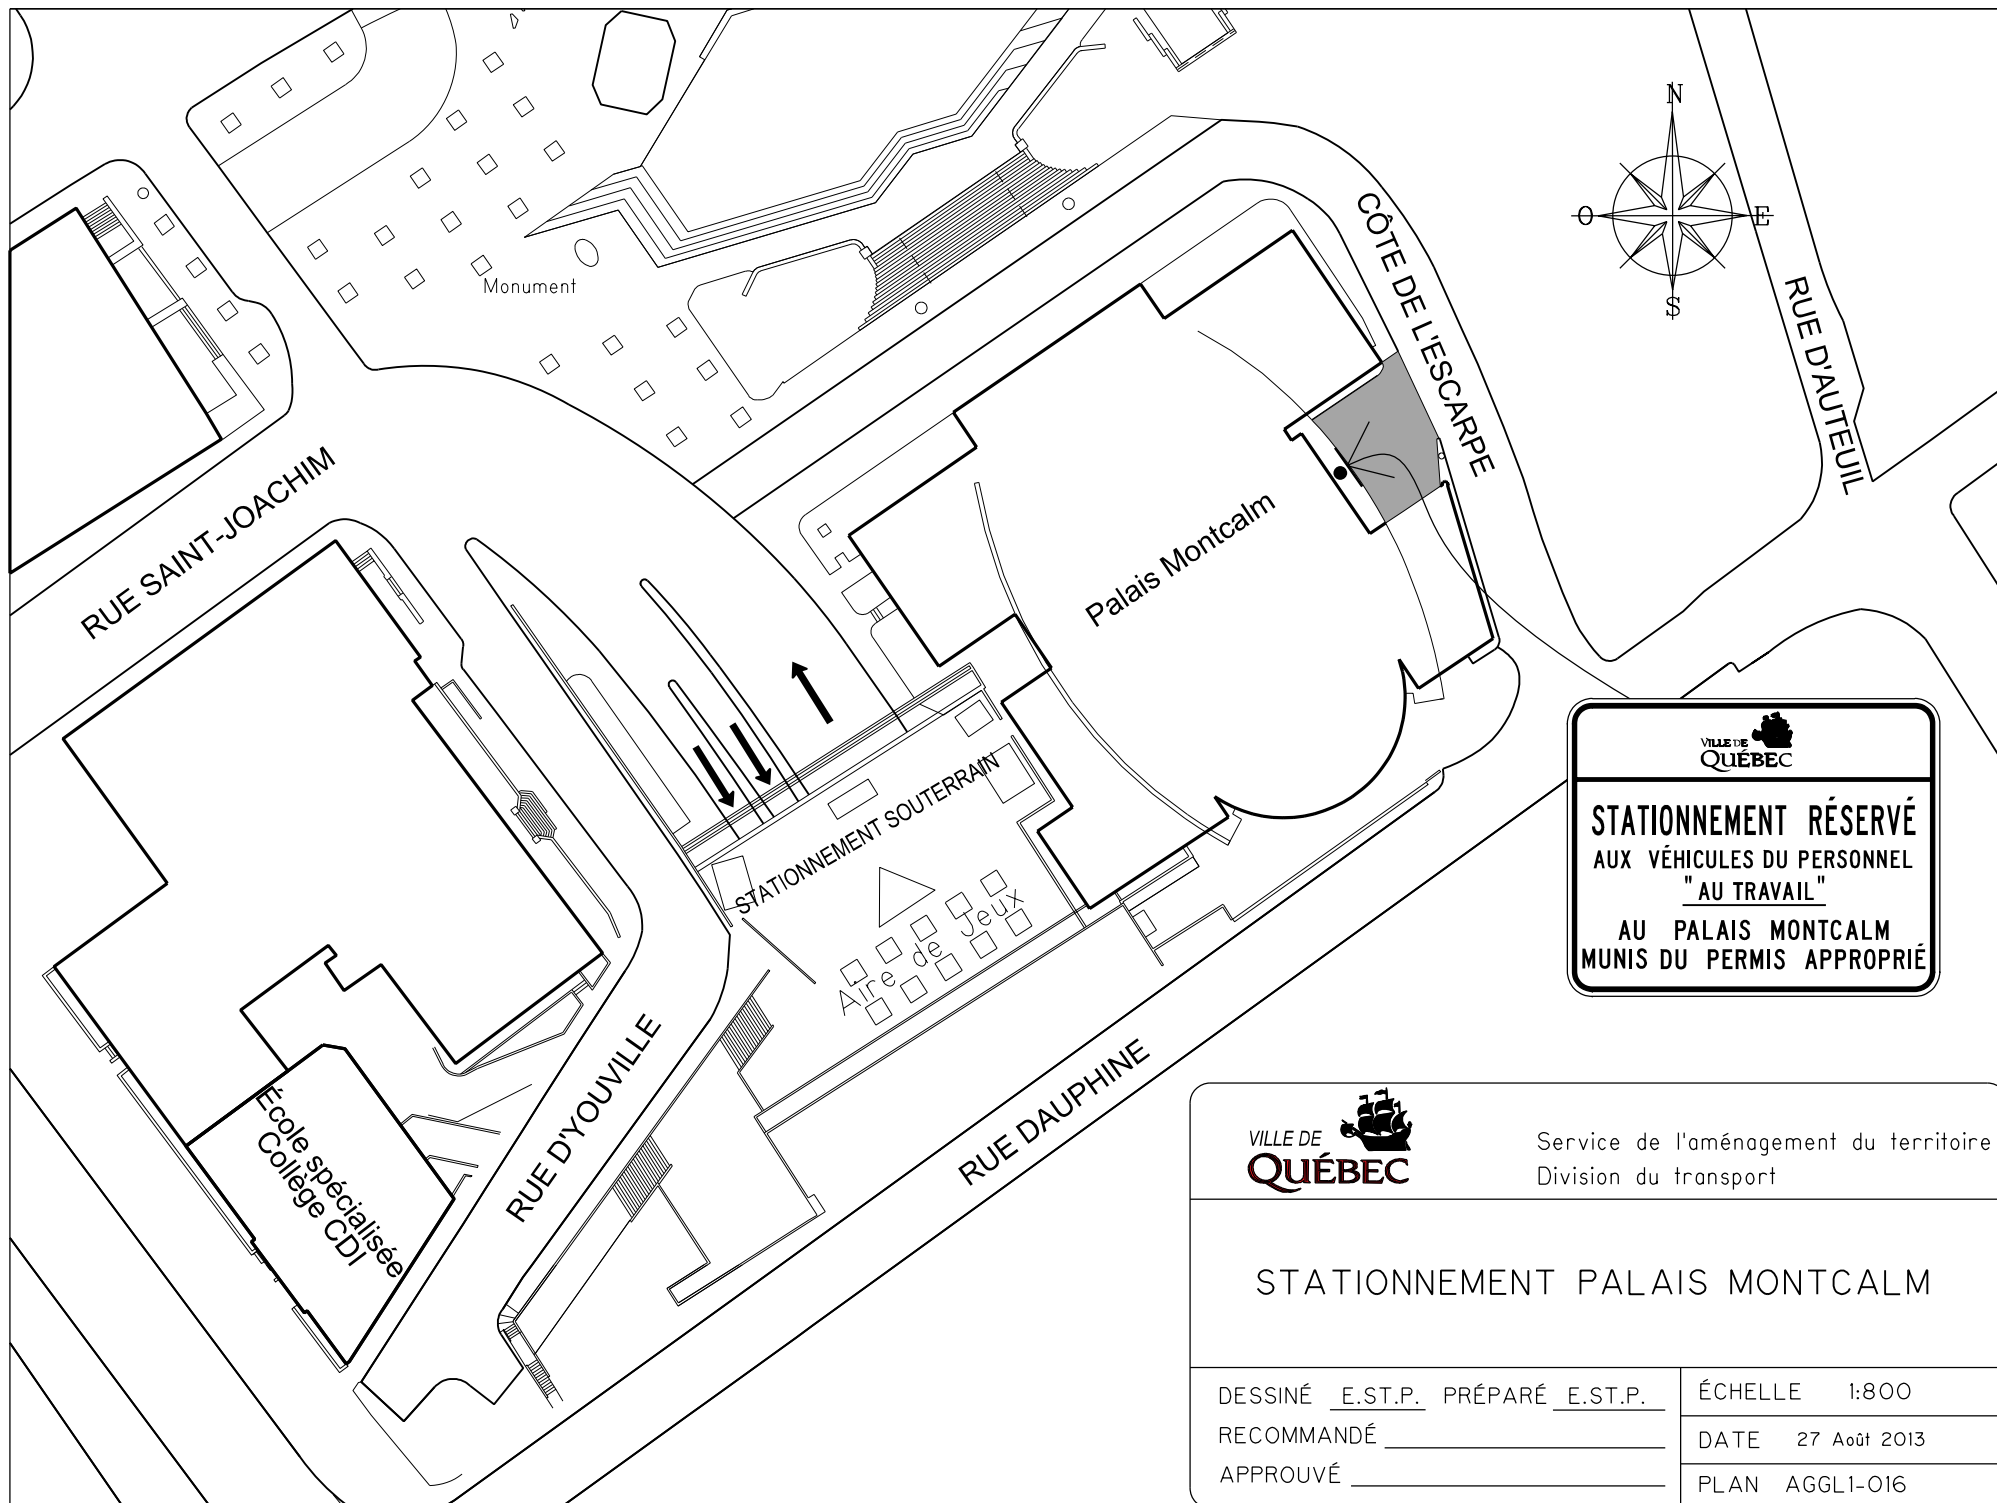

VILLE DE QUÉBEC

STATIONNEMENT RÉSERVÉ
AUX VÉHICULES DU PERSONNEL
"AU TRAVAIL"
AU PALAIS MONTCALM
MUNIS DU PERMIS APPROPRIÉ

VILLE DE QUÉBEC	Service de l'aménagement du territoire Division du transport
STATIONNEMENT PALAIS MONTCALM	
DESSINÉ <u>E.S.T.P.</u> PRÉPARÉ <u>E.S.T.P.</u>	ÉCHELLE 1:800
RECOMMANDÉ _____	DATE 27 Août 2013
APPROUVÉ _____	PLAN AGGL1-016

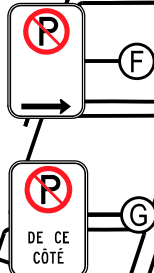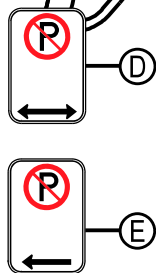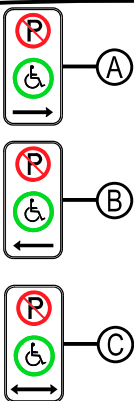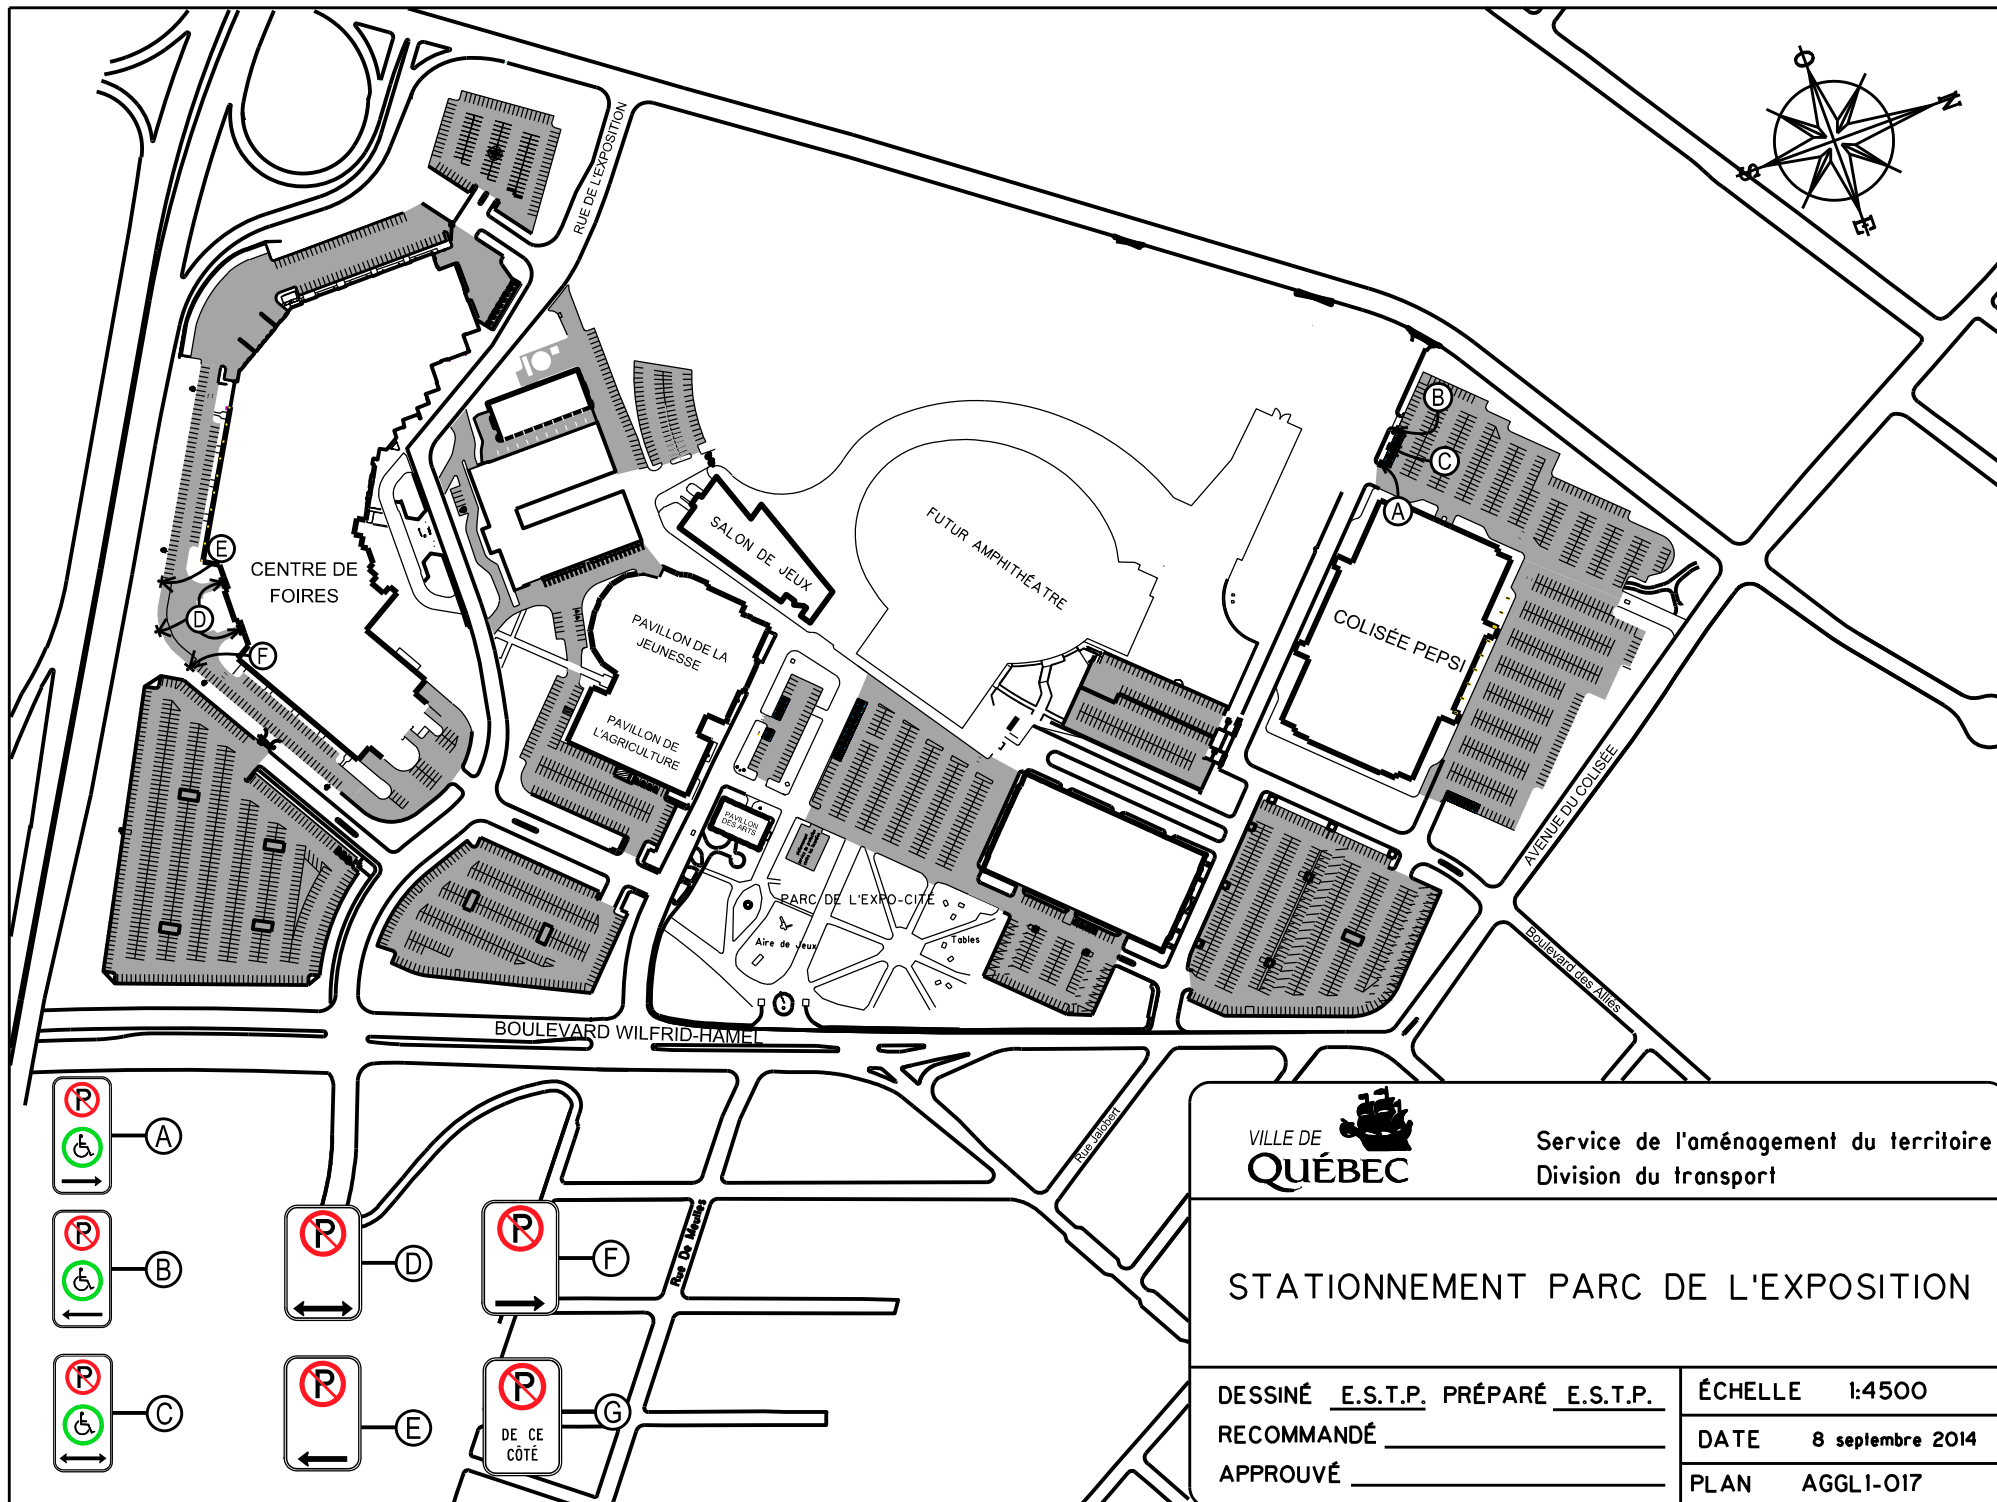

Service de l'aménagement du territoire
Division du transport


STATIONNEMENT PARC DE L'EXPOSITION


DESSINÉ E.S.T.P. PRÉPARÉ E.S.T.P.
RECOMMANDÉ _____
APPROUVÉ _____

ÉCHELLE 1:4500

DATE 8 septembre 2014

PLAN AGGL1-017

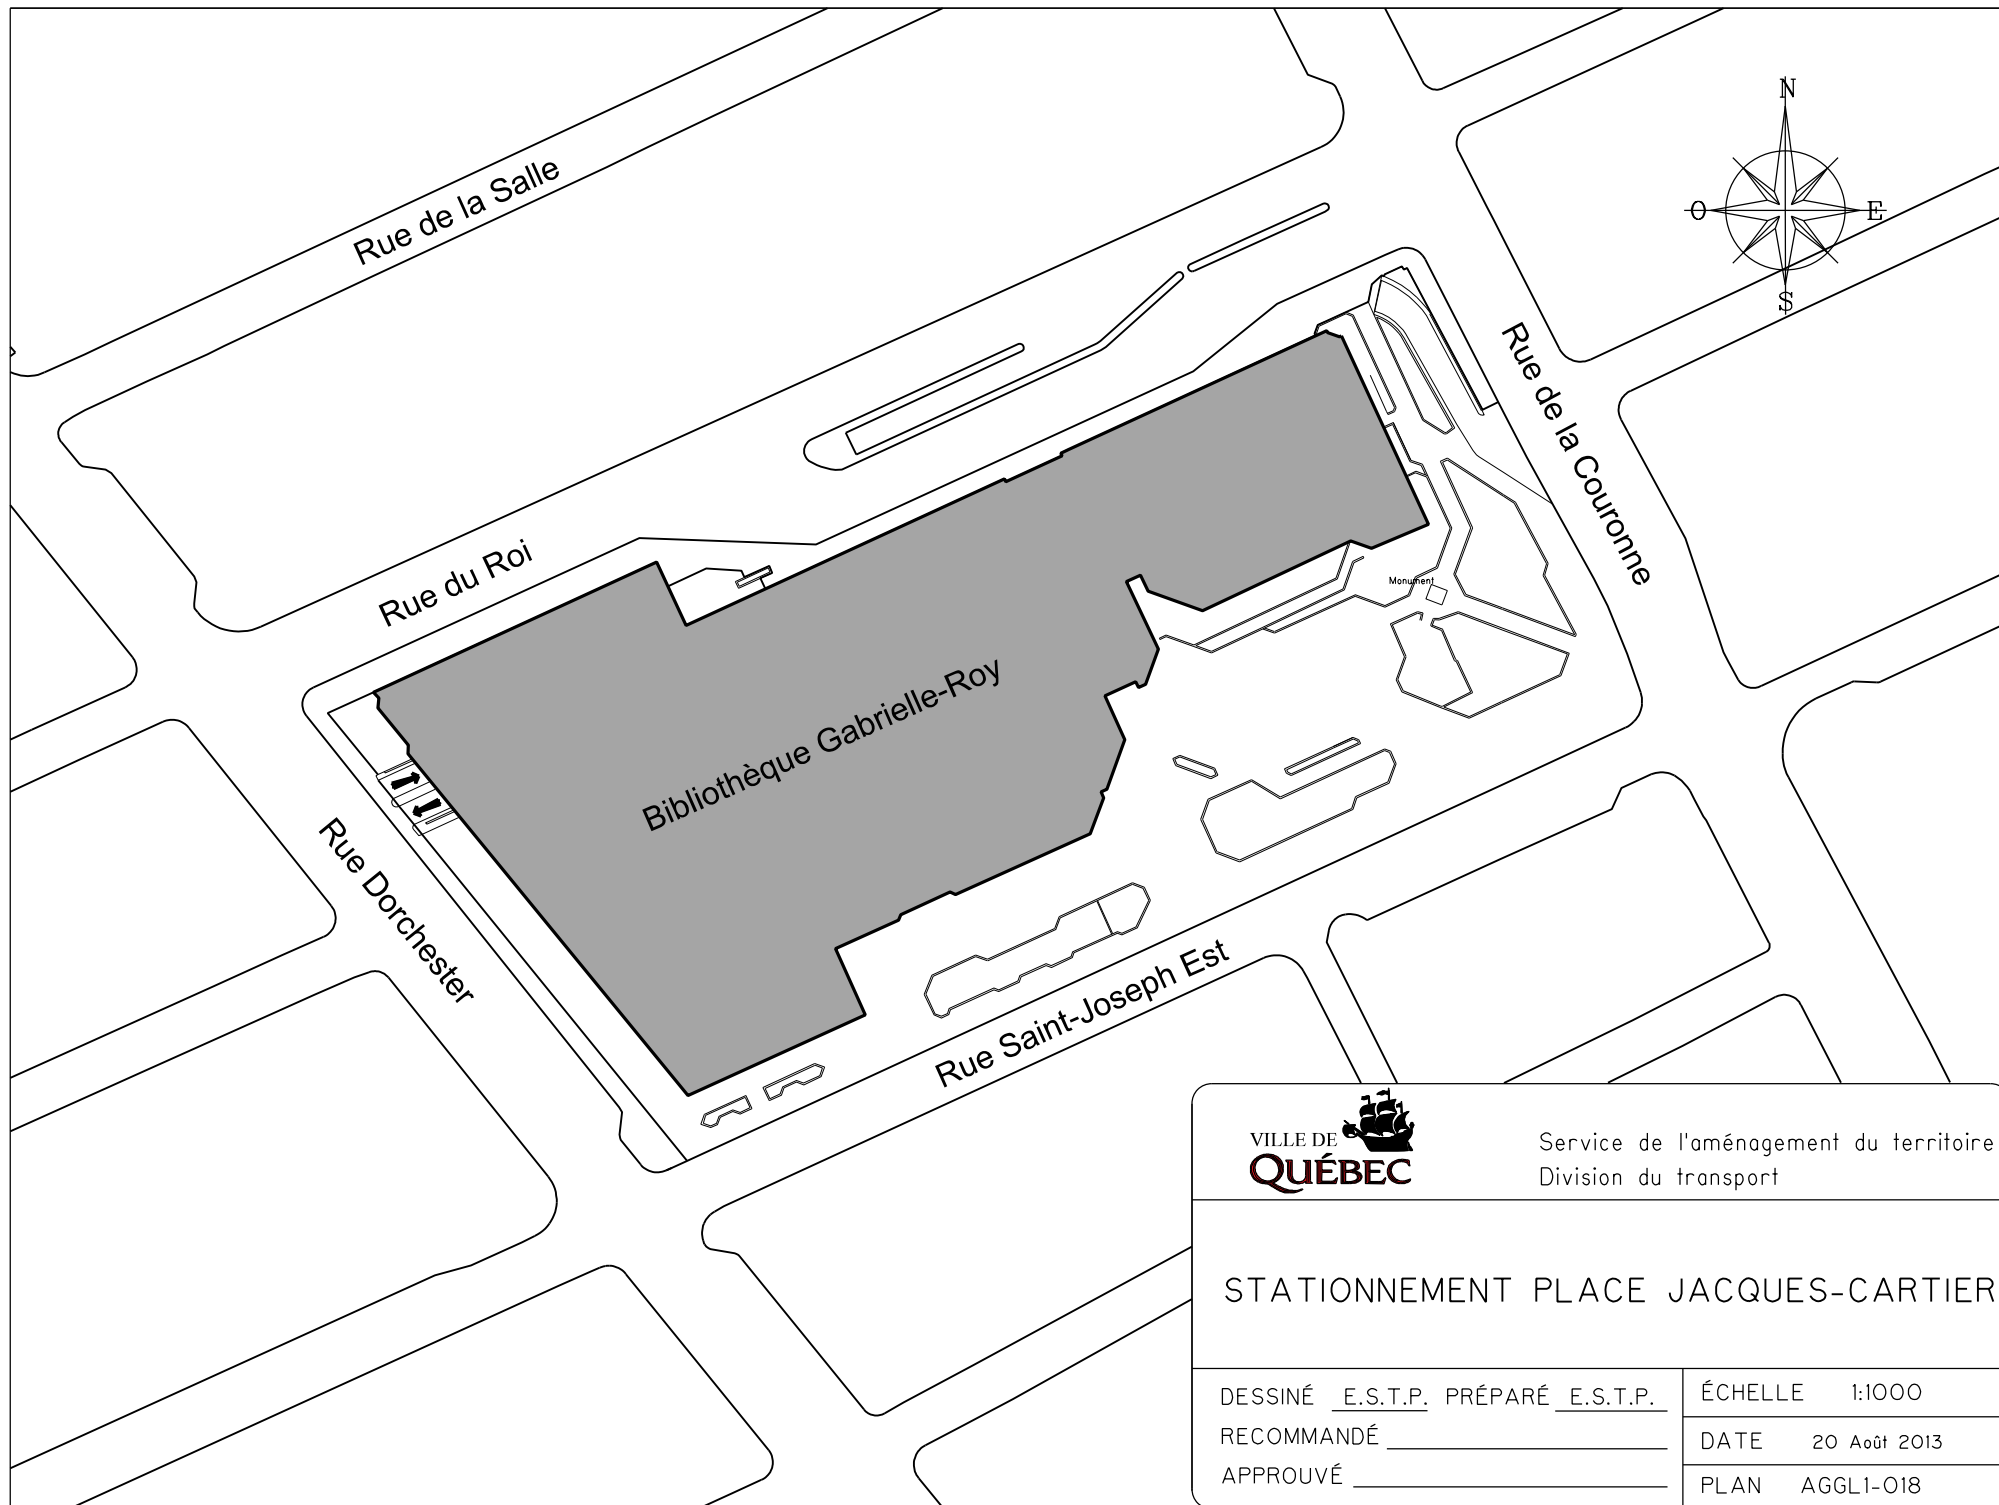

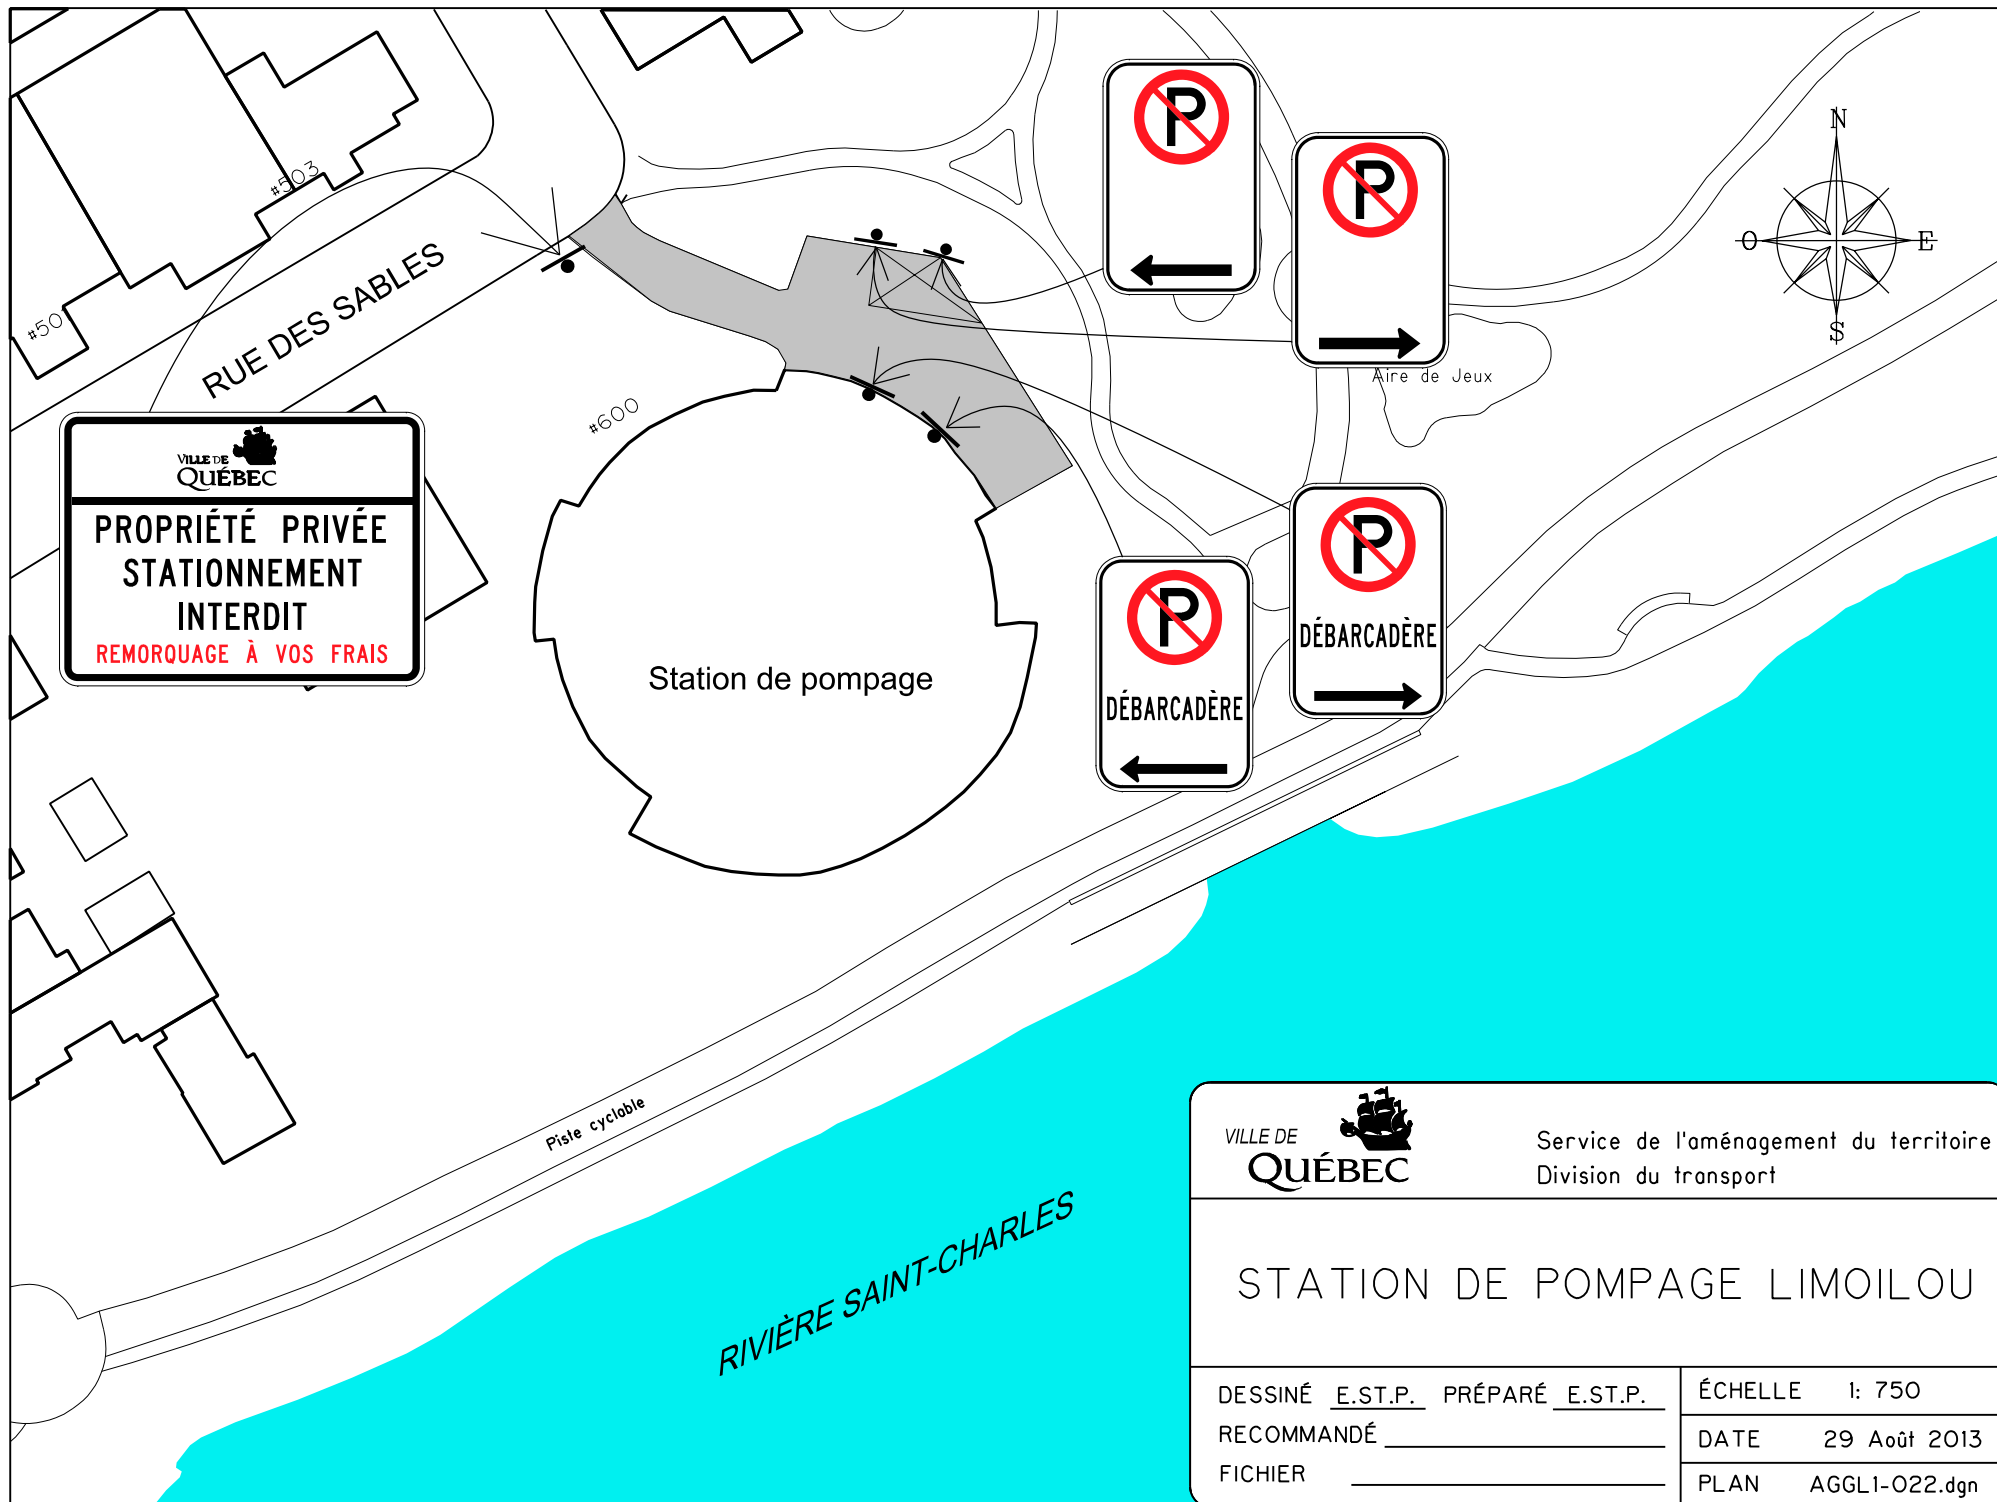

VILLE DE
QUÉBEC

Service de l'aménagement du territoire
Division du transport


STATION DE POMPAGE LIMOILLOU

DESSINÉ E.S.T.P. PRÉPARÉ E.S.T.P.
RECOMMANDÉ _____
FICHIER _____

ÉCHELLE 1: 750

DATE 29 Août 2013

PLAN AGGL1-022.dgn

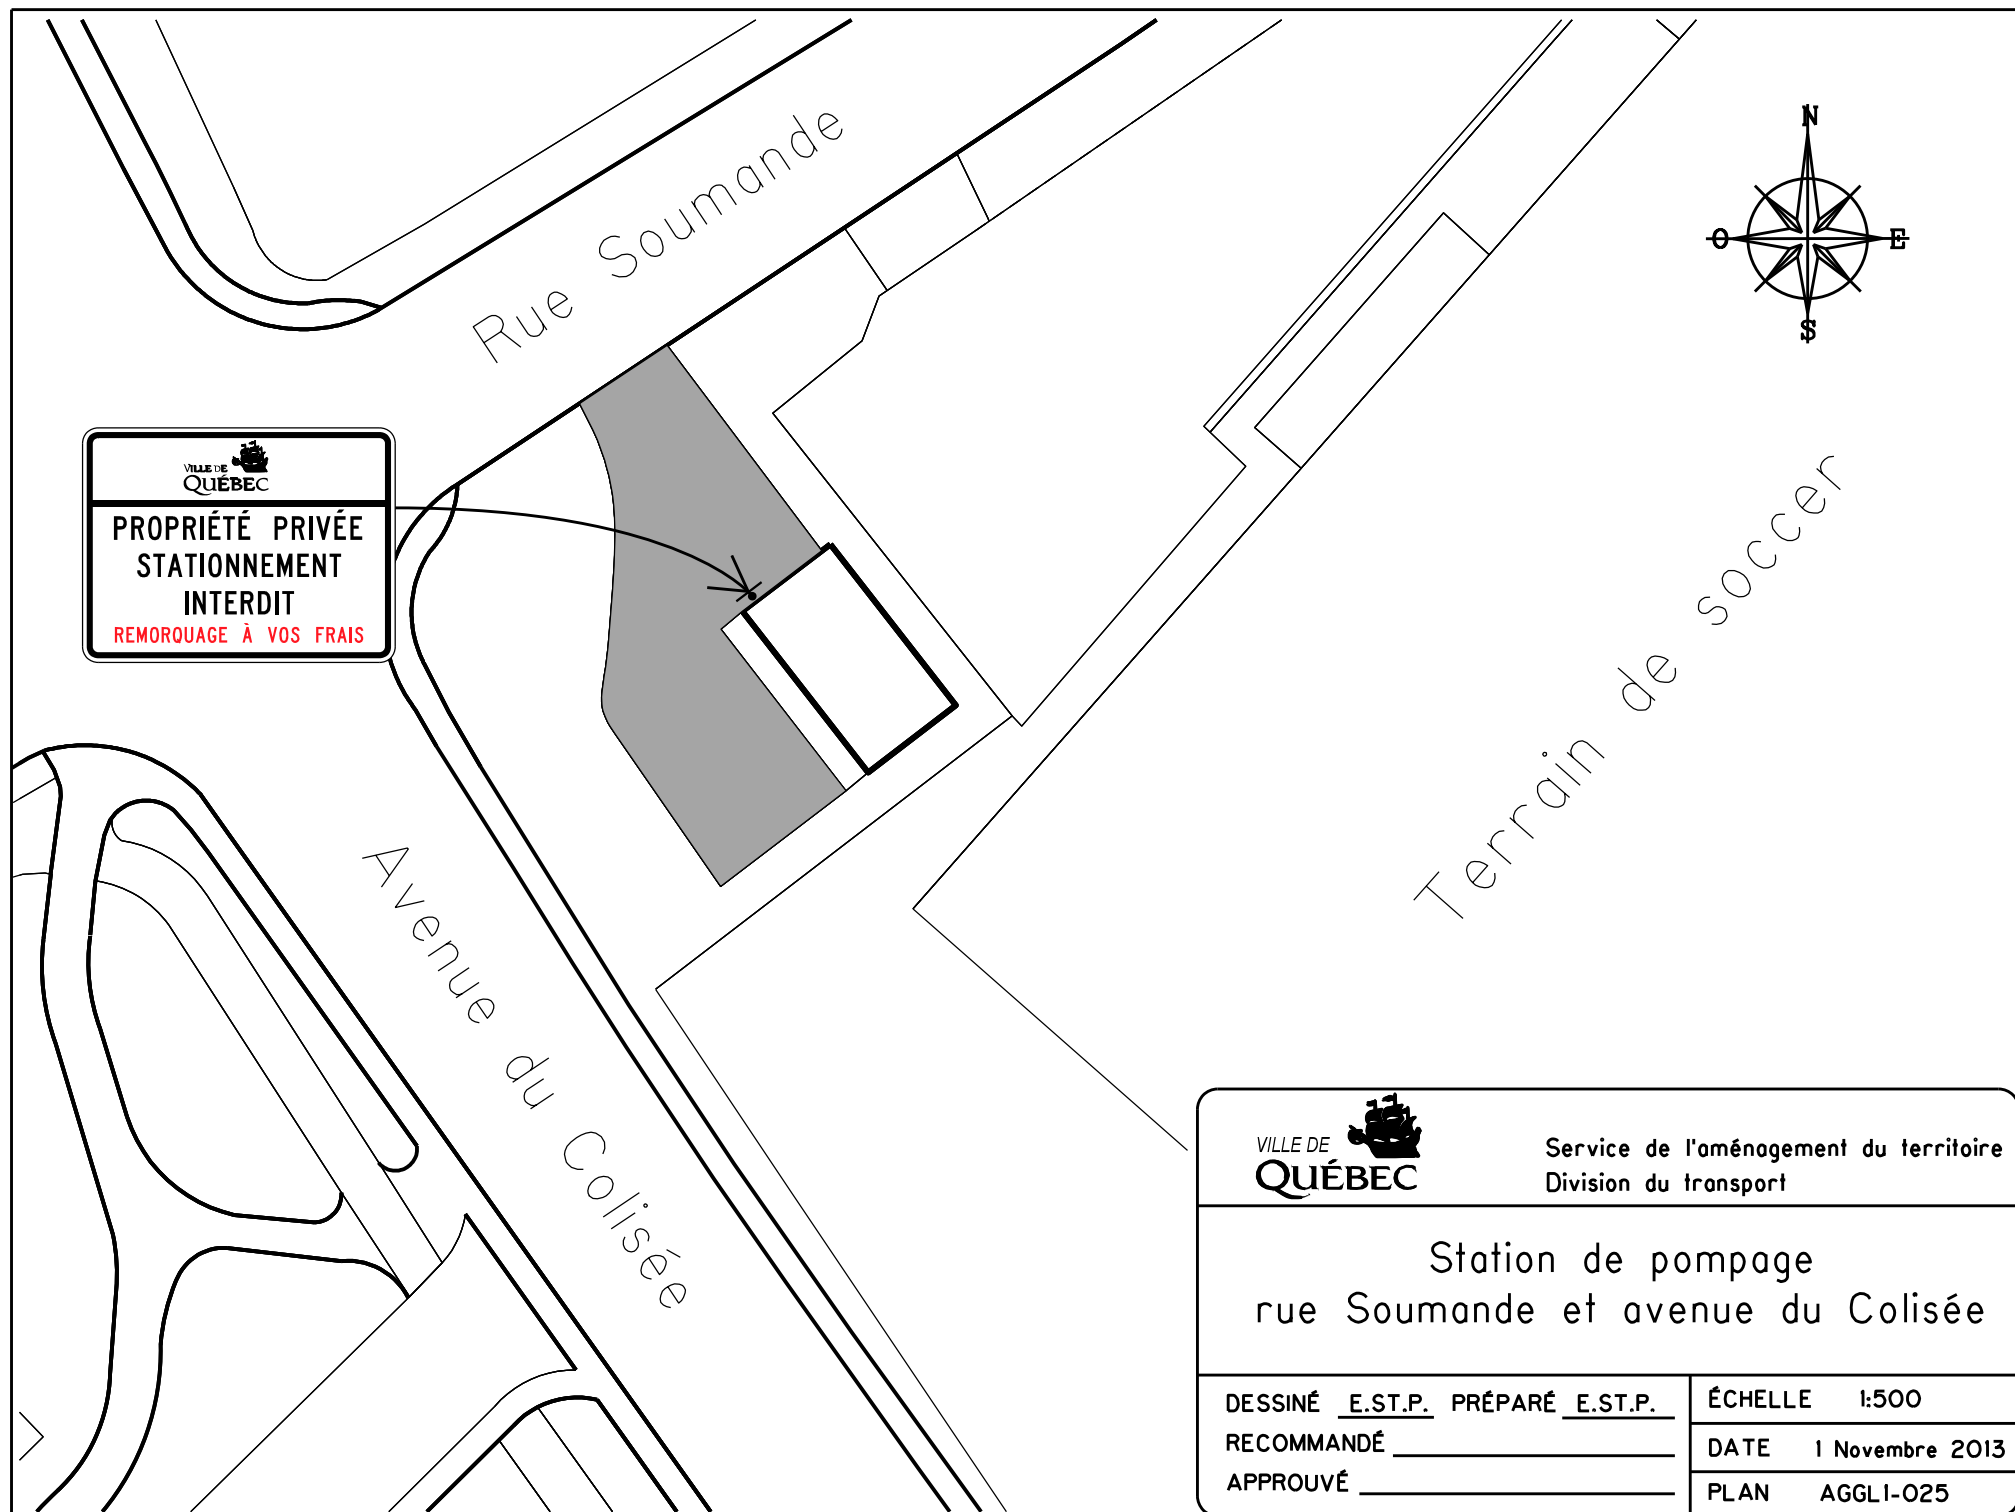

Service de l'aménagement du territoire
Division du transport

Station de pompage
rue Soumande et avenue du Colisée

DESSINÉ E.ST.P. PRÉPARÉ E.ST.P.


RECOMMANDÉ _____

APPROUVÉ _____


ÉCHELLE 1:500

DATE 1 Novembre 2013

PLAN AGGLI-025

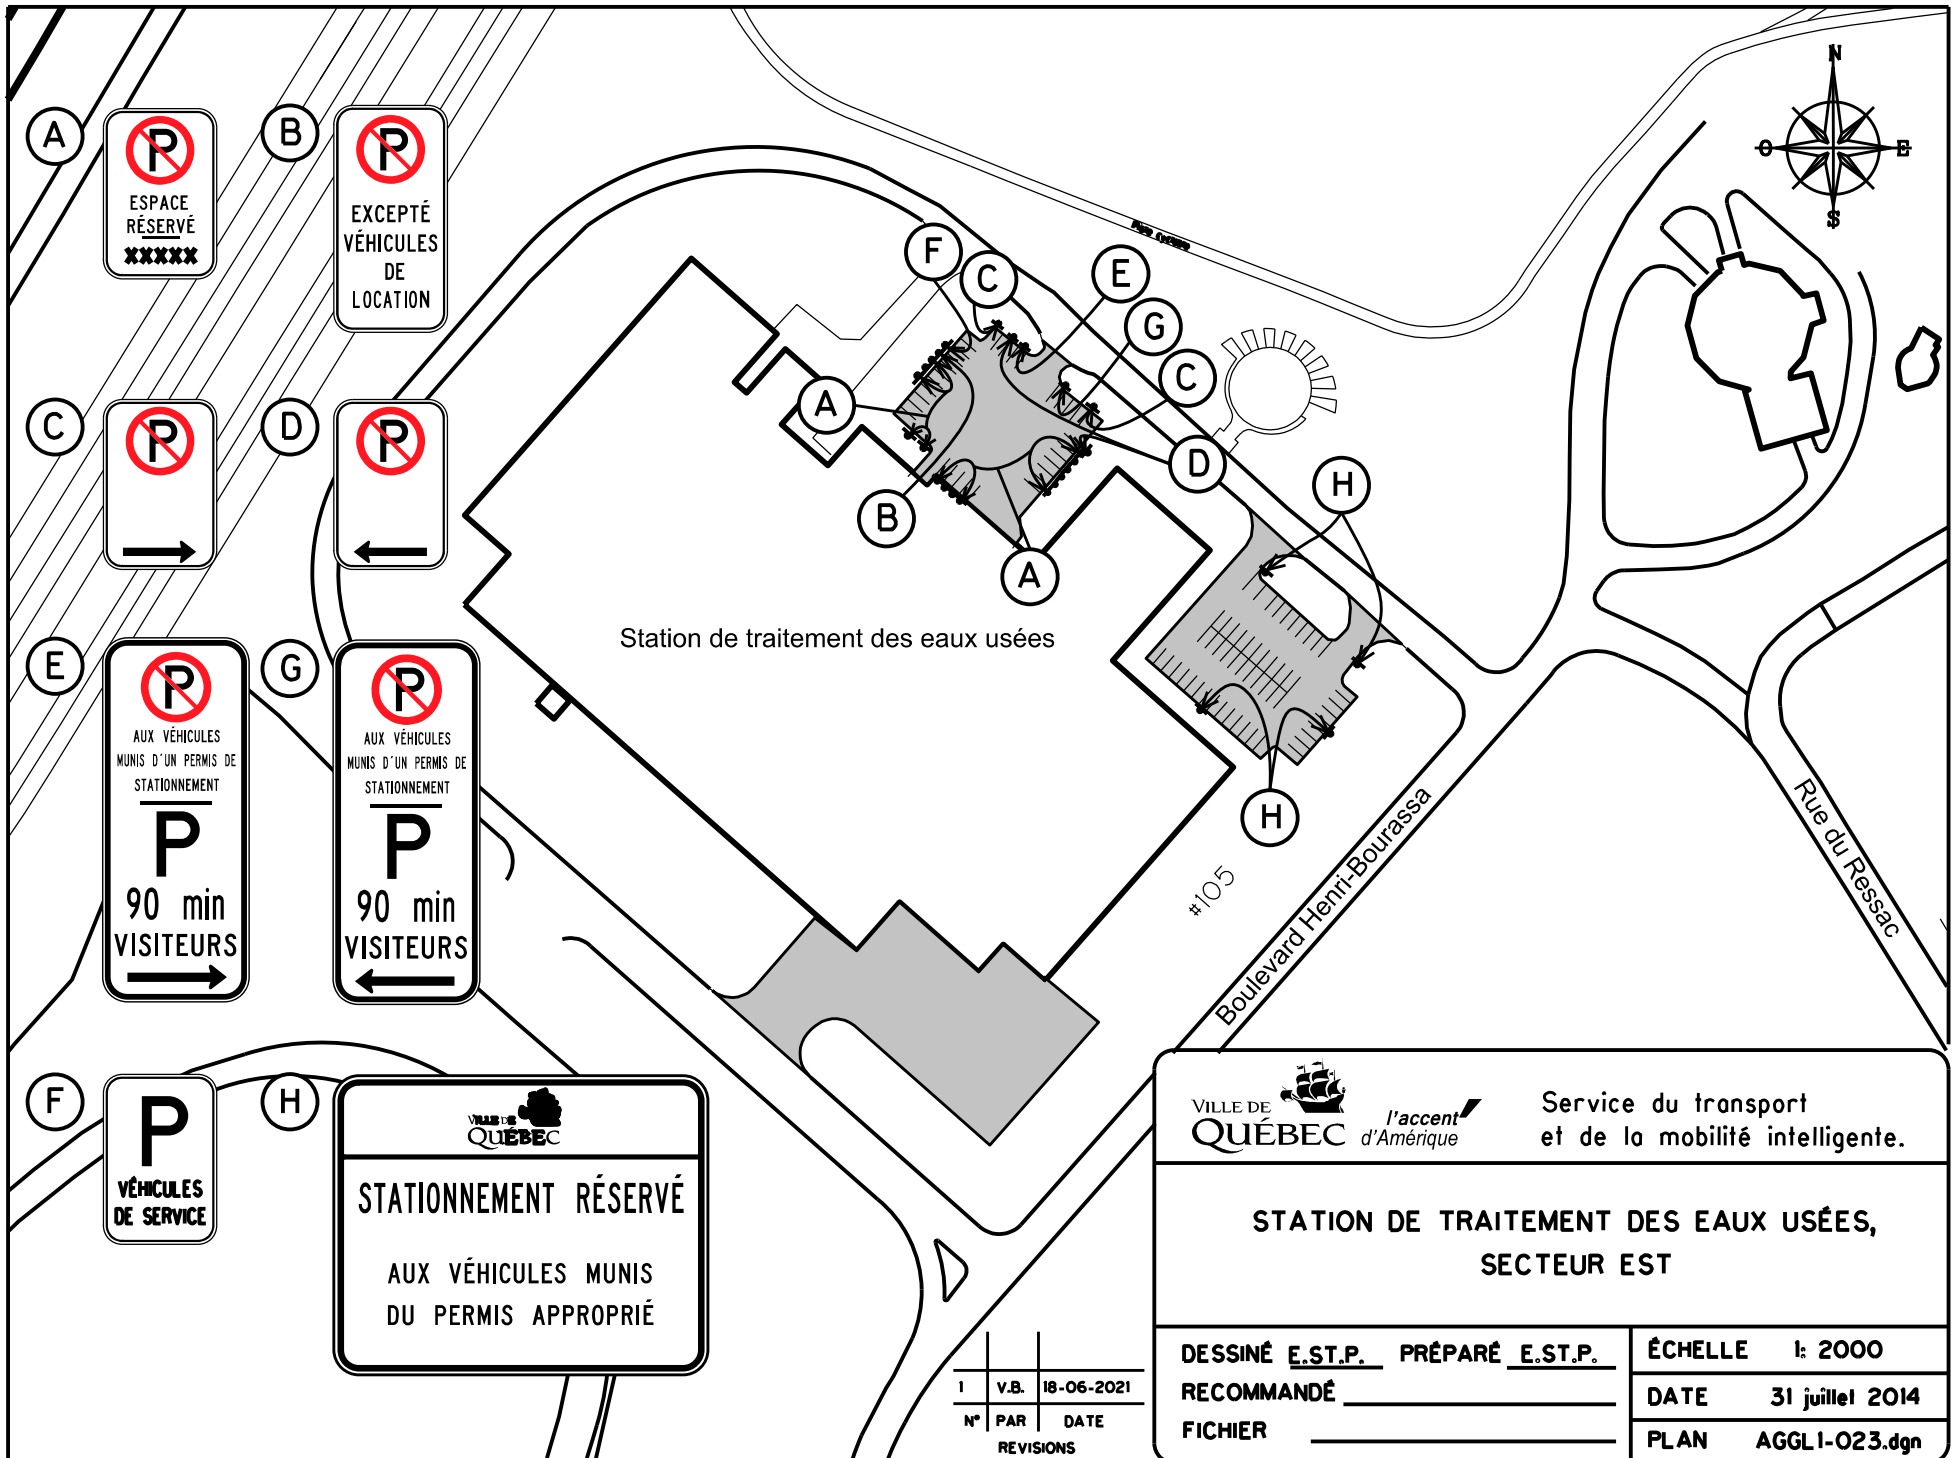

Rue de la Rivière-du-Berger

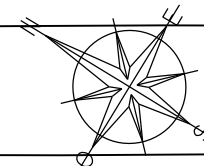

Rue de la Presqu'île

Caserne
Duberger #5

Centre
communautaire
Duberger

A



A



Service de l'aménagement du territoire
Division du transport

Caserne Duberger
(numéro 5)

DESSINÉ A.V. PRÉPARÉ A.V.

RECOMMANDÉ _____

APPROUVÉ _____

ÉCHELLE 1:800

DATE 9 Avril 2015

PLAN AGGL2-001



Le Réseau de transport
de la Capitale

Caserne
Lebourgneuf #13

A



D

C

A

B

E

Rue des Rocailles

B

B



C



D



E



Ave des Replats



*l'accent
d'Amérique*

Service du transport
et de la mobilité intelligente.

CASERNE LEBOURGNEUF (NUMÉRO 13)

DESSINÉ J.C. PRÉPARÉ J.C.

RECOMMANDÉ _____

APPROUVÉ _____

ÉCHELLE 1 : 1000



DATE 18 Juillet 2019

PLAN AGGL2-002

N°	PAR	DATE	REVISIONS
1	V.B.	18-06-2021	

FICHIER: AGGL2-002.dgn

DOSSIER: PCE2019007

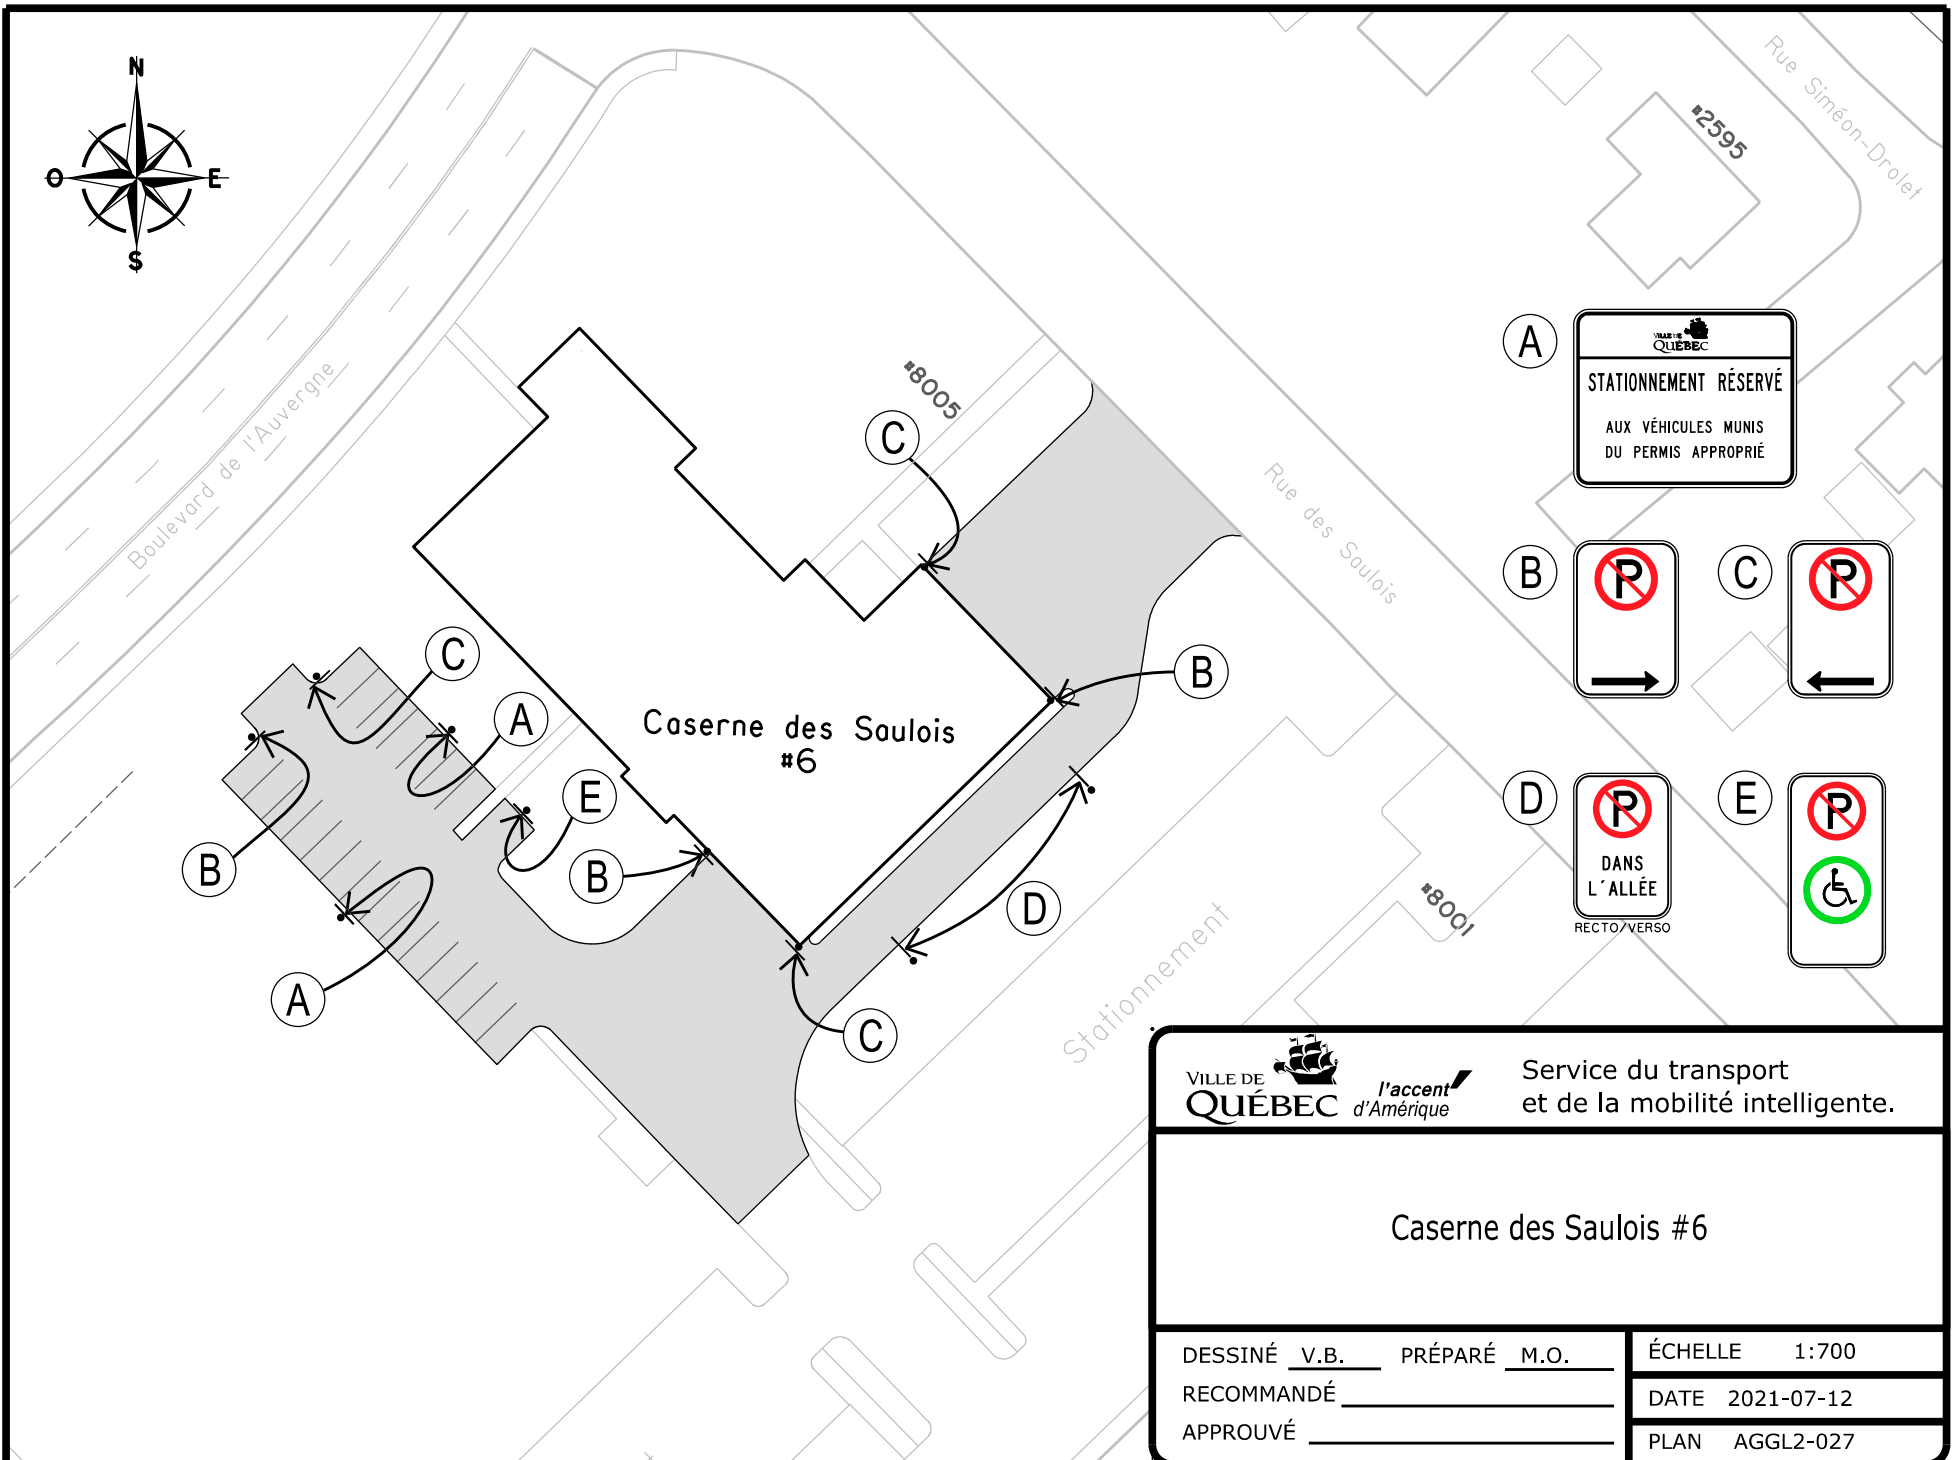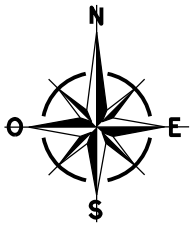

Service du transport
et de la mobilité intelligente.

Caserne des Saulois #6

DESSINÉ V.B. PRÉPARÉ M.O.


RECOMMANDÉ _____



APPROUVÉ _____

ÉCHELLE 1:700

DATE 2021-07-12

PLAN AGGL2-027

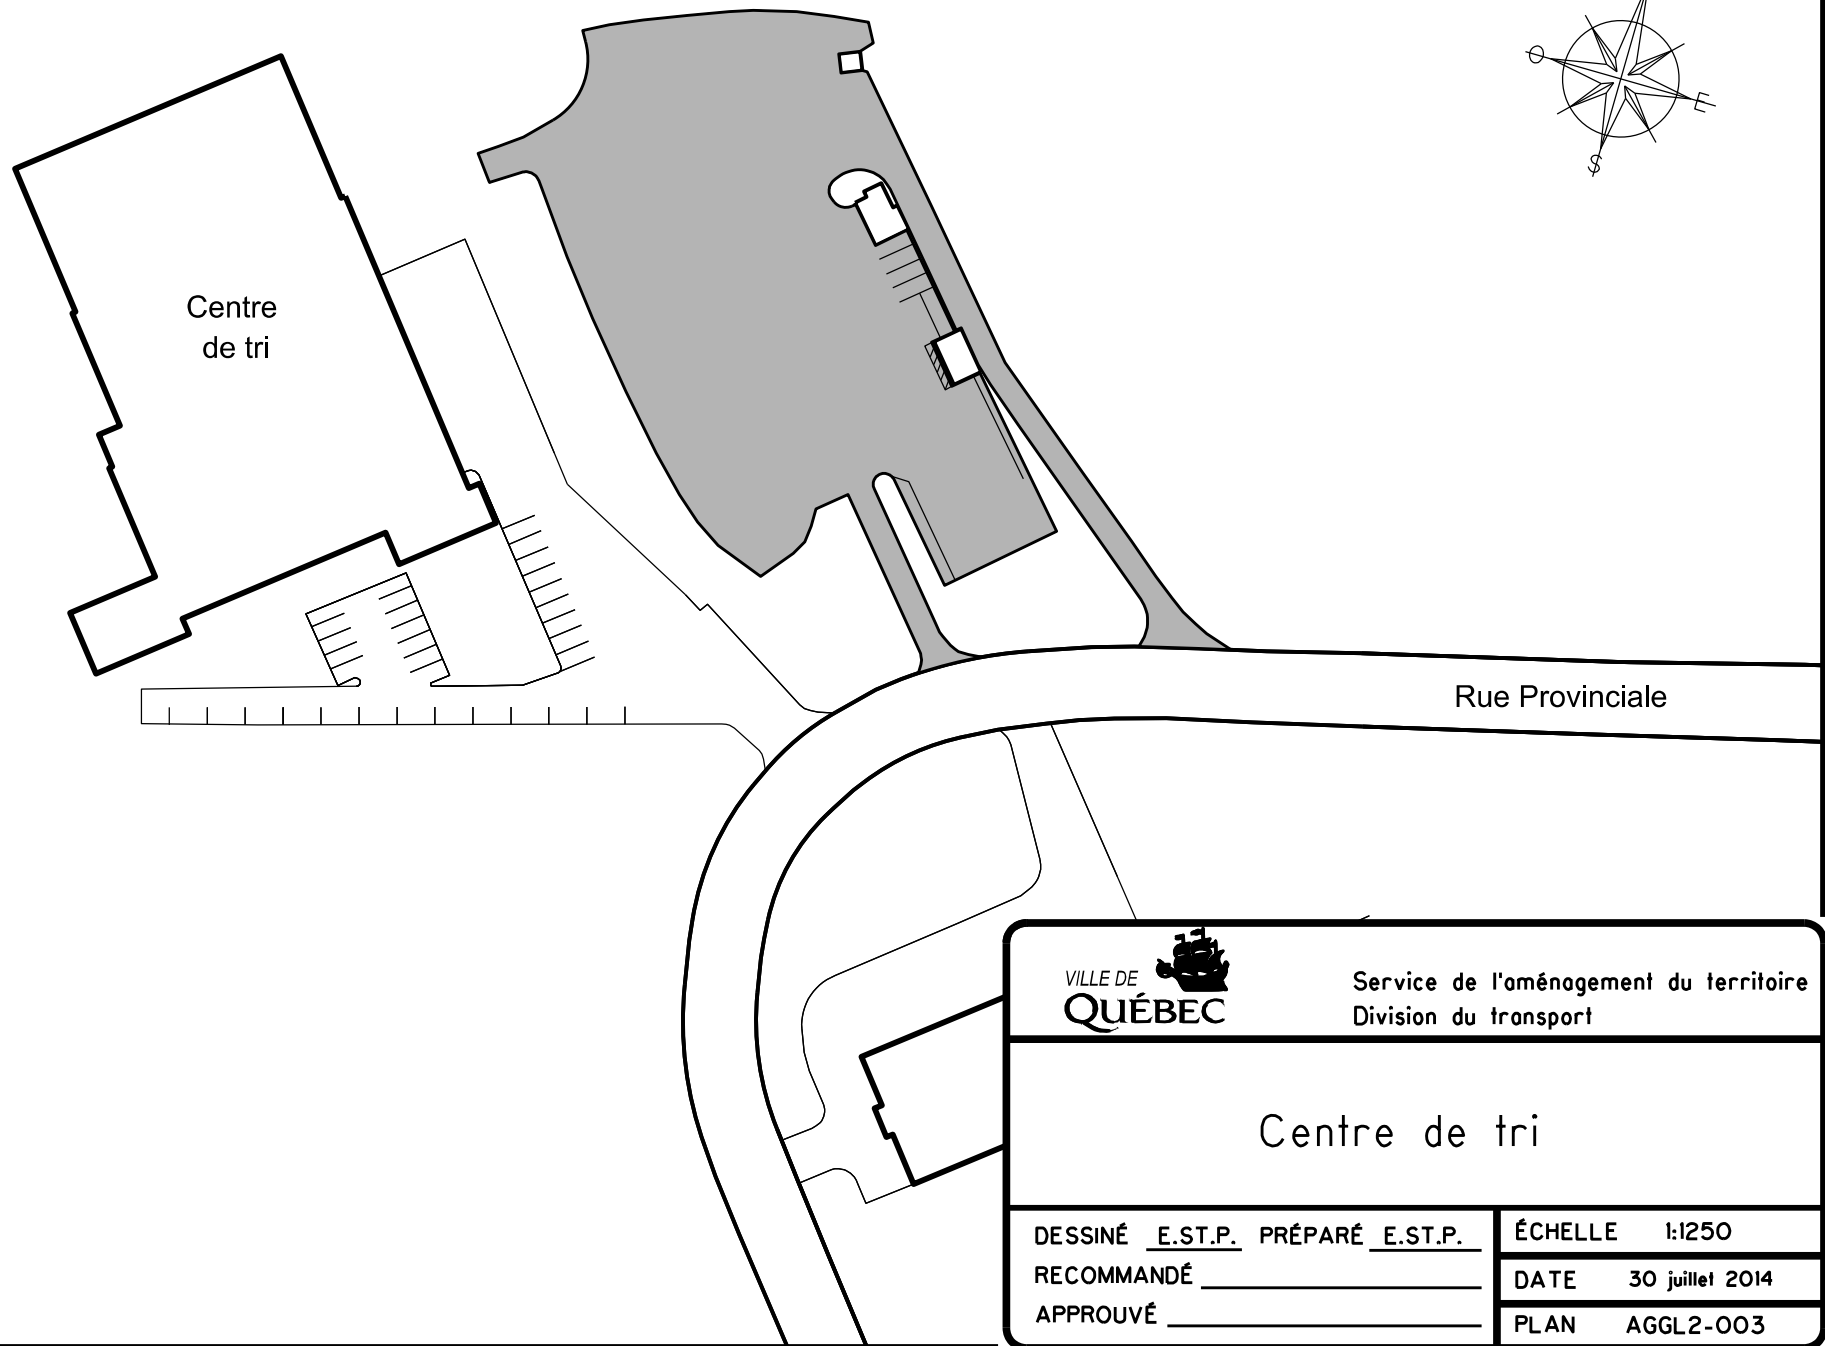

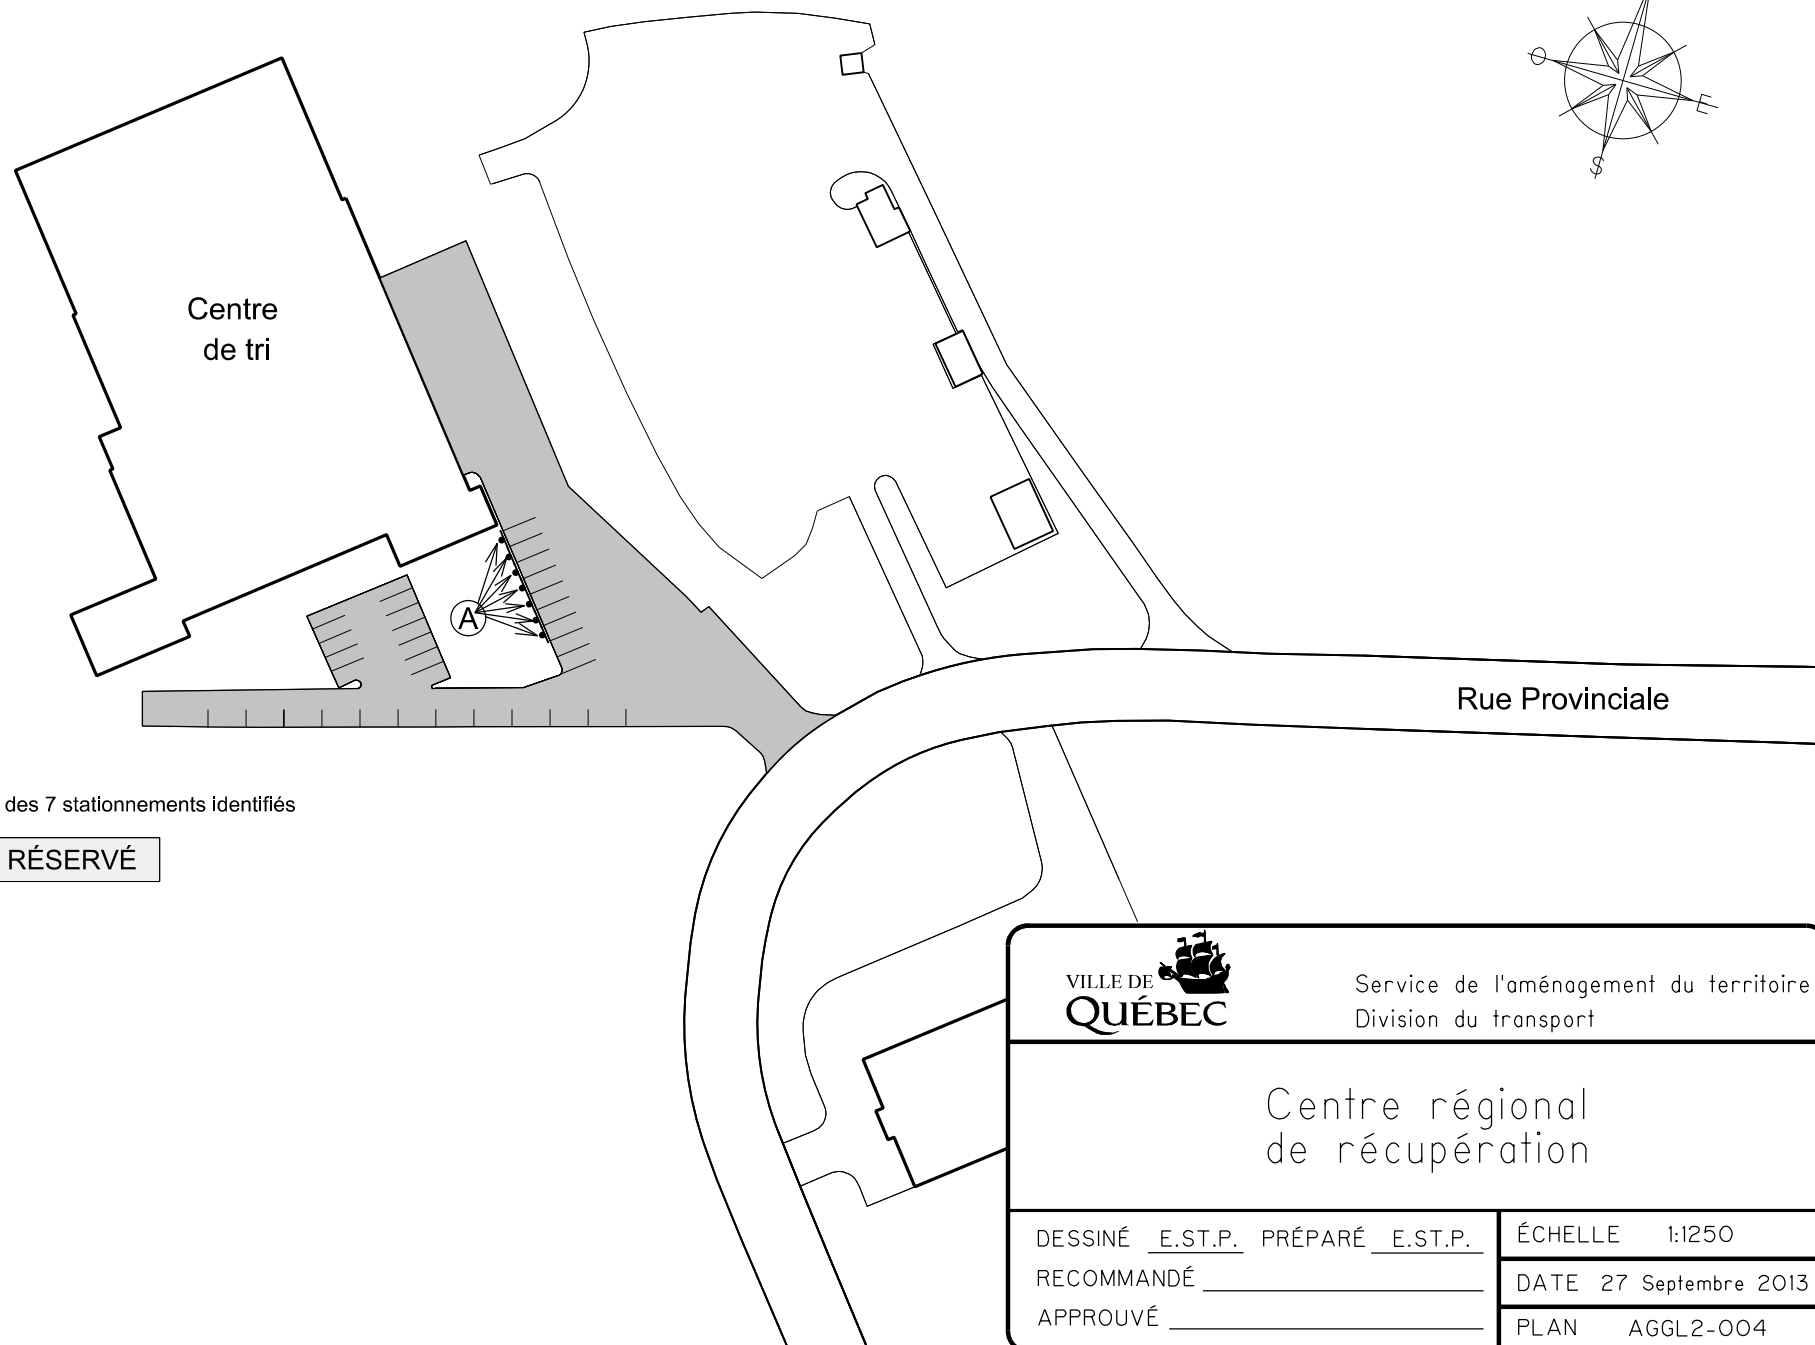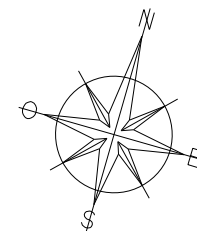

Centre
de tri

Rue Provinciale

Pour chacun des 7 stationnements identifiés

A

RÉSERVÉ

VILLE DE
QUÉBEC

Service de l'aménagement du territoire
Division du transport

Centre régional
de récupération

DESSINÉ E.ST.P. PRÉPARÉ E.ST.P.




RECOMMANDÉ _____

APPROUVÉ _____


ÉCHELLE 1:1250

DATE 27 Septembre 2013

PLAN AGGL2-004

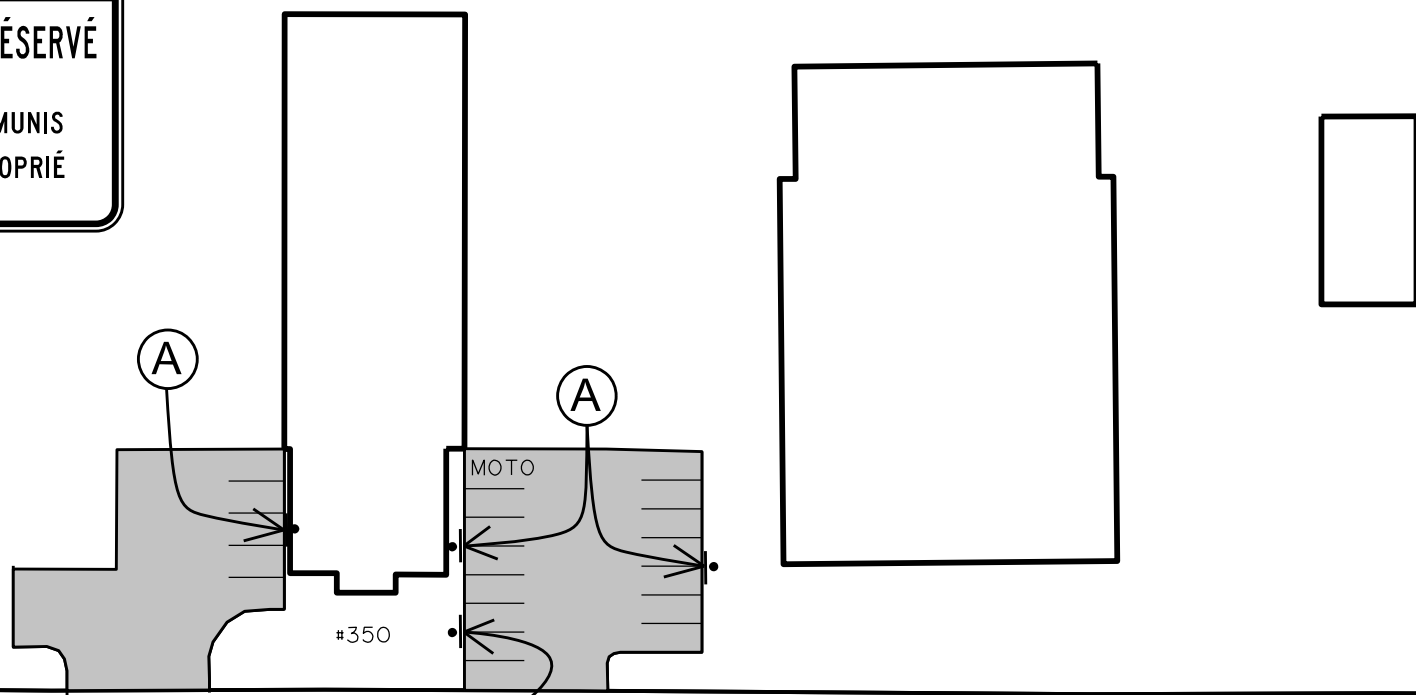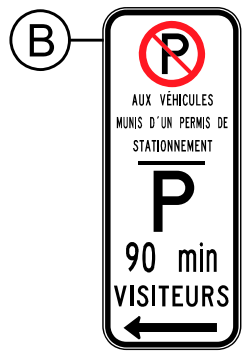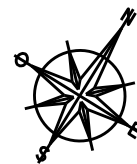


Rue des Entrepreneurs

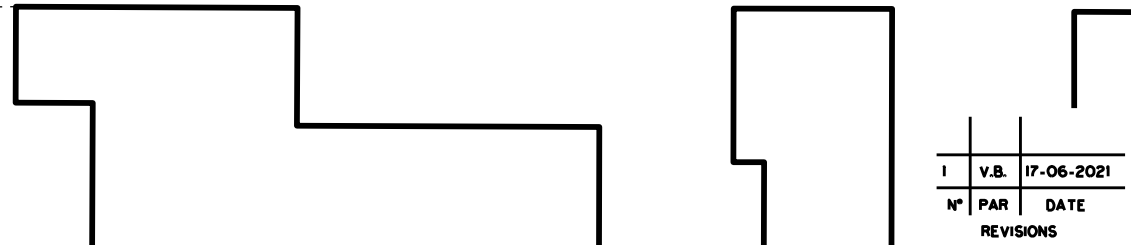

I	V.B.	17-06-2021
N°	PAR	DATE
REVISIONS		

VILLE DE QUÉBEC <i>l'accent d'Amérique</i>		Service du transport et de la mobilité intelligente.
ENTREPRENEURS		
DESSINÉ <u>E.ST.P.</u>	PRÉPARÉ <u>E.ST.P.</u>	ÉCHELLE 1:750
RECOMMANDÉ _____		DATE 4 Octobre 2013
APPROUVÉ _____		PLAN AGGL2-007
FICHER: AGGL2_007.dgn		DOSSIER: PCE2013007

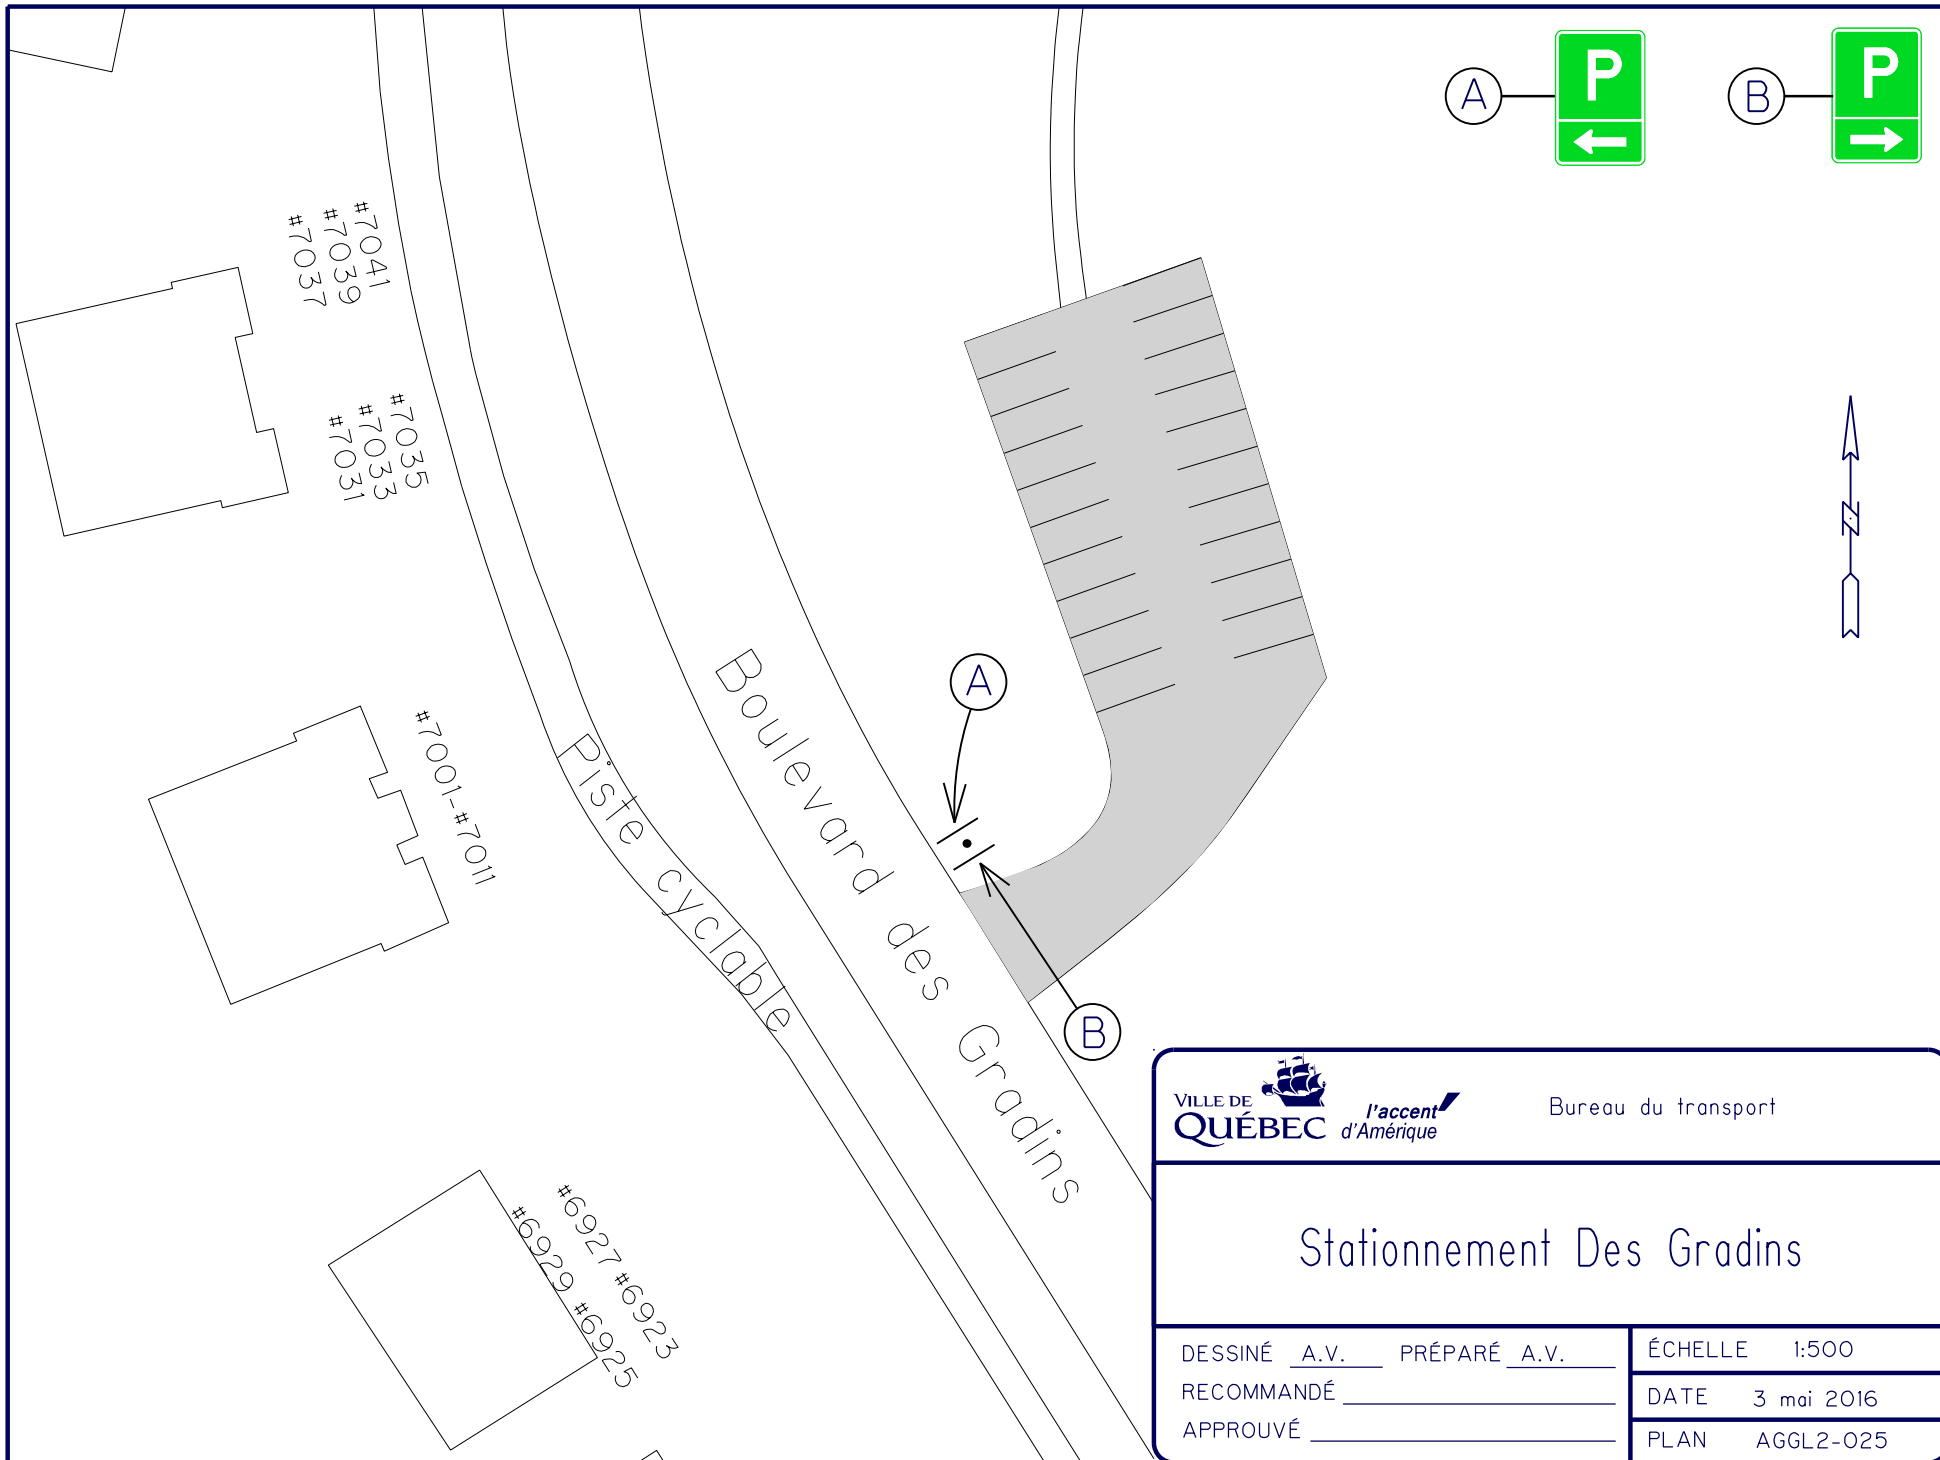

Stationnement Des Gradins

DESSINÉ A.V. PRÉPARÉ A.V.


RECOMMANDÉ _____

APPROUVÉ _____


ÉCHELLE 1:500

DATE 3 mai 2016

PLAN AGGL2-025

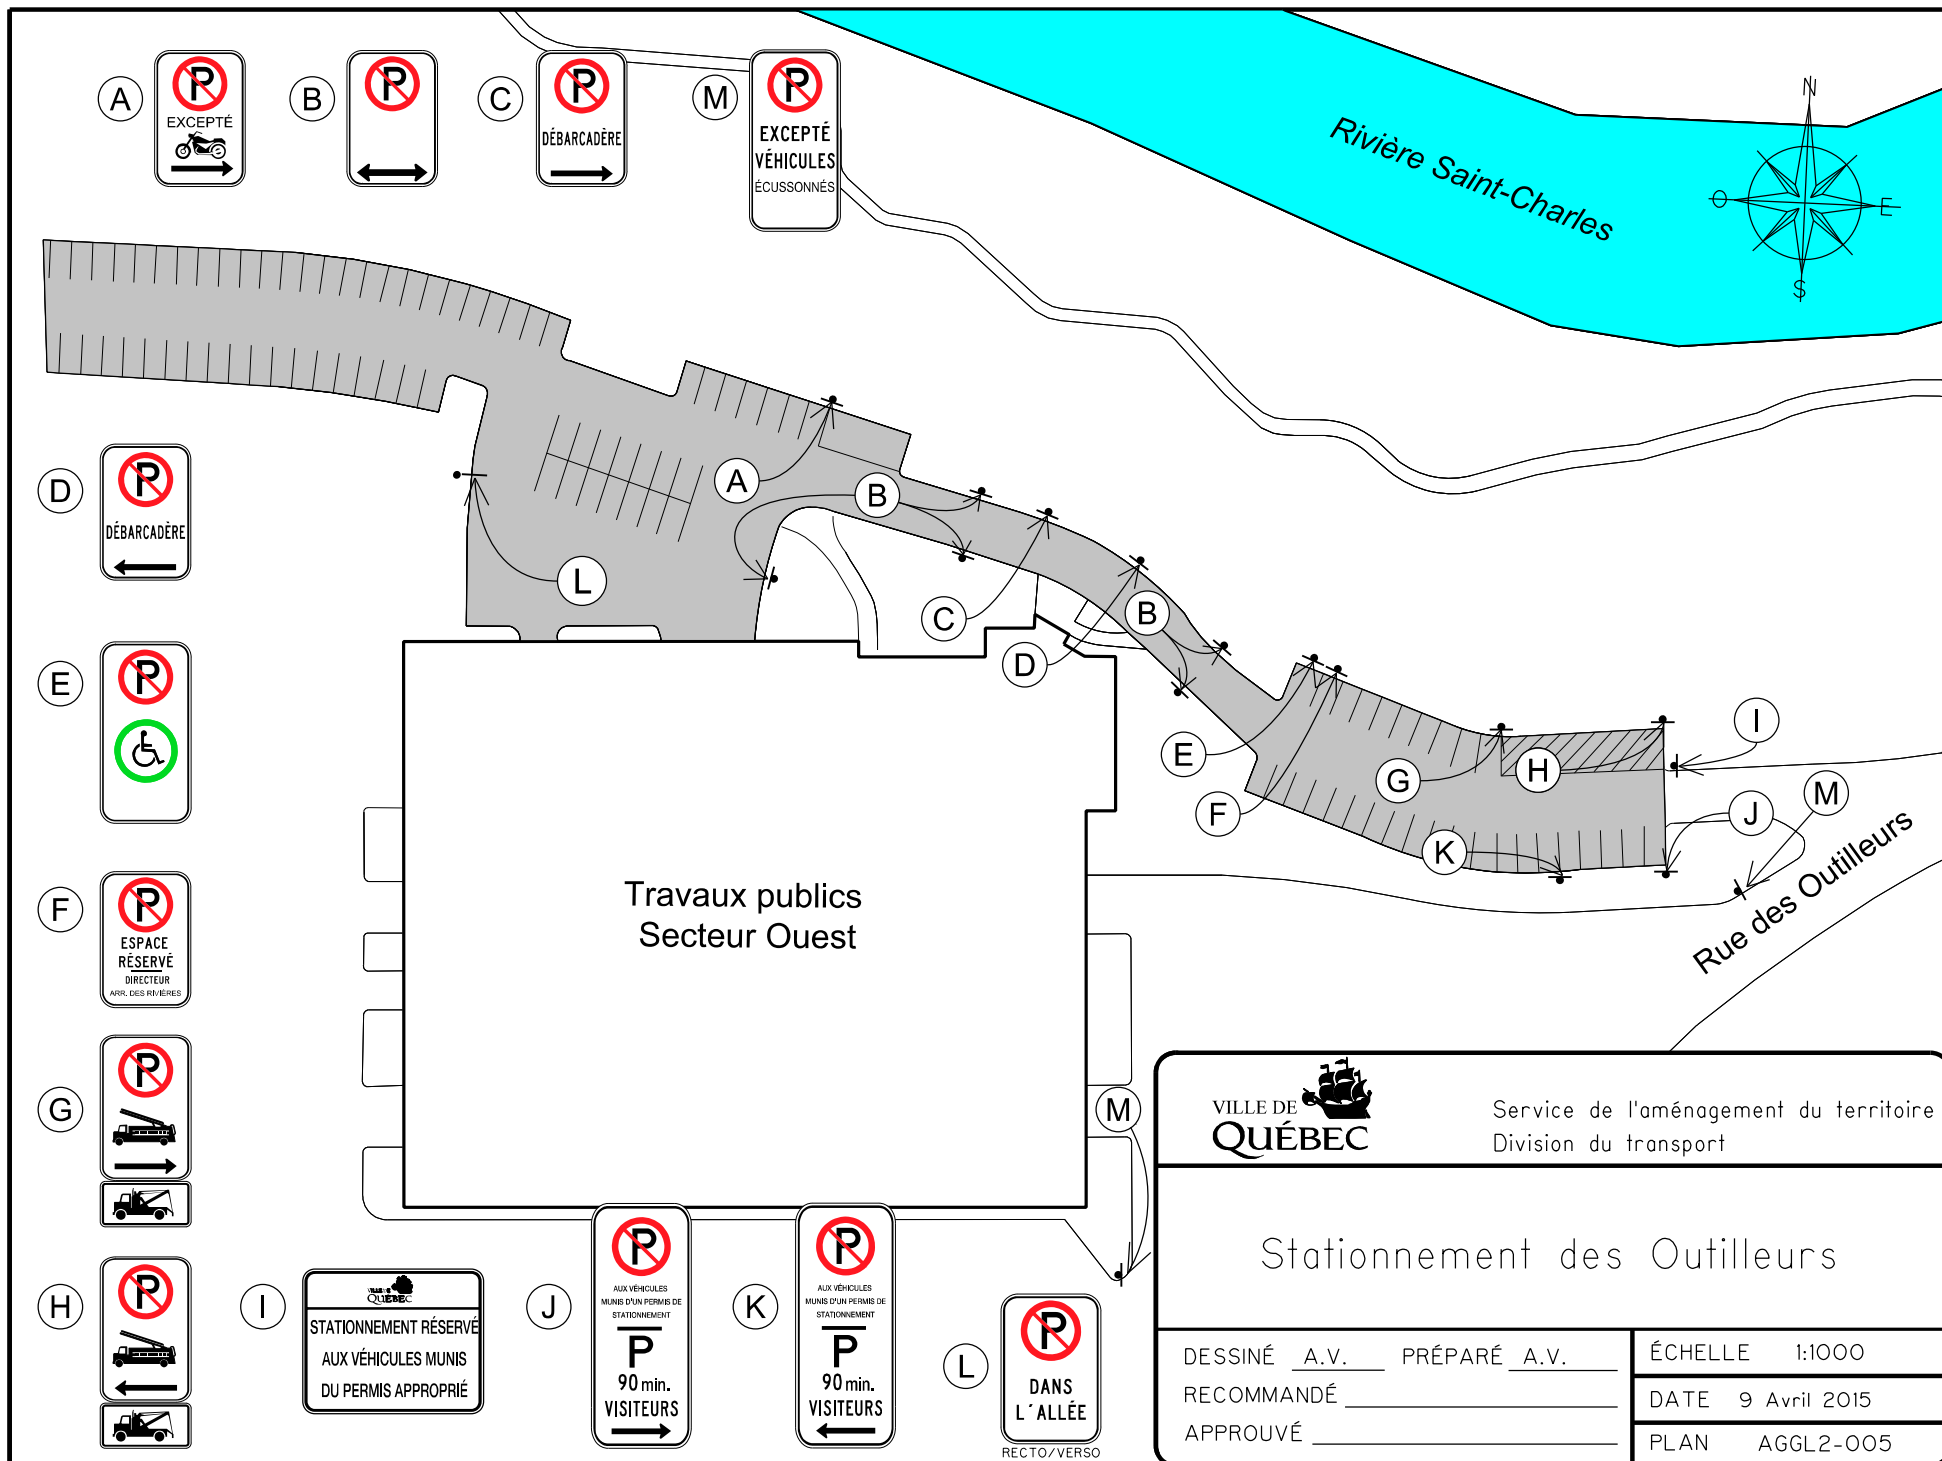

		Service de l'aménagement du territoire Division du transport	
Stationnement des Outilleurs			
DESSINÉ <u>A.V.</u>		PRÉPARÉ <u>A.V.</u>	
RECOMMANDÉ _____		ÉCHELLE 1:1000	
APPROUVÉ _____		DATE 9 Avril 2015	
		PLAN AGGL2-005	

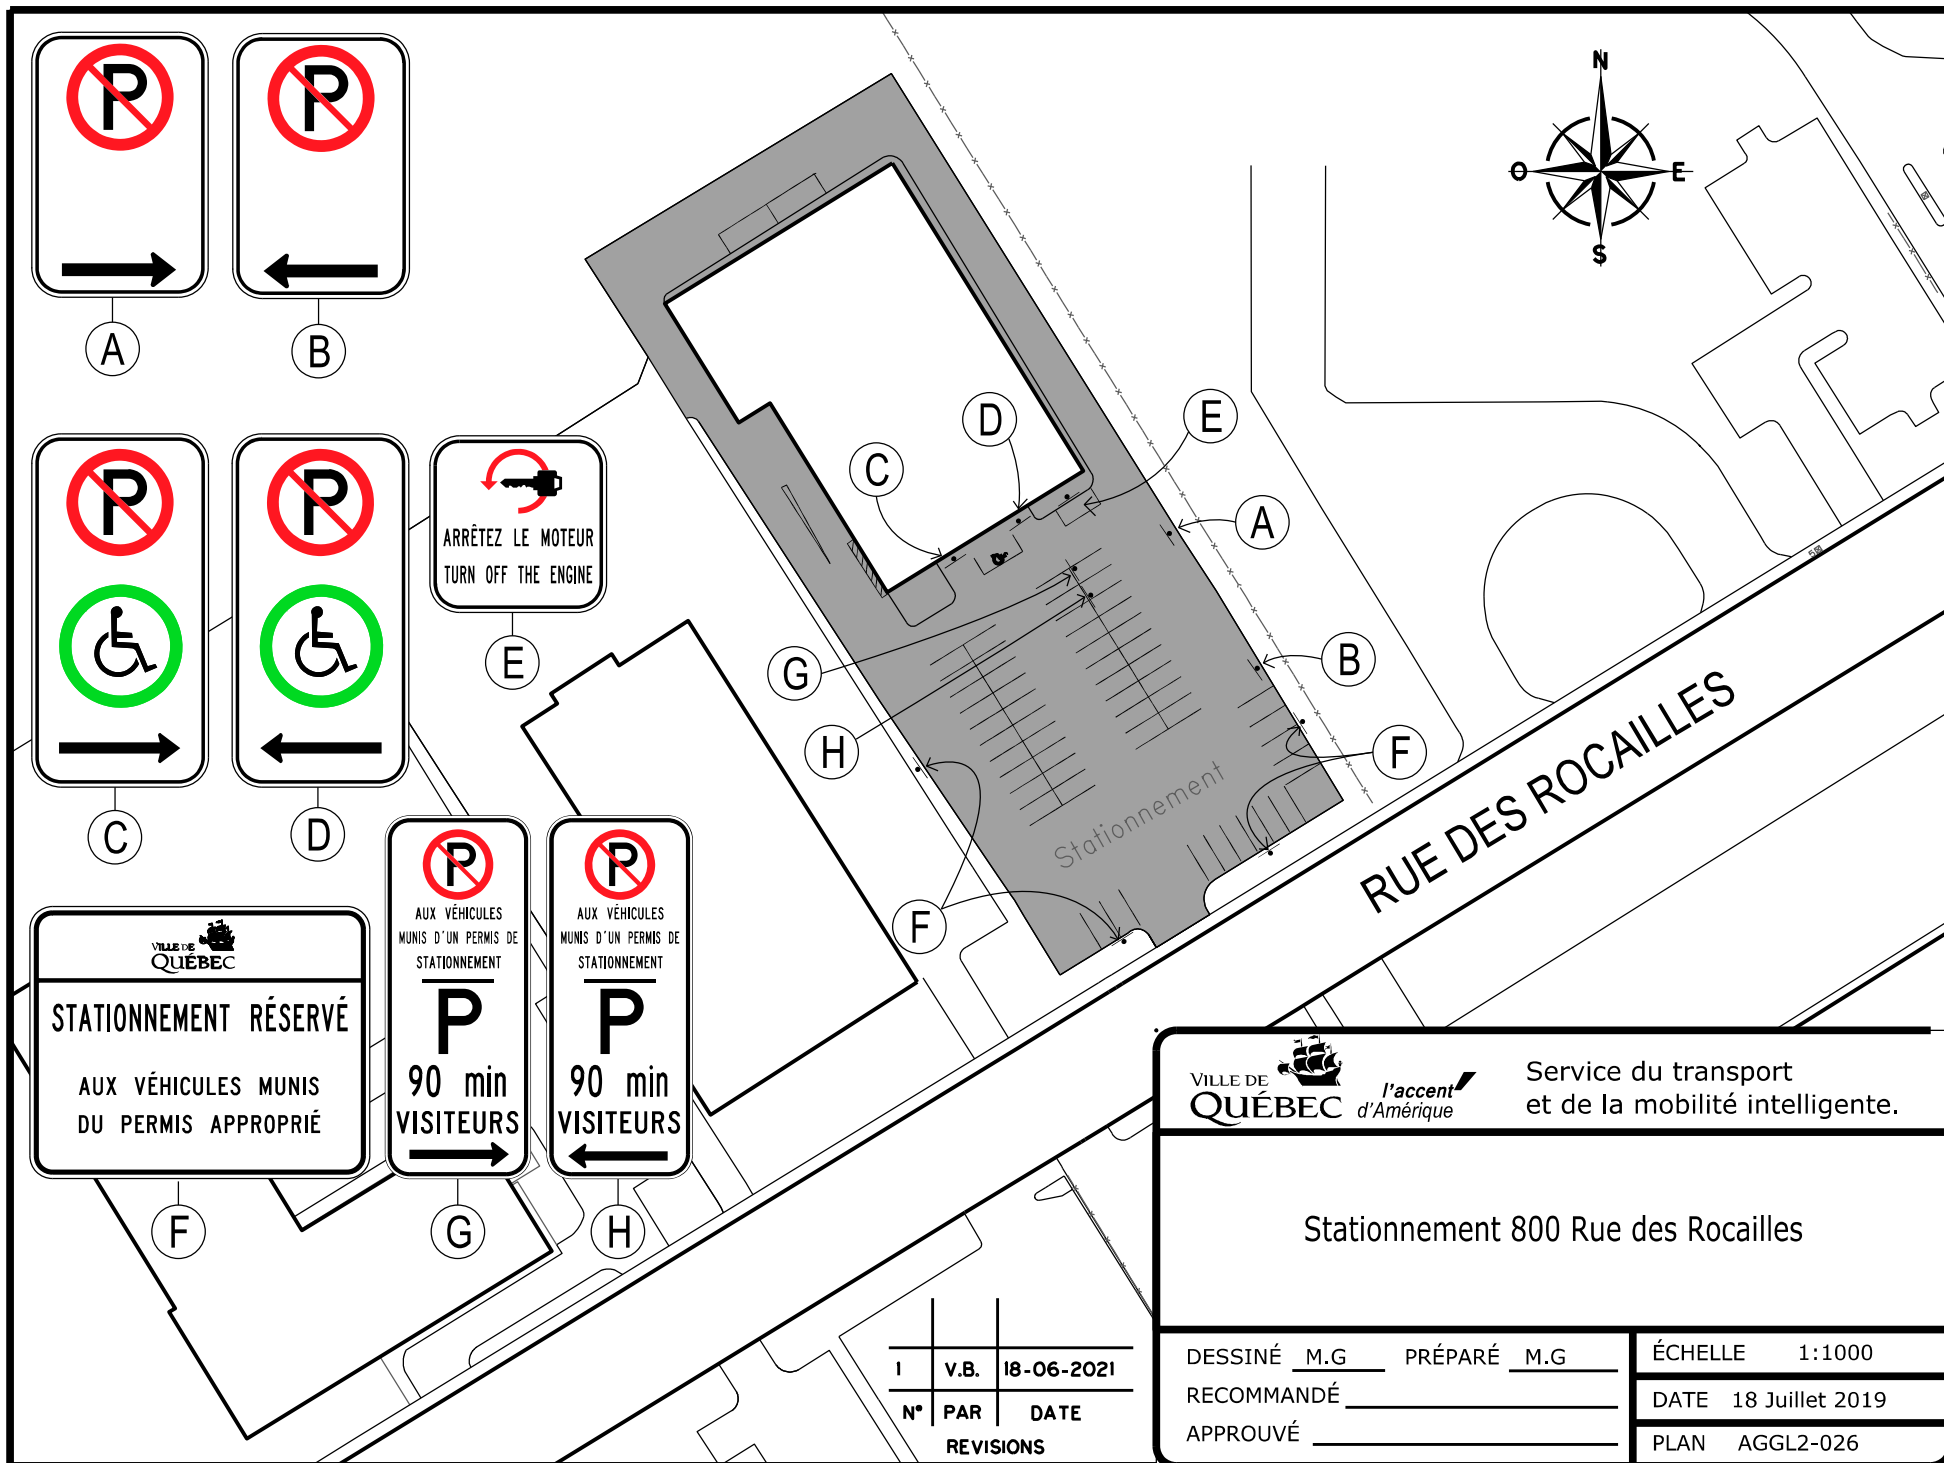


Stationnement 800 Rue des Rocailles

DESSINÉ M.G. PRÉPARÉ M.G.
RECOMMANDÉ _____
APPROUVÉ _____


ÉCHELLE 1:1000
DATE 18 Juillet 2019
PLAN AGGL2-026

I	V.B.	18-06-2021
N°	PAR	DATE
REVISIONS		

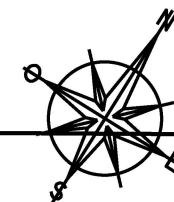

Rue Desrochers

#395

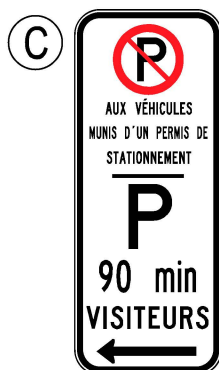

I	V.B.	18-06-2021
N°	PAR	DATE
REVISIONS		



*l'accent
d'Amérique*

Service du transport
et de la mobilité intelligente.


Desrochers

DESSINÉ E.S.T.P. PRÉPARÉ E.S.T.P.
RECOMMANDÉ _____
APPROUVÉ _____

ÉCHELLE 1:800
DATE 4 Octobre 2013
PLAN AGGL2-006

FICHER: AGGL2_006.dgn

DOSSIER: PCE2013007

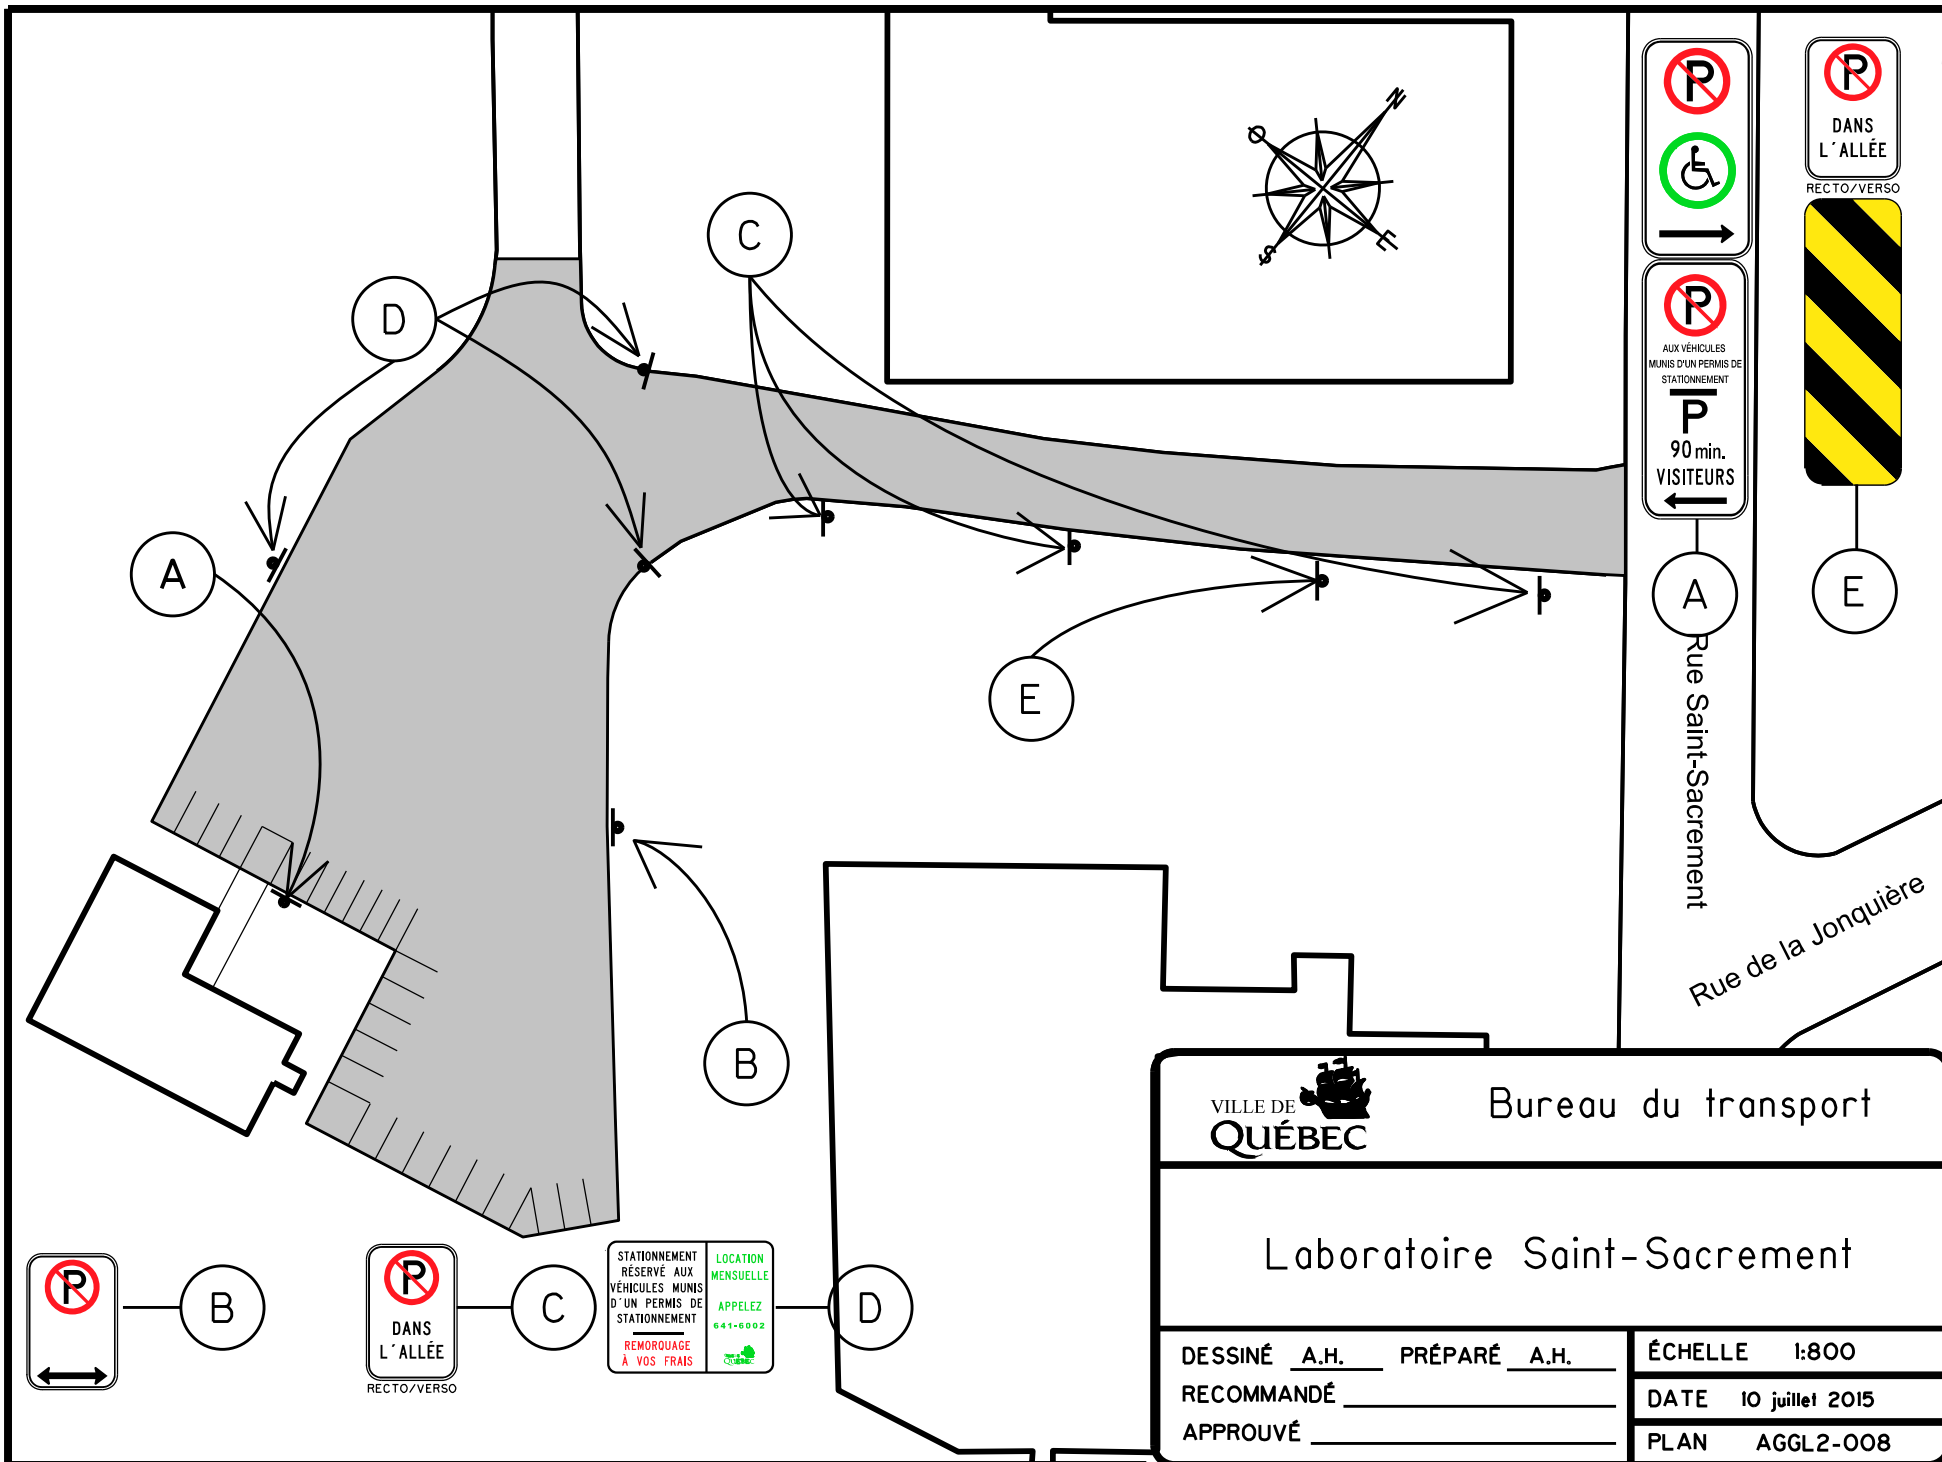


#8182
#8180

Rue Boyer



Boulevard Pierre-Bertrand

#8173

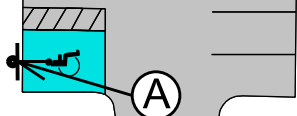

A



Piste cyclable
Corridor des
Cheminots



Service de l'aménagement du territoire
Division du transport

Pierre-Bertrand

DESSINÉ E.S.T.P. PRÉPARÉ E.S.T.P.
RECOMMANDÉ _____
APPROUVÉ _____


ÉCHELLE 1:500

DATE 22 août 2014

PLAN AGGL2-012

Rue de la Pruchière

Boulevard Louis-XIV

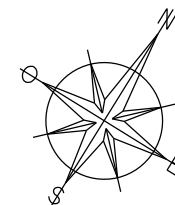

Service de l'aménagement du territoire
Division du transport

Poste de pompage des Gradins

DESSINÉ E.S.T.P. PRÉPARÉ E.S.T.P.


RECOMMANDÉ _____

APPROUVÉ _____

ÉCHELLE 1:400

DATE 27 Septembre 2013

PLAN AGGL2-010

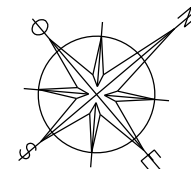

Rue Monseigneur-Plessis

Rue Bourdages



Service de l'aménagement du territoire
Division du transport


Réservoir de rétention Nord-Ouest

DESSINÉ E.ST.P. PRÉPARÉ E.ST.P.
RECOMMANDÉ _____
APPROUVÉ _____

ÉCHELLE 1:750

DATE 27 Septembre 2013

PLAN AGGL2-011

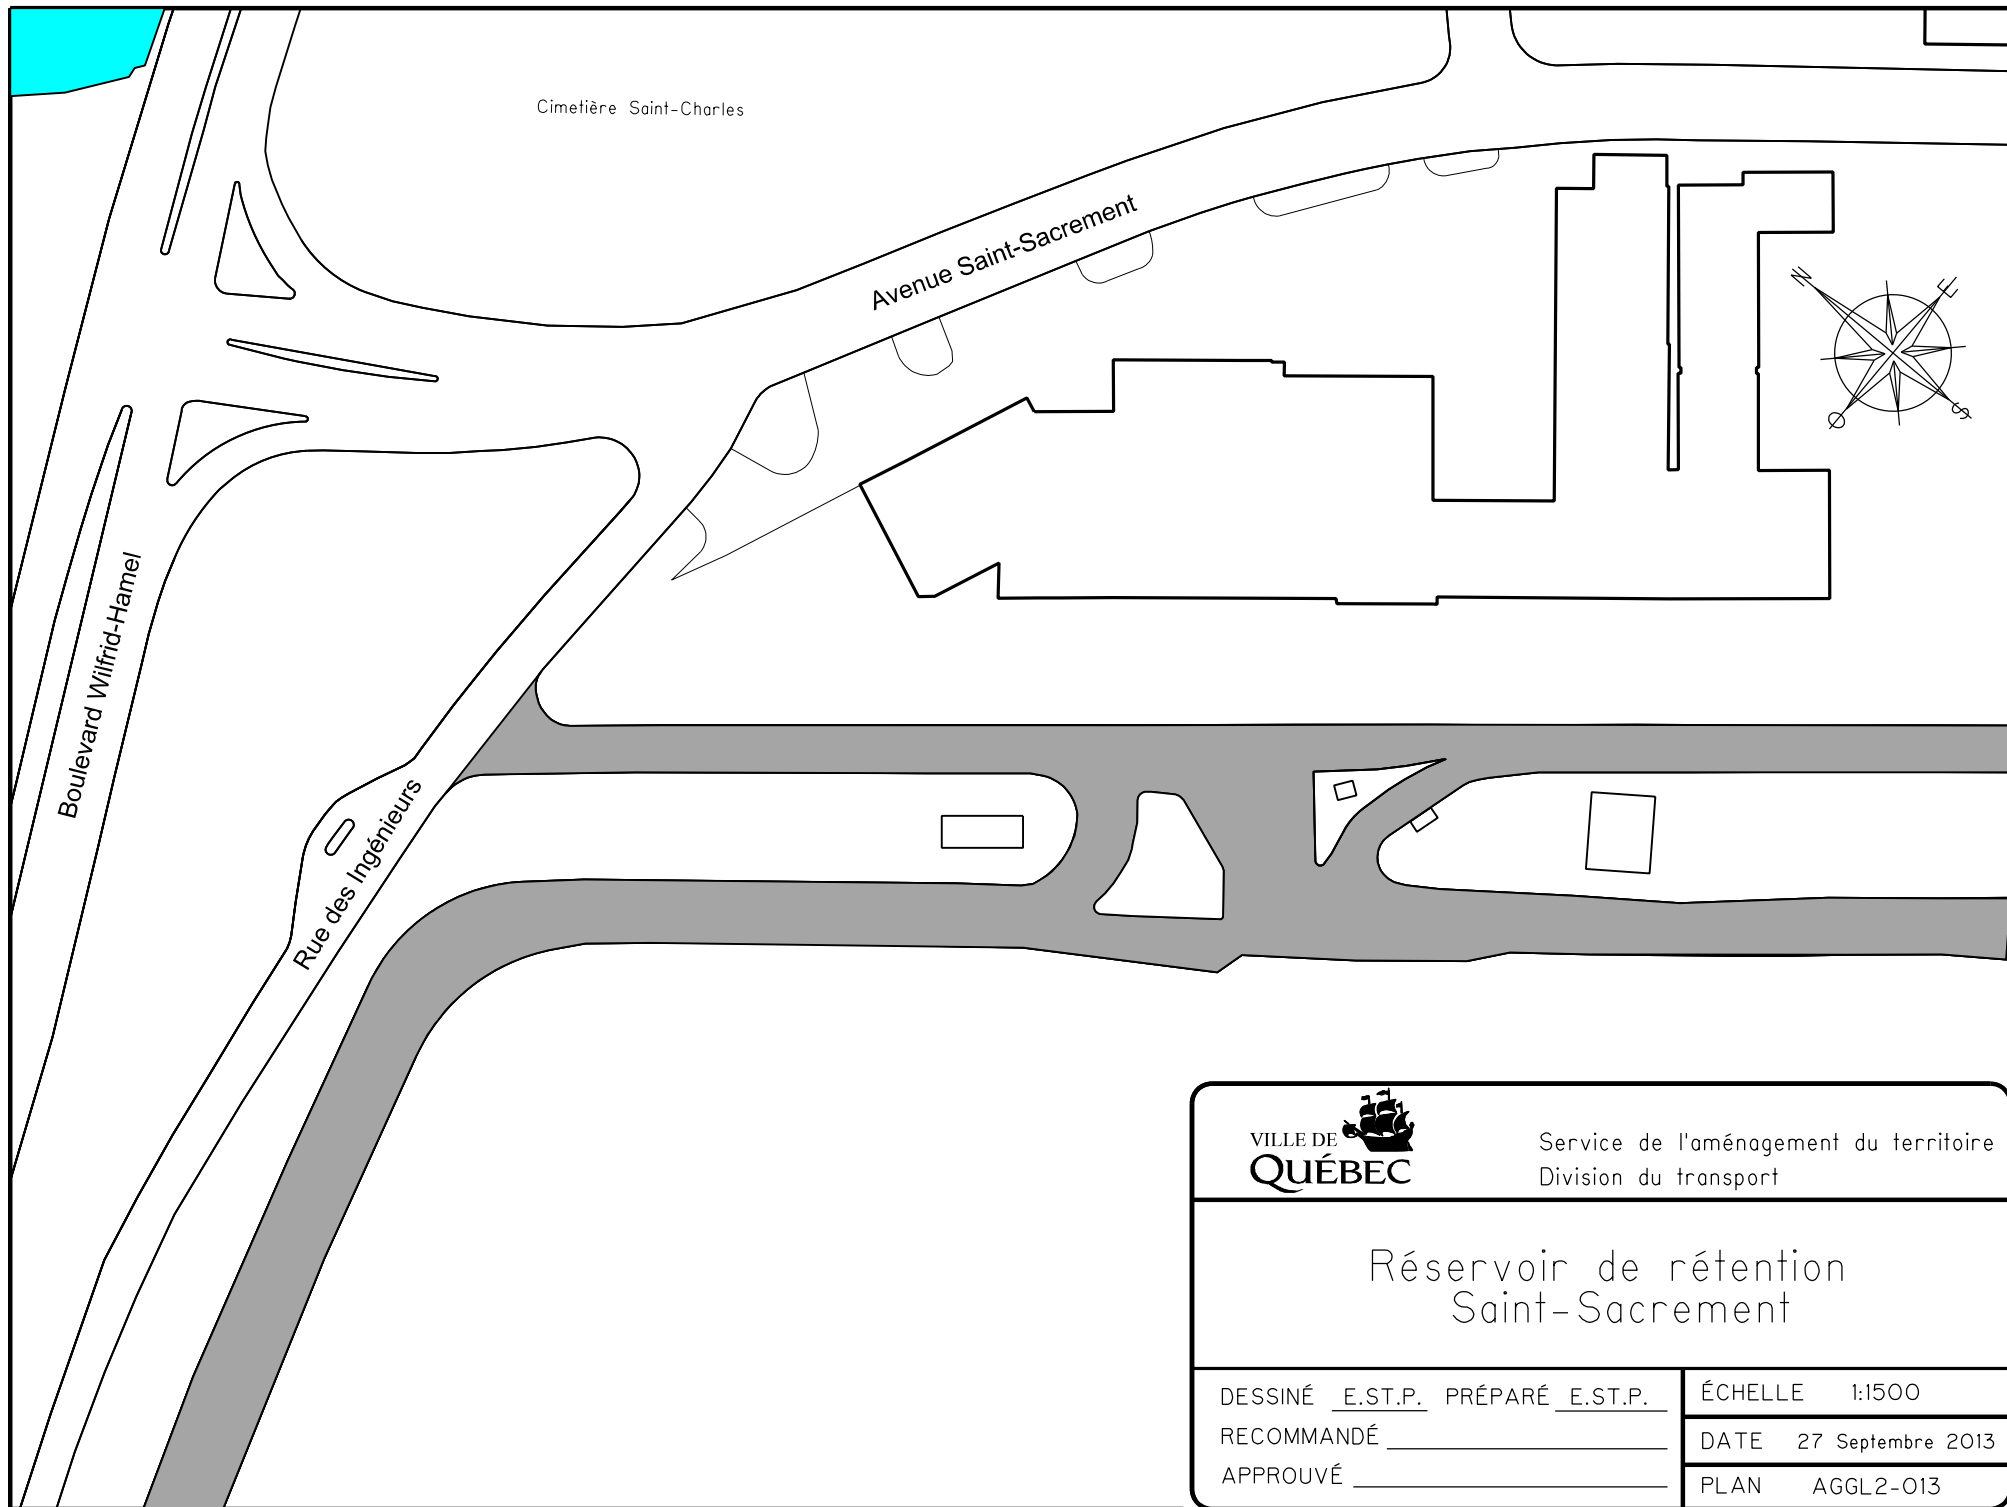

Service de l'aménagement du territoire
Division du transport

Réservoir de rétention Saint-Sacrement

DESSINÉ E.ST.P. PRÉPARÉ E.ST.P.


RECOMMANDÉ _____

APPROUVÉ _____


ÉCHELLE 1:1500

DATE 27 Septembre 2013

PLAN AGGL2-013

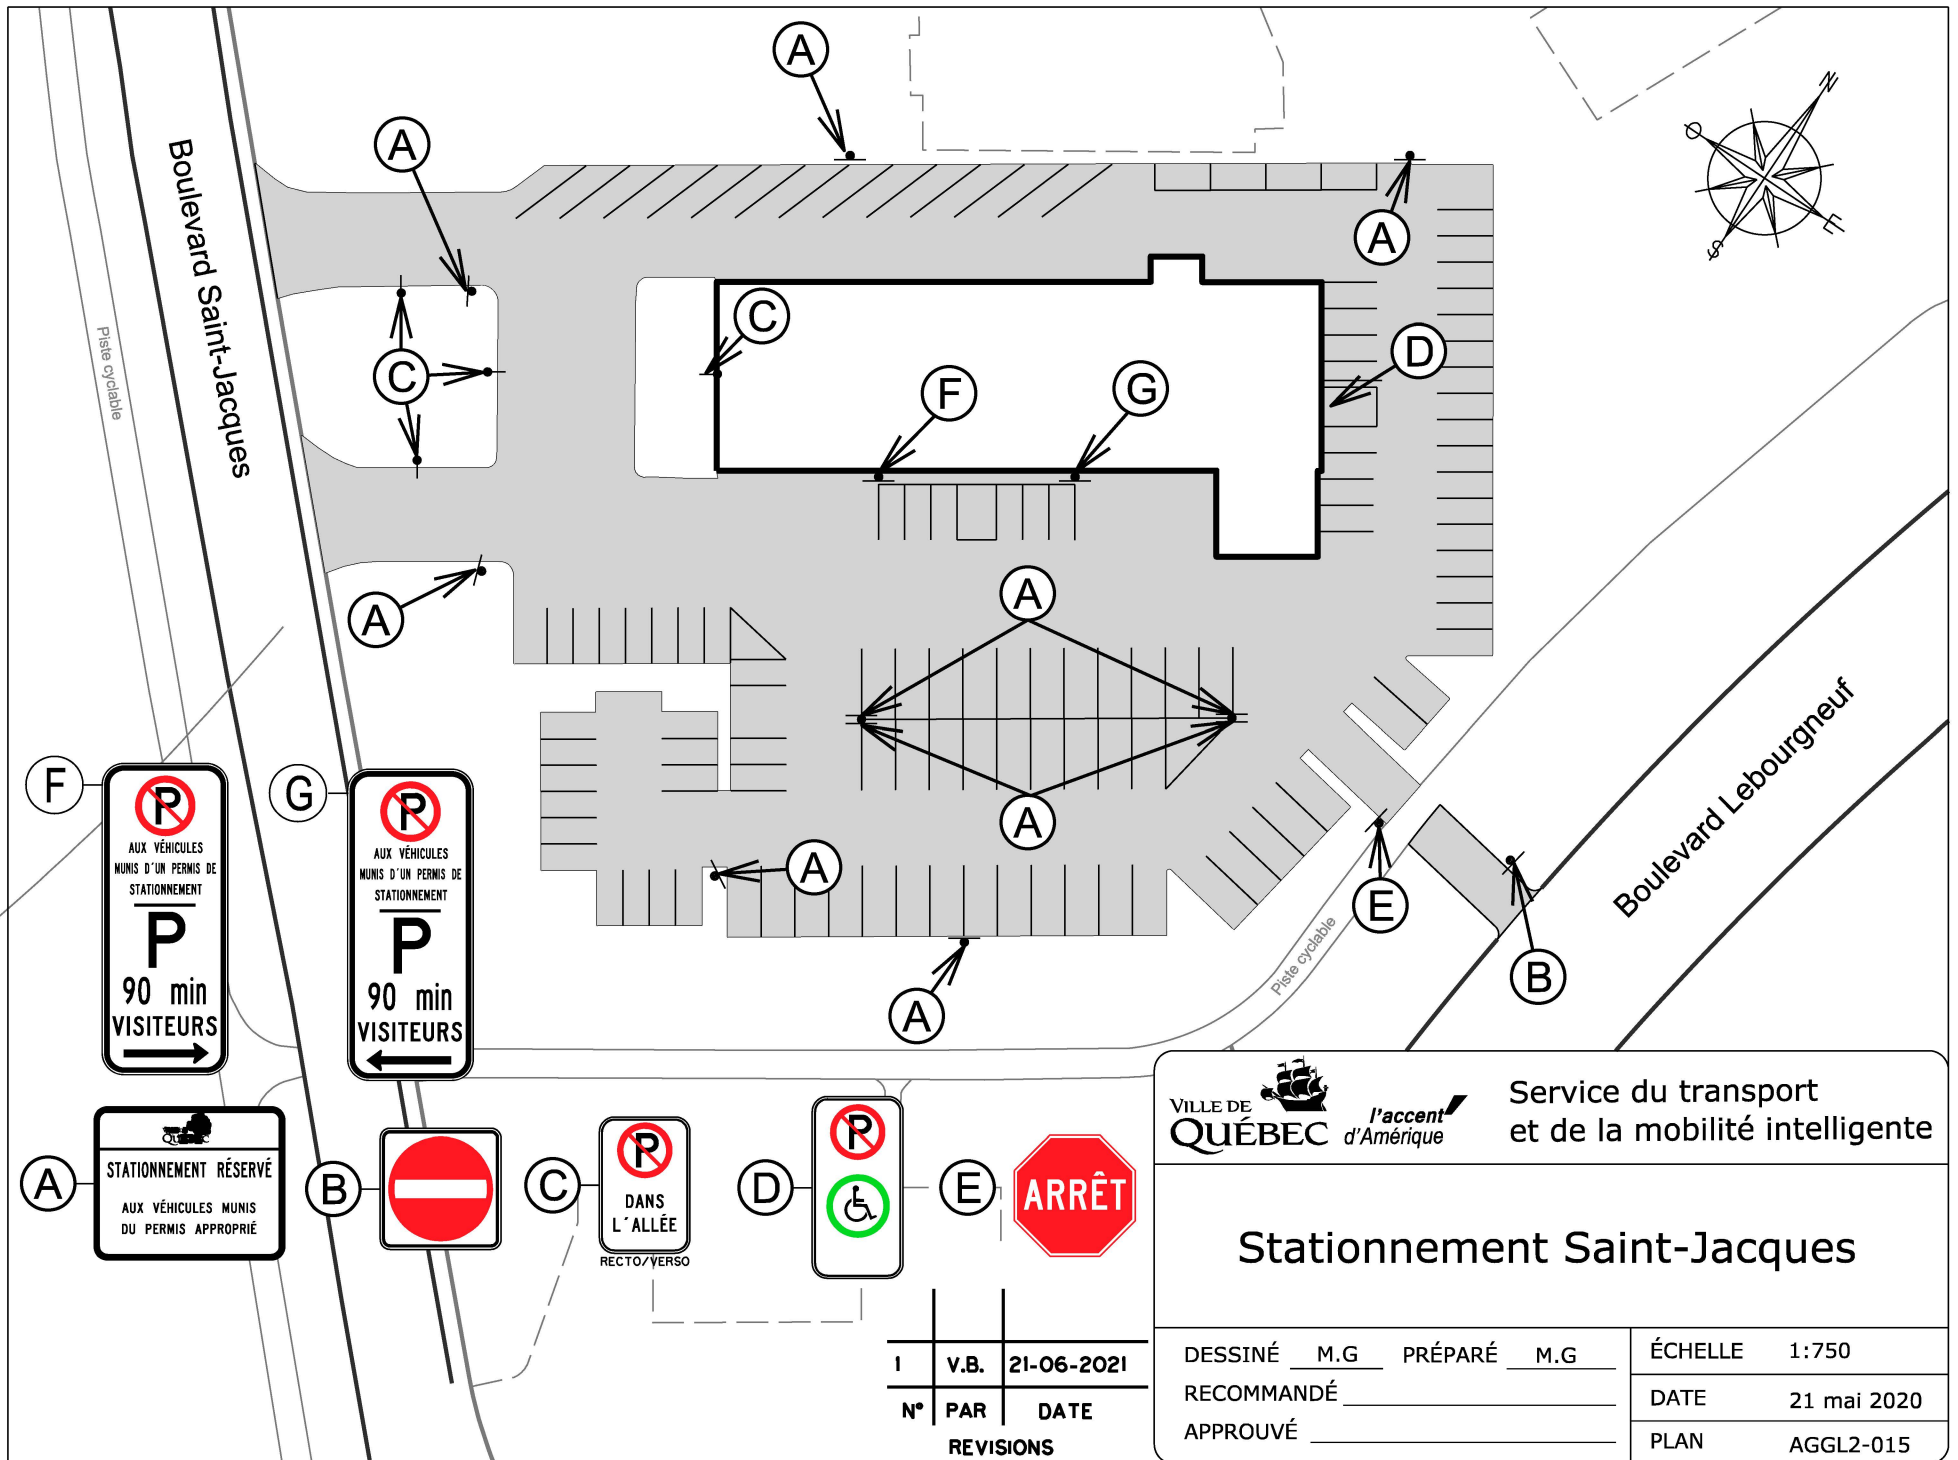

Rivière Saint-Charles

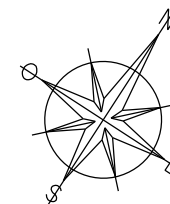

Pont des seigneuries

Avenue Chauveau





Service de l'aménagement du territoire
Division du transport

Station de pompage Chauveau

DESSINÉ E.S.T.P. PRÉPARÉ E.S.T.P.
RECOMMANDÉ _____
APPROUVÉ _____

ÉCHELLE 1:500
DATE 4 Octobre 2013
PLAN AGGL2-016

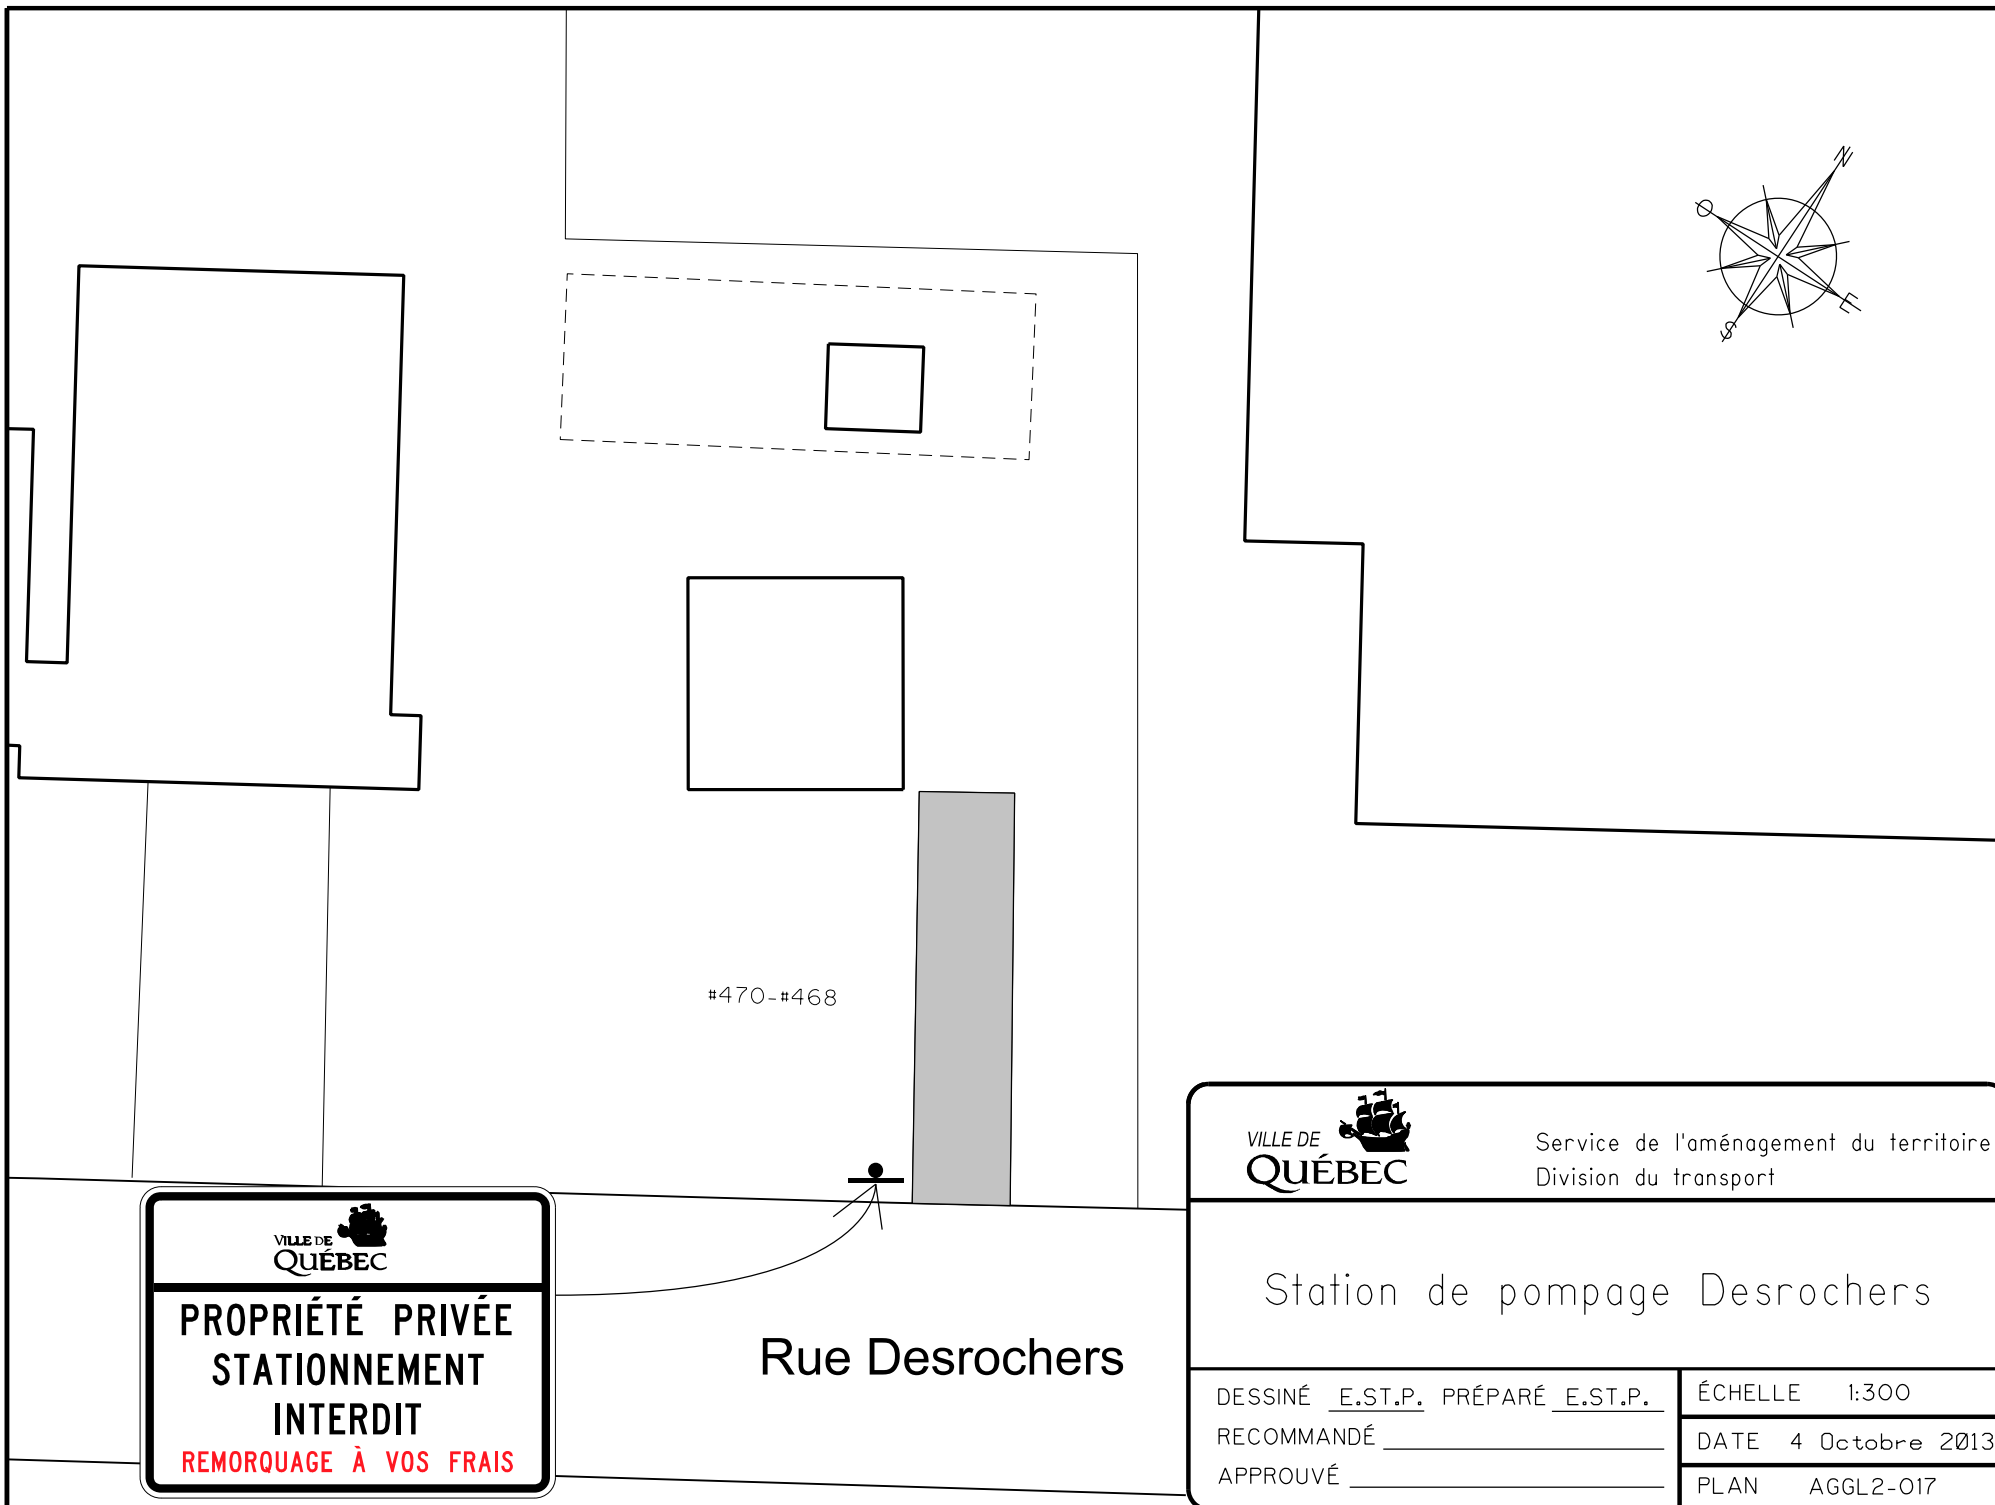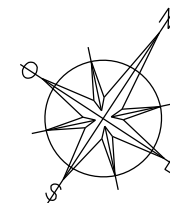


Service de l'aménagement du territoire
Division du transport

Station de pompage Desrochers

DESSINÉ E.ST.P. PRÉPARÉ E.ST.P.
RECOMMANDÉ _____
APPROUVÉ _____

ÉCHELLE 1:300
DATE 4 Octobre 2013
PLAN AGGL2-017

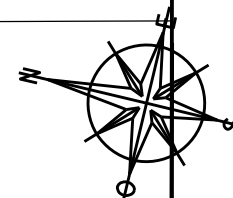

#2570

Boulevard du Parc-Technologique



Service de l'aménagement du territoire
Division du transport

Station de pompage Parc-Technologique

DESSINÉ E.ST.P. PRÉPARÉ E.ST.P.

RECOMMANDÉ _____


APPROUVÉ _____

ÉCHELLE 1:600




DATE 20 juillet 2014

PLAN AGGL2-018

Rue Antonio-Patry

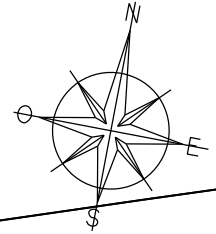

Rue Pépin

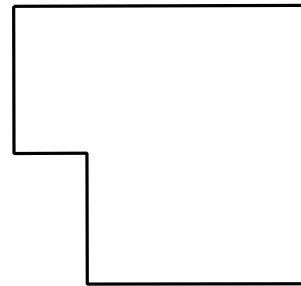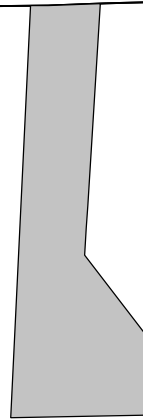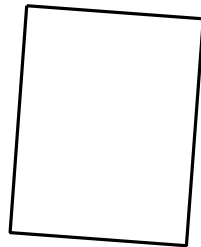

Rivière Saint-Charles



Service de l'aménagement du territoire
Division du transport

Station de pompage Pépin

DESSINÉ E.ST.P. PRÉPARÉ E.ST.P.

RECOMMANDÉ _____

APPROUVÉ _____

ÉCHELLE 1:400

DATE 4 Octobre 2013

PLAN AGGL2-020


Avenue Marivaux

Avenue Saint-Léandre

Rivière Saint-Charles

Boulevard Père-Lelièvre

Pont du Parc-des-Saules

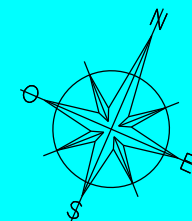

Service de l'aménagement du territoire
Division du transport


Station de pompage Saint-Léandre

DESSINÉ E.S.T.P. PRÉPARÉ E.S.T.P.
RECOMMANDÉ _____
APPROUVÉ _____

ÉCHELLE 1:400

DATE 4 Octobre 2013

PLAN AGGL2-021

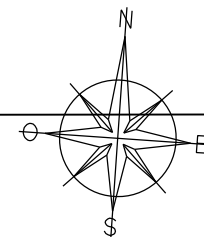

Rue Bourdages

Stationnement

Stationnement



Service de l'aménagement du territoire
Division du transport


Station de pompage Vanier

DESSINÉ E.ST.P. PRÉPARÉ E.ST.P.
RECOMMANDÉ _____
APPROUVÉ _____

ÉCHELLE 1:400

DATE 4 Octobre 2013

PLAN AGGL2-022

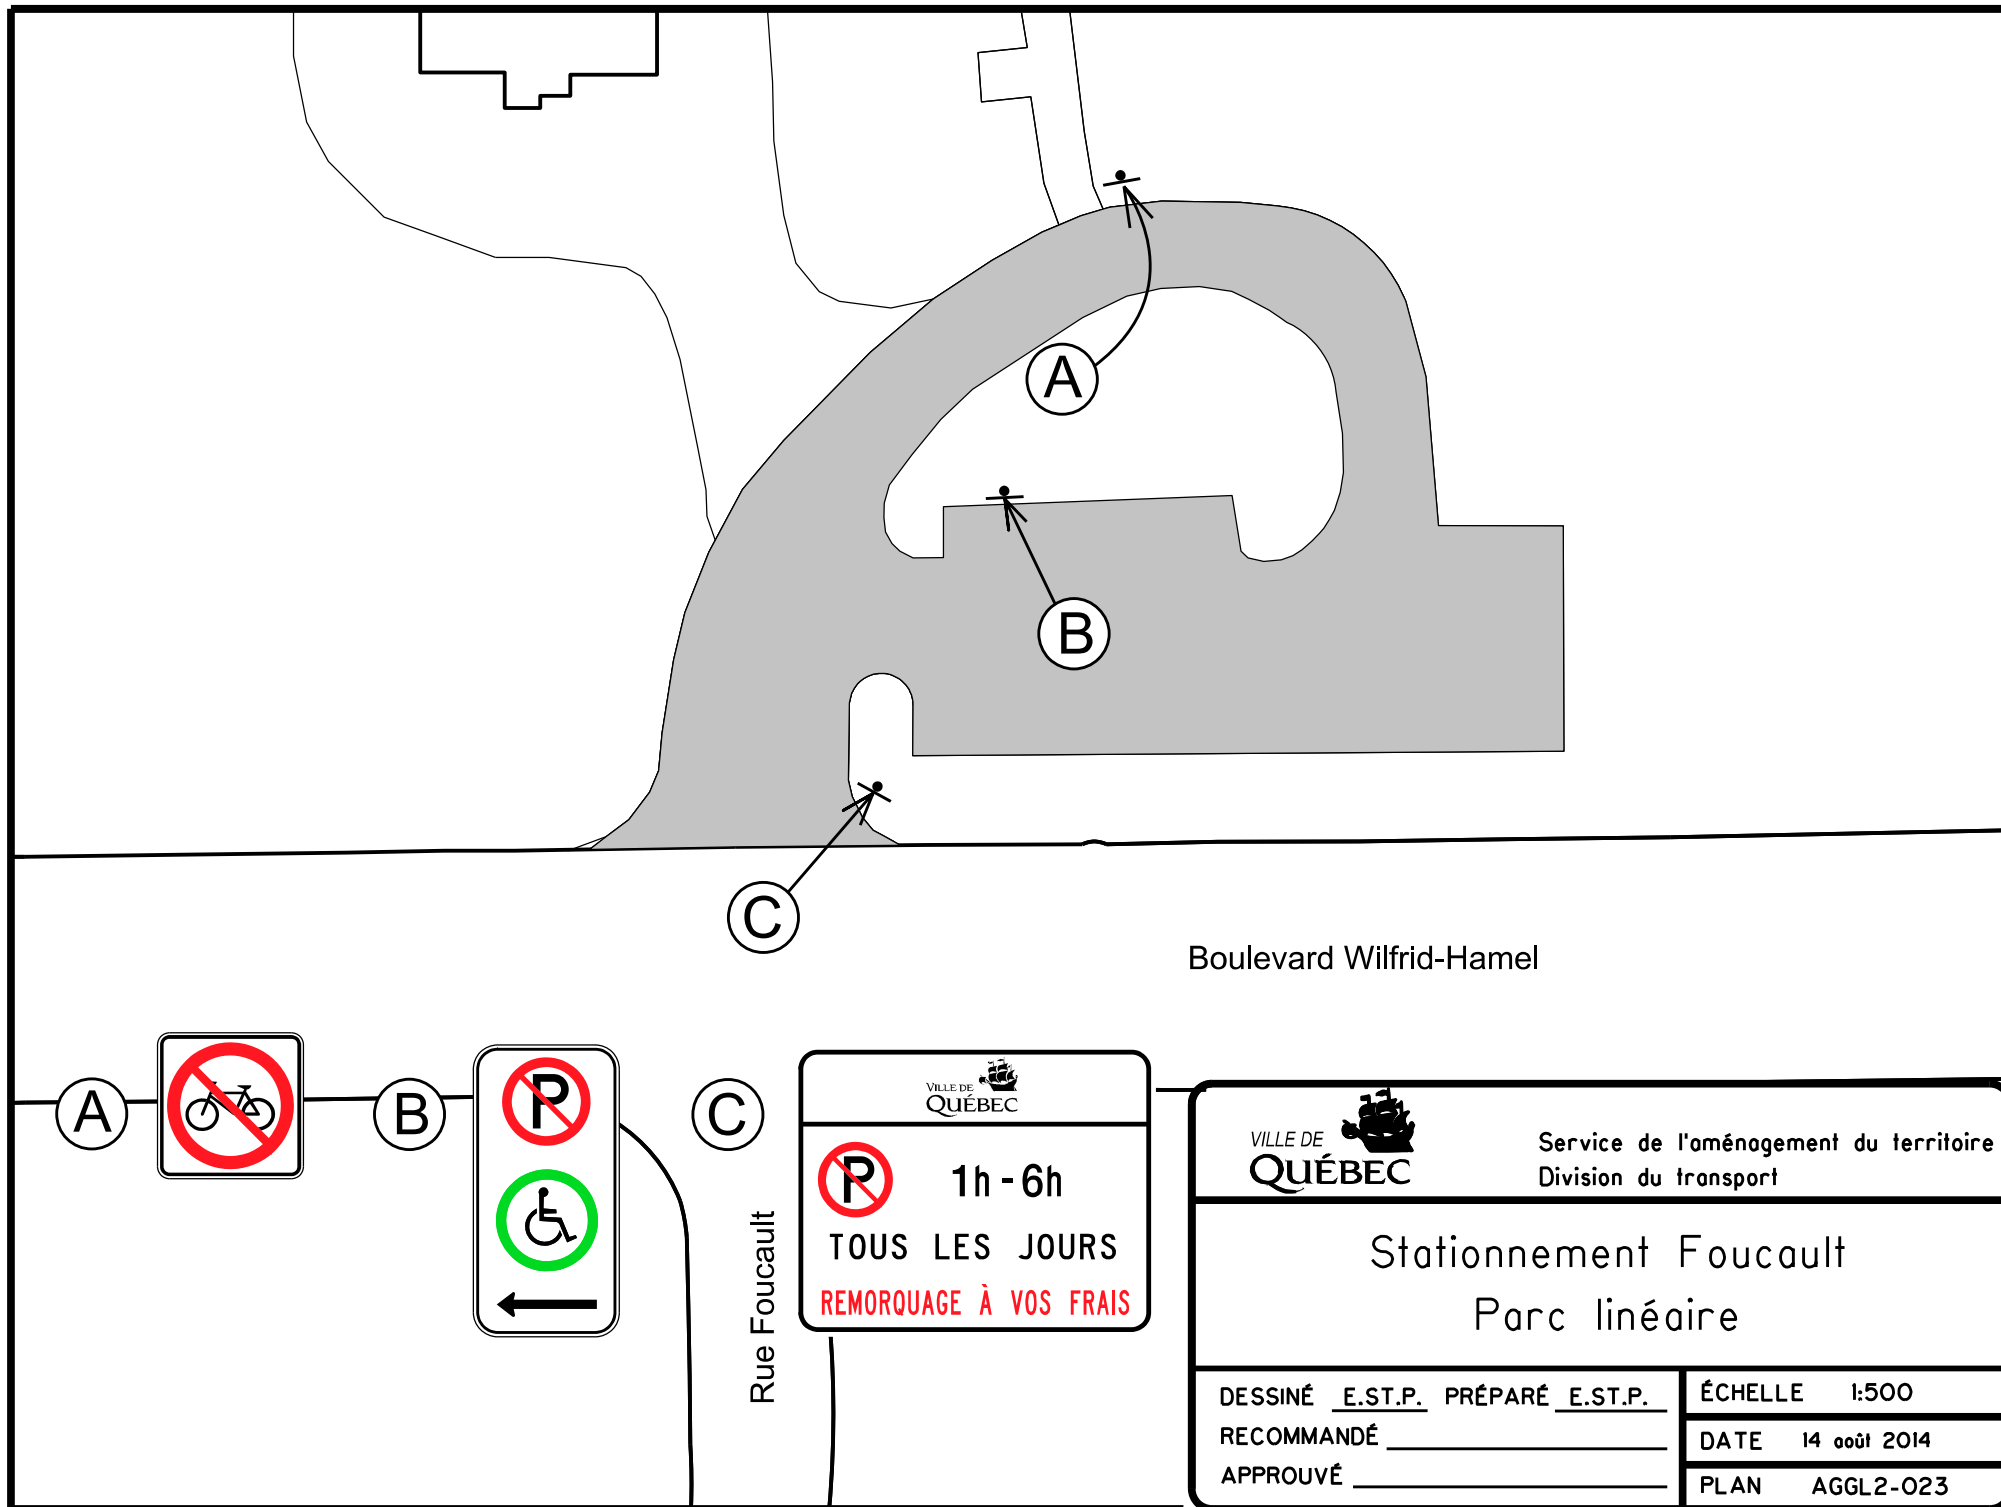

A



B




C



 VILLE DE QUÉBEC		Service de l'aménagement du territoire Division du transport	
Stationnement Foucault Parc linéaire			
DESSINÉ <u>E.S.T.P.</u>		PRÉPARÉ <u>E.S.T.P.</u>	
RECOMMANDÉ _____		DATE 14 août 2014	
APPROUVÉ _____		PLAN AGGL2-023	

Wilfrid-Hamel

IGA

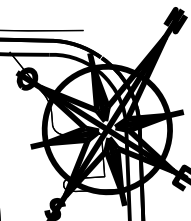

VILLE DE
QUÉBEC

Service de l'aménagement du territoire
Division du transport

STATIONNEMENT WILFRID-HAMEL

DESSINÉ E.ST.P. PRÉPARÉ E.ST.P.


RECOMMANDÉ _____


APPROUVÉ _____

ÉCHELLE 1:1000


DATE 4 Octobre 2013

PLAN AGGL2-024

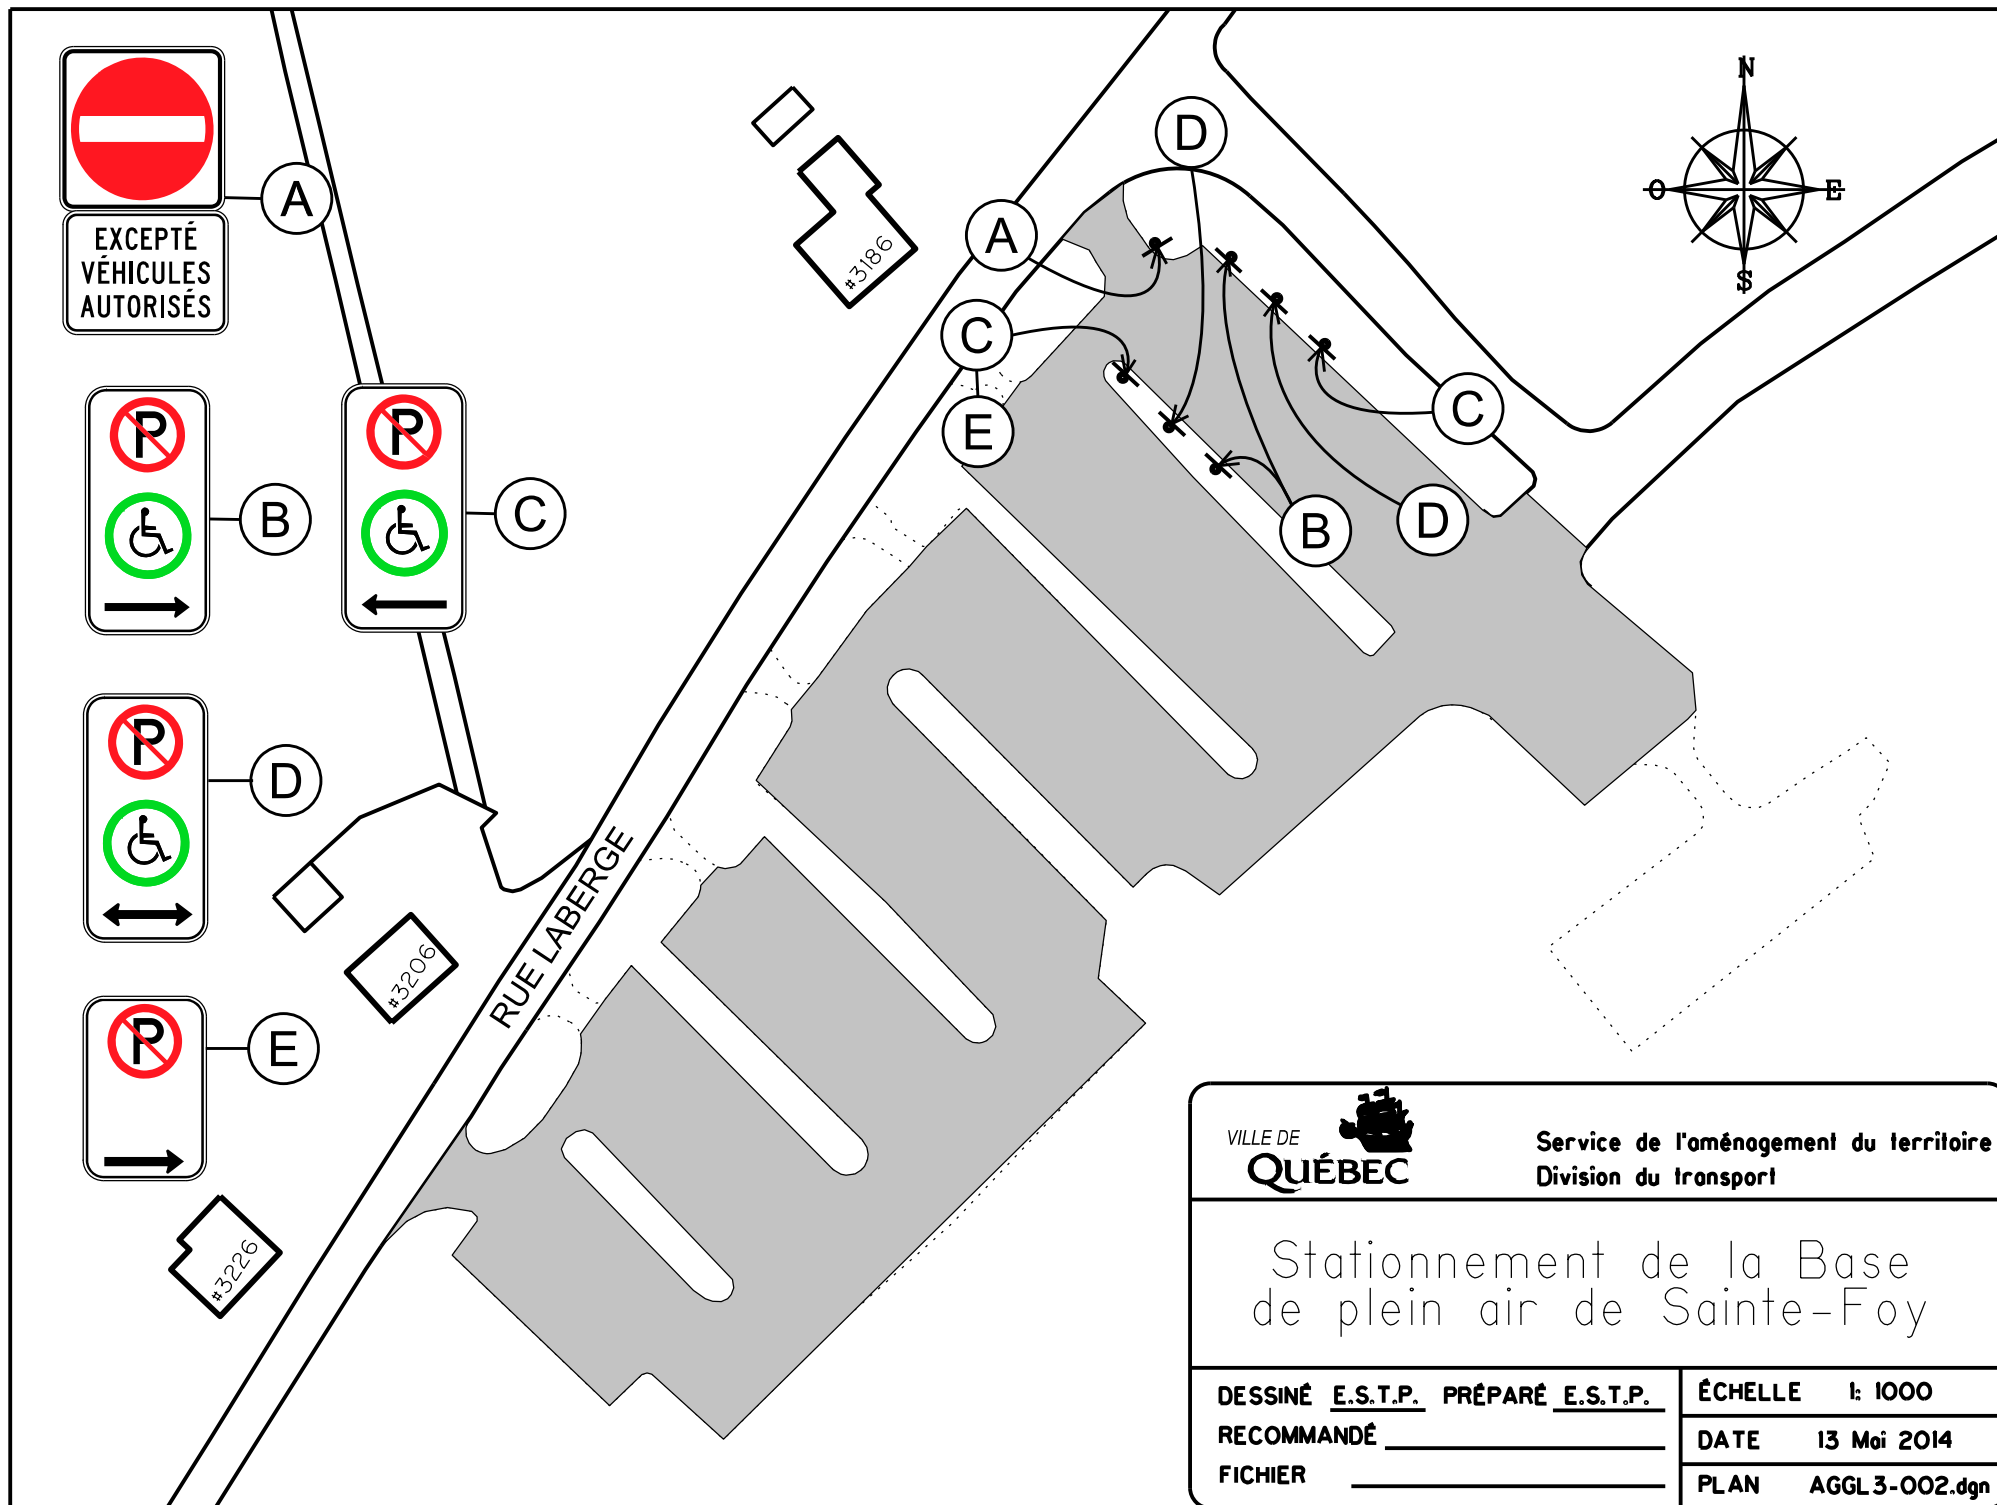

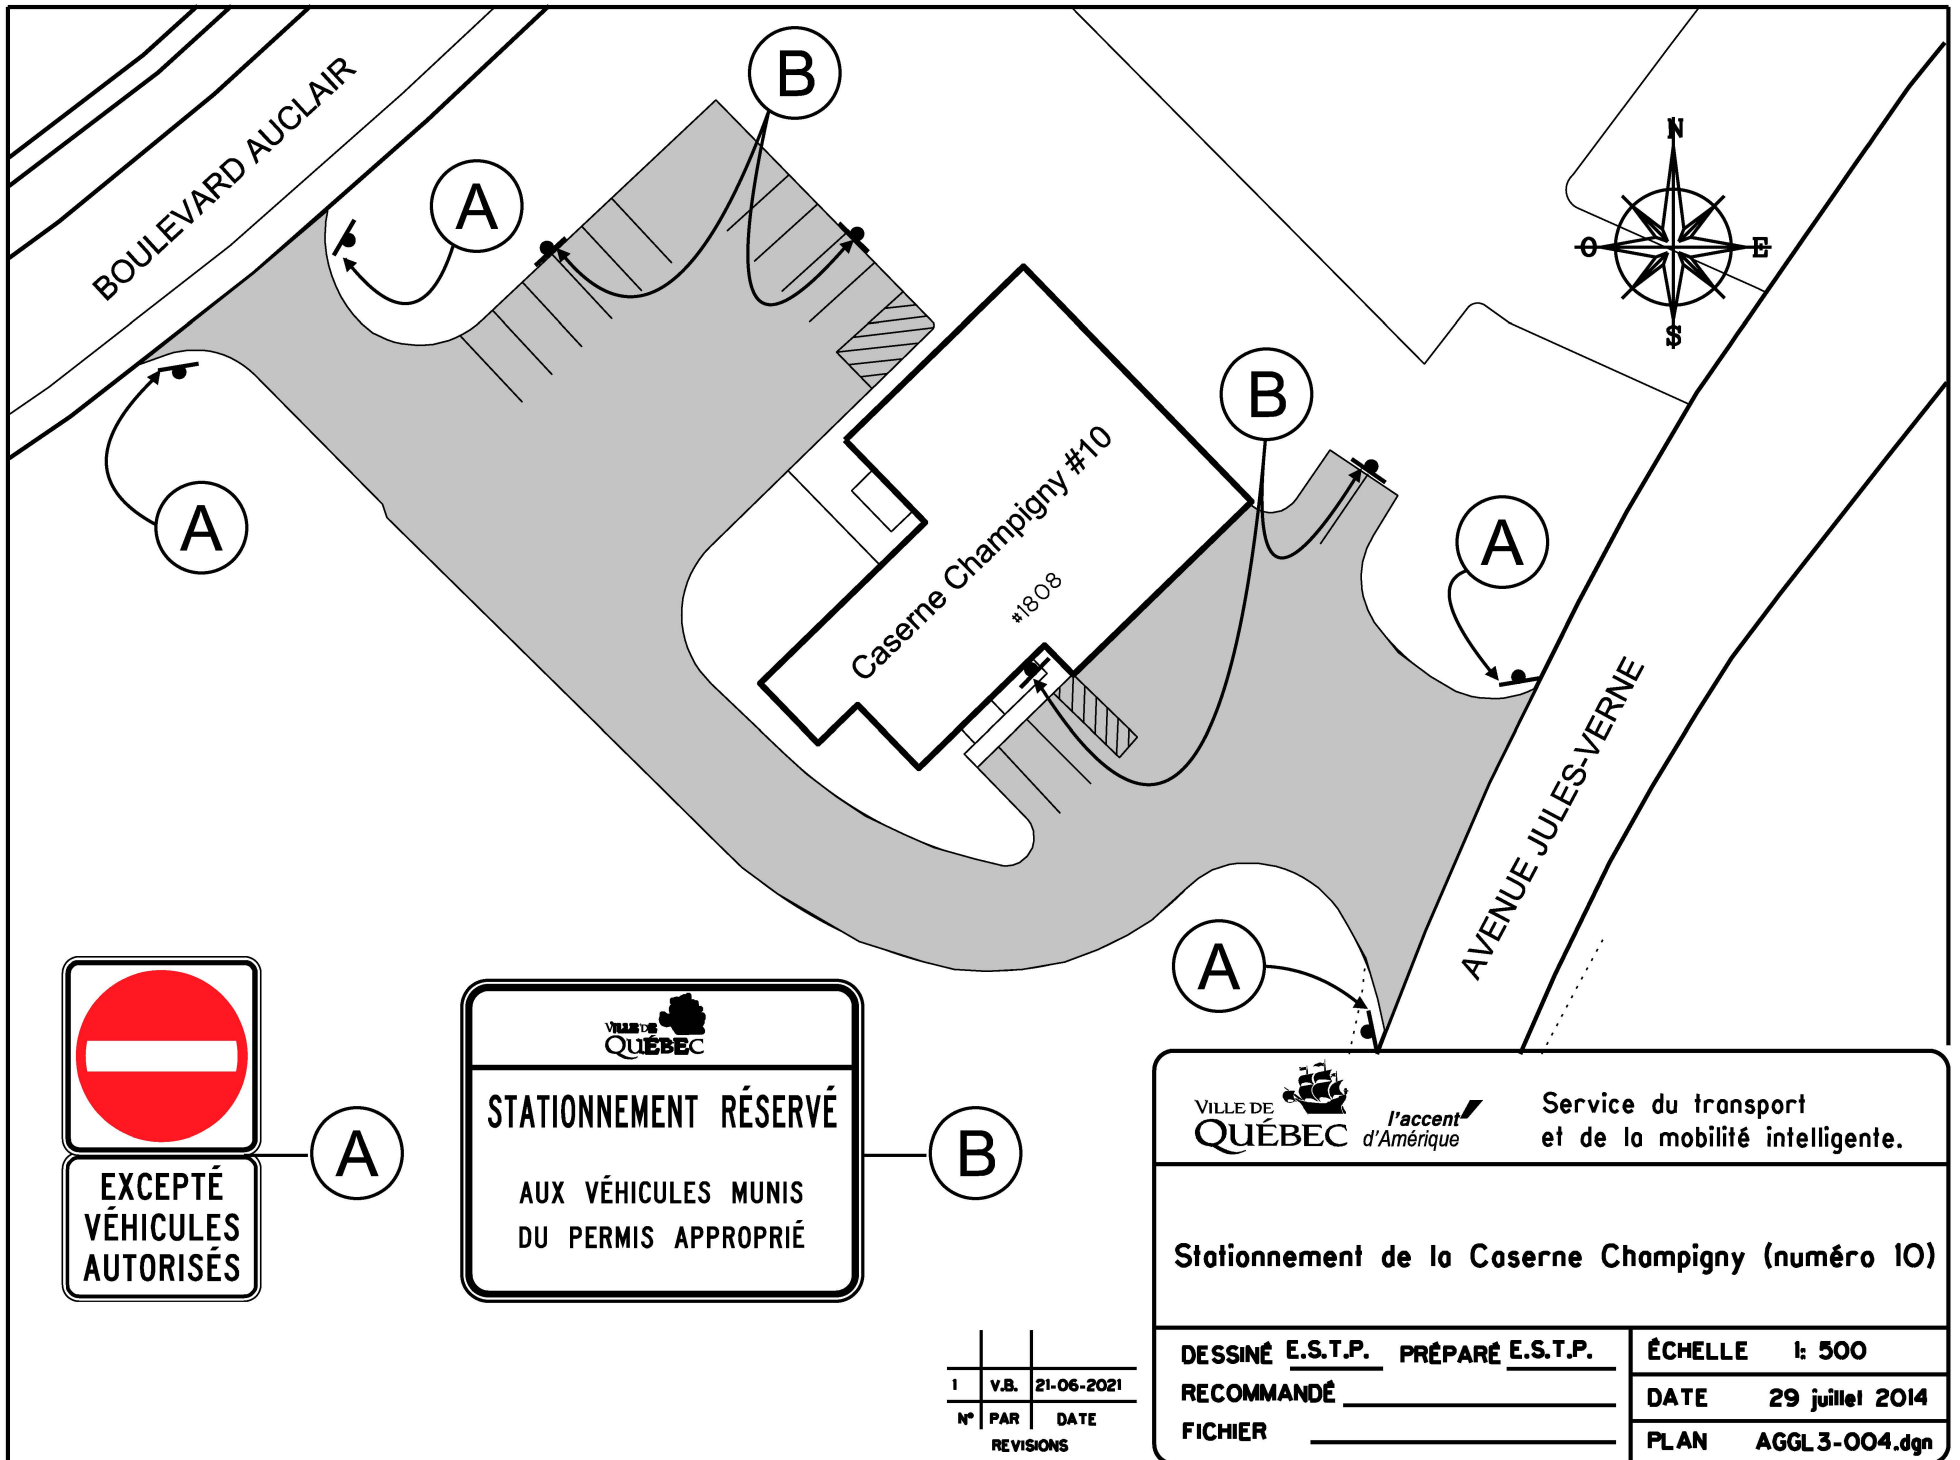

 		Service du transport et de la mobilité intelligente.	
Stationnement de la Caserne Champigny (numéro 10)			
DESSINÉ E.S.T.P. PRÉPARÉ E.S.T.P.		ÉCHELLE 1: 500	
RECOMMANDÉ _____		DATE 29 juillet 2014	
FICHER _____		PLAN AGGL3-004.dgn	
FICHER: AGGL3_004.dgn		DOSSIER: PCE2013007	

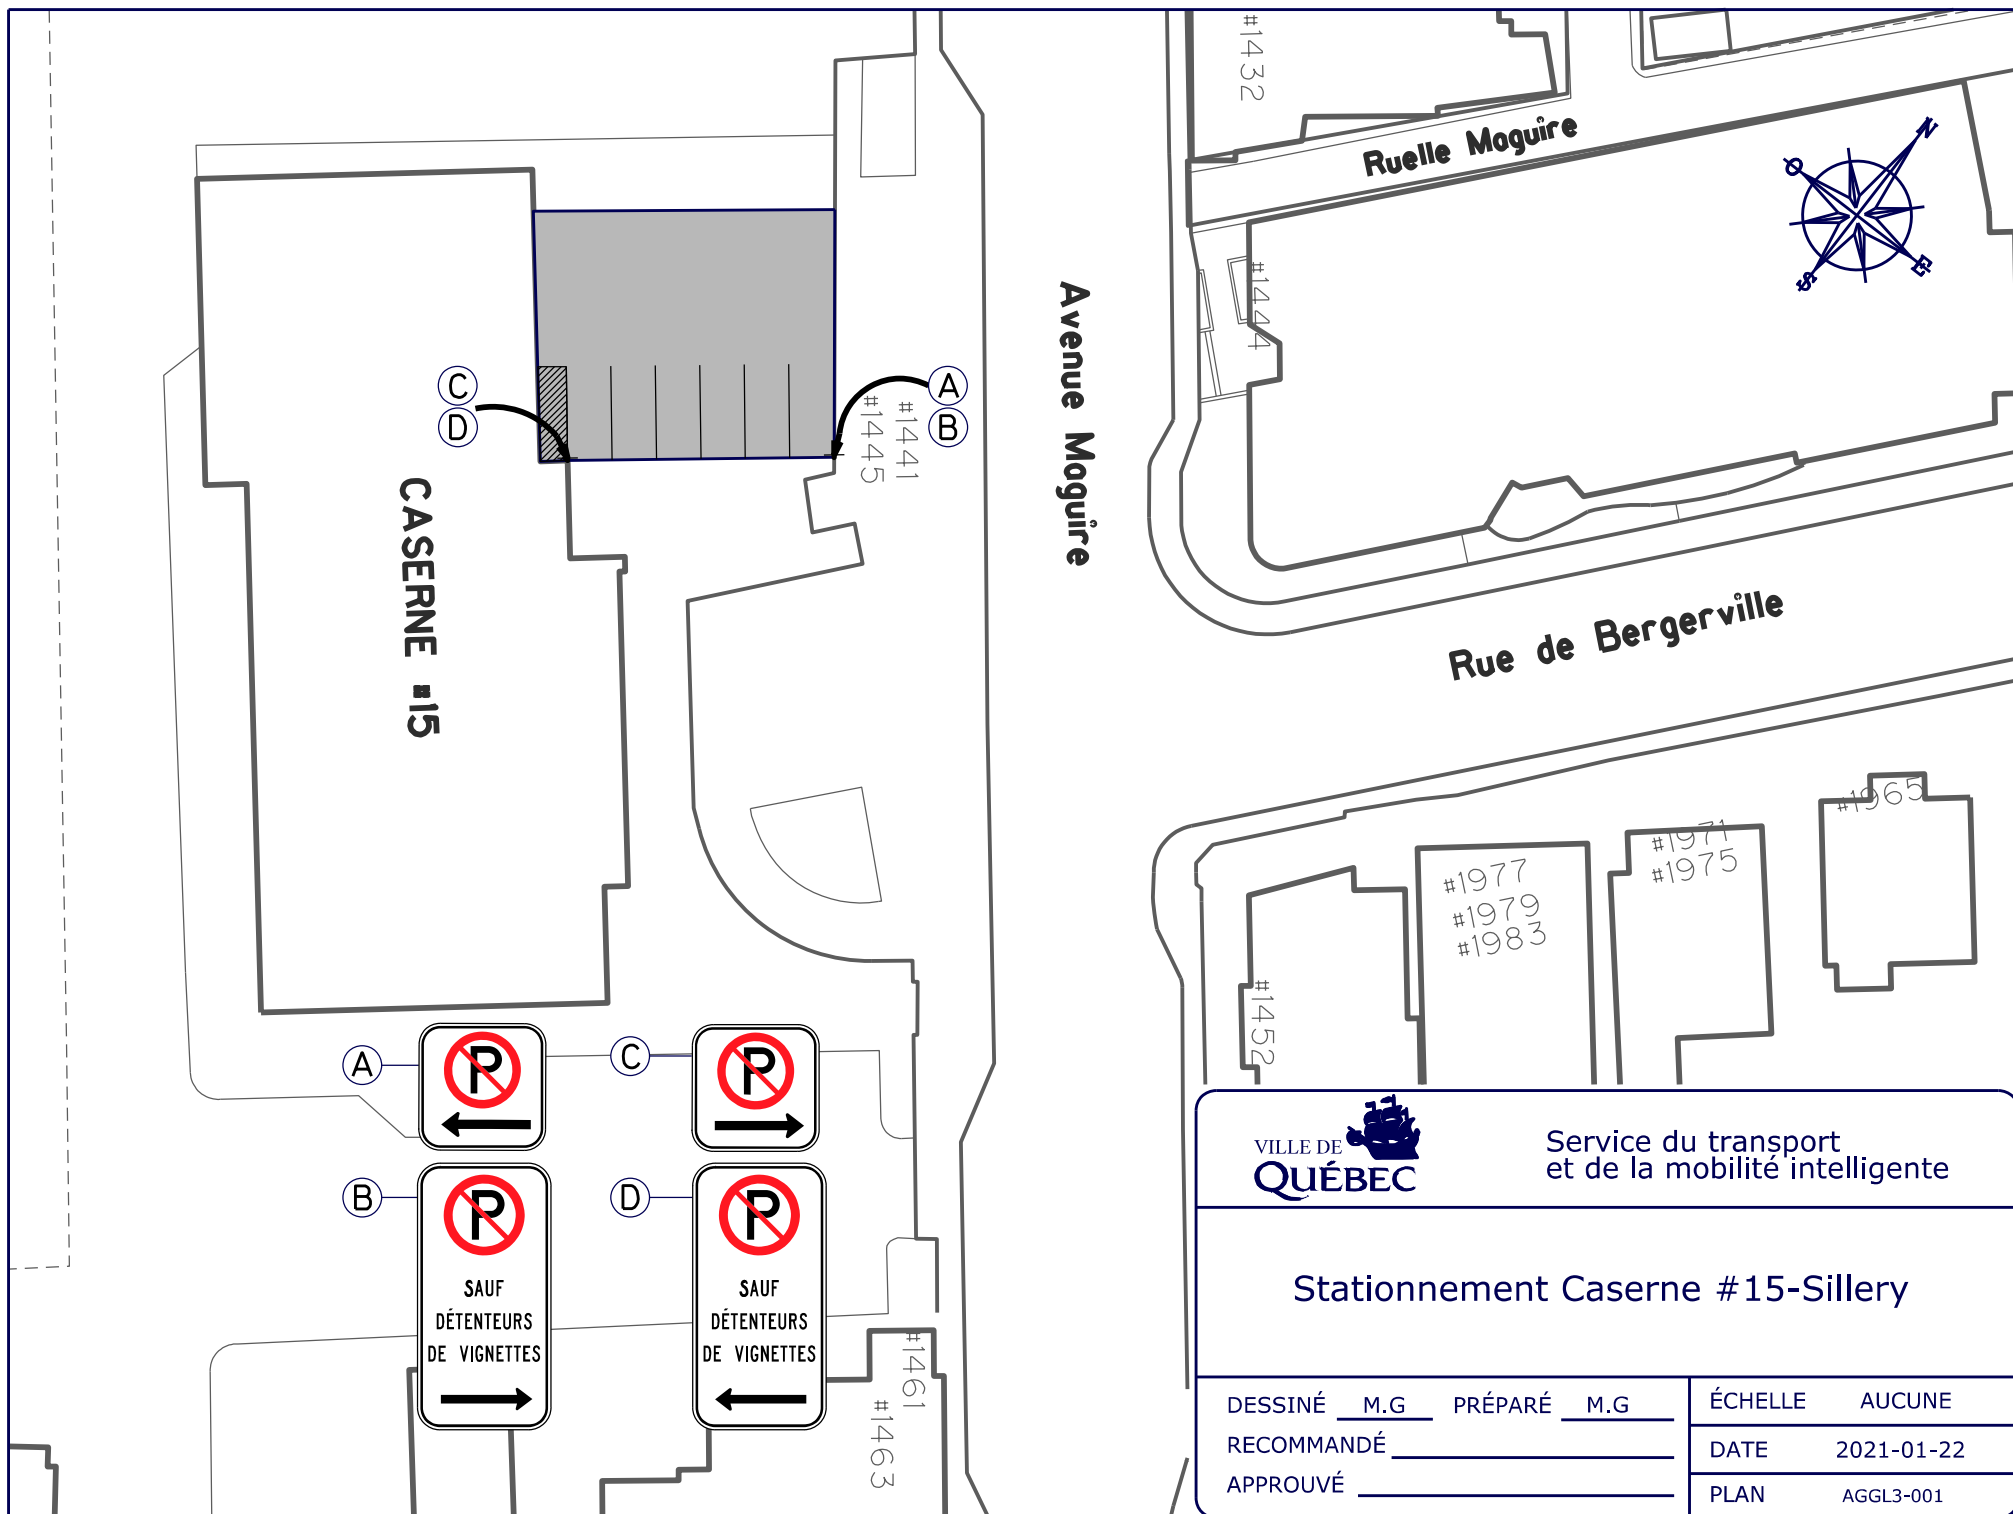


Service du transport
et de la mobilité intelligente

Stationnement Caserne #15-Sillery

DESSINÉ M.G PRÉPARÉ M.G
RECOMMANDÉ _____
APPROUVÉ _____

ÉCHELLE	AUCUNE
DATE	2021-01-22
PLAN	AGGL3-001

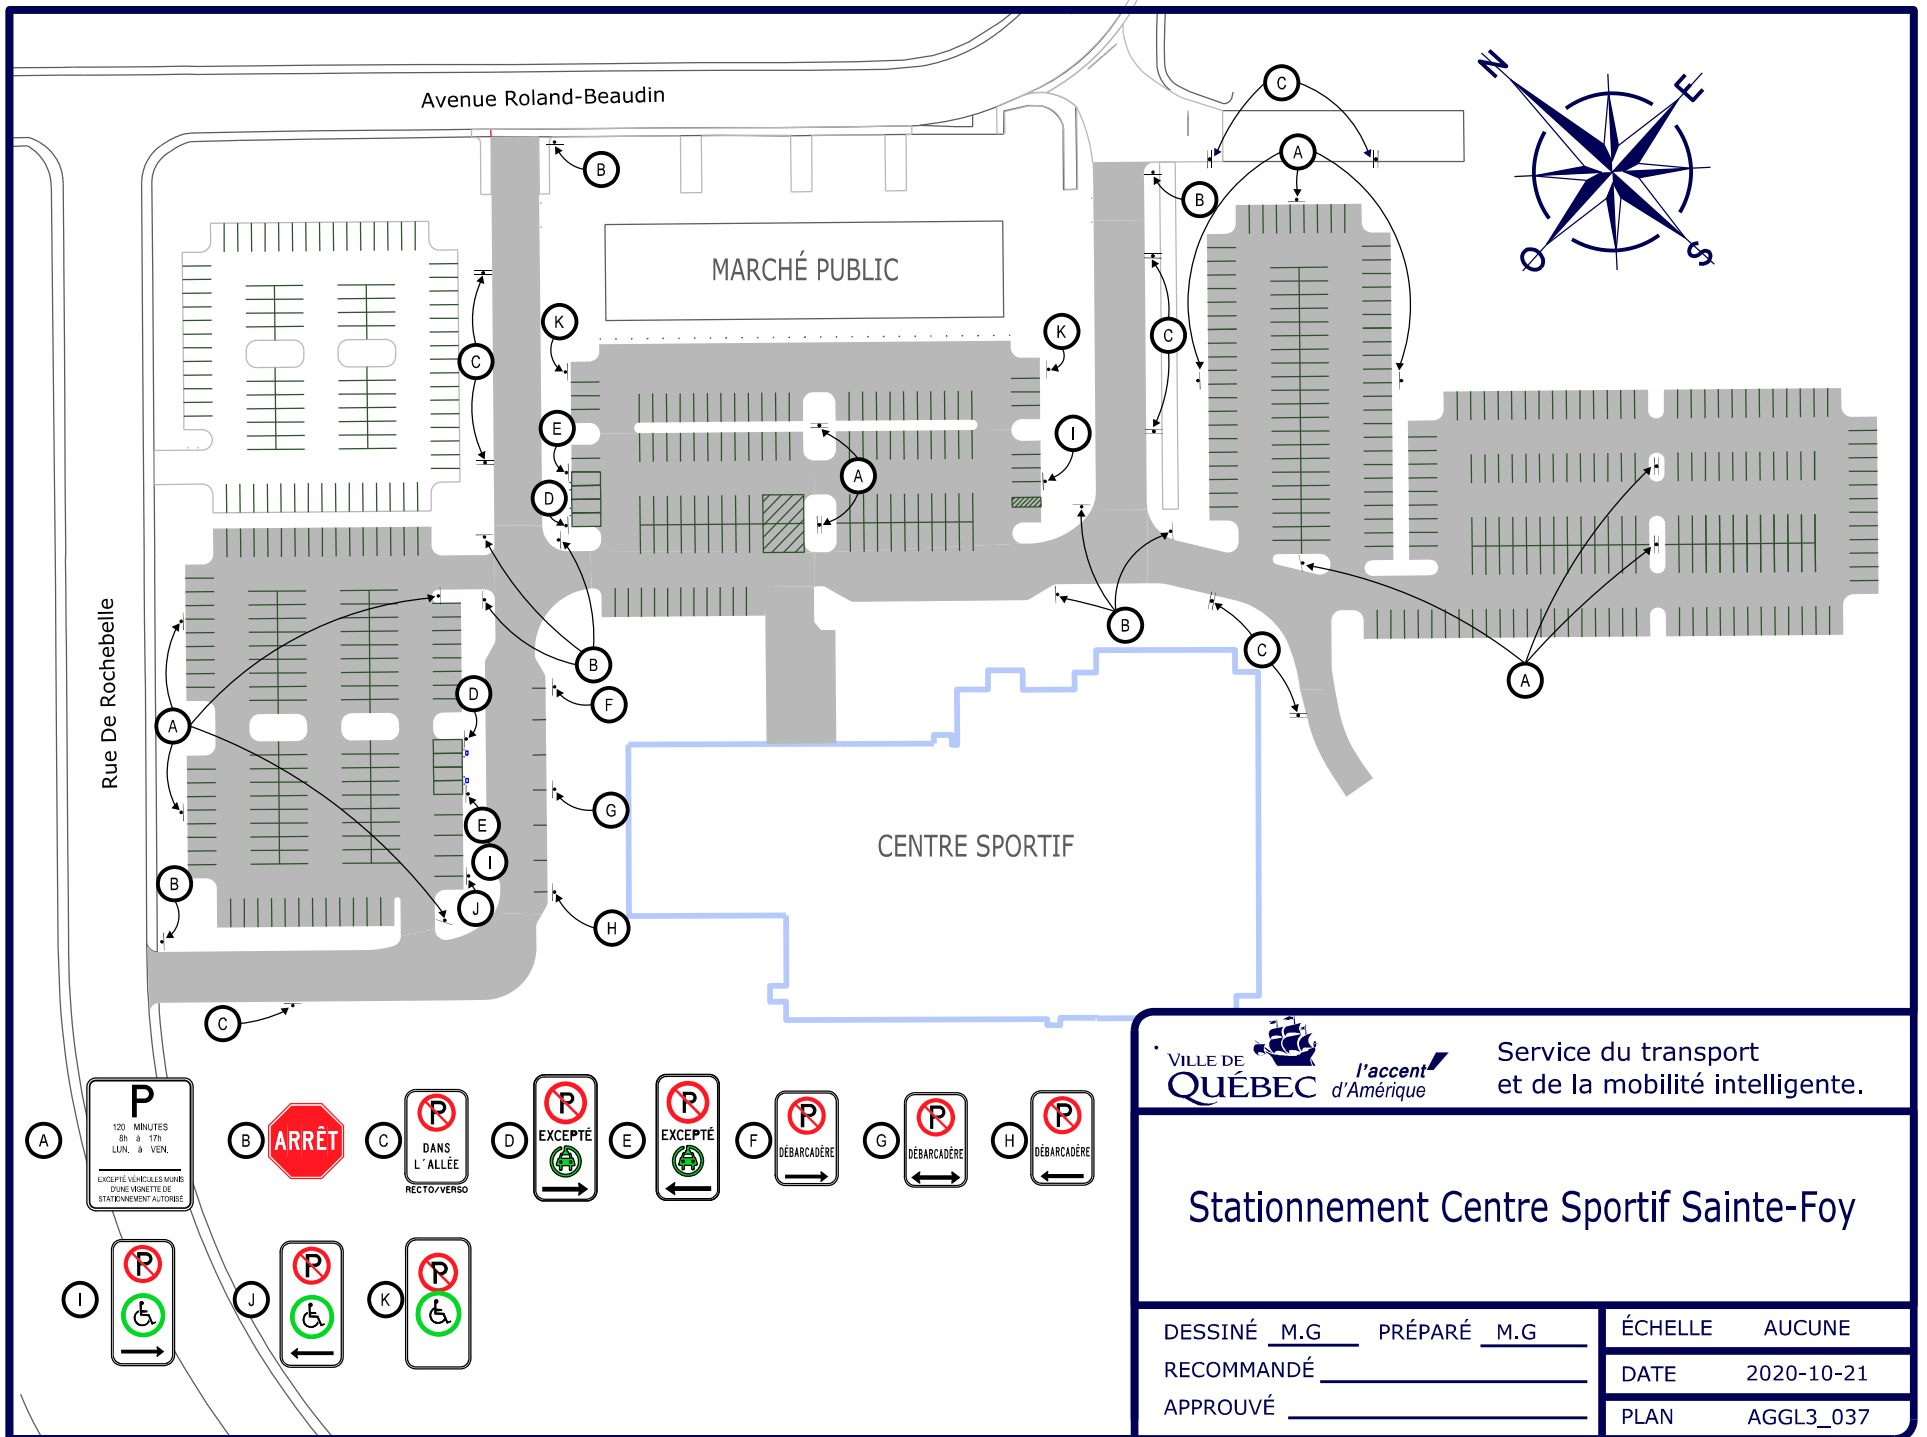

Service du transport et de la mobilité intelligente.

Stationnement Centre Sportif Sainte-Foy

DESSINÉ <u>M.G</u>	PRÉPARÉ <u>M.G</u>	ÉCHELLE	AUCUNE
RECOMMANDÉ _____		DATE	2020-10-21
APPROUVÉ _____		PLAN	AGGL3_037


ROUTE DE L'ÉGLISE

BOULEVARD HOCHELAGA


Édifice Andrée P. Boucher

Caserne #9

STATIONNEMENT RÉSERVÉ
AUX DÉTENEURS
DE VIGNETTE

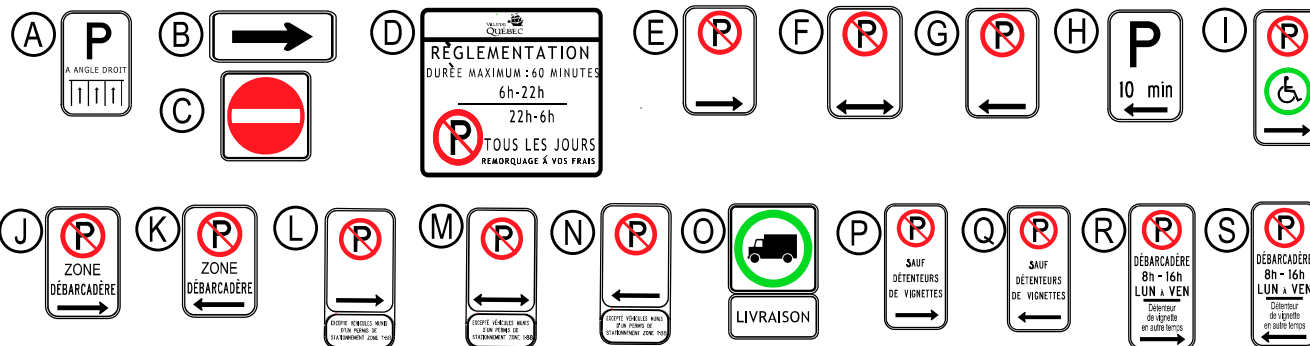

 Service du transport et de la mobilité intelligente	
Édifice Andrée P. Boucher	
DESSINÉ <u>M.G.</u> PRÉPARÉ <u>M.G.</u> RECOMMANDÉ _____ APPROUVÉ _____	ÉCHELLE 1:1250 DATE 14 mai 2020 PLAN AGGL3-006

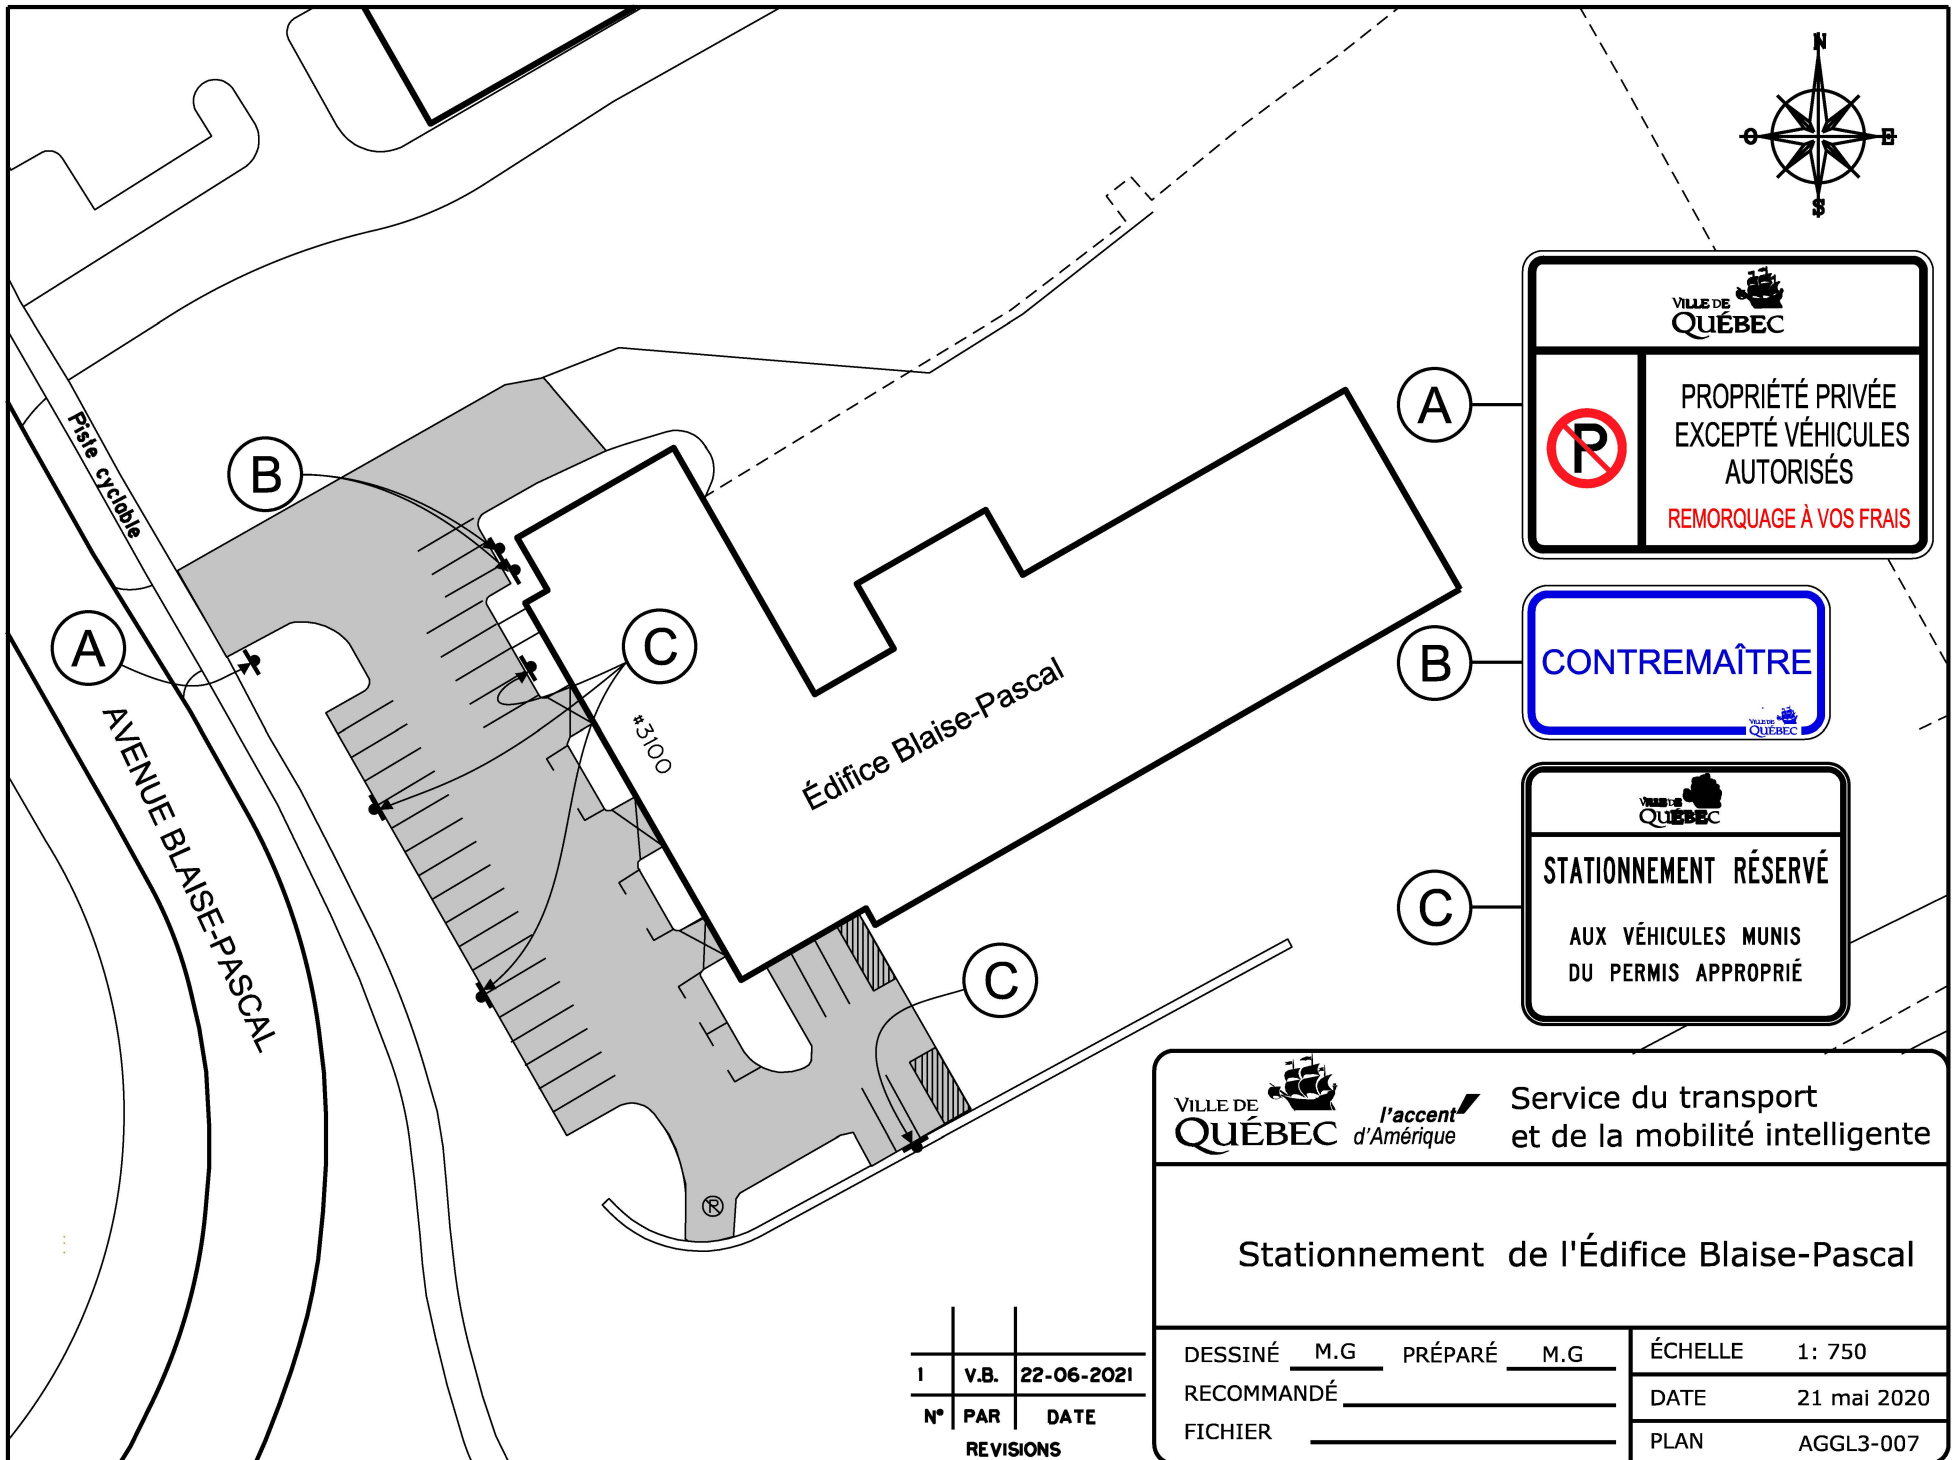



1	V.B.	22-06-2021
N°	PAR	DATE
REVISIONS		

 		Service du transport et de la mobilité intelligente	
Stationnement de l'Édifice Blaise-Pascal			
DESSINÉ	M.G.	PRÉPARÉ	M.G.
RECOMMANDÉ			
FICHER			
ÉCHELLE		1: 750	
DATE		21 mai 2020	
PLAN		AGGL3-007	

FICHER: AGGL 3_007 . dgn

DOSSIER: HORS RUE

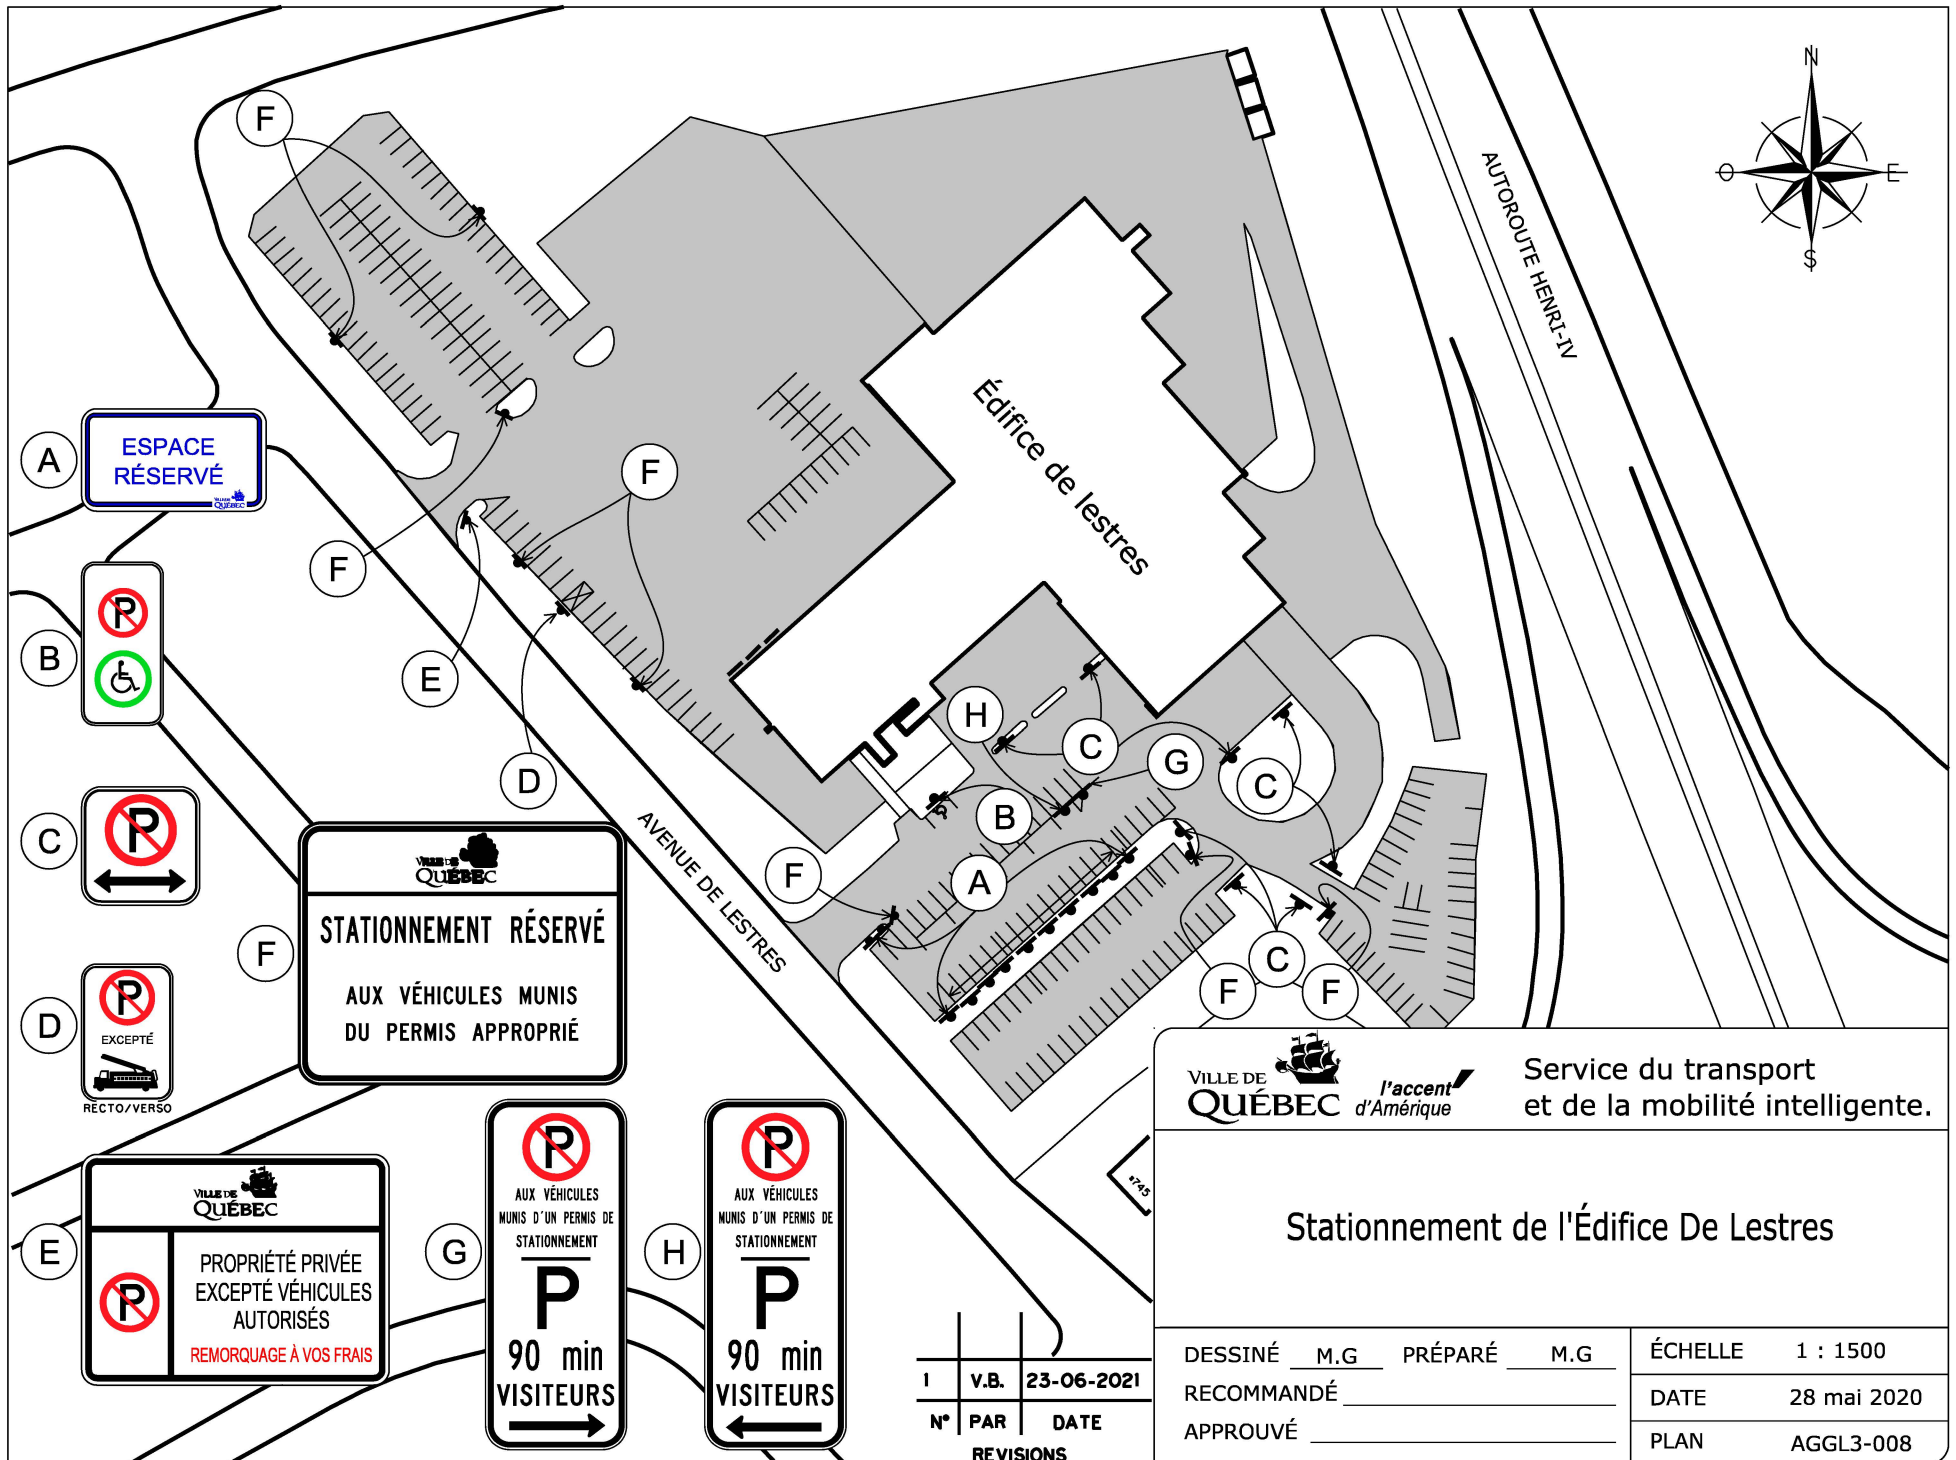

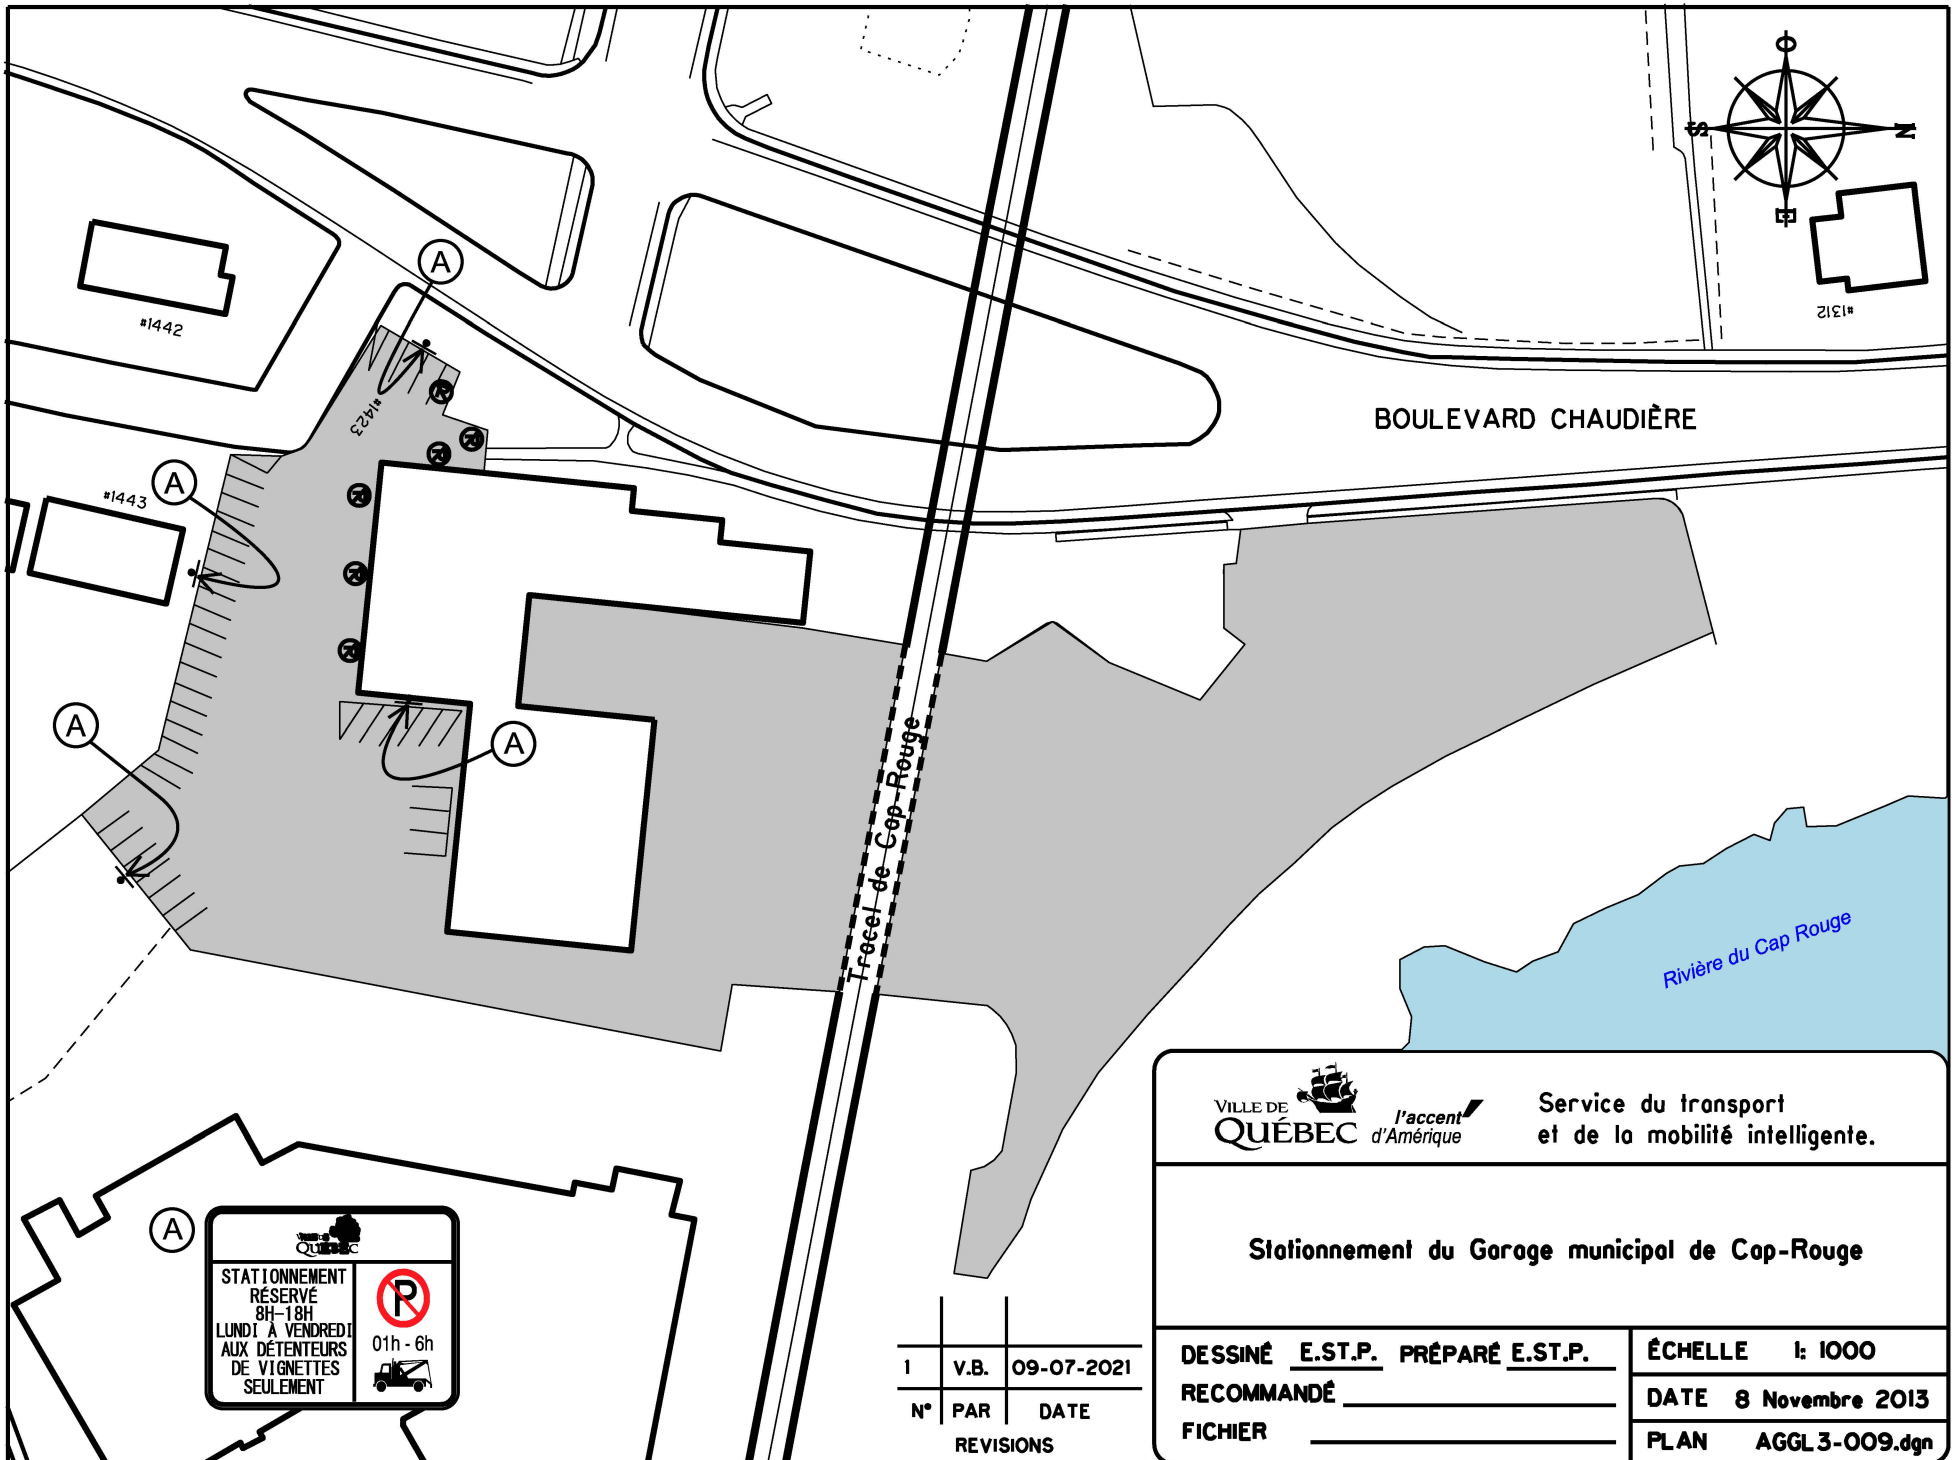

1	V.B.	09-07-2021
N°	PAR	DATE
REVISIONS		



Service du transport
et de la mobilité intelligente.


Stationnement du Garage municipal de Cap-Rouge



DESSINÉ E.ST.P. PRÉPARÉ E.ST.P.
RECOMMANDÉ _____
FICHIER _____

ÉCHELLE 1: 1000
DATE 8 Novembre 2013
PLAN AGGL3-009.dgn

FICHIER: AGGL3_009.dgn

DOSSIER: PCE2013007

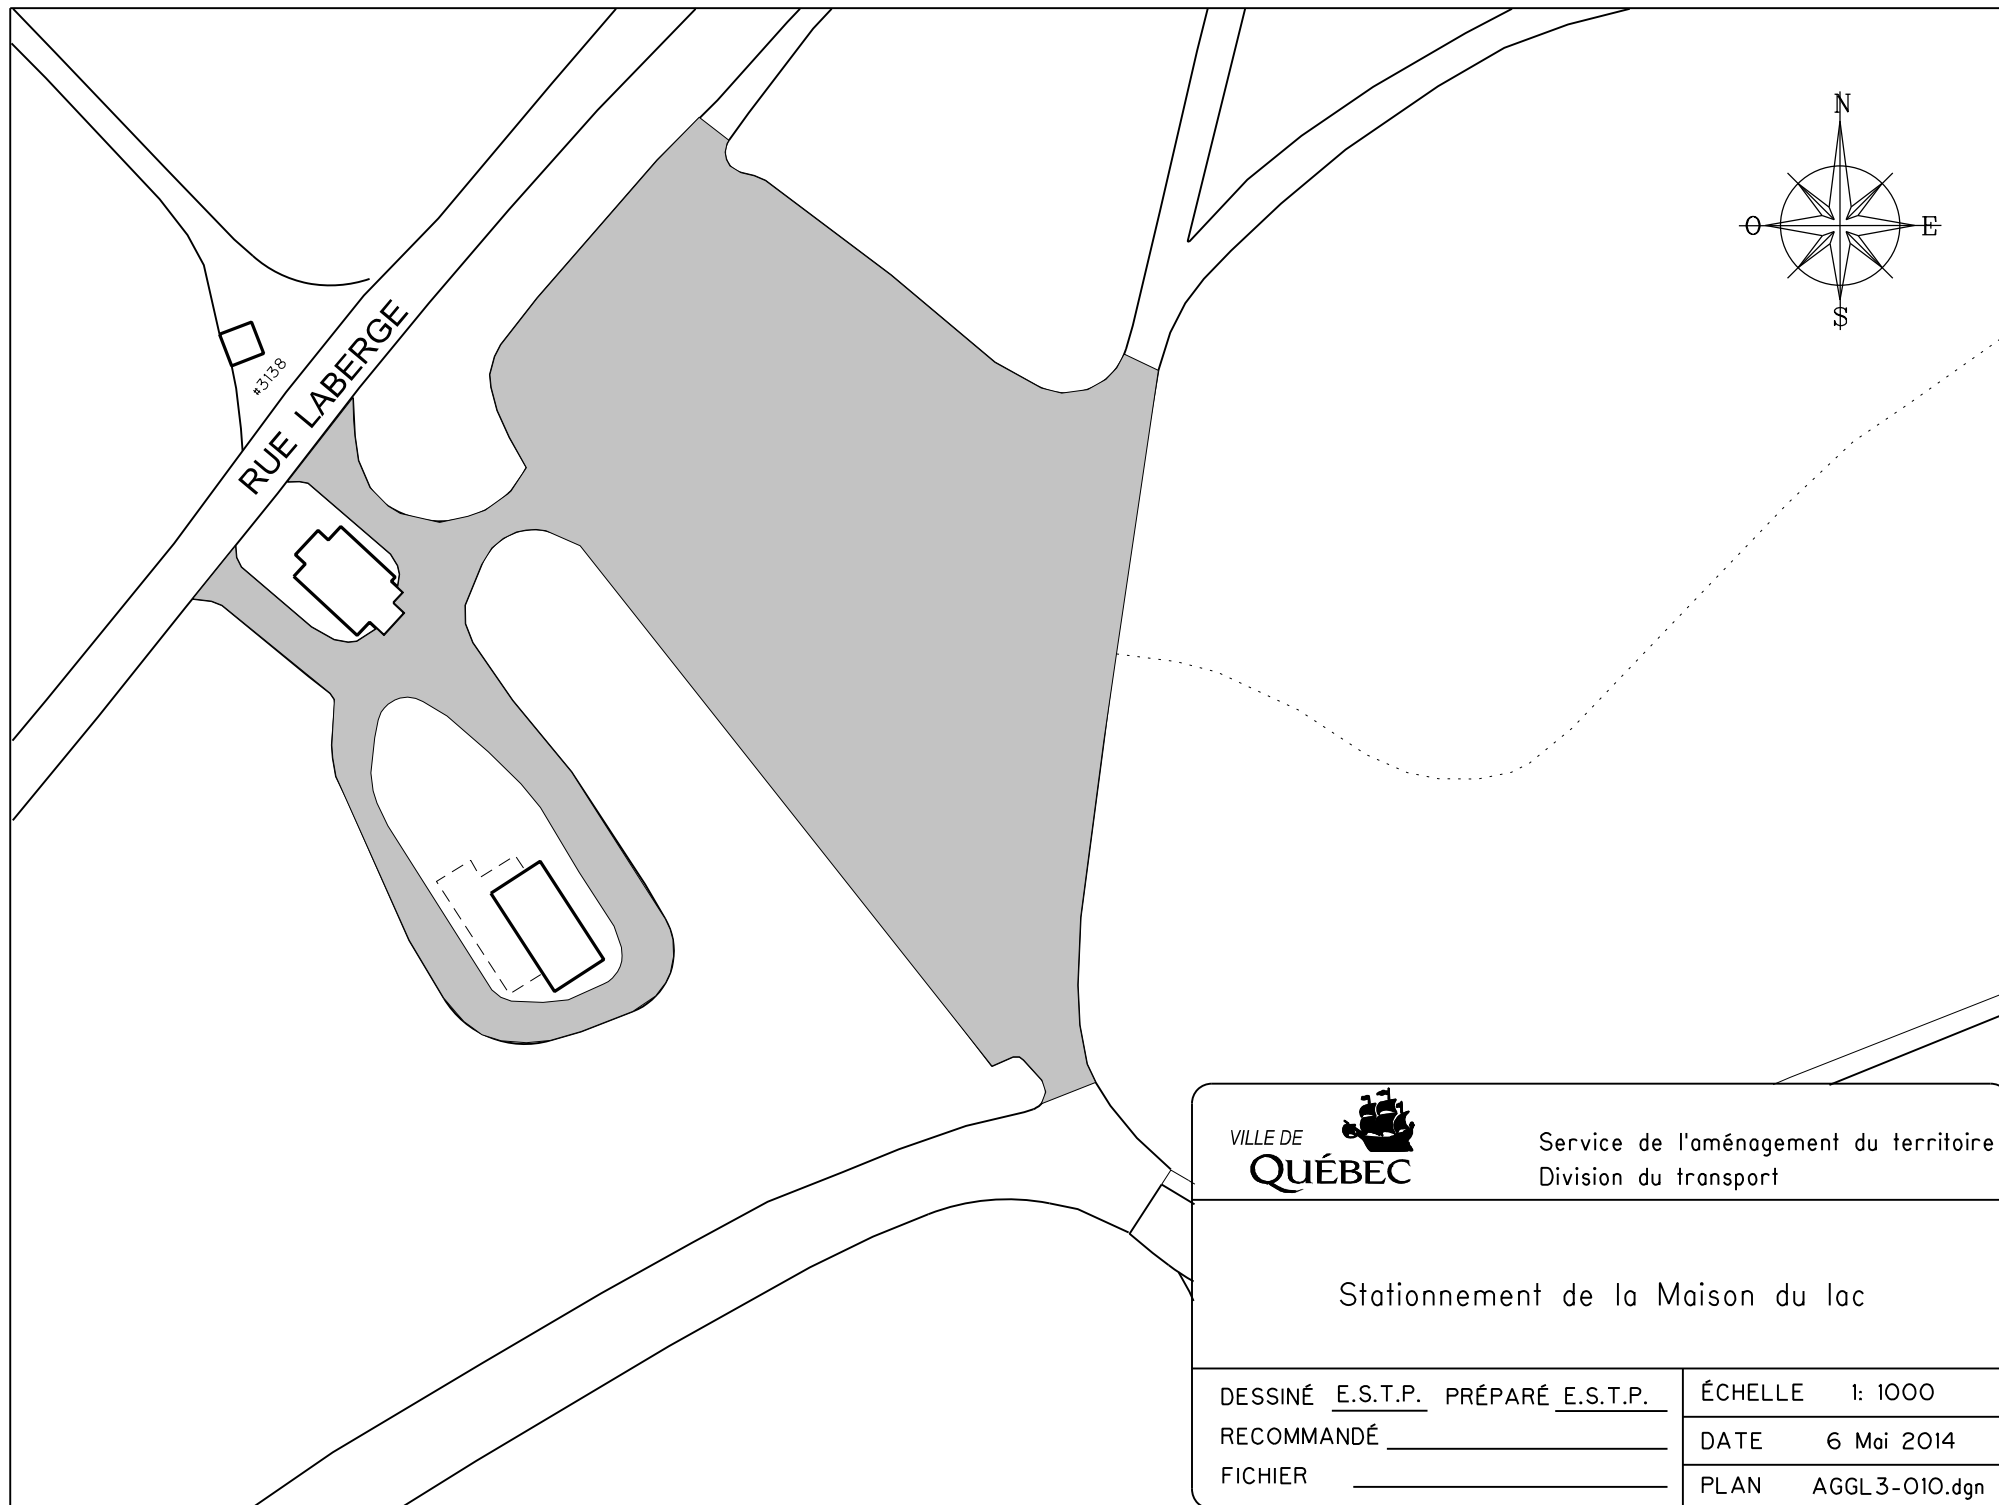

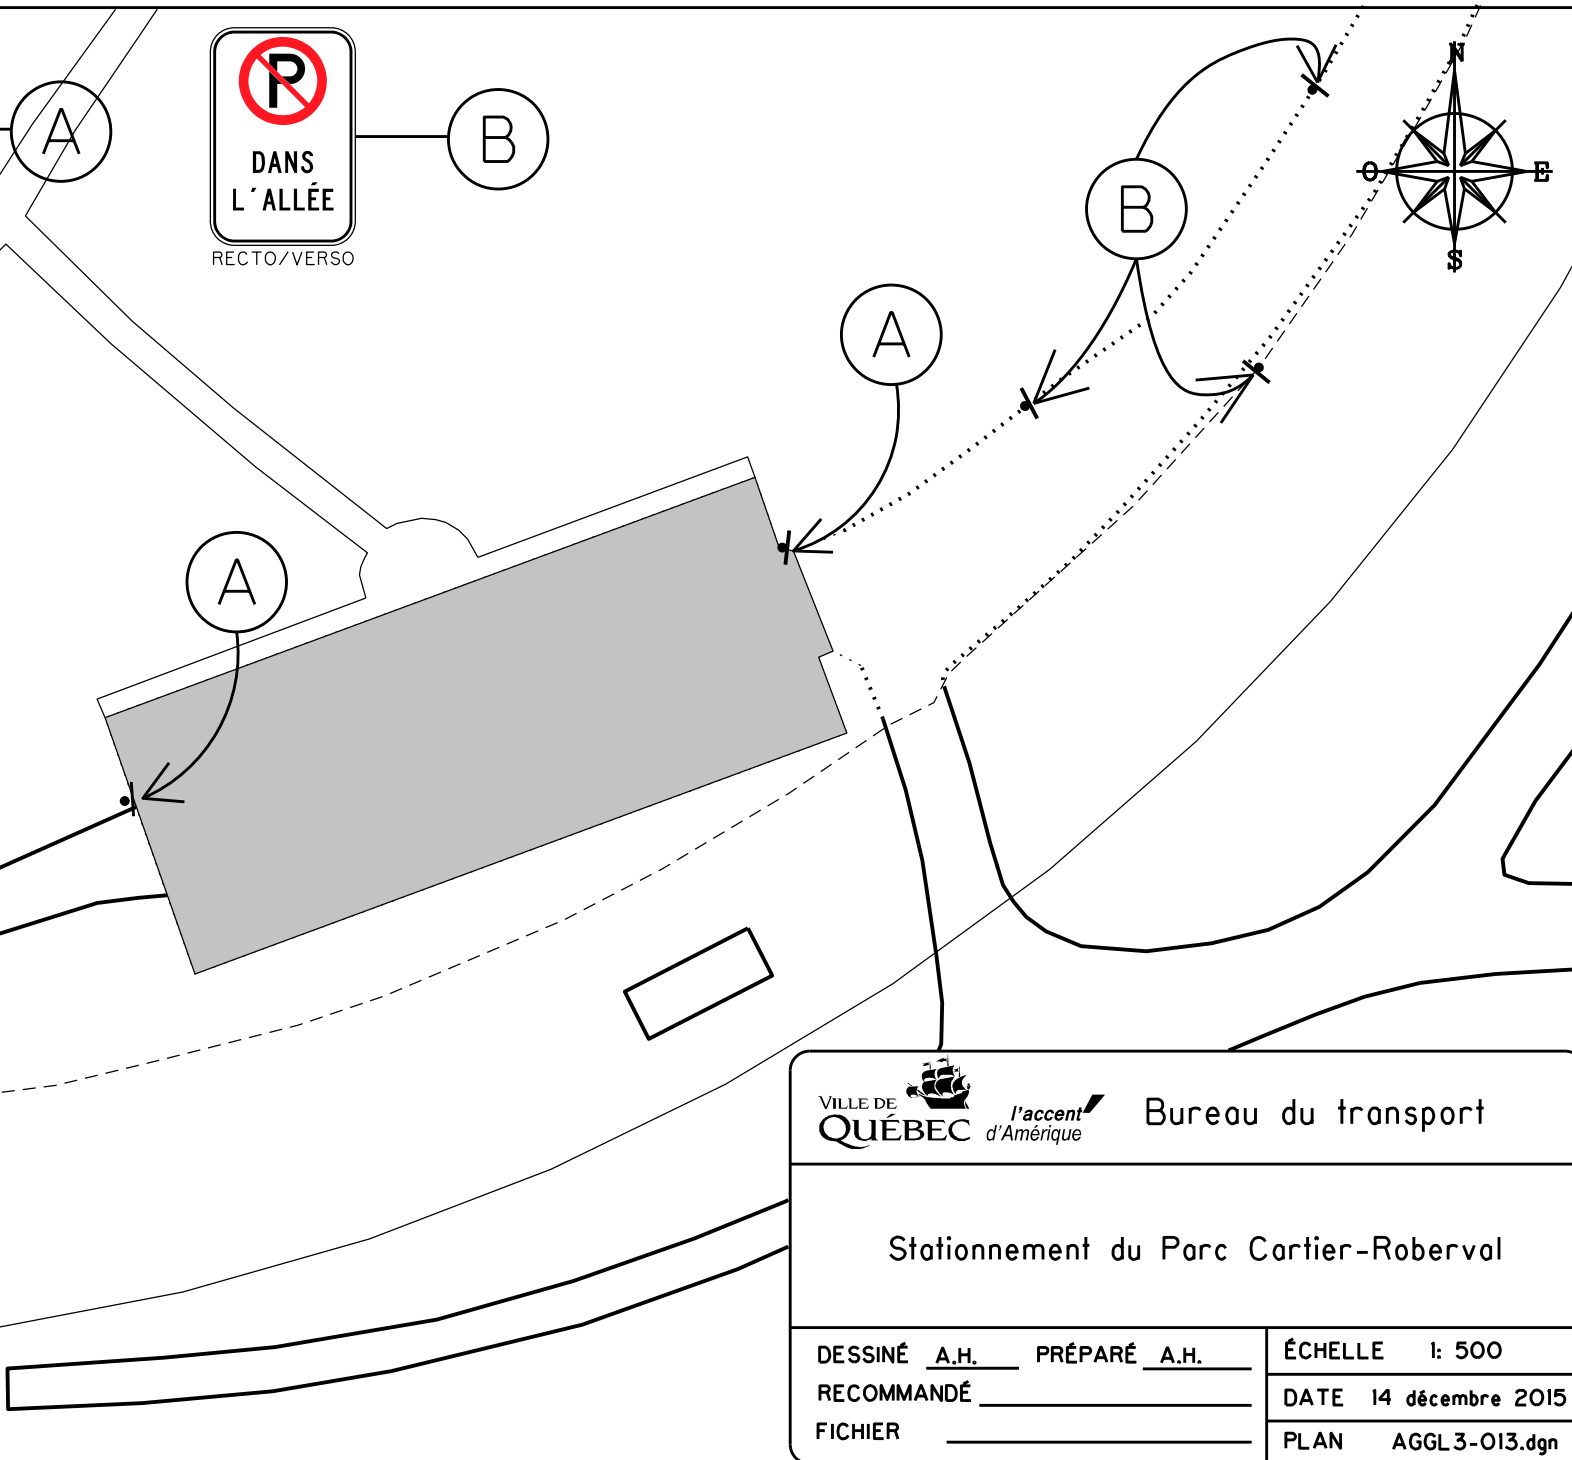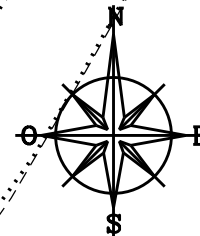

VILLE DE
QUÉBEC



l'accent
d'Amérique

Bureau du transport

Stationnement du Parc Cartier-Roberval

DESSINÉ A.H. PRÉPARÉ A.H.



RECOMMANDÉ _____

FICHIER _____

ÉCHELLE 1: 500

DATE 14 décembre 2015

PLAN AGGL3-013.dgn

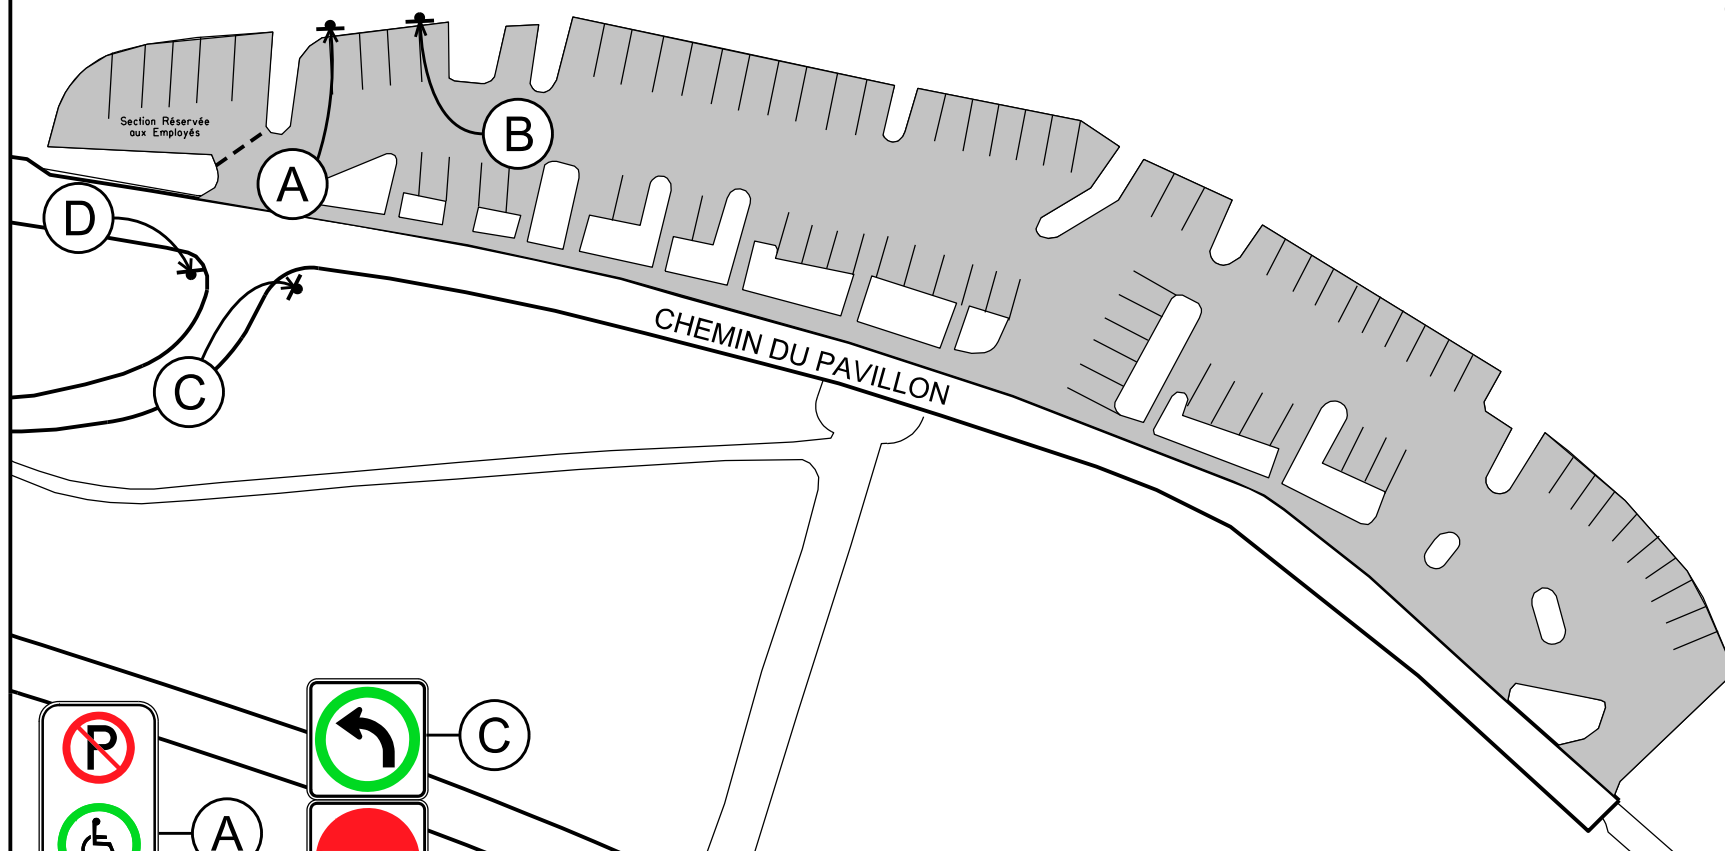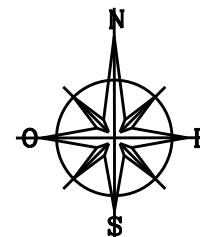

A



C



B

**PARC DE LA
PLAGE JACQUES-CARTIER**
HEURES D'OUVERTURE :
mai et juin : 8h à 21h
juillet et août: 8h à 23h
septembre à la mi-octobre: 8h à 21h

D

CHEMIN PIÉTONNIER
#3533




Bureau du transport

**Stationnement du Parc de la Plage Jacques-Cartier
(Section à proximité du Fleuve)**

DESSINÉ A.H. PRÉPARÉ A.H.
RECOMMANDÉ _____
FICHIER _____

ÉCHELLE 1: 750
DATE 5 octobre 2015
PLAN AGGL 3-014-1.dgn

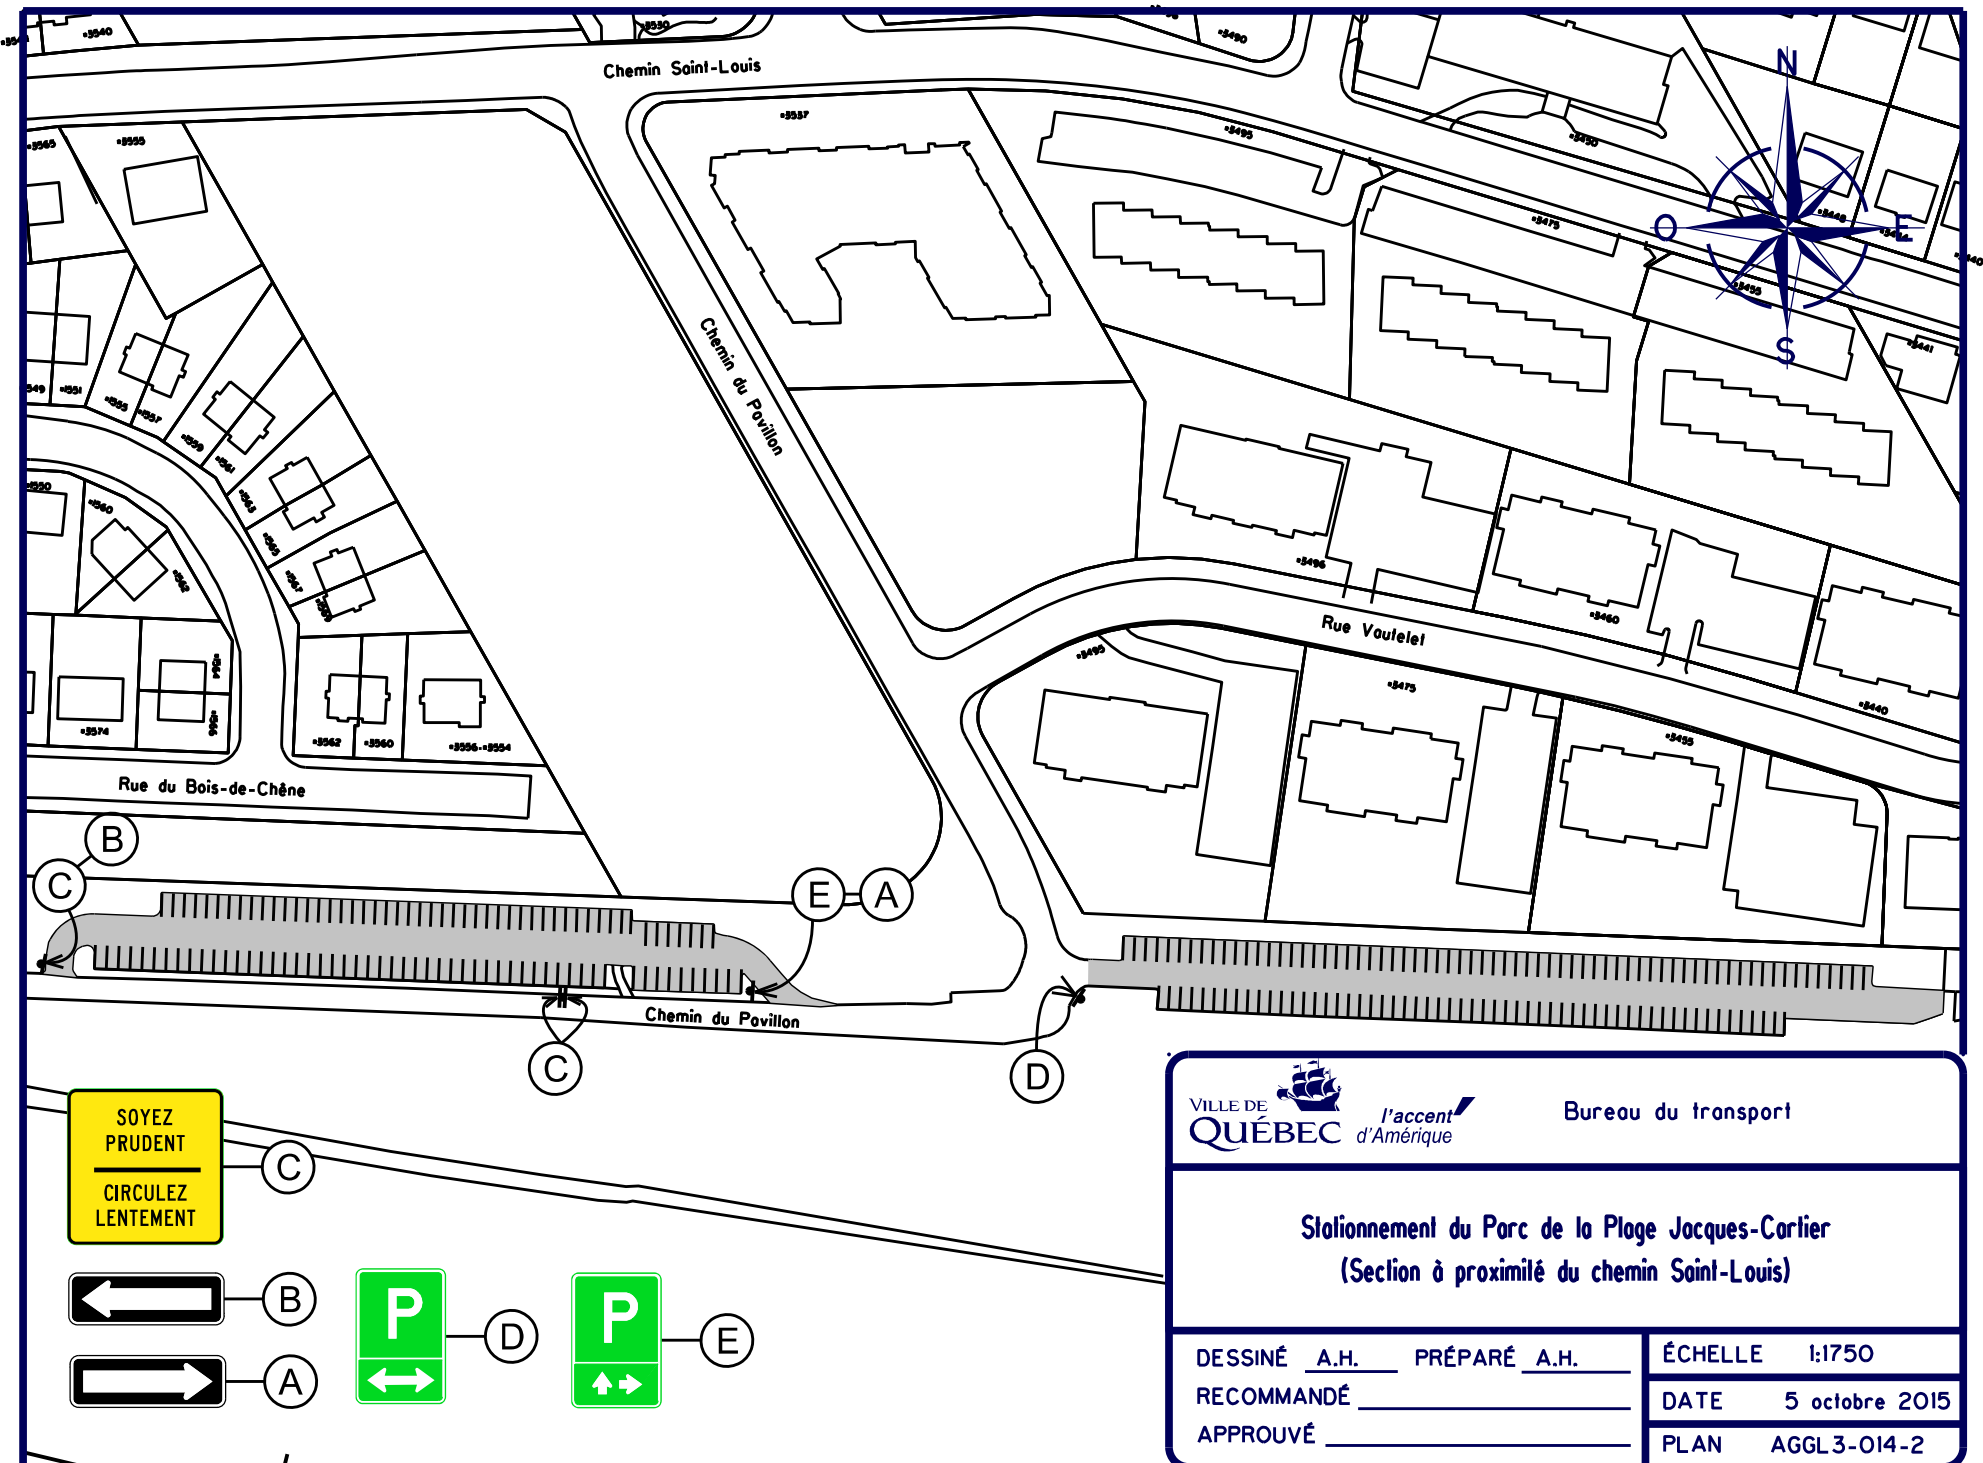

Bureau du transport

Stationnement du Parc de la Plage Jacques-Cartier (Section à proximité du chemin Saint-Louis)

DESSINÉ A.H. PRÉPARÉ A.H.


RECOMMANDÉ _____

APPROUVÉ _____

ÉCHELLE 1:1750

DATE 5 octobre 2015

PLAN AGGL 3-014-2


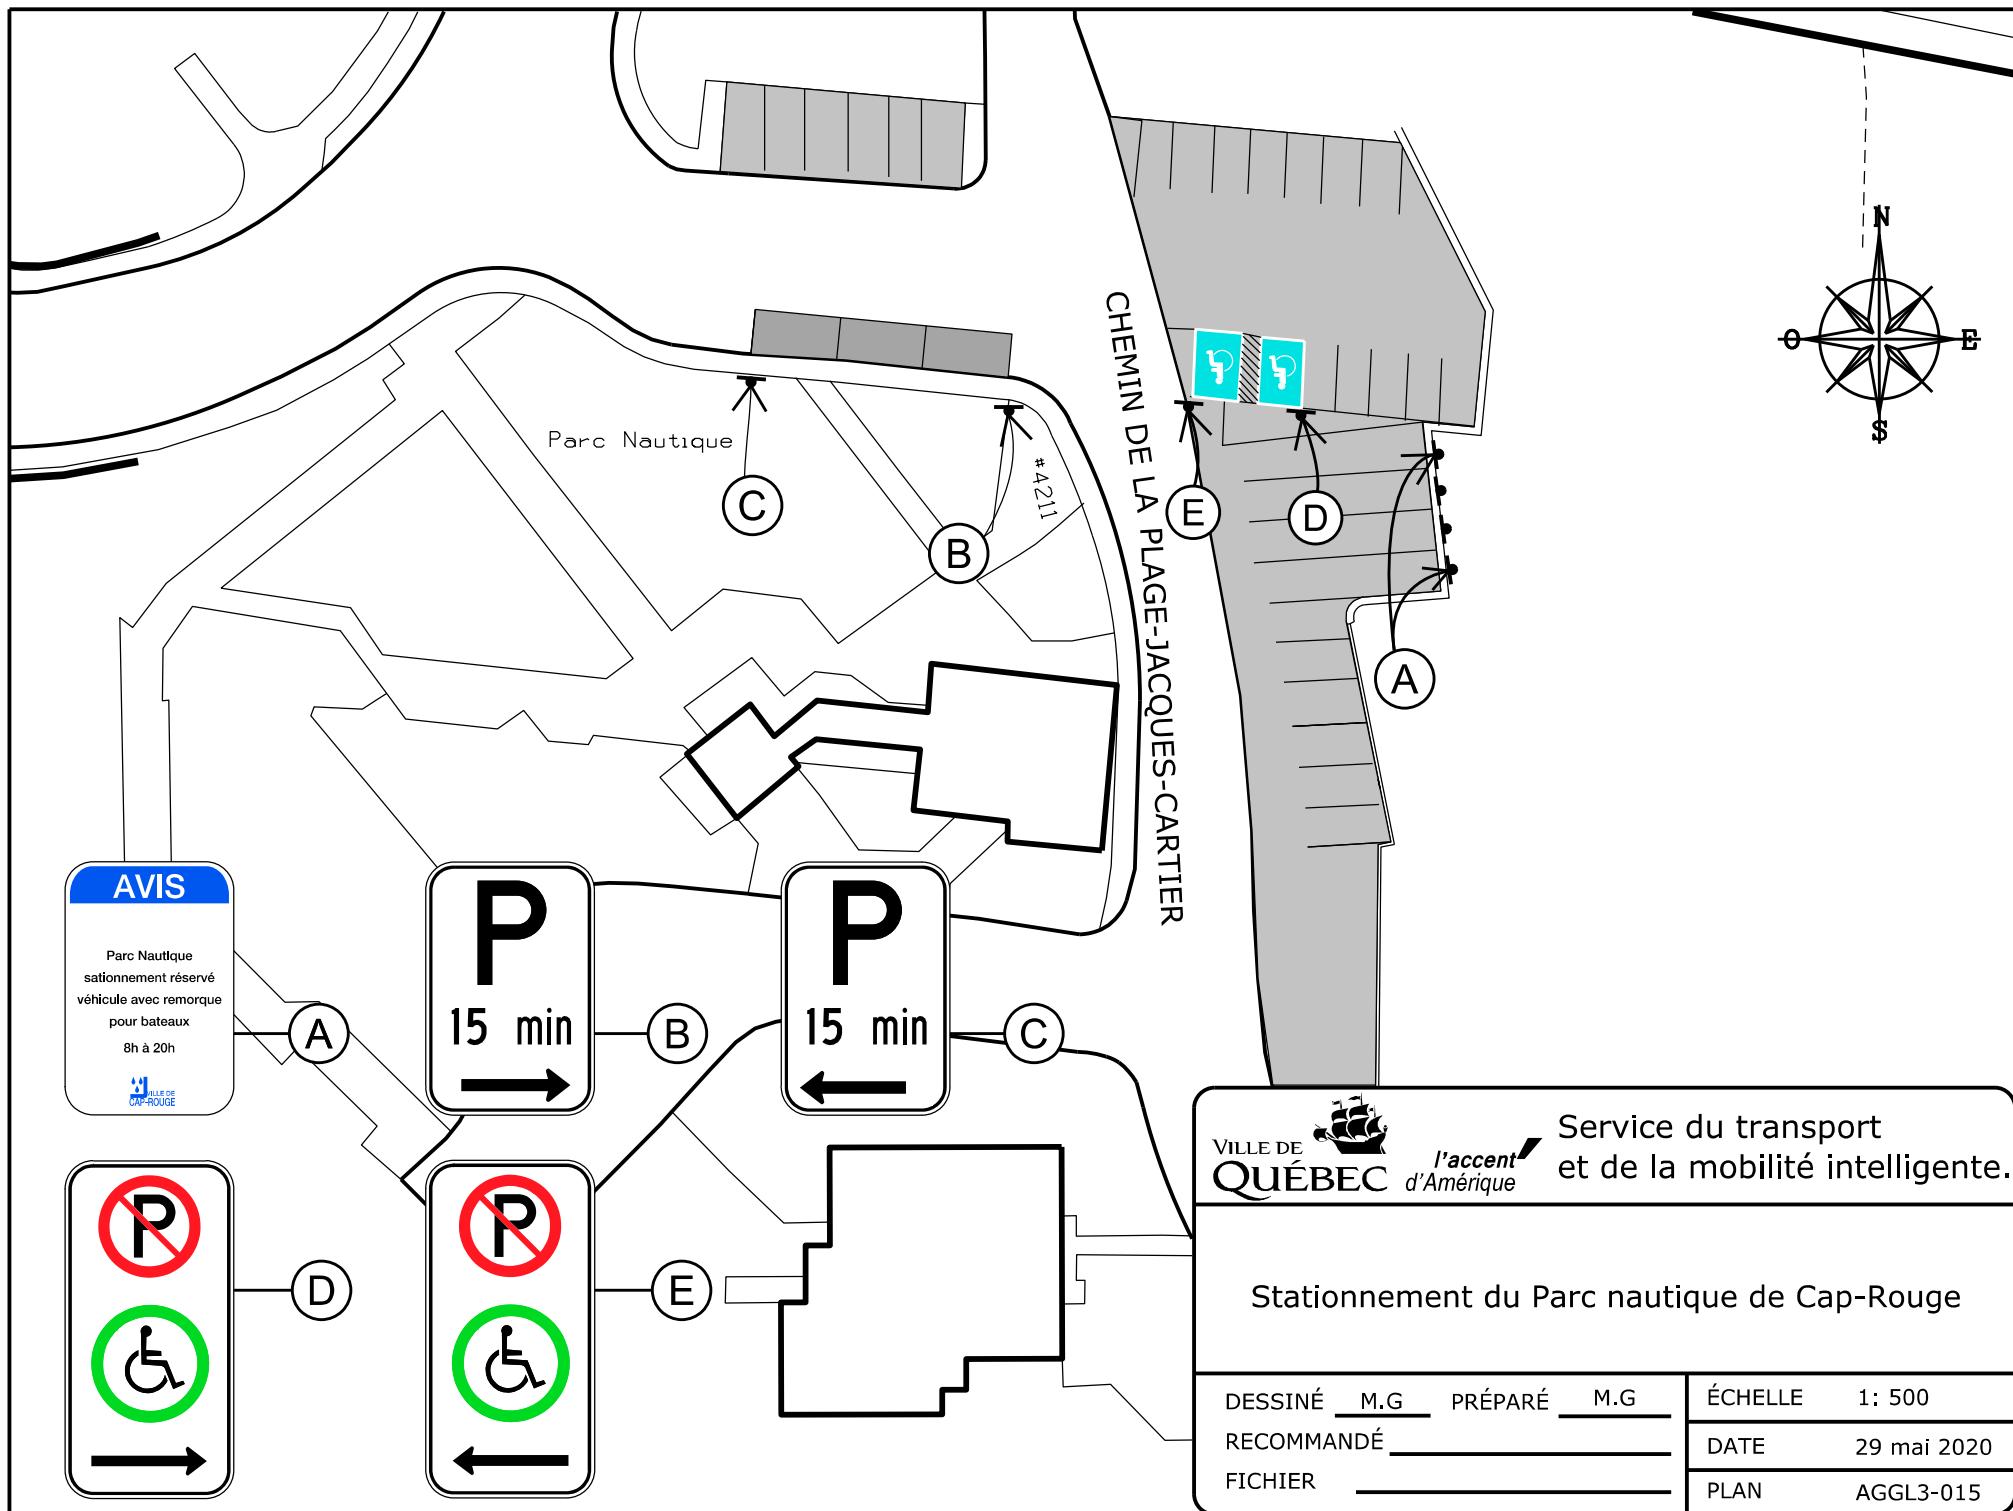





Service du transport
et de la mobilité intelligente.

Stationnement du Parc nautique de Cap-Rouge

DESSINÉ <u>M.G</u>	PRÉPARÉ <u>M.G</u>	ÉCHELLE	1: 500
RECOMMANDÉ _____		DATE	29 mai 2020
FICHIER _____		PLAN	AGGL3-015

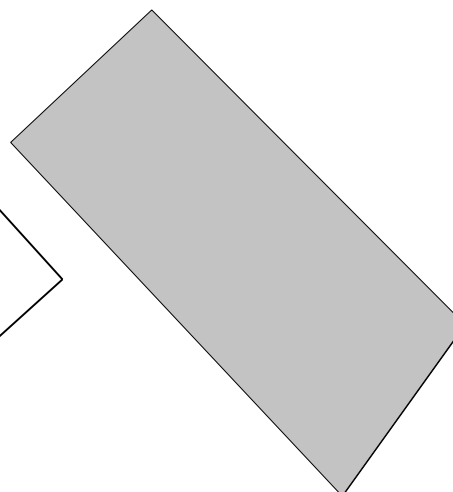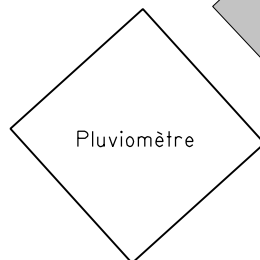

AVENUE NOTRE-DAME

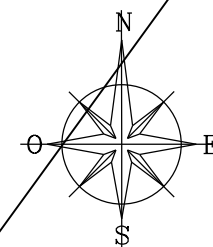

Service de l'aménagement du territoire
Division du transport


Pluviomètre poste Notre-Dame

DESSINÉ E.S.T.P. PRÉPARÉ E.S.T.P.
RECOMMANDÉ _____
FICHIER _____

ÉCHELLE 1: 250

DATE 6 Mai 2014

PLAN AGGL3-016.dgn

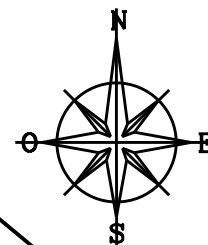

RUE LABERGE

#1055
Poste de pompage

AUTOROUTE DUPLESSIS



Service de l'aménagement du territoire
Division du transport

Stationnement du Poste de pompage Duplessis

DESSINÉ E.S.T.P. PRÉPARÉ E.S.T.P.
RECOMMANDÉ _____
FICHIER _____

ÉCHELLE 1: 600

DATE 14 Mai 2014



PLAN AGGL3-019.dgn

ROUTE JEAN-GAUVIN


Piste cyclable

#923

RUE DE LA RIVIÈRE

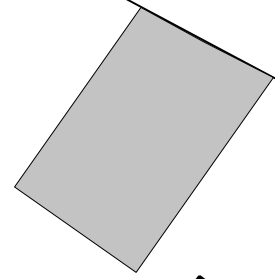
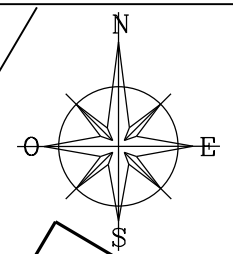


#990

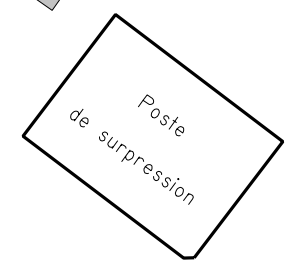

Poste
de suppression

#1004

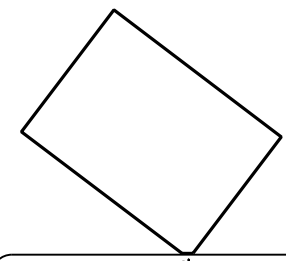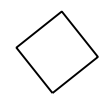

#1010



VILLE DE


QUÉBEC

Service de l'aménagement du territoire
Division du transport

Poste de suppression Jean-Gauvin

DESSINÉ E.ST.P. PRÉPARÉ E.ST.P.
RECOMMANDÉ _____
FICHIER _____

ÉCHELLE 1: 500
DATE 15 Novembre 2013
PLAN AGGL3-022.dgn

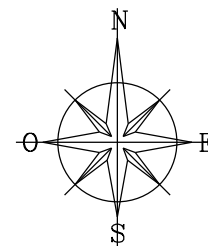

RUE SAINT-FÉLIX

#4475



Poste de surpression



Service de l'aménagement du territoire
Division du transport

Poste de surpression Saint-Félix

DESSINÉ E.ST.P. PRÉPARÉ E.ST.P.



RECOMMANDÉ _____

FICHIER _____

ÉCHELLE 1: 250

DATE 15 Novembre 2013

PLAN AGGL3-023.dgn

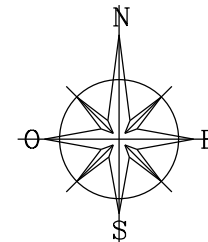
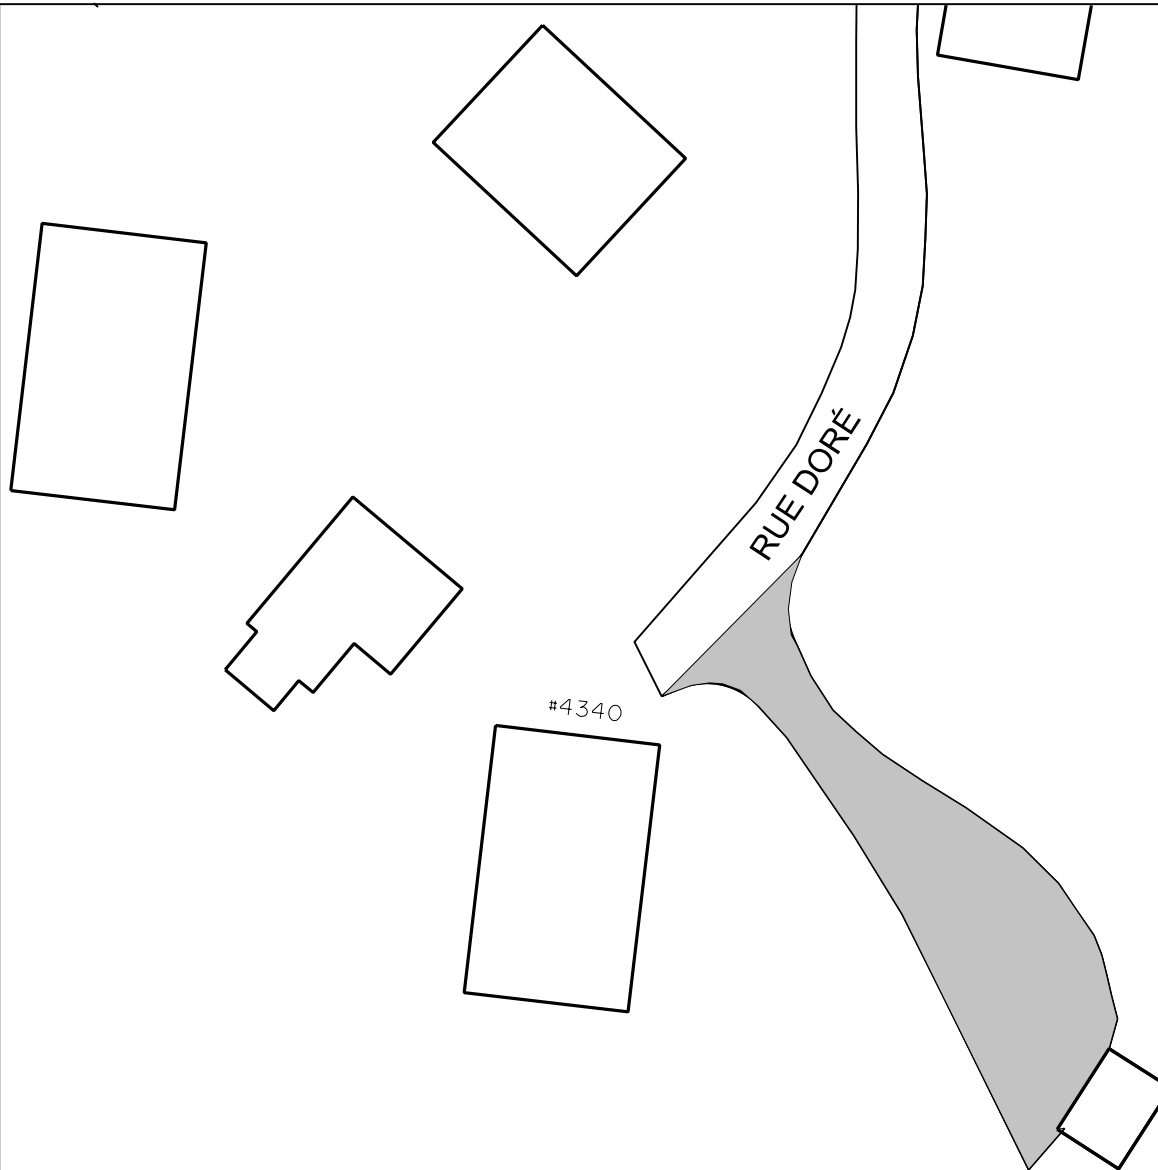


Service de l'aménagement du territoire
Division du transport

Stationnement du Puits numéro 6, Cap-Rouge

DESSINÉ E.ST.P. PRÉPARÉ E.ST.P.
RECOMMANDÉ _____
FICHIER _____

ÉCHELLE 1: 500
DATE 29 Novembre 2013
PLAN AGGL3-024.dgn

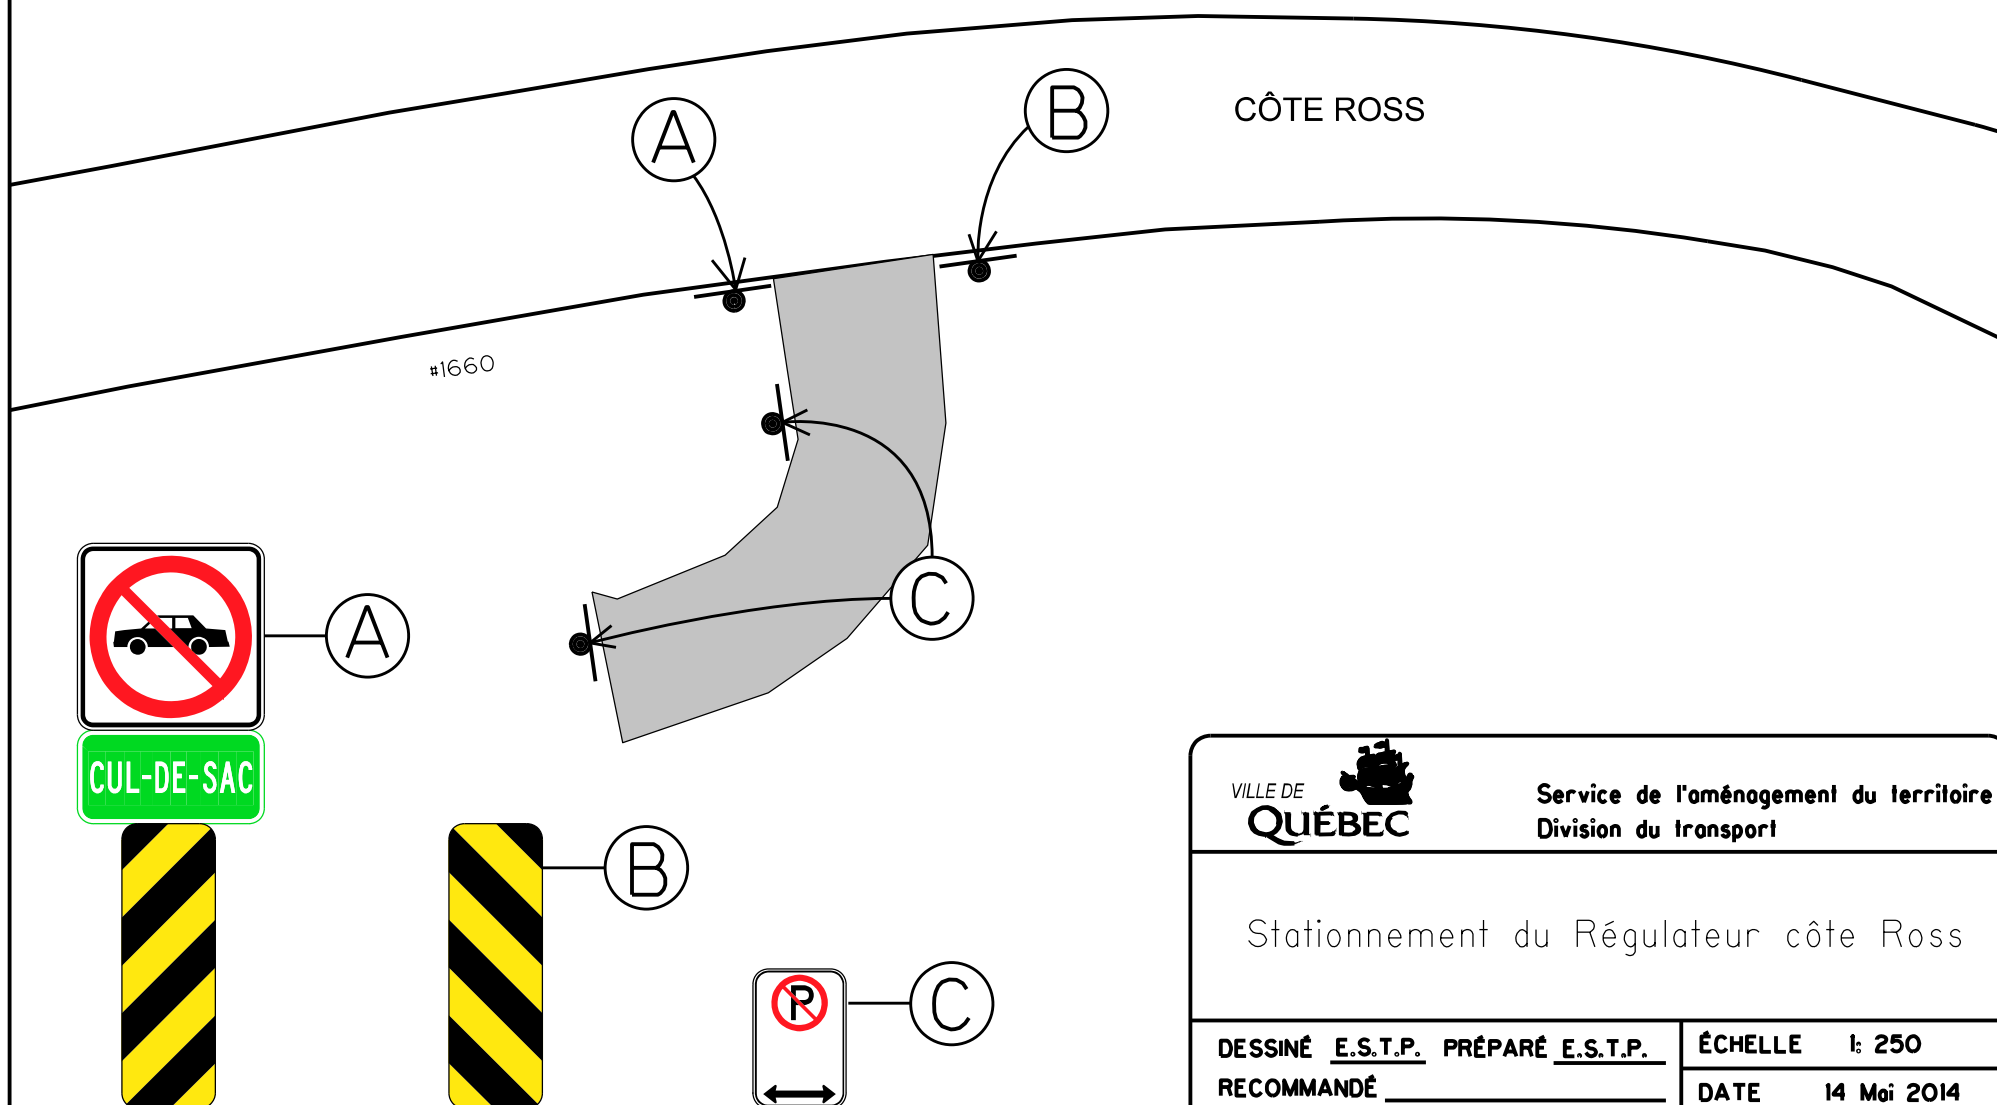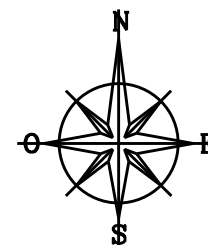

Service de l'aménagement du territoire
Division du transport


Stationnement du Régulateur côte Ross

DESSINÉ E.S.T.P. PRÉPARÉ E.S.T.P.
RECOMMANDÉ _____
FICHIER _____

ÉCHELLE 1: 250

DATE 14 Mai 2014

PLAN AGGL3-025.dgn

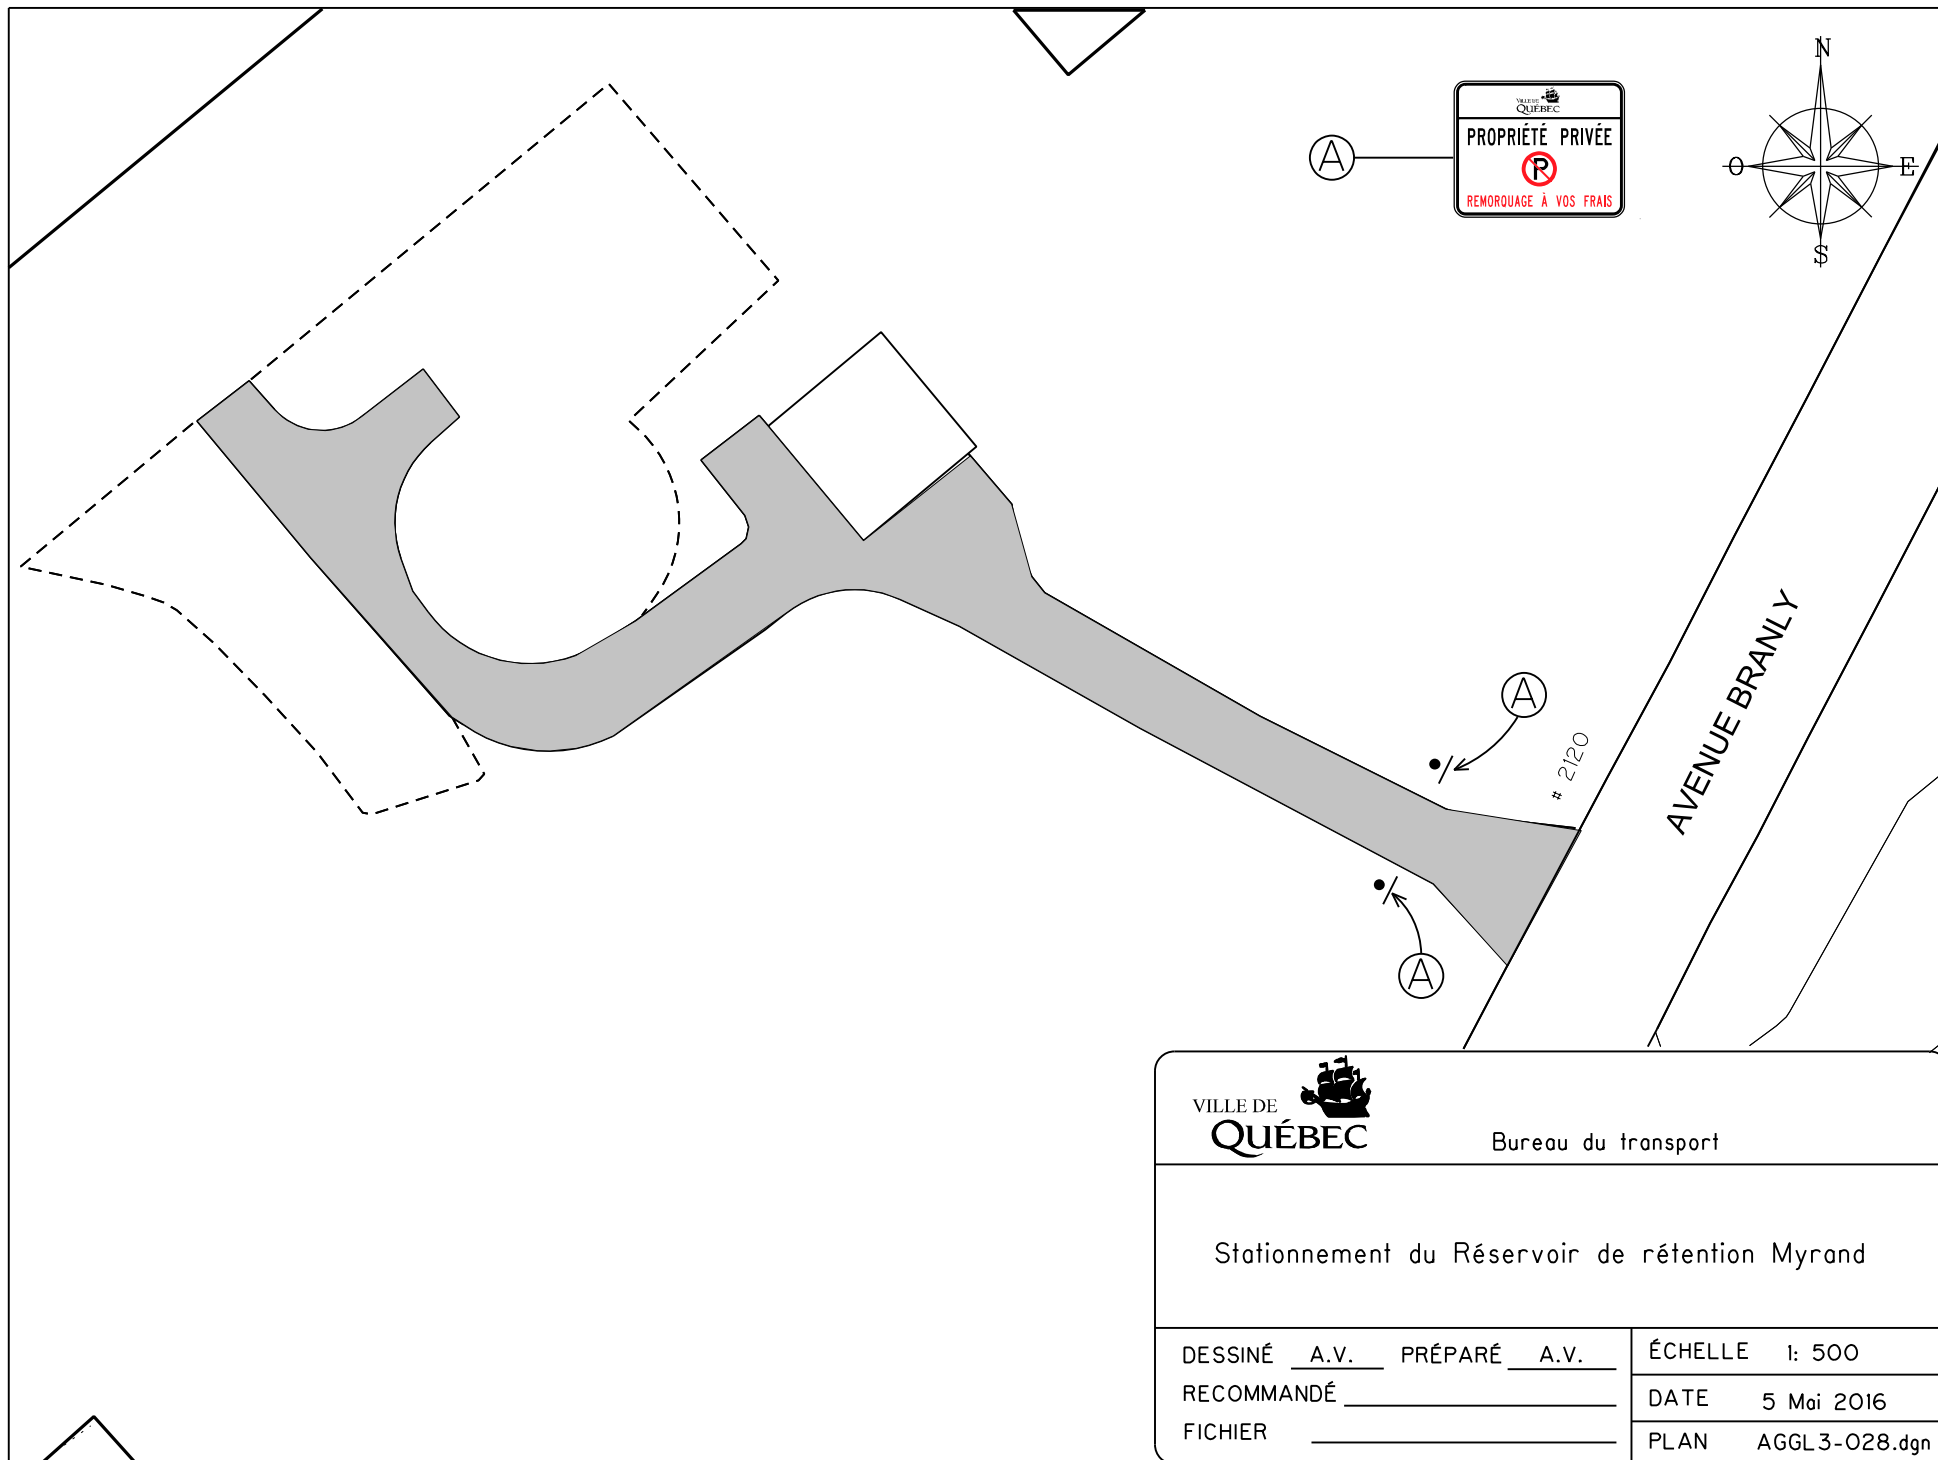

Bureau du transport

Stationnement du Réservoir de rétention Myrand

DESSINÉ A.V. PRÉPARÉ A.V.


RECOMMANDÉ _____

FICHIER _____

ÉCHELLE 1: 500

DATE 5 Mai 2016

PLAN AGGL 3-028.dgn

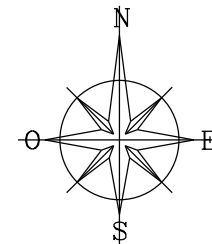

#4183

RUE DE LA RIVE

Station
de Pompage




Service de l'aménagement du territoire
Division du transport

Station de pompage Bourg-Royal

DESSINÉ E.ST.P. PRÉPARÉ E.ST.P.
RECOMMANDÉ _____
FICHIER _____

ÉCHELLE 1: 250
DATE 29 Novembre 2013
PLAN AGGL3-030.dgn

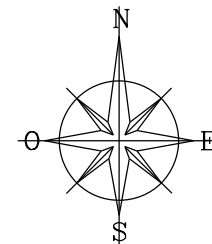

RUE DU MOULIN EST

#4239

Station
de pompage





Service de l'aménagement du territoire
Division du transport

Station de pompage Cap-Rouge

DESSINÉ E.ST.P. PRÉPARÉ E.ST.P.
RECOMMANDÉ _____
FICHIER _____

ÉCHELLE 1: 250
DATE 29 Novembre 2013
PLAN AGGL3-031.dgn

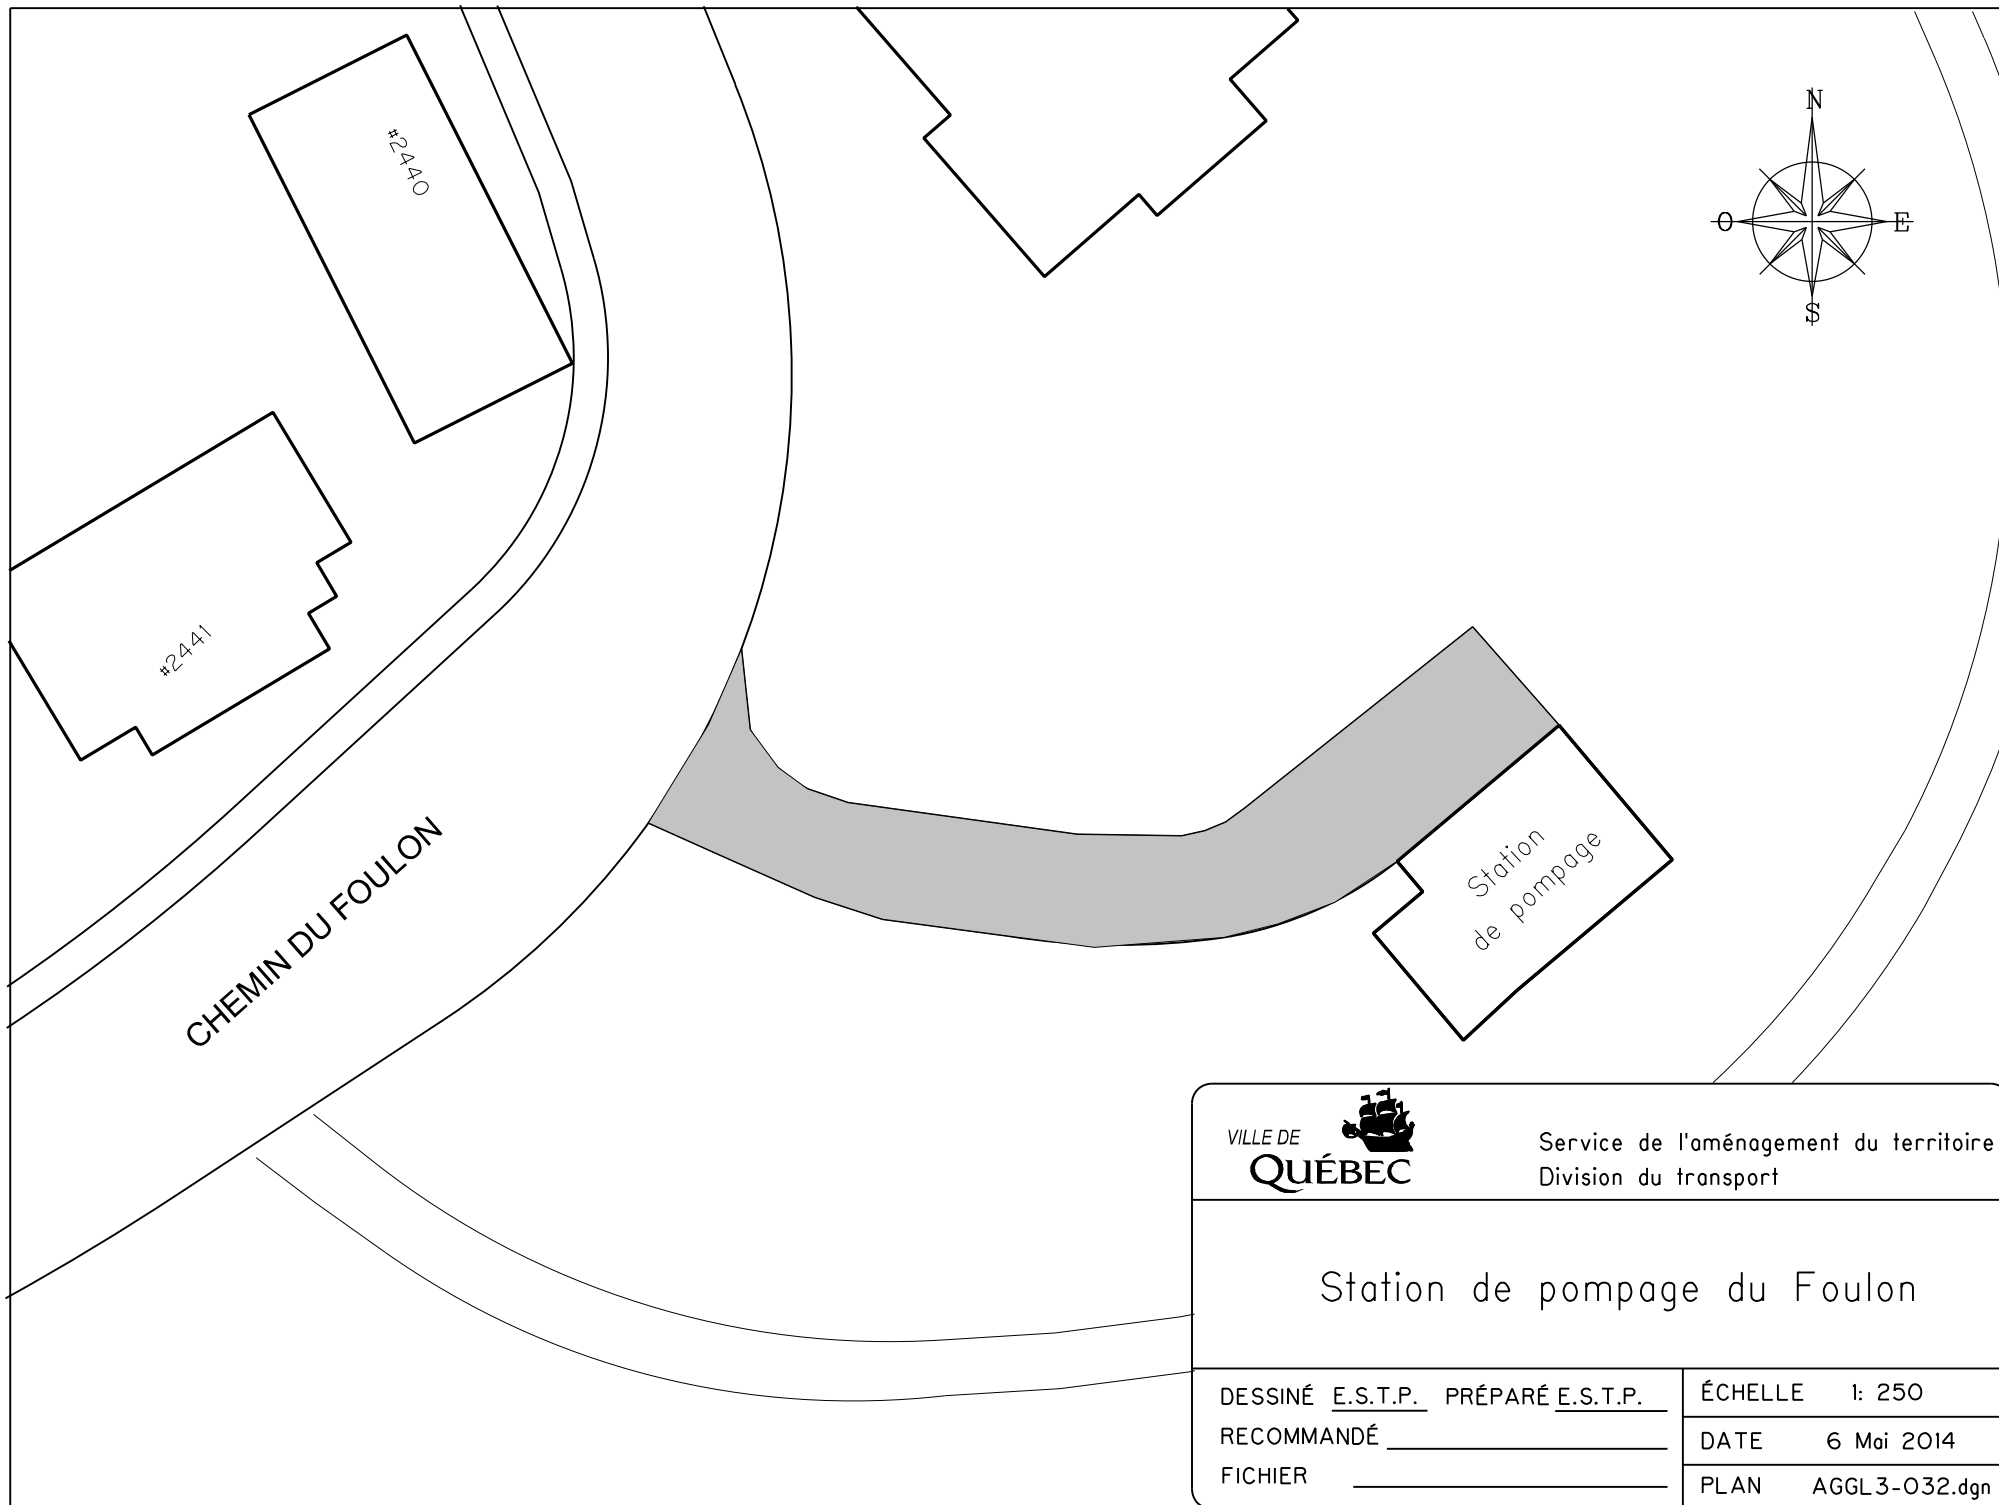

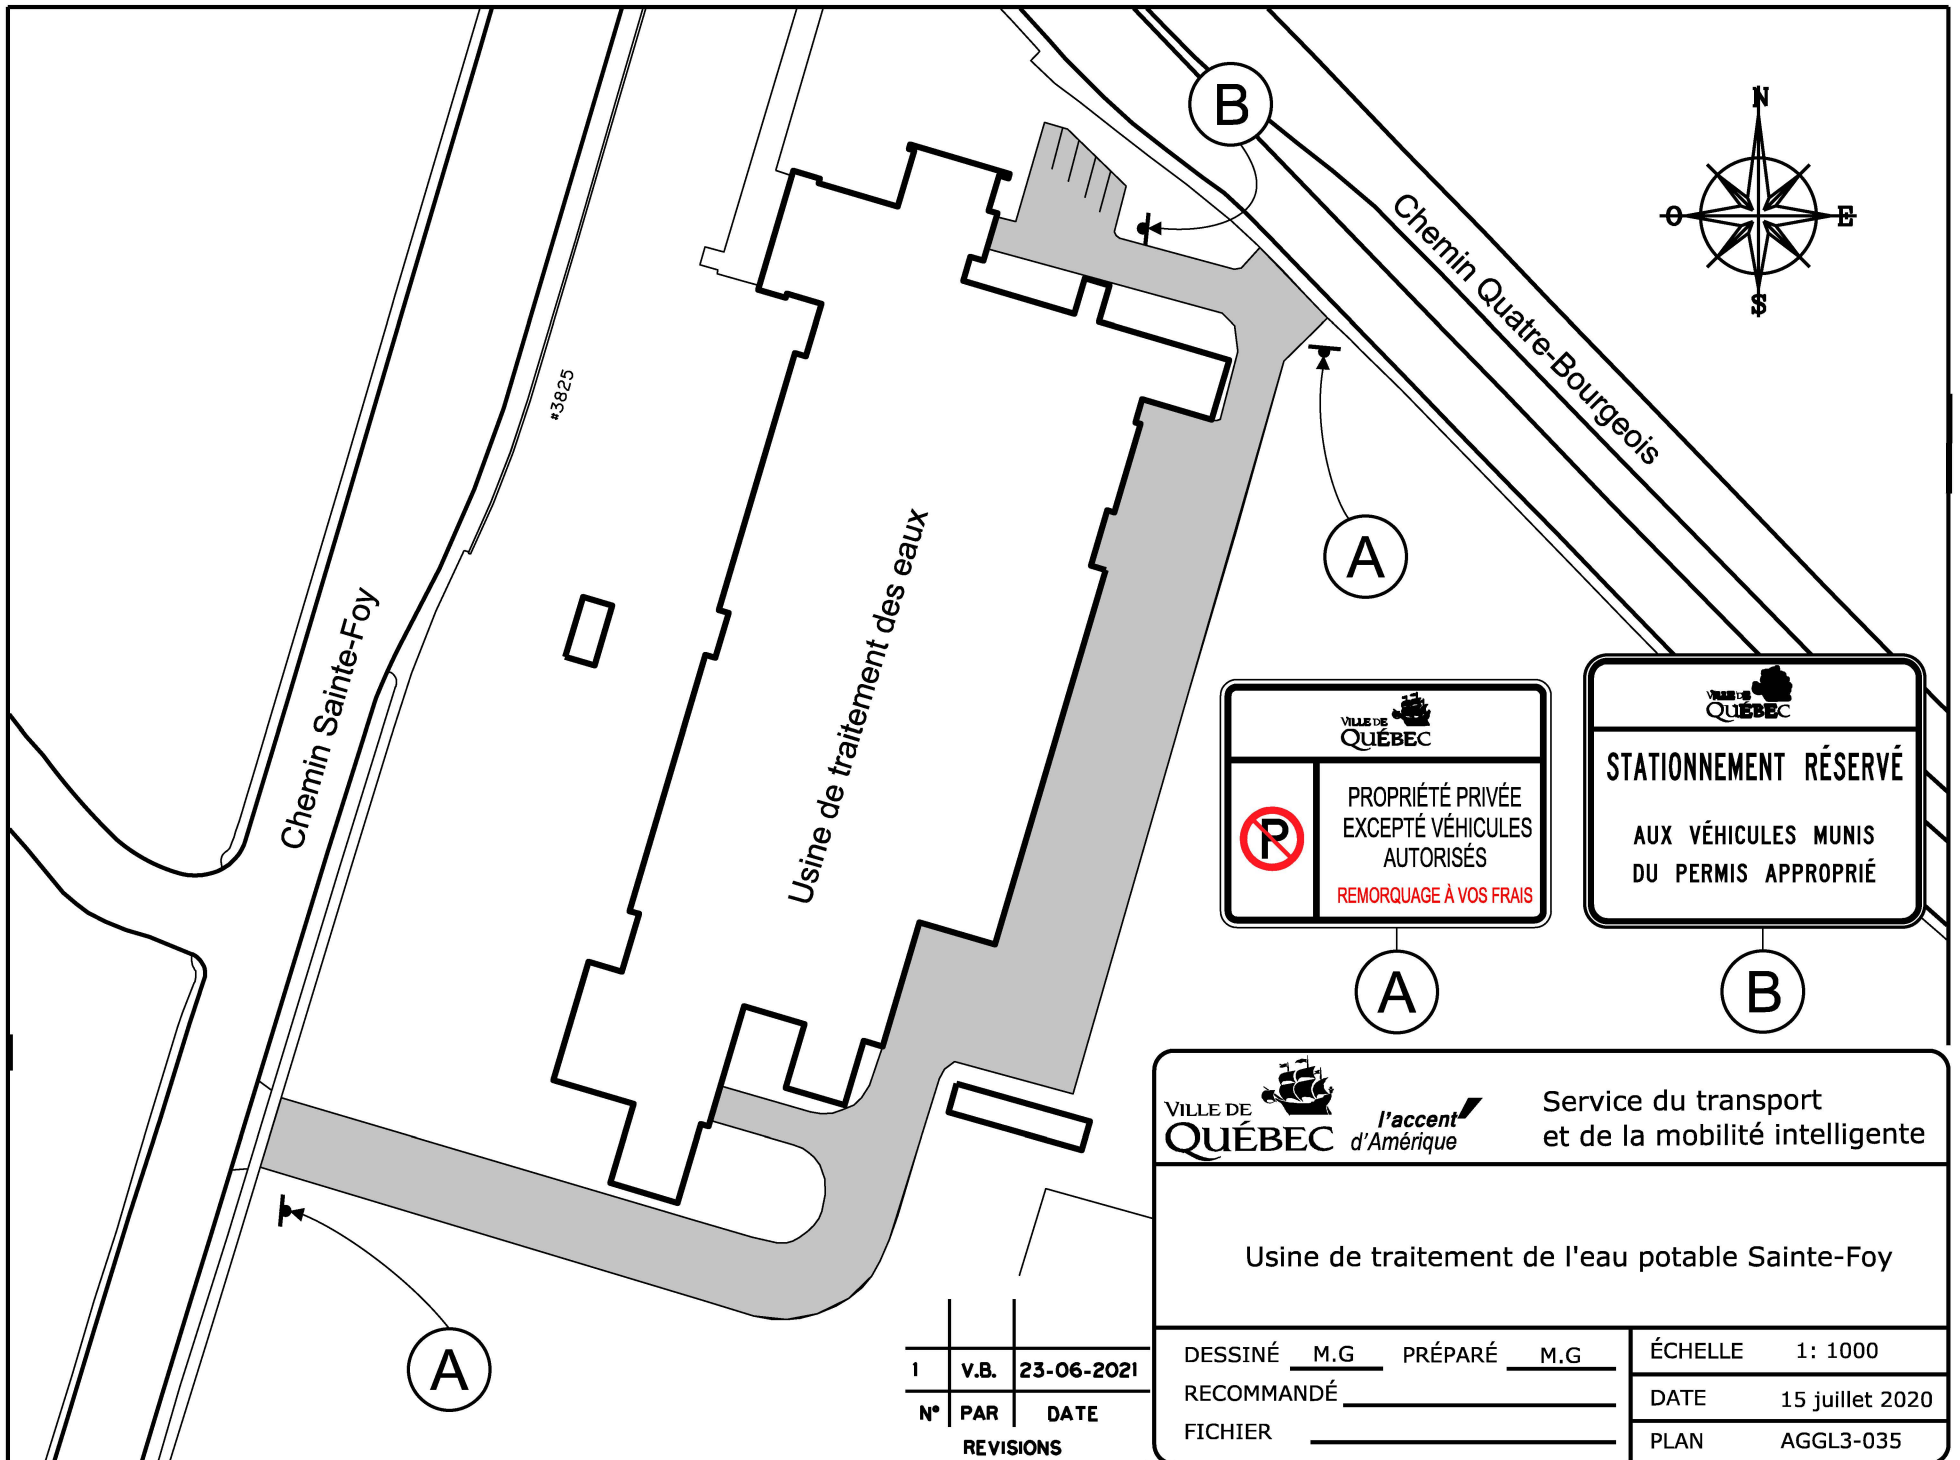


1	V.B.	23-06-2021
N°	PAR	DATE
REVISIONS		

 		Service du transport et de la mobilité intelligente			
Usine de traitement de l'eau potable Sainte-Foy					
DESSINÉ	M.G.	PRÉPARÉ	M.G.	ÉCHELLE	1: 1000
RECOMMANDÉ				DATE	15 juillet 2020
FICHIER				PLAN	AGGL3-035

FICHIER: AGGL3_035.dgn

DOSSIER: HORS RUE

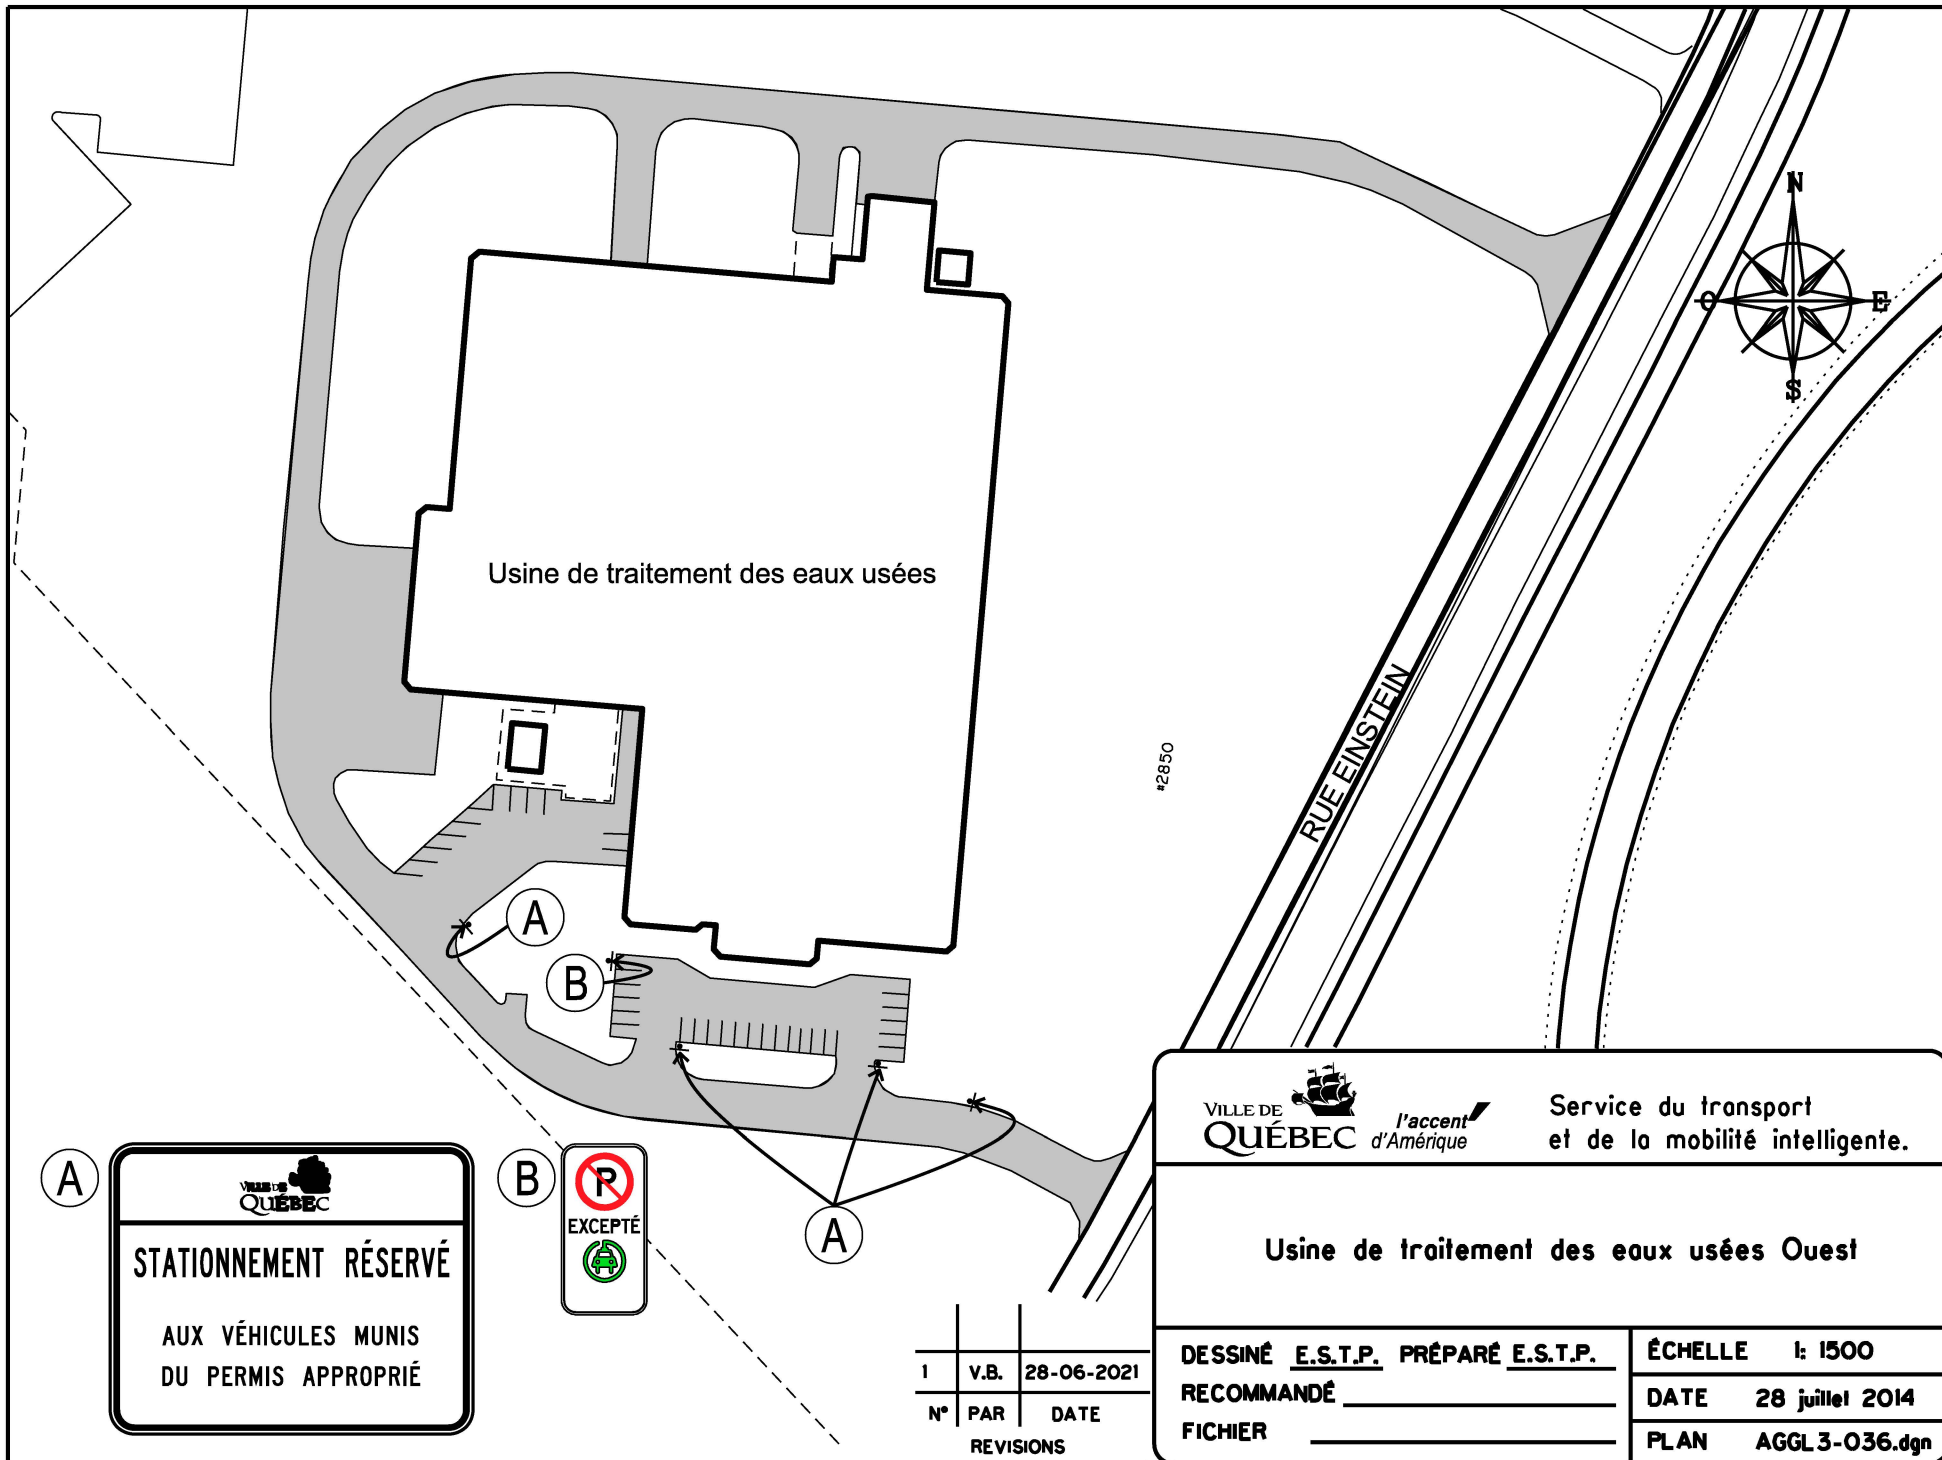

VILLE DE
QUÉBEC *l'accent d'Amérique*

Service du transport
et de la mobilité intelligente.


Usine de traitement des eaux usées Ouest

DESSINÉ E.S.T.P. PRÉPARÉ E.S.T.P.
RECOMMANDÉ _____
FICHIER _____

ÉCHELLE 1: 1500
DATE 28 juillet 2014
PLAN AGGL3-036.dgn

FICHIER: AGGL3_036.dgn

DOSSIER: PCE2013007

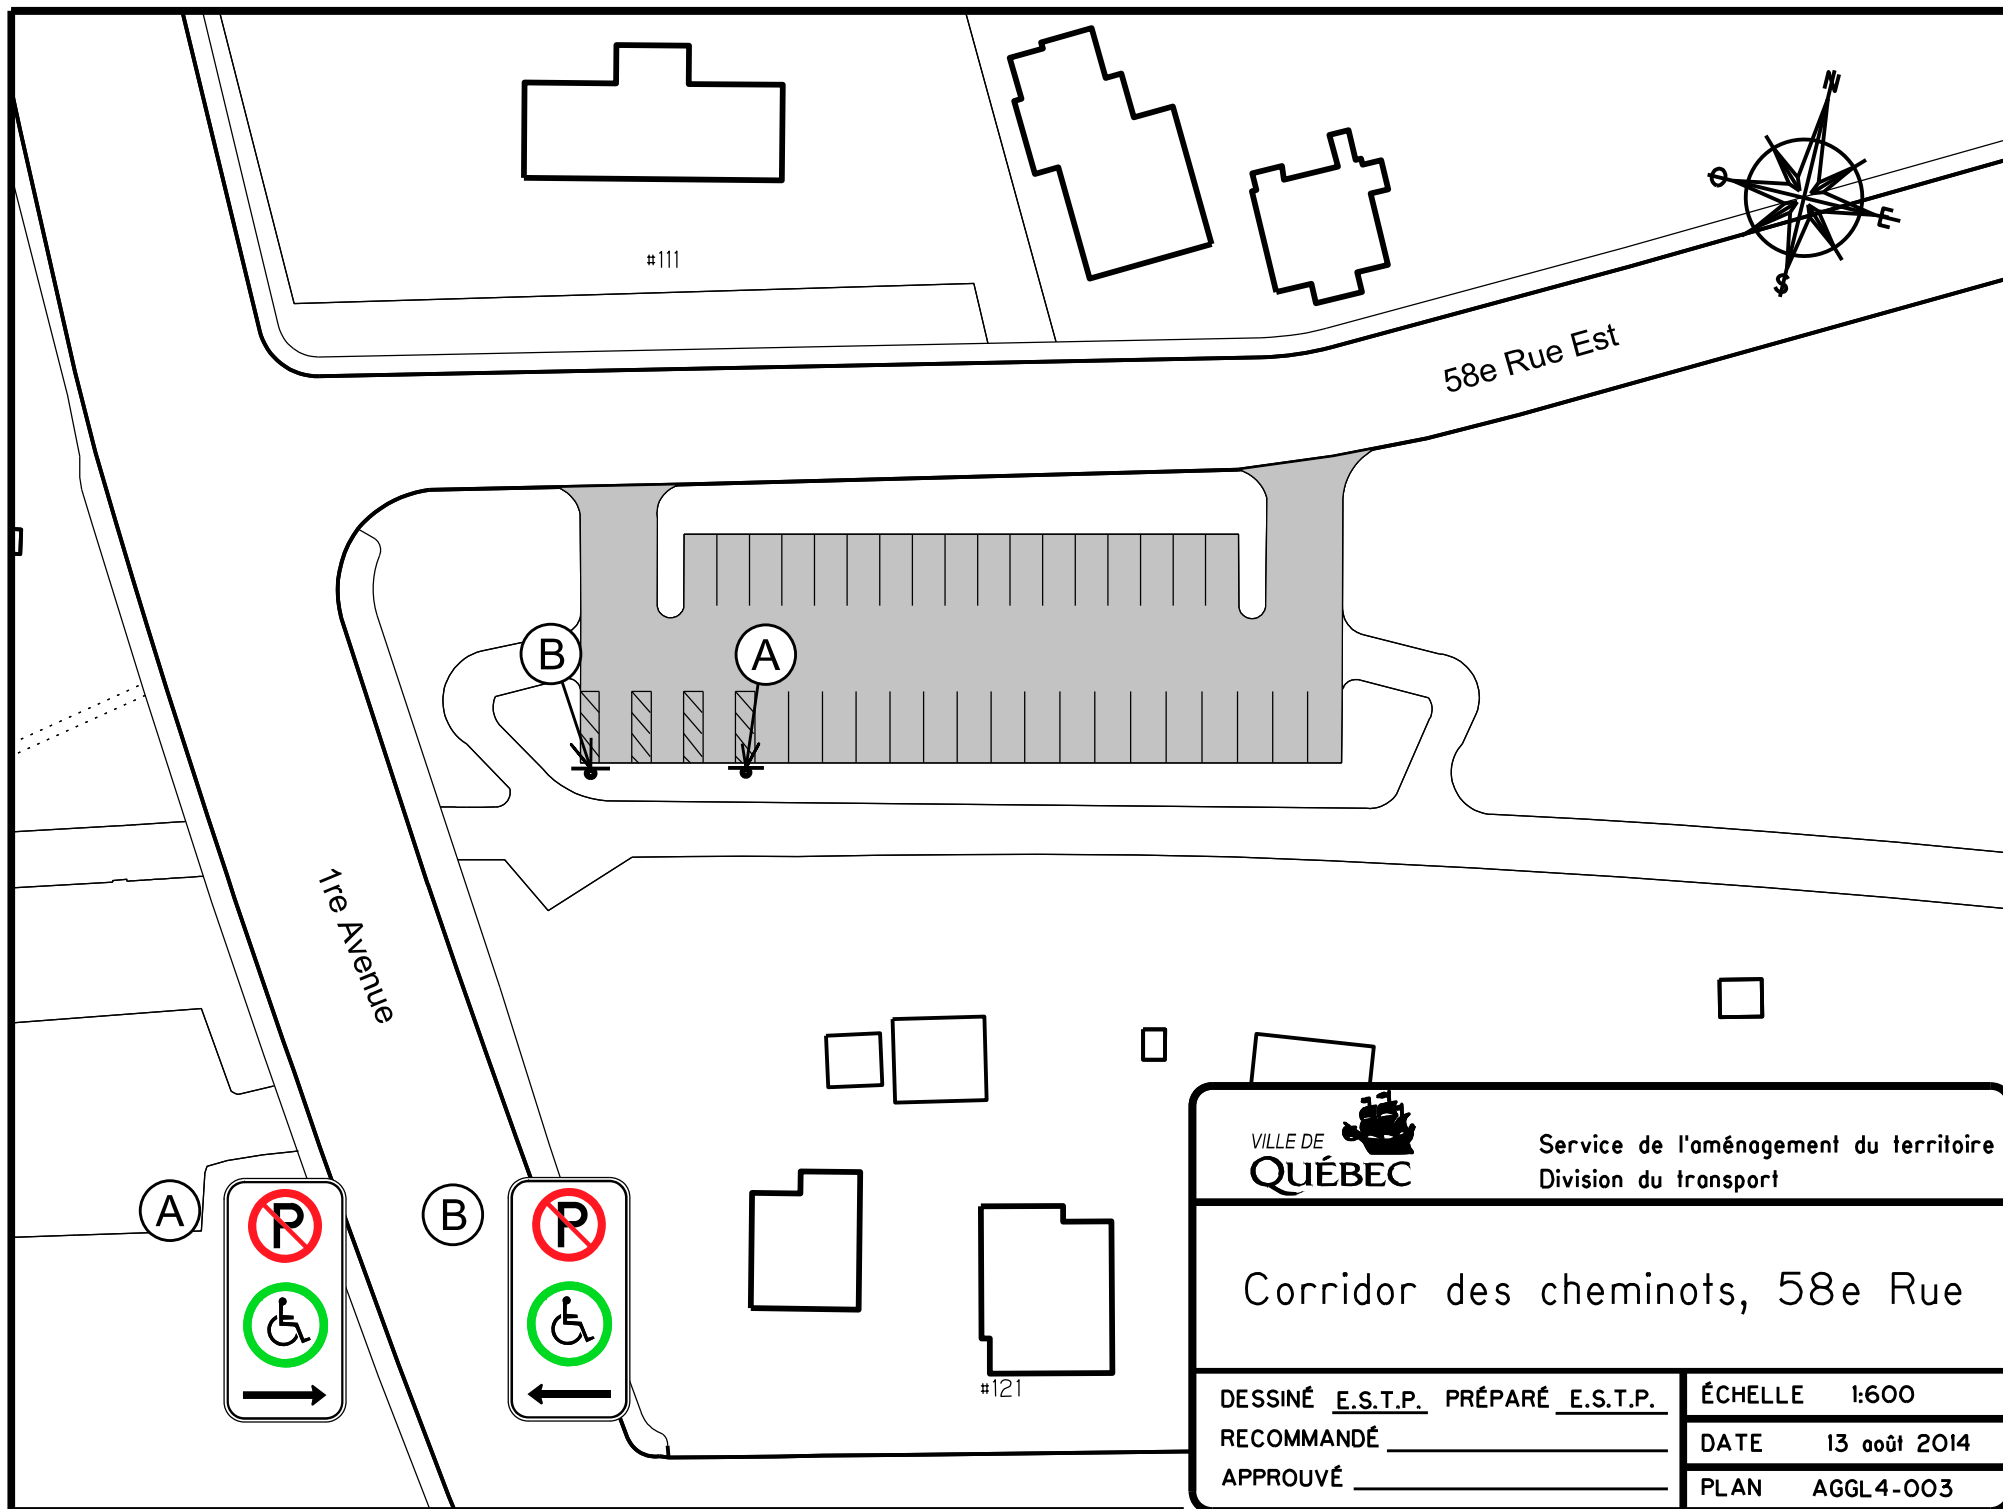

Service de l'aménagement du territoire
Division du transport

Corridor des cheminots, 58e Rue

DESSINÉ E.S.T.P. PRÉPARÉ E.S.T.P.



RECOMMANDÉ _____

APPROUVÉ _____

ÉCHELLE 1:600

DATE 13 août 2014

PLAN AGGL4-003

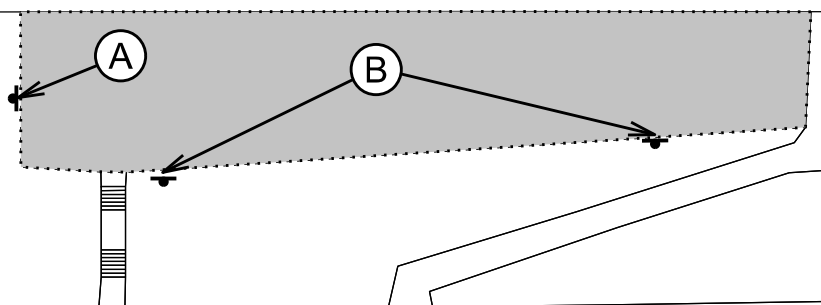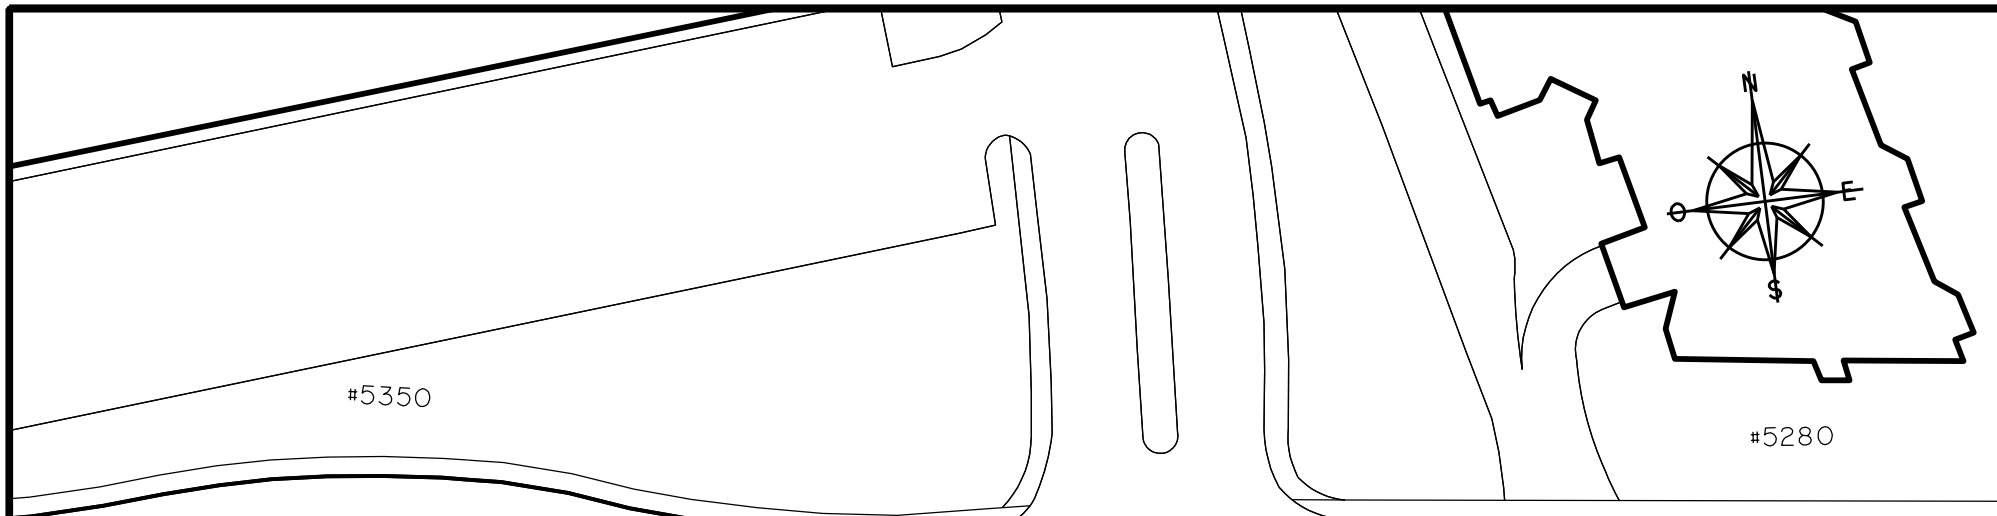

Piste cyclable, Corridor des Cheminots

A



B



Service de l'aménagement du territoire
Division du transport

Corridor des cheminots,
Henri-Bourassa

DESSINÉ E.S.T.P. PRÉPARÉ E.S.T.P.


RECOMMANDÉ _____

APPROUVÉ _____

ÉCHELLE 1:600

DATE 6 août 2014

PLAN AGGL4-004

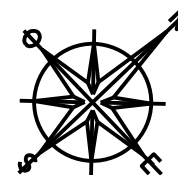

Avenue Thomas-Bailairgé

#7565

#160

Arrondissement Charlesbourg
Édifice René-Bédard

A

76e Rue Est

#190

A

STATIONNEMENT RÉSERVÉ
AUX DÉTENTEURS
DE VIGNETTE




Service du transport
et de la mobilité intelligente.

Édifice René-Bédard (1 de 2)
(Étage supérieur)

DESSINÉ M.G PRÉPARÉ M.G
RECOMMANDÉ _____
APPROUVÉ _____

ÉCHELLE AUCUNE
DATE 2020-11-11
PLAN AGGL4-005-1

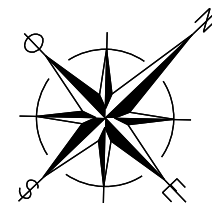

Avenue Thomas-Bailiairgé

76e Rue Est

ÉDIFICE RENÉ-BÉDARD

#160

#165-#175

#190

A

VILLE DE QUÉBEC
STATIONNEMENT RÉSERVÉ
AUX DÉTENTEURS
DE VIGNETTE

B

RÉSERVÉ
COUR MUNICIPALE

C

RÉSERVÉ
Membre du conseil

D

RÉSERVÉ
Direction

E

P
DANS
L'ALLÉE
RECTO/VERSO

H

P
30 min
→

J

P
→
→

F

P
DÉBARCADERE
10 min
→

I

P
30 min
←

G

P
DÉBARCADERE
10 min
←

VILLE DE QUÉBEC

l'accent
d'Amérique

Service du transport
et de la mobilité intelligente.

Édifice René-Bédard (2 de 2)
(Étage inférieur)

DESSINÉ M.G PRÉPARÉ M.G


RECOMMANDÉ

APPROUVÉ

ÉCHELLE AUCUNE

DATE 2020-11-11


PLAN AGGL4_005_2

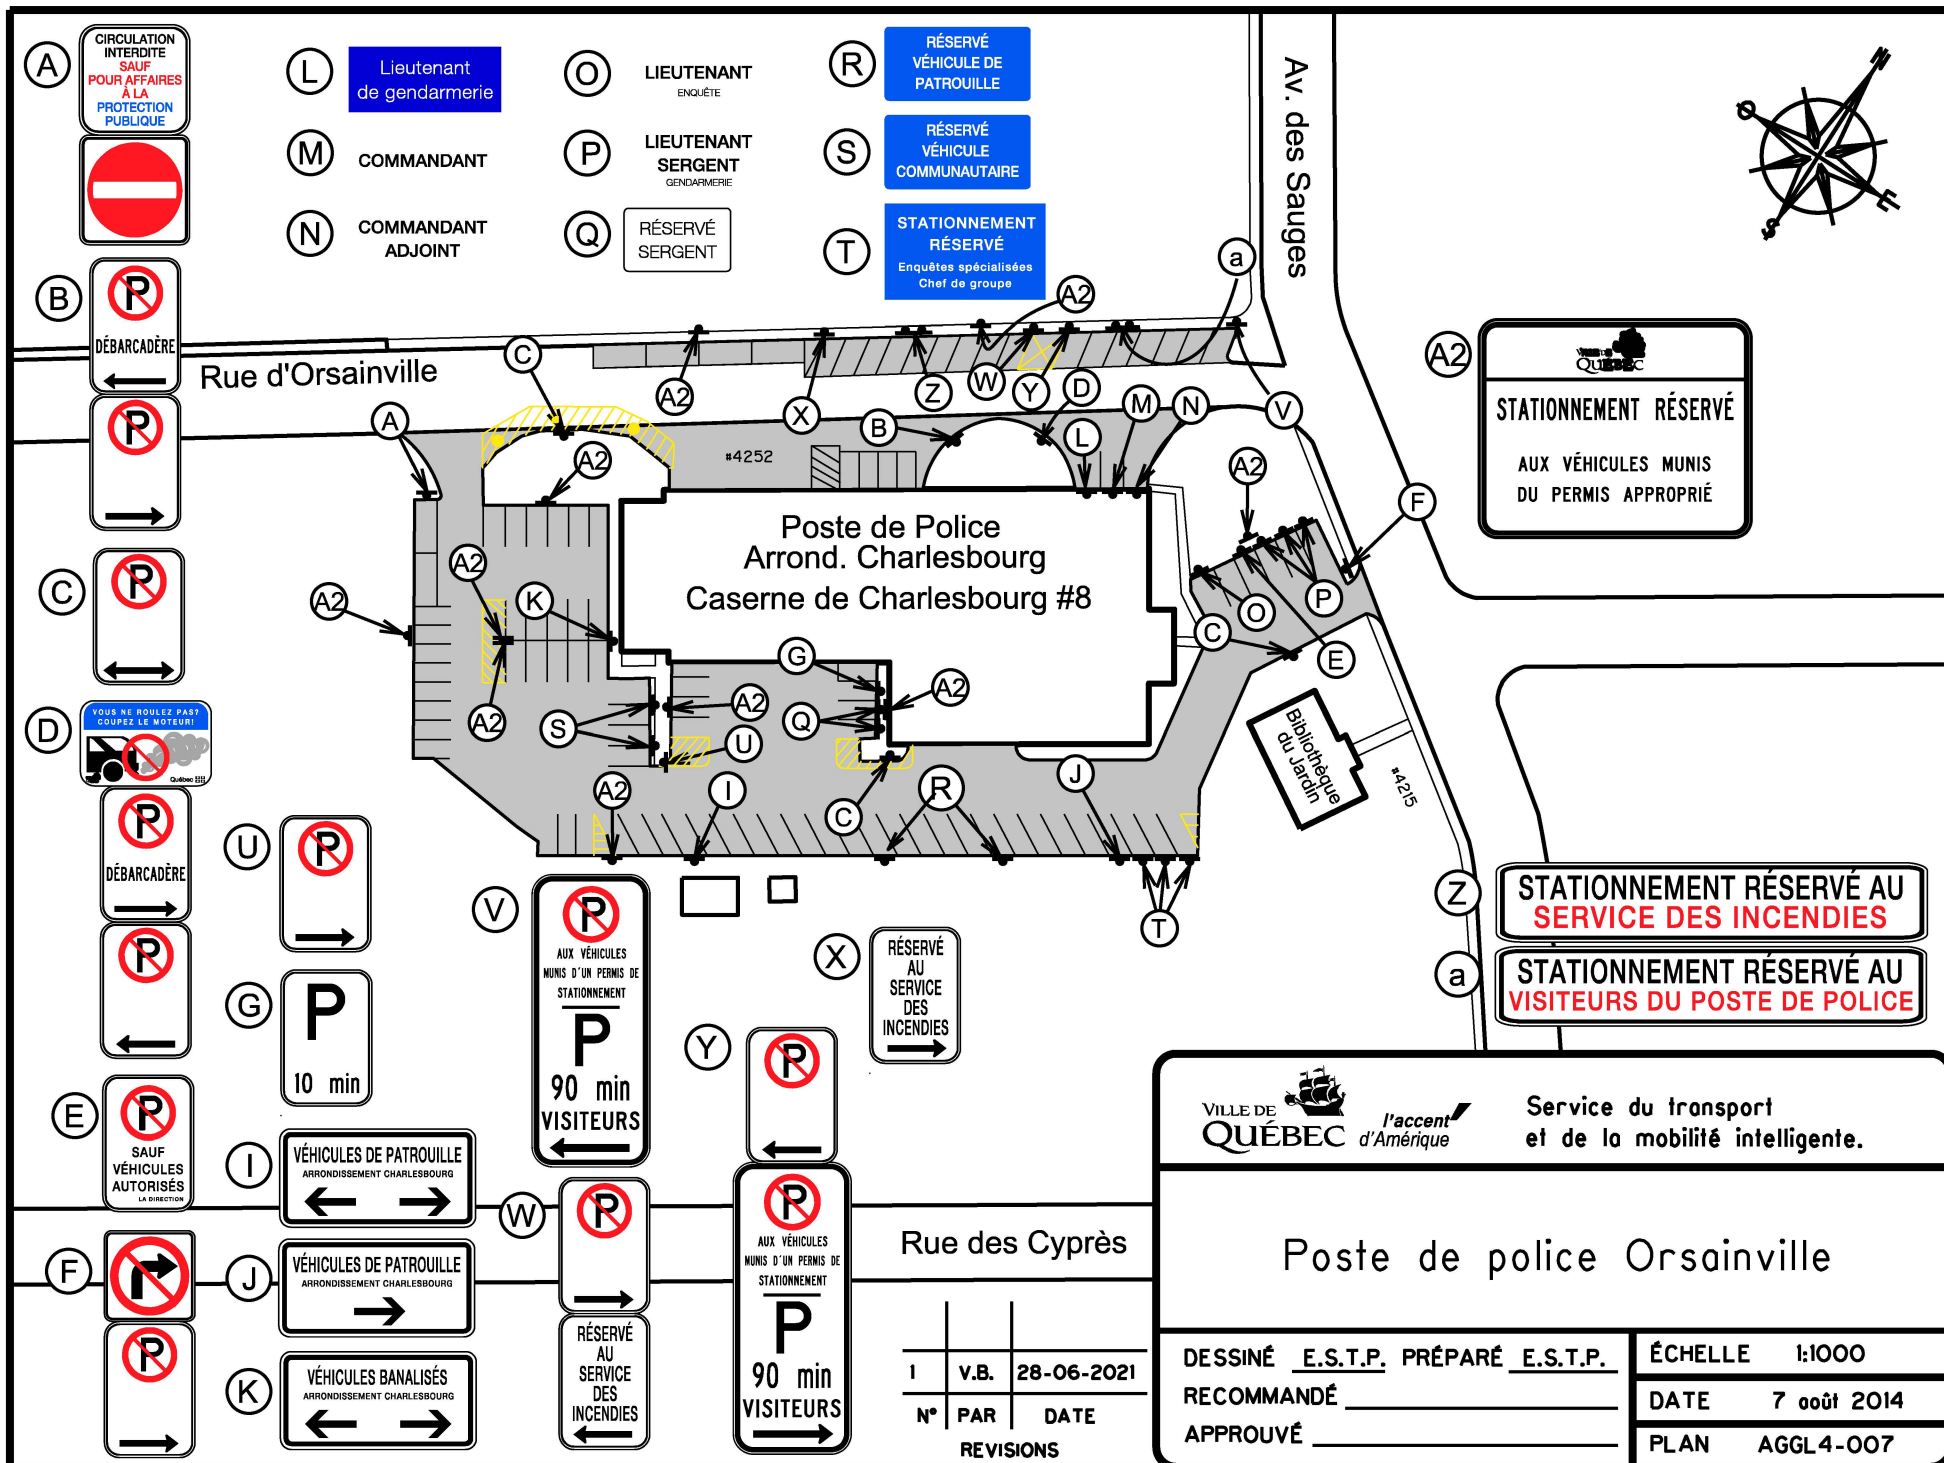

Service du transport
et de la mobilité intelligente.


Poste de police Orsainville

DESSINÉ <u>E.S.T.P.</u>	PRÉPARÉ <u>E.S.T.P.</u>	ÉCHELLE 1:1000
RECOMMANDÉ _____	DATE 7 août 2014	
APPROUVÉ _____	PLAN AGGL4-007	

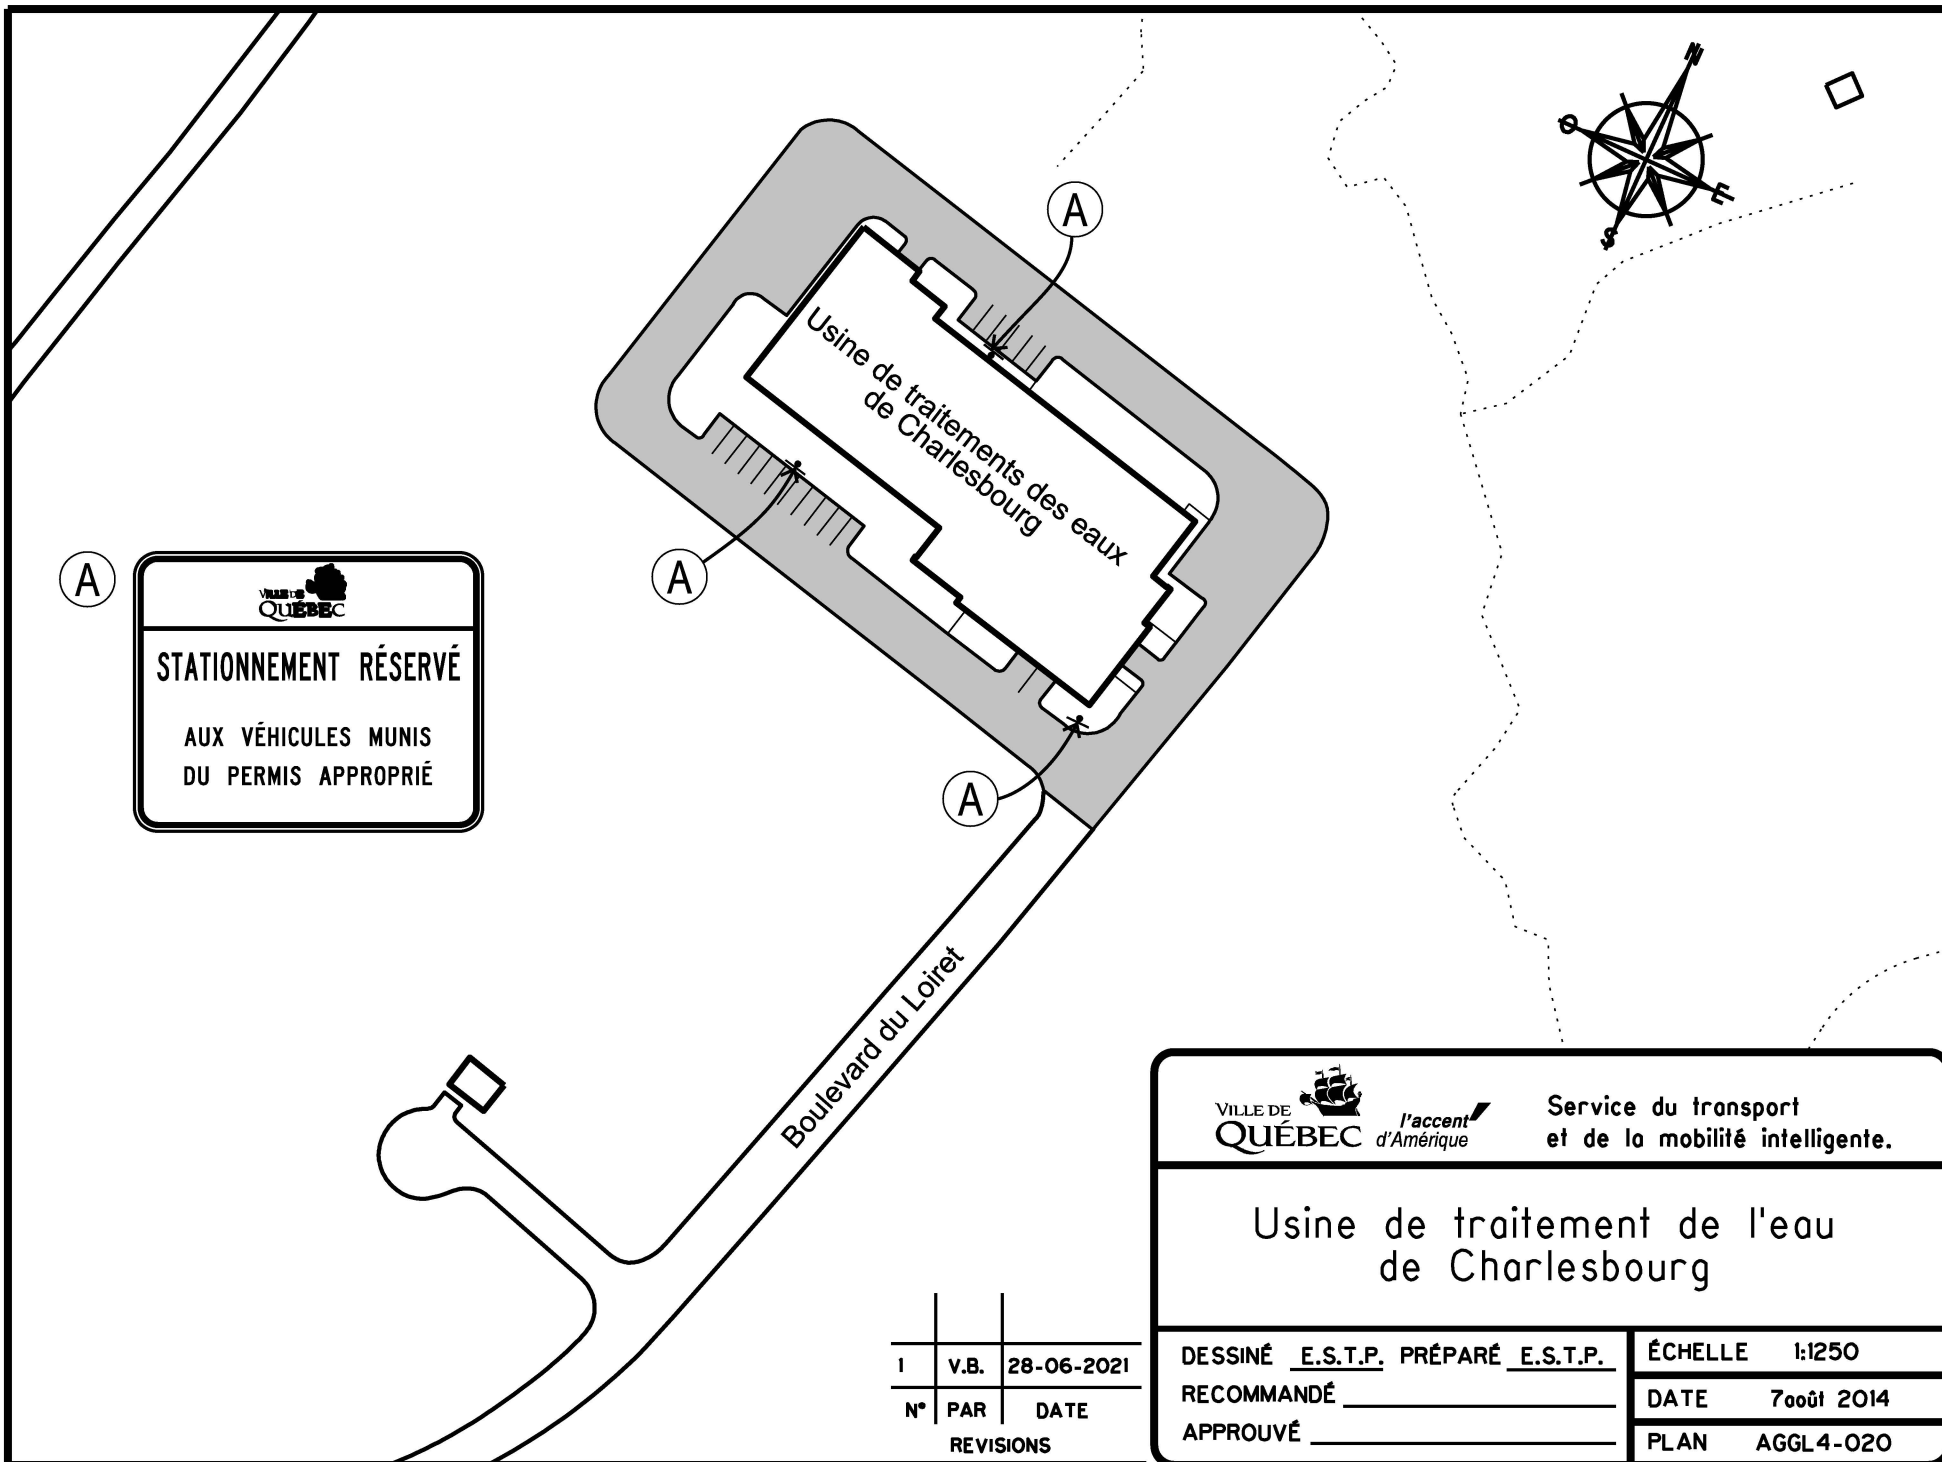

FICHER: AGGL 4_020.dgn


DOSSIER: PCE2013007

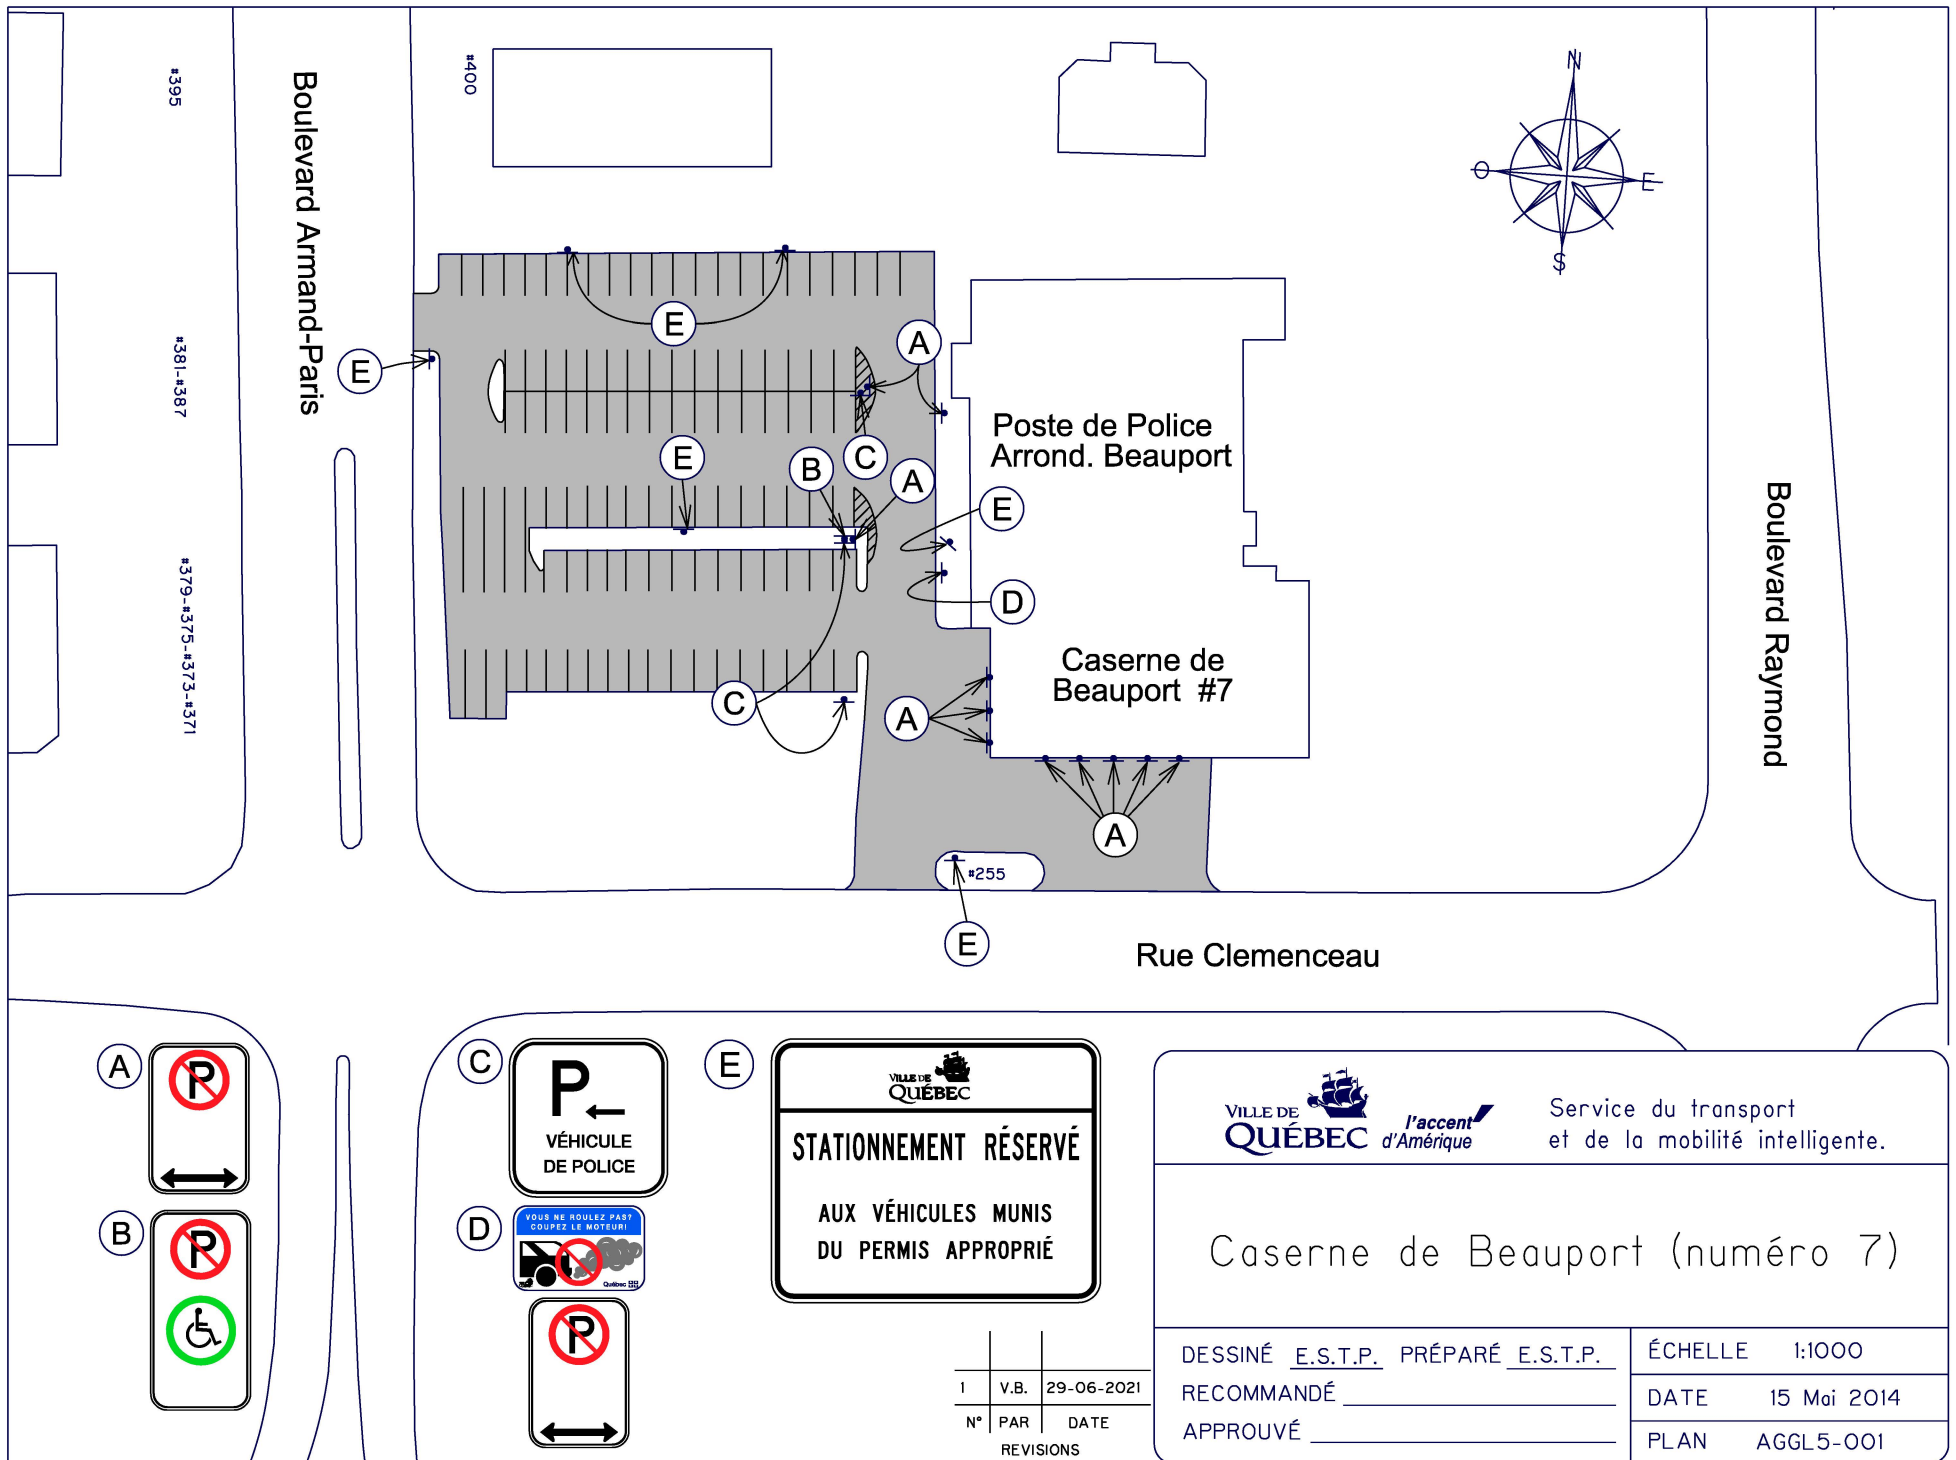

Service du transport
et de la mobilité intelligente.

Caserne de Beauport (numéro 7)

DESSINÉ <u>E.S.T.P.</u>	PRÉPARÉ <u>E.S.T.P.</u>	ÉCHELLE 1:1000
RECOMMANDÉ _____		DATE 15 Mai 2014
APPROUVÉ _____		PLAN AGGL5-001

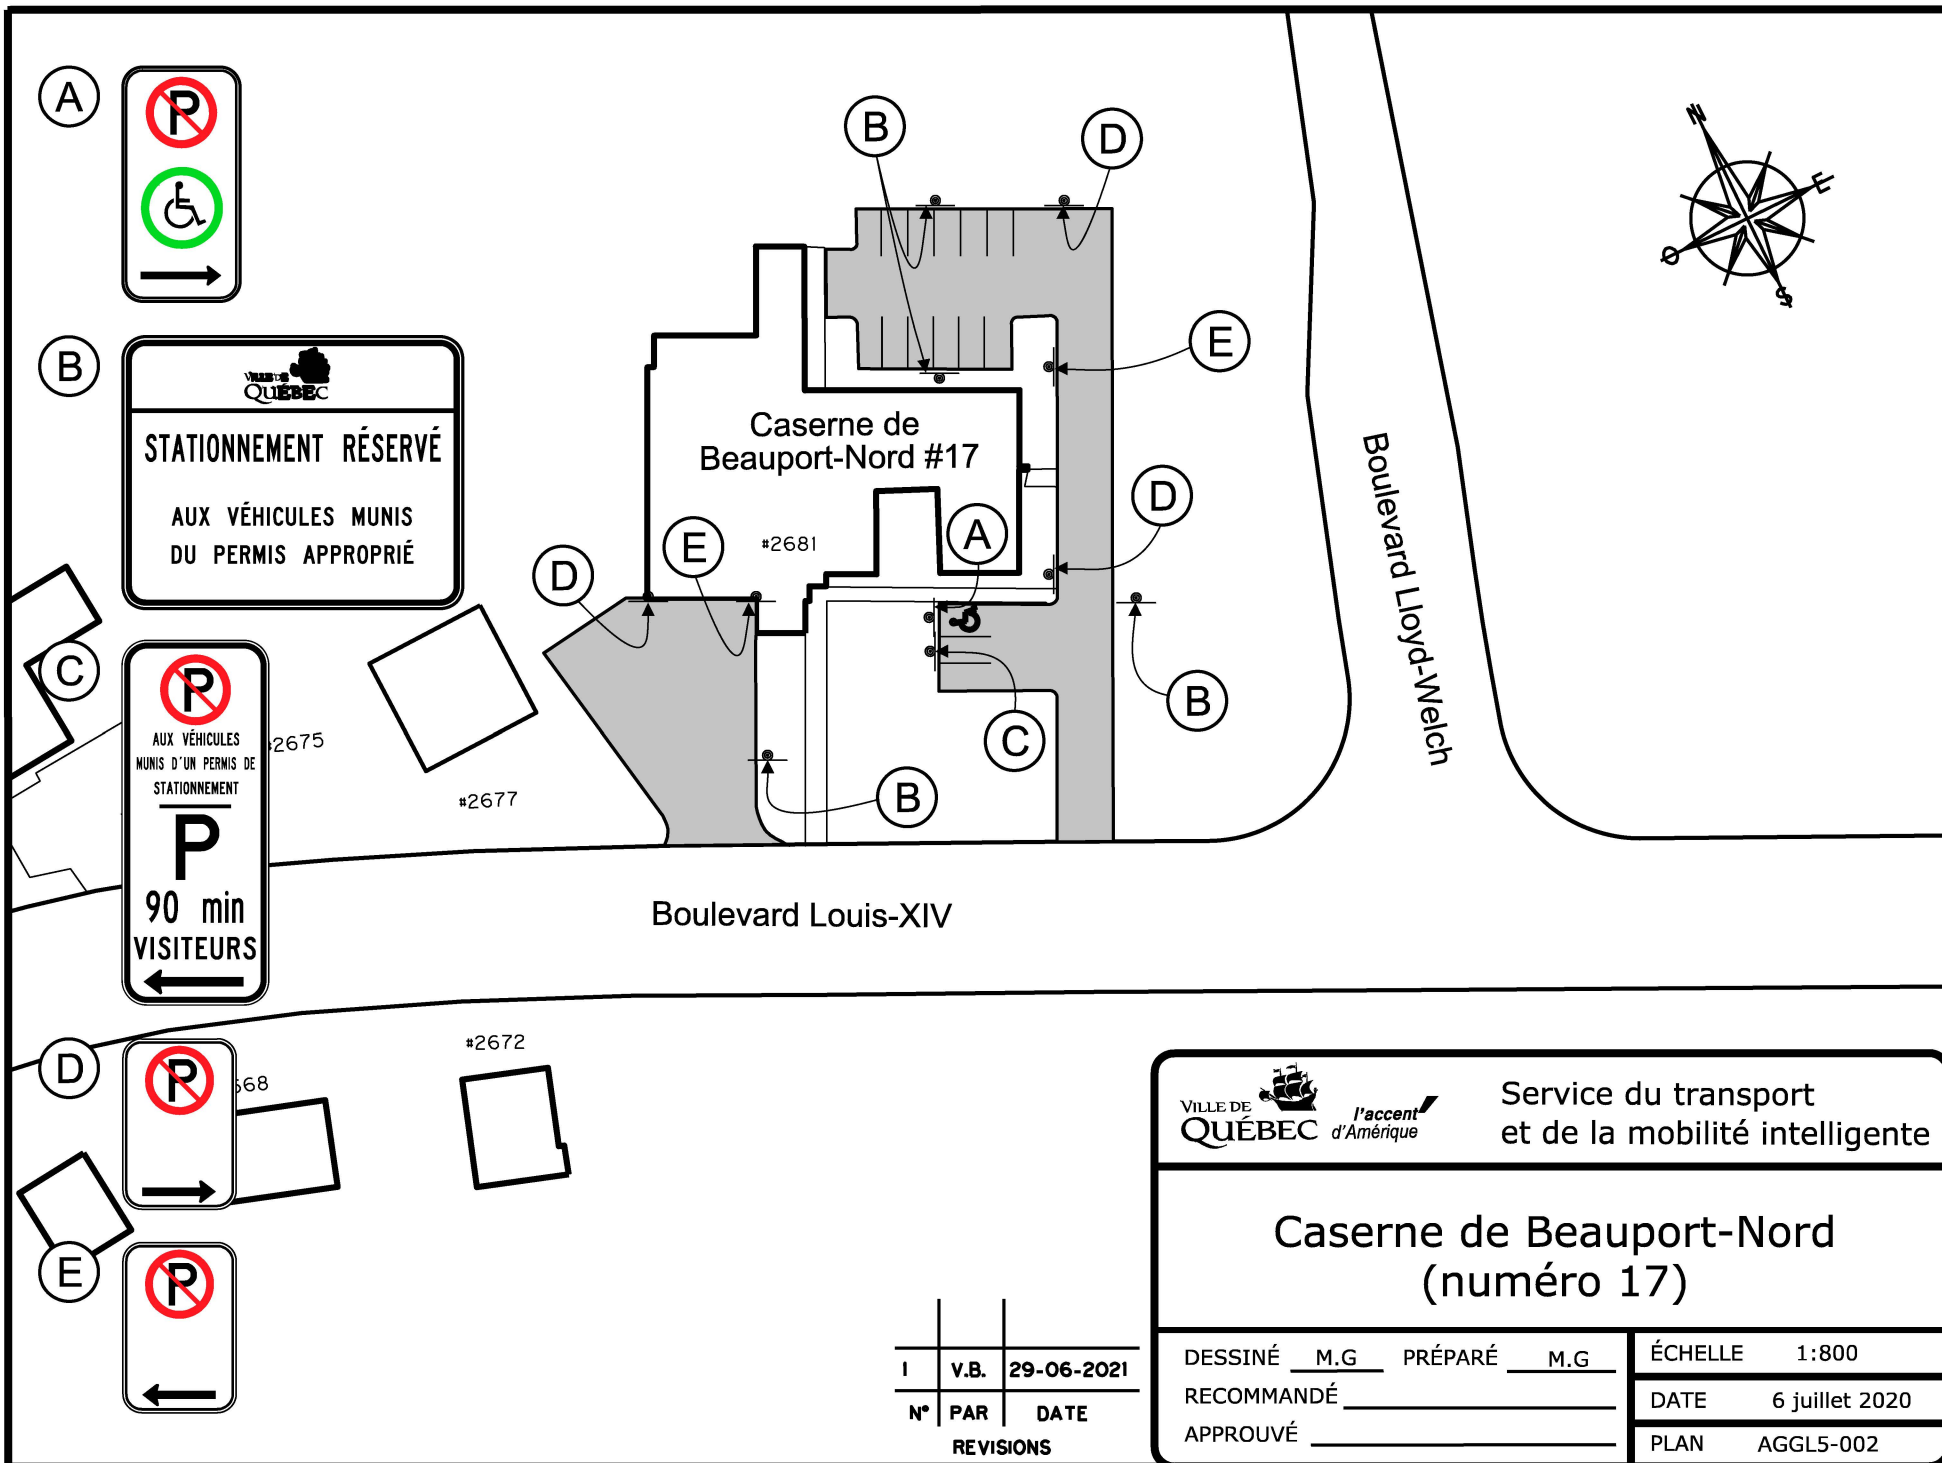

Service du transport
et de la mobilité intelligente

Caserne de Beauport-Nord (numéro 17)


DESSINÉ M.G. PRÉPARÉ M.G.
RECOMMANDÉ _____
APPROUVÉ _____

ÉCHELLE 1:800
DATE 6 juillet 2020
PLAN AGGL5-002

I	V.B.	29-06-2021
N°	PAR	DATE
REVISIONS		

FICHER: AGGL5_002.dgn

DOSSIER: PCE2013007

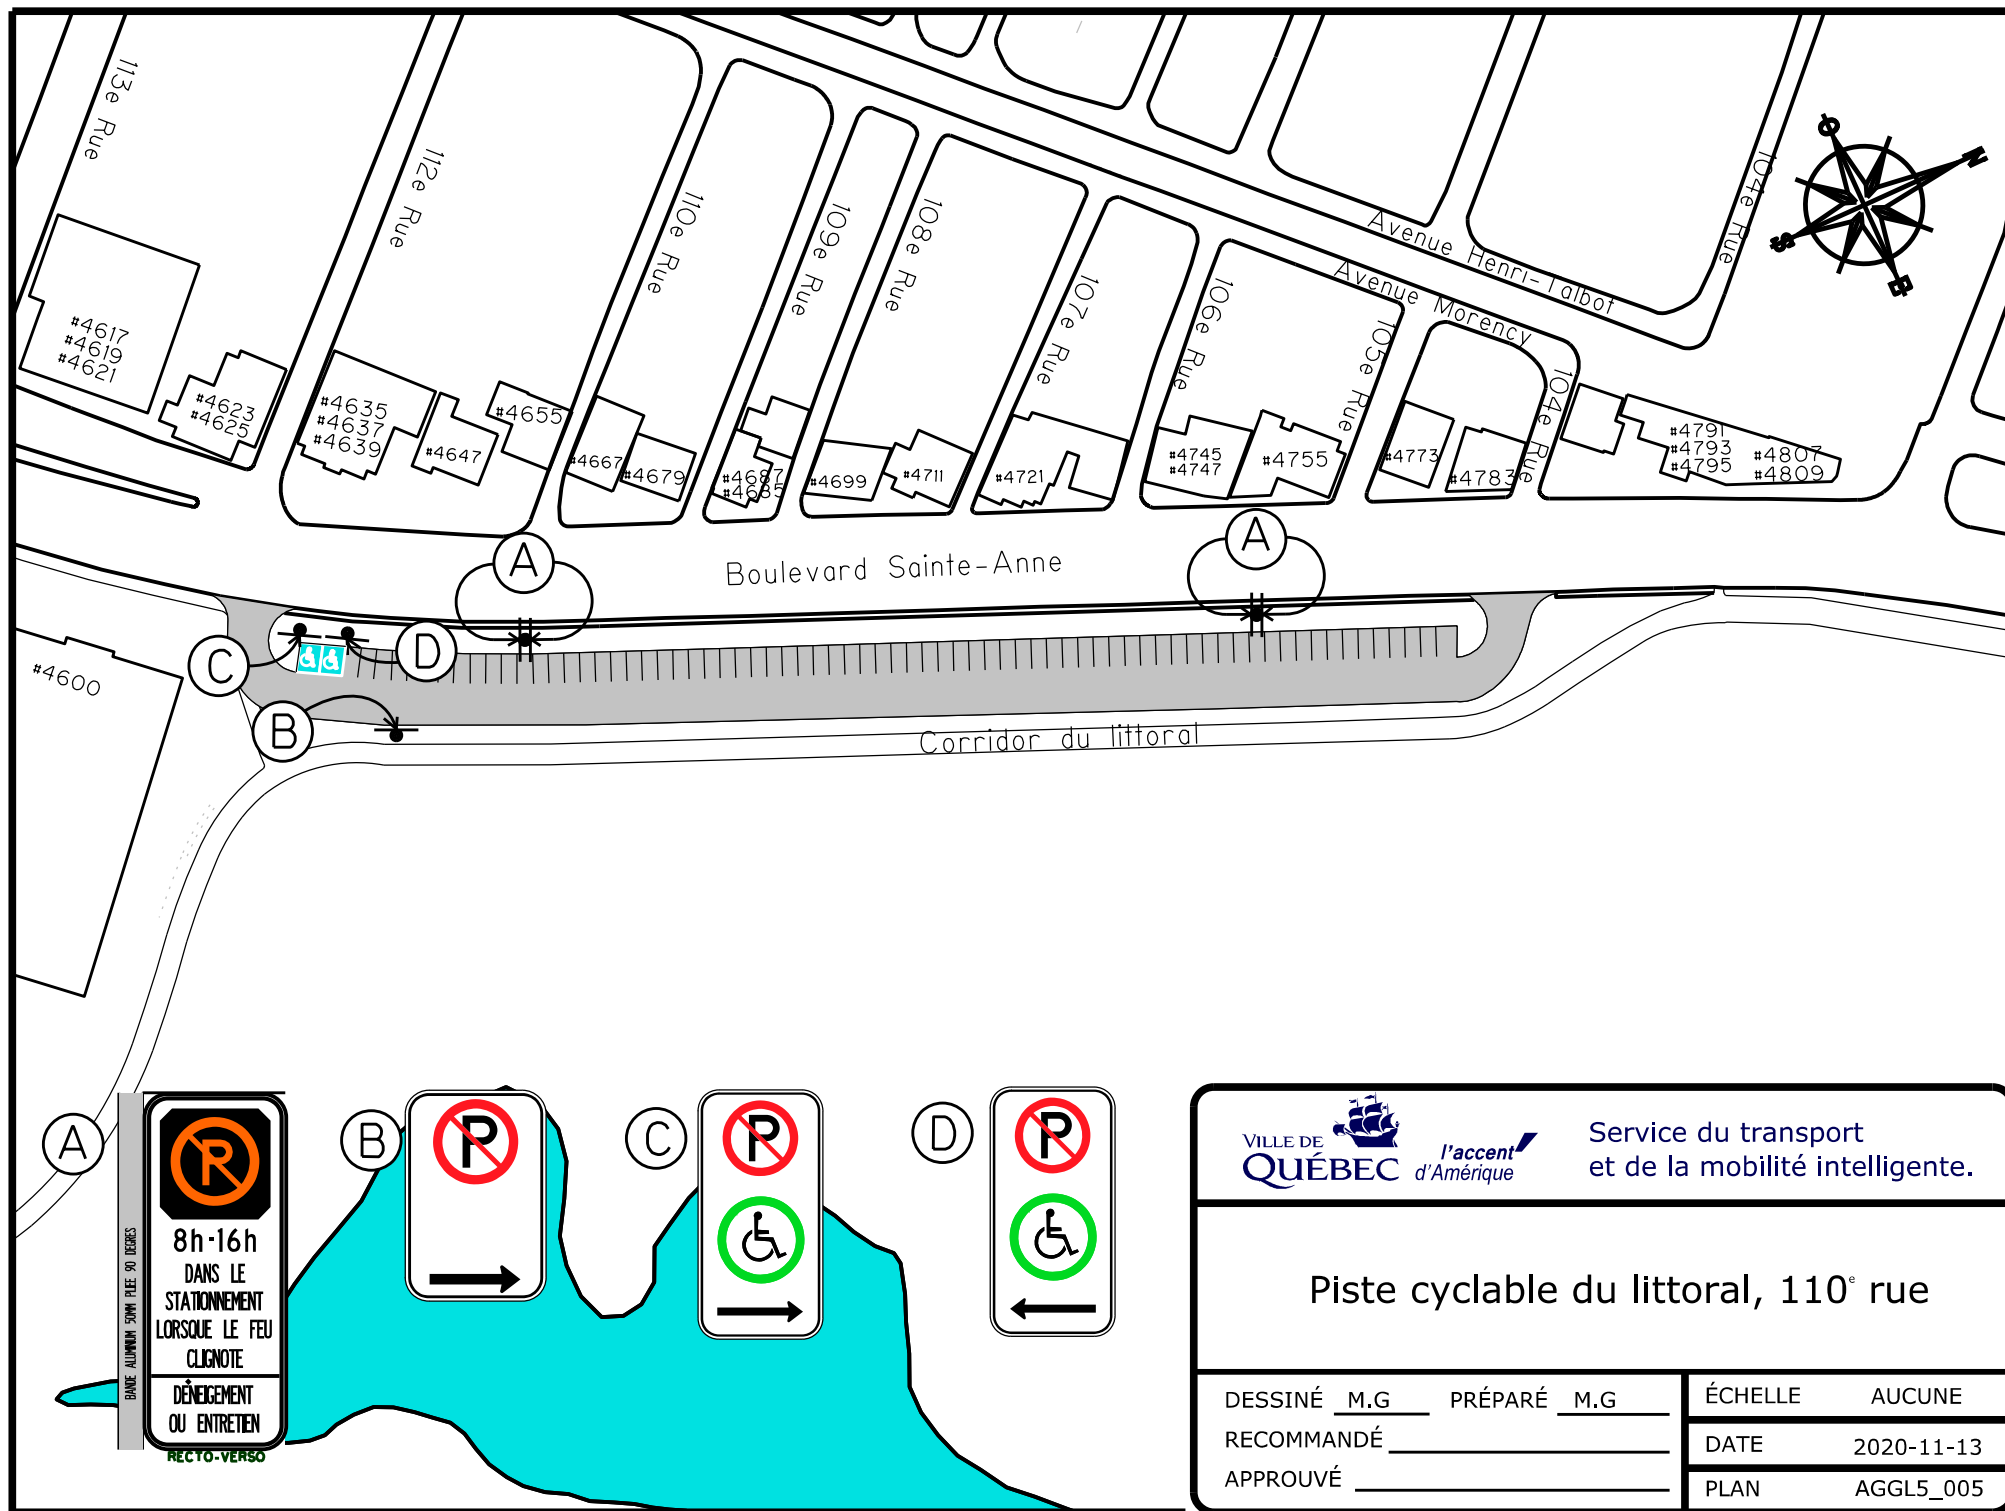

8h-16h

 DANS LE

 STATIONNEMENT

 LORSQUE LE FEU

 CLIGNOTE

 DÉNEIGEMENT

 OU ENTRETIEN

 RECTO-VERSO

B

C

D

VILLE DE

 QUÉBEC

 l'accent

 d'Amérique

Service du transport

 et de la mobilité intelligente.


Piste cyclable du littoral, 110^e rue

DESSINÉ M.G PRÉPARÉ M.G

 RECOMMANDÉ _____

 APPROUVÉ _____

ÉCHELLE	AUCUNE
DATE	2020-11-13
PLAN	AGGL5_005

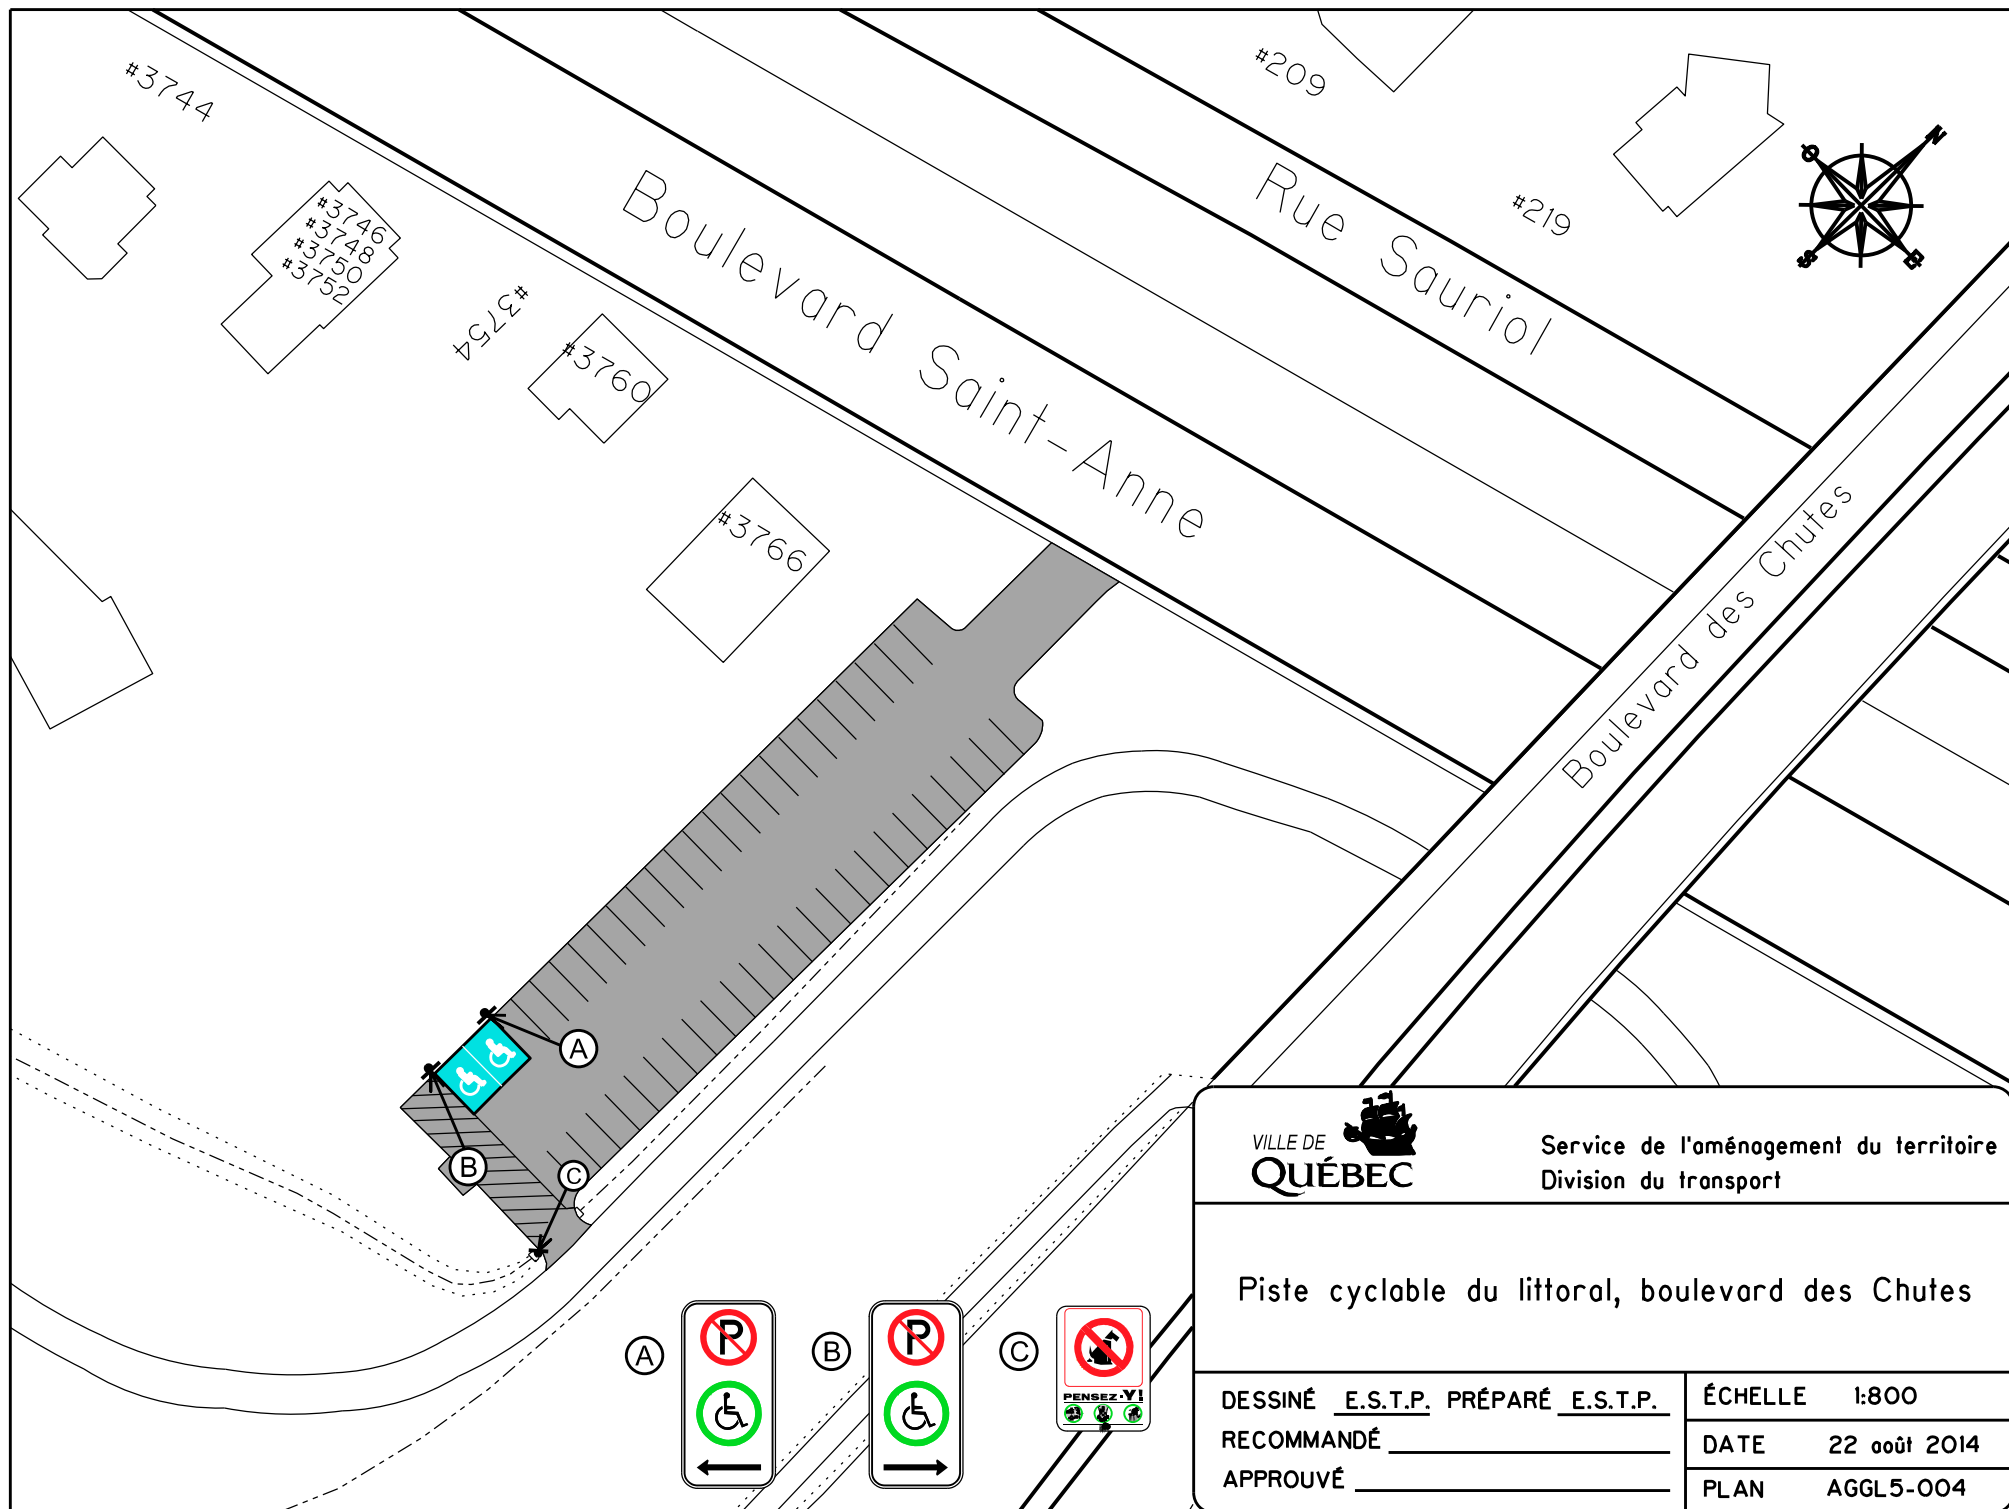

Service de l'aménagement du territoire
Division du transport

Piste cyclable du littoral, boulevard des Chutes

DESSINÉ E.S.T.P. PRÉPARÉ E.S.T.P.
RECOMMANDÉ _____
APPROUVÉ _____

ÉCHELLE 1:800

DATE 22 août 2014

PLAN AGGL5-004

(A)





(B)



(C)



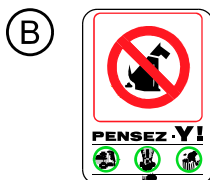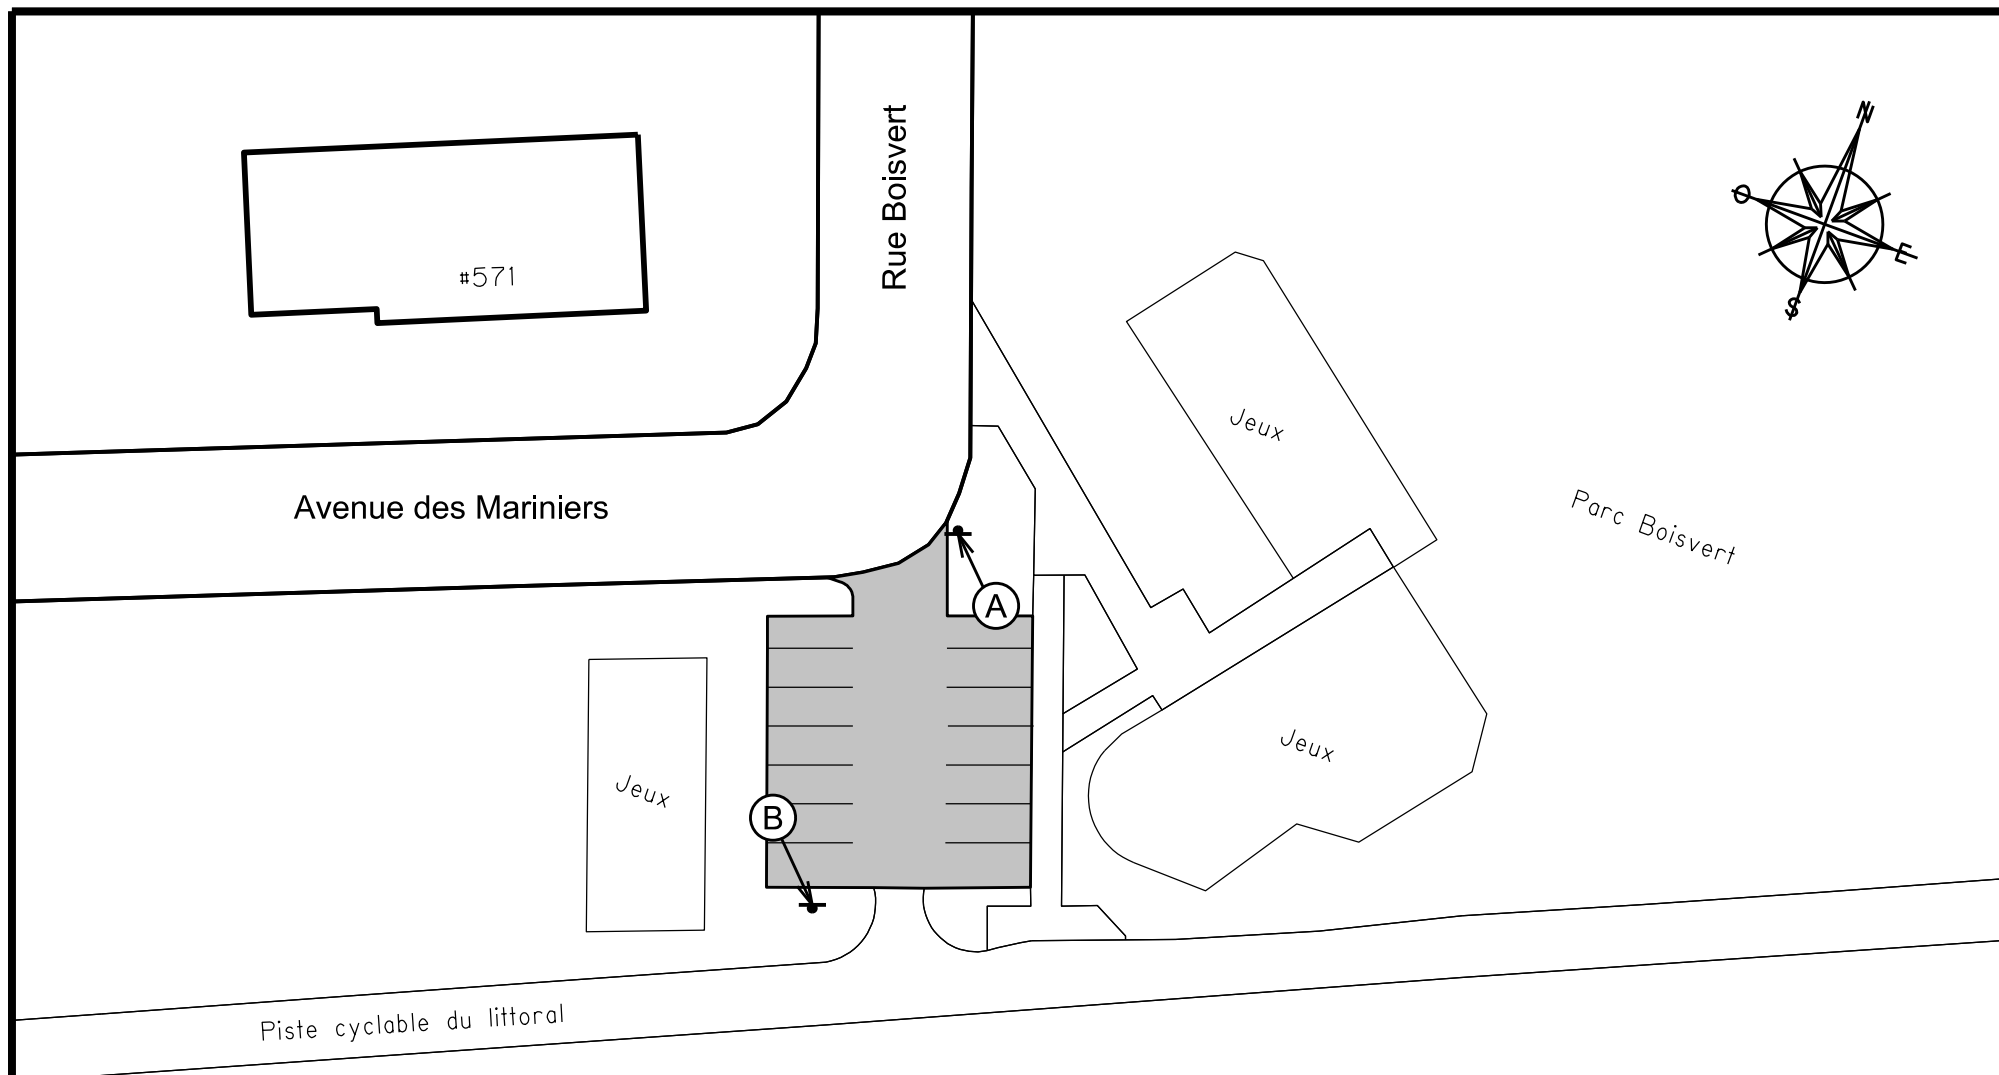

Service de l'aménagement du territoire
Division du transport


Piste cyclable du littoral
Rue Boisvert

DESSINÉ E.S.T.P. PRÉPARÉ E.S.T.P.
RECOMMANDÉ _____
APPROUVÉ _____

ÉCHELLE 1:500

DATE 15 Mai 2014


PLAN AGGL5-006

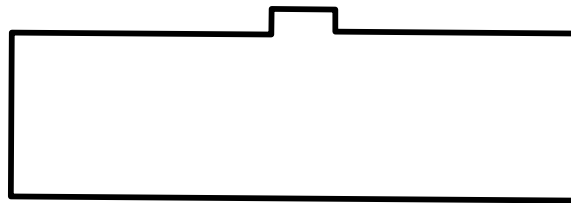


#3365

Avenue du Cheminot

#1900

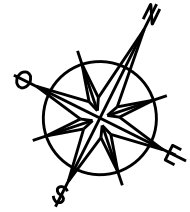

Boulevard Sainte-Anne

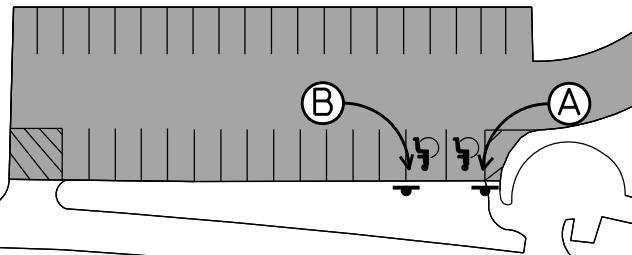

Ⓐ



Ⓑ



Autoroute Dufferin-Montmorency



Service de l'aménagement du territoire
Division du transport

Piste cyclable du littoral
Rue du Cheminot

DESSINÉ E.S.T.P. PRÉPARÉ E.S.T.P.


RECOMMANDÉ _____

APPROUVÉ _____

ÉCHELLE 1:800

DATE 28 juillet 2014

PLAN AGGL5-007

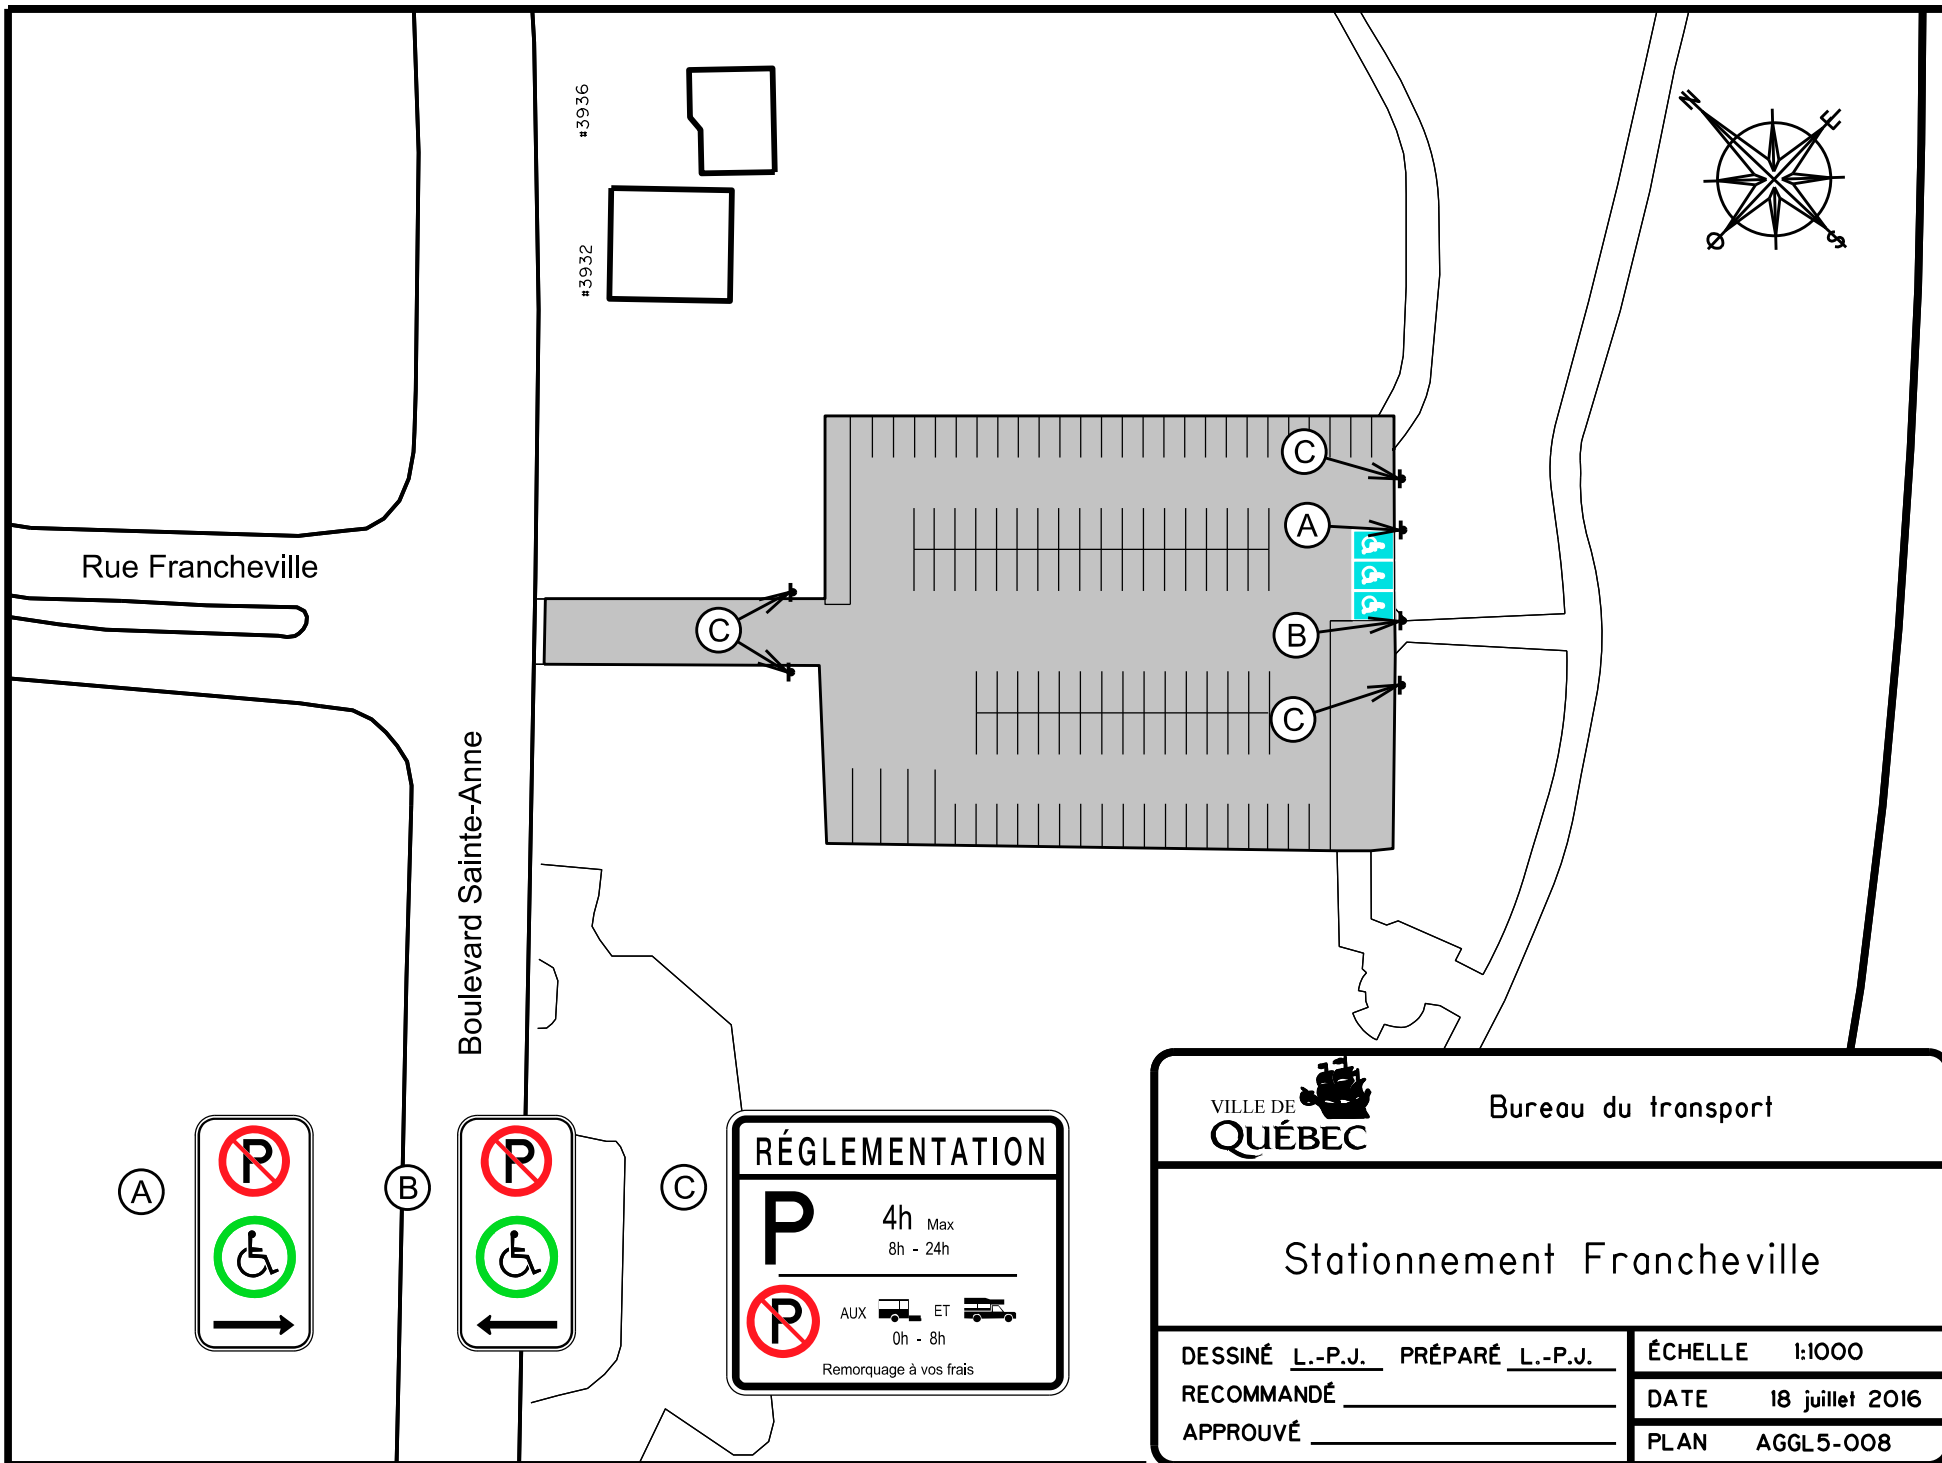

Bureau du transport

Stationnement Francheville

DESSINÉ L.-P.J. PRÉPARÉ L.-P.J.

RECOMMANDÉ _____


APPROUVÉ _____

ÉCHELLE 1:1000


DATE 18 juillet 2016

PLAN AGGL5-008

Boulevard Sainte-Anne

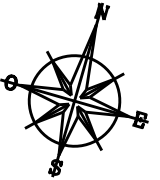

#3814

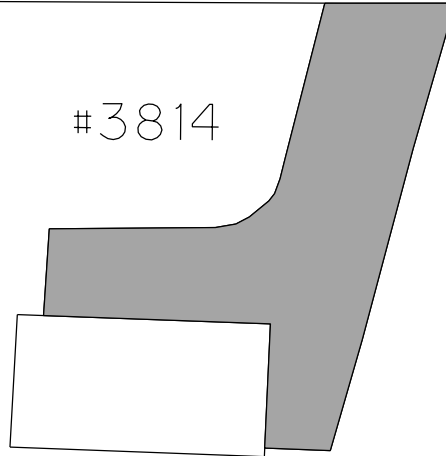

Service de l'aménagement du territoire
Division du transport

Poste de pompage, 3814 boulevard Sainte-Anne

DESSINÉ E.S.T.P. PRÉPARÉ E.S.T.P.


RECOMMANDÉ _____

APPROUVÉ _____

ÉCHELLE 1:300

DATE 28 juillet 2014

PLAN AGGL5-014

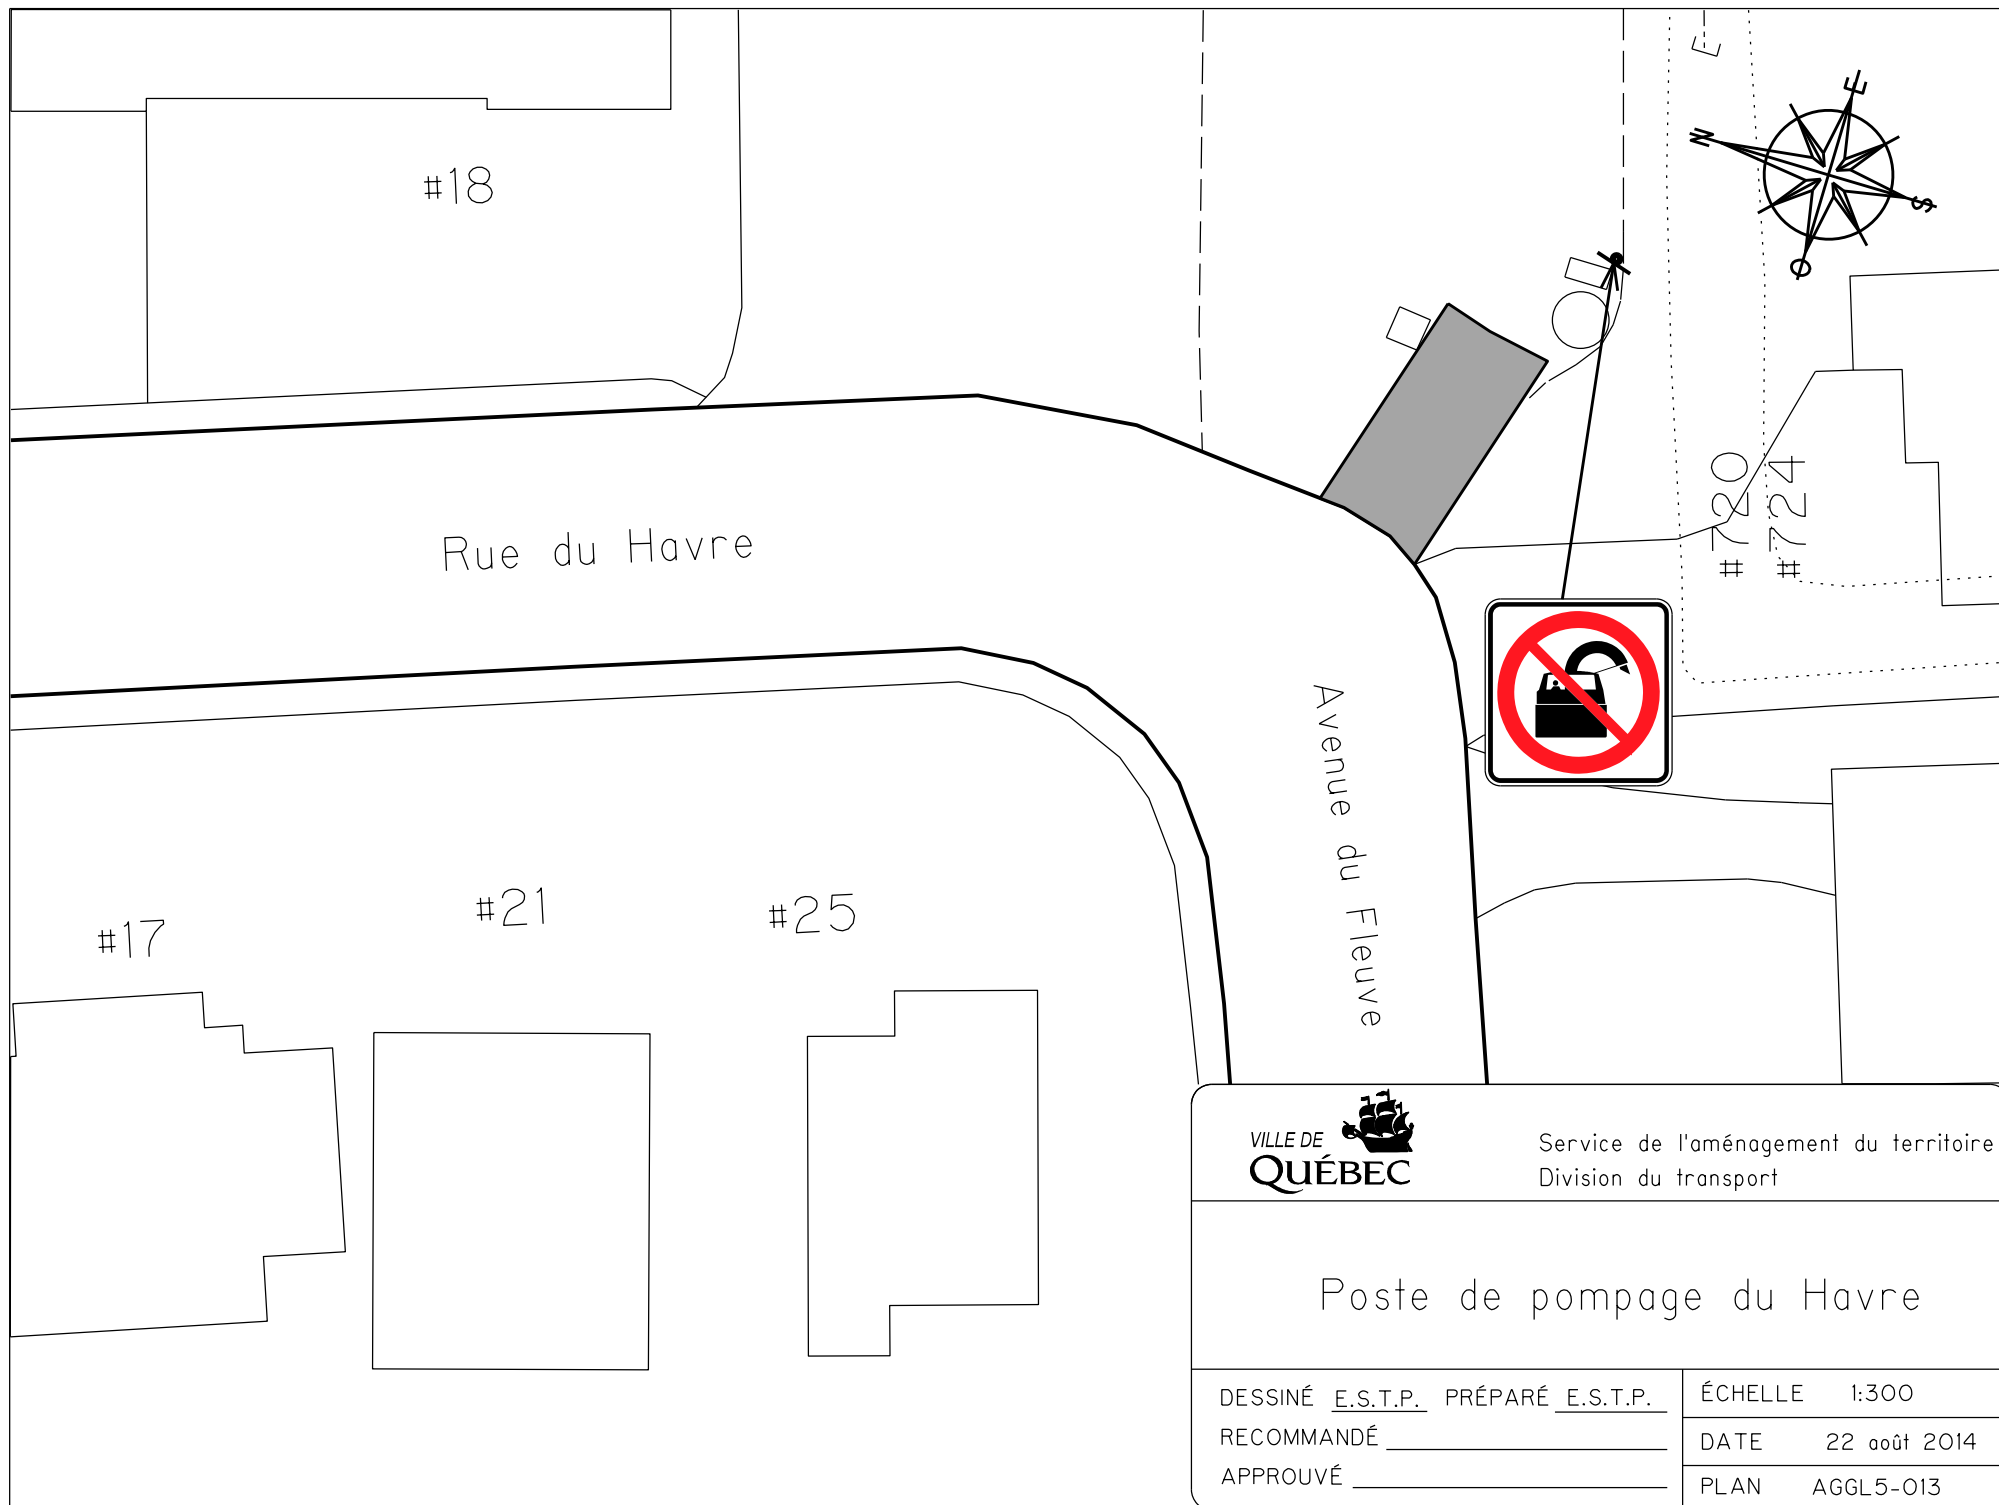

Avenue
de la Caravane

Avenue du
Bourg-Royal



#1495

#1511-#1513

Rue du Vignoble

A

#1490

#420

A



Service de l'aménagement du territoire
Division du transport

Régulateur des Érables

DESSINÉ A.V. PRÉPARÉ A.V.


RECOMMANDÉ _____

APPROUVÉ _____

ÉCHELLE 1:500

DATE 1 octobre 2015

PLAN AGGL5-025

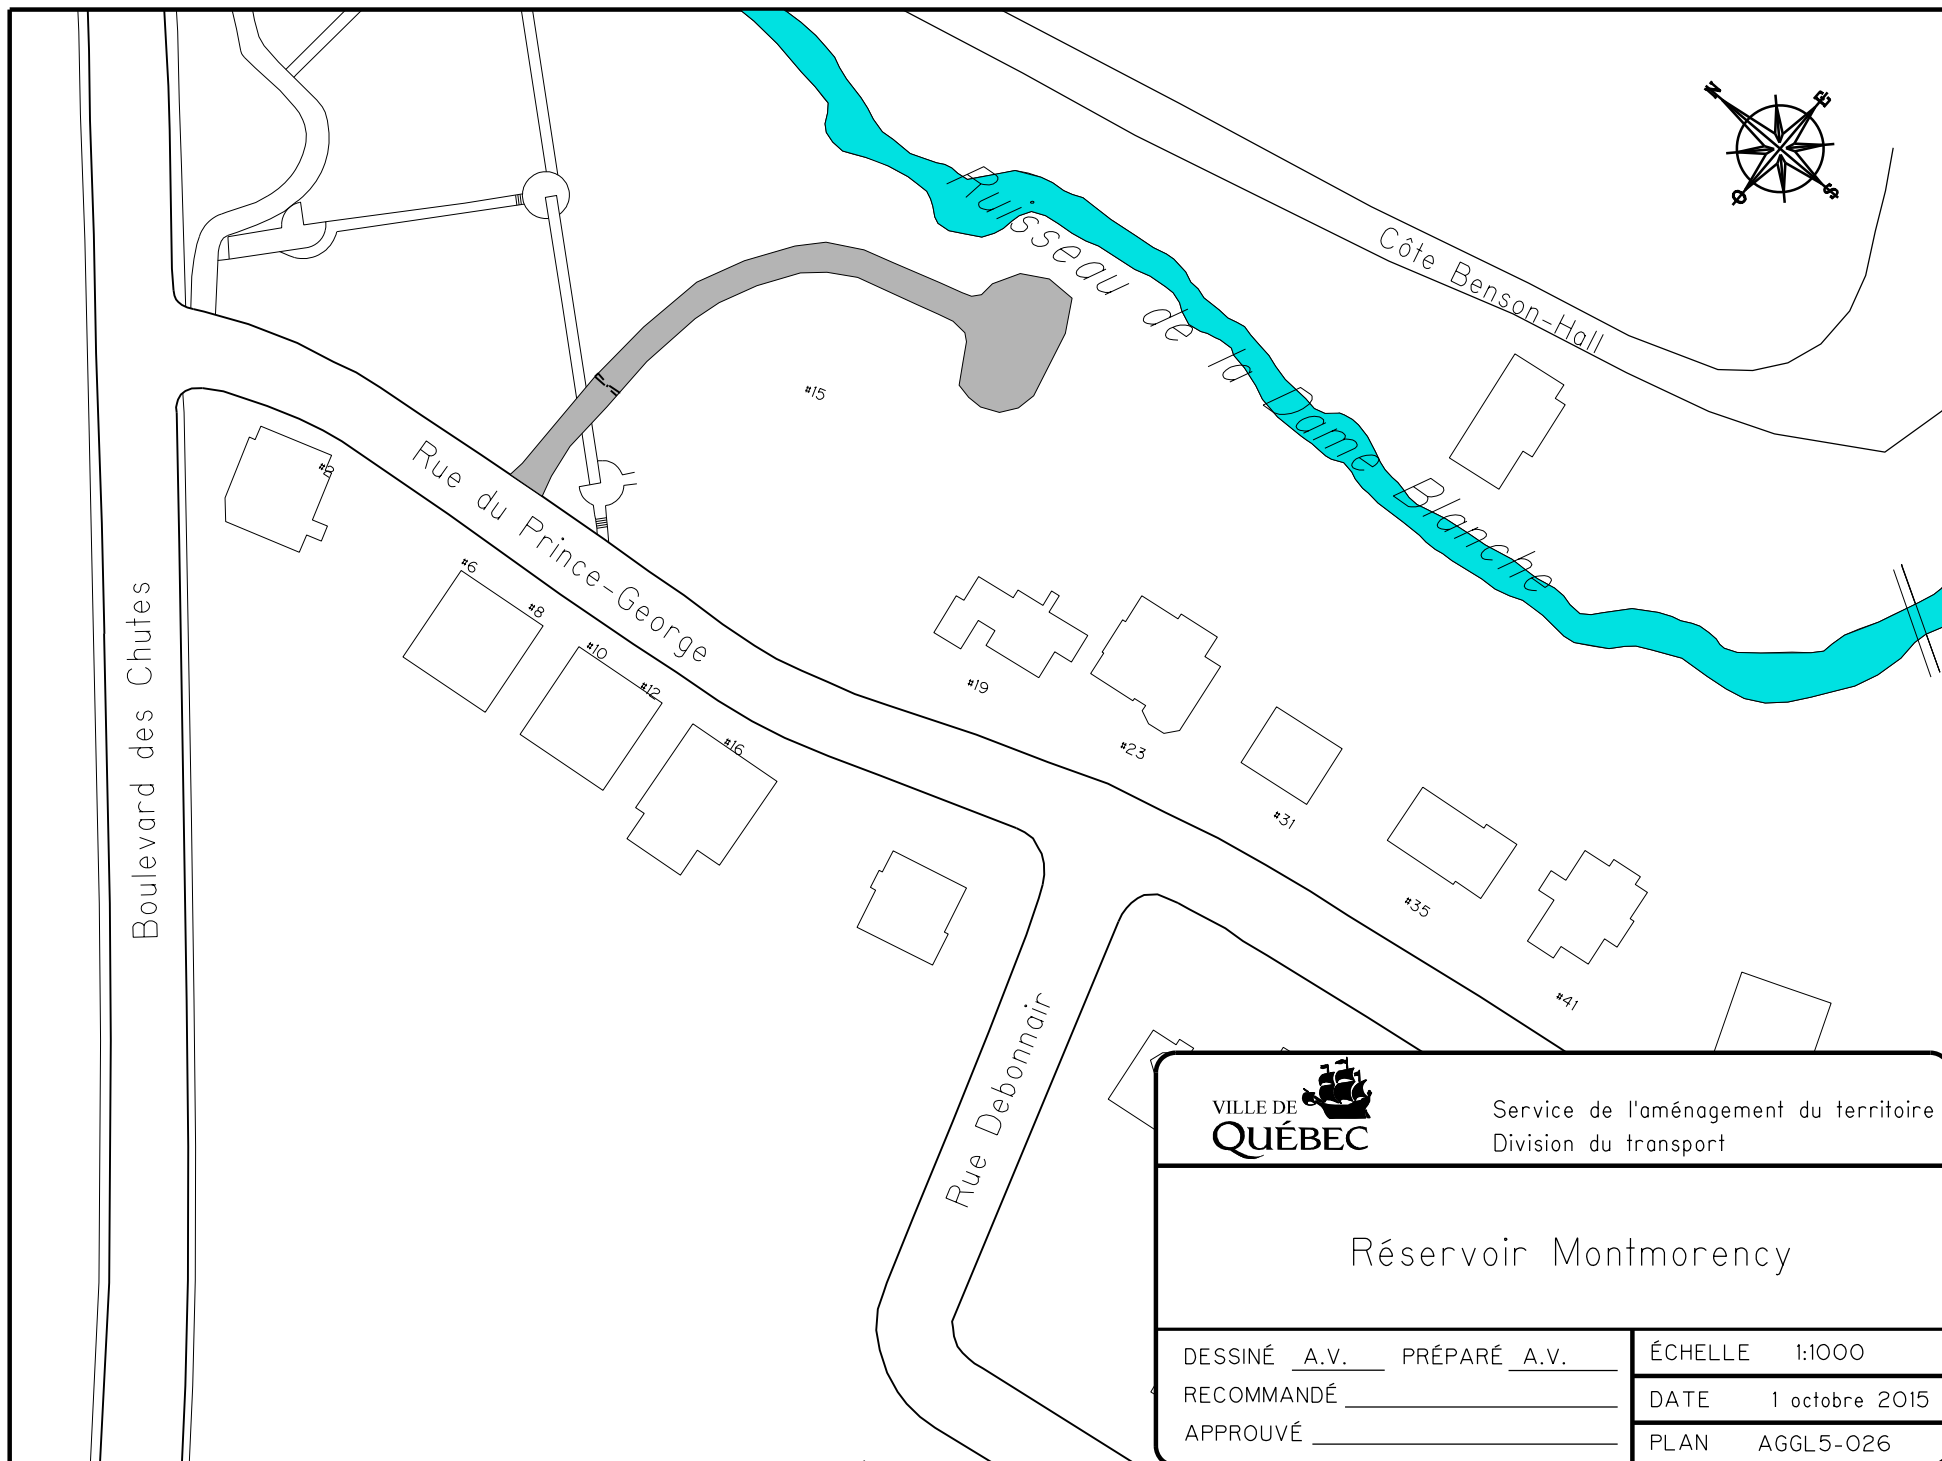


Service de l'aménagement du territoire
Division du transport

Réservoir Montmorency

DESSINÉ A.V. PRÉPARÉ A.V.
RECOMMANDÉ _____
APPROUVÉ _____

ÉCHELLE	1:1000
DATE	1 octobre 2015
PLAN	AGGL5-026

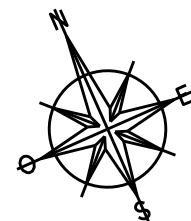

A

#209

Rue des Trois-Sauts

Rue du
Torrent

A

ACCÈS
INTERDIT
EN TOUT
TEMPS



Service de l'aménagement du territoire
Division du transport

Station de pompage des Îlets

DESSINÉ E.S.T.P. PRÉPARÉ E.S.T.P.

RECOMMANDÉ _____


APPROUVÉ _____

ÉCHELLE 1:600

DATE 15 Mai 2014

PLAN AGGL5-022

Camping St-Esprit

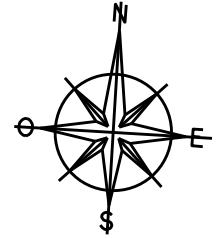

Rue du Torrent

#1245

Usine de traitement
des eaux de Beauport

A

A

ENTRÉE
INTERDITE



Service de l'aménagement du territoire
Division du transport

Station de pompage du Torrent

DESSINÉ E.S.T.P. PRÉPARÉ E.S.T.P.

RECOMMANDÉ _____

APPROUVÉ _____

ÉCHELLE 1:1200

DATE 15 Mai 2014

PLAN AGGL5-024

Boulevard de l'Ormière

#9180

#9150

#9130

Stationnement

Caserne de l'Ormière #6

Rue Henry-Deyglun



A

STATIONNEMENT
RÉSERVÉ AUX
VÉHICULES MUNIS
D'UN PERMIS DE
STATIONNEMENT

REMORQUAGE
À VOS FRAIS

LOCATION
MENSUELLE

APPELEZ
641-6006



B



VILLE DE
QUÉBEC

Service de l'aménagement du territoire
Division du transport

Caserne de l'Ormière (numéro 6)

DESSINÉ E.S.T.P. PRÉPARÉ E.S.T.P.







RECOMMANDÉ _____

APPROUVÉ _____

ÉCHELLE 1:500

DATE 27 août 2014

PLAN AGGL6-001

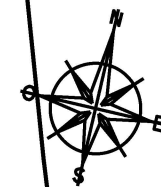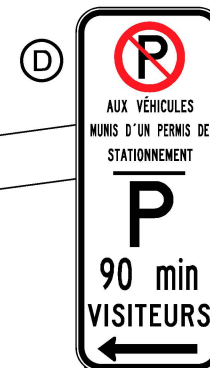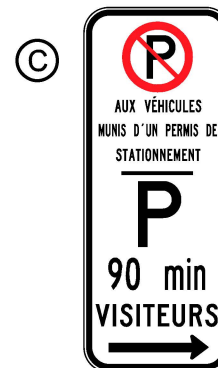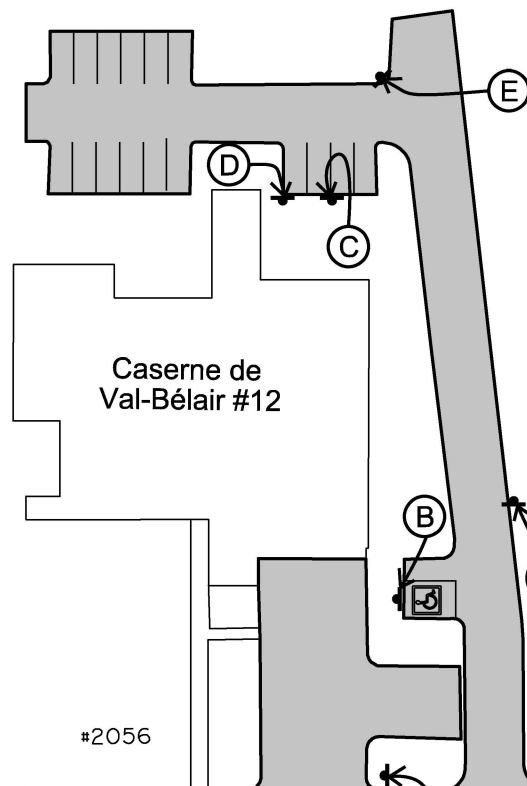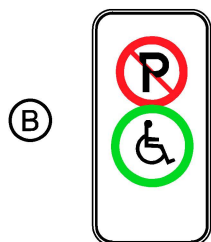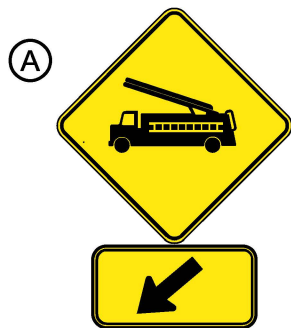

Rue Irénée (privée)

Avenue Industrielle

(A)

#2055

1	V.B.	06-07-2021
N°	PAR	DATE
REVISIONS		



Service du transport
et de la mobilité intelligente.

Caserne de Val-Bélair (numéro 12)

DESSINÉ M.G PRÉPARÉ M.G
RECOMMANDÉ _____
APPROUVÉ _____


ÉCHELLE 1:800
DATE 2020-11-13
PLAN AGGL6_002

FICHIER: AGGL 6_002 . dgn

DOSSIER: PCE2013007

Caserne Saint-Émile #16

Avenue Lapierre

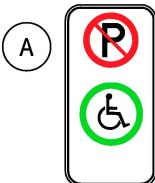


B



C



1	V.B.	07-07-2021
N°	PAR	DATE
REVISIONS		

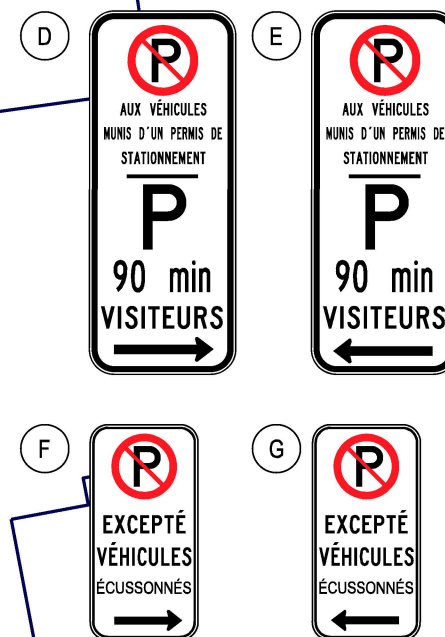

Service du transport
et de la mobilité intelligente.


Caserne Saint-Émile (Numéro 16)


DESSINÉ M.G PRÉPARÉ M.G
RECOMMANDÉ _____
APPROUVÉ _____

ÉCHELLE 1:500
DATE 2020-11-13
PLAN AGGL6-003

FICHER: AGGL6_003.dgn

DOSSIER: HORS RUE

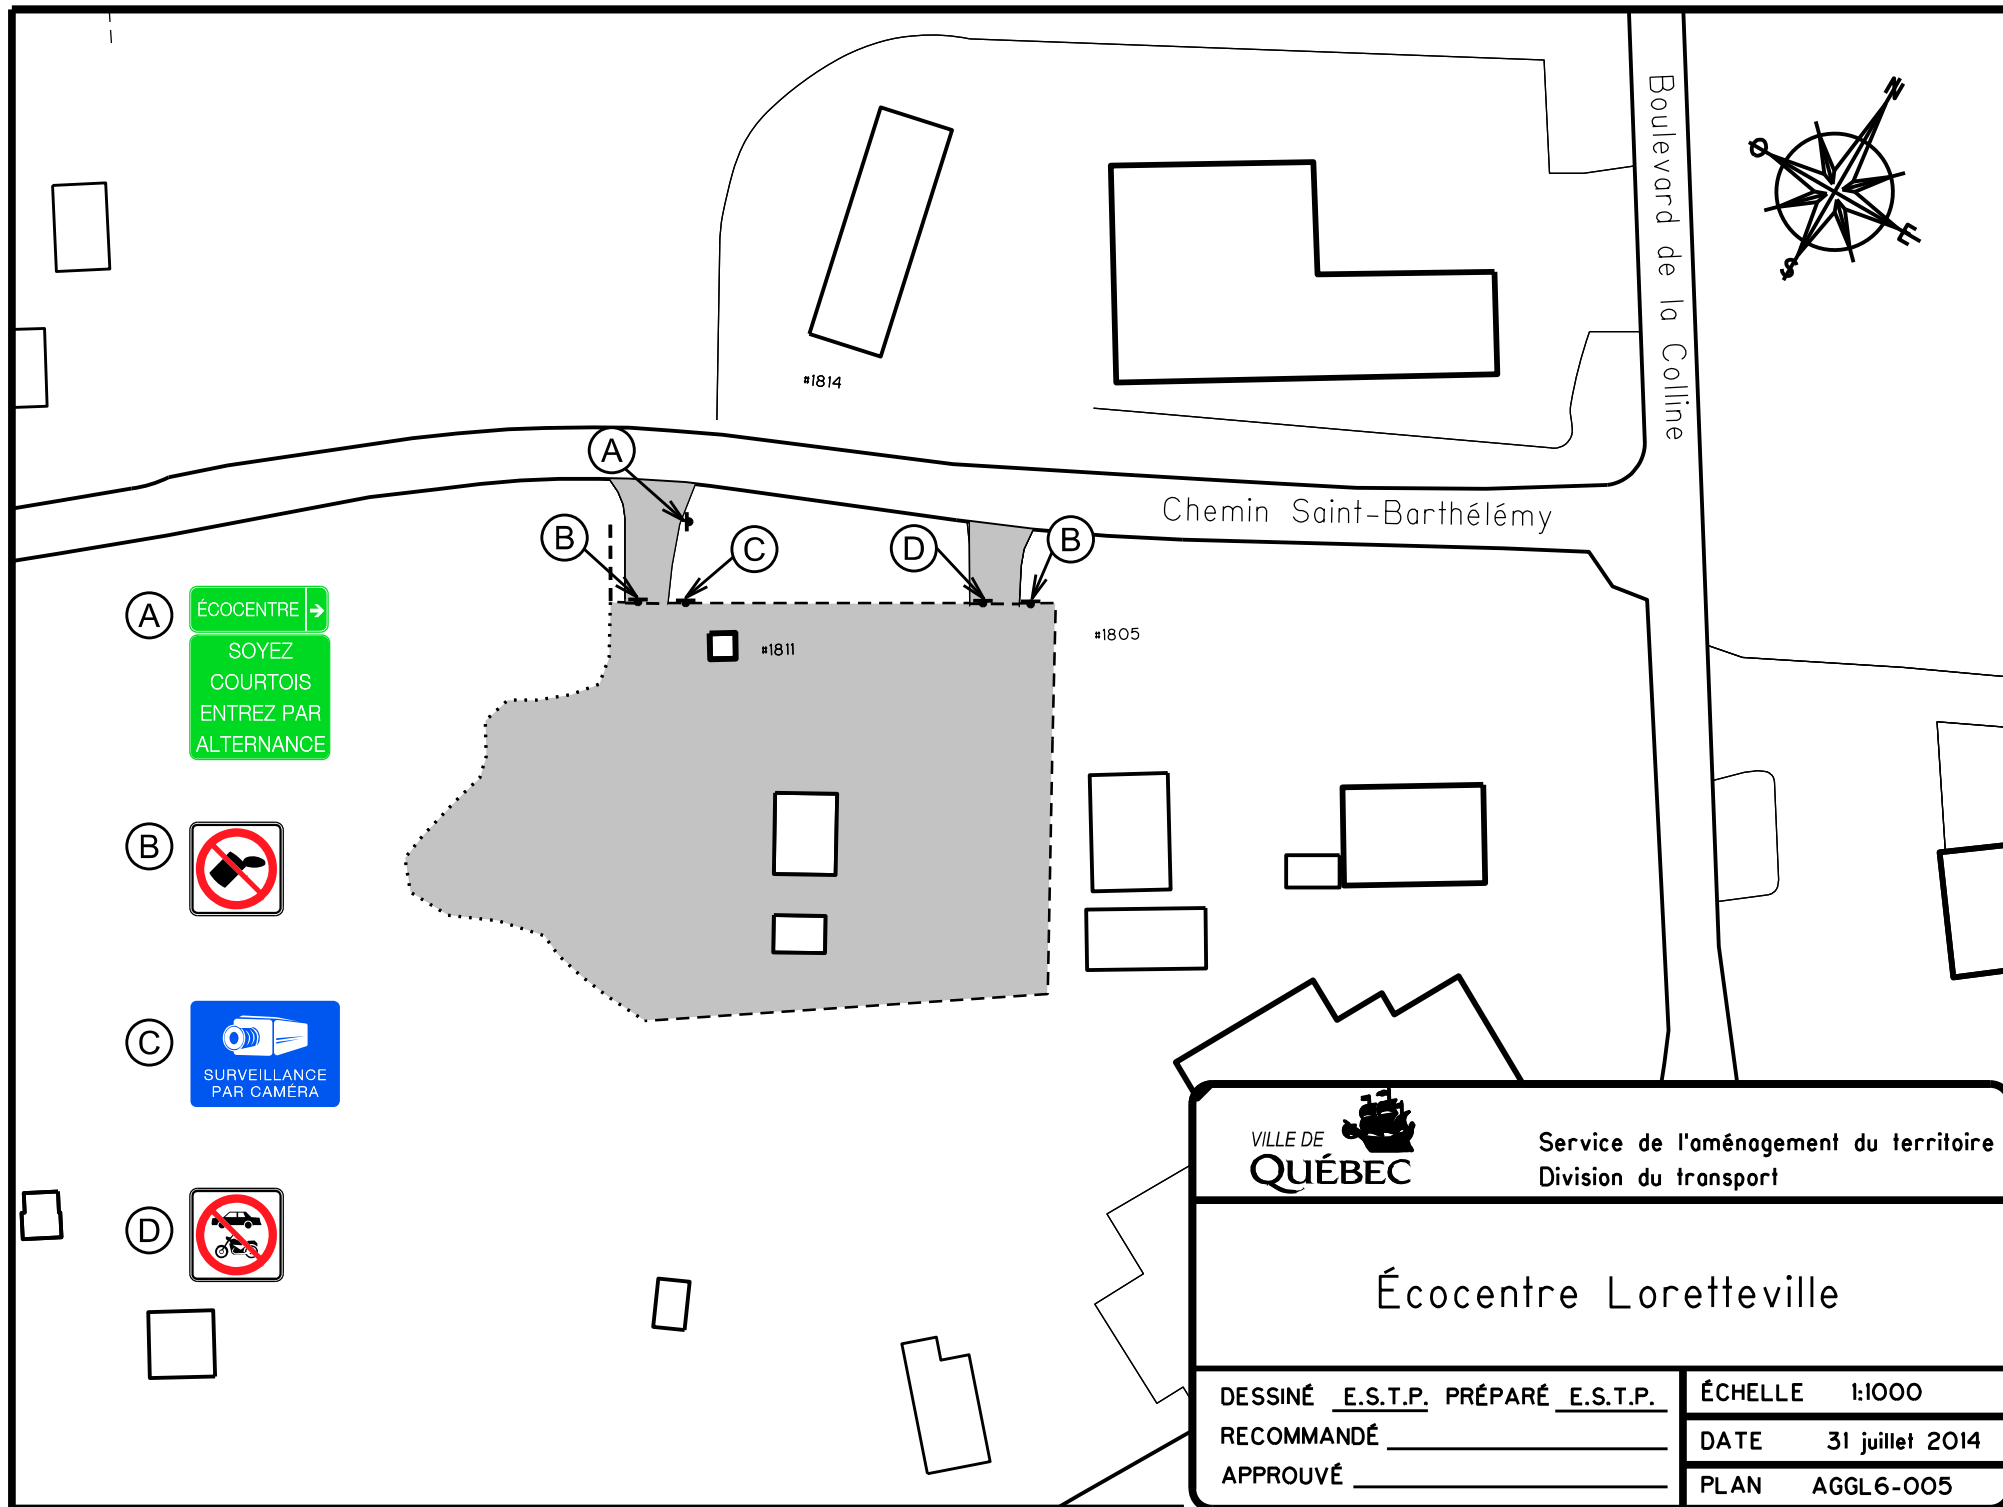

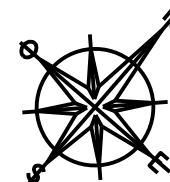

Rue Jean-Bardot

A

#1472

A



Service de l'aménagement du territoire
Division du transport

Écocentre Val-Bélair

DESSINÉ A.B.L. PRÉPARÉ E.S.T.P.


RECOMMANDÉ _____

APPROUVÉ _____

ÉCHELLE 1:800

DATE 31 juillet 2014


PLAN AGGL6-006

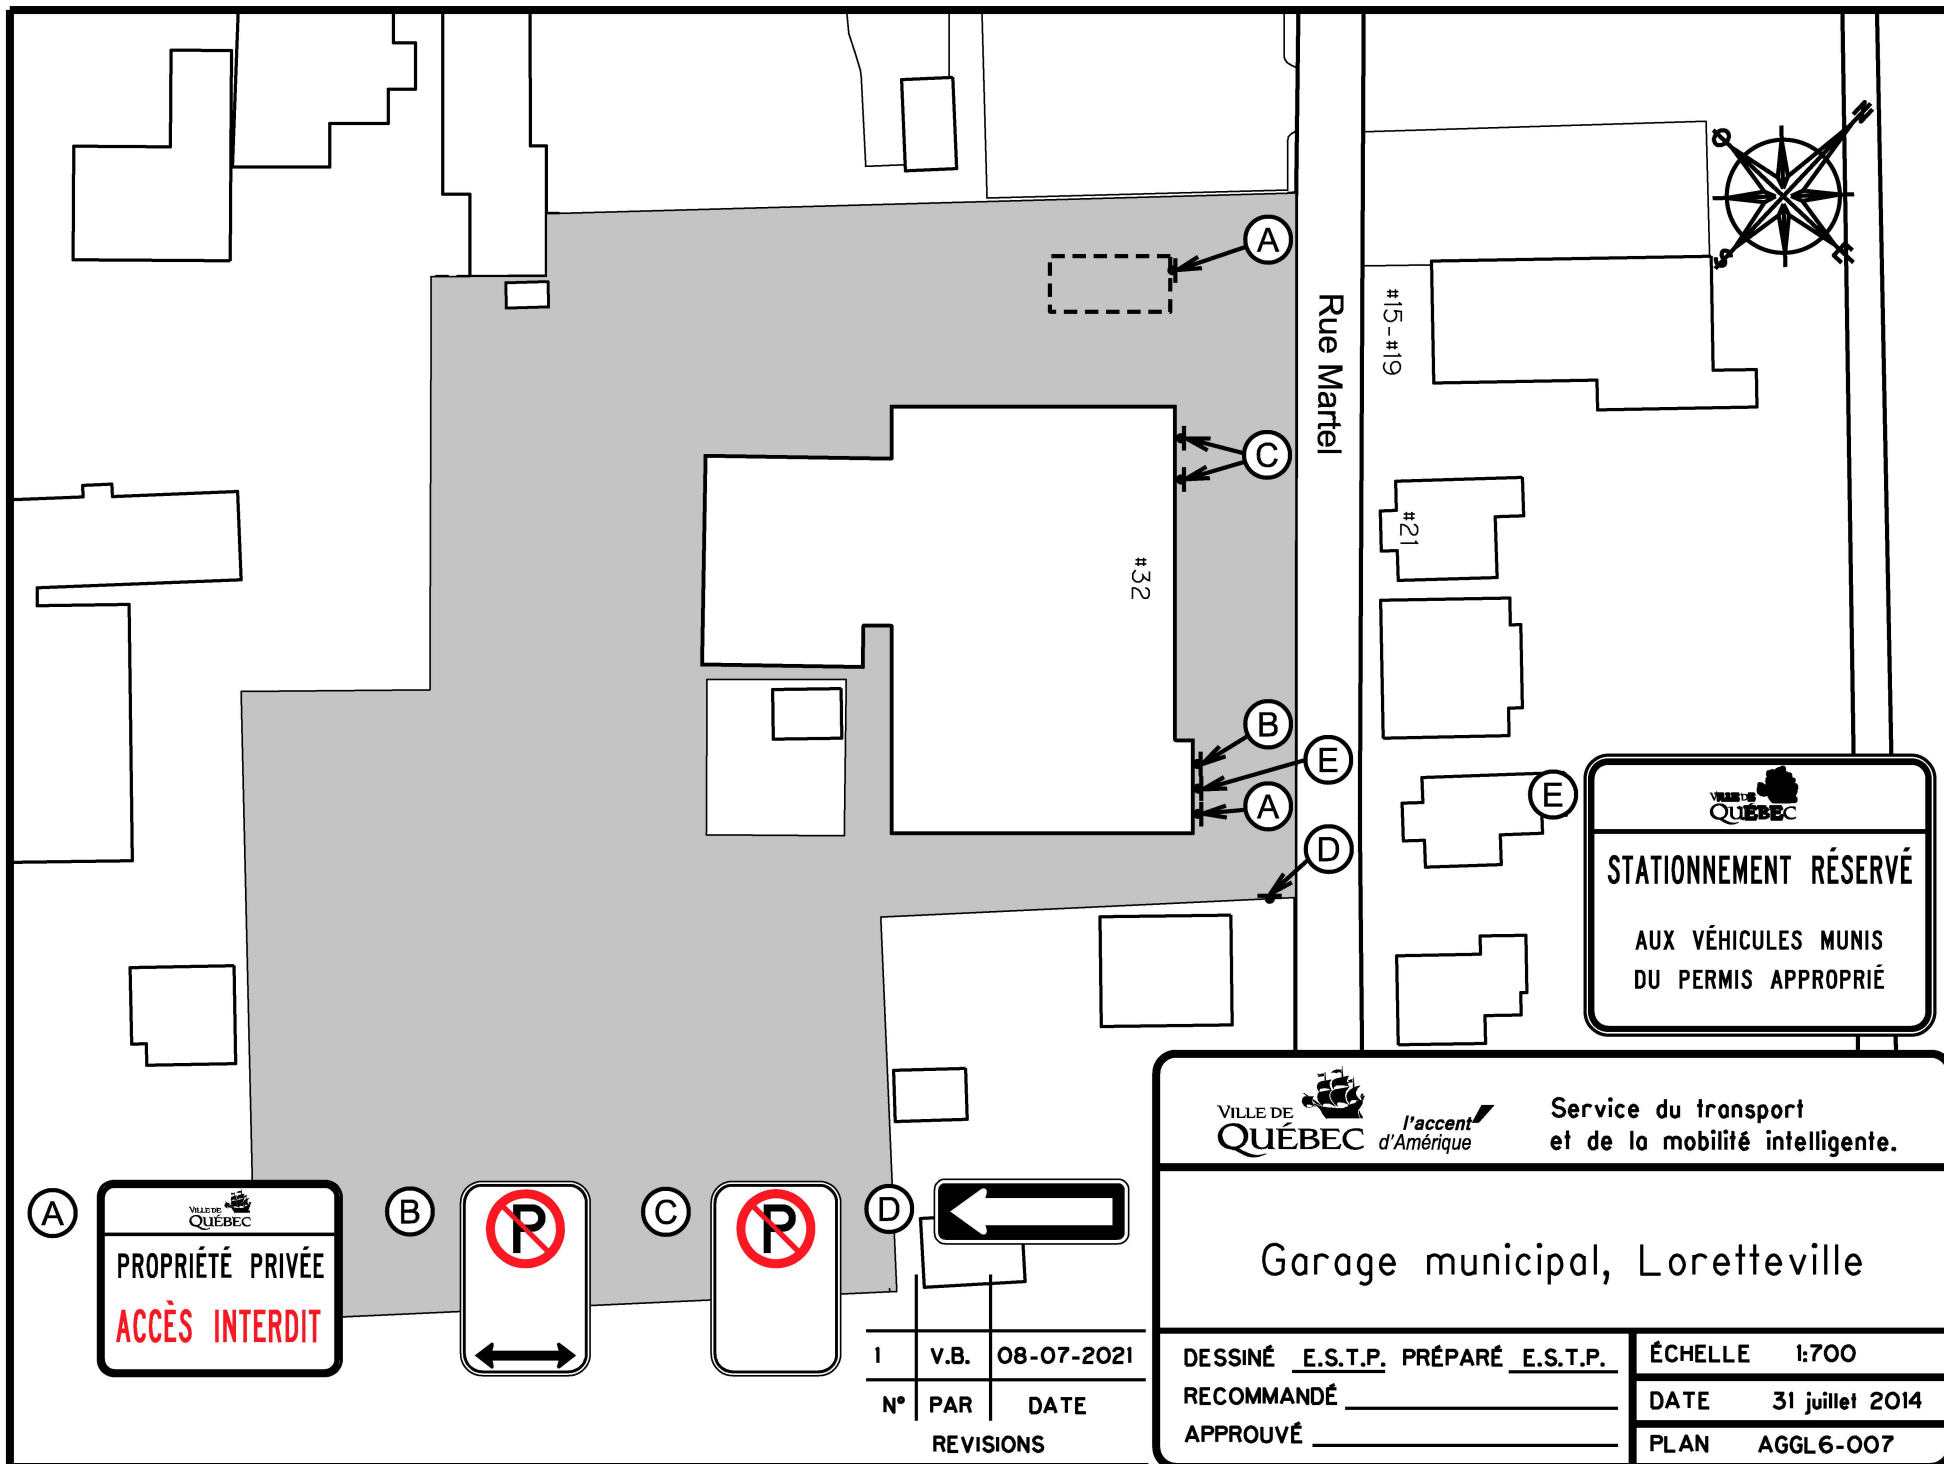

VILLE DE QUÉBEC *l'accent d'Amérique* Service du transport et de la mobilité intelligente.

Garage municipal, Loretteville

DESSINÉ <u>E.S.T.P.</u> PRÉPARÉ <u>E.S.T.P.</u>	ÉCHELLE 1:700
RECOMMANDÉ _____	DATE 31 juillet 2014
APPROUVÉ _____	PLAN AGGL6-007

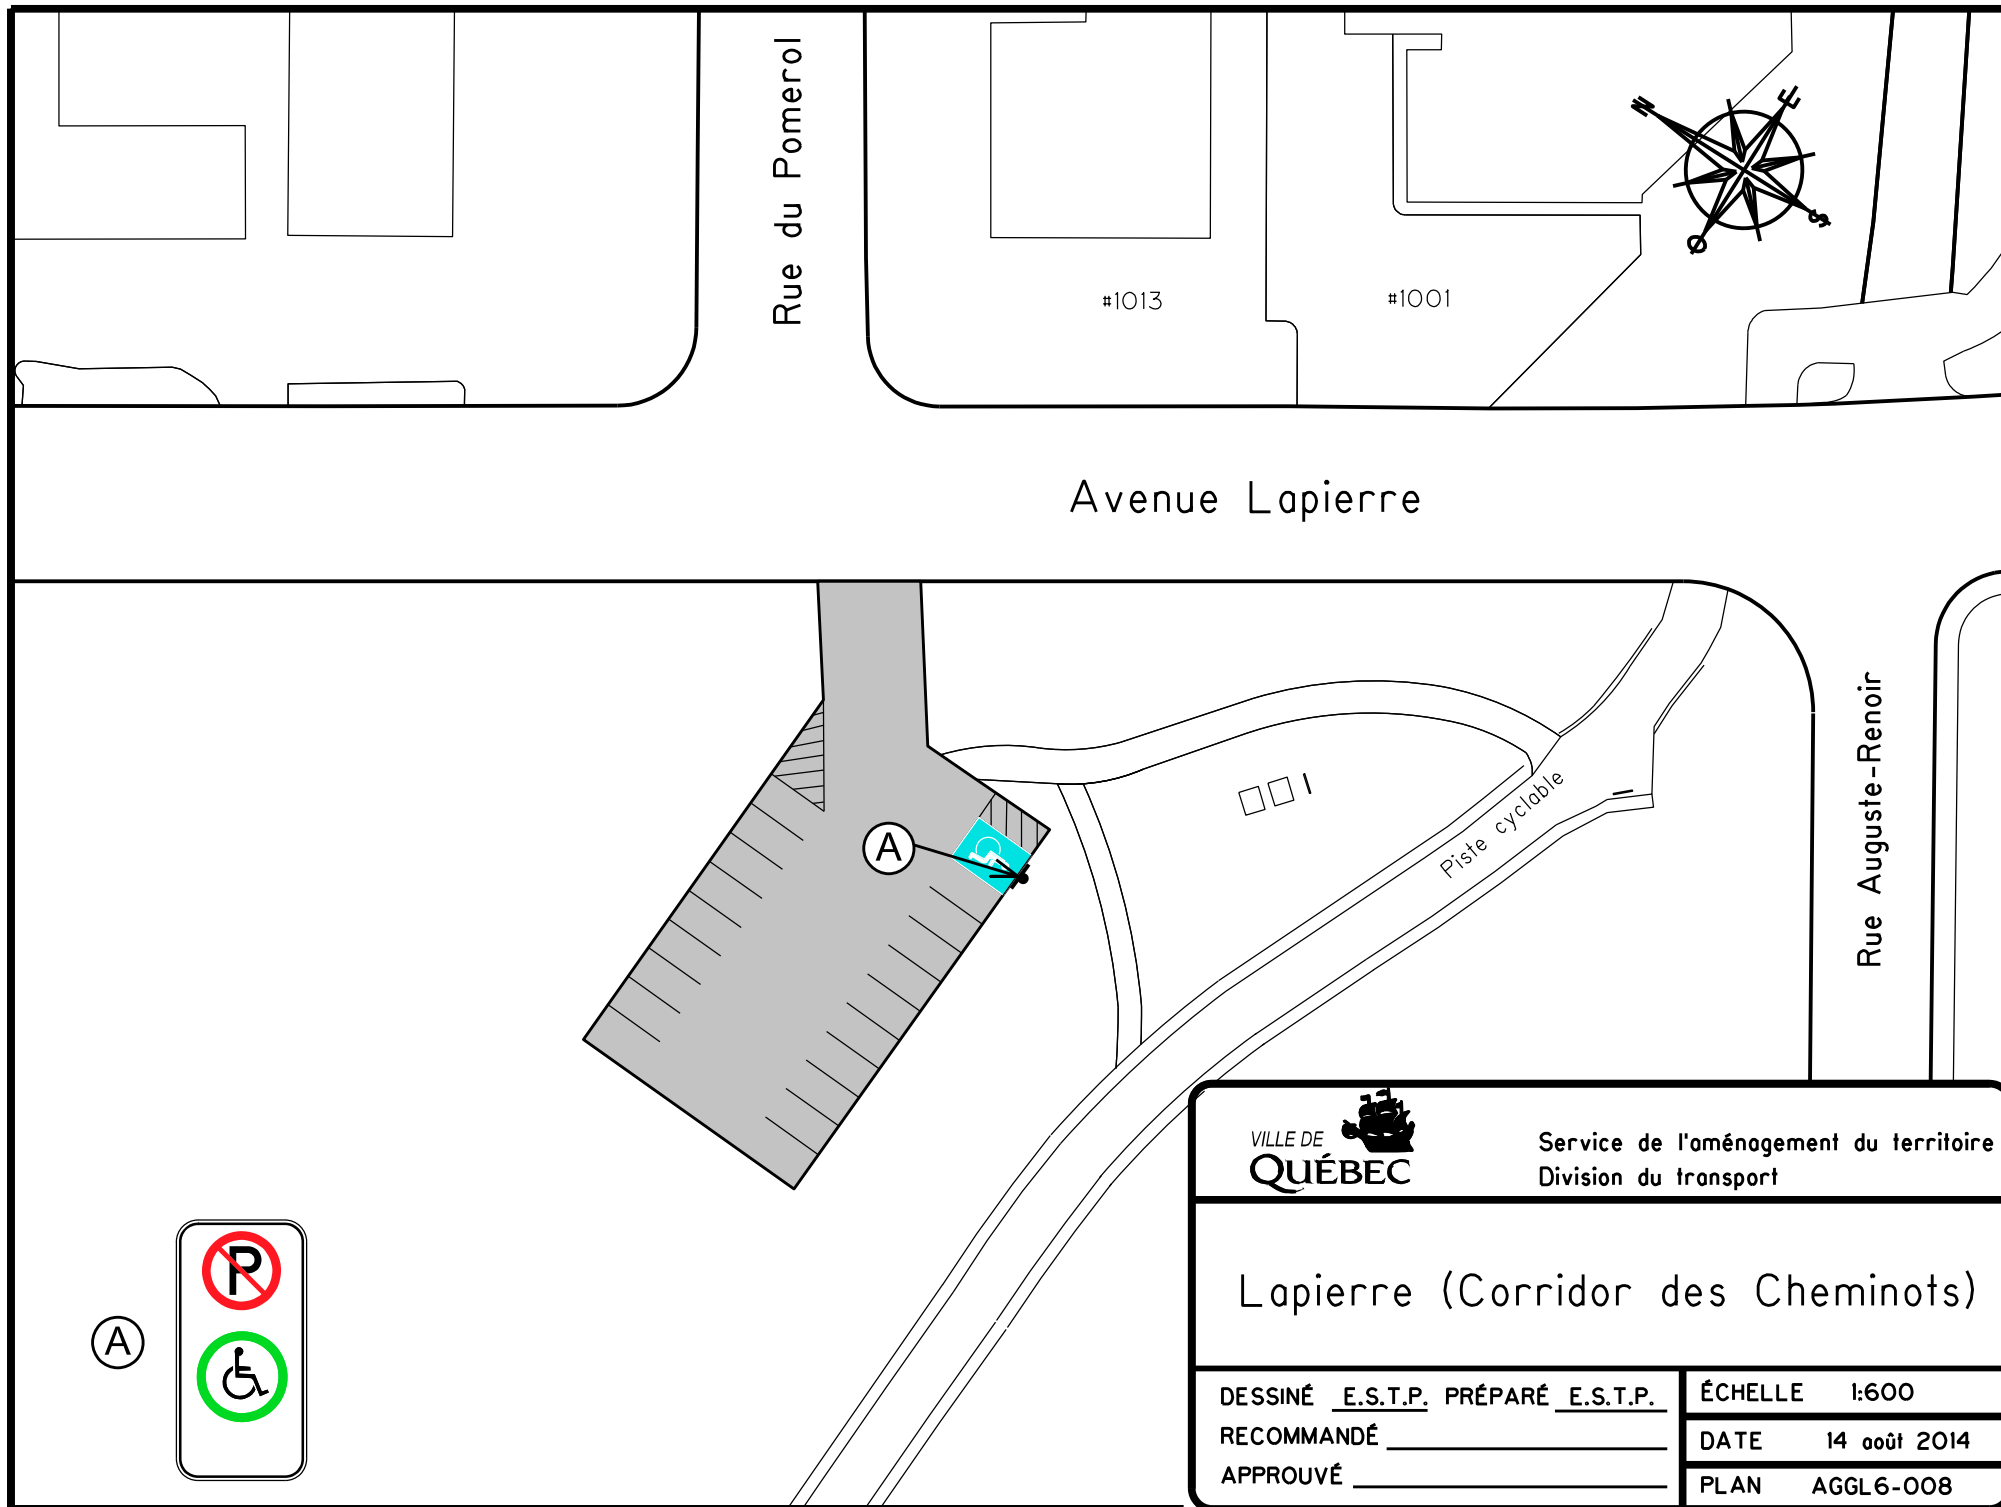

Service de l'aménagement du territoire
Division du transport

Lapierre (Corridor des Cheminots)

DESSINÉ E.S.T.P. PRÉPARÉ E.S.T.P.


RECOMMANDÉ _____

APPROUVÉ _____

ÉCHELLE 1:600

DATE 14 août 2014

PLAN AGGL6-008

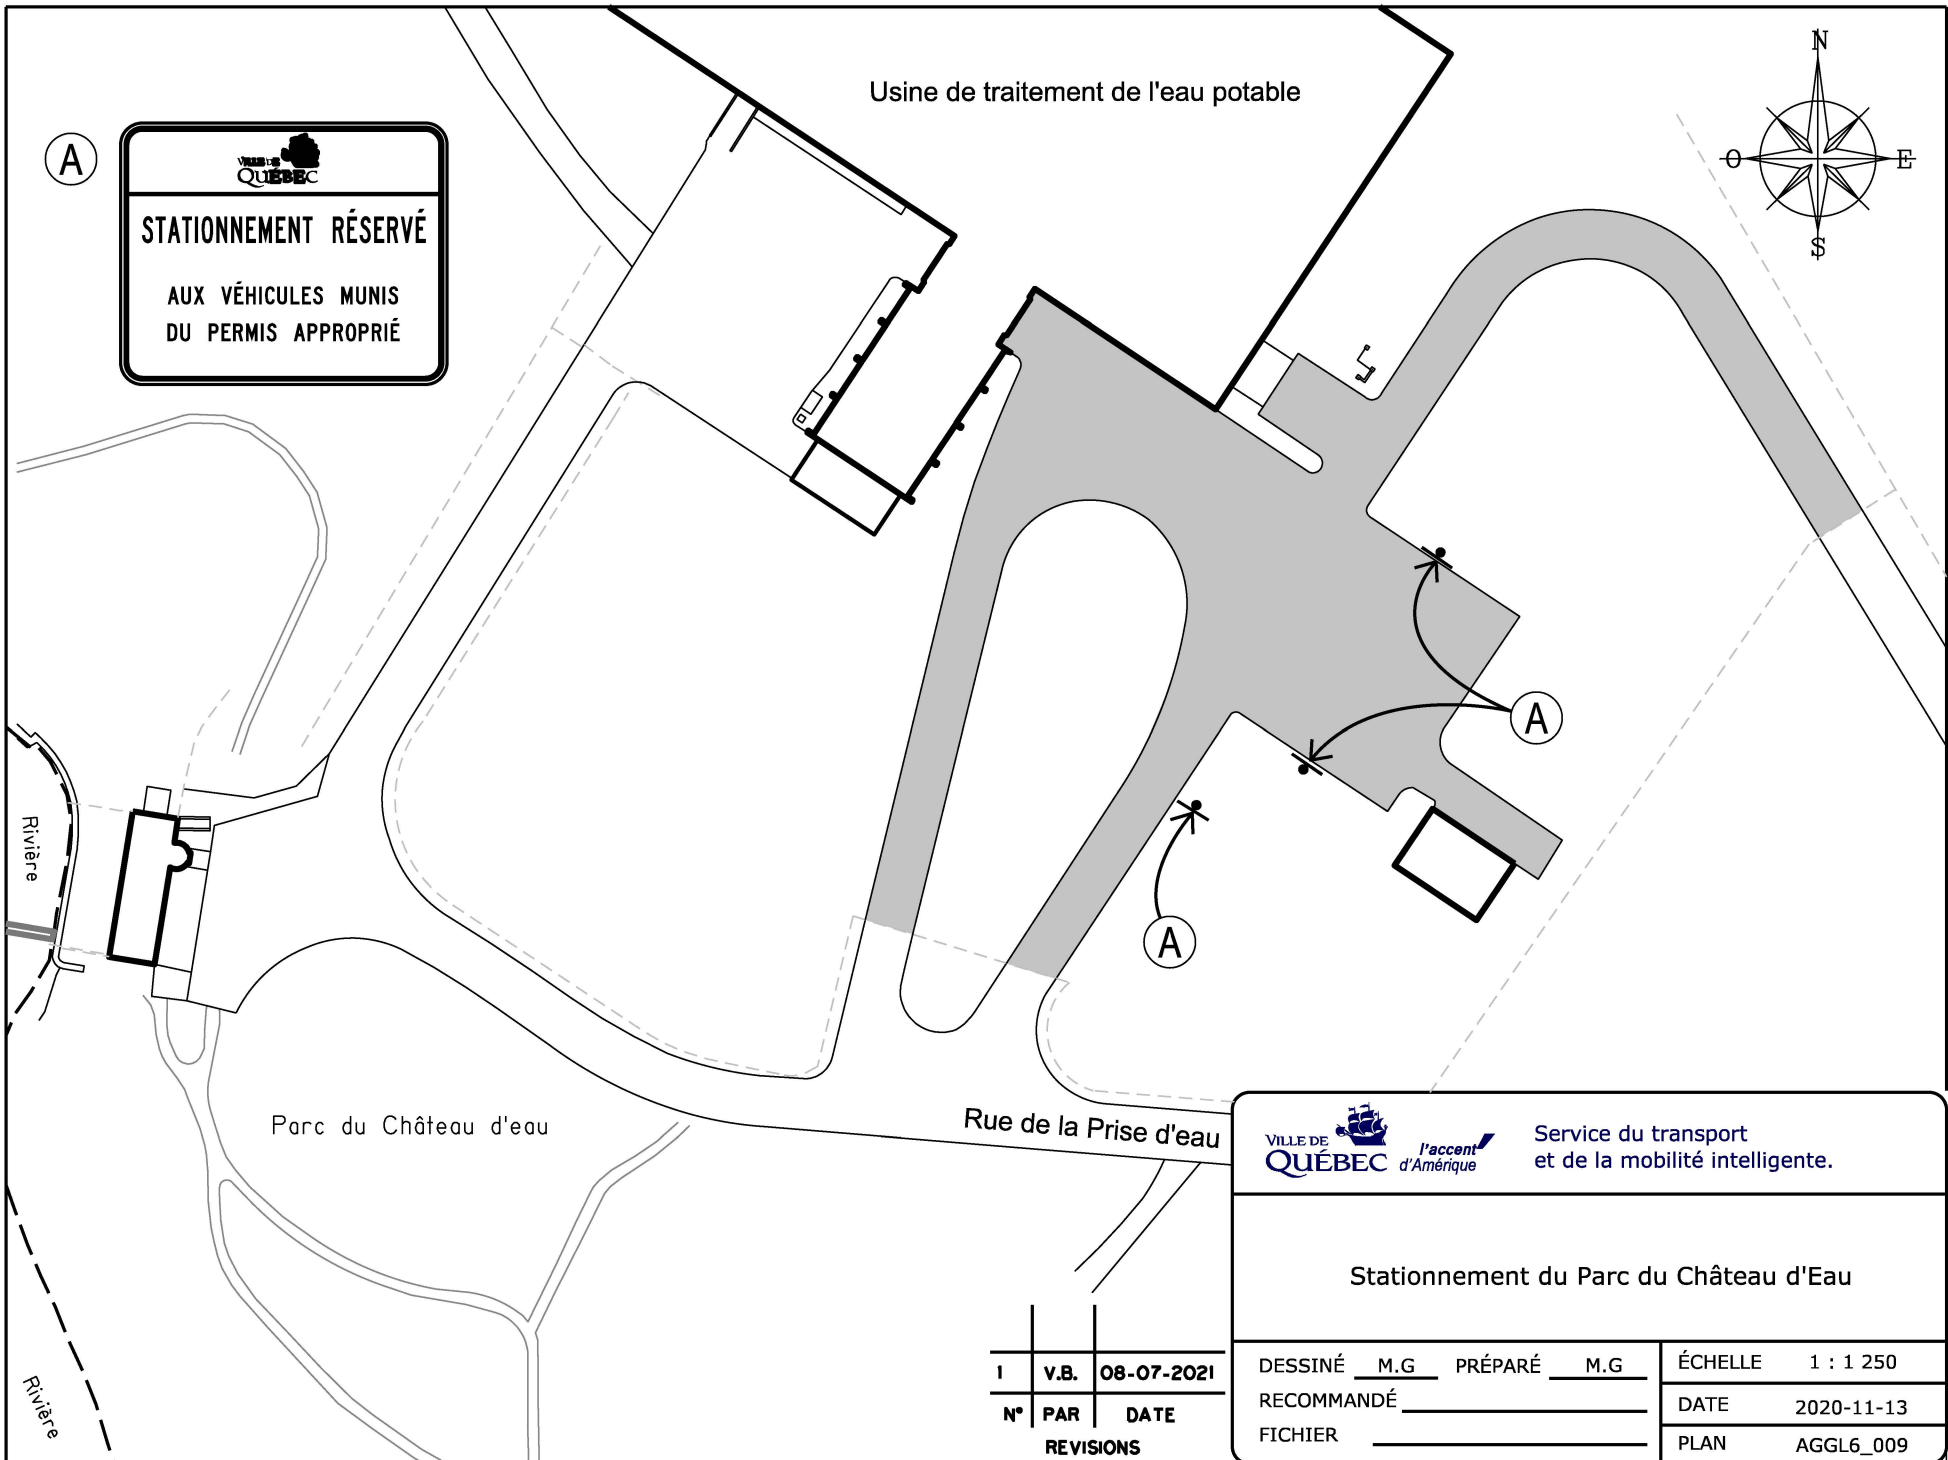





 		Service du transport et de la mobilité intelligente.	
Stationnement du Parc du Château d'Eau			
DESSINÉ	M.G.	PRÉPARÉ	M.G.
RECOMMANDÉ			ÉCHELLE
FICHER			1 : 1 250
			DATE
			2020-11-13
			PLAN
			AGGL6_009

1	V.B.	08-07-2021
N°	PAR	DATE
REVISIONS		


FICHER:AGGL 6_009 . dgn

DOSSIER:PCE2013007

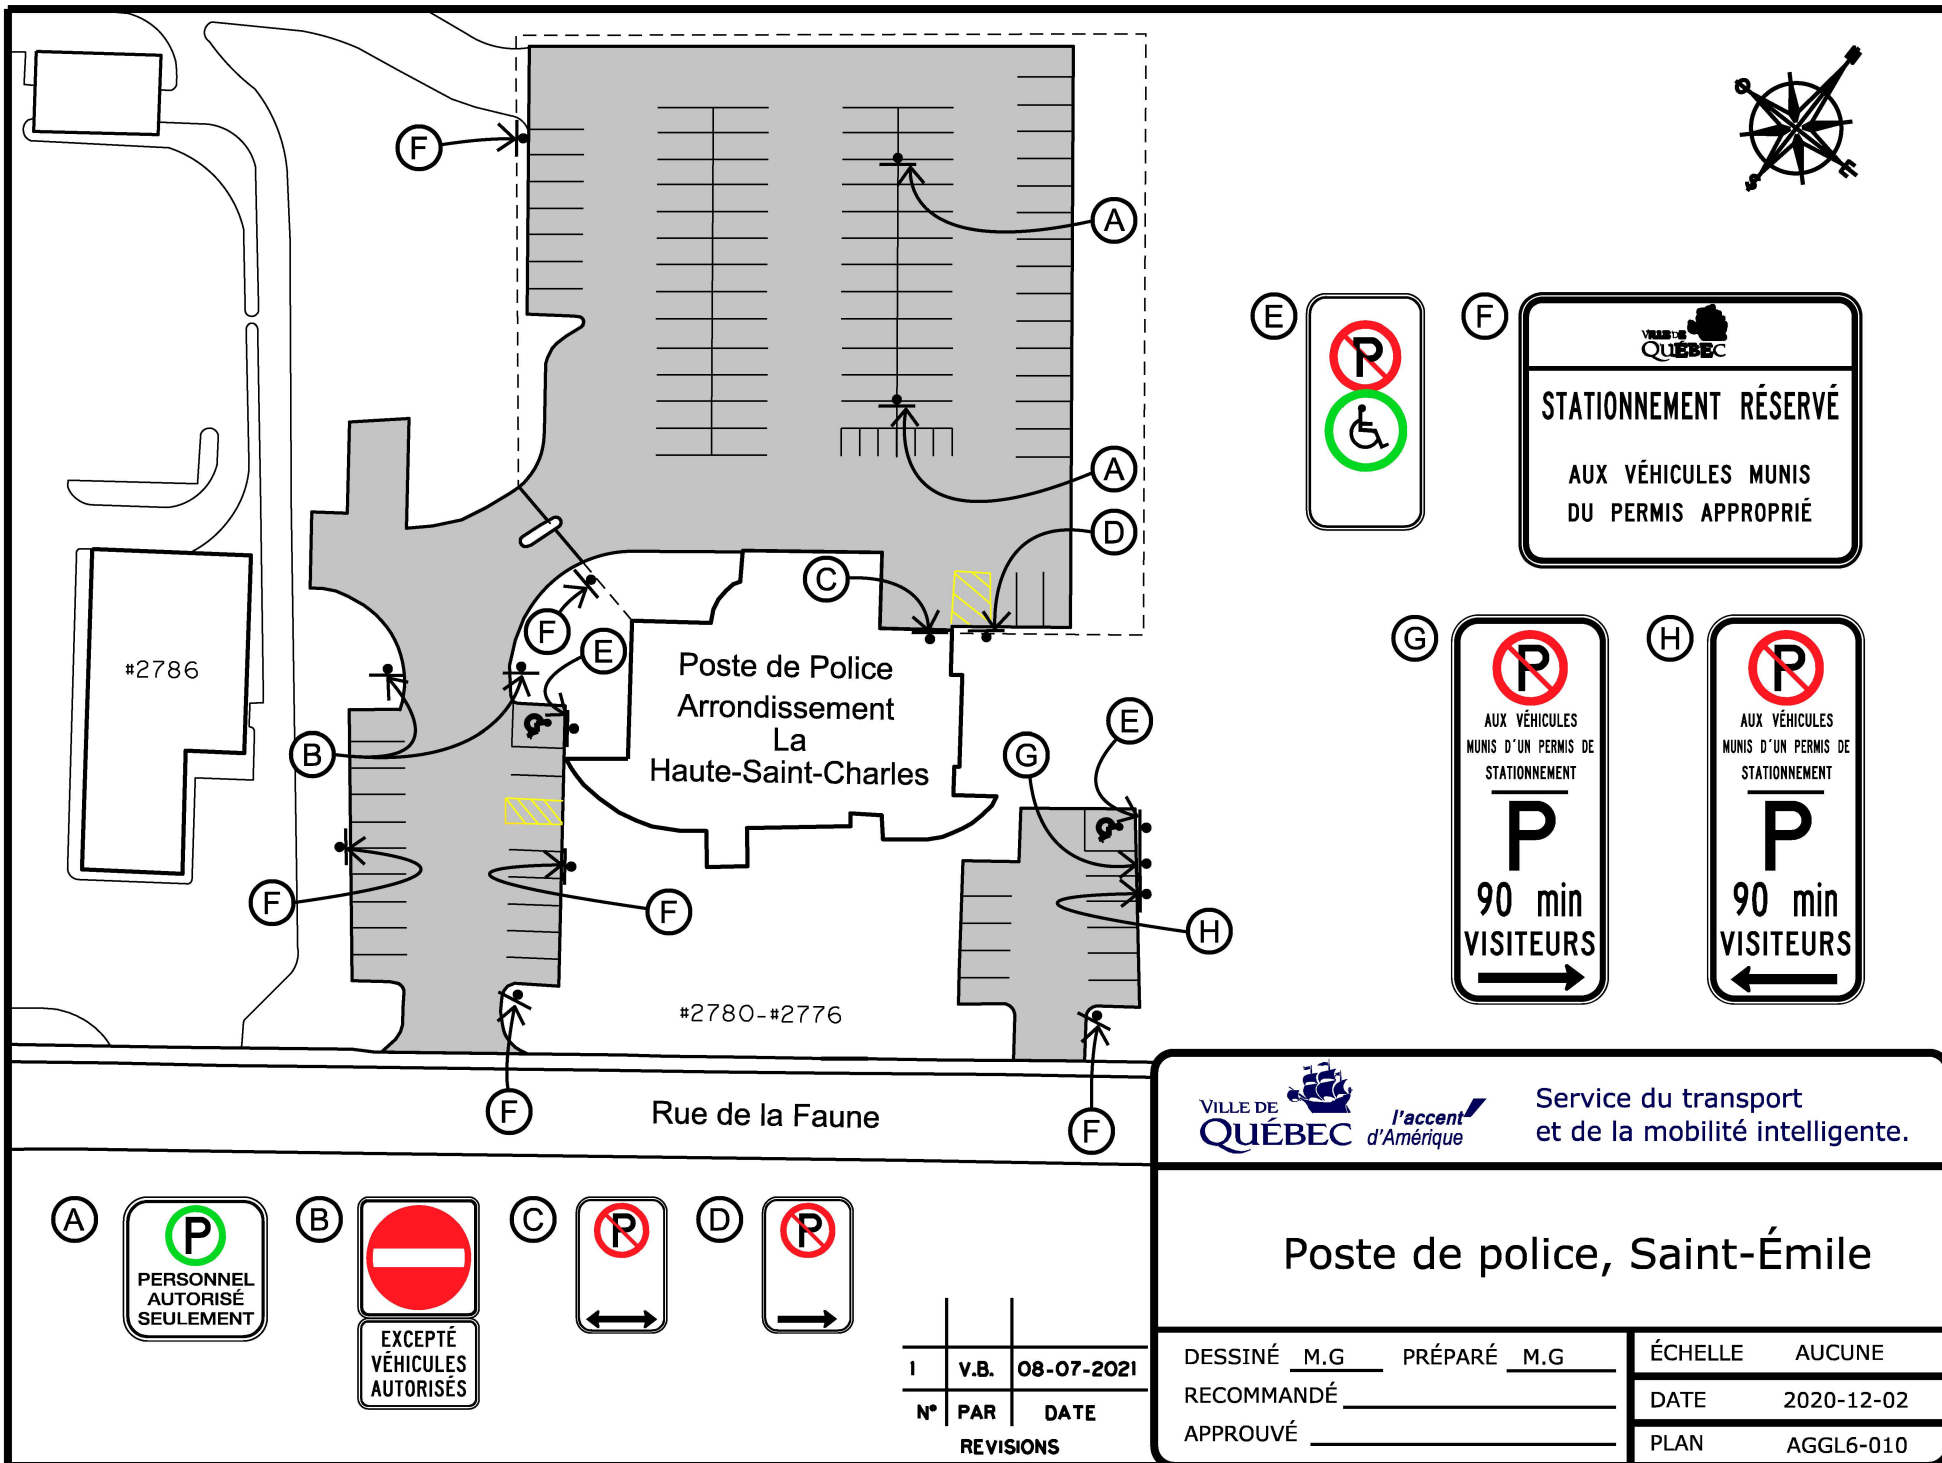

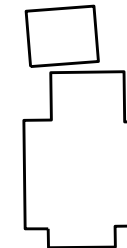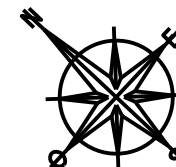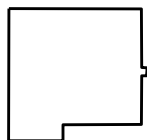

Route de l'Aéroport

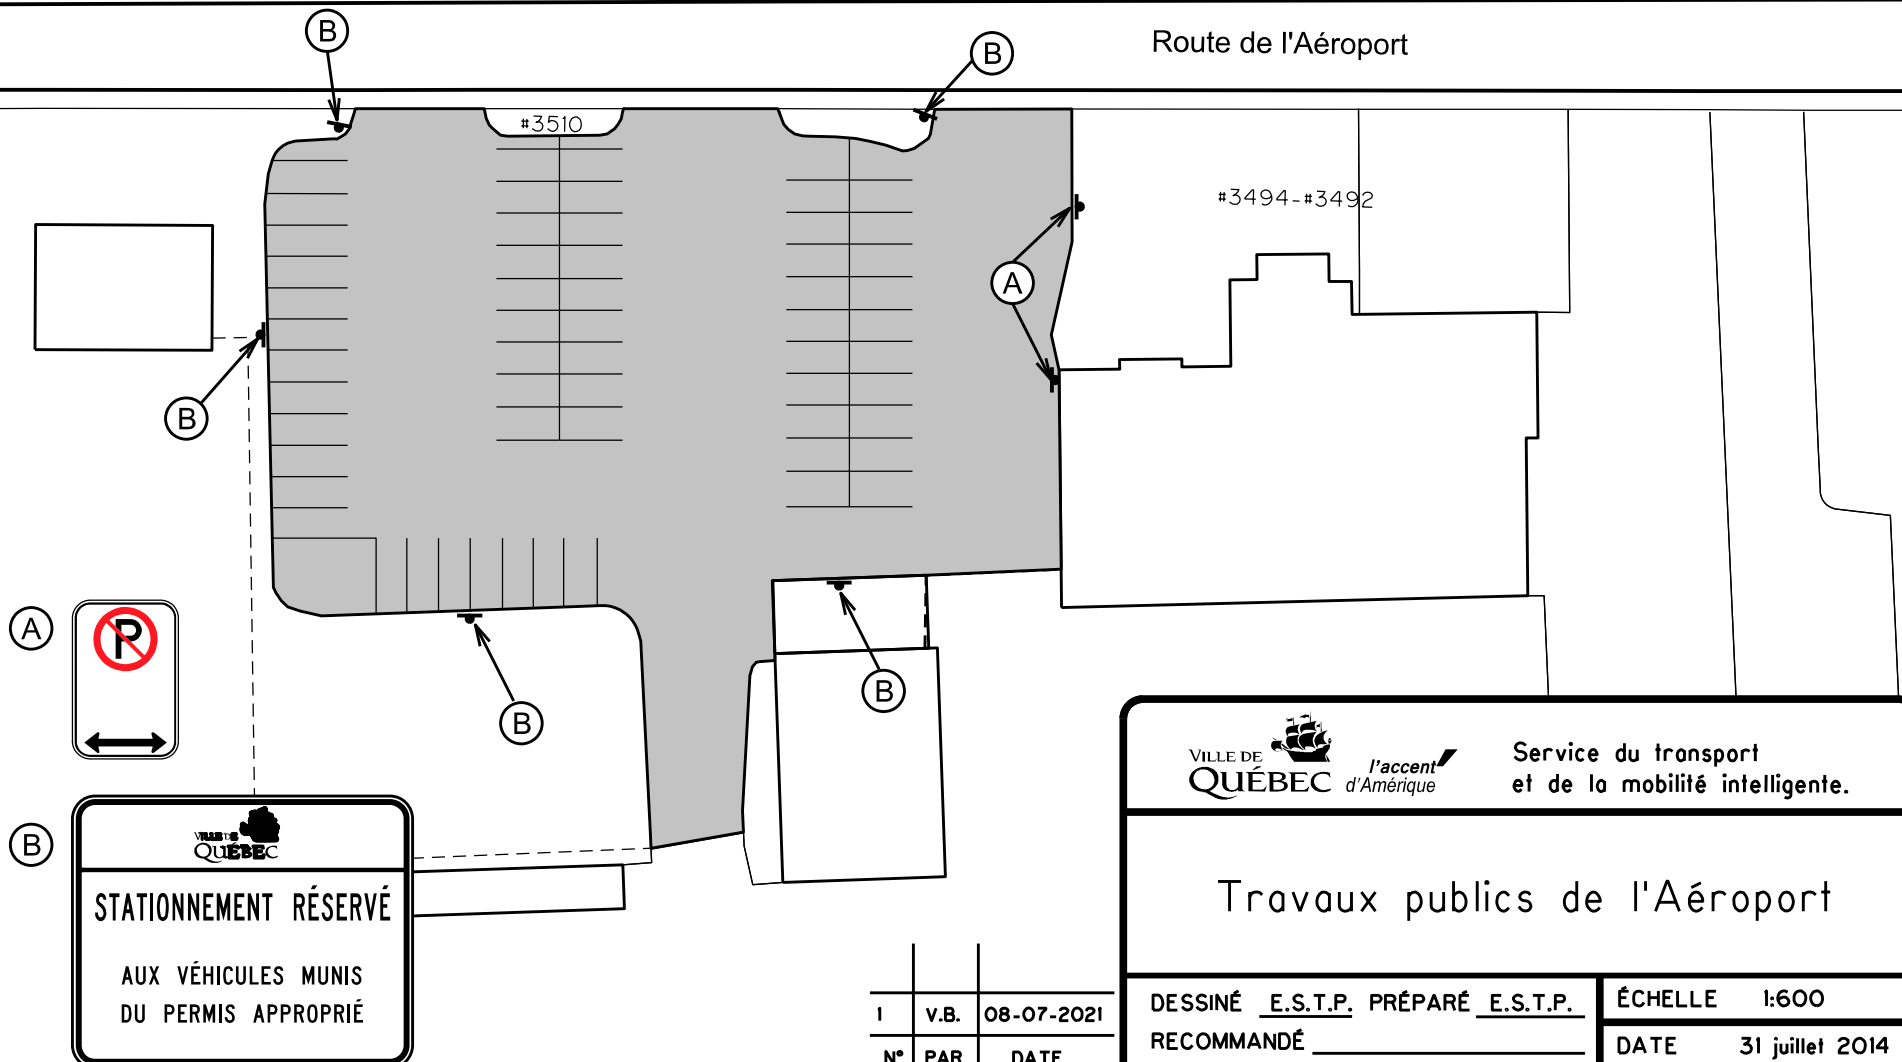

Service du transport
et de la mobilité intelligente.

Travaux publics de l'Aéroport

DESSINÉ E.S.T.P. PRÉPARÉ E.S.T.P.
RECOMMANDÉ _____
APPROUVÉ _____









ÉCHELLE 1:600
DATE 31 juillet 2014
PLAN AGGL6-029

1	V.B.	08-07-2021
N°	PAR	DATE
REVISIONS		

FICHER: AGGL6_029.dgn

DOSSIER: PCE2013007

Usine de traitement de l'eau Québec

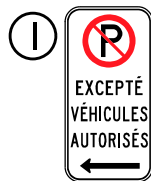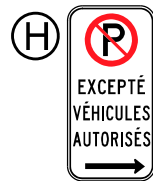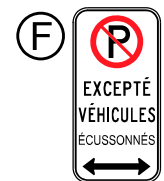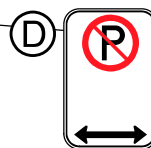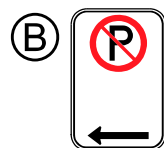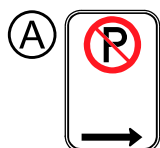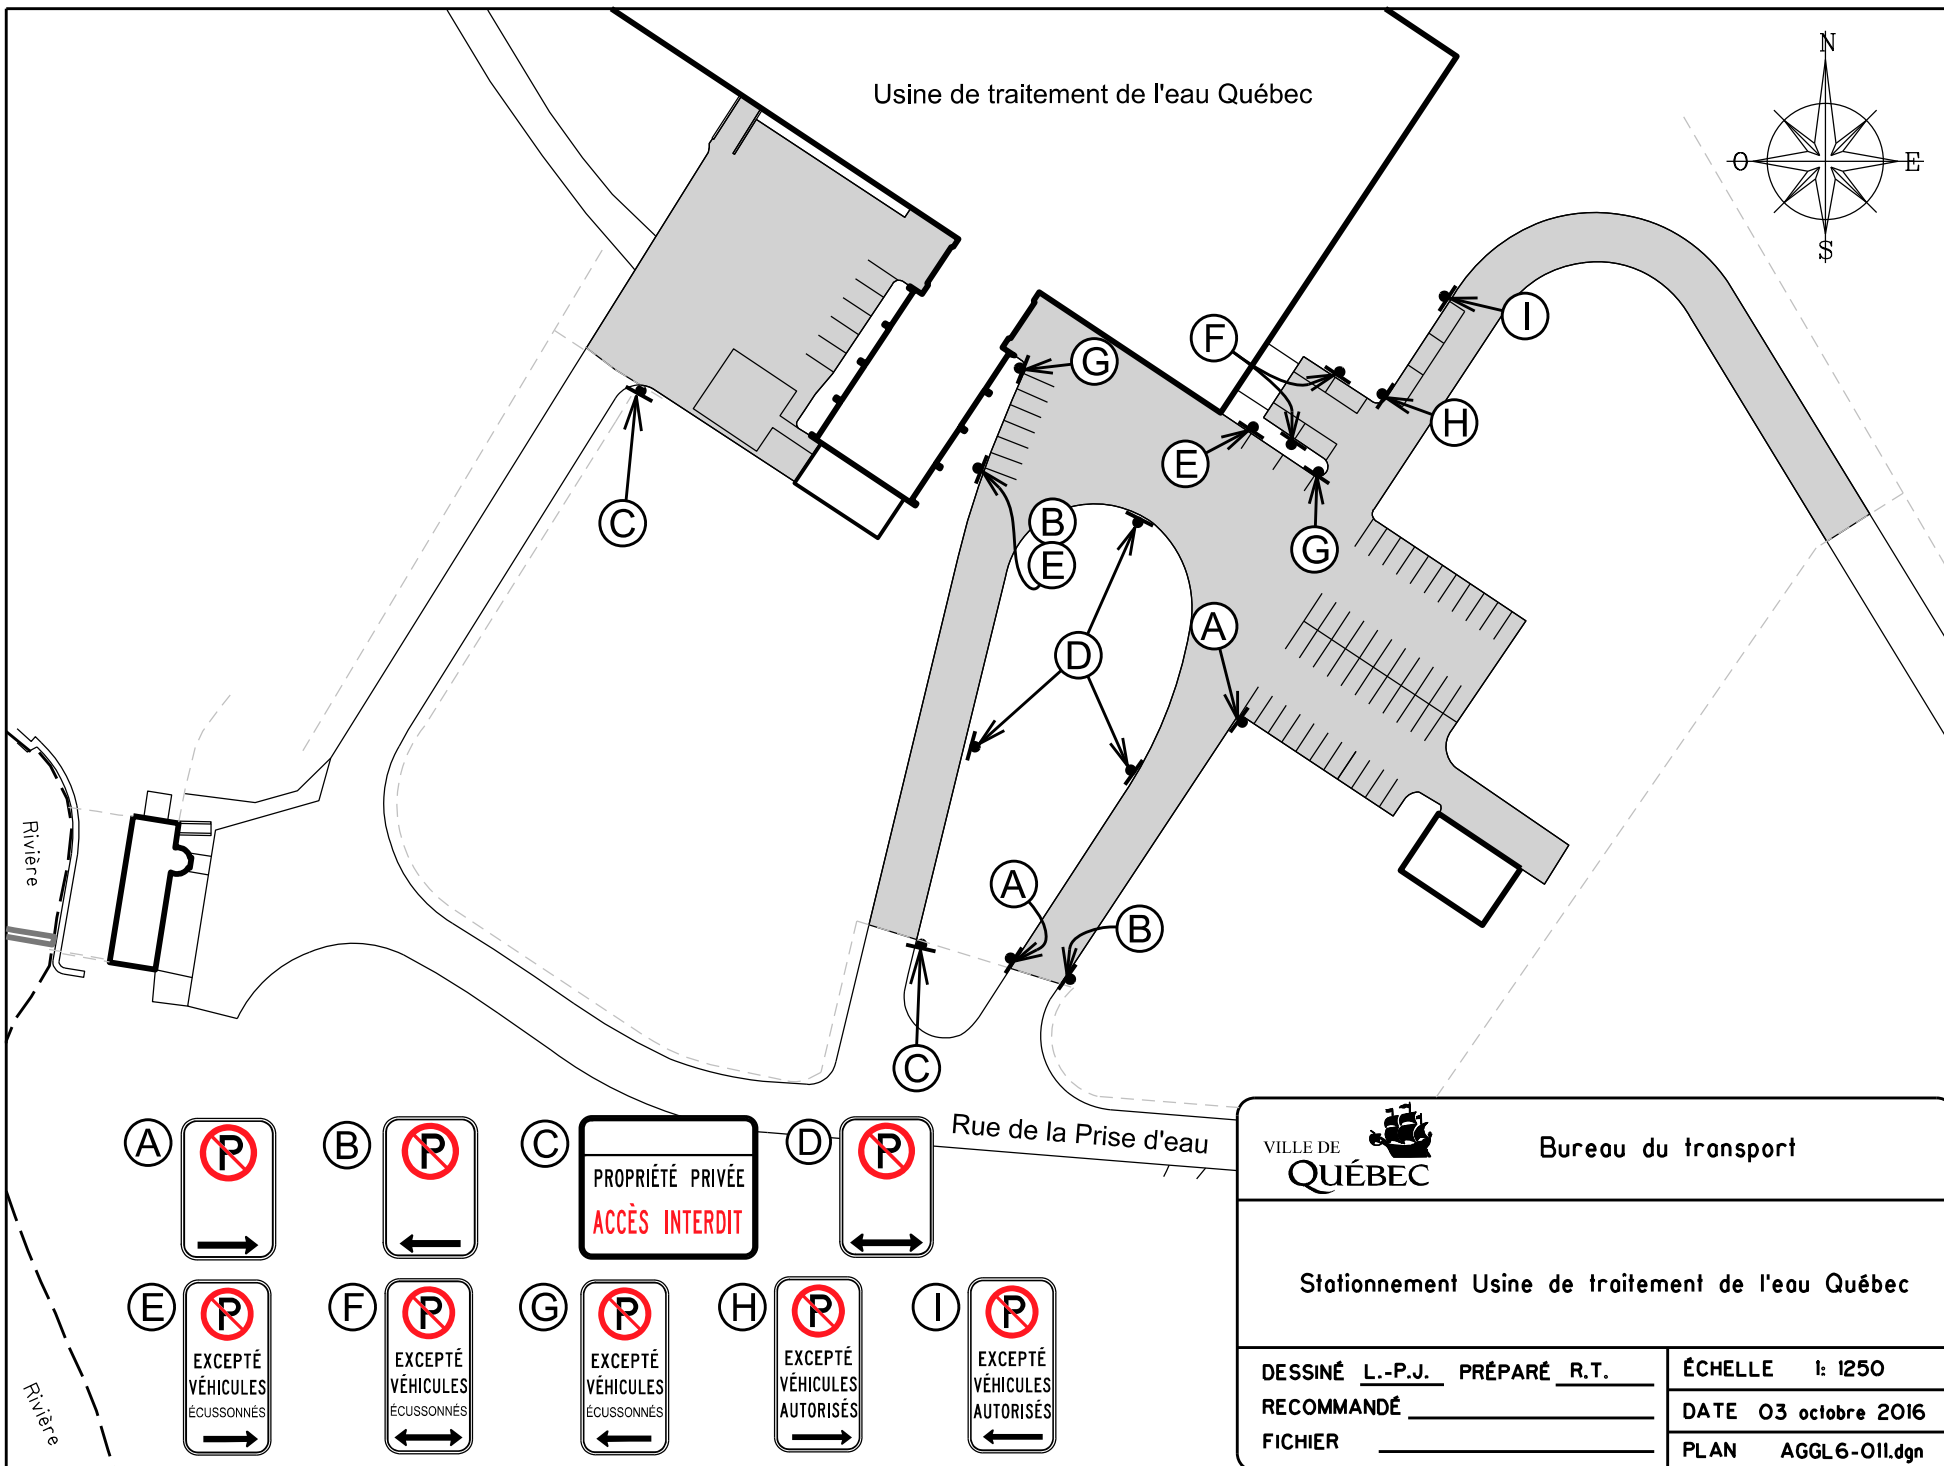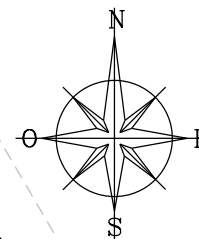

Bureau du transport

Stationnement Usine de traitement de l'eau Québec

DESSINÉ L.-P.J. PRÉPARÉ R.T.
RECOMMANDÉ _____
FICHER _____

ÉCHELLE 1: 1250
DATE 03 octobre 2016
PLAN AGGL6-011.dgn