


## Grandes affectations du sol

- Aire de centre-ville
- Aire de centre majeur d'activité
- Aire commerce majeur
- Aire d'industriel
- Aire d'espace vert
- Aire corridor structurant
- Aire urbaine
- Aire forestière
- Grève 500 m
- Voir Annexe K
- Limite maximale d'urbanisation

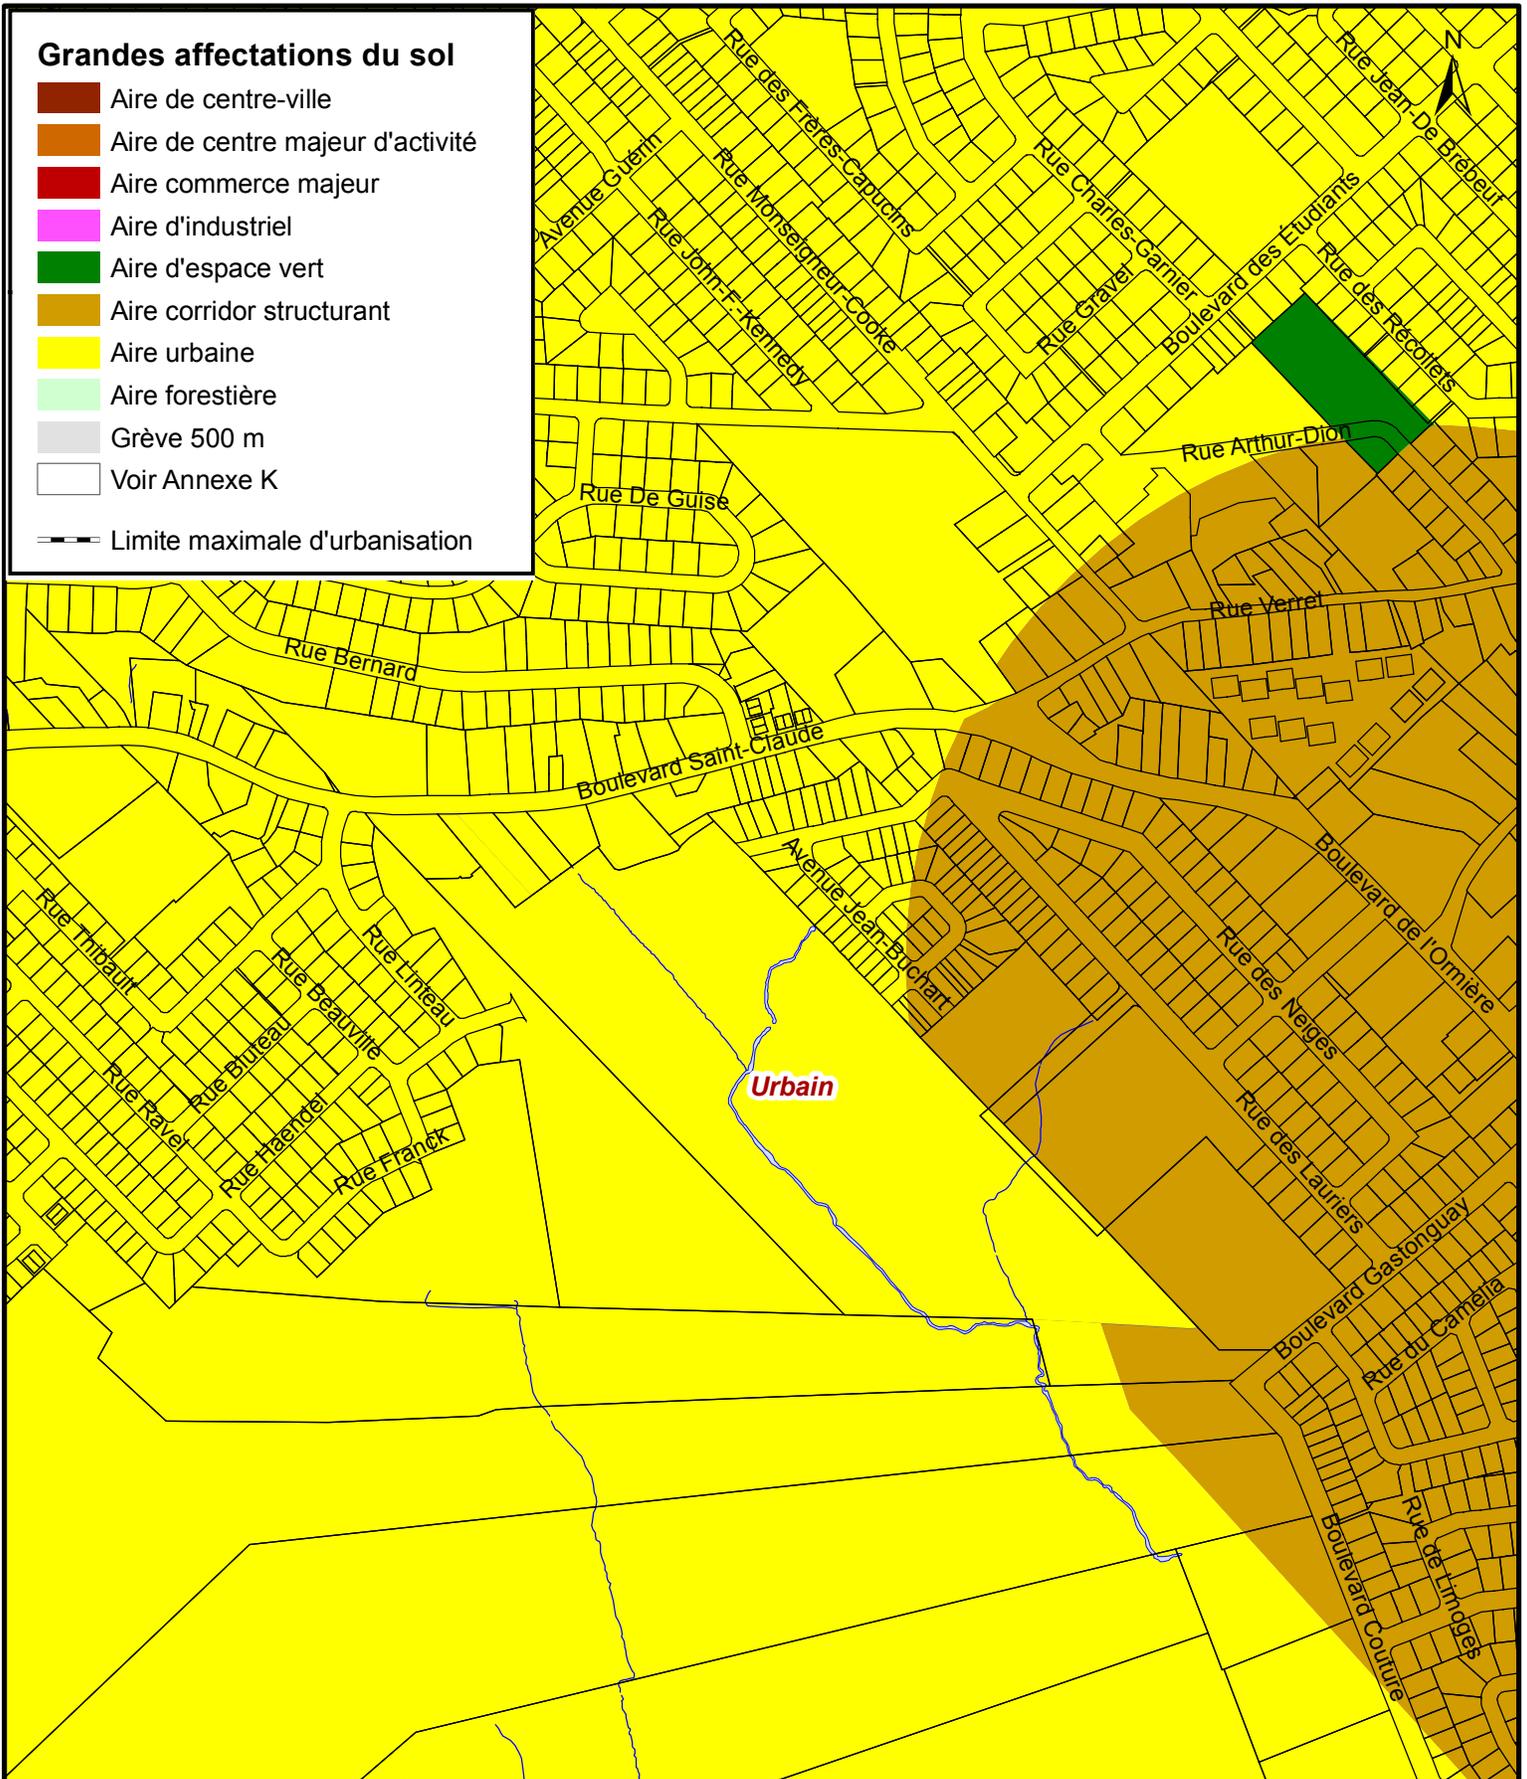

**SERVICE DE L'AMÉNAGEMENT  
DU TERRITOIRE  
DIVISION DE L'URBANISME**

### RÈGLEMENT 207 SCHÉMA D'AMÉNAGEMENT DE LA COMMUNAUTÉ URBAINE DE QUÉBEC EXTRAIT DE LA CARTE ANNEXE "A" - LES GRANDES AFFECTATIONS DU SOL

Date du plan :	<u>2010-08-23</u>	No du plan :	<u>RAVQ556A03</u>
No du règlement :	<u>R.A.V.Q. 556</u>	Mise en vigueur :	_____
Préparé par :	<u>M.M.</u>	Échelle :	<u>1:7 000</u>

Directeur  
Service de l'aménagement du territoire