


Grandes affectations du sol

-  Aire de centre-ville
-  Aire de centre majeur d'activité
-  Aire commerce majeur
-  Aire d'industriel
-  Aire d'espace vert
-  Aire urbaine
-  Aire forestière
-  Grève 500 m
-  Voir Annexe K
-  Limite maximale d'urbanisation

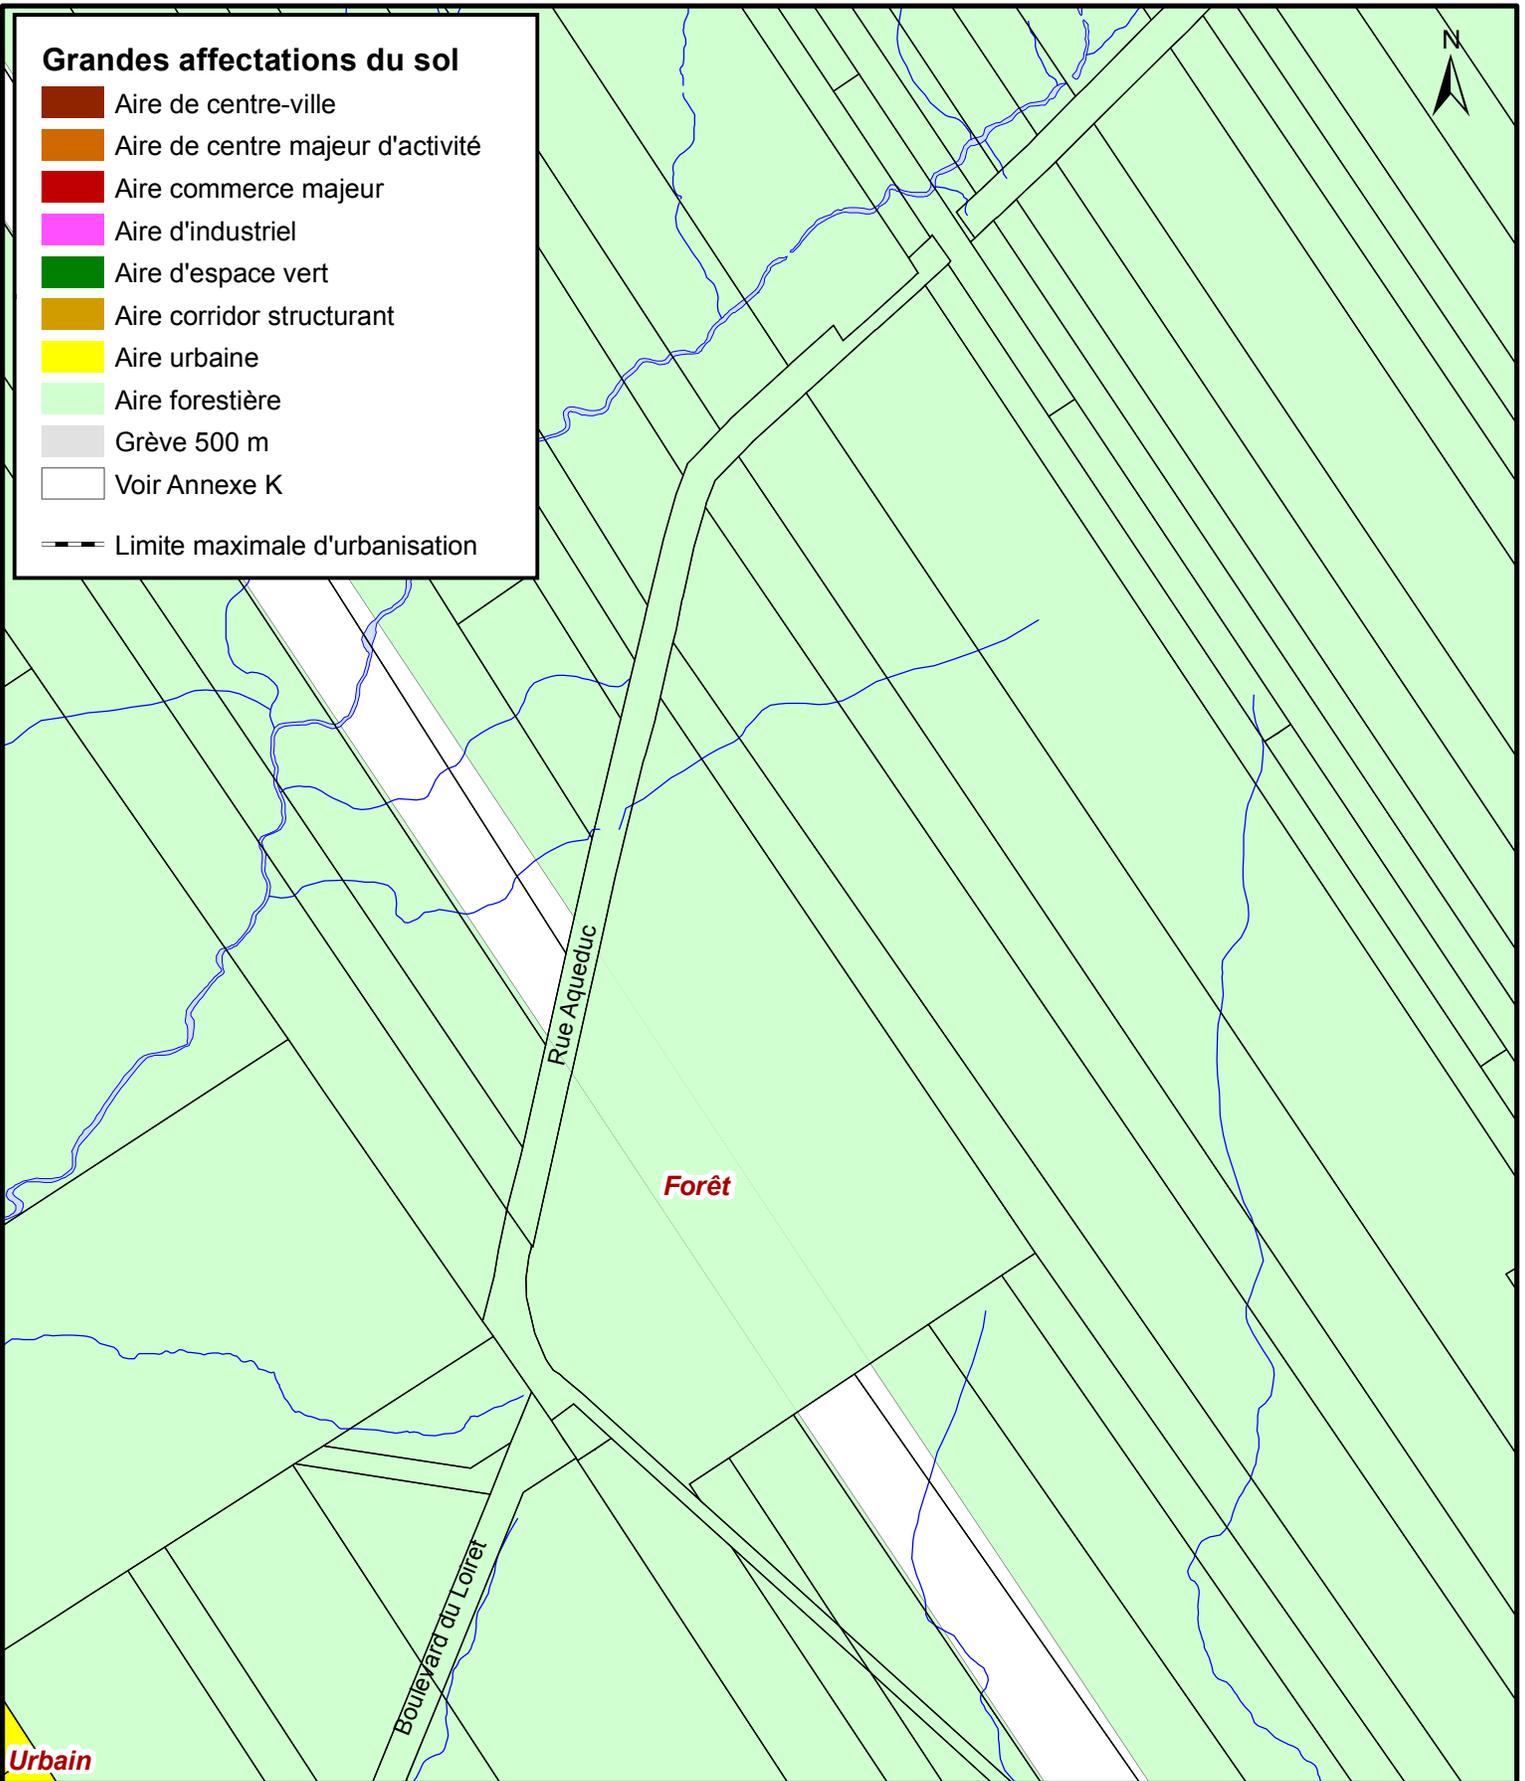

**SERVICE DE L'AMÉNAGEMENT
DU TERRITOIRE
DIVISION DE L'URBANISME**

RÈGLEMENT 207 SCHÉMA D'AMÉNAGEMENT DE LA COMMUNAUTÉ URBAINE DE QUÉBEC EXTRAIT DE LA CARTE ANNEXE "A" - LES GRANDES AFFECTATIONS DU SOL

Date du plan :	<u>2010-08-23</u>	No du plan :	<u>RAVQ556A09</u>
No du règlement :	<u>R.A.V.Q. 556</u>	Mise en vigueur :	_____
Préparé par :	<u>M.M.</u>	Échelle :	<u>1:5 000</u>

Directeur
Service de l'aménagement du territoire