


Lot touché
 Parc-O-bus projeté

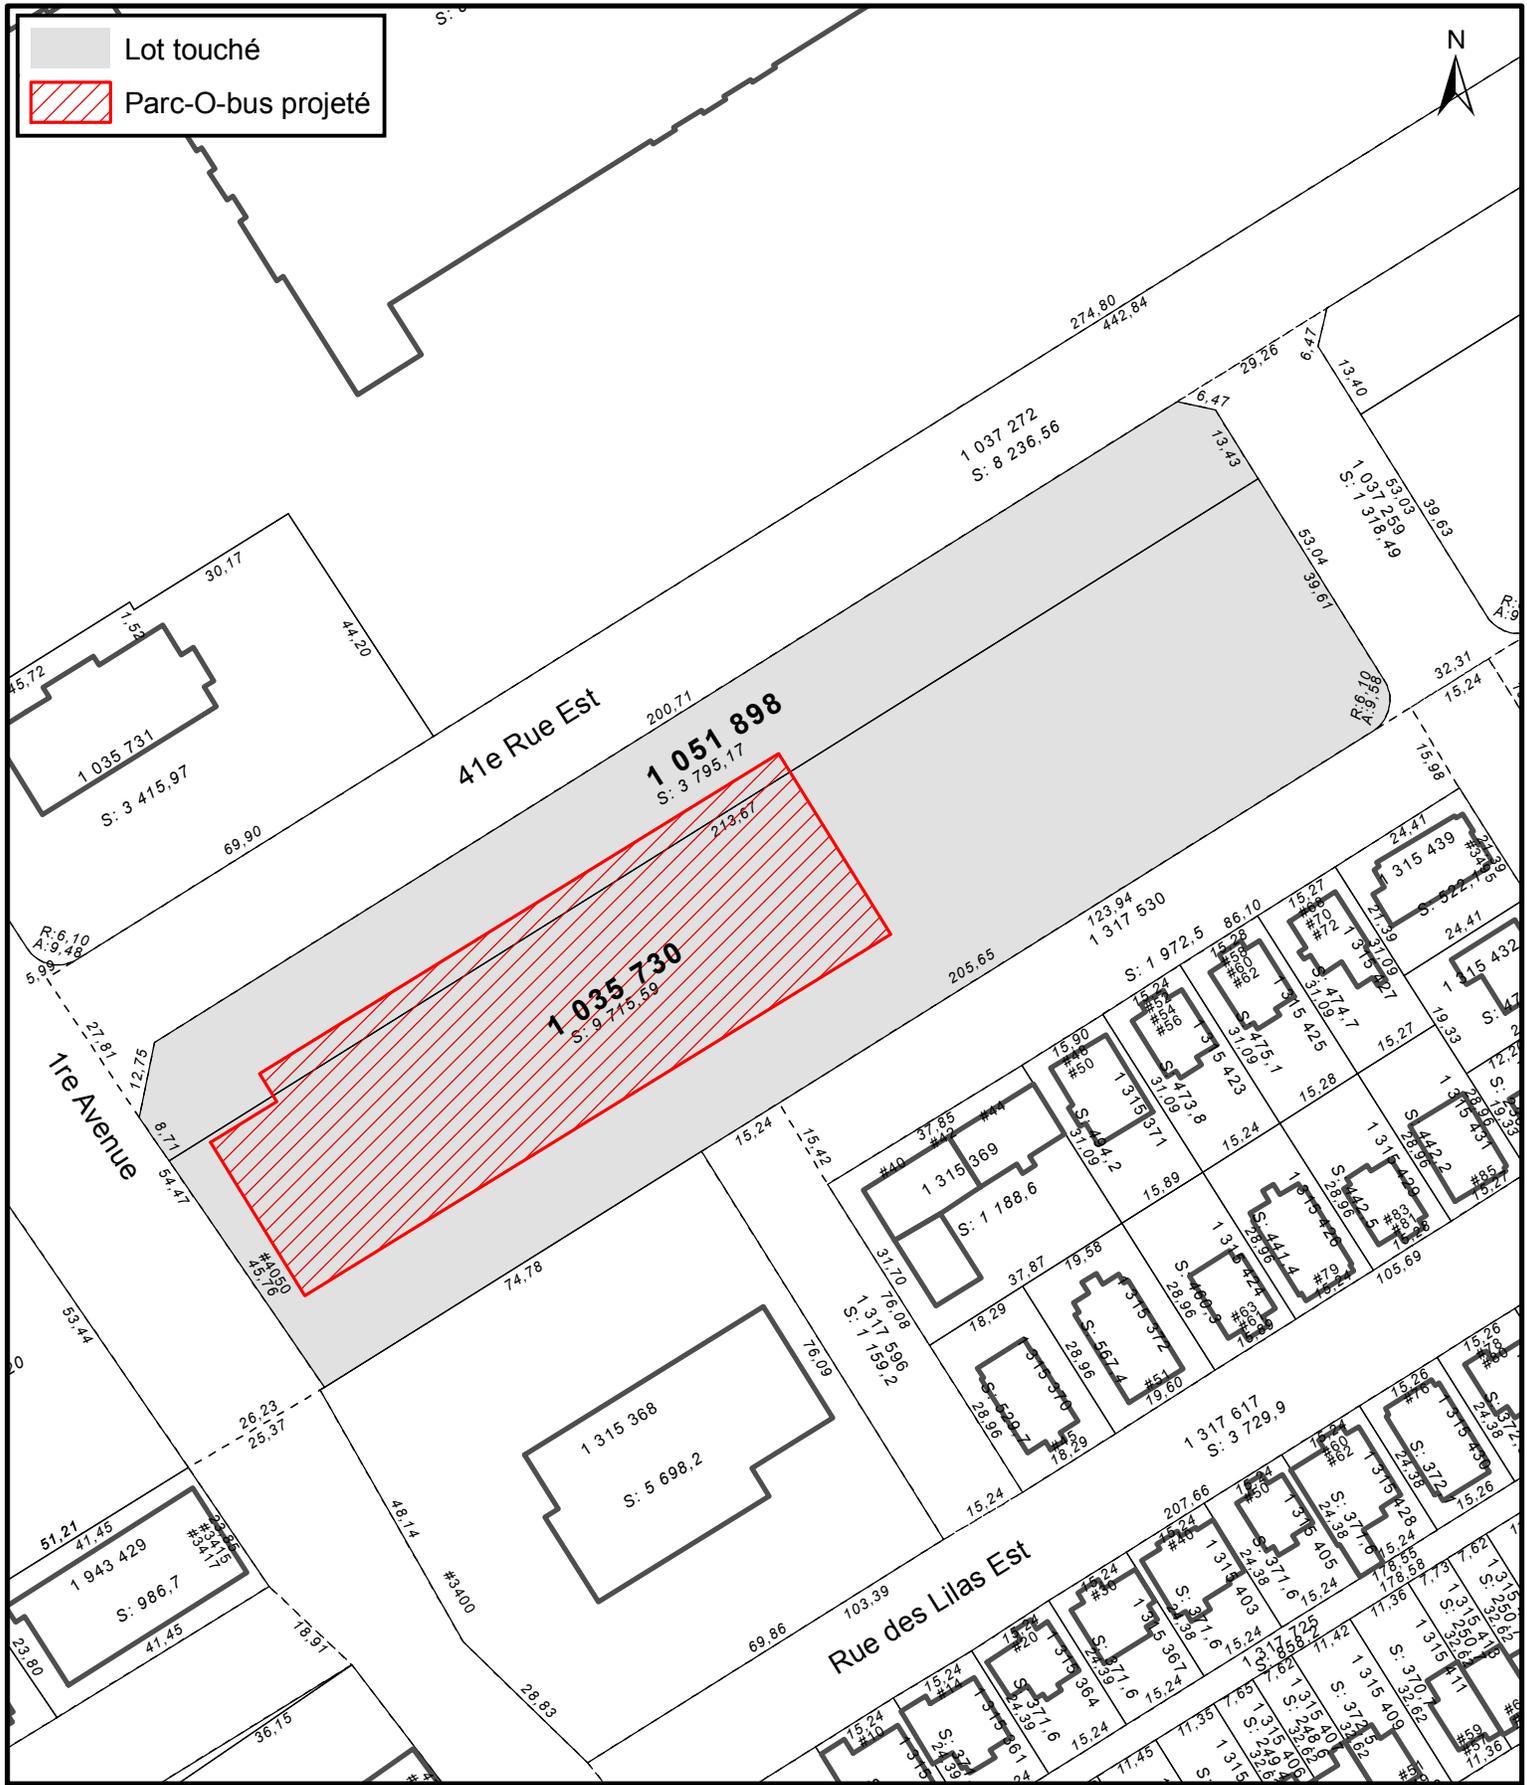

LOCALISATION CADASTRALE

**SERVICE DE L'AMÉNAGEMENT
 DU TERRITOIRE
 DIVISION DE L'URBANISME**

Date du plan : 2011-04-01
 No du règlement : R.A.V.Q.650 No du plan : RAVQ650A01
 Préparé par : M.M. Échelle : 1:1 250

Directeur
 Service de l'aménagement du territoire