


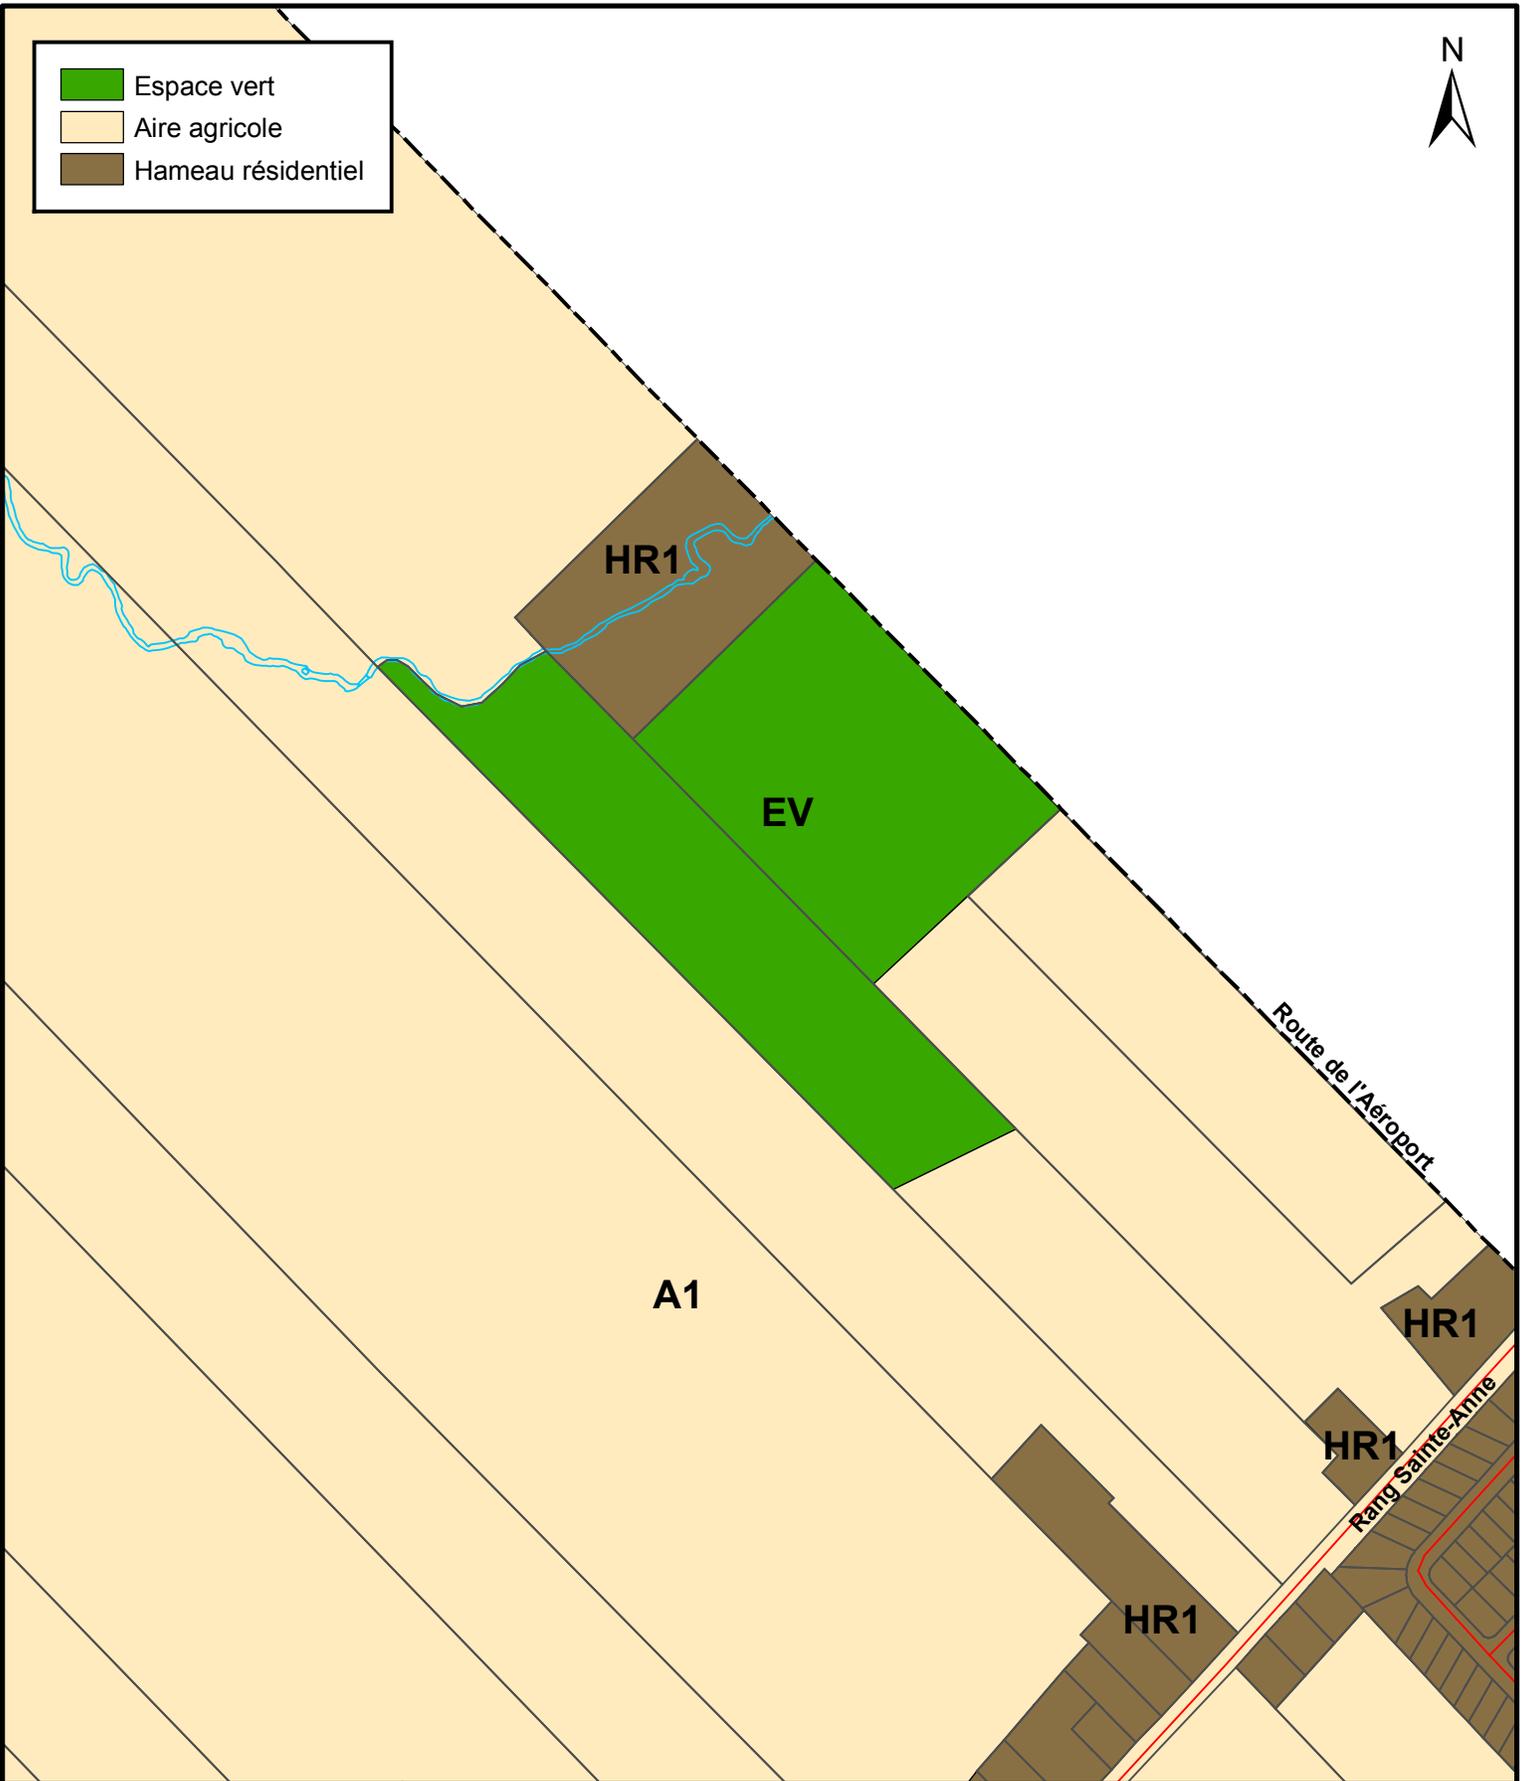

	Espace vert
	Aire agricole
	Hameau résidentiel



**SERVICE DE L'AMÉNAGEMENT
DU TERRITOIRE
DIVISION DE L'URBANISME**

RÈGLEMENT 207 SCHÉMA D'AMÉNAGEMENT DE LA COMMUNAUTÉ URBAINE DE QUÉBEC
EXTRAIT DU FEUILLET 9 DE L'ANNEXE "K"
LES GRANDES AFFECTATIONS DU SOL - ZONE AGRICOLE PERMANENTE

Date du plan : 2011-09-22
No du règlement : R.A.V.Q.691
Préparé par : M.M.

No du plan : RAVQ691A01
Échelle : 1:5 000

Directeur
Service de l'aménagement du territoire