

Schéma d'aménagement

Les grandes affectations du sol
Zone agricole permanente

Carte annexe K Feuillet 1

L'Ancienne-Lorette

Échelle 1:15 000

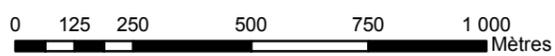


Schéma d'aménagement

Règlement no : 207, adopté le 1er avril 1985,
 entrée en vigueur le 2 octobre 1985.

HM Hameau mixte

Règlement no : RAVQ-693
 Adopté le :
 Entrée en vigueur le :

Date du plan : 9 septembre 2011



Service de l'aménagement du territoire

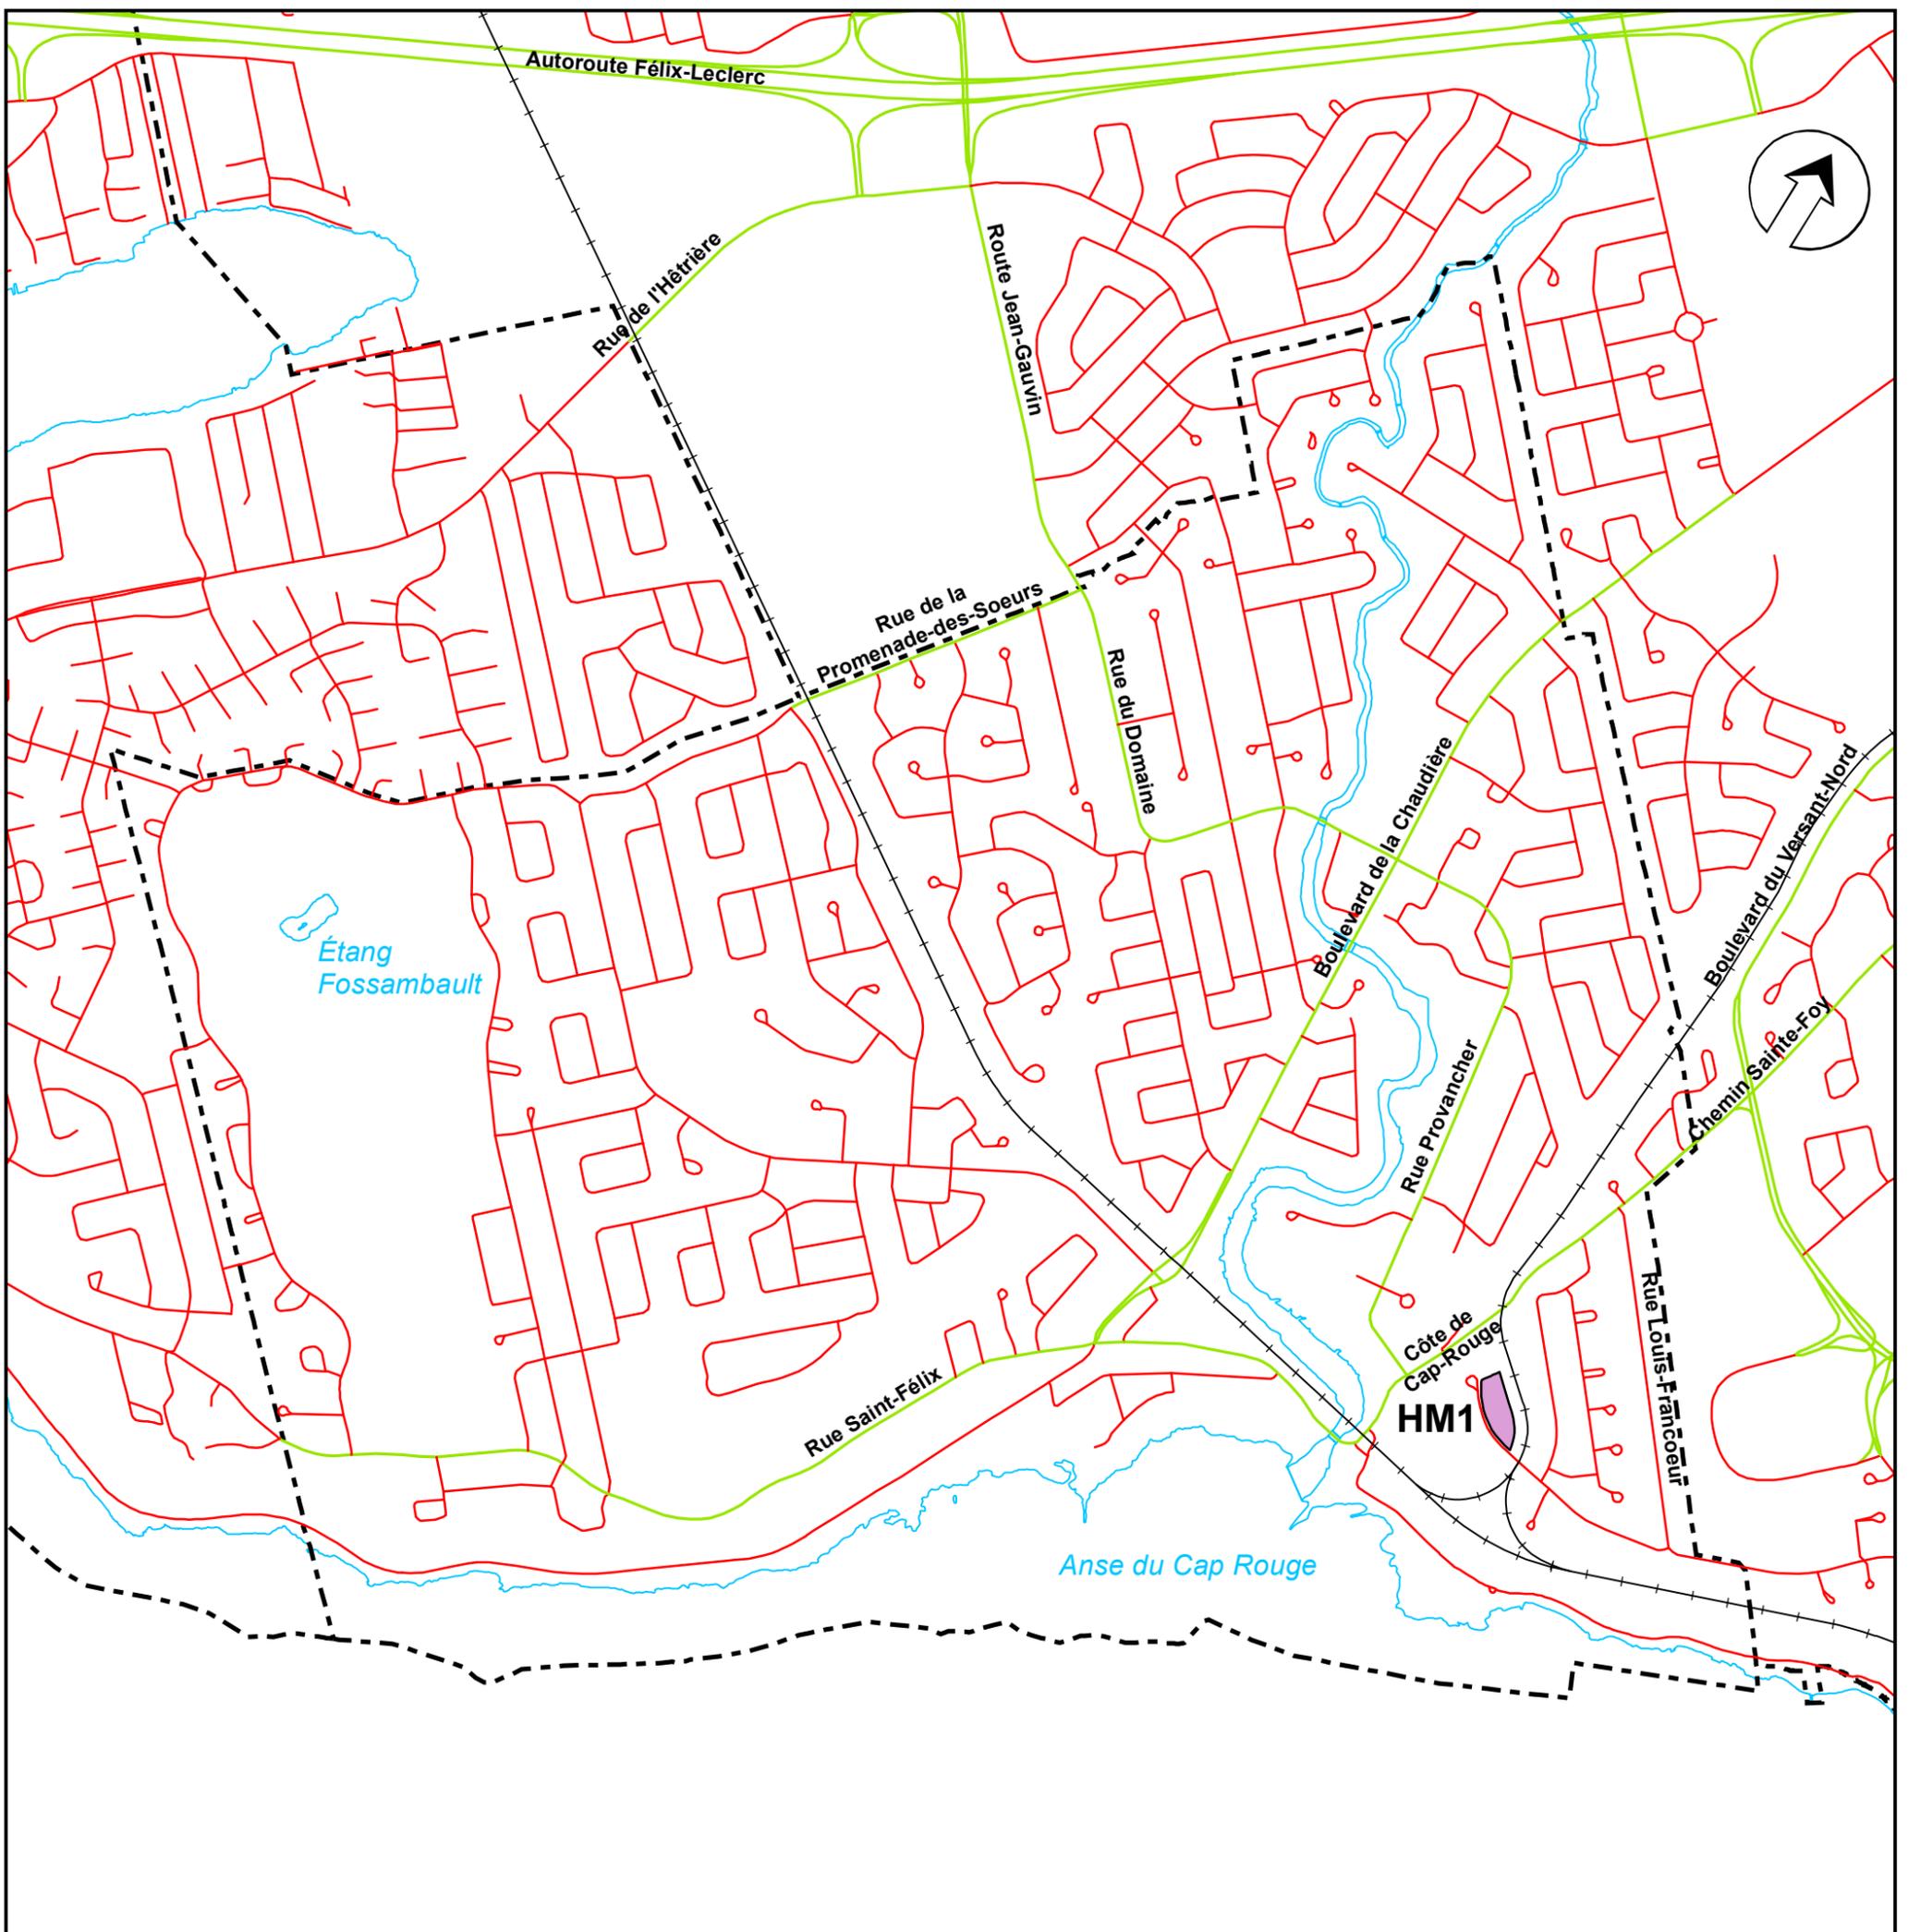


Schéma d'aménagement

Les grandes affectations du sol
Zone agricole permanente

Carte annexe K Feuille 3

Cap-Rouge

Échelle 1:15 000



Schéma d'aménagement

Règlement no : 207, adopté le 1er avril 1985,
 entrée en vigueur le 2 octobre 1985.

HM Hameau mixte

Règlement no : RAVQ-693

Adopté le :

Entrée en vigueur le :

Date du plan : 9 septembre 2011



Service de l'aménagement du territoire

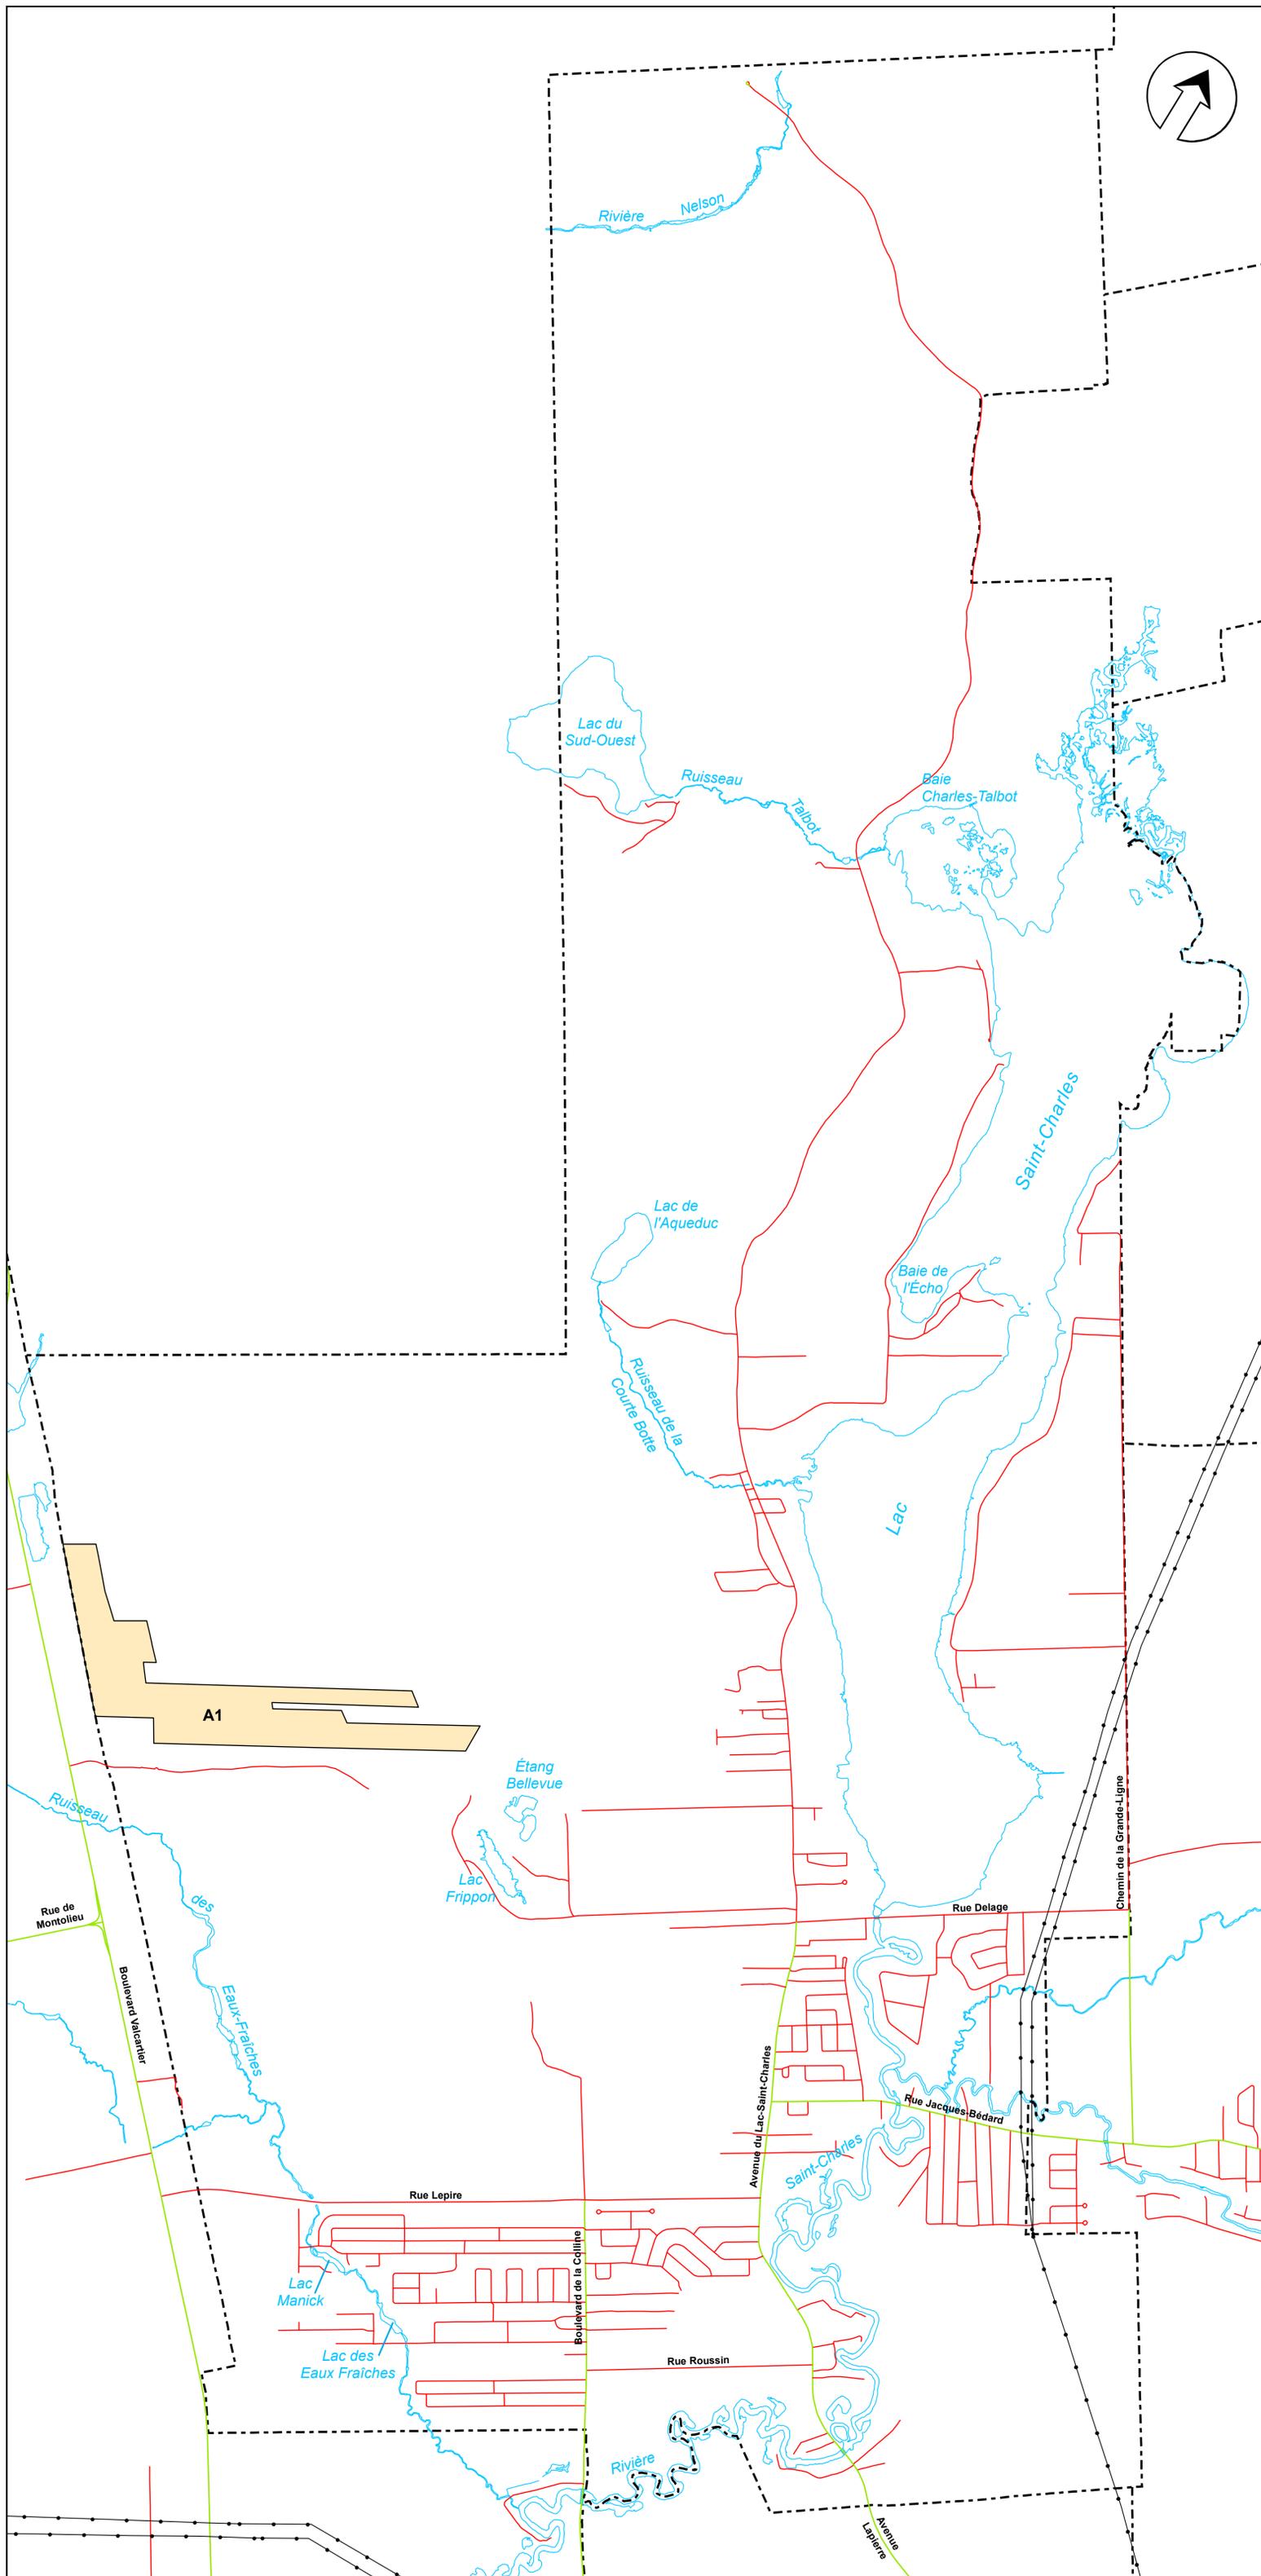


Schéma d'aménagement

Les grandes affectations du sol
Zone agricole permanente

Carte annexe K Feuille 4

Lac-Saint-Charles

Échelle 1:15 000



Schéma d'aménagement

Règlement no : 207, adopté le 1er avril 1985,
 entrée en vigueur le 2 octobre 1985.

A Aire agricole

Règlement no : RAVQ-693

Adopté le :

Entrée en vigueur le :

Date du plan : 9 septembre 2011



Service de l'aménagement du territoire

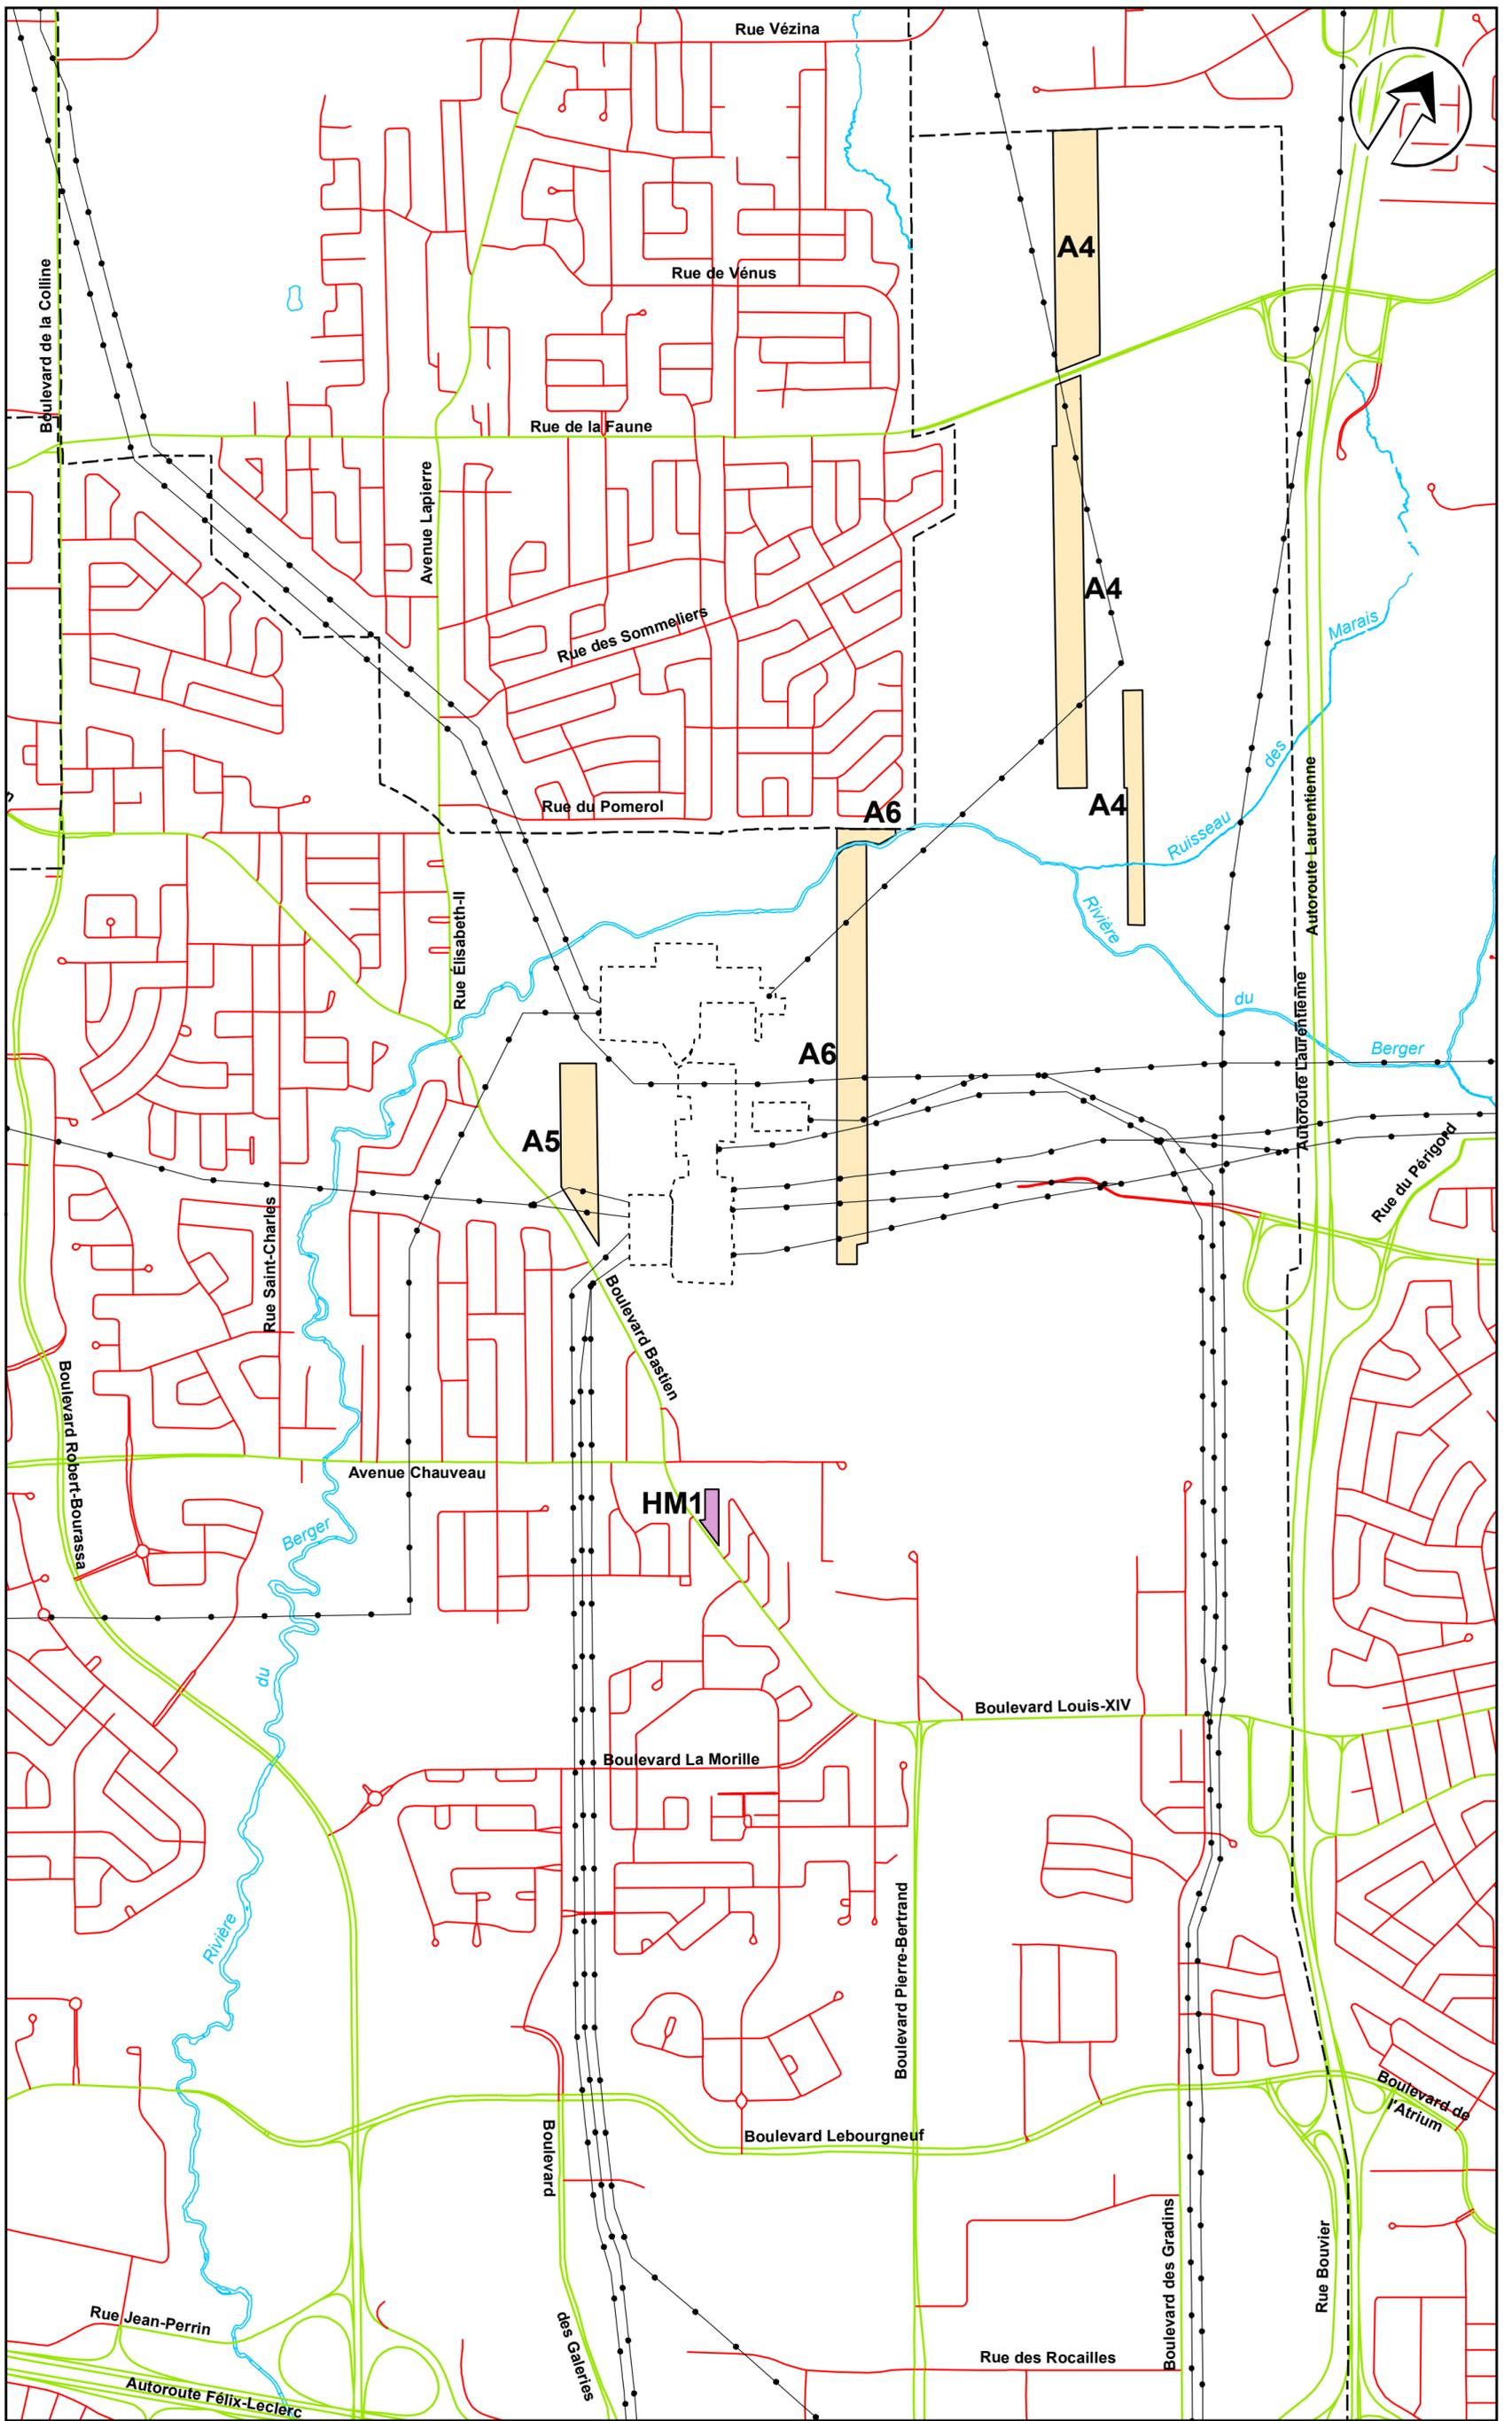


Schéma d'aménagement

Les grandes affectations du sol
Zone agricole permanente

Carte annexe K

Feuillet 5

Québec (Lebourgneuf)

Échelle 1:15 000



Schéma d'aménagement

Règlement no : 207, adopté le 1er avril 1985,
 entrée en vigueur le 2 octobre 1985.

A Aire agricole

HM Hameau mixte

Règlement no : RAVQ-693

Adopté le :

Entrée en vigueur le :

Date du plan : 9 septembre 2011



Service de l'aménagement du territoire

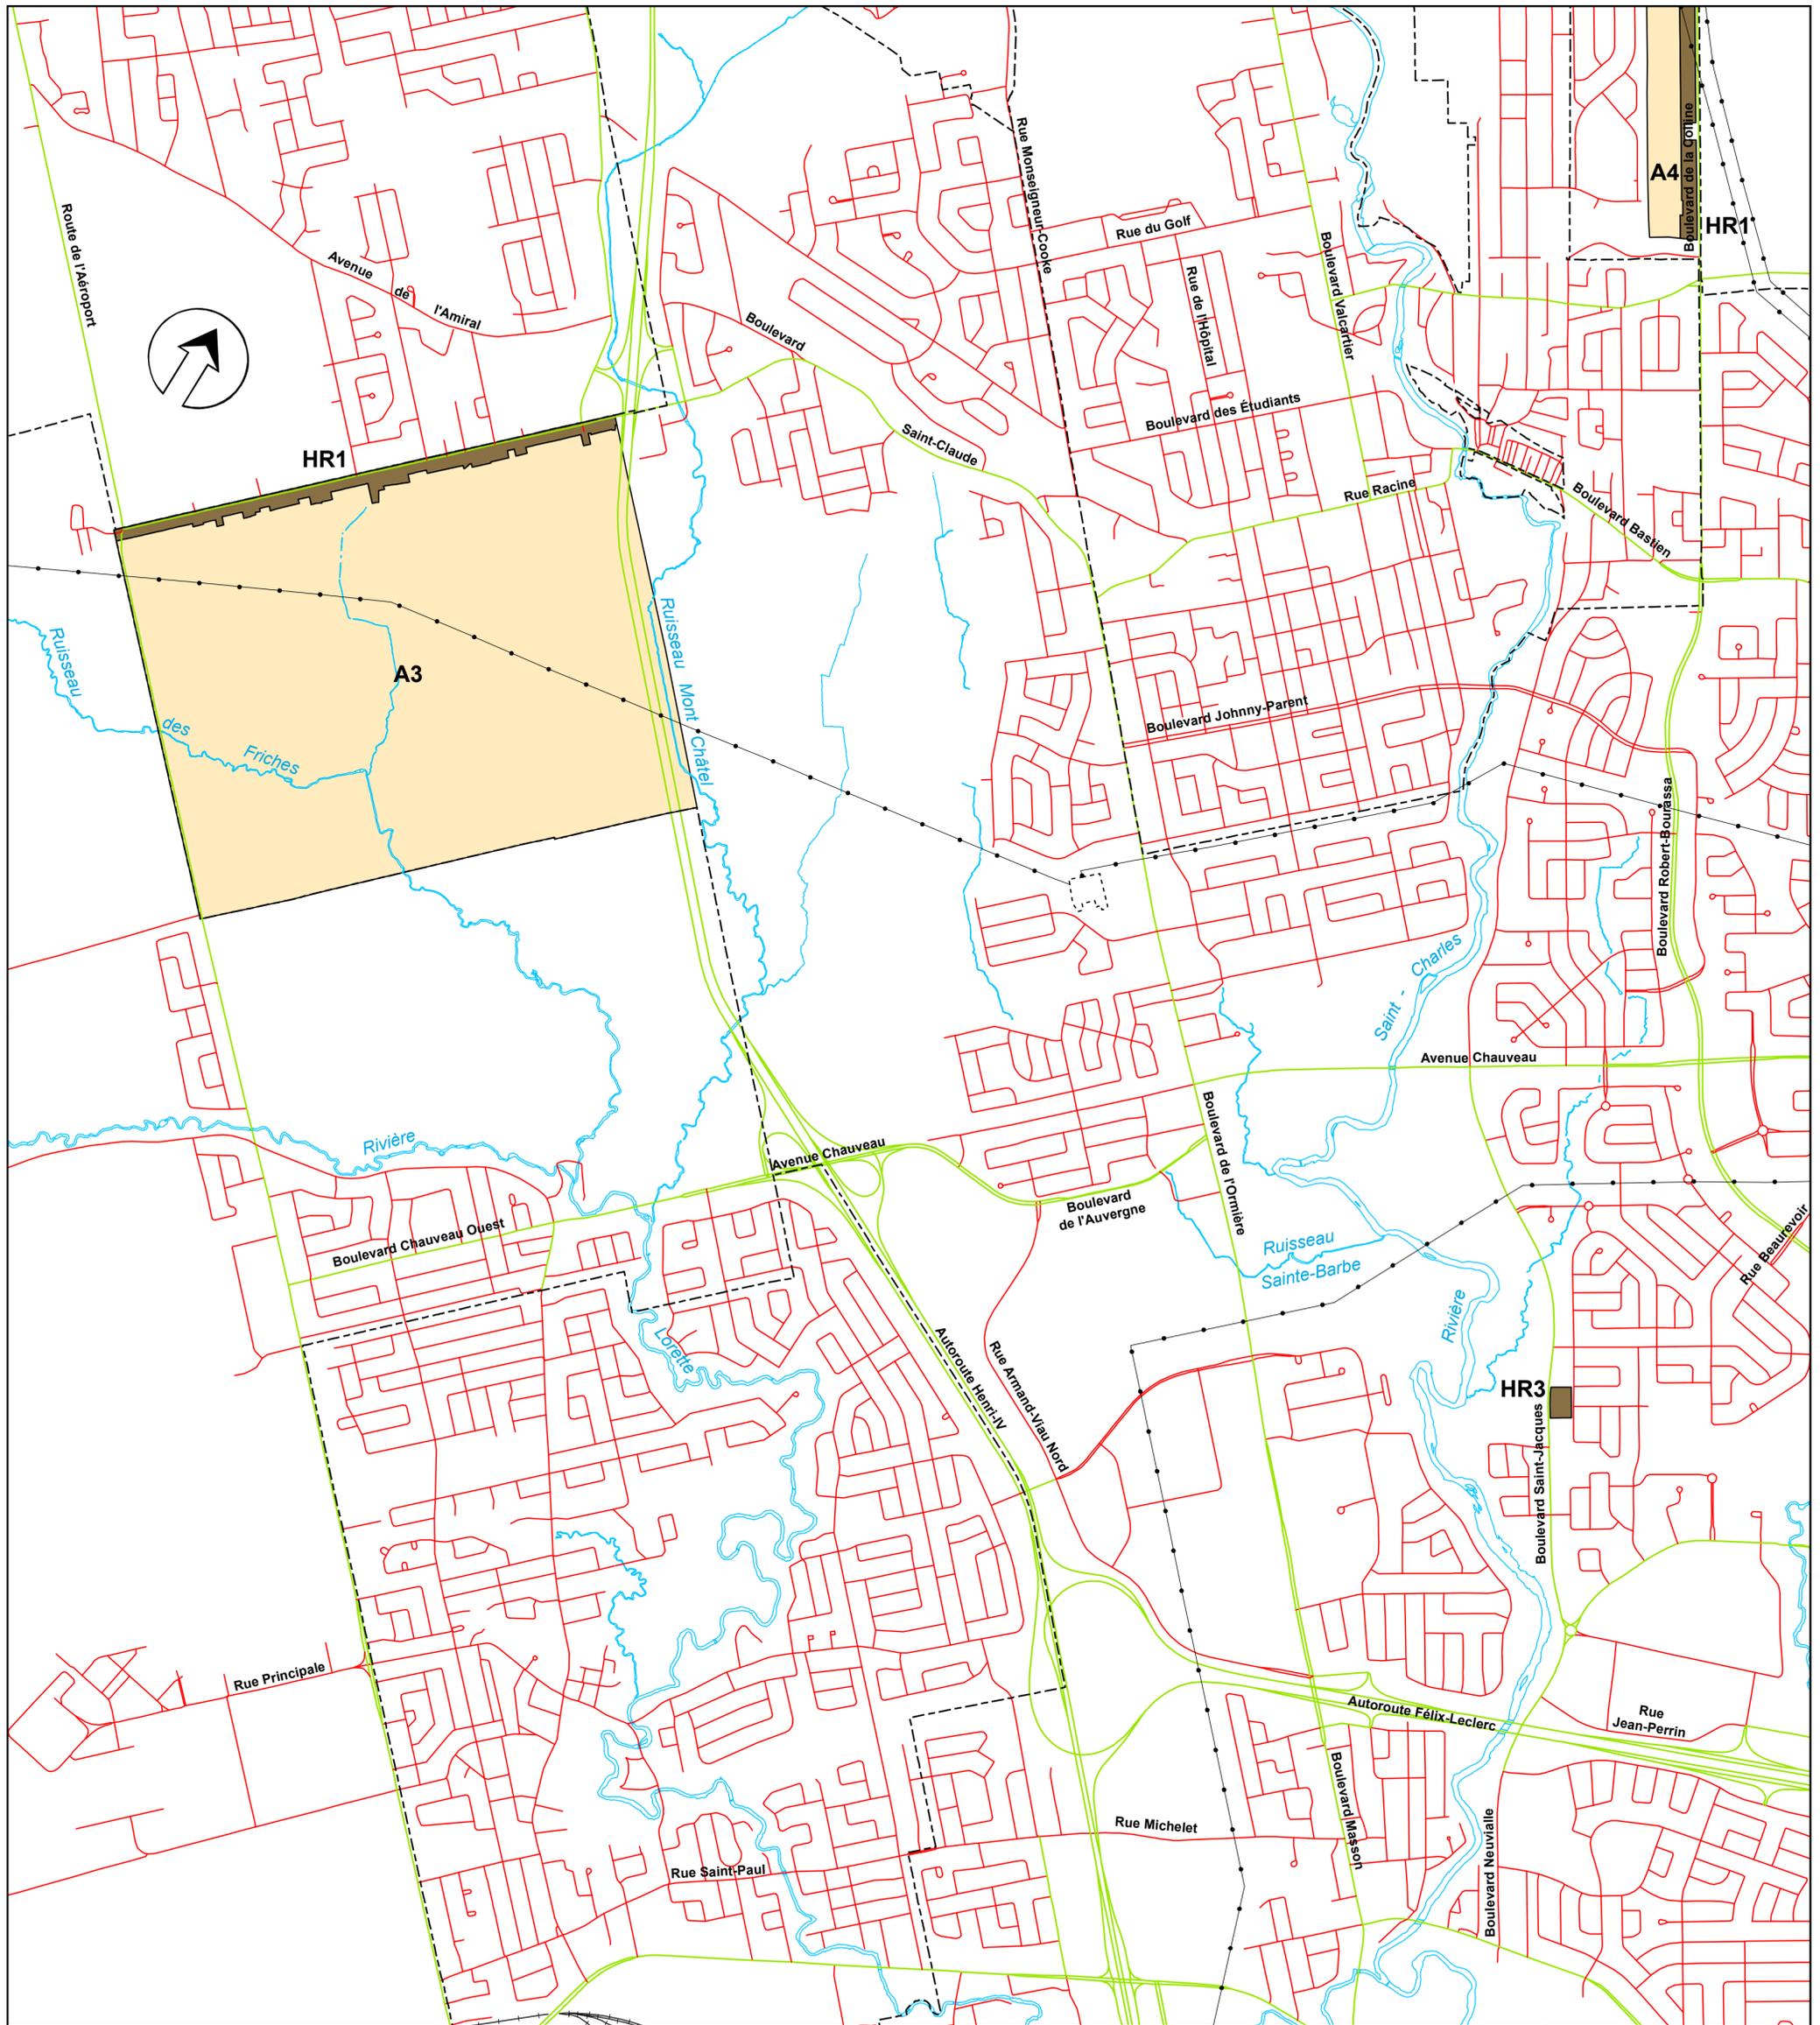


Schéma d'aménagement

Les grandes affectations du sol
Zone agricole permanente

Carte annexe K Feuille 6

Québec (Neufchâtel partie sud)

Échelle 1:15 000



Règlement no : RAVQ-693
 Adopté le :
 Entrée en vigueur le :

Date du plan : 14 septembre 2011

Schéma d'aménagement

Règlement no : 207, adopté le 1er avril 1985,
 entrée en vigueur le 2 octobre 1985.

- A Aire agricole
- HR Hameau résidentiel



Service de l'aménagement du territoire

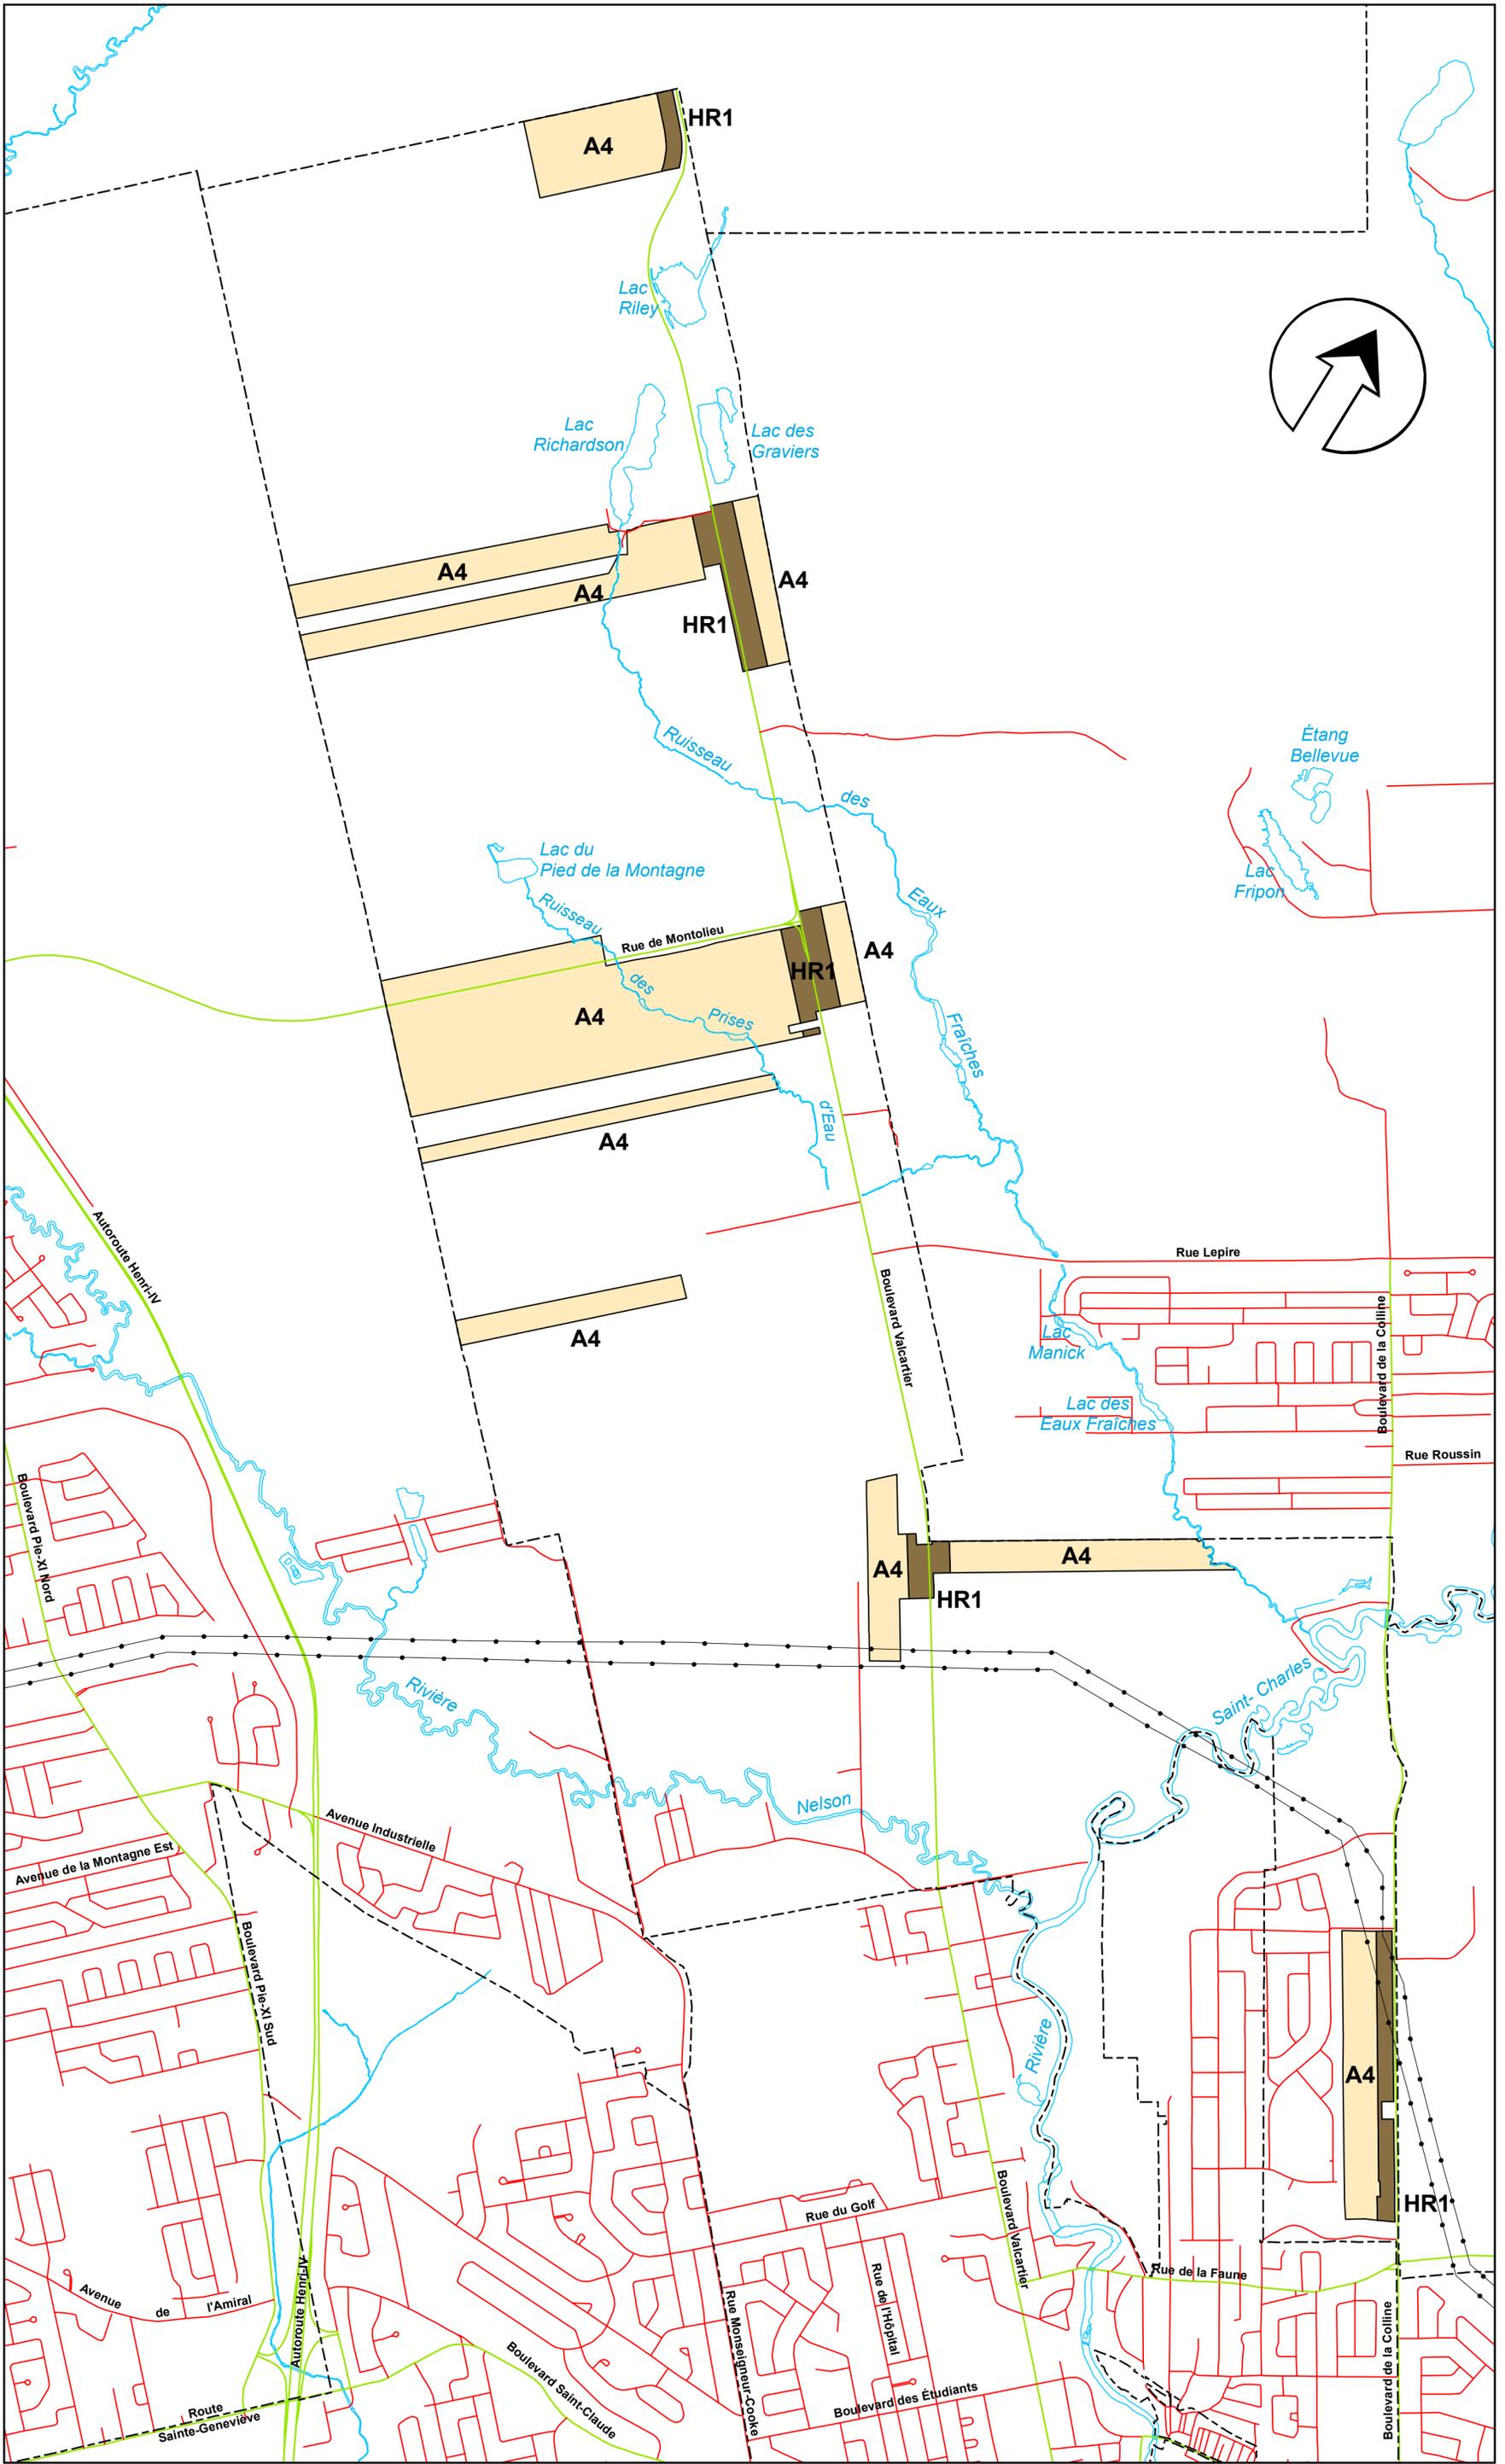


Schéma d'aménagement

Les grandes affectations du sol
Zone agricole permanente

Carte annexe K Feuille 7

Québec (Neufchâtel partie nord)

Échelle 1:15 000



Règlement no : RAVQ-693
 Adopté le :
 Entrée en vigueur le :

Date du plan : 9 septembre 2011

Schéma d'aménagement

Règlement no : 207, adopté le 1er avril 1985,
 entrée en vigueur le 2 octobre 1985.

- Aire agricole
- Hameau résidentiel


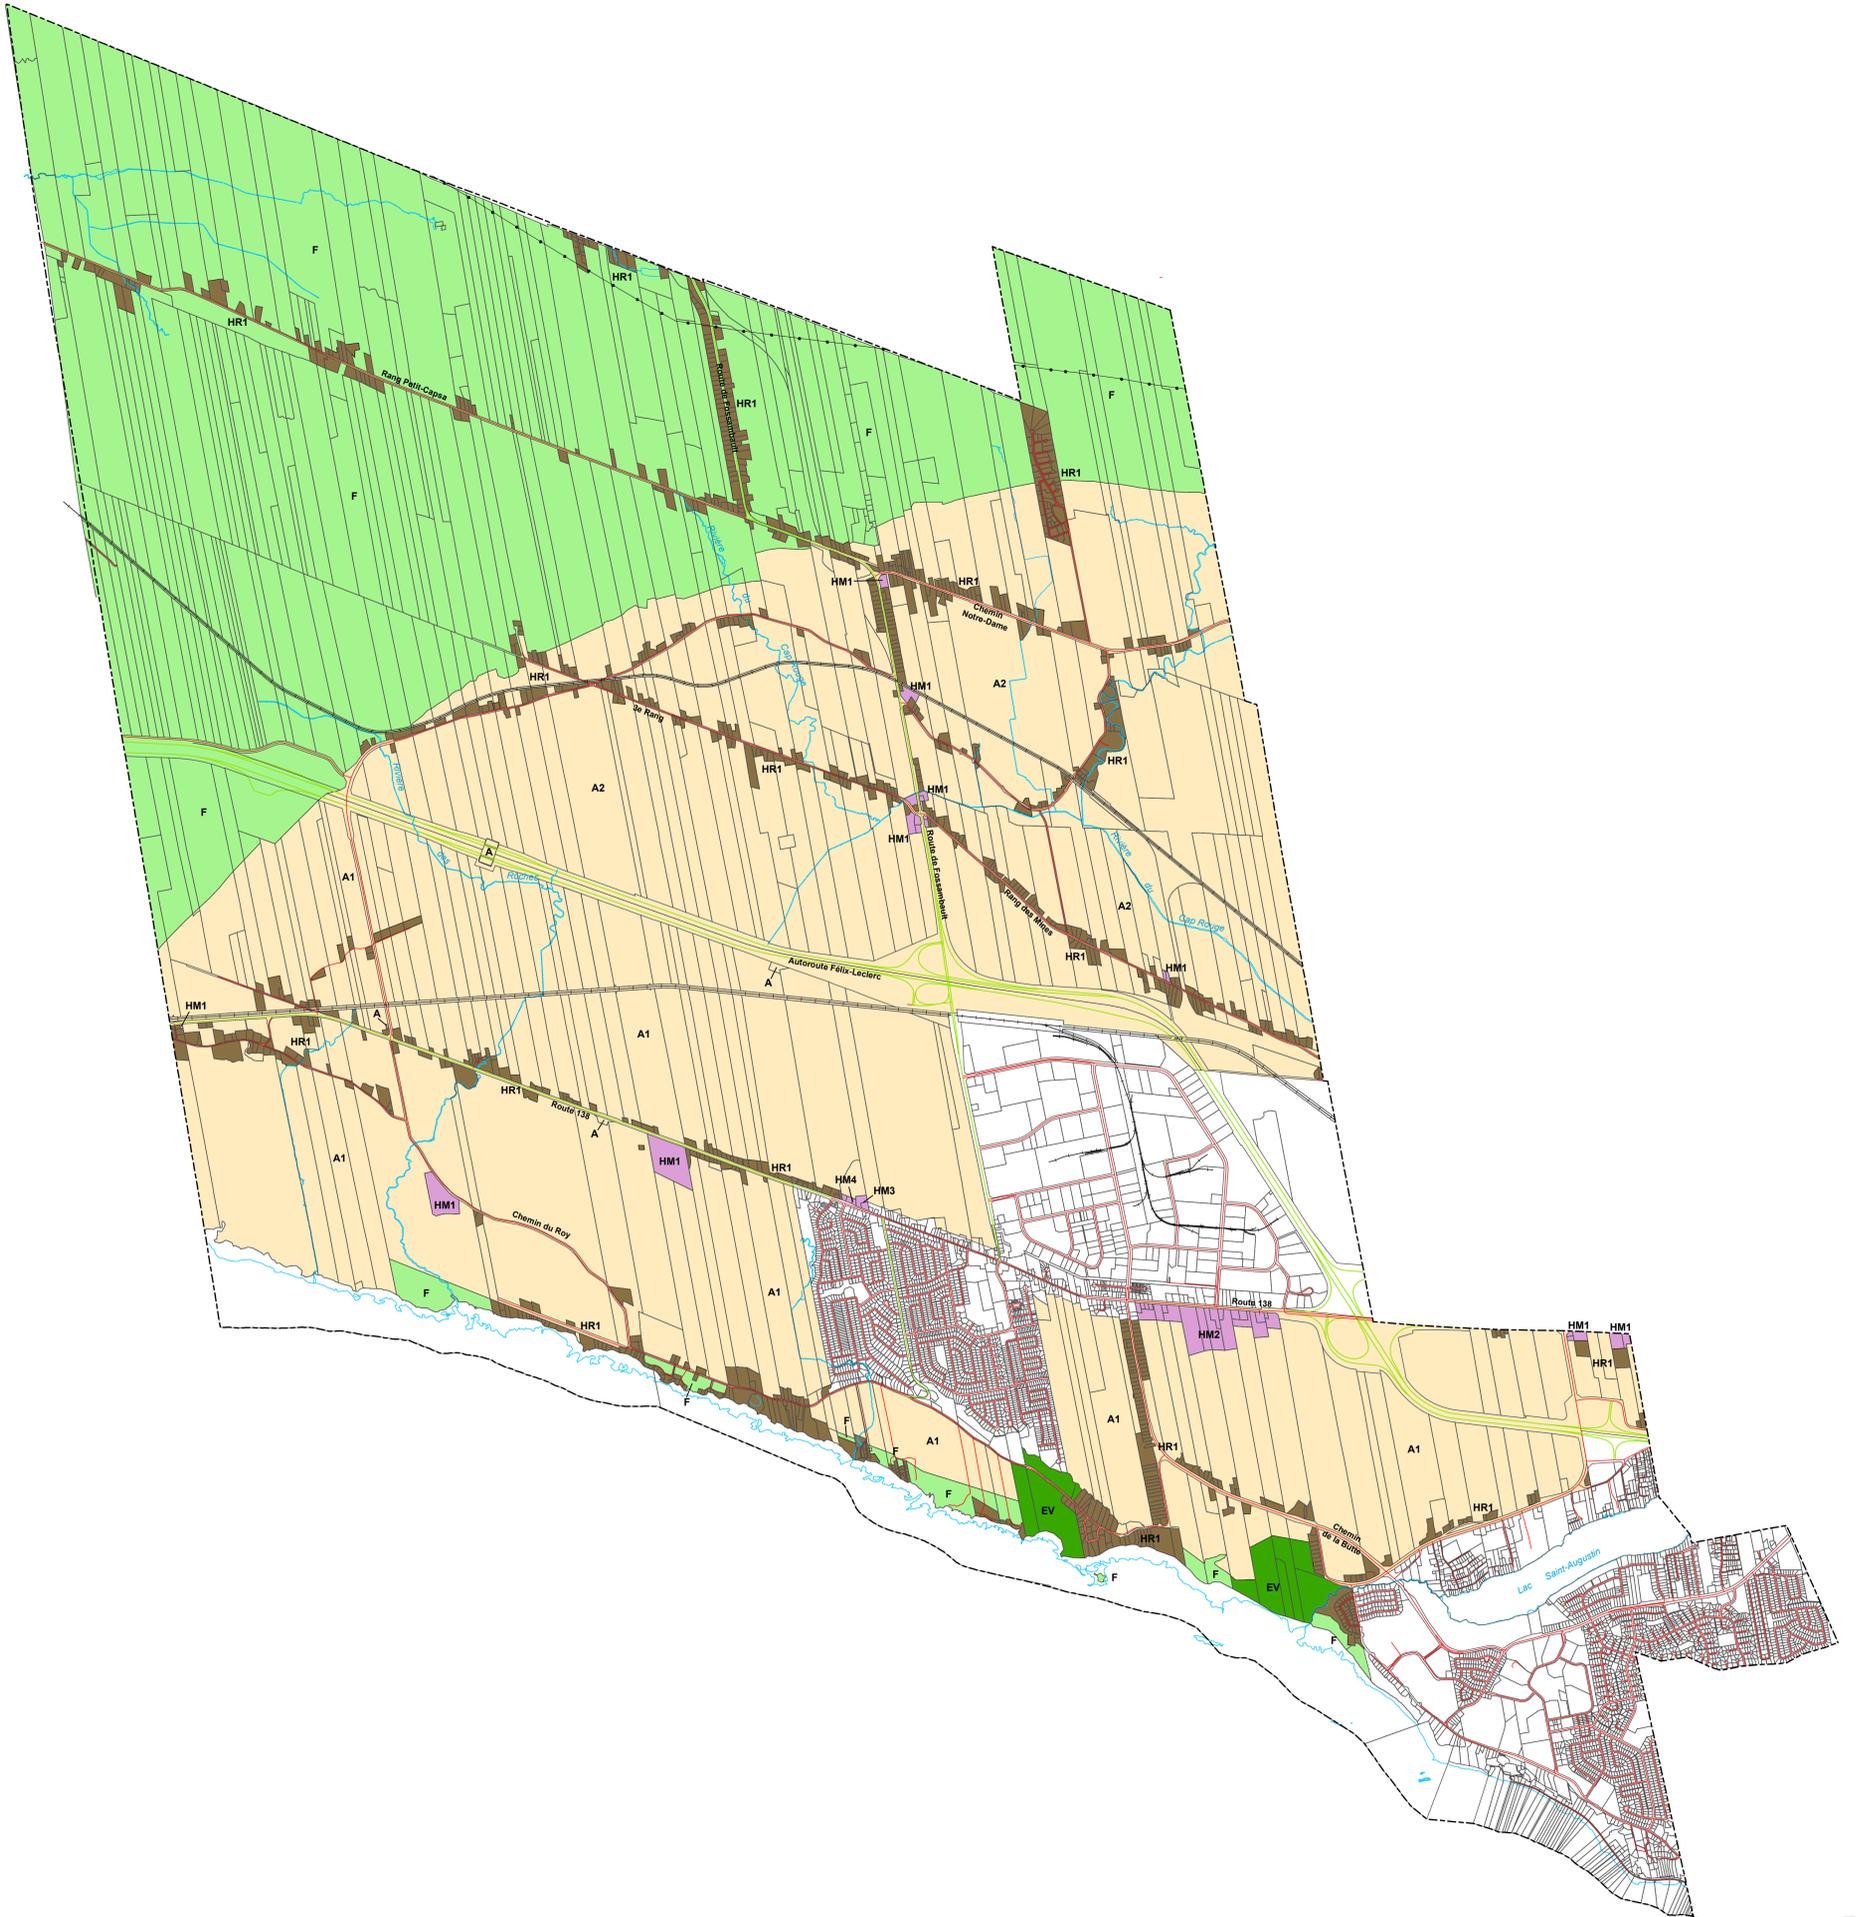


Schéma d'aménagement

Les grandes affectations du sol
Zone agricole permanente


Carte annexe K Feuillet 8

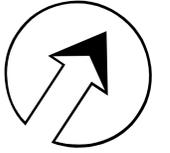

Service de l'aménagement du territoire

Saint-Augustin-de-Desmaures

Échelle 1:20 000

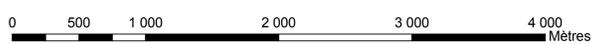

Règlement no : RAVQ-693

Adopté le :

Entrée en vigueur le :

Date du plan : 9 septembre 2011

Schéma d'aménagement

Règlement no : 207, adopté le 1er avril 1985,
entrée en vigueur le 2 octobre 1985.

- Espace vert
- Aire forestière
- Aire agricole
- Hameau résidentiel
- Hameau mixte

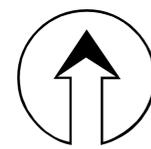


Schéma d'aménagement
 Les grandes affectations du sol
 Zone agricole permanente
 Carte annexe K Feuille 9

Sainte-Foy

Échelle 1:20 000



Règlement no : RAVQ-693
 Adopté le :
 Entrée en vigueur le :

Date du plan : 22 septembre 2011

Schéma d'aménagement

Règlement no : 207, adopté le 1er avril 1985,
 entrée en vigueur le 2 octobre 1985.

- Espace vert
- Aire forestière
- Aire agricole
- Hameau résidentiel
- Hameau mixte


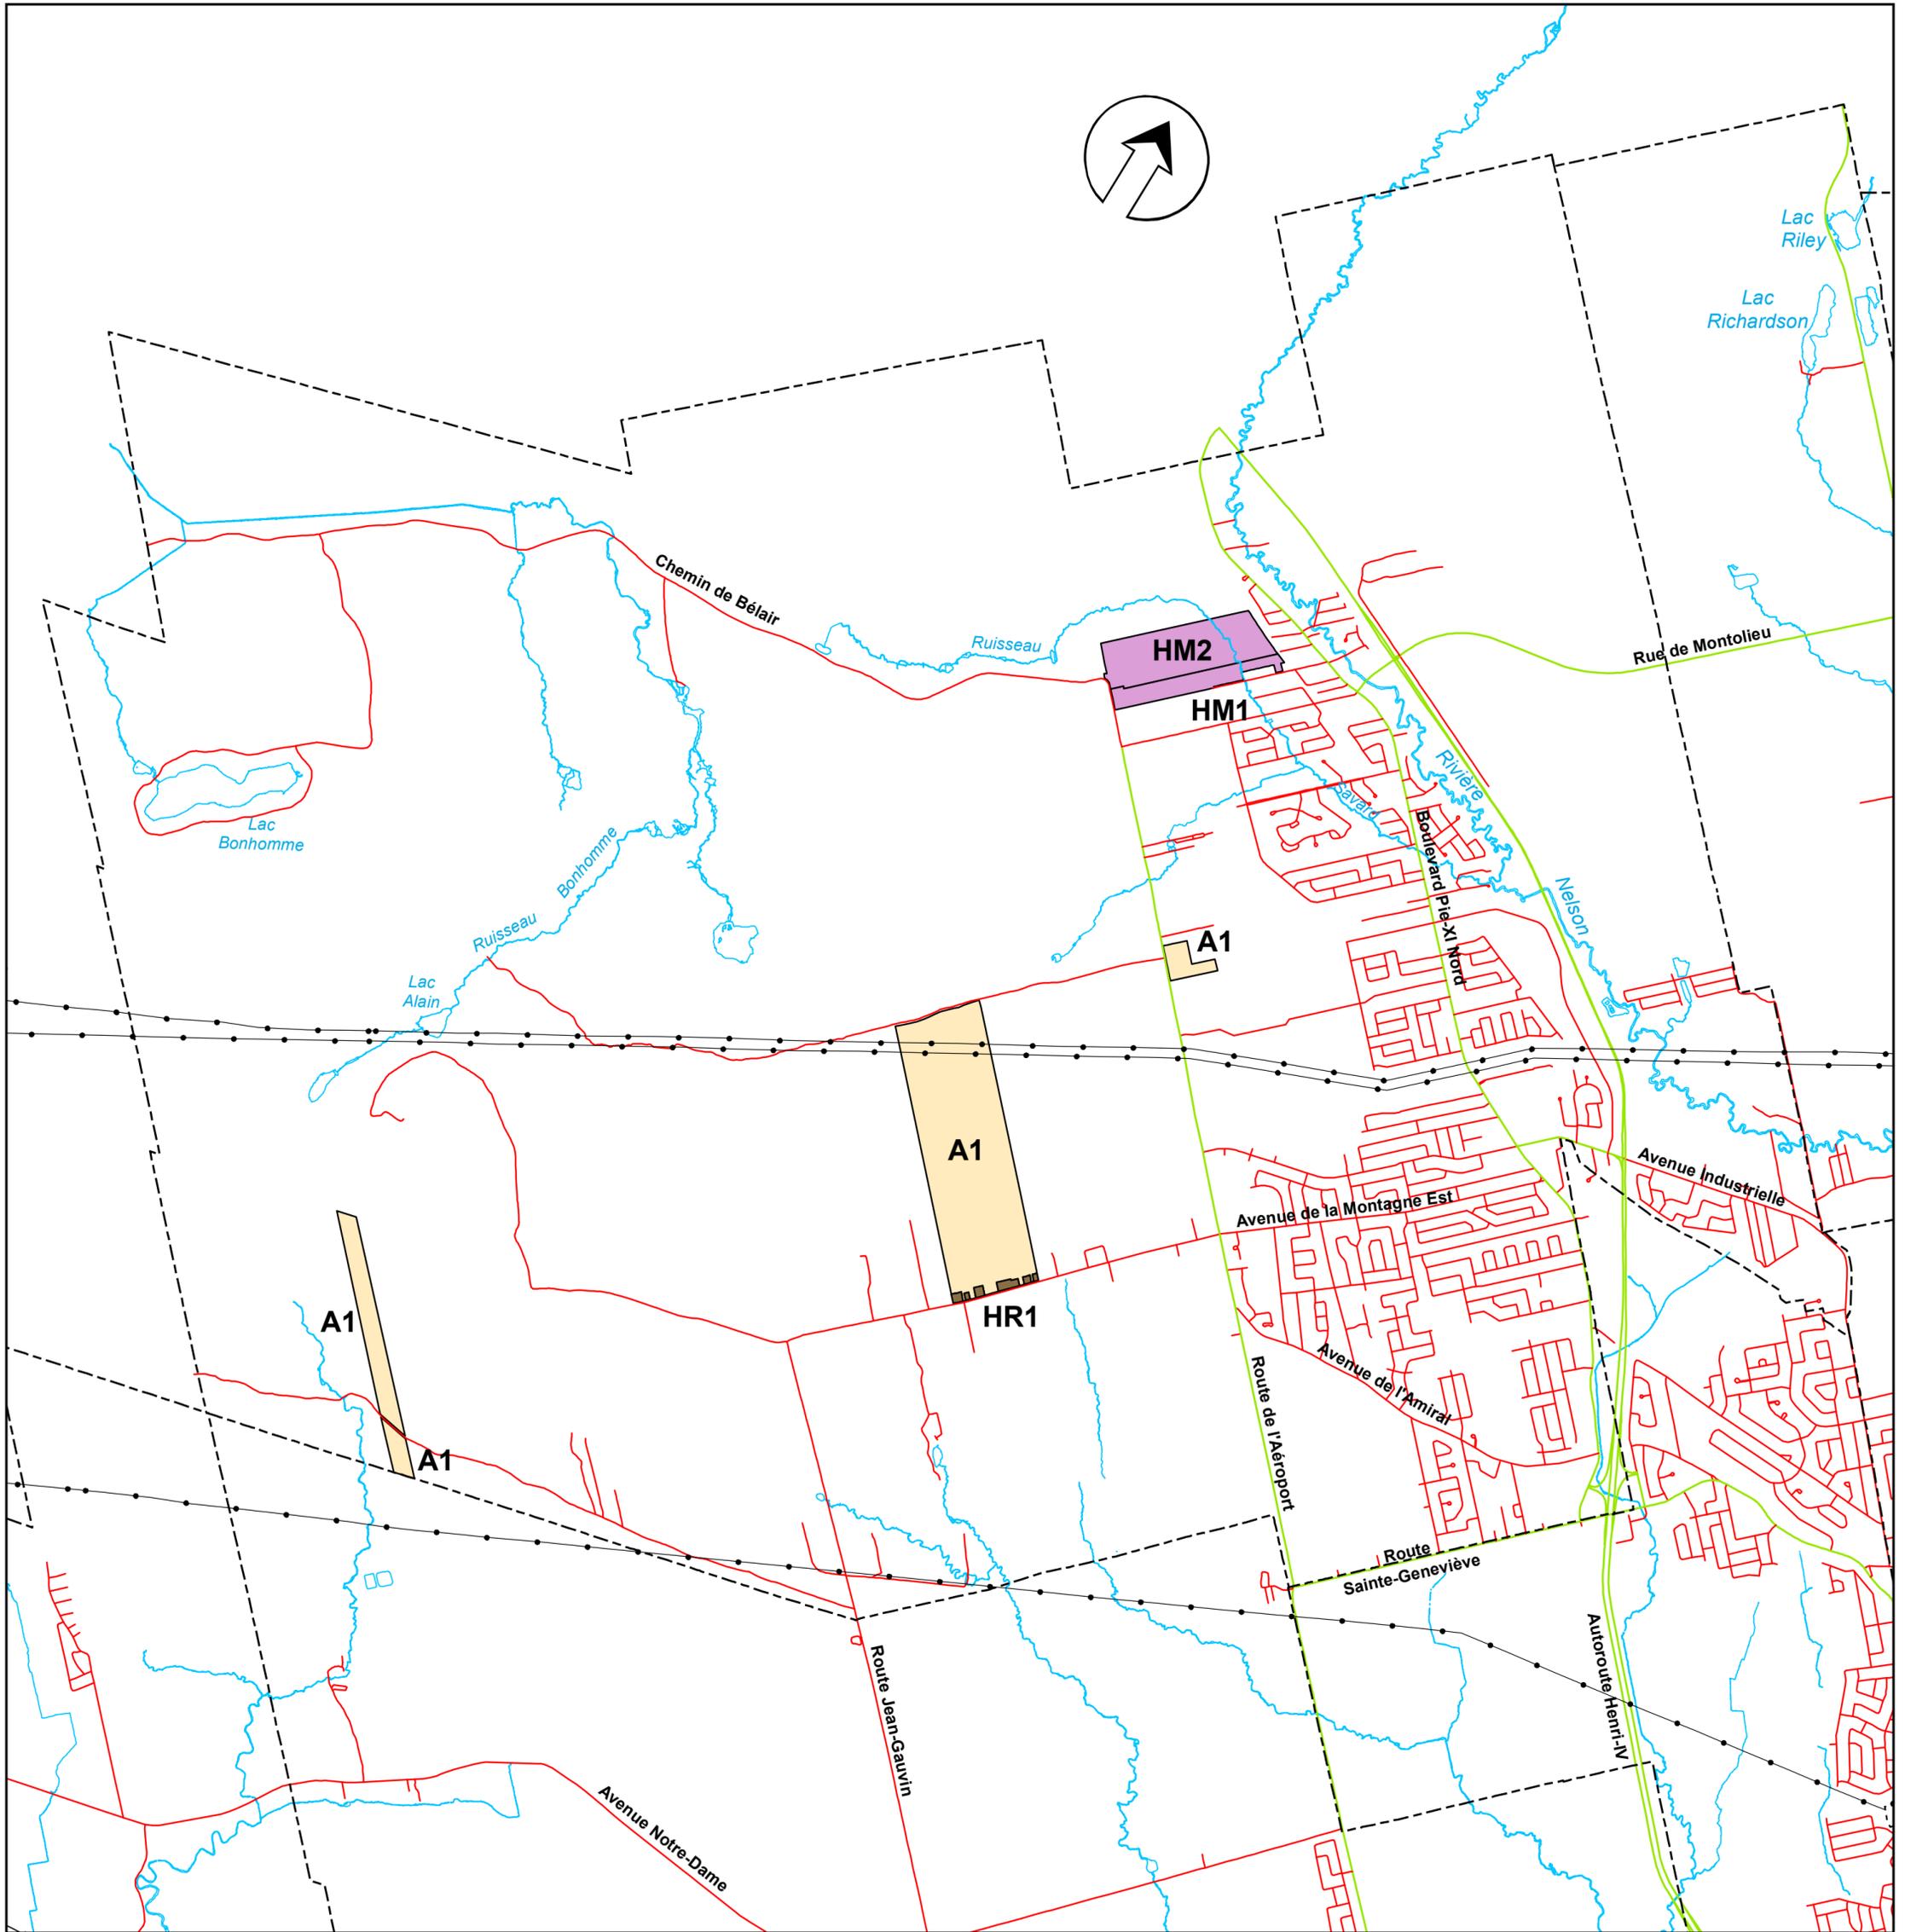


Schéma d'aménagement
 Les grandes affectations du sol
 Zone agricole permanente
 Carte annexe K Feuillelet 10

Val-Bélair

Échelle 1:30 000

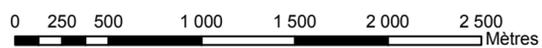

Règlement no : RAVQ-693
 Adopté le :
 Entrée en vigueur le :

Date du plan : 9 septembre 2011

Schéma d'aménagement

Règlement no : 207, adopté le 1er avril 1985,
 entrée en vigueur le 2 octobre 1985.

- A Aire agricole
- HR Hameau résidentiel
- HM Hameau mixte