


- Aire de centre-ville
- Aire de centre majeur d'activité
- Aire commerce majeur
- Aire d'industriel
- Aire d'espace vert
- Aire corridor structurant
- Aire urbaine
- Aire forestière
- Périimètre urbain
- Territoire touché (À titre indicatif seulement)

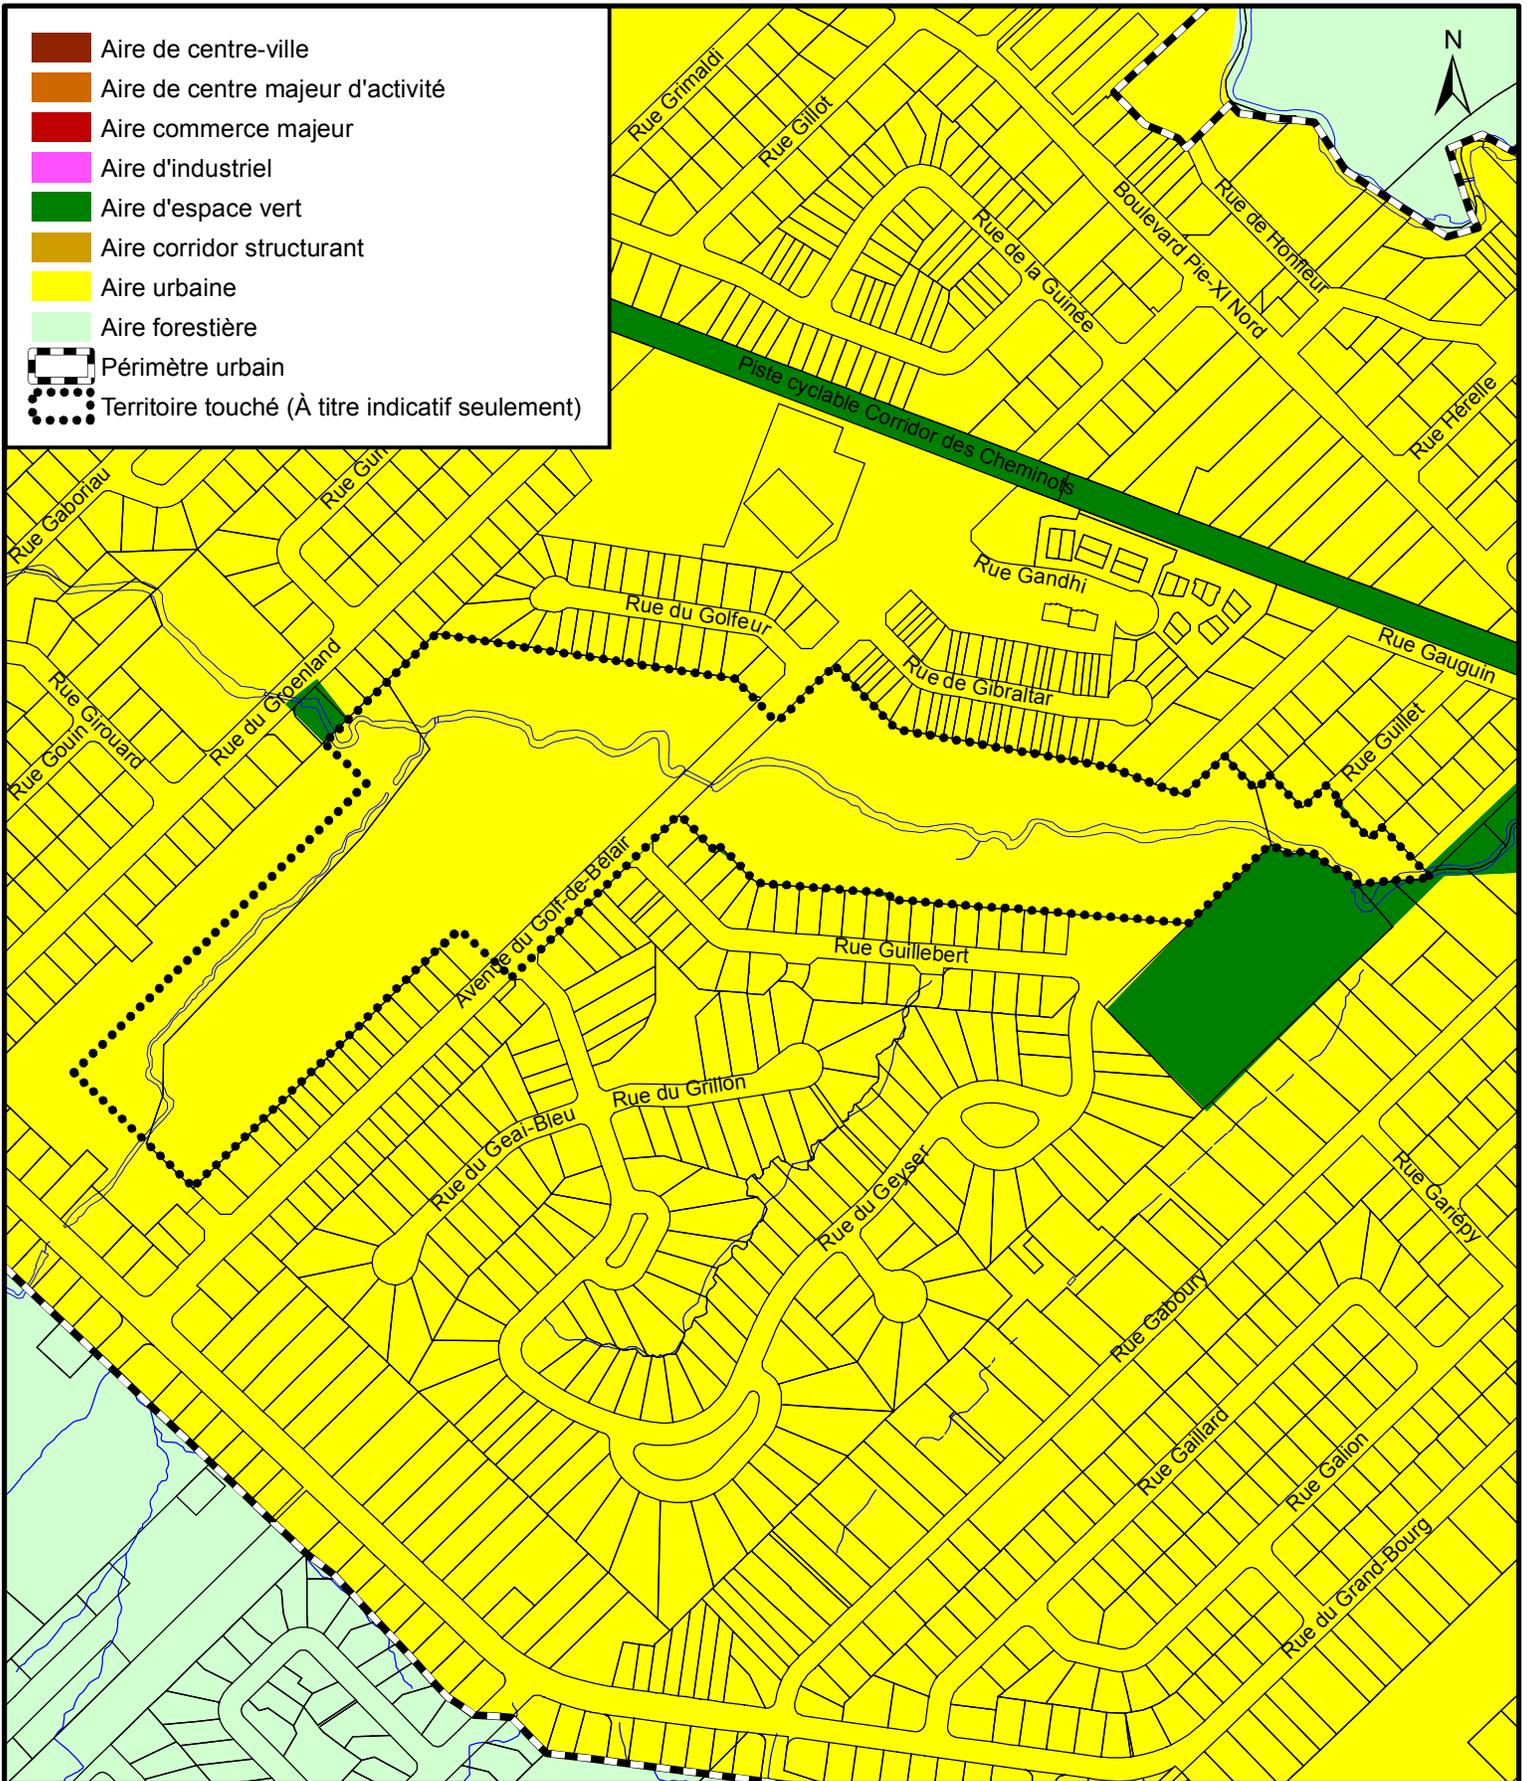

**SERVICE DE L'AMÉNAGEMENT
DU TERRITOIRE
DIVISION DE L'URBANISME**

RÈGLEMENT 207 SCHÉMA D'AMÉNAGEMENT DE LA COMMUNAUTÉ URBAINE DE QUÉBEC
EXTRAIT DE LA CARTE ANNEXE "A" - LES GRANDES AFFECTATIONS DU SOL

Date du plan : 2012-03-15
No du règlement : R.A.V.Q.737
Préparé par : M.M.

No du plan : RAVQ737A01
Échelle : 1:5 000

Directeur
Service de l'aménagement du territoire