


-  Aire de centre-ville
-  Aire de centre majeur d'activité
-  Aire commerce majeur
-  Aire d'industrie
-  Aire d'espace vert
-  Aire corridor structurant
-  Aire urbaine
-  Aire forestière
-  Annexe K
-  Périmètre urbain
-  Territoire touché (À titre indicatif seulement)

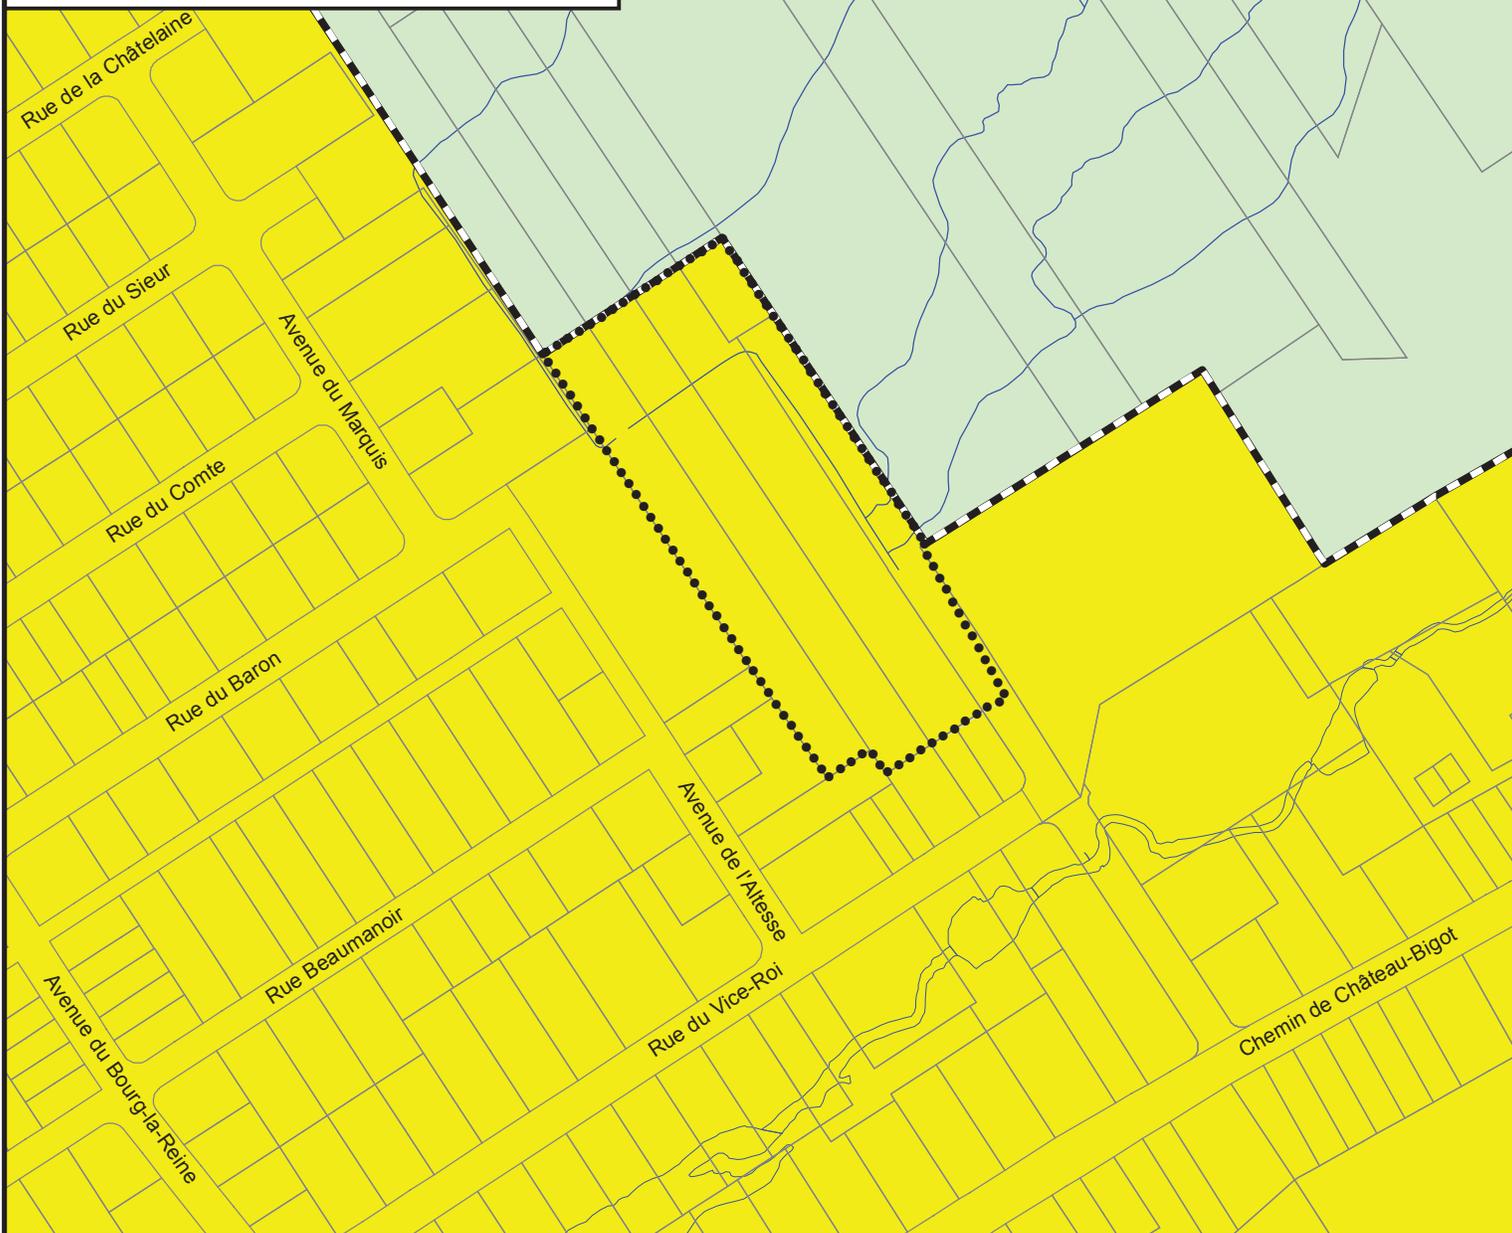

**SERVICE DE L'AMÉNAGEMENT
DU TERRITOIRE
DIVISION DE L'URBANISME**

RÈGLEMENT 207 SCHÉMA D'AMÉNAGEMENT DE LA COMMUNAUTÉ URBAINE DE QUÉBEC
EXTRAIT DE LA CARTE ANNEXE "A" - LES GRANDES AFFECTATIONS DU SOL

Date du plan : 2014-03-10
No du règlement : R.A.V.Q.829
Préparé par : M.M.

No du plan : RAVQ829A07
Échelle : 1:3 000

Directeur
Service de l'aménagement du territoire