


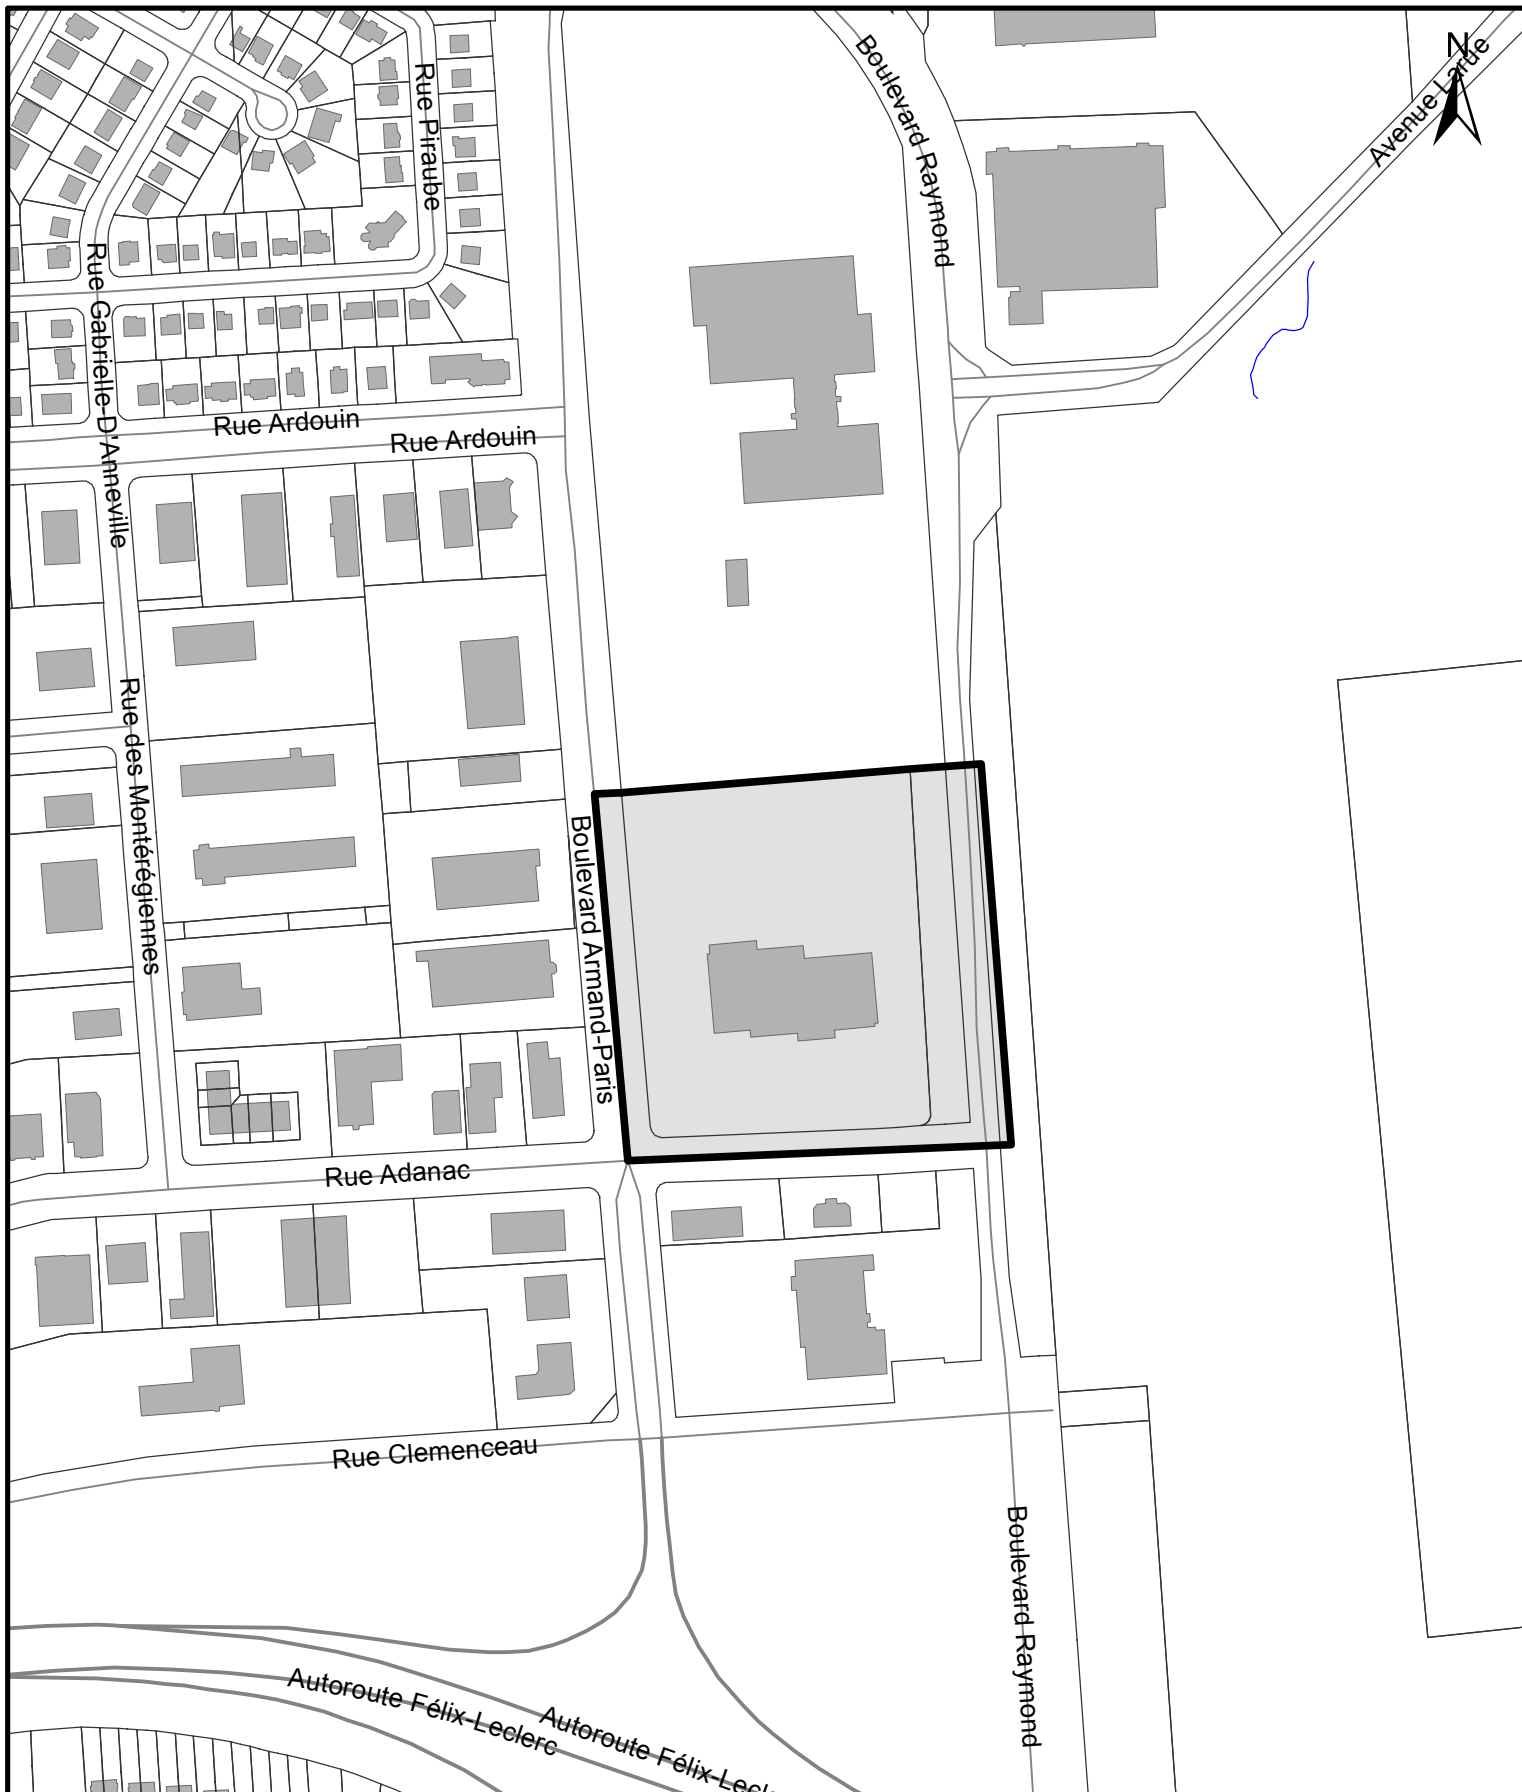

**SERVICE DE L'AMÉNAGEMENT
DU TERRITOIRE
DIVISION DE L'URBANISME**

RÈGLEMENT R.V.Q.290 – ANNEXE 1

Date du plan : 2013-07-15
No du règlement : R.A.V.Q.841
Préparé par : M.M.

No du plan : RAVQ841A01
Échelle : 1:4 000

Directeur
Service de l'aménagement du territoire