


**DOCUMENT NUMÉRO 18**

**TERRITOIRE CONSTITUÉ D'UNE PARTIE DU LOT NUMÉRO 1 213 128  
DU CADASTRE DU QUÉBEC**

**PLANS DE CONSTRUCTION**

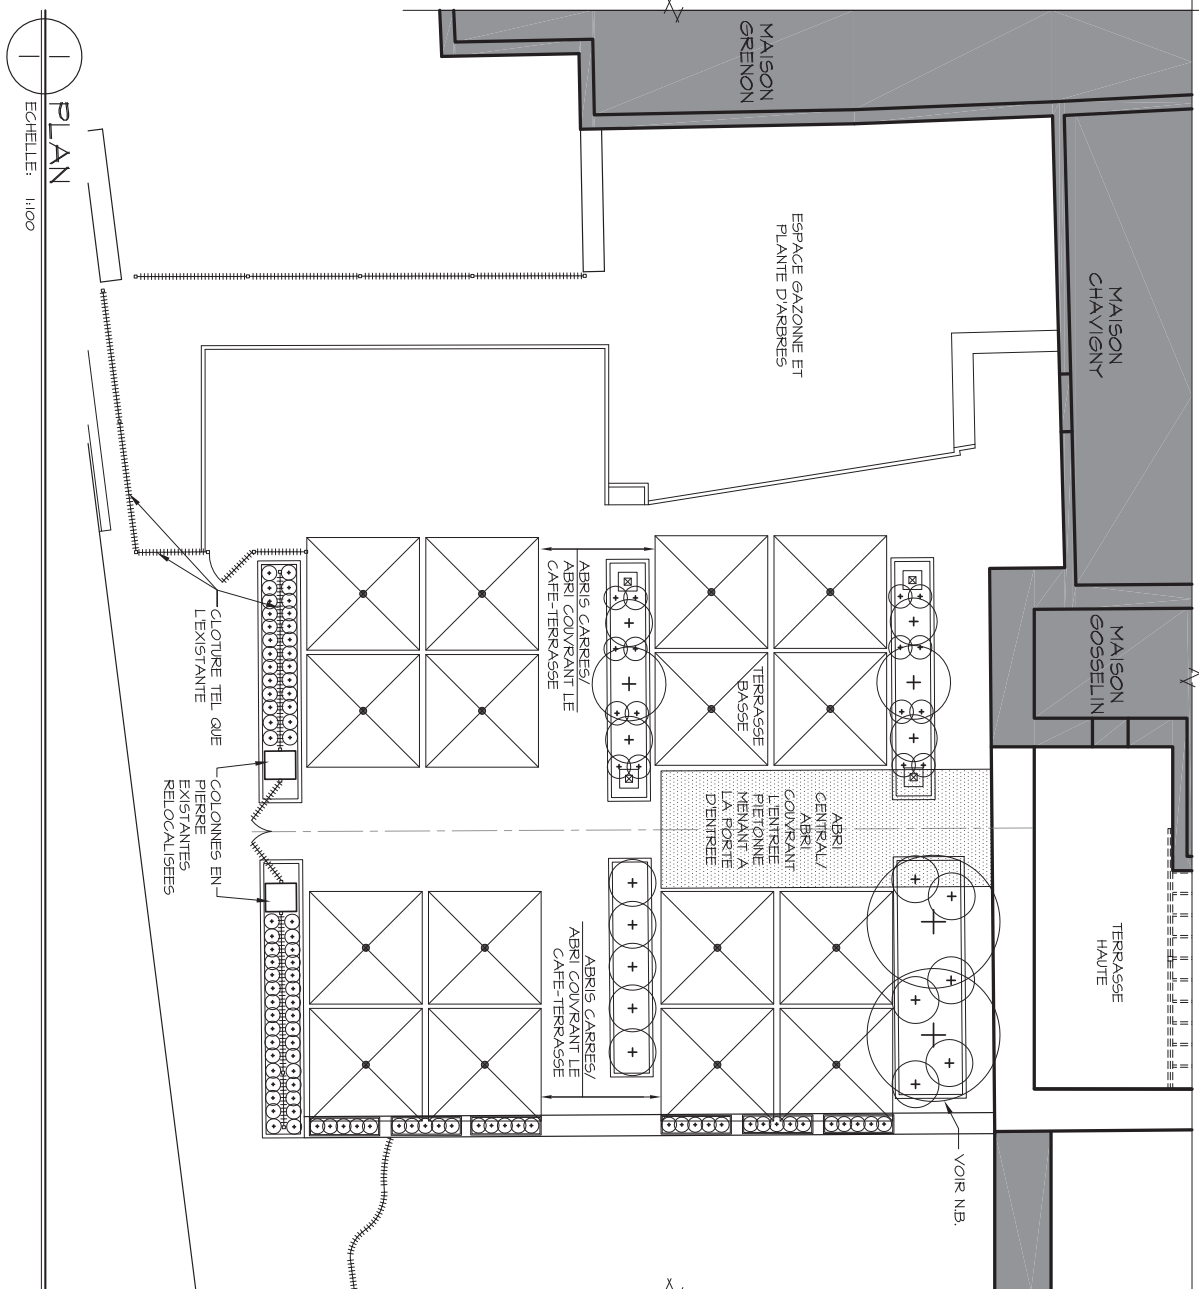

PLAN  
ECHELLE: 1:100

- USAGE**
- CAFE TERRASSE ACCESSOIRE DU RESTAURANT
- DATE D'OUVERTURE**
- RESTAURANT / BAR OUVERTURE DU 15 MARS AU 15 NOV.
  - RESTAURANT OUVERTURE DU 16 NOV. AU 14 MARS
- ABRIS PARTICULIERS (TERRASSE BASSE)**
- DIMENSIONS MAXIMUM ABRIS CARRÉS: 2500mm x 2500mm
  - LES ABRIS CARRÉS SONT MUNIS DE GOUTTIÈRES, D'APPAREILS DE CHAUFFAGE ET DE CLAIRAGE.
  - DIMENSION ABRIS CENTRAL: 2500mm X 7500 MAXIMUM.
  - DEGAGEMENT MAXIMUM ENTRE LE NIVEAU DU SOL ET LES ABRIS (CARRÉS): 3000mm
  - HAUTEUR MAXIMALE TOTALE DES ABRIS (CARRÉS): 3500mm
  - L'AMBIEMENT (TABLES ET CHAISES) SONT PLACÉS À CERTAINS JOURS, ENTRE LE 16 NOVEMBRE ET LE 14 MARS, POUR L'USAGE DU GROUPE C30 RESTAURANT.
- AIRE VERTE (TERRASSE BASSE)**
- 119m<sup>2</sup>
- REVETEMENT DU SOL (TERRASSE BASSE)**
- TEL QUE L'EXISTANT (PAVE DE BETON)
- NIVEAUX**
- LES NIVEAUX DES TERRASSES SONT INCHANGÉS
- N.B. LOCALISATION APPROXIMATIVE DES ARBRES.

**ANNEXE VI**

**LOT NUMÉRO 1213128 - PLANS DE CONSTRUCTION APPROUVÉS**



**SERVICE DE L'AMÉNAGEMENT  
DU TERRITOIRE  
DIVISION DE L'URBANISME**

No du règlement : R.C.A.IV.Q. 4      No du plan : 4 RCA1VQ4PC18  
 Préparé par : M.M.      Échelle : \_\_\_\_\_

\_\_\_\_\_  
 Directeur  
 Service de l'aménagement du territoire