


Rue du Parvis

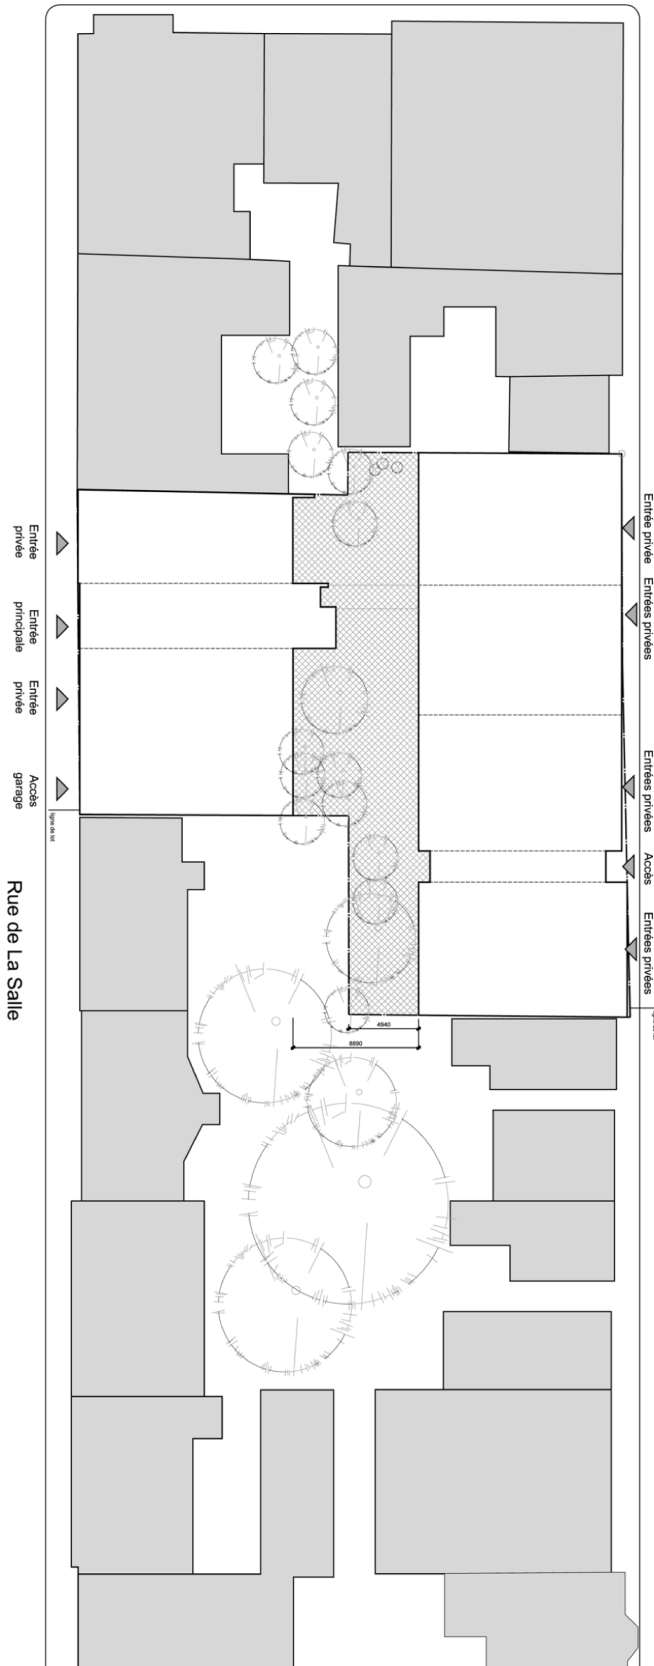

Rue de La Reine

Avenue Daulac

Rue Letellier

Informations - projet et implantation

Usage: résidentiel
 Nombre d'unités: maximum de 53 unités
 Superficie aire verte: 275 m² (représente 23% de la superficie du lot)
 Aire aménagée au toit: 225 m²

Immeuble Bégin
 propriétaire
Éric Pelletier architecte
 382, Chemin de la Candéline, Québec, Qc G1L 2V2
 Tél.: 418 645 0415
 Téléc.: 418 645 1725
 Courriel: eric@ericpelletier.com

type de plan: **Plan d'implantation**
 échelle: 1:300
 date: 9 novembre 2011
 version: 1
 info pour: **A - 010**

ANNEXE VI

LOTS NUMÉROS 1478805, 1478809 ET 1478810 - PLANS DE CONSTRUCTION APPRUVÉS



**SERVICE DE L'AMÉNAGEMENT
 DU TERRITOIRE
 DIVISION DE L'URBANISME**

No du règlement : R.C.A.IV.Q. 4 No du plan : RCA1VQ4PC17A
 Préparé par : M.M. Échelle : _____

 Directeur
 Service de l'aménagement du territoire