


ANNEXE XV

ARRONDISSEMENT DE LA CITÉ-LIMOLOU ZONES DE PERMIS DE STATIONNEMENT

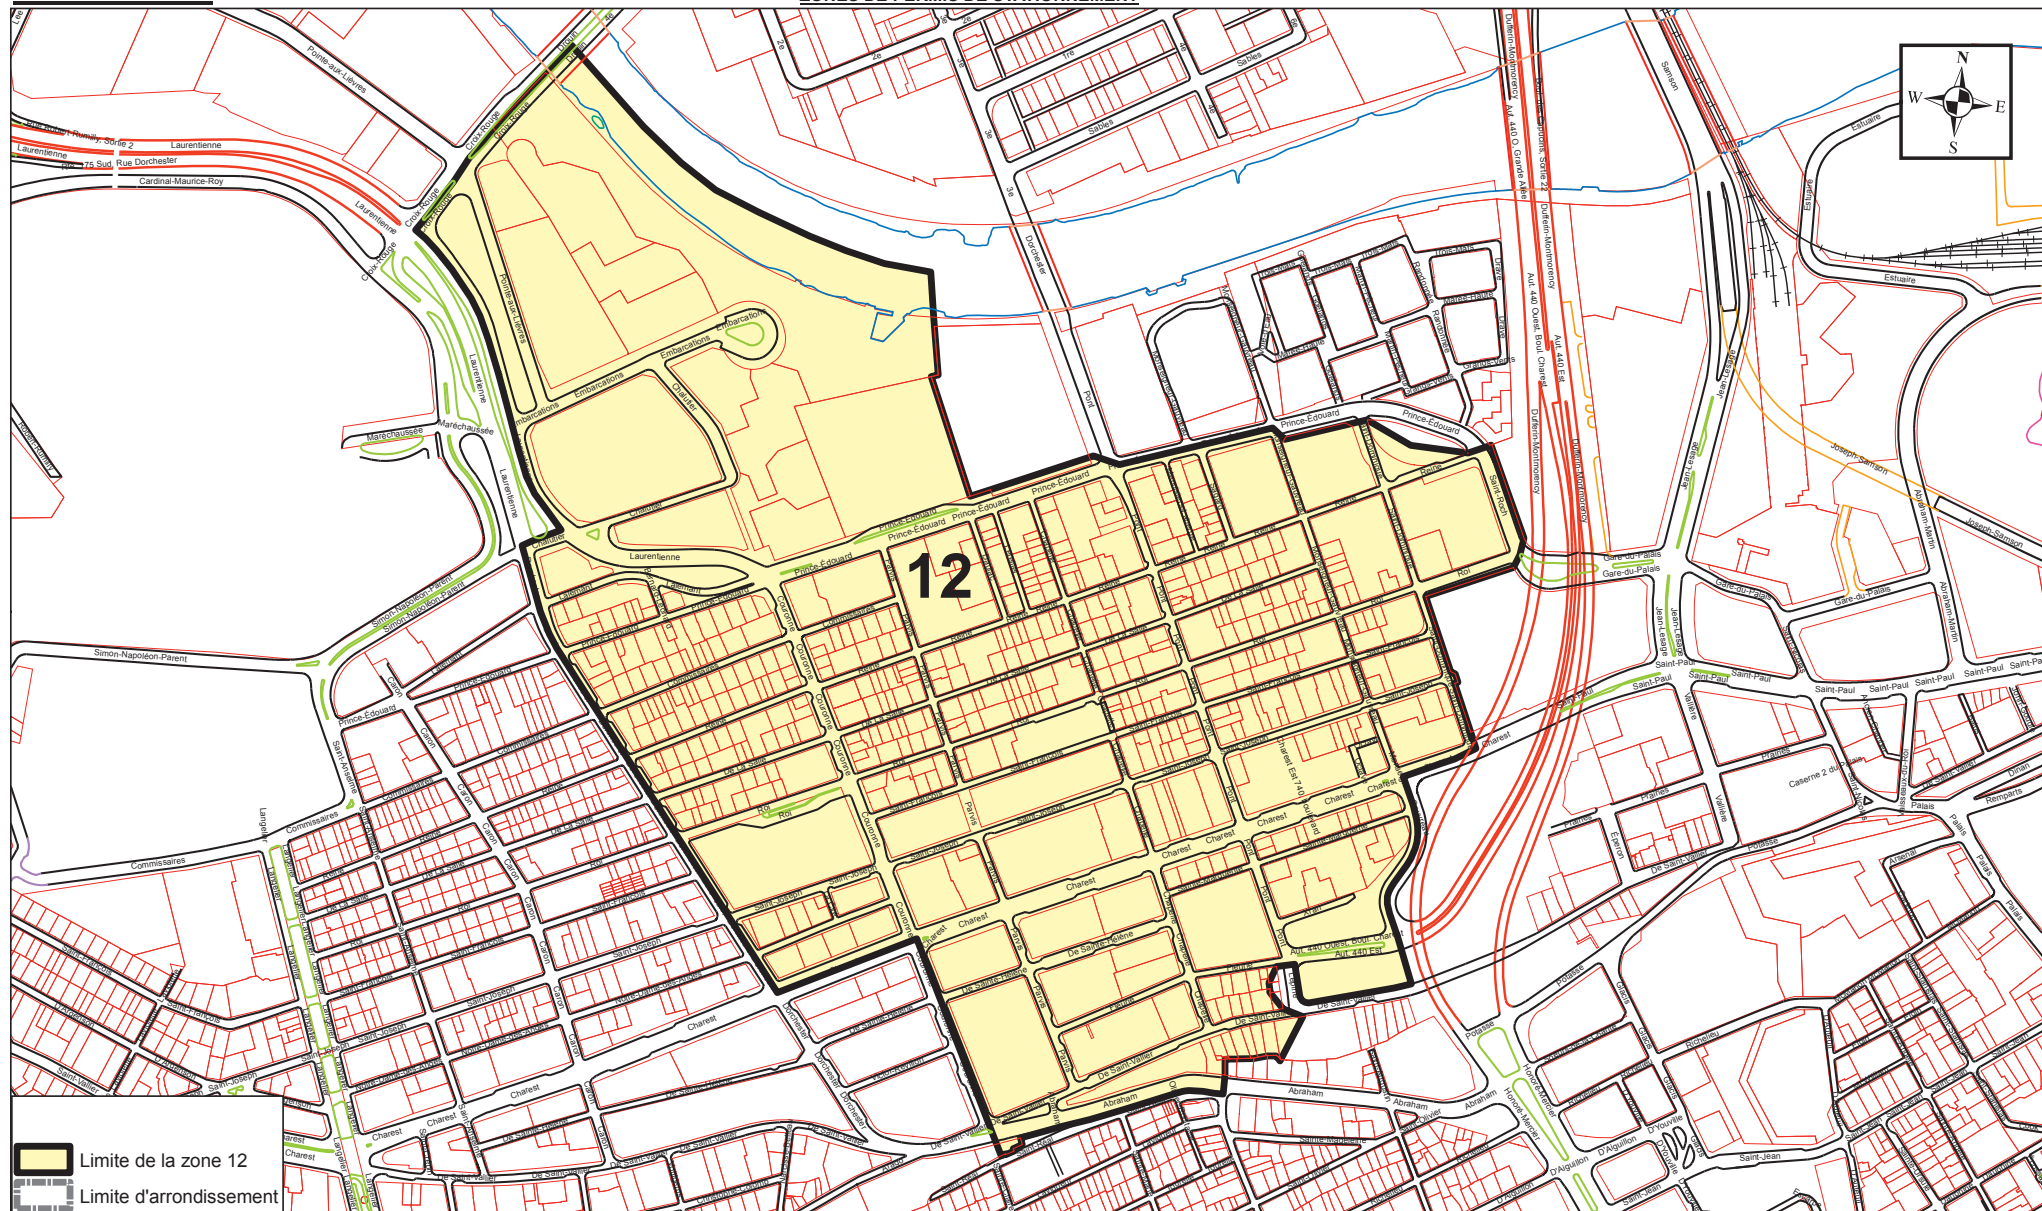

PRÉPARÉ PAR: ALAIN VÉZINA
FICHER= ZONE 12 - ANNEXE XV.MXD
ÉCHELLE= 1:4 500

Plan de la zone 12