


DOCUMENT NUMÉRO 19

**TERRITOIRE CONSTITUÉ PRINCIPALEMENT DU LOT NUMÉRO
1 213 014 DU CADASTRE DU QUÉBEC**


PLANS DE MODIFICATION ET DE CONSTRUCTION

IMPLANTATION ET SUPERFICIE DU LOGEMENT SITUE AU REZ-DE-CHAUSSEE DU 46 RUE
SAINTE-URSULE : 35m²

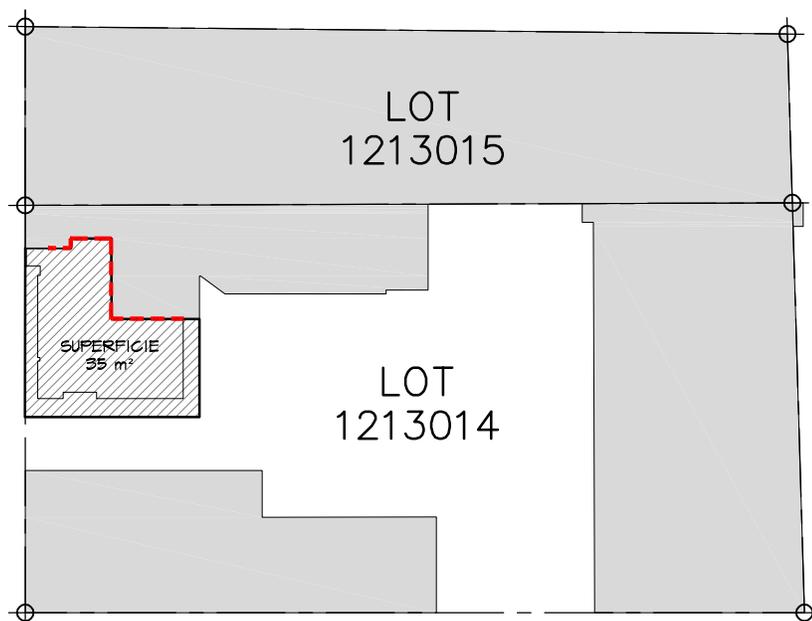

NIVEAU REZ-DE-CHAUSSEE
ECHELLE 1:350

IMPLANTATION ET SUPERFICIE DE L'ENTREPÔT RÉFRIGÉRÉ SITUÉ DANS LA COUR
INTÉRIÈRE DES 42-46 RUE SAINT-URSULE : 6m²

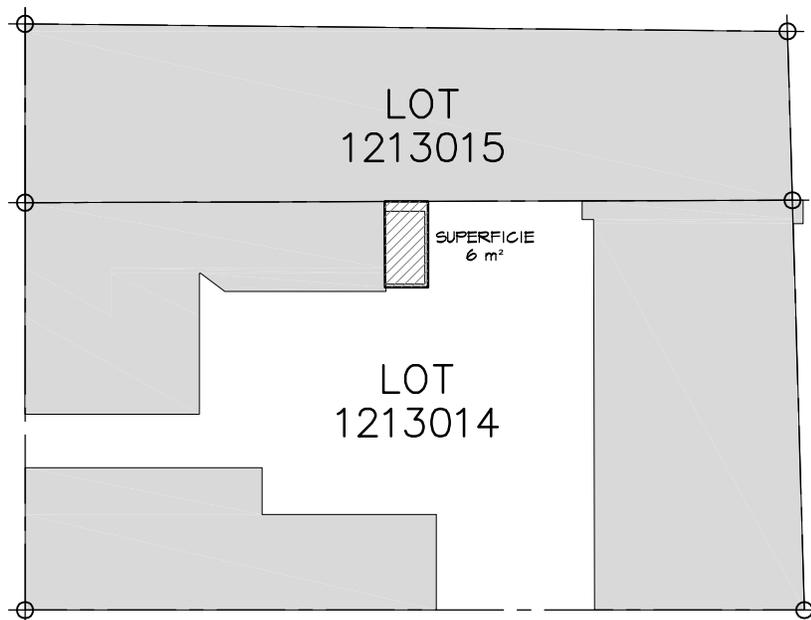

NIVEAU REZ-DE-CHAUSSEE
ECHELLE 1:350