
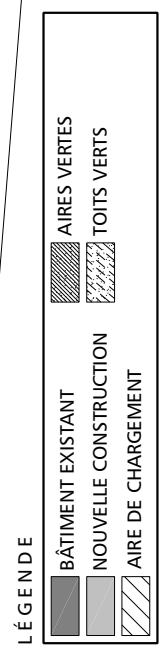
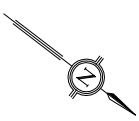


DOCUMENT NUMÉRO 20

**PARTIE DU TERRITOIRE FORMÉE
DES LOTS NUMÉROS 1 304 956, 1 304 958 ET 1 304 970
DU CADASTRE DU QUÉBEC**

PLANS DE CONSTRUCTION

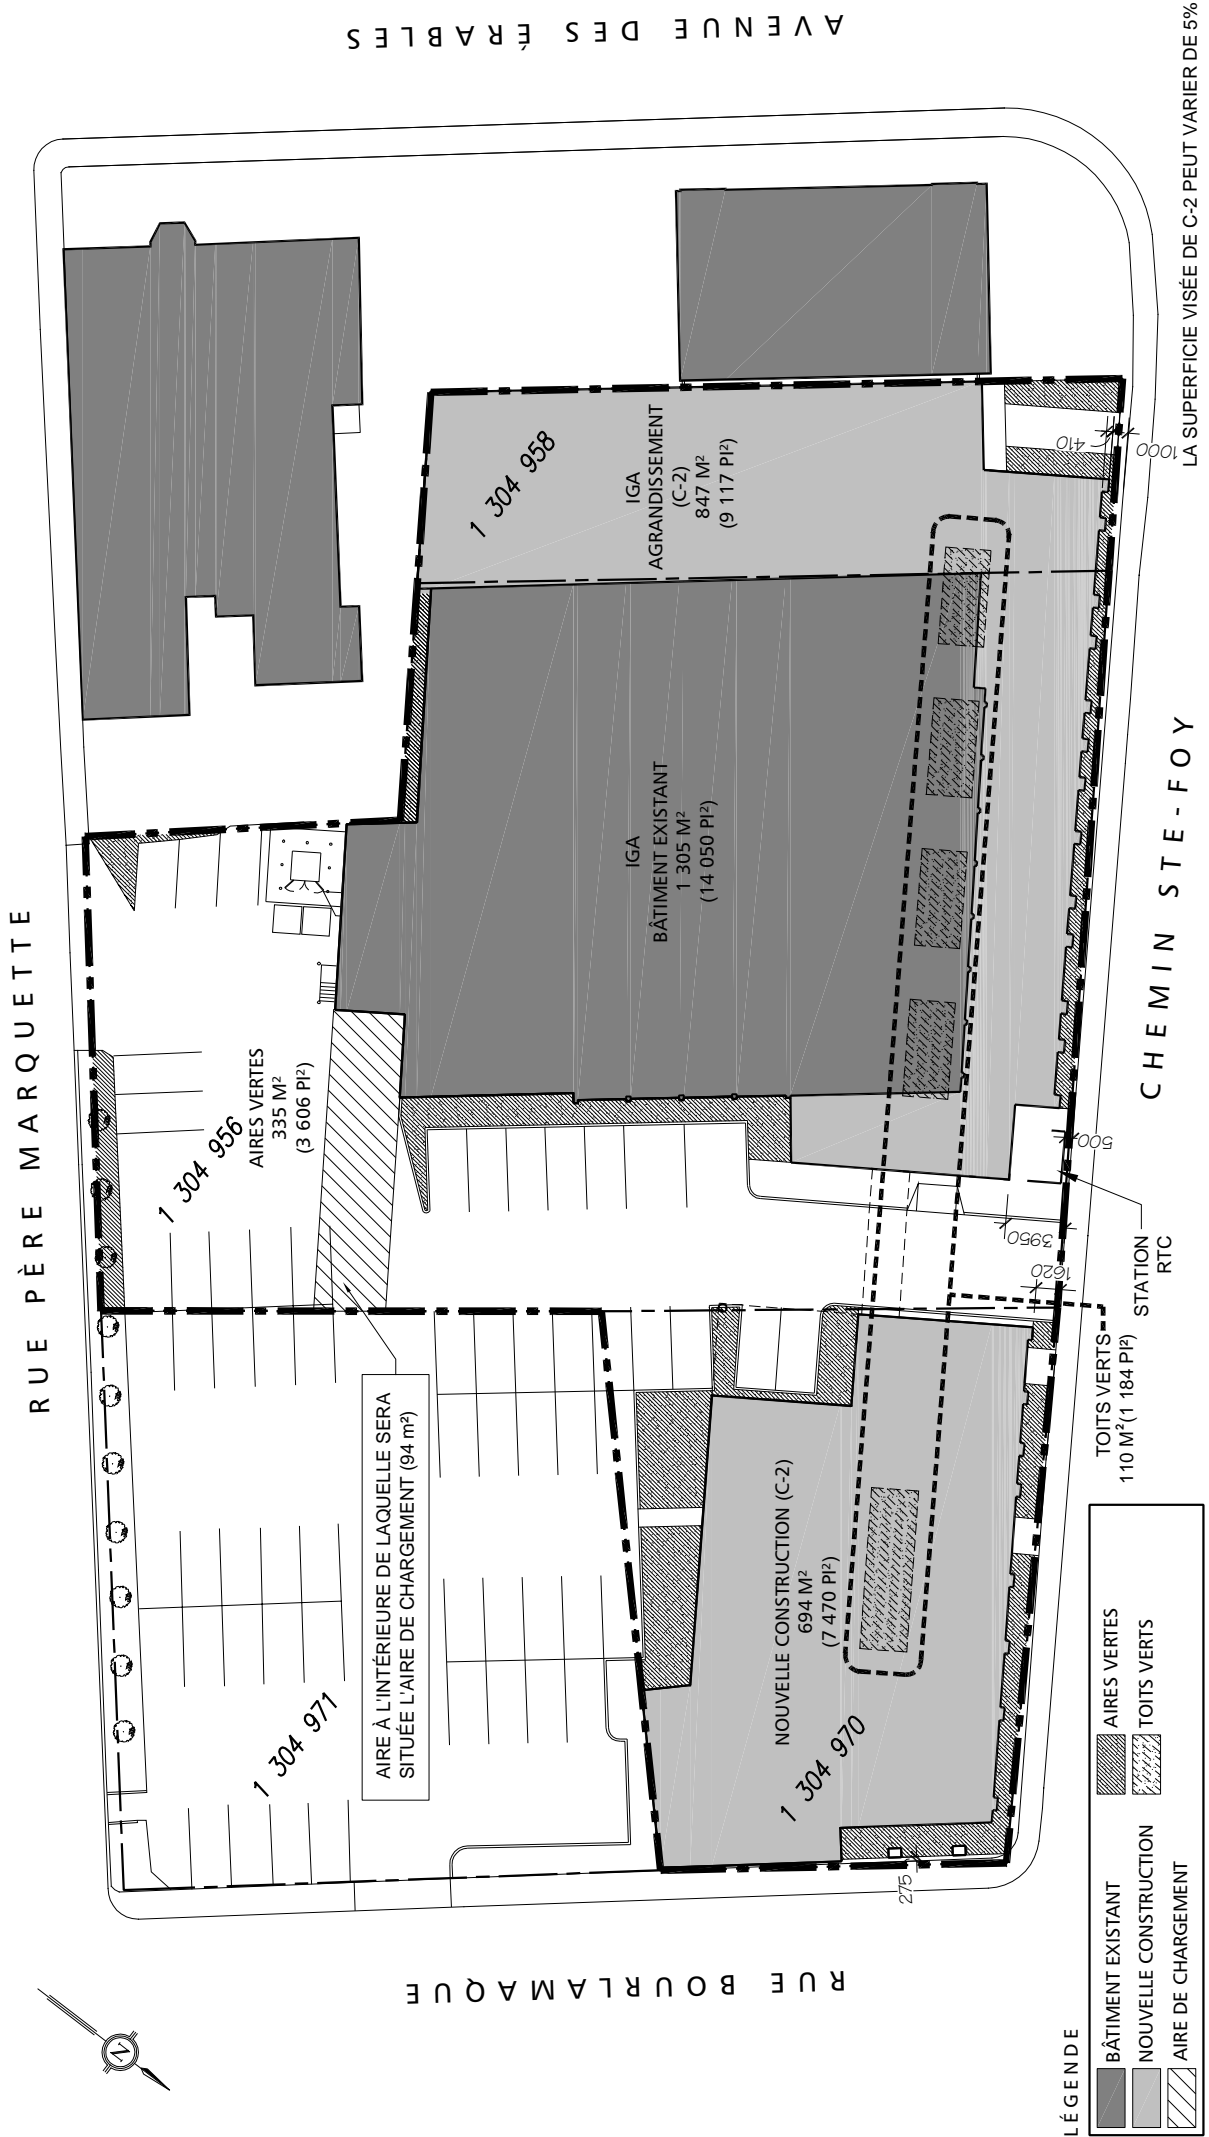

BERNARD + LAROCHELLE + PEIROLO / ARCHITECTES
ATELIER 21 ARCHITECTURE + DESIGN URBAIN
 800, PLACE D'YOUVILLE, 21^e ÉTAGE / QUÉBEC QC G1R 3P4
 T 418 688-2060 F 418 688-1570

PROJET:
IGA DESCHÊNES
 AGRANDISSEMENT ET 34 APPARTEMENTS
 255, CHEMIN STE-FOY
 QUÉBEC, QC
 G1R 1T5

TITRE DU DESSIN:
PLAN D'IMPLANTATION


OPUS:
2124-13

DATE:
 2015-02-03

ECHELLE:
 1=500


FICHER:
 2124-A-1-IMP-PR.dwg

FEUILLE No:
1 DE 5

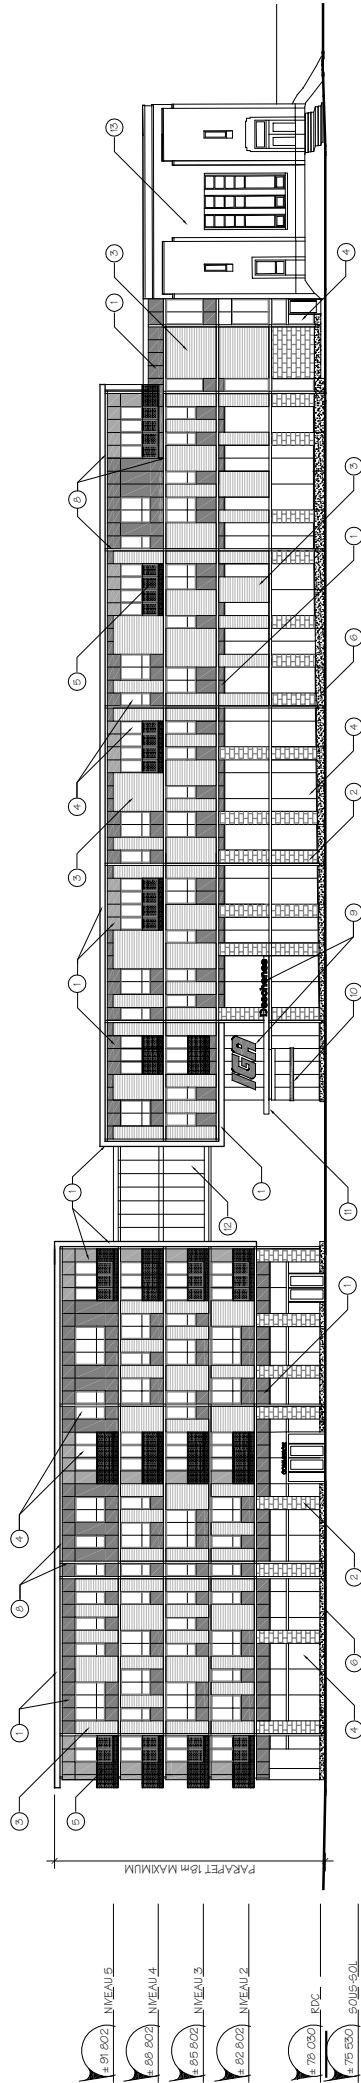


ÉLÉVATION CHEMIN SAINTE-FOY

LÉGENDE DES PAREMENTS EXTÉRIEURS

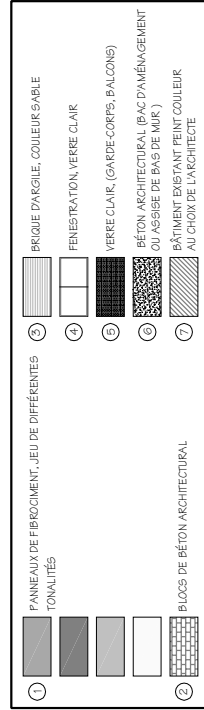

NOTES COMPLÉMENTAIRES :

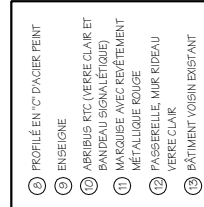

BERNARD + LAROCHELLE + PEIROLLO / ARCHITECTES
ATELIER 21 ARCHITECTURE + DESIGN URBAIN
 800, PLACE D'YOUVILLE, 21^e ÉTAGE / QUÉBEC QC G1R 3P4
 T 418 688-2060 F 418 688-1570

PROJET:

IGA DESCHÊNES
 AGRANDISSEMENT ET 34 APPARTEMENTS

255, CHEMIN STE-FOY
 QUÉBEC, QC
 G1R 1T5

TITRE DU DESSIN:

ÉLÉVATION
 CHEMIN STE-FOY

OPUS:

2124-13

DATE:

2015-02-03

ECHELLE:


1=500

FICHER:

2124-A-1-IMP-PR.dwg

FEUILLE No:

2 DE 5

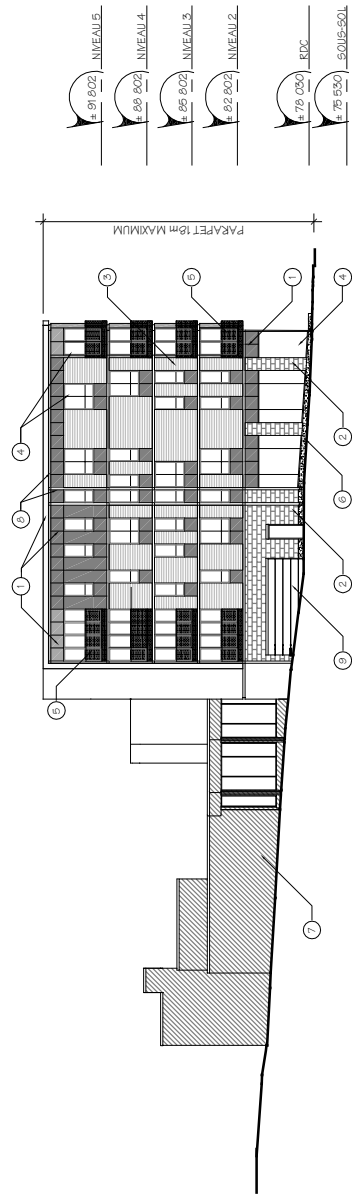

ÉLÉVATION AVENUE BOURLAMAQUE

LÉGENDE DES PAREMENTS EXTÉRIEURS

①	PANNEAUX DE FIBROCIMENT, JEU DE DIFFÉRENTES TONALITÉS, VOIR PERSPECTIVES	③	TRIQUE D'ARGILE, COULEUR SABLE
②	BLOCS DE BÉTON ARCHITECTURAL	④	FENESTRATION, VERRE CLAIR
		⑤	VERRE CLAIR, (GARDE-CORPS, BALCONS)
		⑥	BÉTON ARCHITECTURAL (BAC D'AMÉNAGEMENT OU ASSISE DE BAS DE MUR)
		⑦	BÂTIMENT EXISTANT PEINT COULEUR AU CHOIX DE L'ARCHITECTE

NOTES COMPLÉMENTAIRES :

- ④ PROFILÉ EN "C" D'ACIER PEINT
- ⑤ PORTE DE GARAGE




BERNARD + LAROCHELLE + PEIROLI / ARCHITECTES
ATELIER 21 ARCHITECTURE + DESIGN URBAIN
 800, PLACE D'YOUVILLE, 21e ÉTAGE / QUÉBEC QC G1R 3P4
 T 418 688-2060 F 418 688-1570

PROJET:
IGA DESCHÊNES
 AGRANDISSEMENT ET 34 APPARTEMENTS
 255, CHEMIN STE-FOY
 QUÉBEC, QC
 G1R 1T5

TITRE DU DESSIN:
ÉLÉVATION
AVENUE BOURLAMAQUE
 OPUS:
2124-13

DATE:
 2015-02-03
 ECHELLE:
 1=500
 FICHER:
 2124-A-1-IMP-PR.dwg
 FEUILLE No:
3 DE **5**

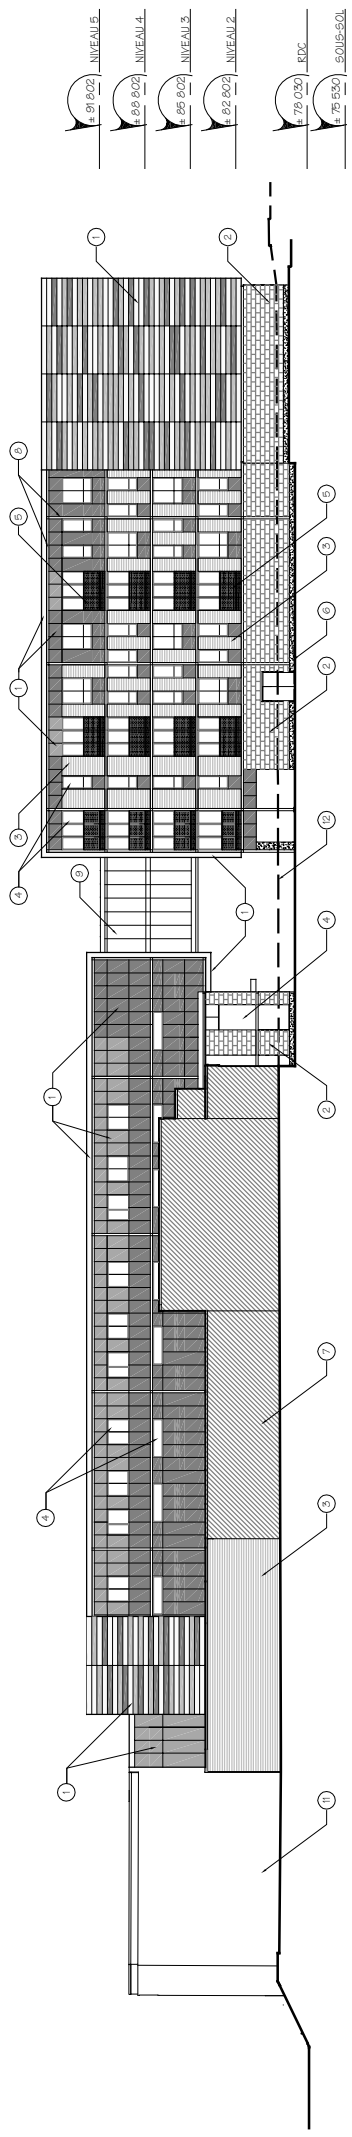

ÉLÉVATION RUE PÈRE-MARQUETTE

LÉGENDE DES PAREMENTS EXTÉRIEURS

1	PANNEAUX DE FIBROCEMENT, JEU DE DIFFÉRENTES TONALITÉS, VOIR PERSPECTIVES	8	BRIQUE D'ARGILE, COULEUR SABLE
2	BLOCS DE BÉTON ARCHITECTURAL	9	FENESTRATION, VÈRE CLAIR
3		10	VÈRE CLAIR, (GARDE-CORPS, BALCONS)
4		11	BÉTON ARCHITECTURAL (BAC D'AMÉNAGEMENT OU ASSISE DE BAS DE MUR)
5		12	BÂTIMENT EXISTANT PEINT COULEUR AU CHOIX DE L'ARCHITECTE

NOTES COMPLÉMENTAIRES :

- 2 PROFILÉ EN "C" D'ACIER PEINT
- 3 PASSERELLE, MUR RIDEAU
- 4 VÈRE CLAIR
- 11 BÂTIMENT VOÛIN EXISTANT
- 12 PROFIL HAUT DUTERRAIN SUR LA RUE PÈRE-MARQUETTE




BERNARD + LAROCHELLE + PEIROLO / ARCHITECTES
ATELIER 21 ARCHITECTURE + DESIGN URBAIN
 800, PLACE D'YOUVILLE, 21e ÉTAGE / QUÉBEC QC G1R 3P4
 T 418 688-2060 F 418 688-1570

PROJET:
IGA DESCHÊNES
 AGRANDISSEMENT ET 34 APPARTEMENTS
 255, CHEMIN STE-FOY
 QUÉBEC, QC
 G1R 1T5

TITRE DU DESSIN:
ÉLÉVATION
RUE PÈRE-MARQUETTE
 OPUS:
2124-13

DATE:
 2015-02-03
 ECHELLE:
 1=500
 FICHER:
 2124-A-1-IMP-PR.dwg
 FEUILLE No:
4 DE 5

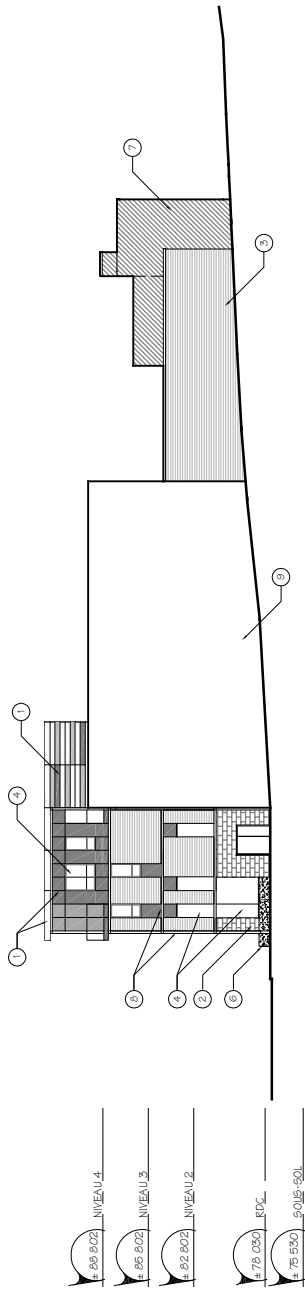

ÉLÉVATION RUE DES ÉRABLES

LÉGENDE DES PAREMENTS EXTÉRIEURS

①	②	③	④	⑤	⑥	⑦
PANNEAUX DE PEROZIMONT, JEU DE DIFFÉRENTES TONALITÉS, VOIR PERSPECTIVES	PRISQUE D'ARGILLE, COULEUR SABLE	FENESTRATION, VERRE CLAIR	VERRE CLAIR (GARDE-CORPS, BALCONS)	BÉTON ARCHITECTURAL (BAC D'AMÉNAGEMENT OU ASSIÈGE DE BAS DE MUR)	BÂTIMENT EXISTANT PEINT COULEUR AU CHOIX DE L'ARCHITECTE	BLOCS DE BÉTON ARCHITECTURAL

NOTES COMPLÉMENTAIRES :

⑧	⑨
PROFILÉ EN "C" D'ACIER PEINT	BÂTIMENT VOISIN EXISTANT



BERNARD + LAROCHELLE + PEIROLO / ARCHITECTES
ATELIER 21 ARCHITECTURE + DESIGN URBAIN
 800, PLACE D'YOUVILLE, 21^e ÉTAGE / QUÉBEC QC G1R 3P4
 T 418 688-2060 F 418 688-1570

PROJET:

IGA DESCHÊNES
 AGRANDISSEMENT ET 34 APPARTEMENTS

255, CHEMIN STE-FOY
 QUÉBEC, QC
 G1R 1T5

TITRE DU DESSIN:

ÉLÉVATION
AVENUE DES ÉRABLES

OPUS:

2124-13

DATE:

2015-02-03

ECHELLE:

1=500

FICHER:

2124-A-1-IMP-PR.dwg

FEUILLE No:

5 DE **5**