


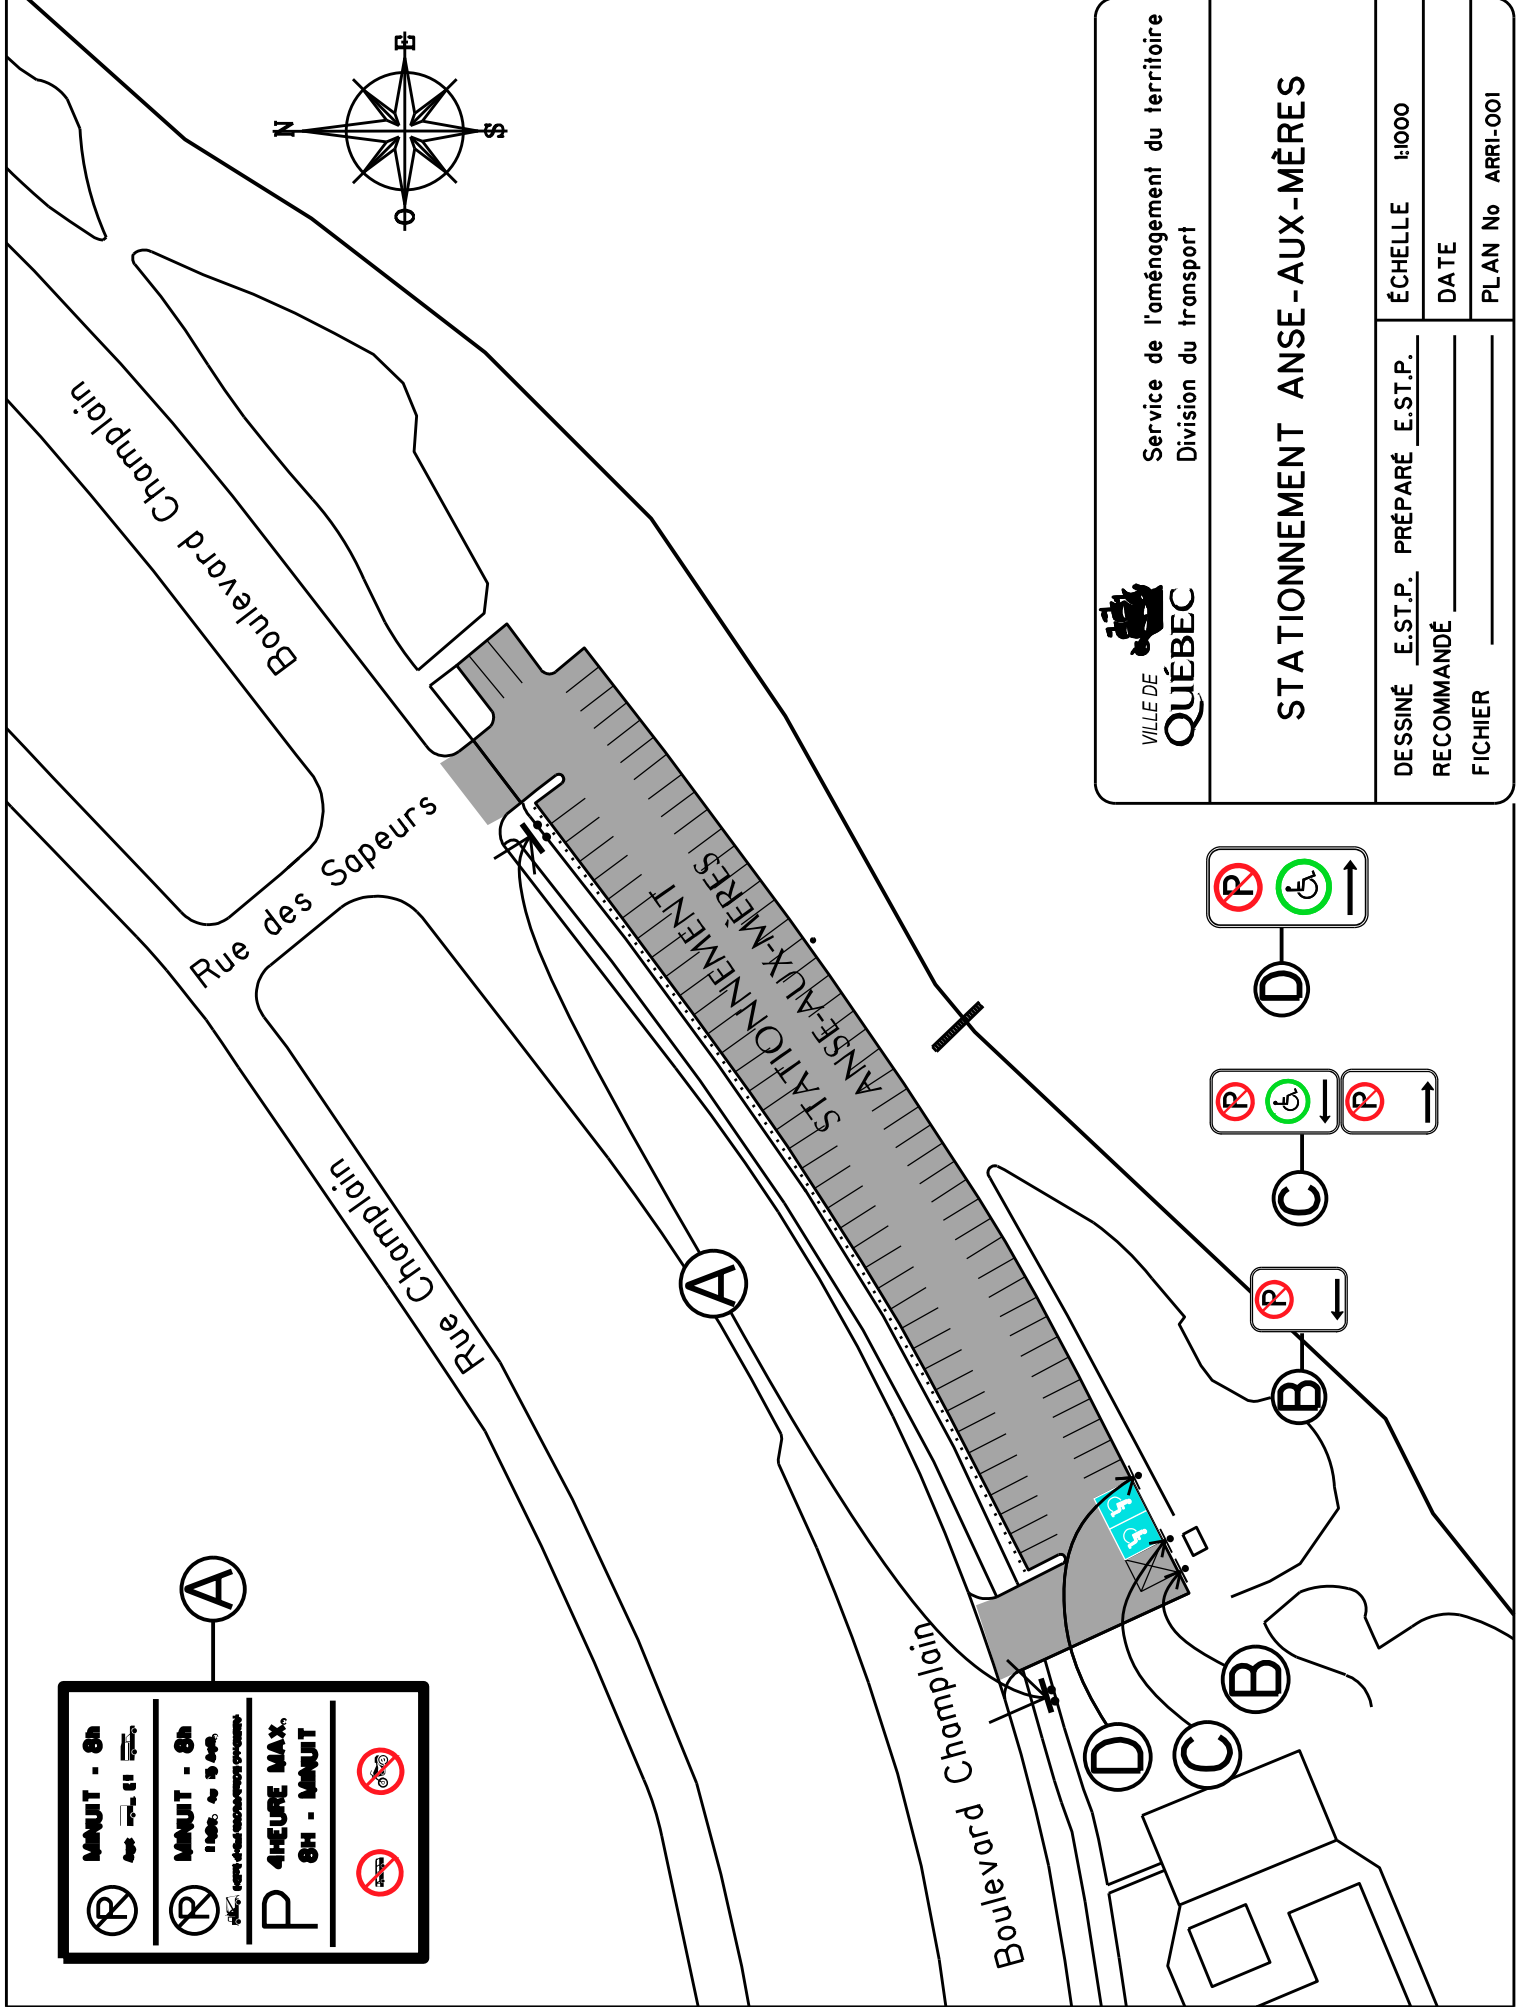

A

	MAJUIT - 8h App. 17h à 18h
	MAJUIT - 8h 100% App. 18h à 19h
P	4 HEURE MAX., 8h - MAJUIT

D

--	--	--


C

--	--	--

B

--	--

 VILLE DE QUÉBEC	Service de l'aménagement du territoire Division du transport	
	STATIONNEMENT ANSE-AUX-MÈRES	
DESSINÉ <u>E.ST.P.</u> PRÉPARÉ <u>E.ST.P.</u>	ÉCHELLE 1:1000	
RECOMMANDÉ _____	DATE _____	
FICHIER _____	PLAN No ARRI-001	

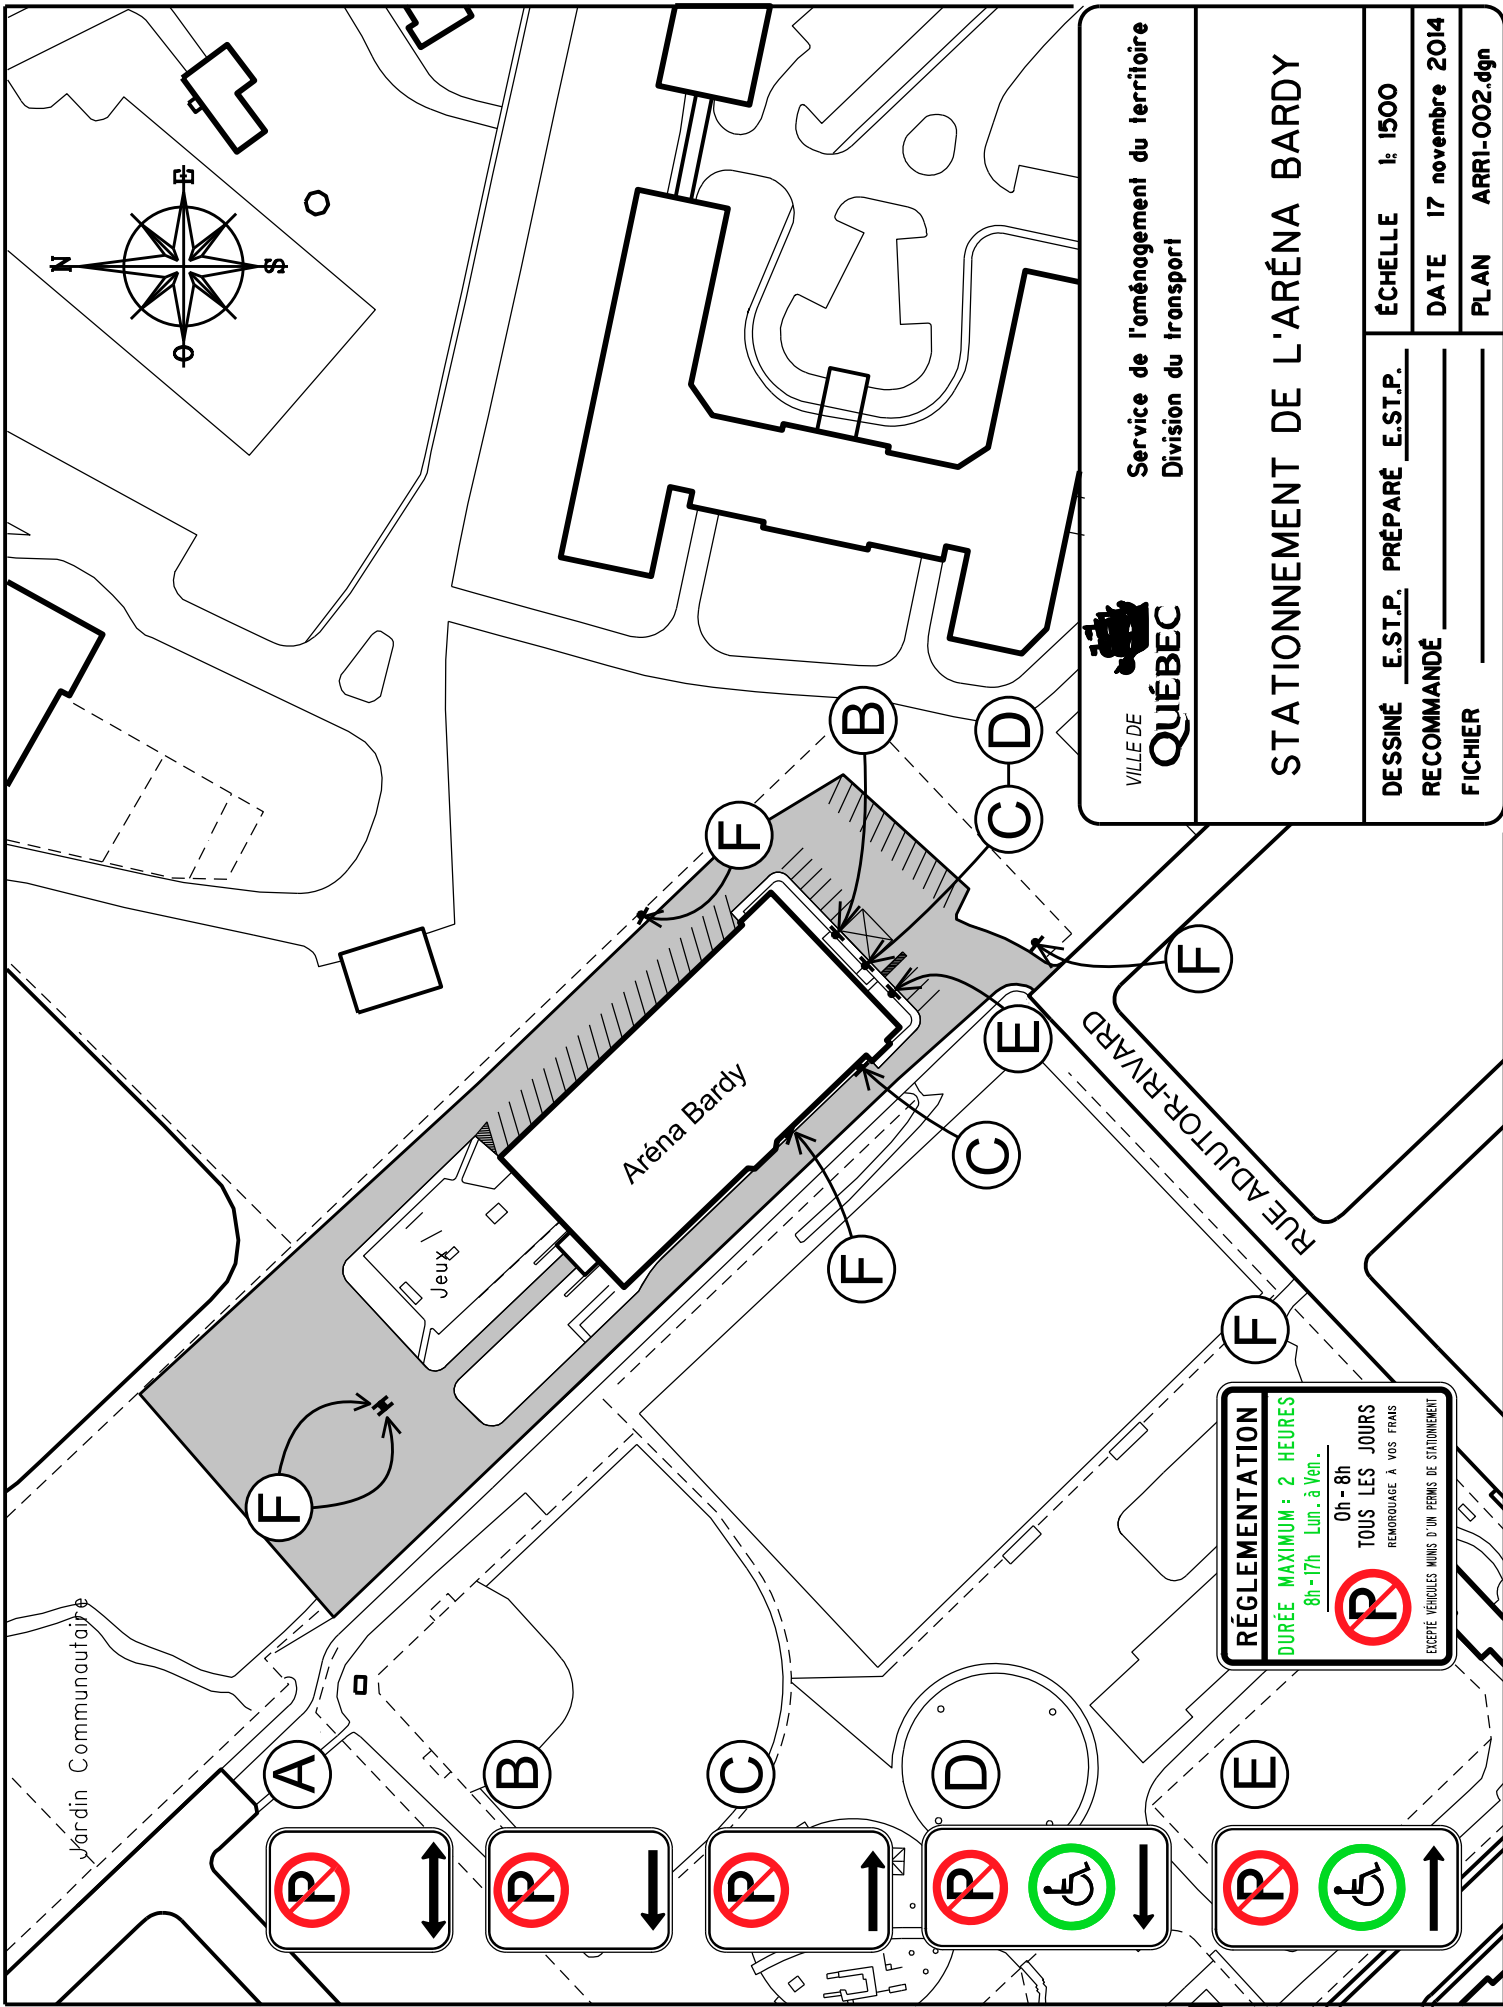


Service de l'aménagement du territoire
Division du transport

STATIONNEMENT DE L'ARÉNA BARDY

DESSINÉ <u>E.S.T.P. PRÉPARÉ E.S.T.P.</u>	ÉCHELLE 1: 1500
RECOMMANDÉ	DATE 17 novembre 2014
FICHER	PLAN ARRI-002.dgn

RÉGLEMENTATION
DURÉE MAXIMUM : 2 HEURES
8h - 17h Lun. à Ven.
0h - 8h
TOUS LES JOURS
REMORQUAGE À VOS TRAIS
EXCEPTÉ VÉHICULES MUNIS D'UN PERMIS DE STATIONNEMENT

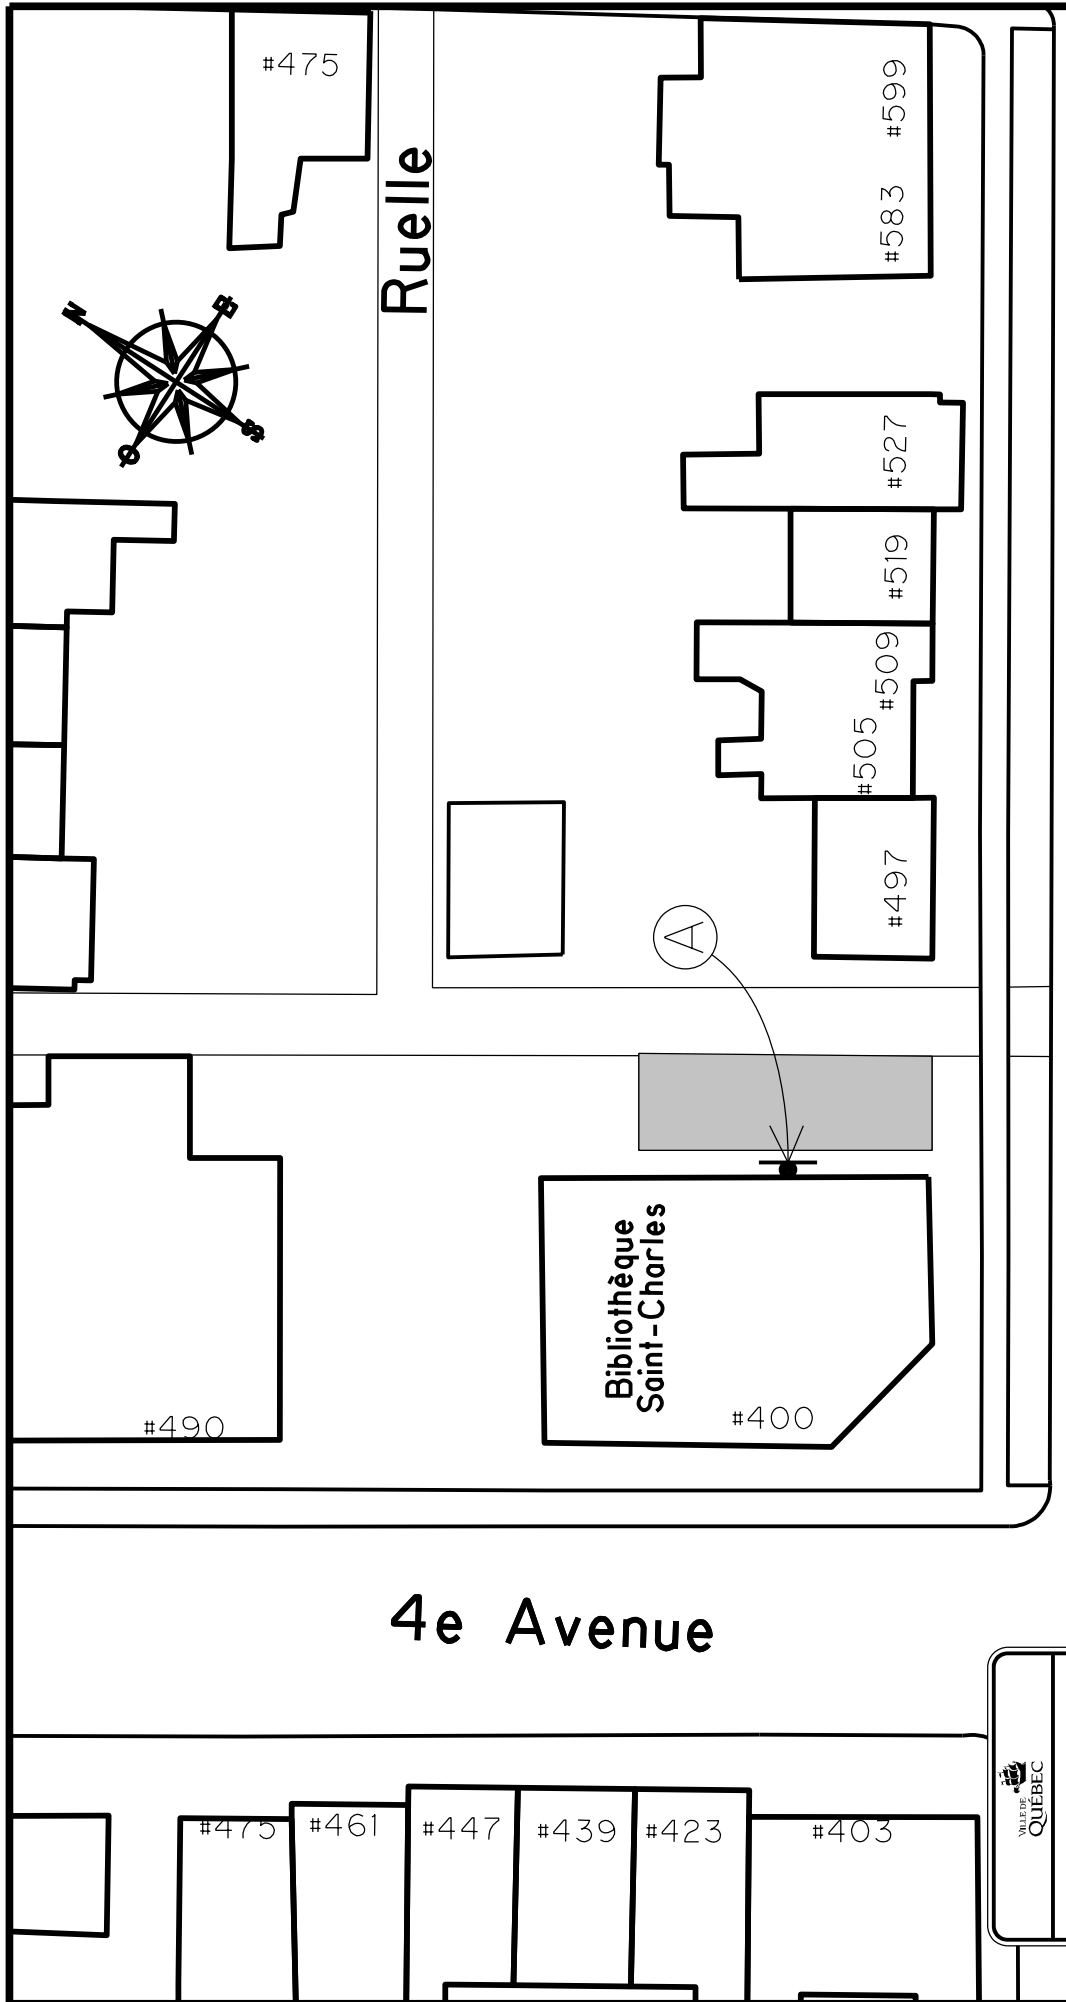

 Service de l'aménagement du territoire Division du transport	
Stationnement de la bibliothèque St-Charles	
DESSINÉ <u>E.S.T.P. PRÉPARÉ E.S.T.P.</u> RECOMMANDÉ _____ APPROUVÉ _____	ÉCHELLE 1:500 DATE 6 octobre 2014 PLAN ARRI-O11


4e Rue



0h - 6h
REMORQUAGE À VOS FRAIS
 EXCEPTÉ VÉHICULES MUNIS
 D'UN PERMIS DE STATIONNEMENT

**STATIONNEMENT
RÉSERVÉ
AUX CLIENTS
DE LA BIBLIOTHÈQUE**
 REMORQUAGE À VOS FRAIS



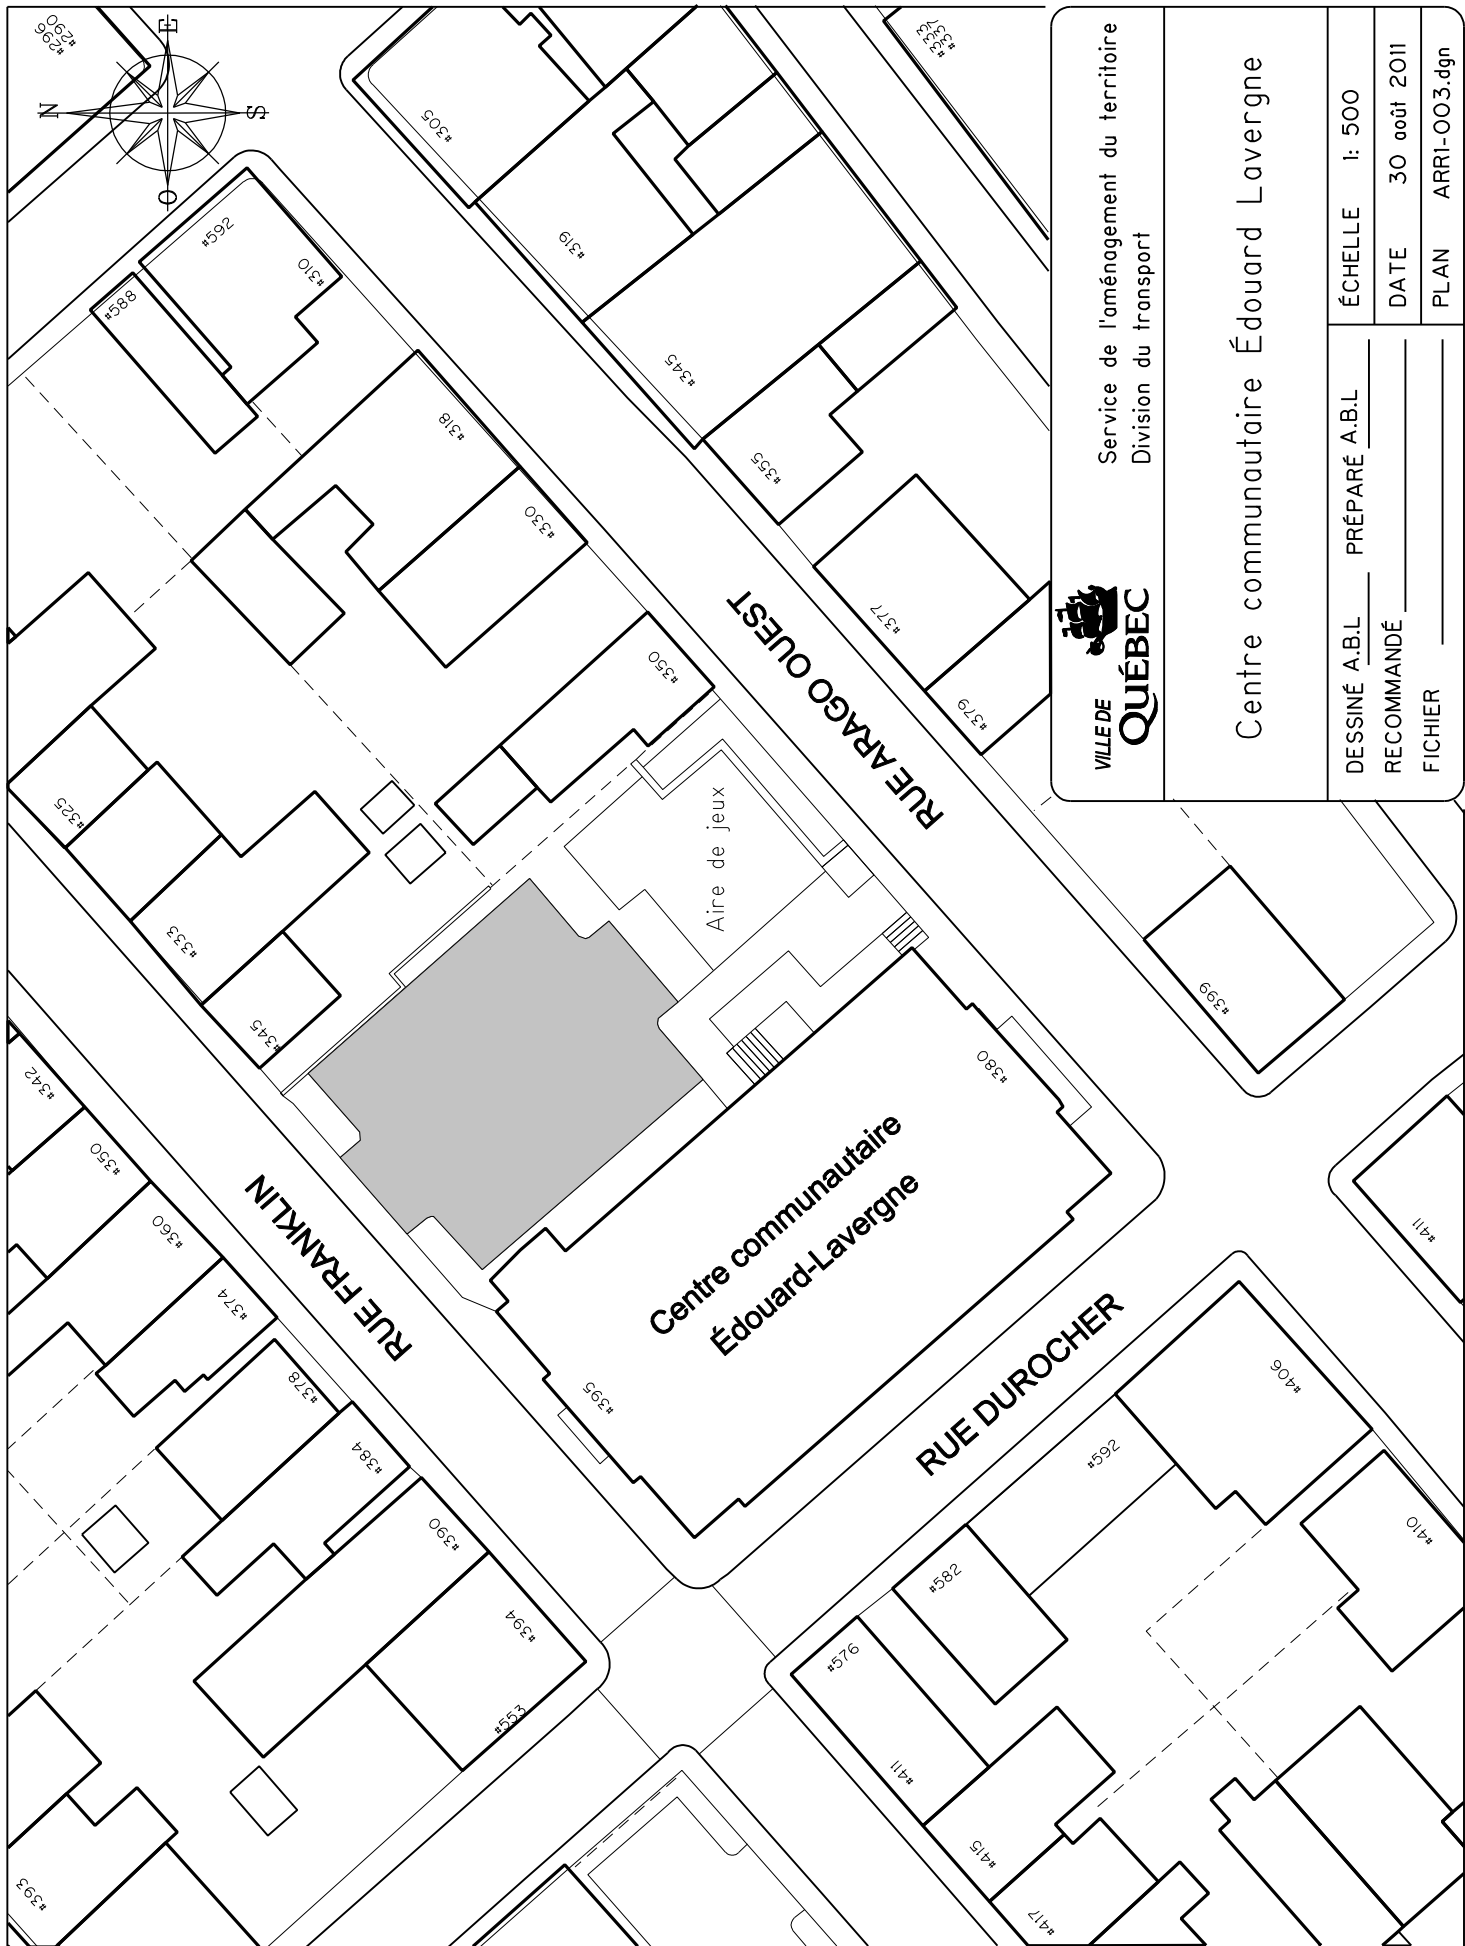

Service de l'aménagement du territoire
Division du transport

Centre communautaire Édouard Lavergne

DESSINÉ A.B.L. PRÉPARÉ A.B.L.


ÉCHELLE 1: 500

RECOMMANDÉ

DATE 30 août 2011

FICHER

PLAN ARRI-003.dgn

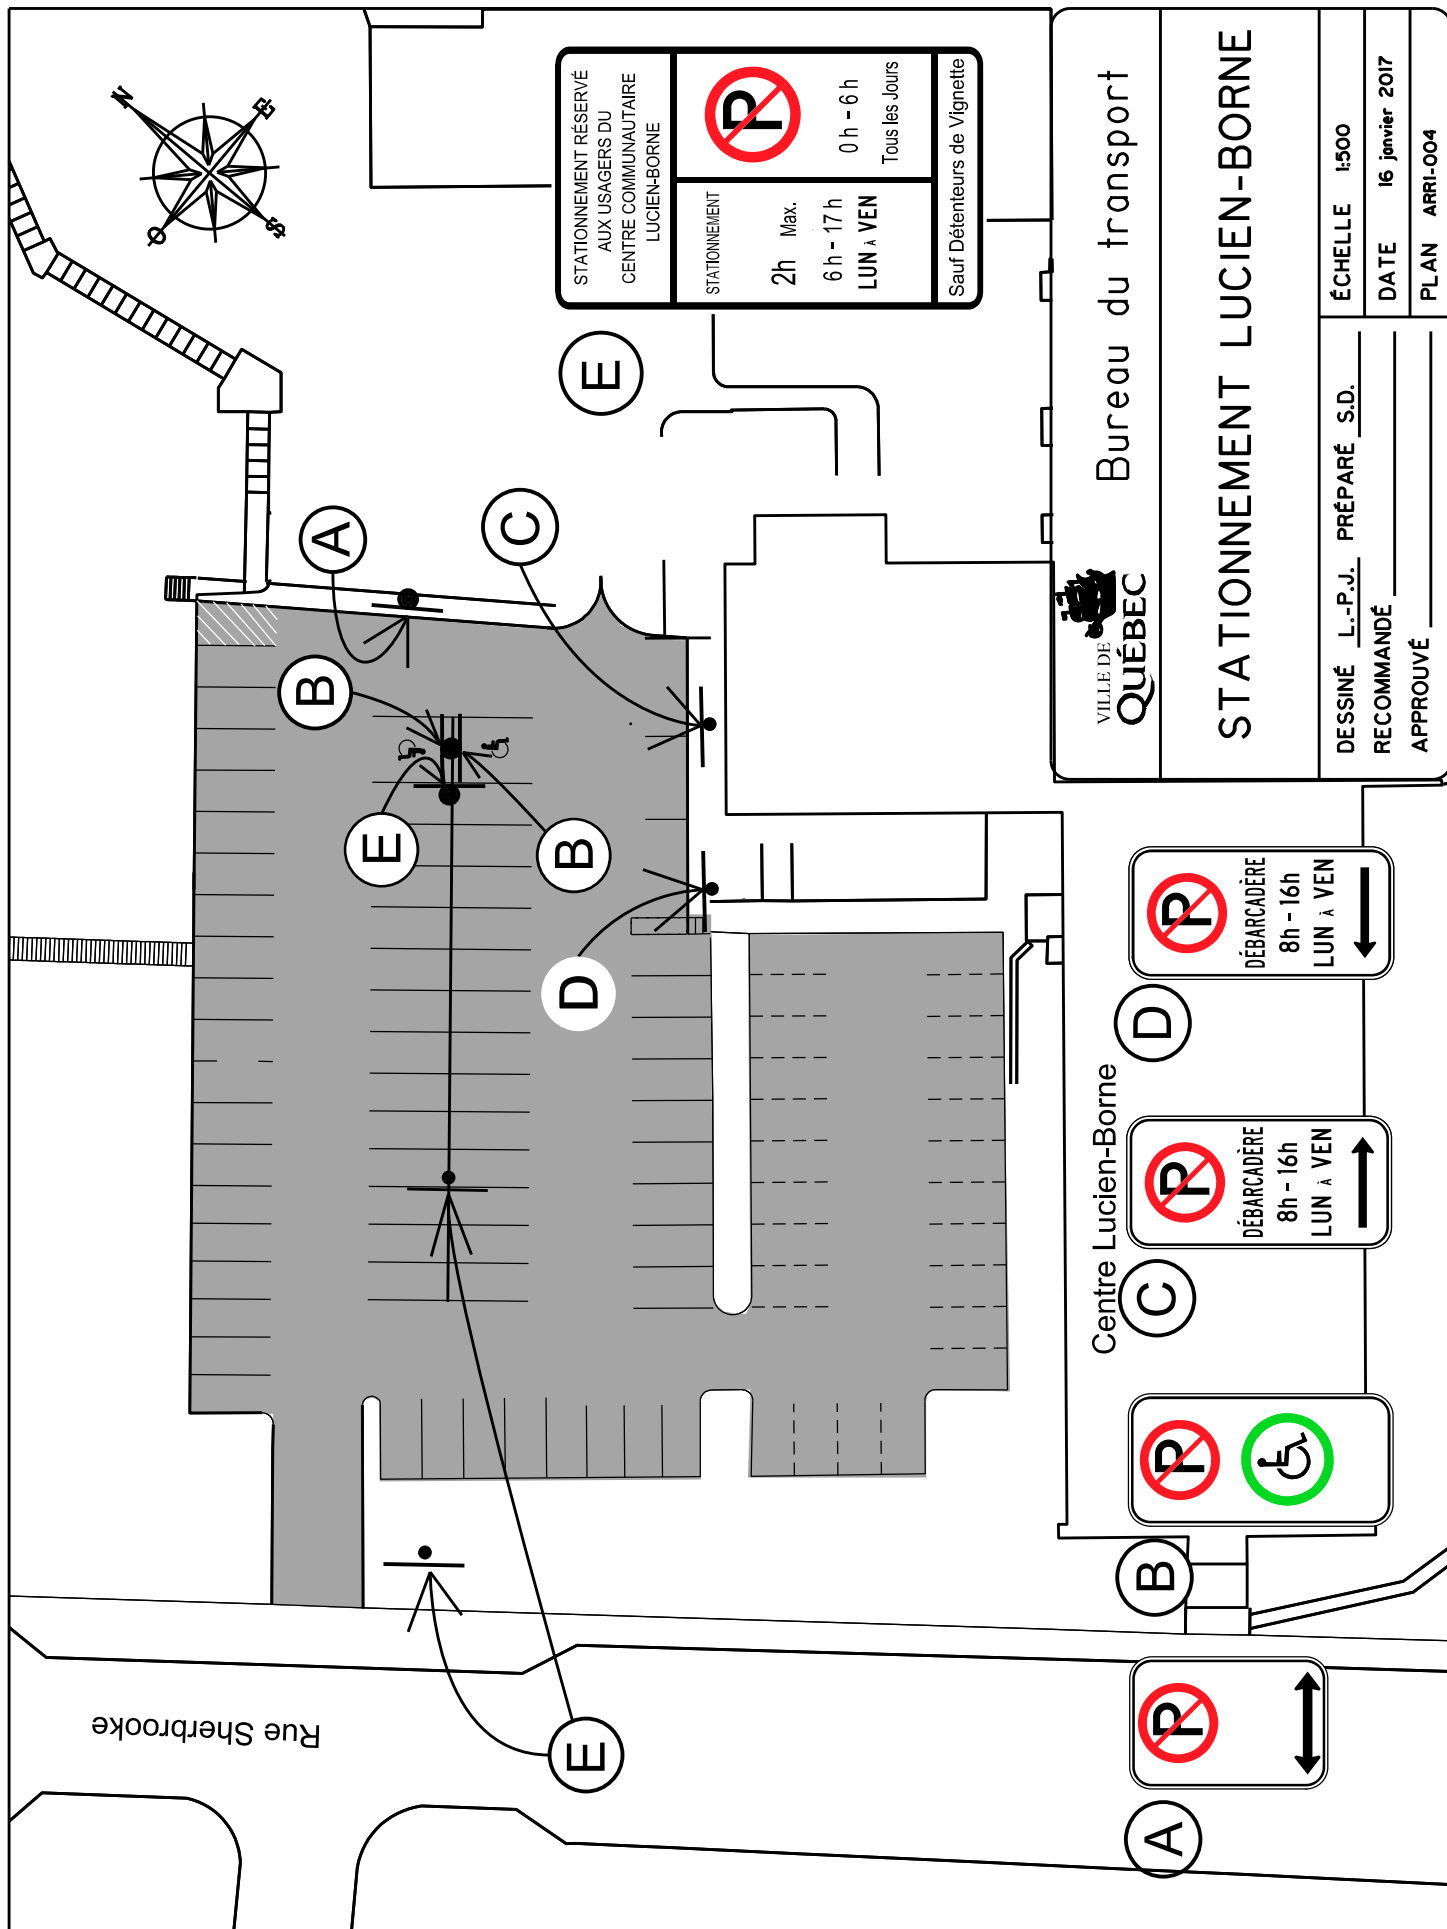

Bureau du transport

STATIONNEMENT LUCIEN-BORNE

DESSINÉ L.-P.J. PRÉPARÉ S.D.

RECOMMANDÉ

APPROUVÉ

ÉCHELLE 1:500


DATE 16 janvier 2017

PLAN ARRI-004

Centre Lucien-Borne



(A)

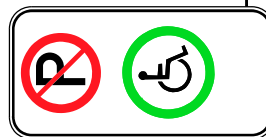

(B)




(C)



(D)

(E)

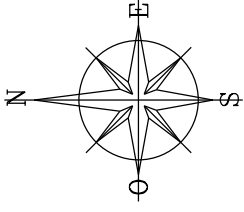

RUE DE L'AQUEDUC

#260

OMHQ

Centre récréatif Monseigneur-Bouffard

RUE RAOUL-JOBIN

#680

#280

#295

RUE MARIE-DE-L'INCARNATION



Service de l'aménagement du territoire
Division du transport


STATIONNEMENT DU CENTRE RÉCRÉATIF MONSEIGNEUR BOUFFARD

DESSINÉ E.S.T.P. PRÉPARÉ E.S.T.P.
RECOMMANDÉ _____
FICHIER _____

ÉCHELLE 1: 750

DATE 19 Août 2013


PLAN ARRI-005.dgn

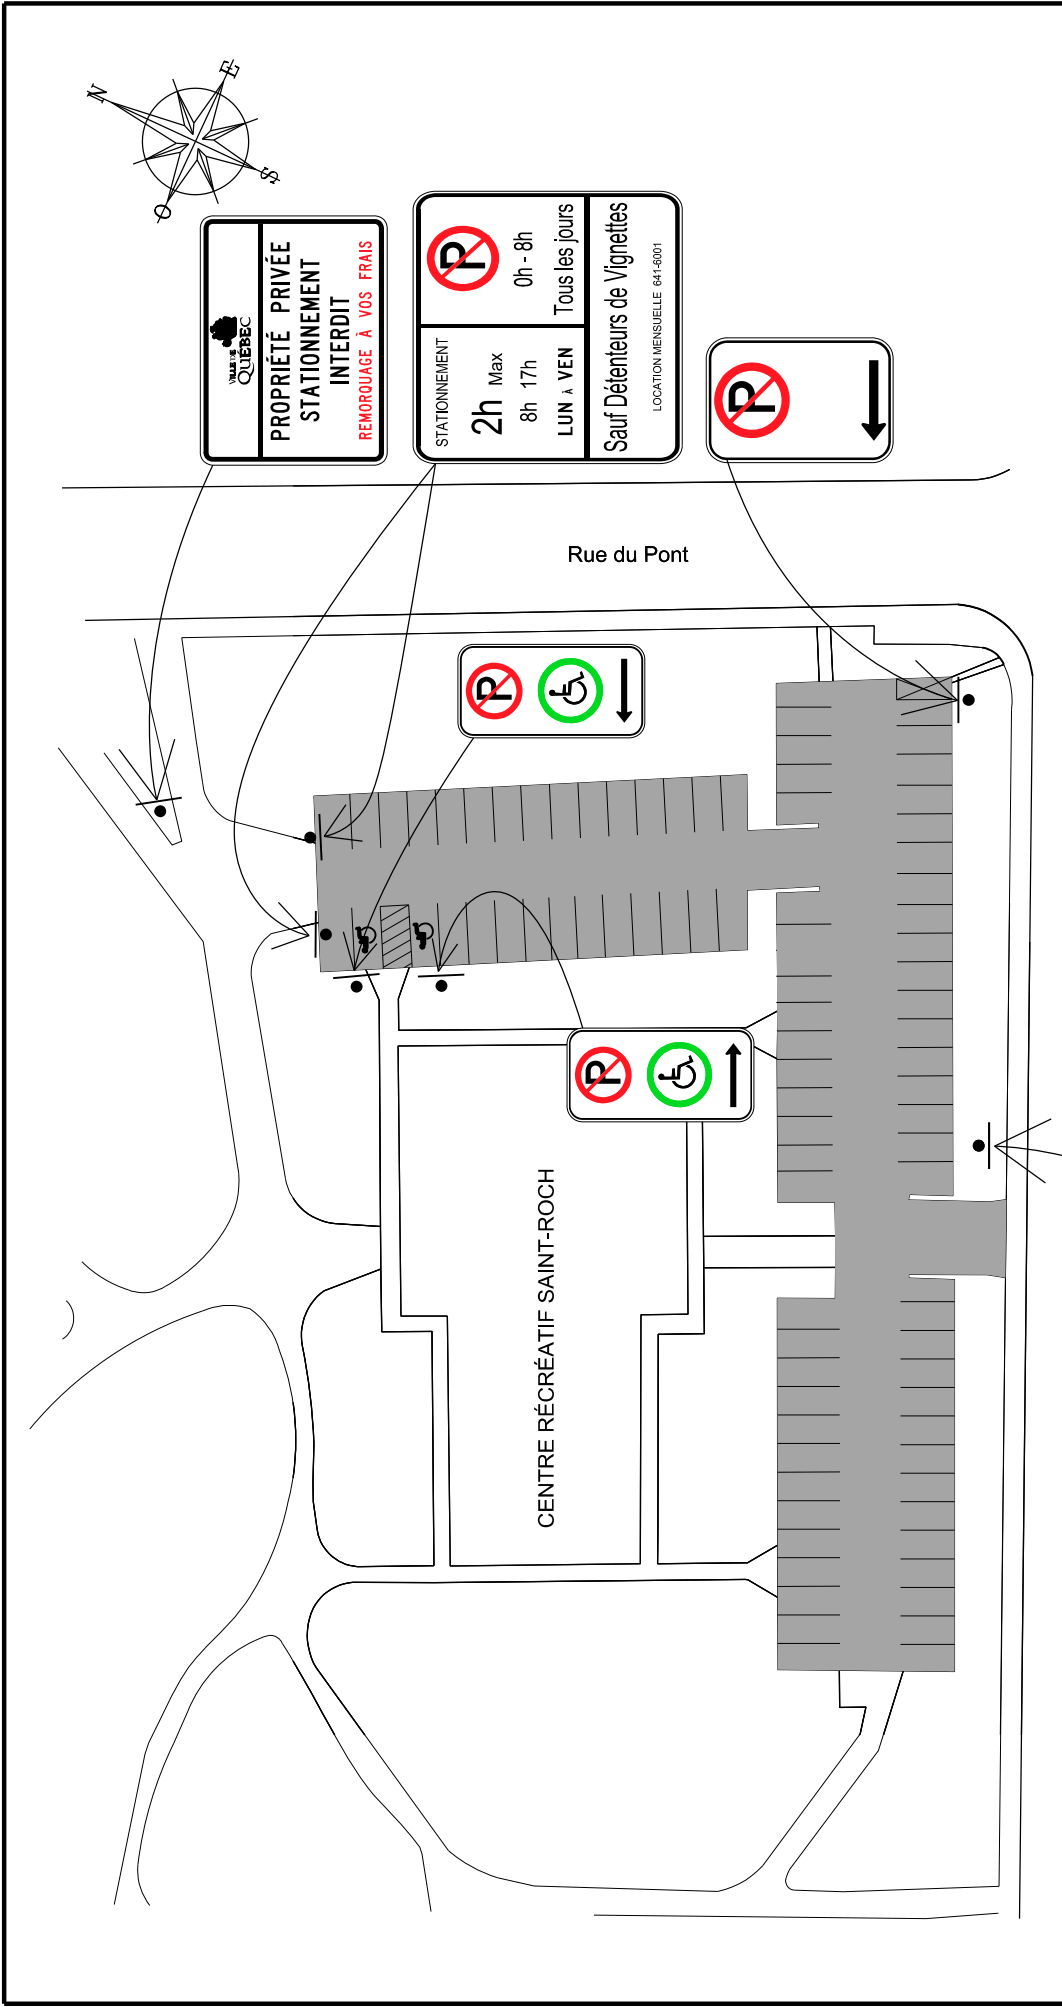


VILLE DE QUÉBEC
Service de l'aménagement du territoire
Division du transport

STATIONNEMENT CENTRE SAINT-ROCH

DESSINÉ <u>E.S.T.P.</u>	PRÉPARÉ <u>E.S.T.P.</u>	ÉCHELLE	1:750
RECOMMANDÉ _____		DATE	30 Août 2013
APPROUVÉ _____		PLAN	ARRI-006

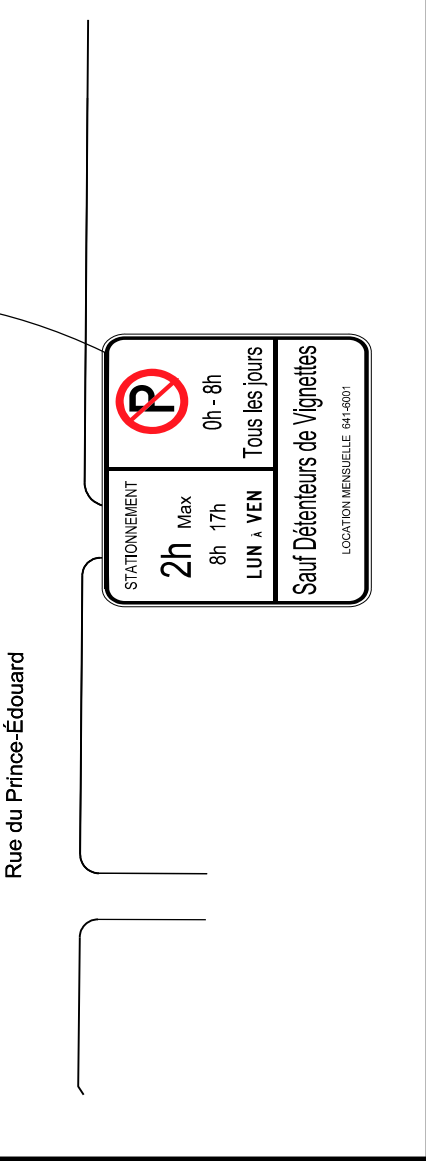

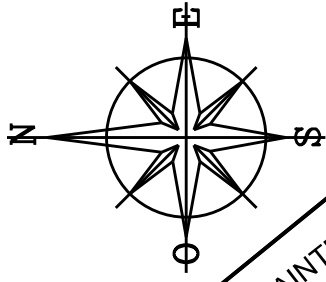

RUE SAINT-URSULE

RUE SAINT-ANNE

RUE D'AUTEIL

RUE DAUPHINE

Abreuvoir



Service de l'aménagement du territoire
Division du transport

STATIONNEMENT DE L'ESPLANADE

DESSINÉ E.S.T.P. PRÉPARÉ E.S.T.P.
RECOMMANDÉ _____
APPROUVÉ _____



ÉCHELLE 1:750


DATE 19 août 2014

PLAN ARRI-007

STATIONNEMENT
PAYANT
EN TOUT TEMPS

Aire de jeux

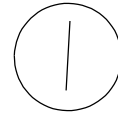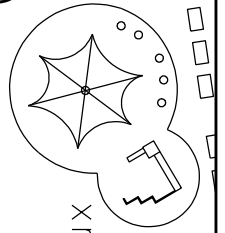

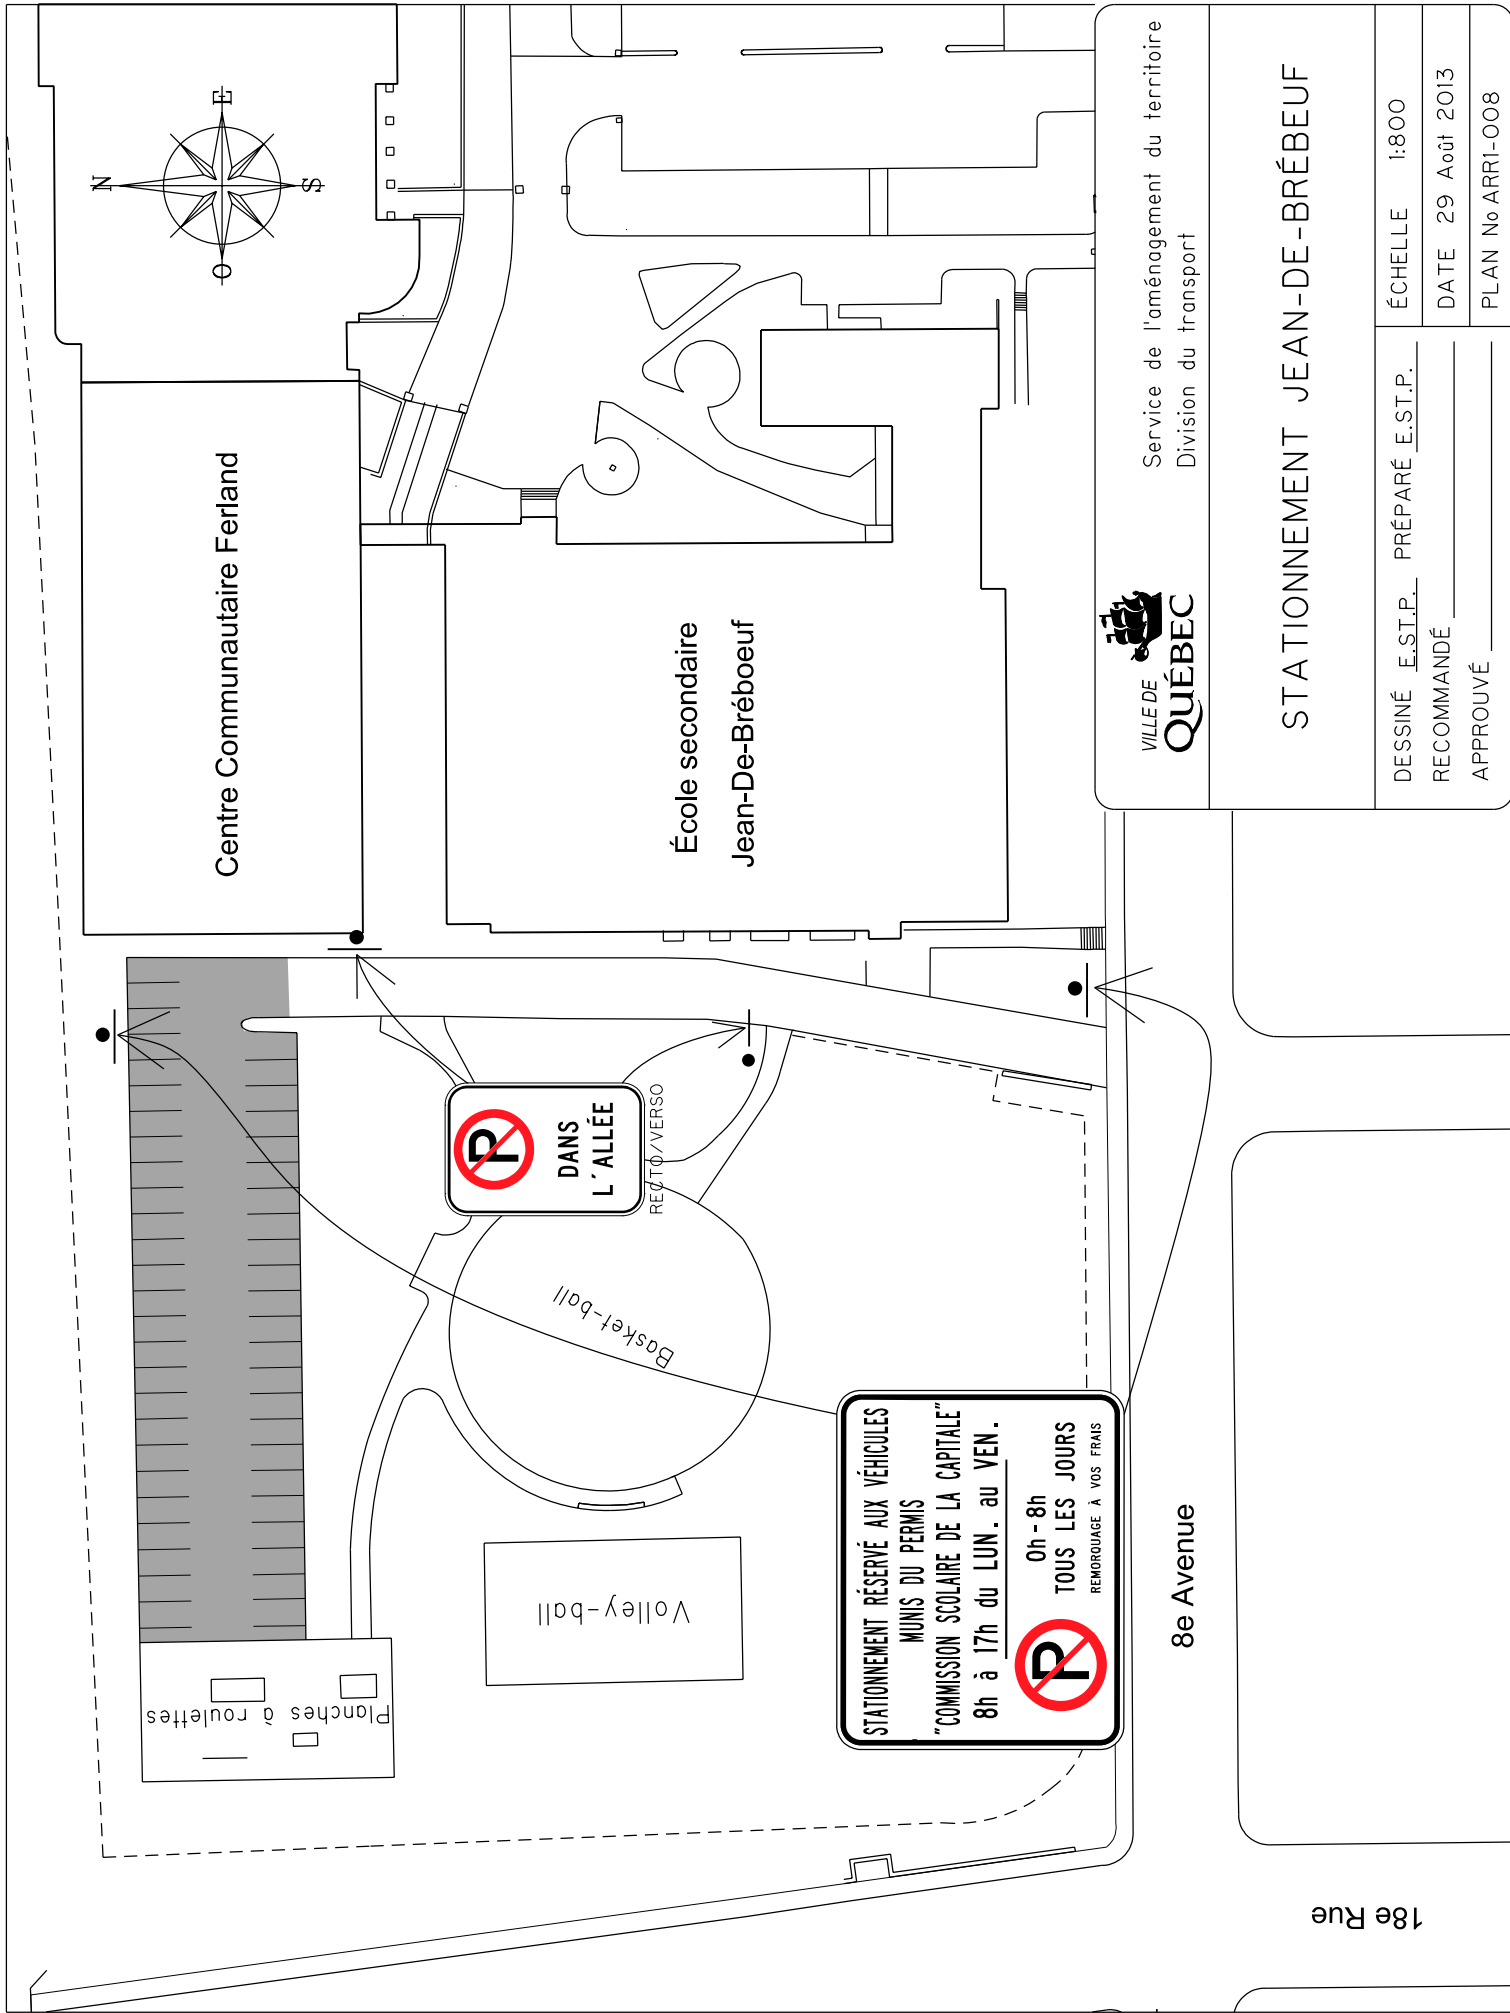

VILLE DE
QUÉBEC


Service de l'aménagement du territoire
Division du transport

STATIONNEMENT JEAN-DE-BRÉBEUF

DESSINÉ <u>E.S.T.P.</u>	PRÉPARÉ <u>E.S.T.P.</u>	ÉCHELLE	1:800
RECOMMANDÉ		DATE	29 Août 2013
APPROUVÉ		PLAN No	ARR1-008

18e Rue

8e Avenue

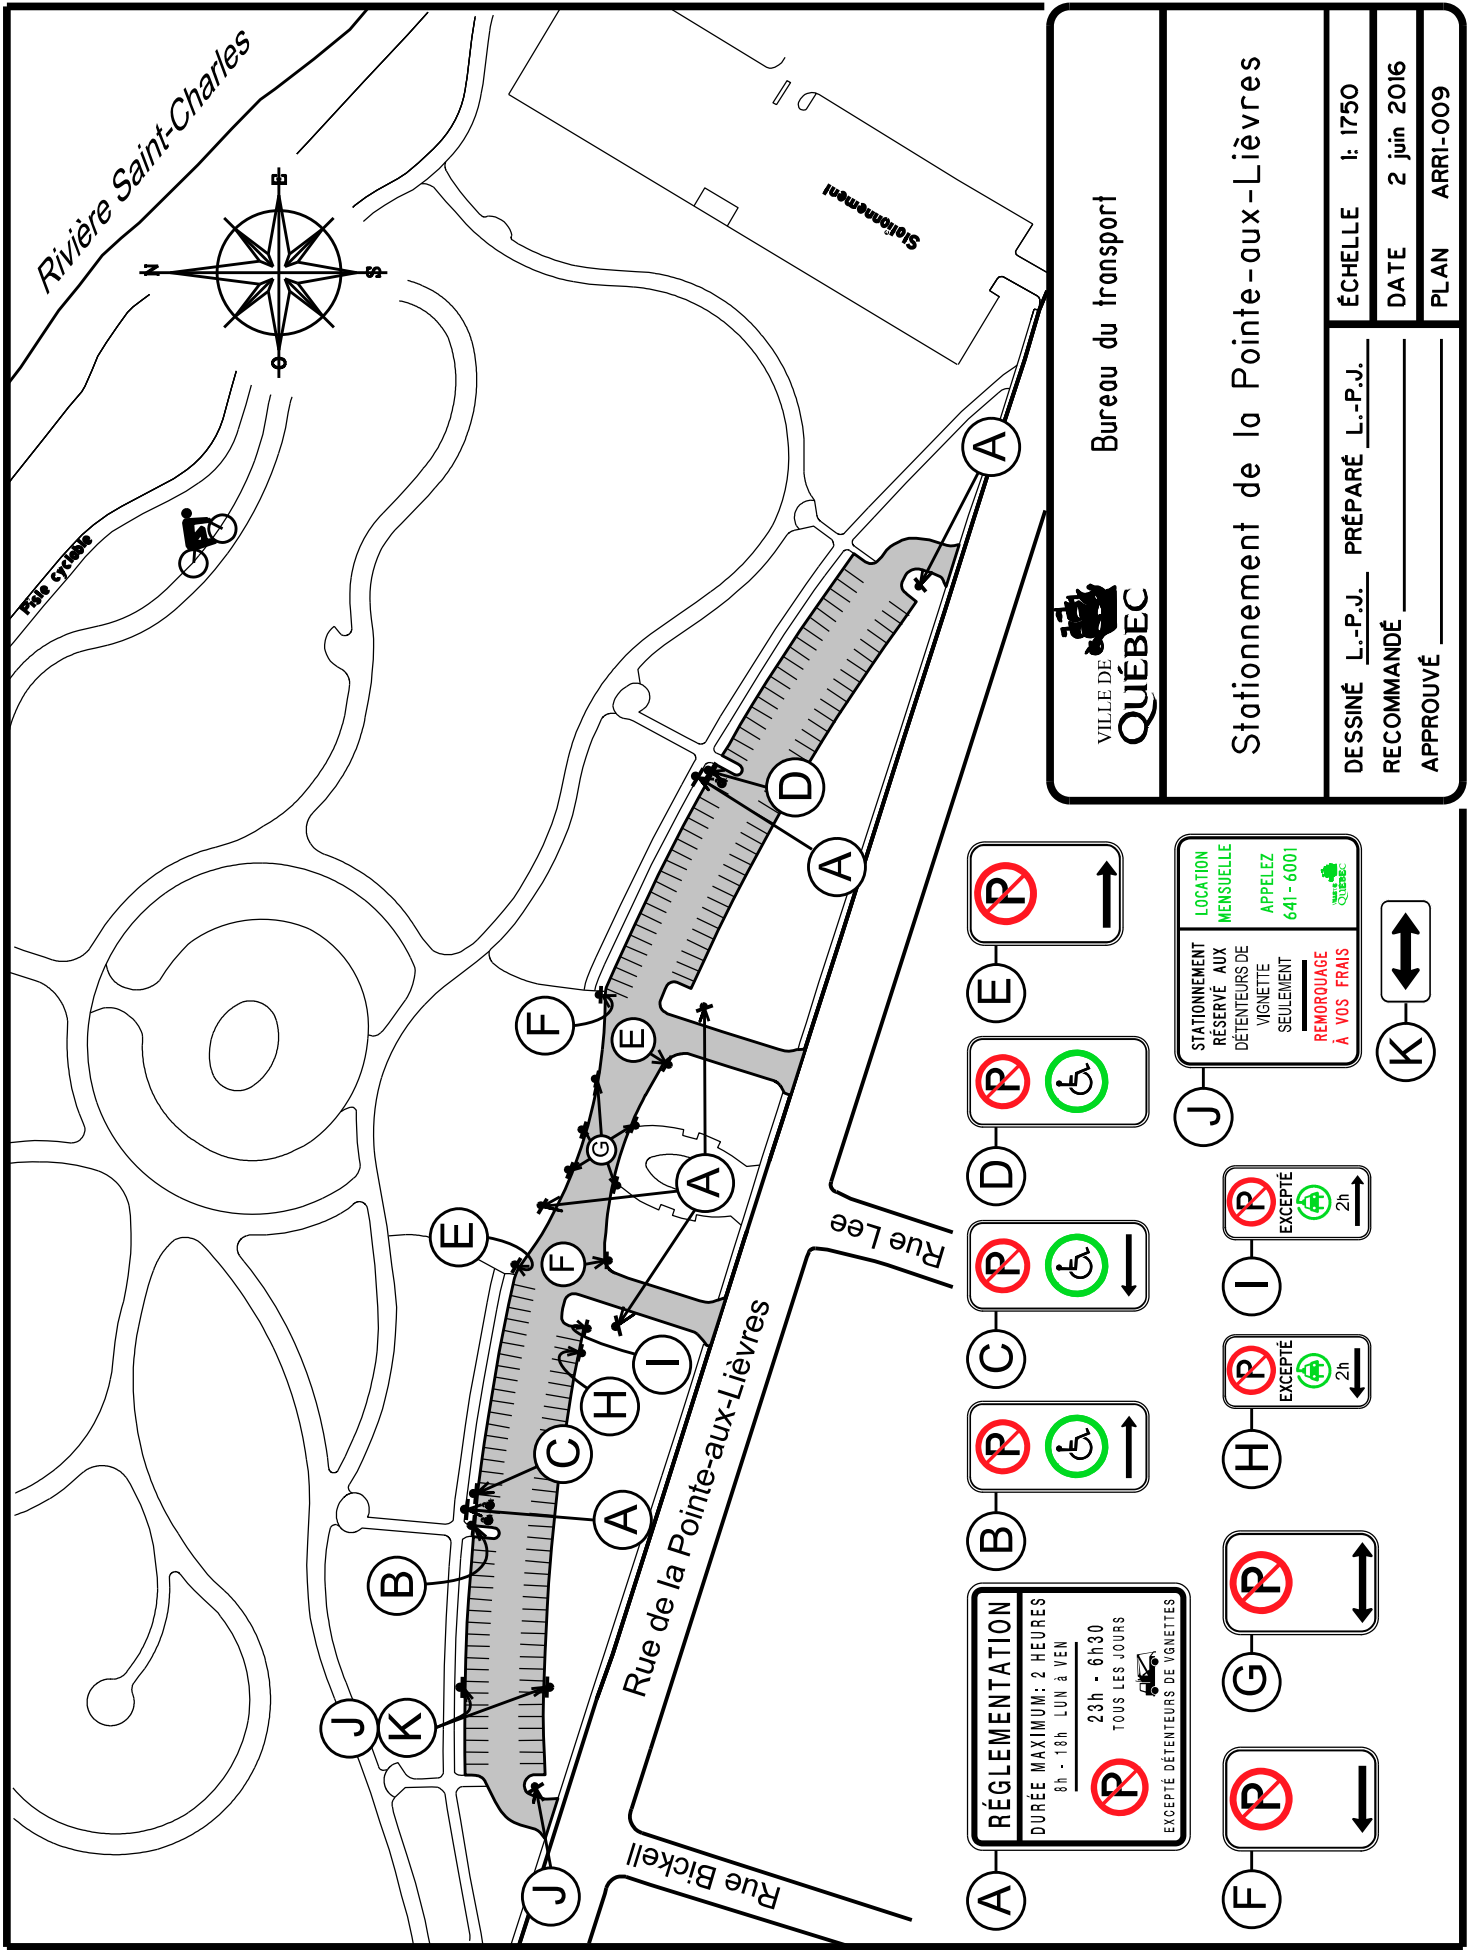

Bureau du transport


Stationnement de la Pointe-aux-Lièvres

DESSINÉ L.-P.J. PRÉPARÉ L.-P.J.

ÉCHELLE 1: 1750


RECOMMANDÉ _____ DATE 2 juin 2016

APPROUVÉ _____ PLAN ARRI-009

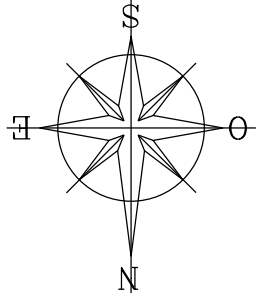

Centre Communautaire Ferland


École secondaire
Jean-De-Bréboeuf

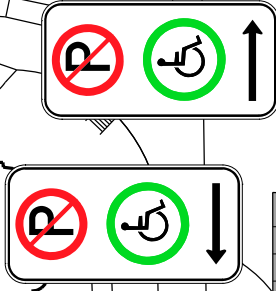

8E AVENUE

17E RUE

16E RUE

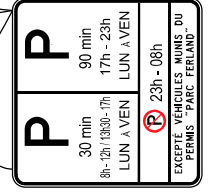

Service de l'aménagement du territoire
Division du transport

STATIONNEMENT PARC FERLAND

DESSINÉ E.S.T.P. PRÉPARÉ E.S.T.P.
RECOMMANDÉ
APPROUVÉ

ÉCHELLE 1:800

DATE 29 Août 2013

PLAN No ARRI-010