


**DOCUMENT NUMÉRO 22**

**PARTIE DU TERRITOIRE FORMÉE DU LOT  
NUMÉRO 4 970 991 DU CADASTRE DU QUÉBEC**

**PLANS DE CONSTRUCTION OU DE MODIFICATION**

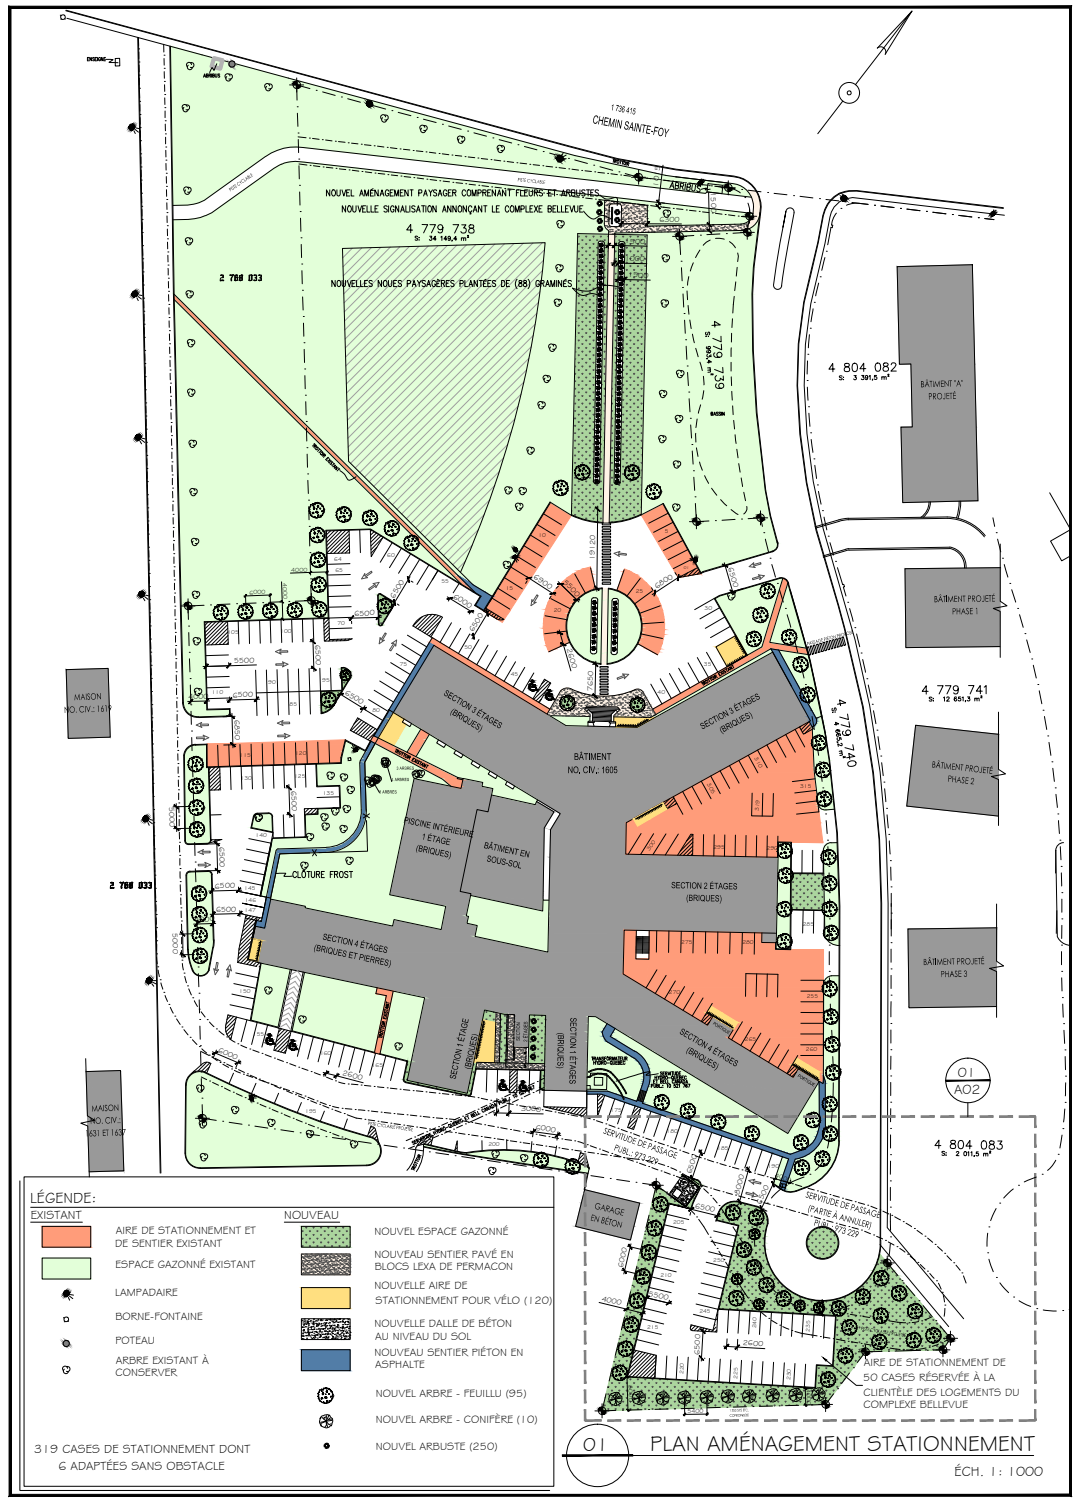

**LÉGENDE:**

EXISTANT	NOUVEAU	NOUVEL ESPACE GAZONNÉ
AIRE DE STATIONNEMENT ET DE SENTIER EXISTANT	NOUVEAU ESPACE GAZONNÉ	NOUVEL ESPACE GAZONNÉ
ESPACE GAZONNÉ EXISTANT	NOUVEAU SENTIER PAVÉ EN BLOCS LIXIA DE PERMACON	NOUVEAU SENTIER PAVÉ EN BLOCS LIXIA DE PERMACON
LAMPADAIRE	NOUVELLE AIRE DE STATIONNEMENT POUR VÉLO (1 20)	NOUVELLE AIRE DE STATIONNEMENT POUR VÉLO (1 20)
BORNE-FONTAINE	NOUVELLE DALLE DE BÉTON AU NIVEAU DU SOL	NOUVELLE DALLE DE BÉTON AU NIVEAU DU SOL
POTEAU	NOUVEAU SENTIER PIÉTON EN ASPHALTE	NOUVEAU SENTIER PIÉTON EN ASPHALTE
ARBRE EXISTANT À CONSERVER	NOUVEL ARBRE - FEUILLU (95)	NOUVEL ARBRE - FEUILLU (95)
	NOUVEL ARBRE - CONIFÈRE (10)	NOUVEL ARBRE - CONIFÈRE (10)
	NOUVEL ARBUSTE (250)	NOUVEL ARBUSTE (250)

319 CASSES DE STATIONNEMENT DONT 6 ADAPTÉS SANS OBSTACLE

<b>CLIENT:</b> <b>COLLÈGE BELLEVUE INC.</b> <b>PROJET:</b> <b>STATIONNEMENT COLLÈGE BELLEVUE</b> 14-0338	<b>ARCHITECTE:</b>  <b>A TELIER GUY ARCHITECTES</b> <small>880, RUE PÈRE-MARQUETTE QUÉBEC, QC G1H 2A4 TEL: 418.882.3401 atelier@guyarchitecte.com</small>	<b>SCEAU:</b> 	<b>NOTE:</b> CE DOCUMENT EST LA PROPRIÉTÉ D'ATELIER GUY ARCHITECTES ET EST PROTÉGÉ PAR LA LOI. IL EST DESTINÉ EXCLUSIVEMENT AUX FINS QUI Y SONT MENTIONNÉES. TOUTE REPRODUCTION OU ADAPTATION, PARTIELLE OU TOTALE, EN EST STRICTEMENT PROHIBÉE SANS AVOIR PRÉALABLEMENT OBTENU L'AUTORISATION ÉCRITE D'ATELIER GUY ARCHITECTES.	<b>TITRE DU DESSIN:</b> <b>PLAN D'AMÉNAGEMENT DU STATIONNEMENT</b>	<b>CHARGE DE PROJET:</b> <b>ANTOINE GUY</b> No DE DOSSIER <b>14-0338</b> ÉCHELLE <b>INDIQUÉE</b> 2016-06-01 PAGE <b>AO1</b> REVISION <b>04</b>
--	--	-------------------	---	---	--



**SERVICE DE LA PLANIFICATION ET DE LA COORDINATION DE L'AMÉNAGEMENT DU TERRITOIRE**

**ANNEXE VI**

**LOT NUMÉRO 4970991 - PLANS DE CONSTRUCTION APPROUVÉS**

No du règlement : R.C.A.IV.Q. 4  
 Préparé par : M.M.

No du plan : RCAIVQ4PC22  
 Échelle : \_\_\_\_\_