


# Légende



Secteur PPU colline parlementaire  
à titre indicatif seulement

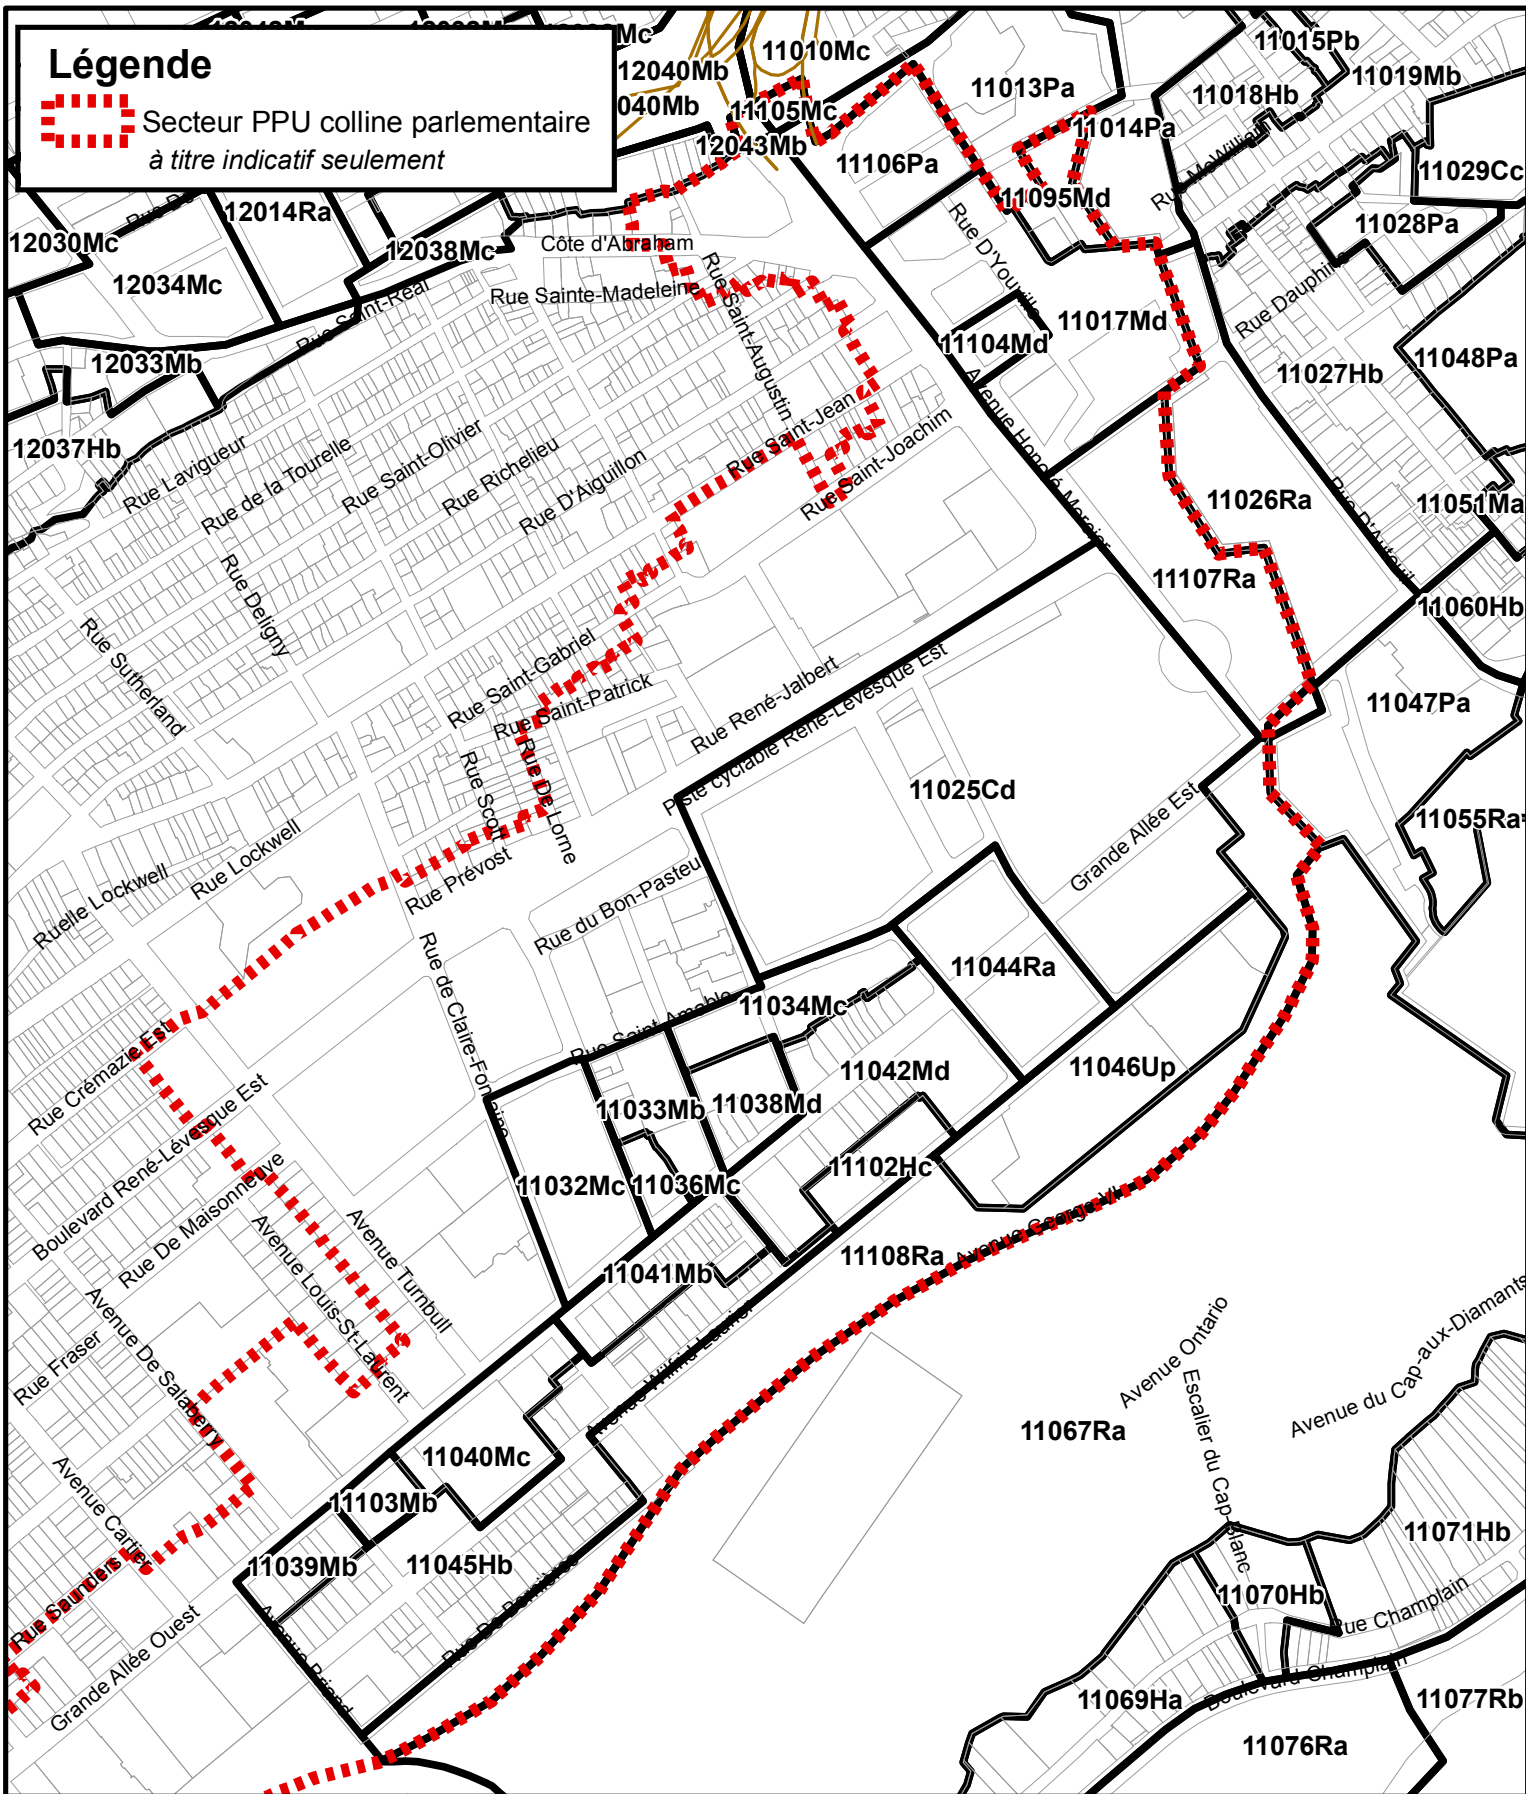

## RÈGLEMENT DE L'ARRONDISSEMENT DE LA CITÉ-LIMOILOU SUR L'URBANISME ANNEXE I - ZONAGE EXTRAIT DES PLANS CA1Q11Z01 et CA1Q12Z01

**SERVICE DE L'AMÉNAGEMENT  
DU TERRITOIRE  
DIVISION DE L'URBANISME**

Date du plan : 2010-08-23

No du règlement : R.C.A.IV.Q. 32

Préparé par : M.M. / J.D.

No du plan : RCA1VQ32A01

Échelle : 1:6 500

Directeur  
Service de l'aménagement du territoire