


ANNEXE XV

ARRONDISSEMENT DE LA CITÉ-LIMOILLOU ZONES DE PERMIS DE STATIONNEMENT

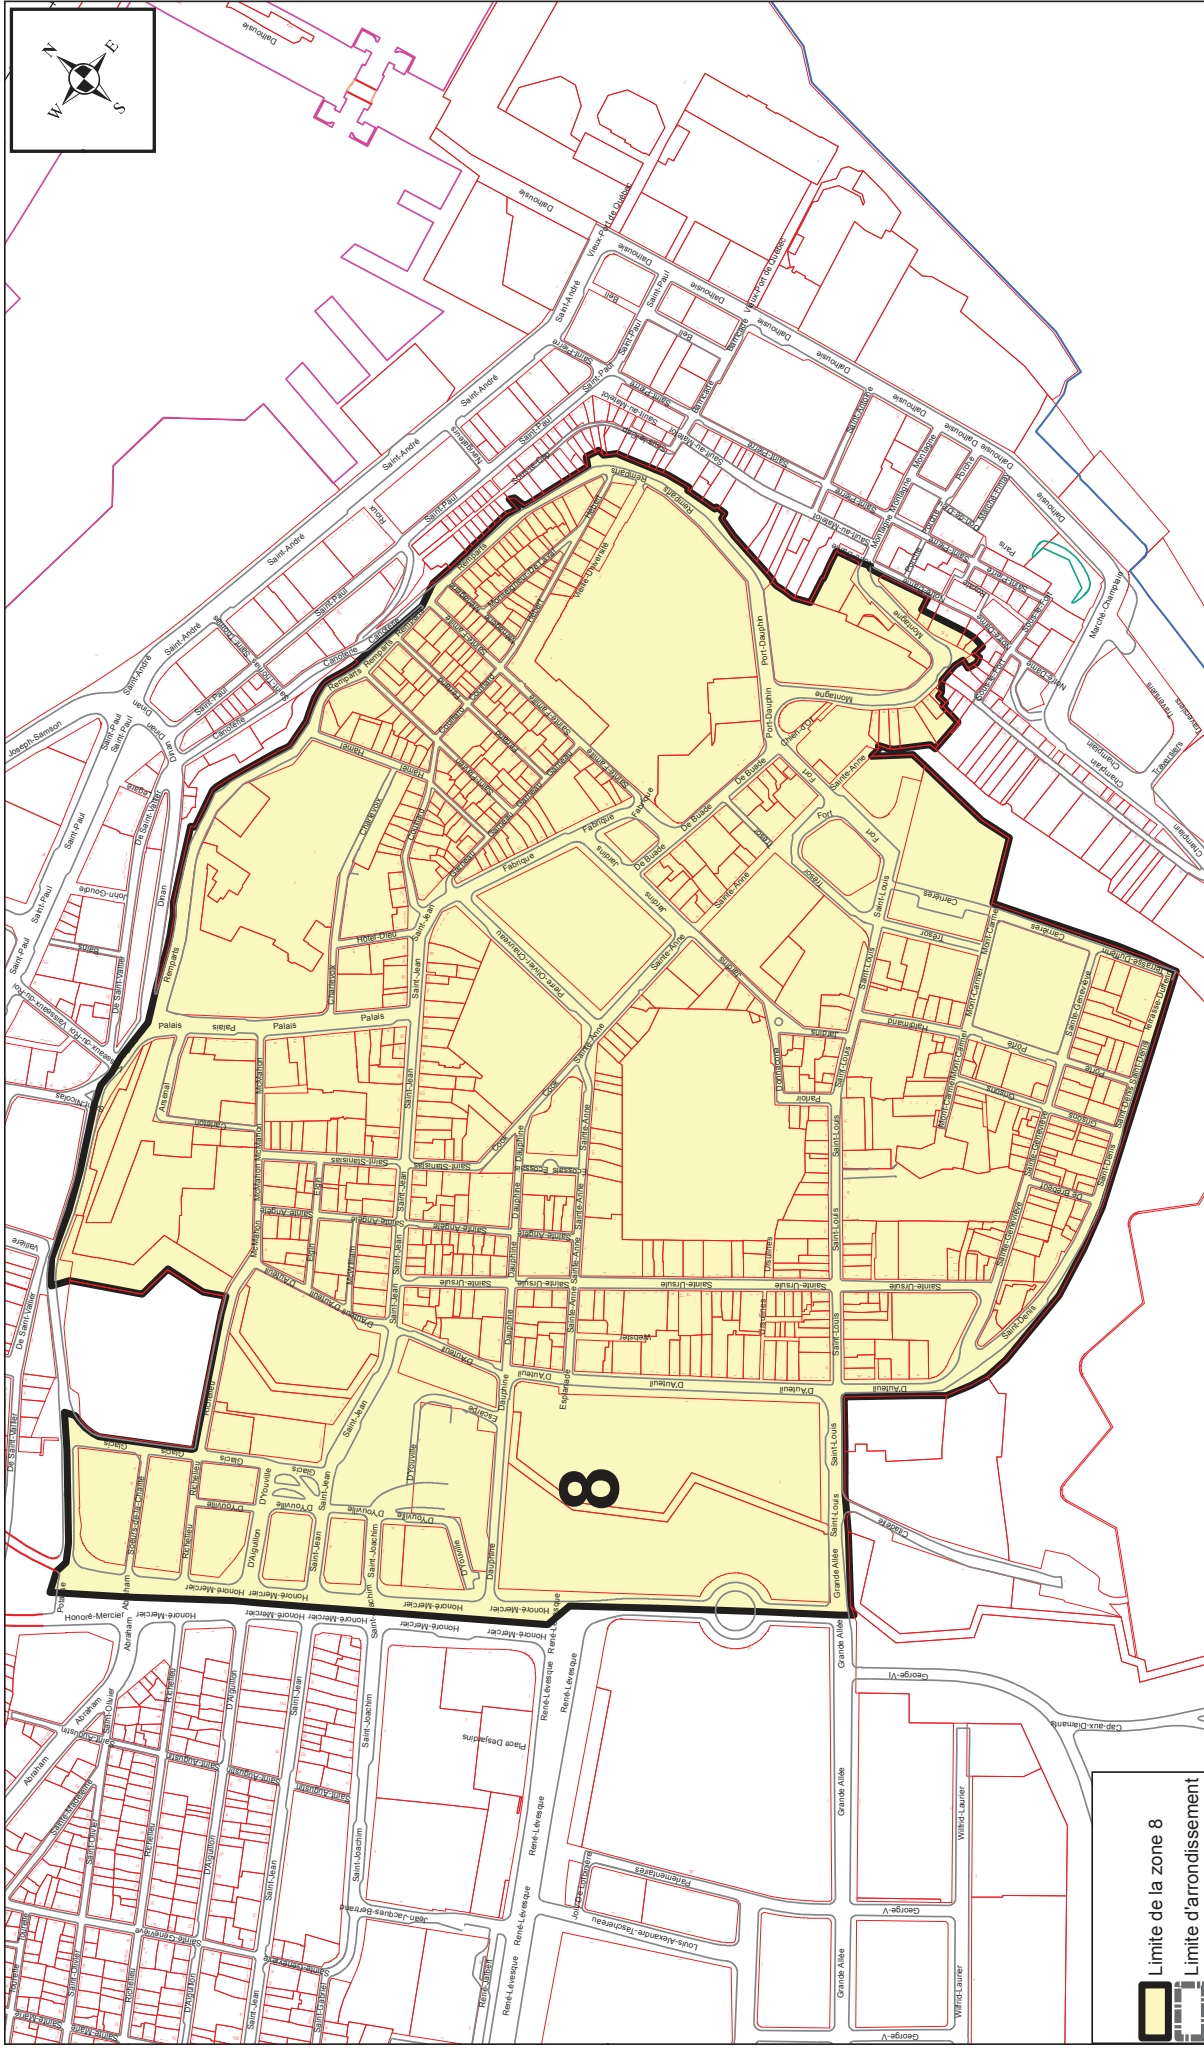

Plan de la zone 8

Limite de la zone 8
Limite d'arrondissement

PRÉPARÉ PAR: MARTIN LABERGE 20 MARS 2018
FICHIER= ZONE 8 - ANNEXE XV.MXD
ÉCHELLE= 1:4 000