


ARRONDISSEMENT DE LA CITÉ-LIMOILOU ZONES DE PERMIS DE STATIONNEMENT

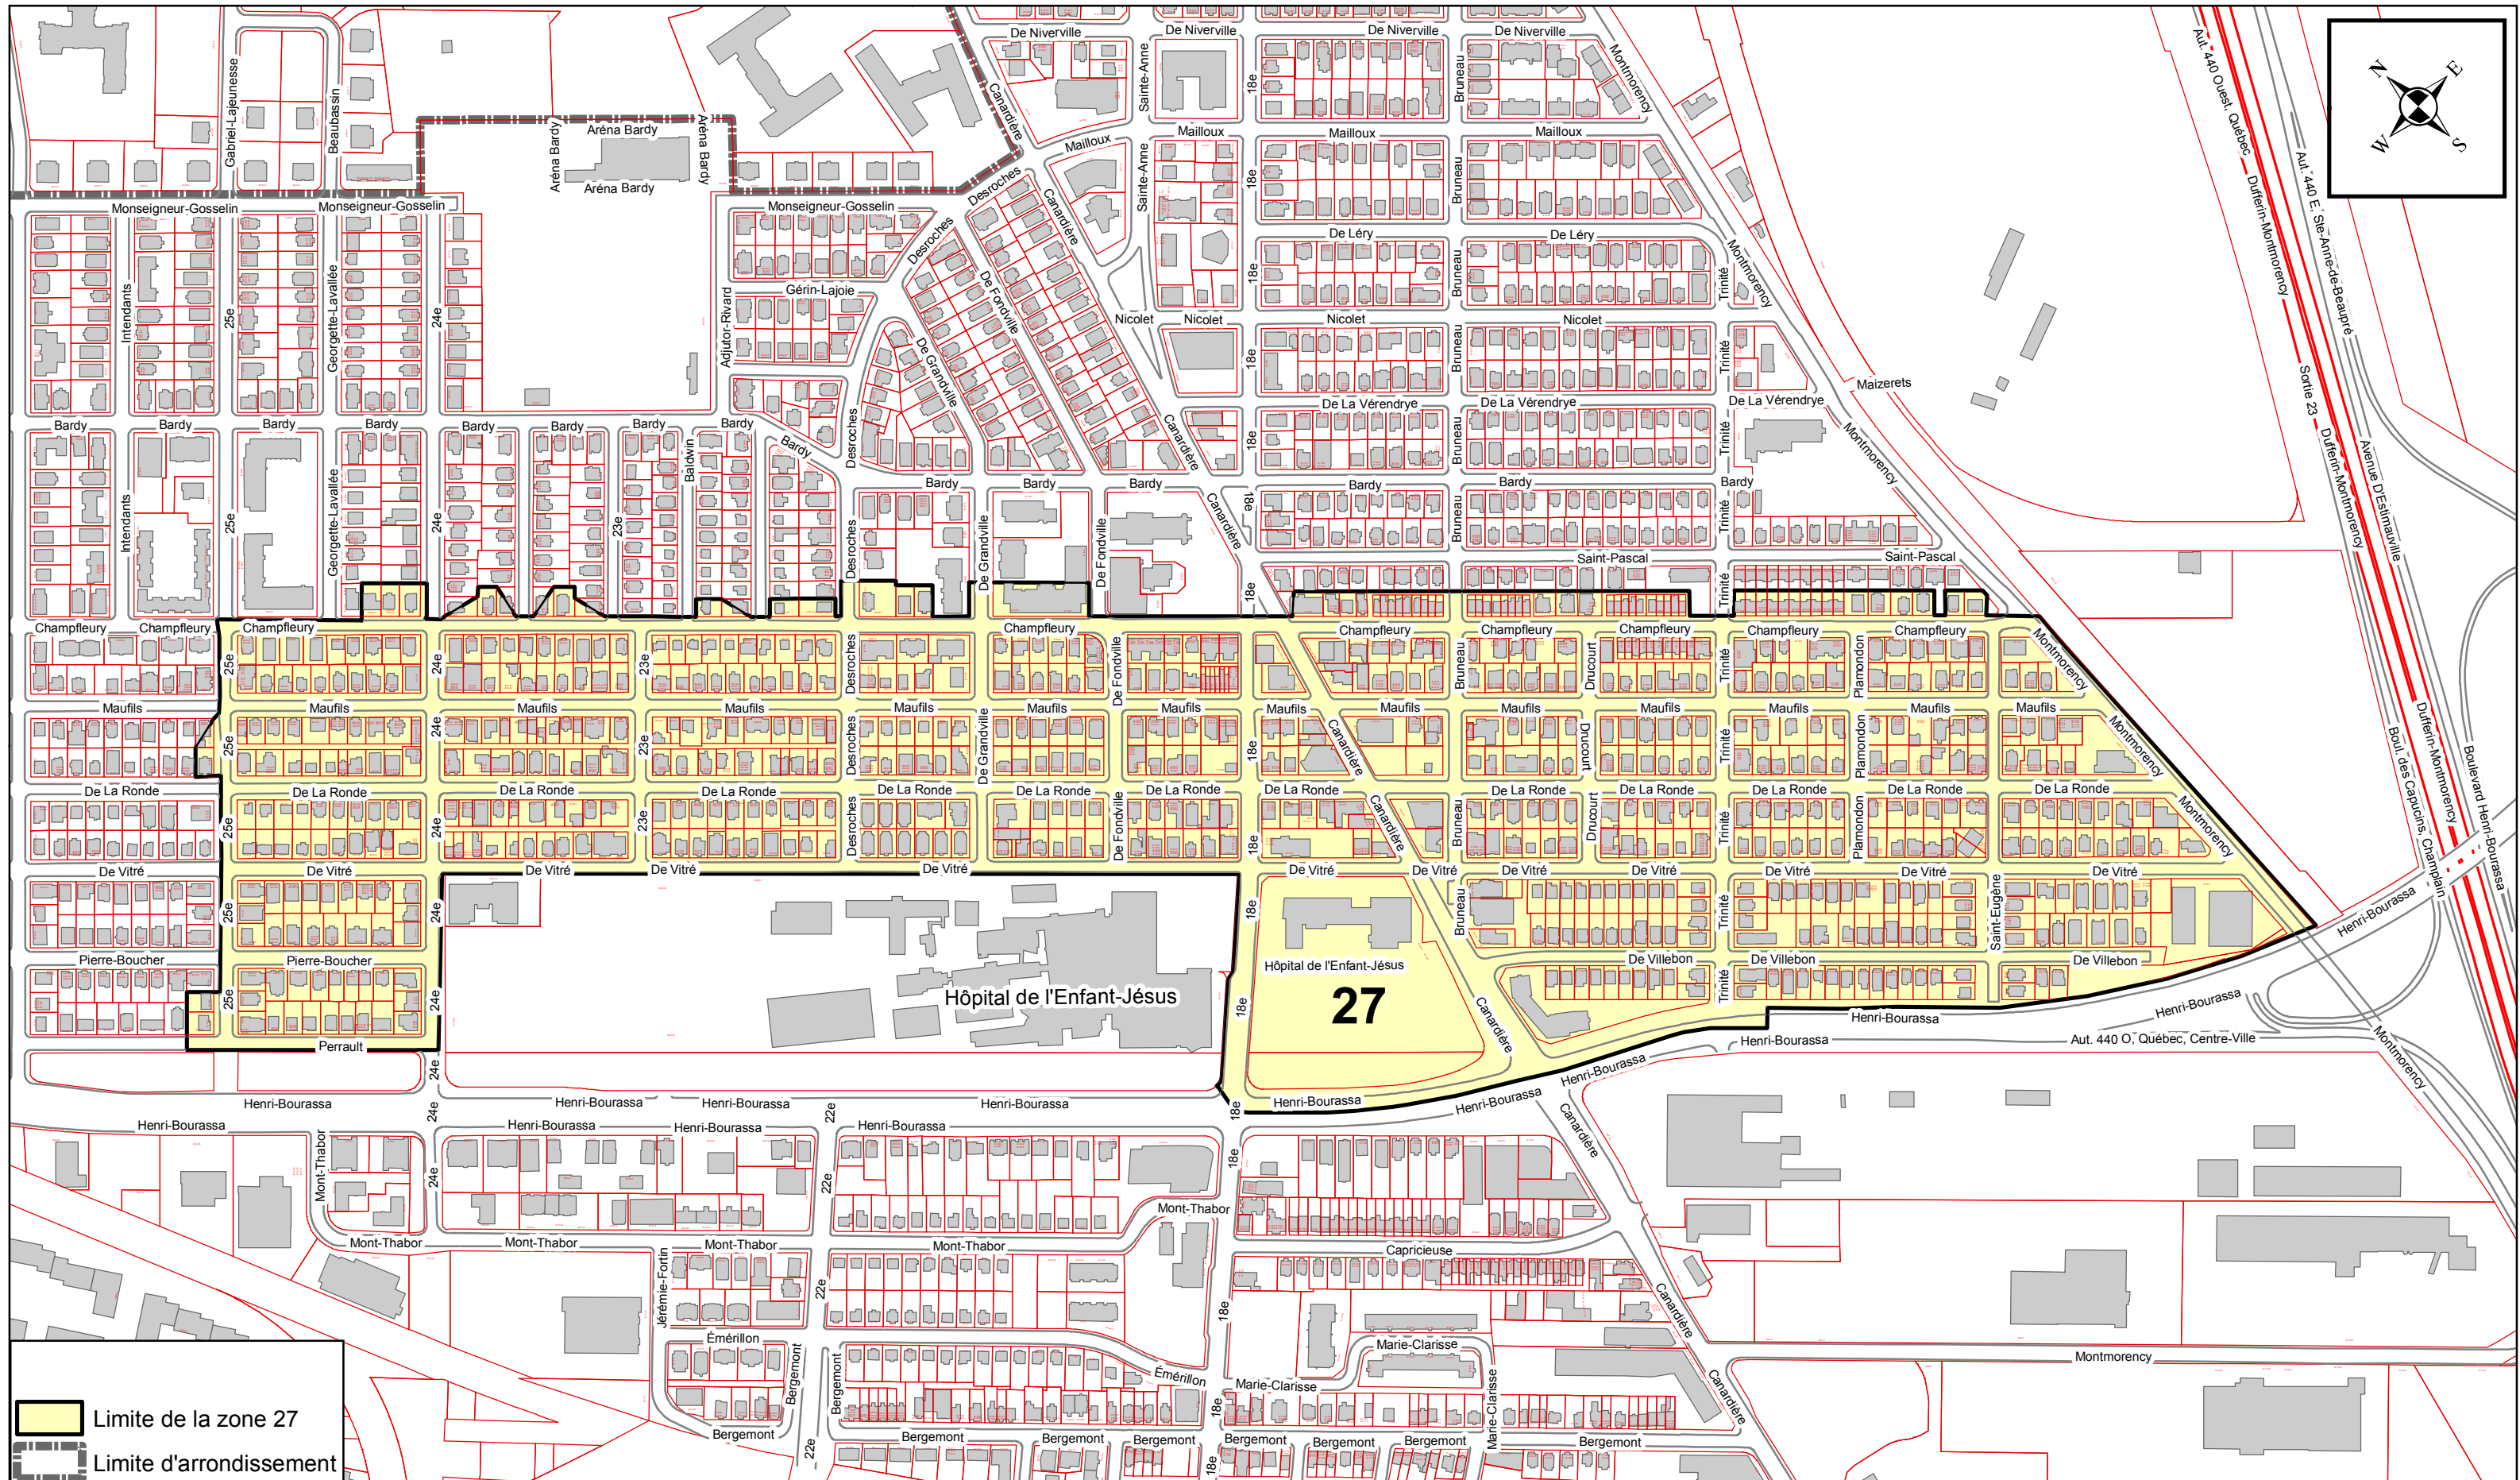

ÉCHELLE= 1:5 000
NOVEMBRE 2018

PLAN DE LA ZONE 27