


ARRONDISSEMENT DE LA CITÉ-LIMOILLOU
ZONES DE PERMIS DE STATIONNEMENT

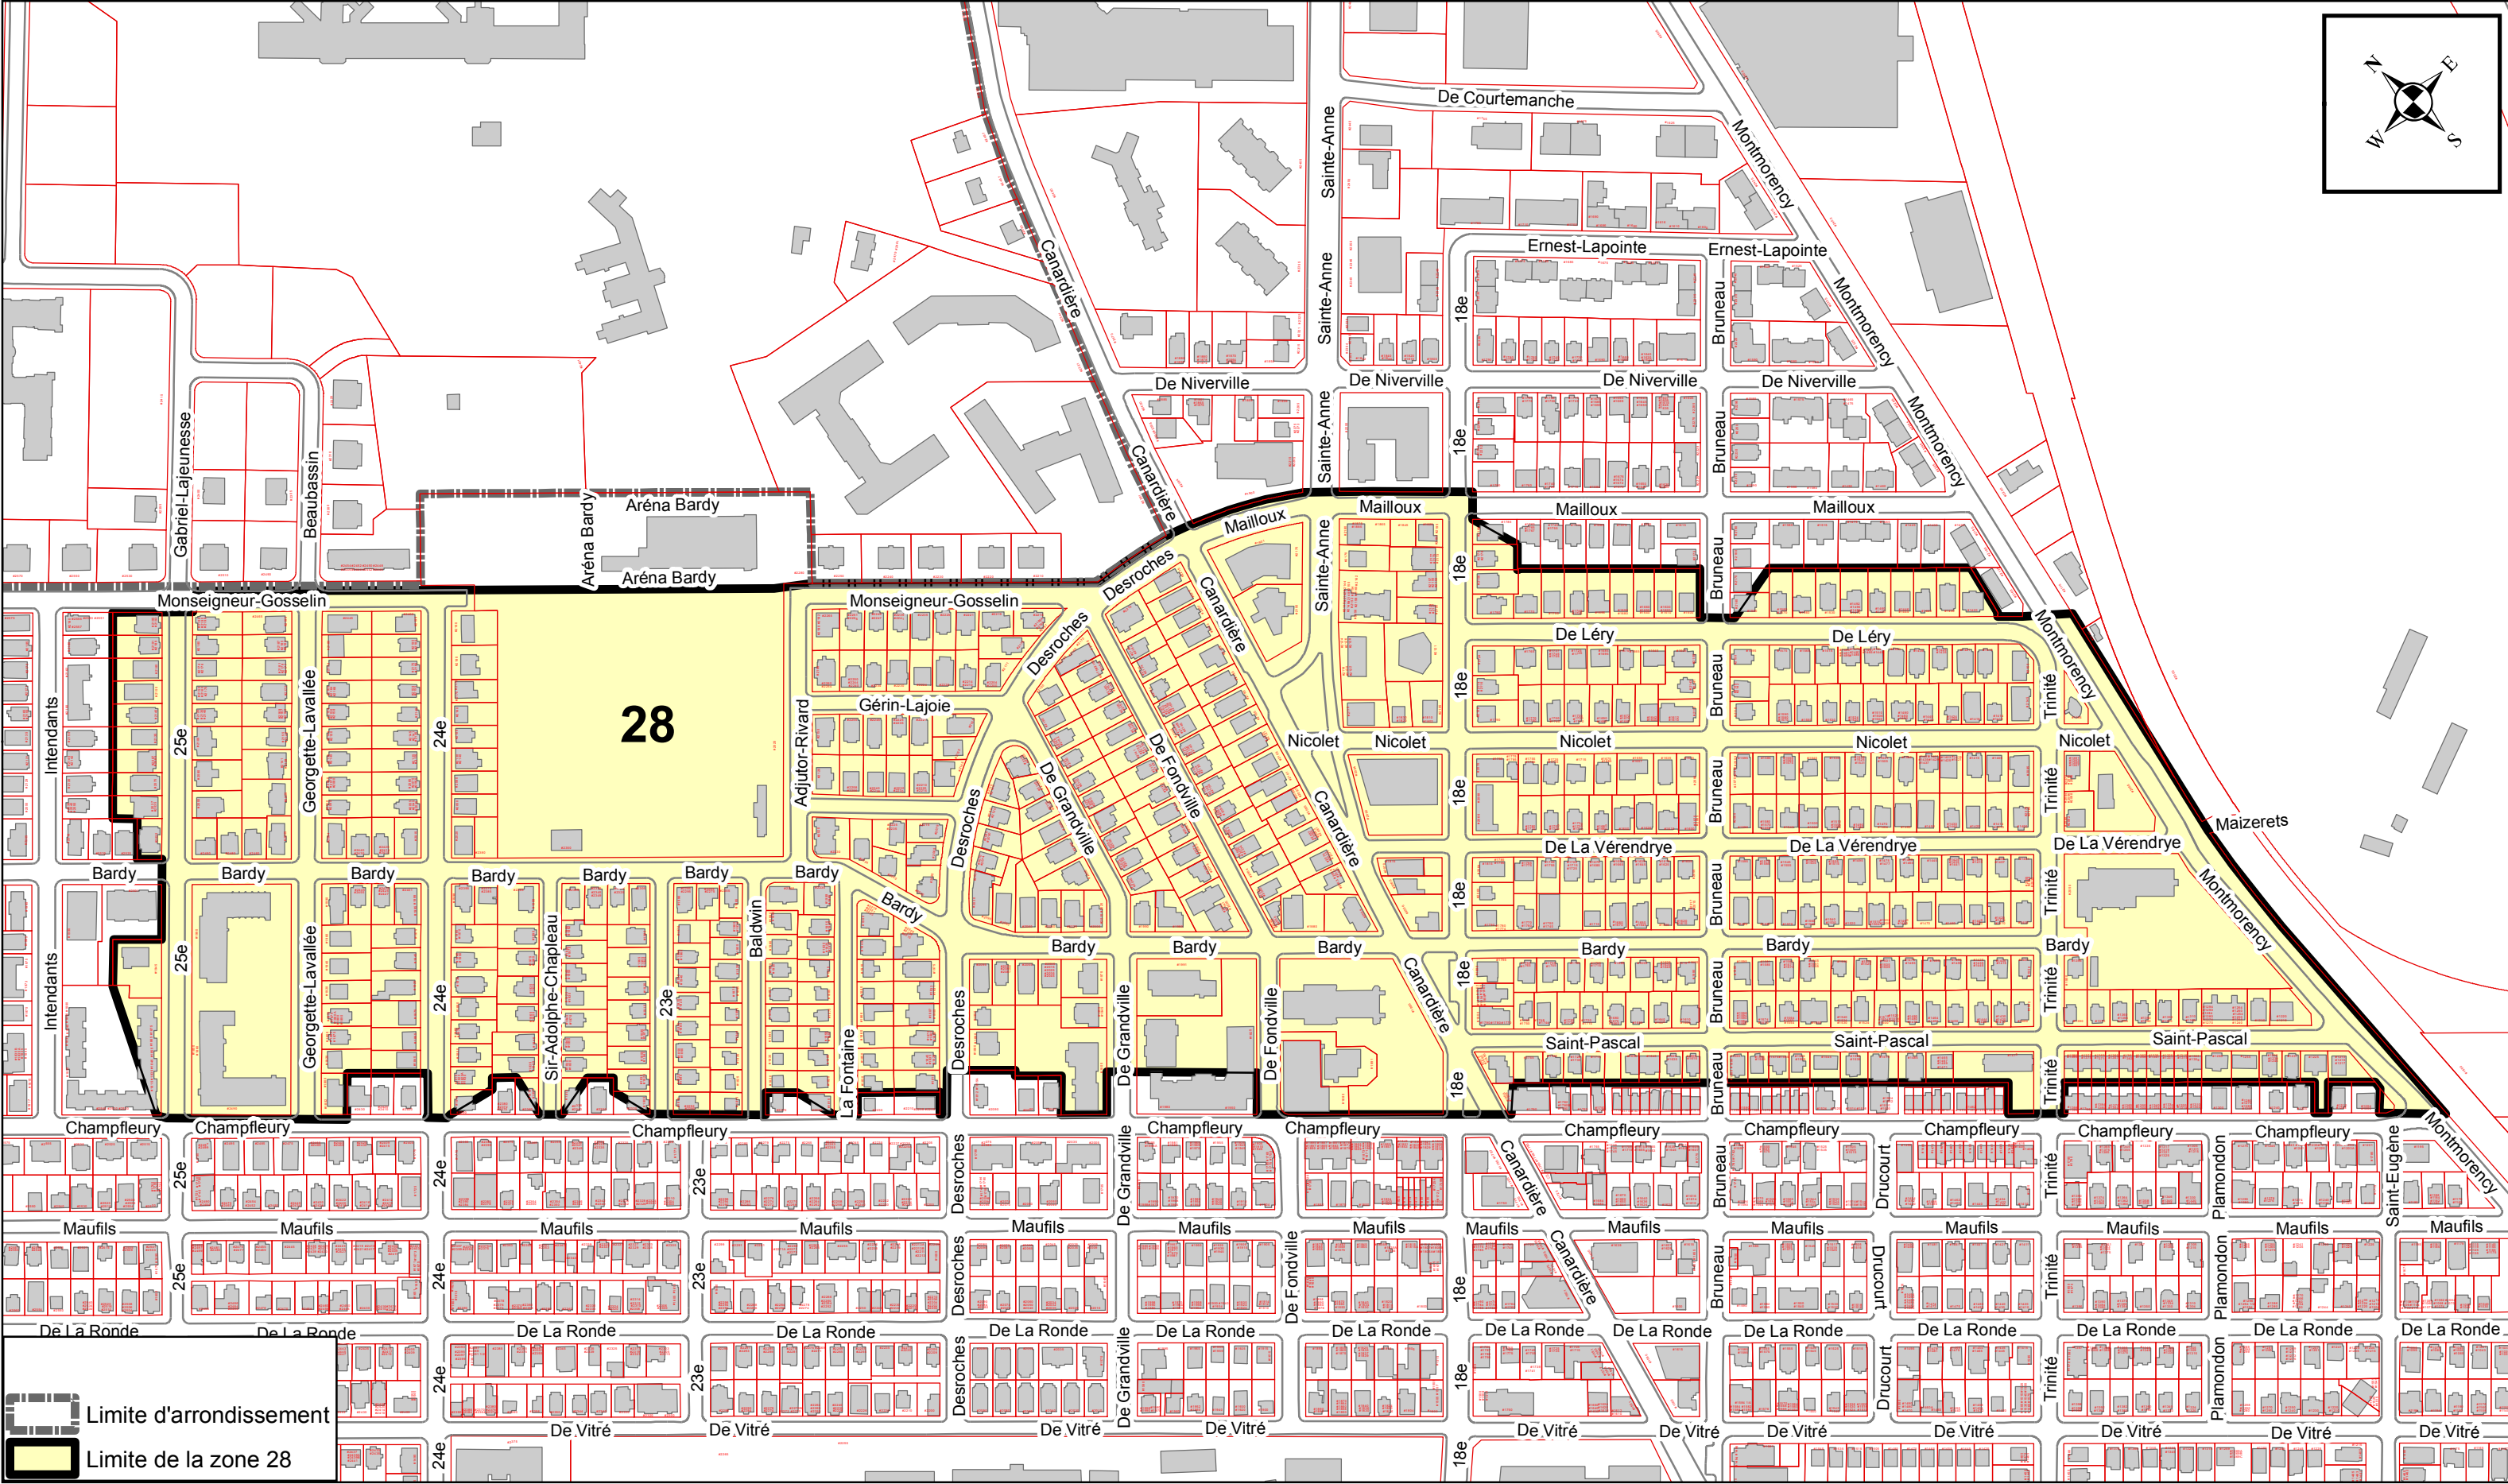

ÉCHELLE= 1:4 000
NOVEMBRE 2018

PLAN DE LA ZONE 28