


## ANNEXE XV

## **ARRONDISSEMENT DE LA CITÉ-LIMOILLOU**

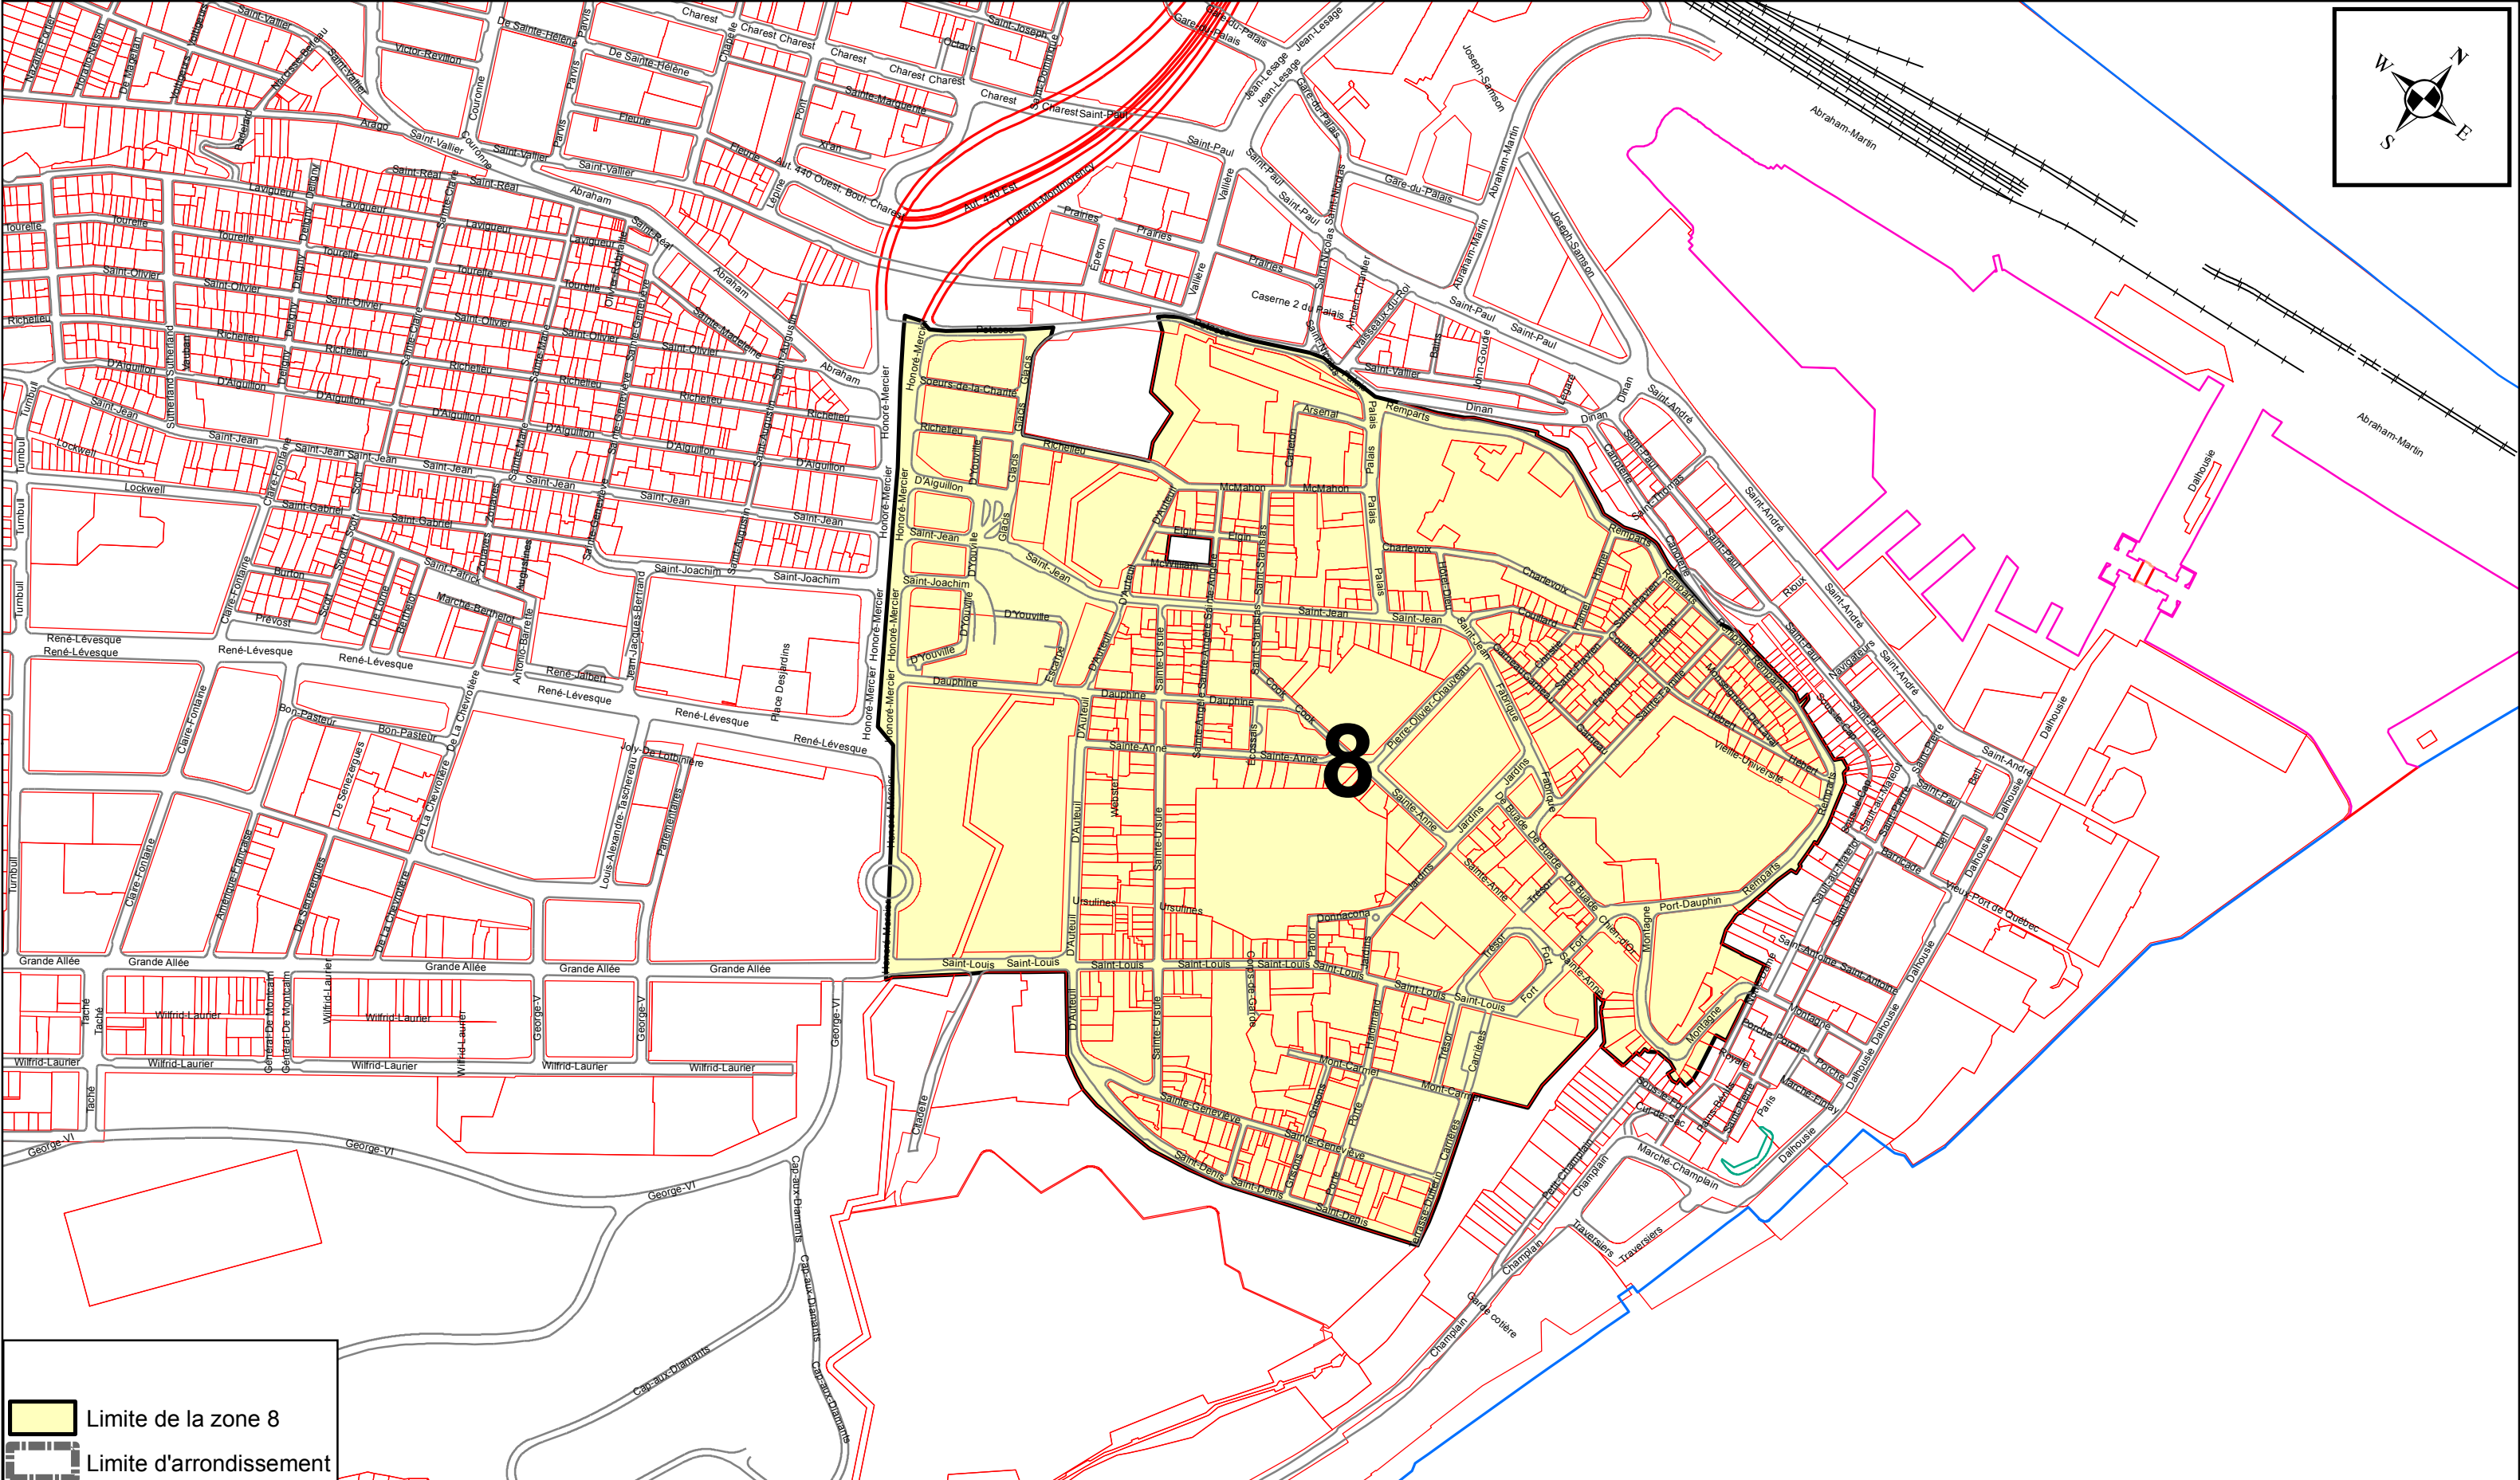

PRÉPARÉ PAR: MARTIN LABERGE 24 AVRIL 2019  
FICHER= ZONE 8 - ANNEXE XV.MXD  
ÉCHELLE= 1:5 962

## Plan de la zone 8