


DOCUMENT NUMÉRO 28

**PARTIE DU TERRITOIRE FORMÉE DU LOT
NUMÉRO 1 212 562 DU CADASTRE DU QUÉBEC**

PLANS DE CONSTRUCTION

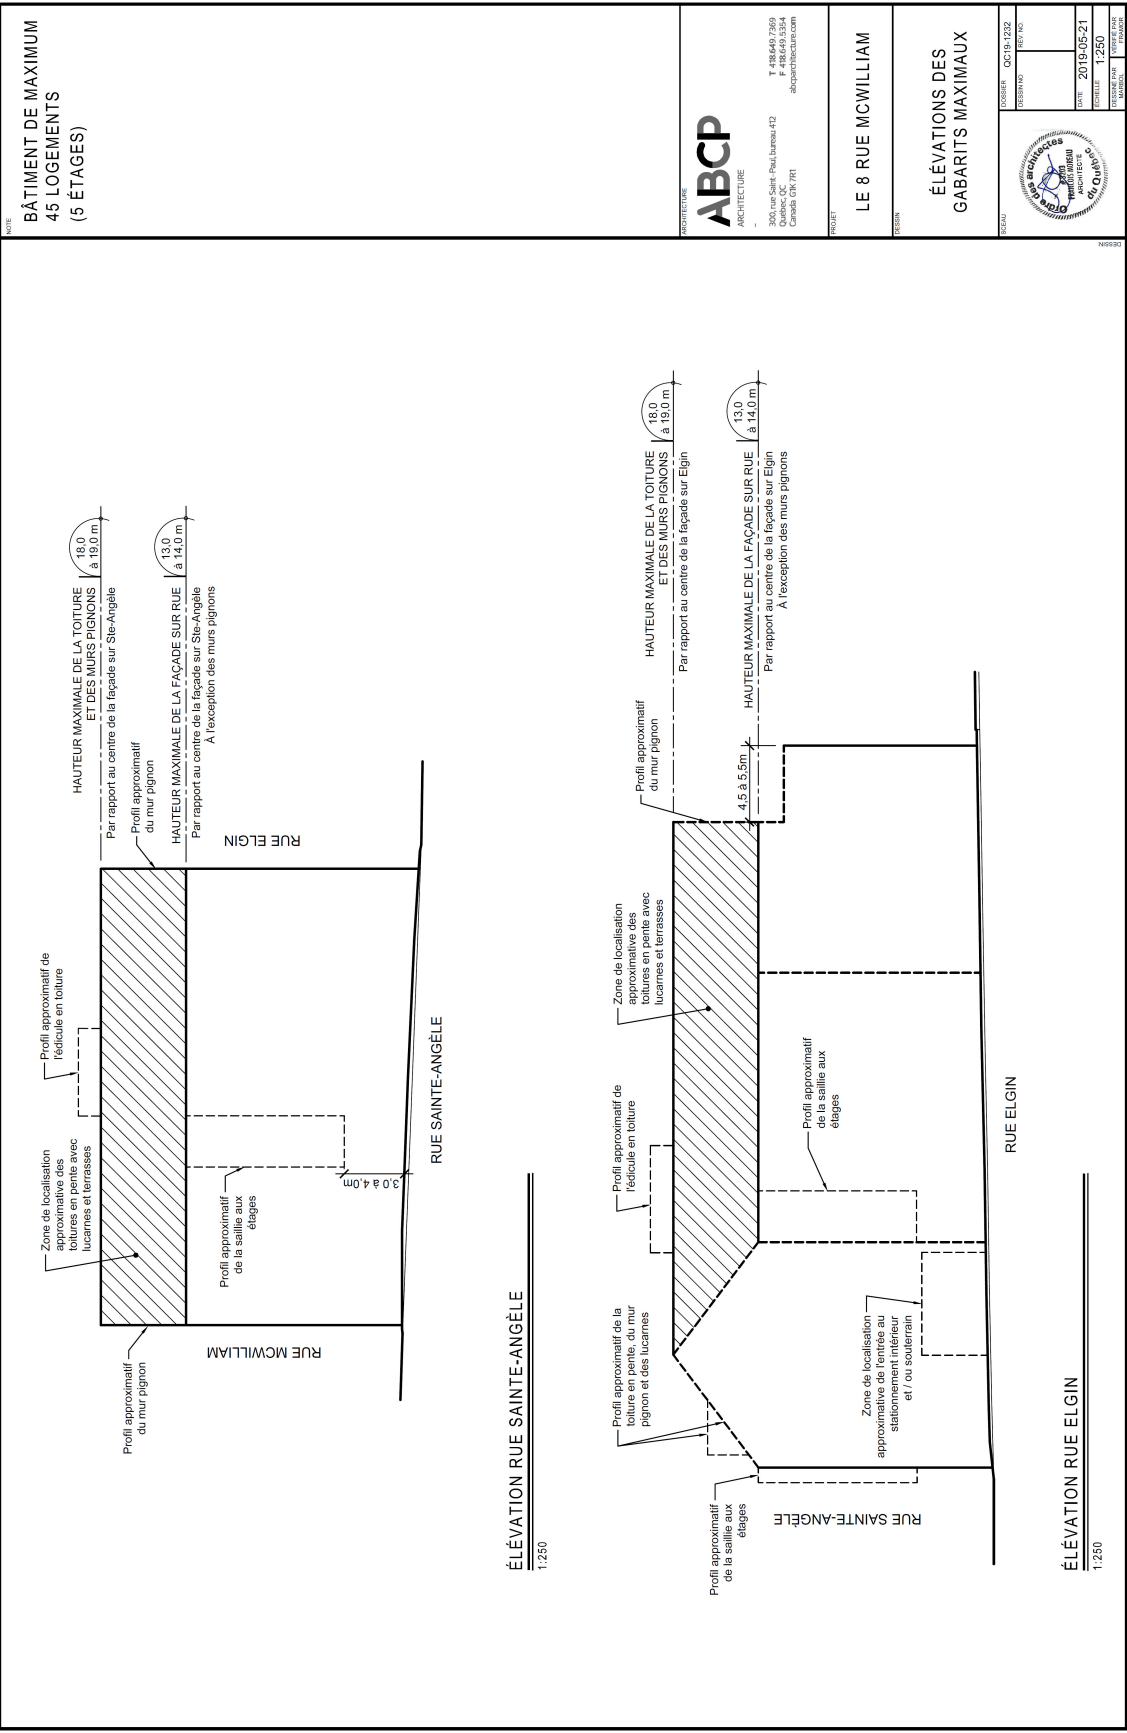

NOTE
**BÂTIMENT DE MAXIMUM
 45 LOGEMENTS
 (5 ÉTAGES)**

ABCP
 ARCHITECTURE
 300, rue Saint-Paul, bureau 412
 Québec, QC
 Canada G1K 7R1
 T. 418 649 3269
 F. 418 649 3354
 abc@abcp.ca

PROJET
LE 8 RUE MCWILLIAM

ÉTAT
**ÉLEVATIONS DES
 GABARITS MAXIMAUX**

PROJET: QCI19-1232
 TERRAIN: REF: NO
 DATE: 2019-05-21
 ÉCHELLE: 1:250
 DÉTAILS: 1:250
 AUTRES: 1:250

FORMAT 11x17 (A4C4) 2010

VILLE DE
QUÉBEC

SERVICE DE LA PLANIFICATION
 DE L'AMÉNAGEMENT ET
 DE L'ENVIRONNEMENT

ANNEXE VI
LOT NUMÉRO 1212562 - PLANS DE CONSTRUCTION APPRouvÉS

No du règlement : R.C.A.IV.Q. 4
 Préparé par : F.B.

No du plan : RCA1VQ4PC28_b
 Échelle : 1:0