


ANNEXE XV

ARRONDISSEMENT DE LA CITÉ-LIMOILOU

ZONES DE PERMIS DE STATIONNEMENT

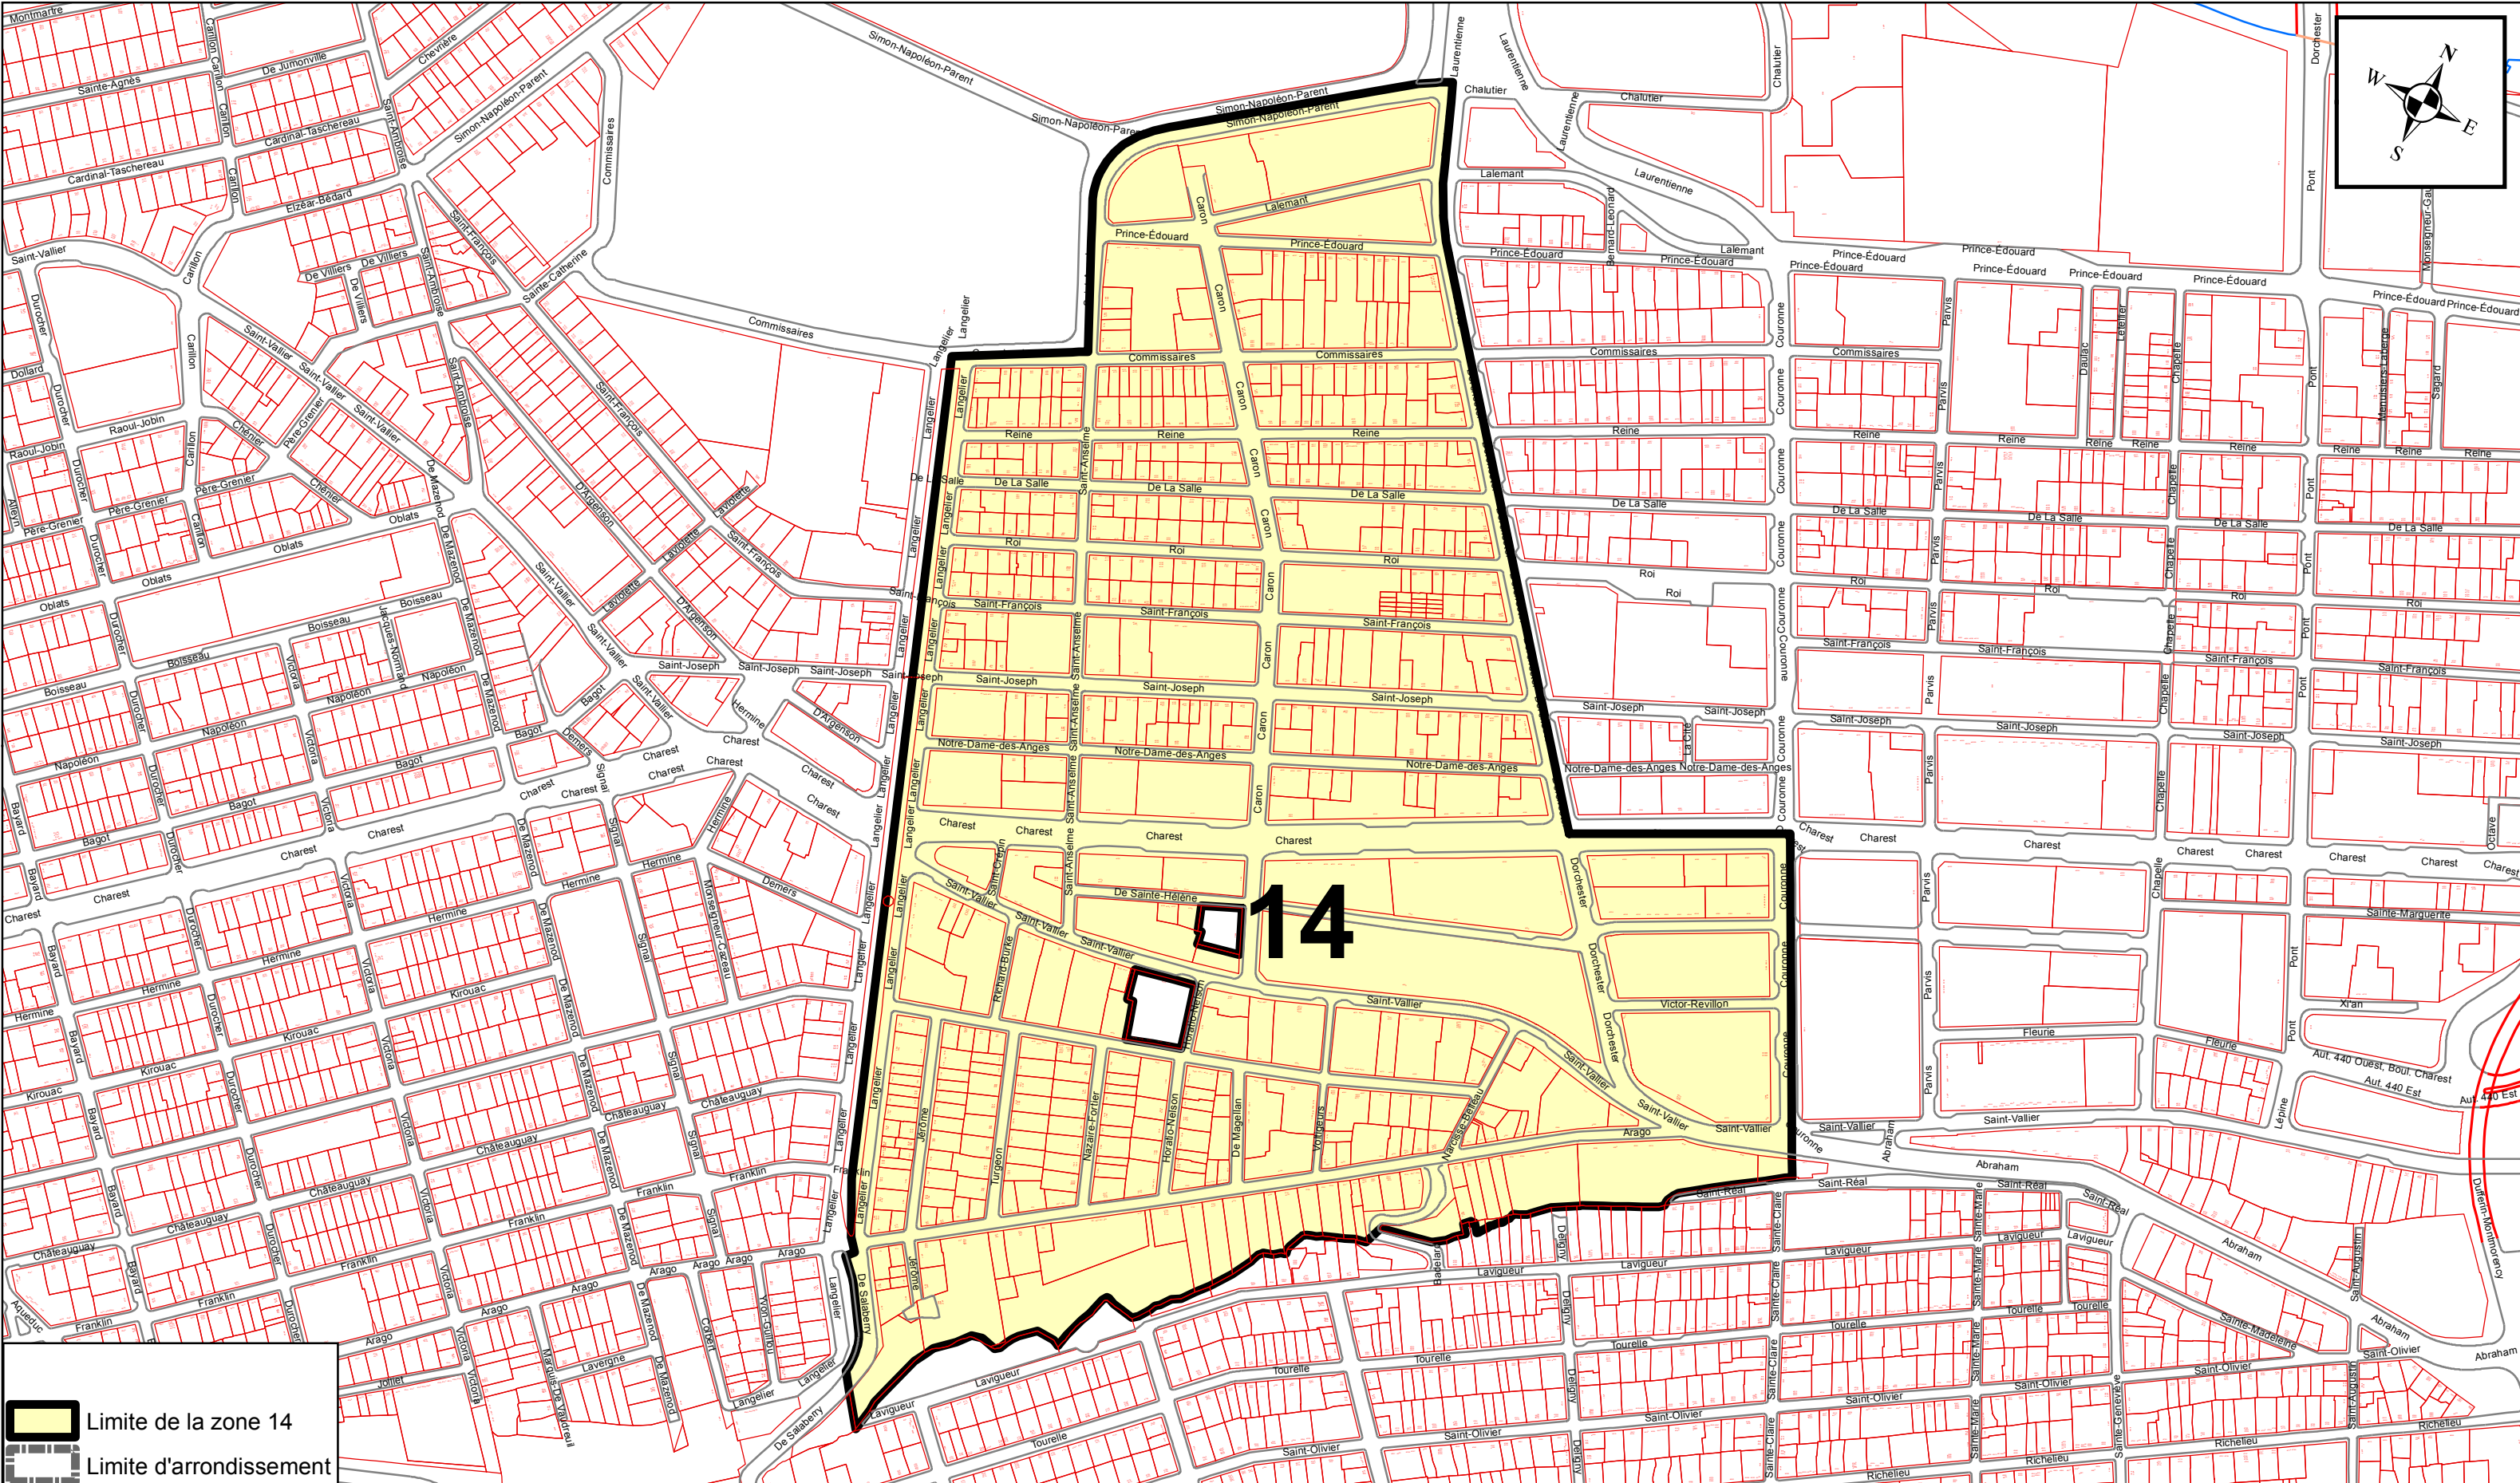

PRÉPARÉ PAR: MARTIN LABERGE

FICHER= ZONE 14 - ANNEXE XV.MXD

ÉCHELLE= 1:3 750

Date: 2020-02-18

Plan de la zone 14