

PLAN NIVEAU 1 - RELEVÉ  
ÉCHELLE: 1:250

NOTES DESCRIPTIVES

**LÉGENDE**

- MUR EXISTANT
- MUR À CONSTRUIRE
- MUR À DÉMOLIR
- PORTE EXISTANTE
- NOUVELLE PORTE
- NUMÉRO DE LOCAL

<p>PROJET: STUDIO SONUM est. 25 BIGAOUETTE, QUÉBEC (QC)</p>		<p>JACKY DESCHÈNES 468, Robitaille Québec (Québec) G1R 1K1 Téléphone 418-535-9838 Télécopieur 418-535-5728 Courriel jacky_d@sonum.ca</p>	
<p><b>RELEVÉ</b> RÉVISIONS: LOCALS DE RANGEMENT LOCAL DE LOCATION</p>		<p>DATE: 19/04/2005 19/04/2005</p>	
<p><b>RELEVÉ; PLAN NIVEAU 1</b></p> <p>TITRE DU DESSIN:</p>		<p>CONCEPTION: M. J. GIRARD JACKY DESCHÈNES DESSIN: C. TREMBLAY ÉCHELLE: 1:250 DATE: 14/03/2005 DOSSIER: R01 FEUILLE: 05-05 R01/02</p>	

BÂTIR, C'EST AUSSI CONSTRUIRE DES LIENS.




**ANNEXE VII**  
**AUTORISATION PERSONNELLE - 25, RUE BIGAOUETTE**

SERVICE DE L'AMÉNAGEMENT  
DU TERRITOIRE  
DIVISION DE L'URBANISME

No du règlement : R.C.A.IV.Q. 4 No du plan : RCA1VQ4AP01A  
Préparé par : M.M. Échelle : \_\_\_\_\_

\_\_\_\_\_  
Directeur  
Service de l'aménagement du territoire



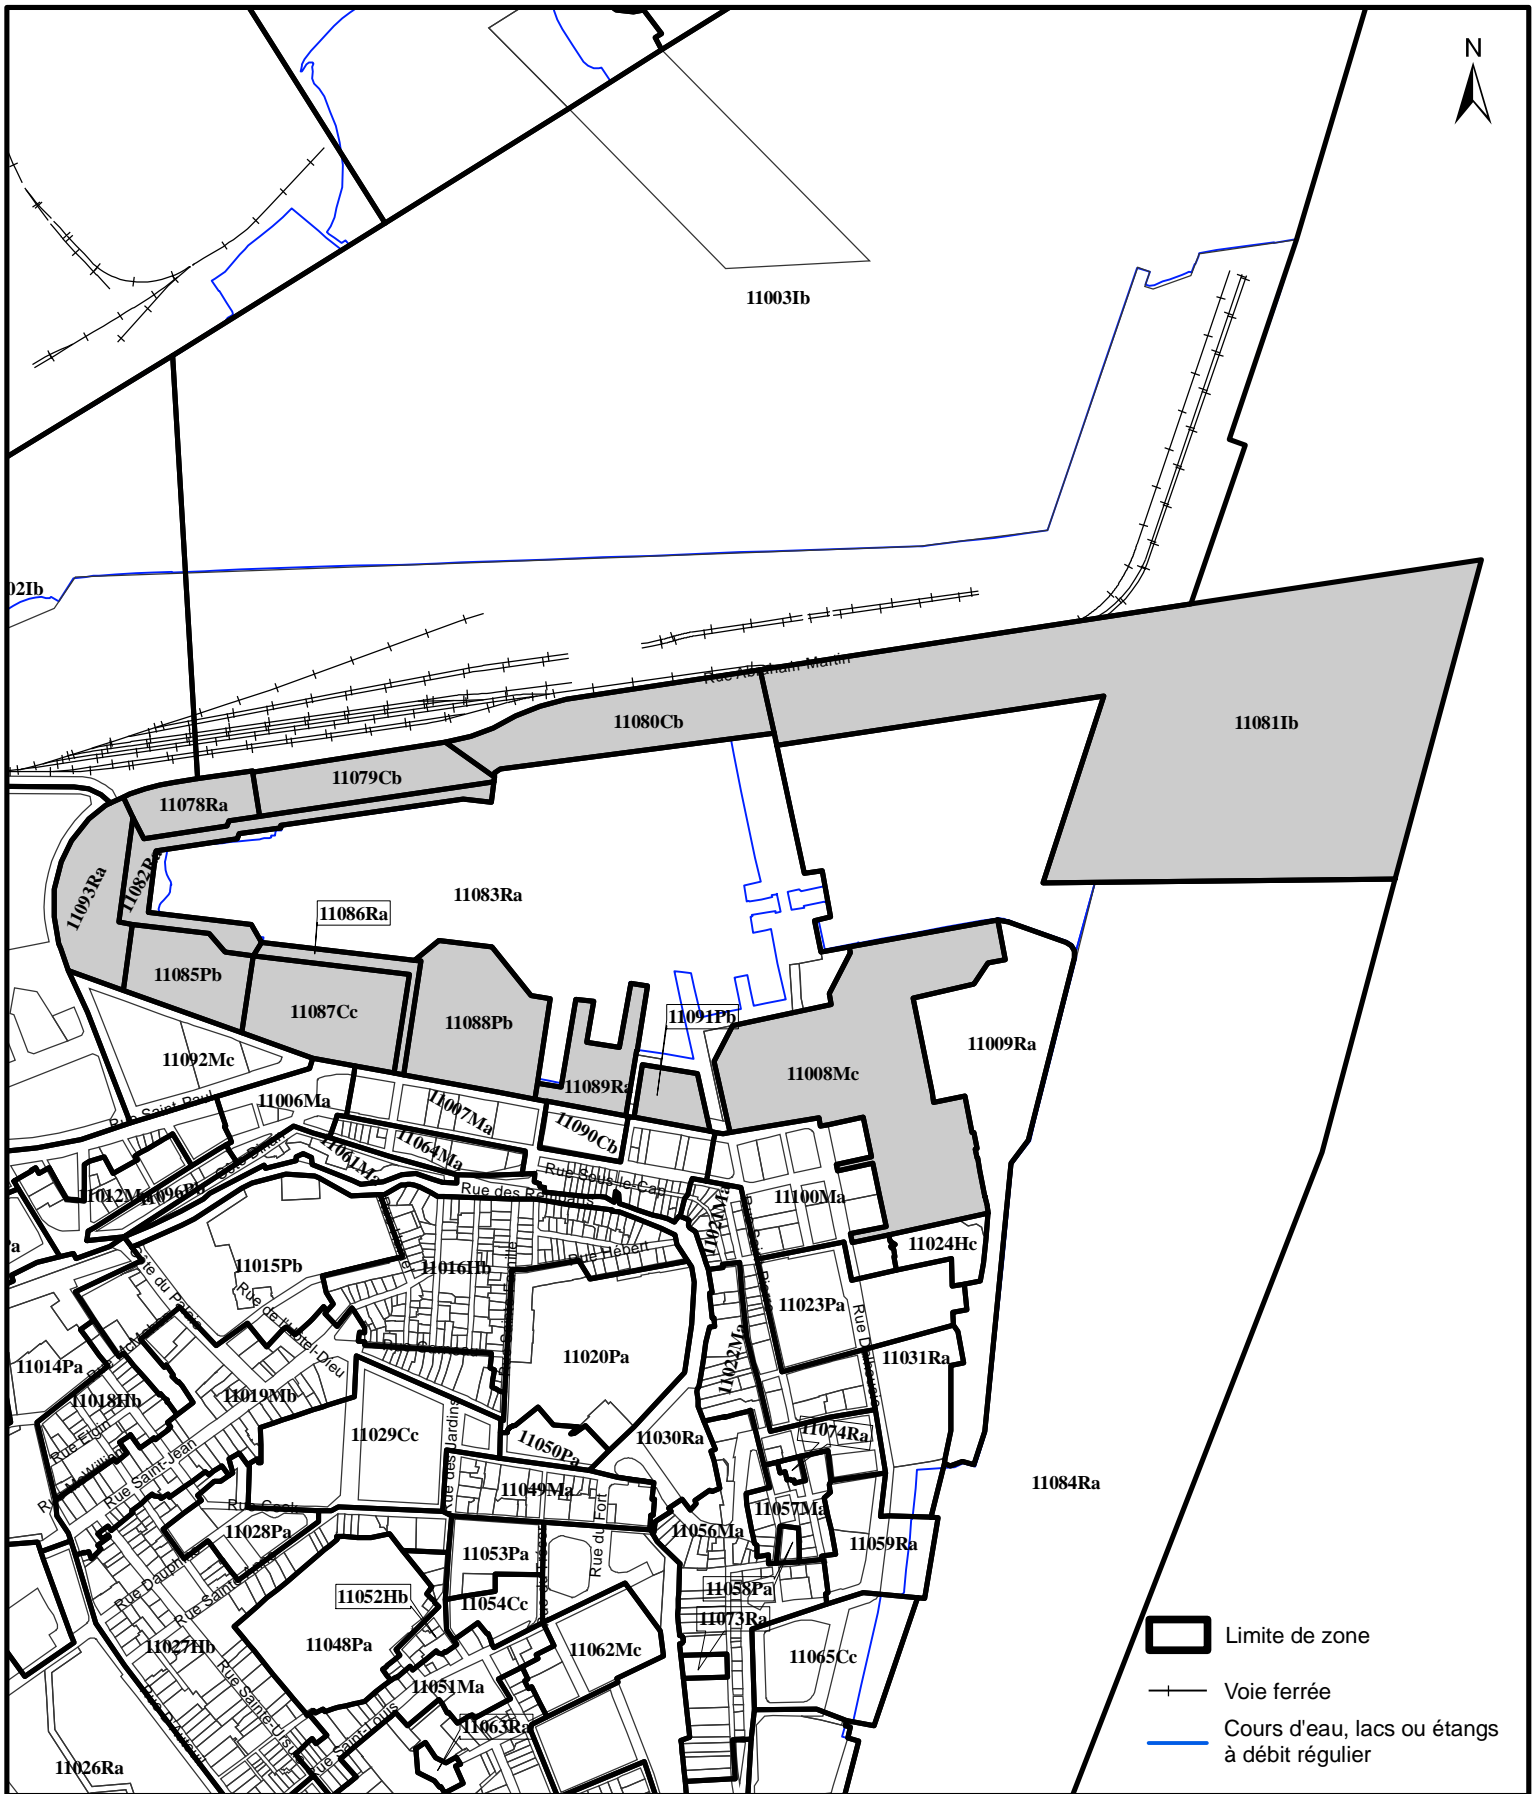


**ANNEXE VII  
AUTORISATION PERSONNELLE - LE MOULIN À IMAGE**



**SERVICE DE L'AMÉNAGEMENT  
DU TERRITOIRE  
DIVISION DE L'URBANISME**

No du règlement :     R.C.A.IV.Q. 4          No du plan :     RCA1VQ4AP02      
 Préparé par :     M.M.          Échelle :     1:8 000    

\_\_\_\_\_  
 Directeur  
 Service de l'aménagement du territoire

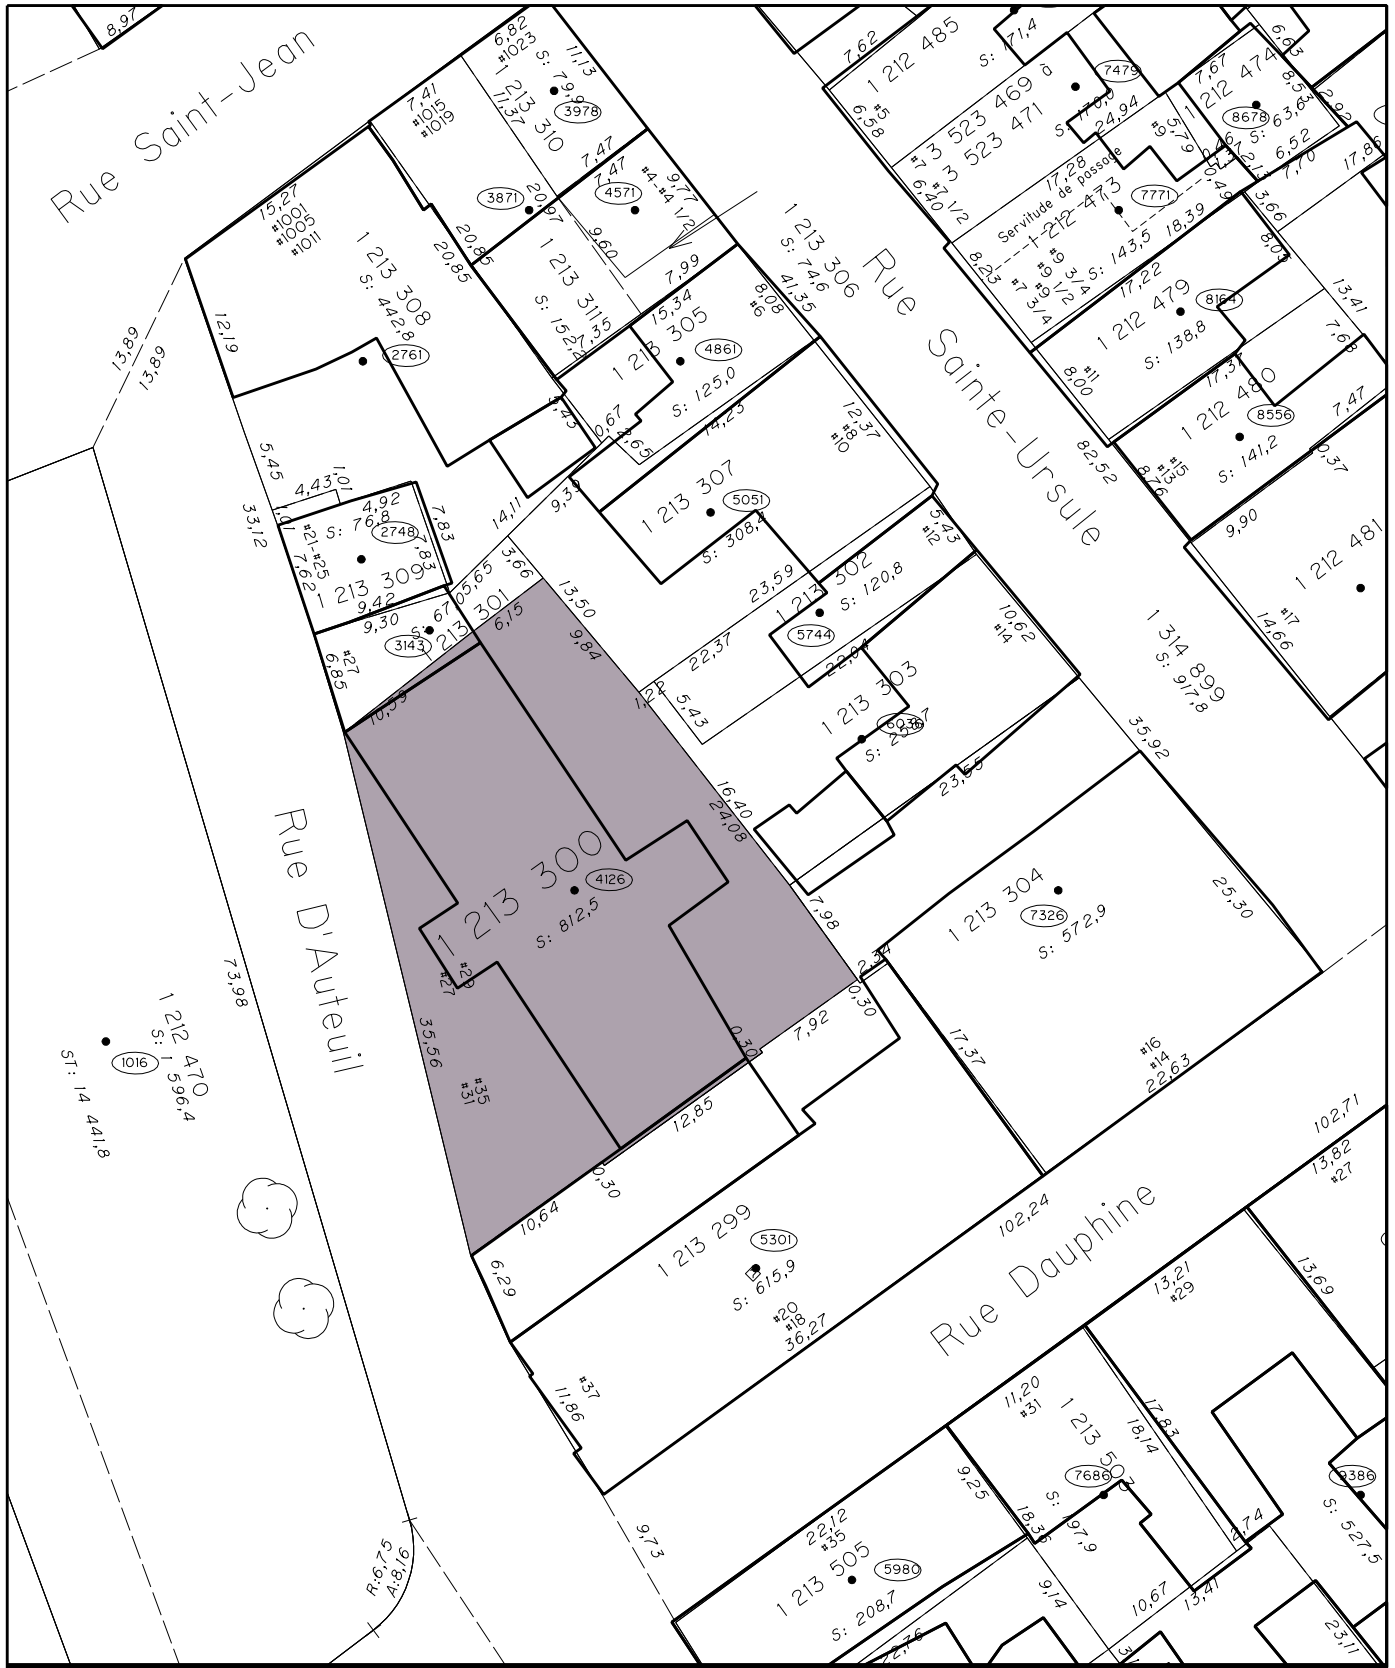

VILLE DE  
**QUÉBEC**  
SERVICE DE L'AMÉNAGEMENT  
DU TERRITOIRE  
DIVISION DE L'URBANISME

ANNEXE VII  
AUTORISATION PERSONNELLE, 27½ À 35 RUE D'AUTEUIL

No du règlement : R.C.A.1V.Q. 4      No du plan : RCA1VQ4AP04  
Préparé par : M.M.      Échelle : 1 : 500

\_\_\_\_\_  
Directeur  
Service de l'aménagement du territoire