

- A - Banderolette (1) 22,6m²
 - B - Cabinet d'affichage (5) 2,3m²
 - C - Enseigne La Bordée 5m²
- Superficie totale d'affichage demandée: 30m²
 Superficie d'affichage autorisée : 7,2m²



A - Enseigne sur la marquise 3,43m²
 B - Enseigne rez-de-chaussée (4) 2,95m²
 C - Boîtier (3) 1,3m²
 D - Banderolle (4) 19,7m²
 Superficie totale d'affichage demandée: 27,38m²
 Superficie d'affichage autorisée : 14,7m²




**SERVICE DE L'AMÉNAGEMENT
 DU TERRITOIRE
 DIVISION DE L'URBANISME**

ANNEXE IX

UTILISATION TEMPORAIRE - 315, RUE SAINT-JOSEPH EST

No du règlement : R.C.A.1V.Q. 4 No du plan : RCA1VQ4UT01B
 Préparé par : M.M. Échelle : _____

 Directeur
 Service de l'aménagement du territoire

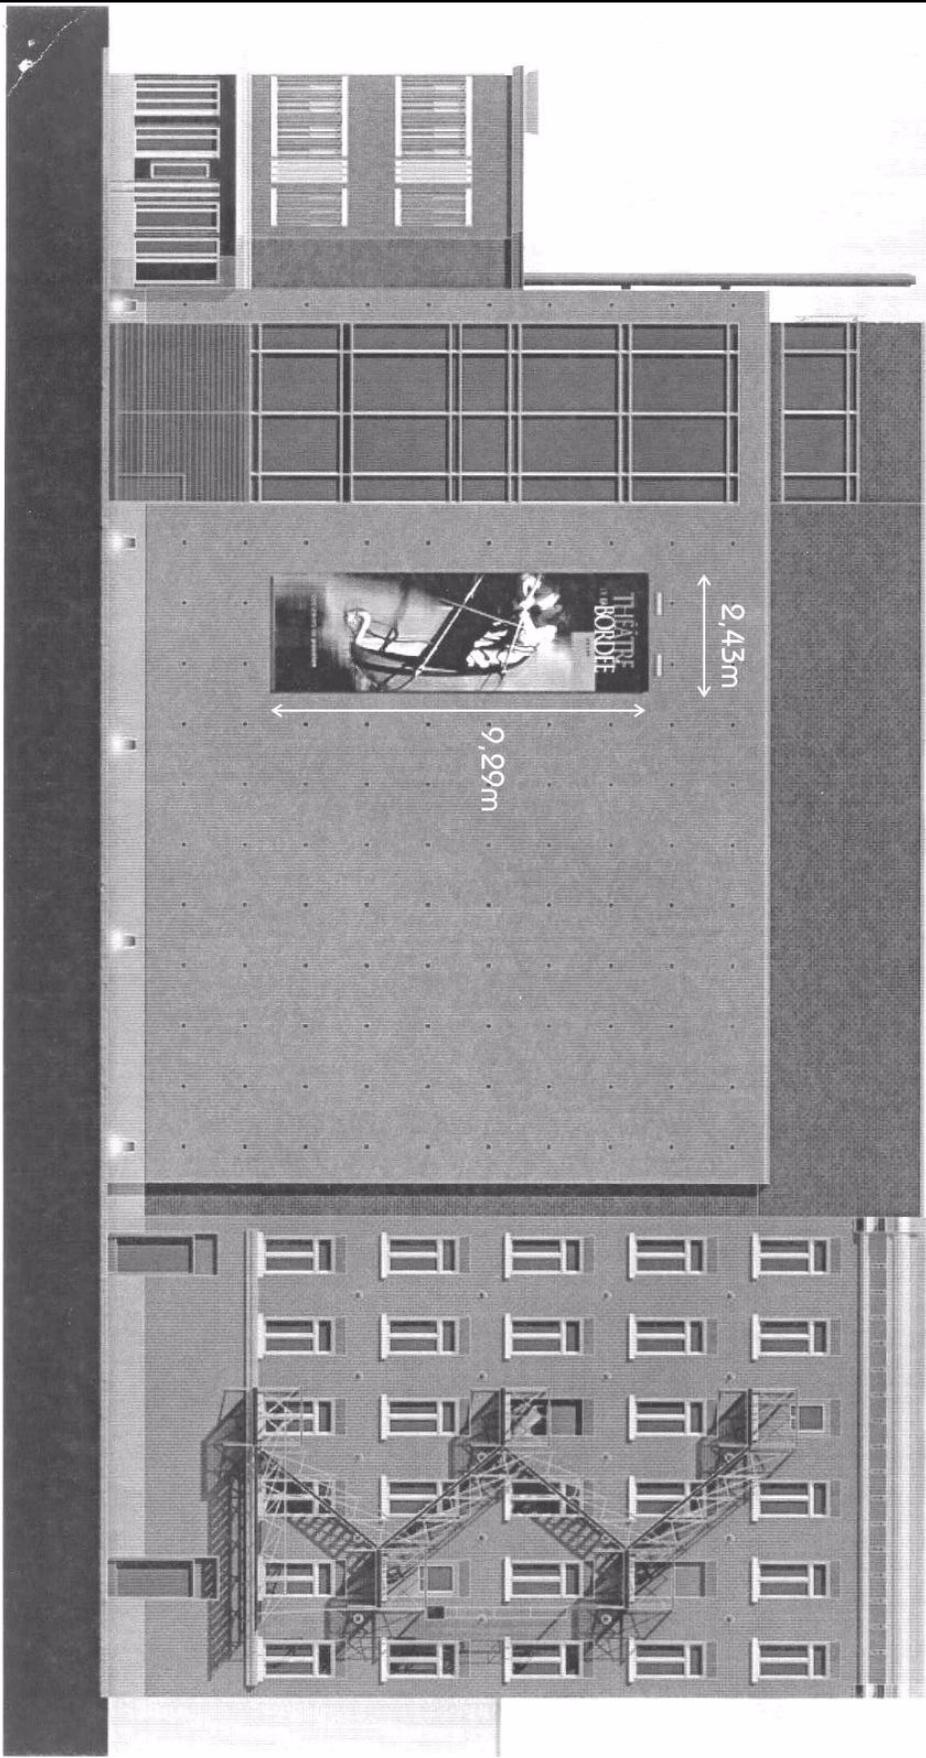

**SERVICE DE L'AMÉNAGEMENT
DU TERRITOIRE
DIVISION DE L'URBANISME**

ANNEXE IX

UTILISATION TEMPORAIRE - 315, RUE SAINT-JOSEPH EST

No du règlement : R.C.A.IV.Q. 4 No du plan : RCA1VQ4UT01C
 Préparé par : M.M. Échelle : _____

 Directeur
 Service de l'aménagement du territoire

Dossier 2006-09-082
1000 boulevard René-Lévesque Est



Entrée principal sud, 1000 boulevard René-Lévesque Est



Entrée principal est, 1000 boulevard René-Lévesque Est



Entrée 900 avenue Honoré-Mercier




**SERVICE DE L'AMÉNAGEMENT
DU TERRITOIRE
DIVISION DE L'URBANISME**

ANNEXE IX

UTILISATION TEMPORAIRE - 1000 BOULEVARD RENÉ-LÉVESQUE EST

No du règlement : R.C.A.1V.Q. 4 No du plan : RCA1VQ4UT02
Préparé par : M.M. Échelle : _____

Directeur
Service de l'aménagement du territoire

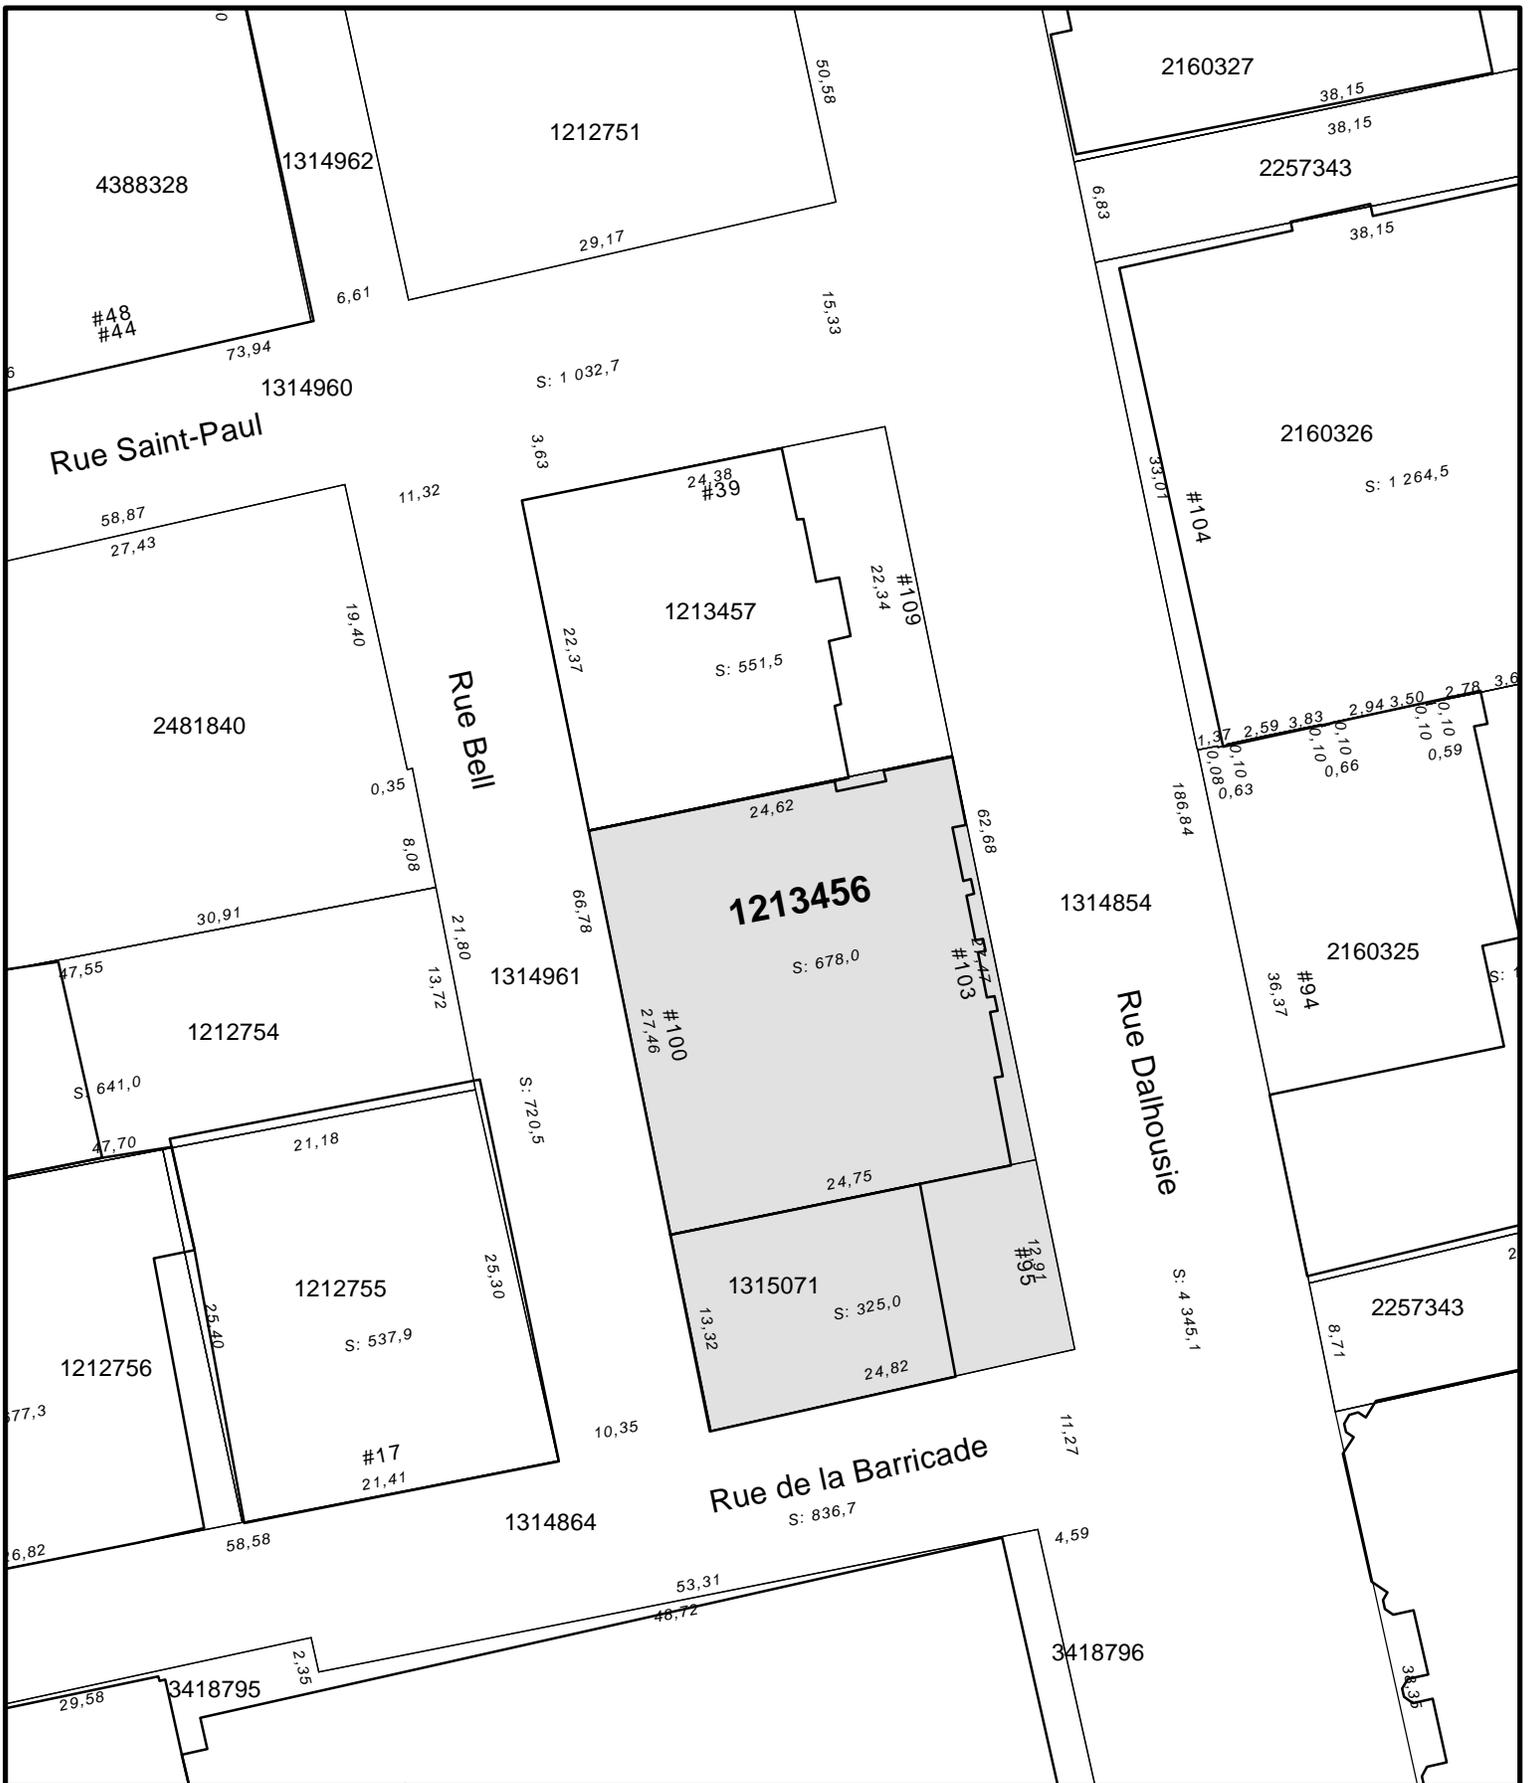

**SERVICE DE L'AMÉNAGEMENT
DU TERRITOIRE
DIVISION DE L'URBANISME**

ANNEXE IX

UTILISATION TEMPORAIRE - 103, RUE DALHOUSIE

No du règlement : R.C.A.IV.Q. 4 No du plan : RCA1VQ4UT03
 Préparé par : M.M. Échelle : _____

 Directeur
 Service de l'aménagement du territoire



Bibliothèque Gabrielle-Roy
 PC-04428
 1 479 534 à 1 479 557
 Copropriété


VILLE DE QUÉBEC
 SERVICE DE L'AMÉNAGEMENT
 DU TERRITOIRE
 DIVISION DE L'URBANISME

ANNEXE IX
UTILISATION TEMPORAIRE - 358 À 372 RUE DU ROI

No du règlement : R.C.A.IV.Q. 4
 Préparé par : M.M.

No du plan : RCAIVQ4UT04
 Échelle : 1:500

 Directeur
 Service de l'aménagement du territoire

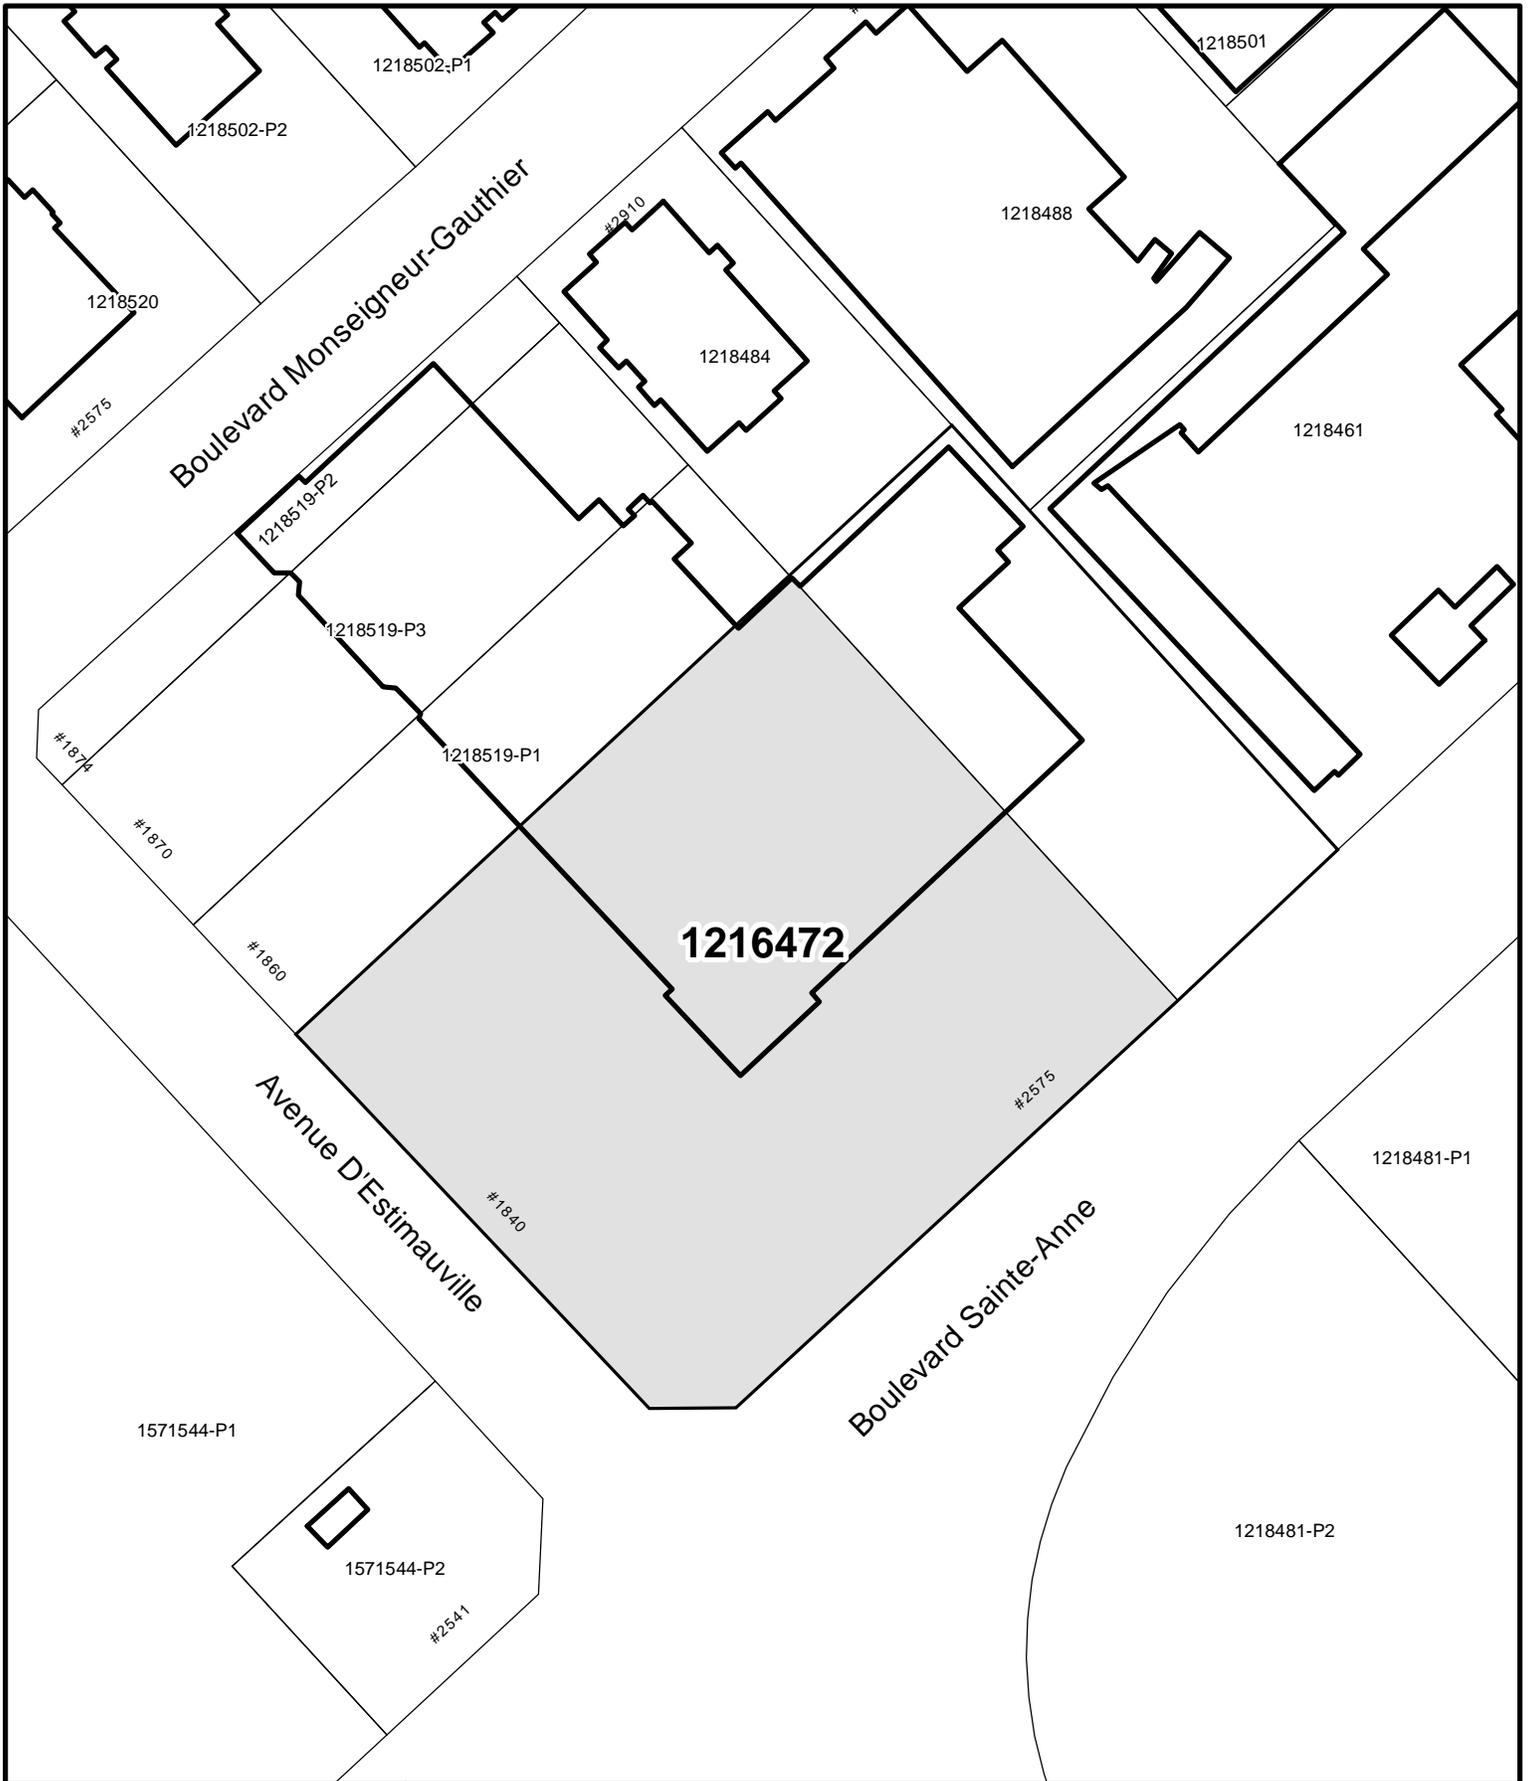

1216472



**SERVICE DE L'AMÉNAGEMENT
DU TERRITOIRE
DIVISION DE L'URBANISME**

ANNEXE IX

UTILISATION TEMPORAIRE - 2575, BOULEVARD SAINTE-ANNE

No du règlement : R.C.A.IV.Q. 4 No du plan : RCA1VQ4UT05
 Préparé par : M.M. Échelle : _____

 Directeur
 Service de l'aménagement du territoire