

DOCUMENT NUMÉRO 32

**PARTIE DU TERRITOIRE FORMÉE DU LOT NUMÉRO
1 212 742 DU CADASTRE DU QUÉBEC**

PLAN DE CONSTRUCTION




SERVICE DE LA PLANIFICATION
DE L'AMÉNAGEMENT ET
DE L'ENVIRONNEMENT

ANNEXE VI
LOT NUMÉRO 1 212 742 - PLANS DE CONSTRUCTION APPROUVÉS

No du règlement : R.C.A.IV.Q. 4
Préparé par : S.R.

No du plan : RCAIVQ4PC33
Échelle : _____

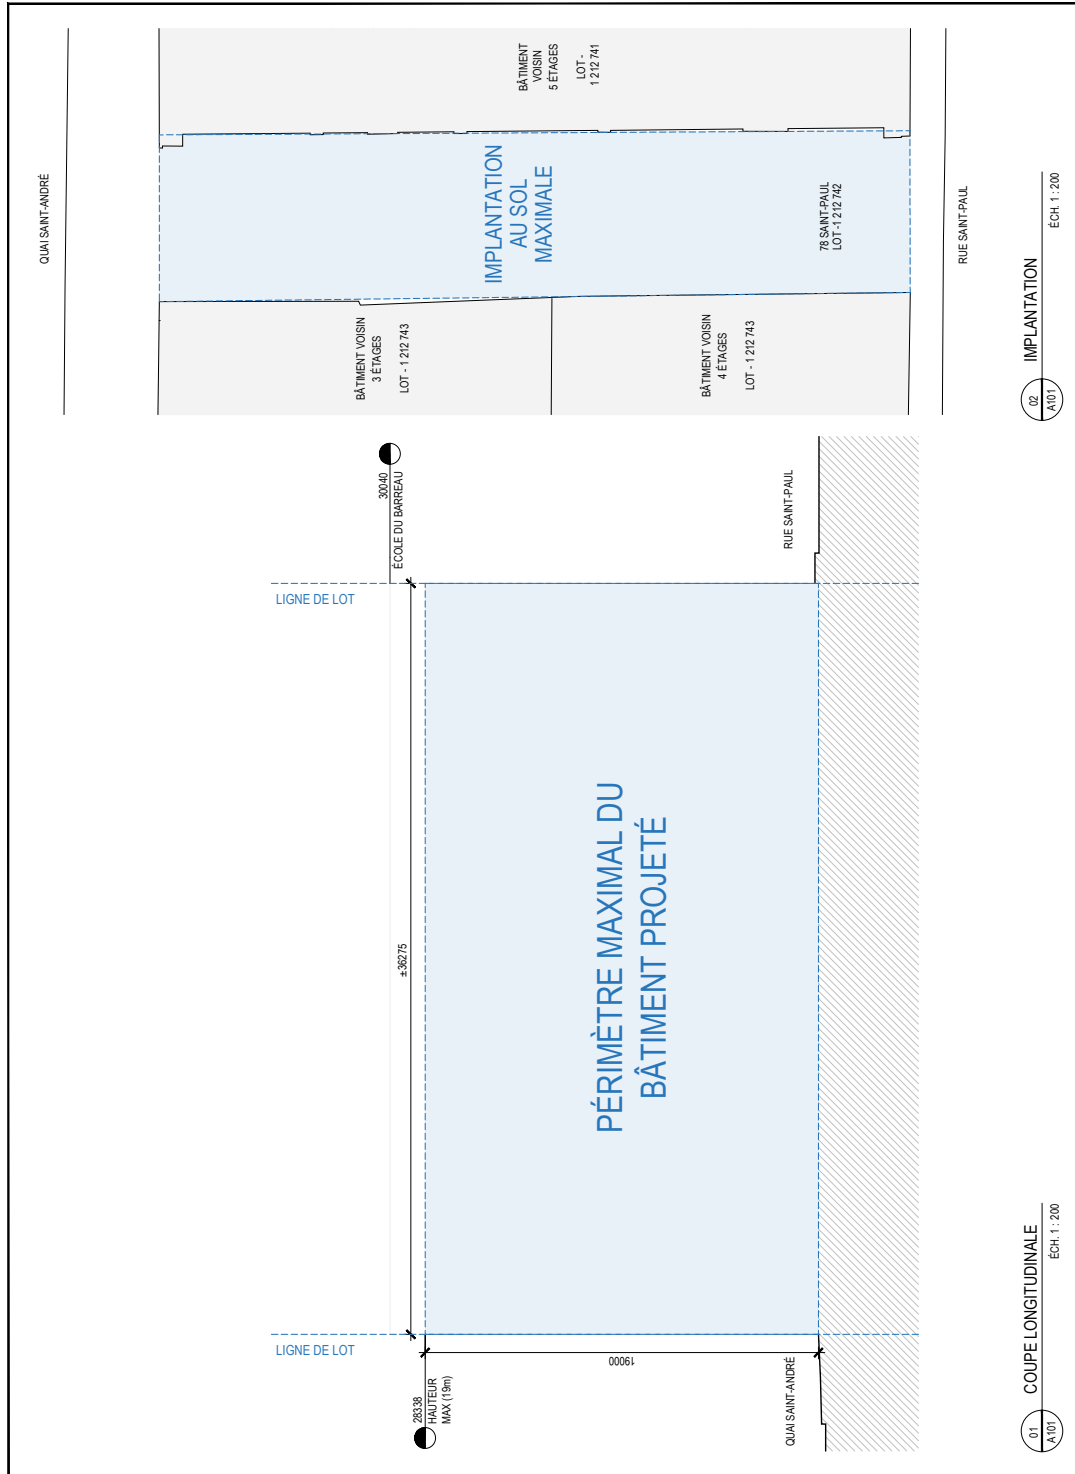

MATRE D'OUVRAGE

LES ANCIENS PARADIS

ARCHITECTE

atelier guy architectes

Québec (QC)
1800, rue de la Vallée O
4100, 4100
Saint-Jacques, Québec
31, Chemin des Armes Blanches
atelier@guyarchitectes.com

SZFAU



NOTICE LEGALE

Ce document est la propriété d'Atelier Guy architectes et est protégé par la Loi sur le droit d'auteur (LRC (1995), ch. C42). Il est destiné exclusivement aux fins mentionnées, tous droits réservés. Toute réimpression ou utilisation non autorisée sans la permission écrite de l'auteur est formellement interdite.

2024-04-03	DEMANDE DE CHANGEMENT DE ZONAGE	01
DATE	DESCRIPTION	REV.
PROJET		

78 rue Saint-Paul

TITRE DU DESSIN

COUPE LONGITUDINALE ET IMPLANTATION
DEMANDE DE CHANGEMENT DE ZONAGE

CHARGÉ DE PROJET
ANTOINE GUY

N° DE DOSSIER
21-0612

FICHER
COUPE ET PLAN POUR BULLENDG

ECHELLE
1:200

DATE
2024-04-03

FEUILLE
REVISION

A101

01