


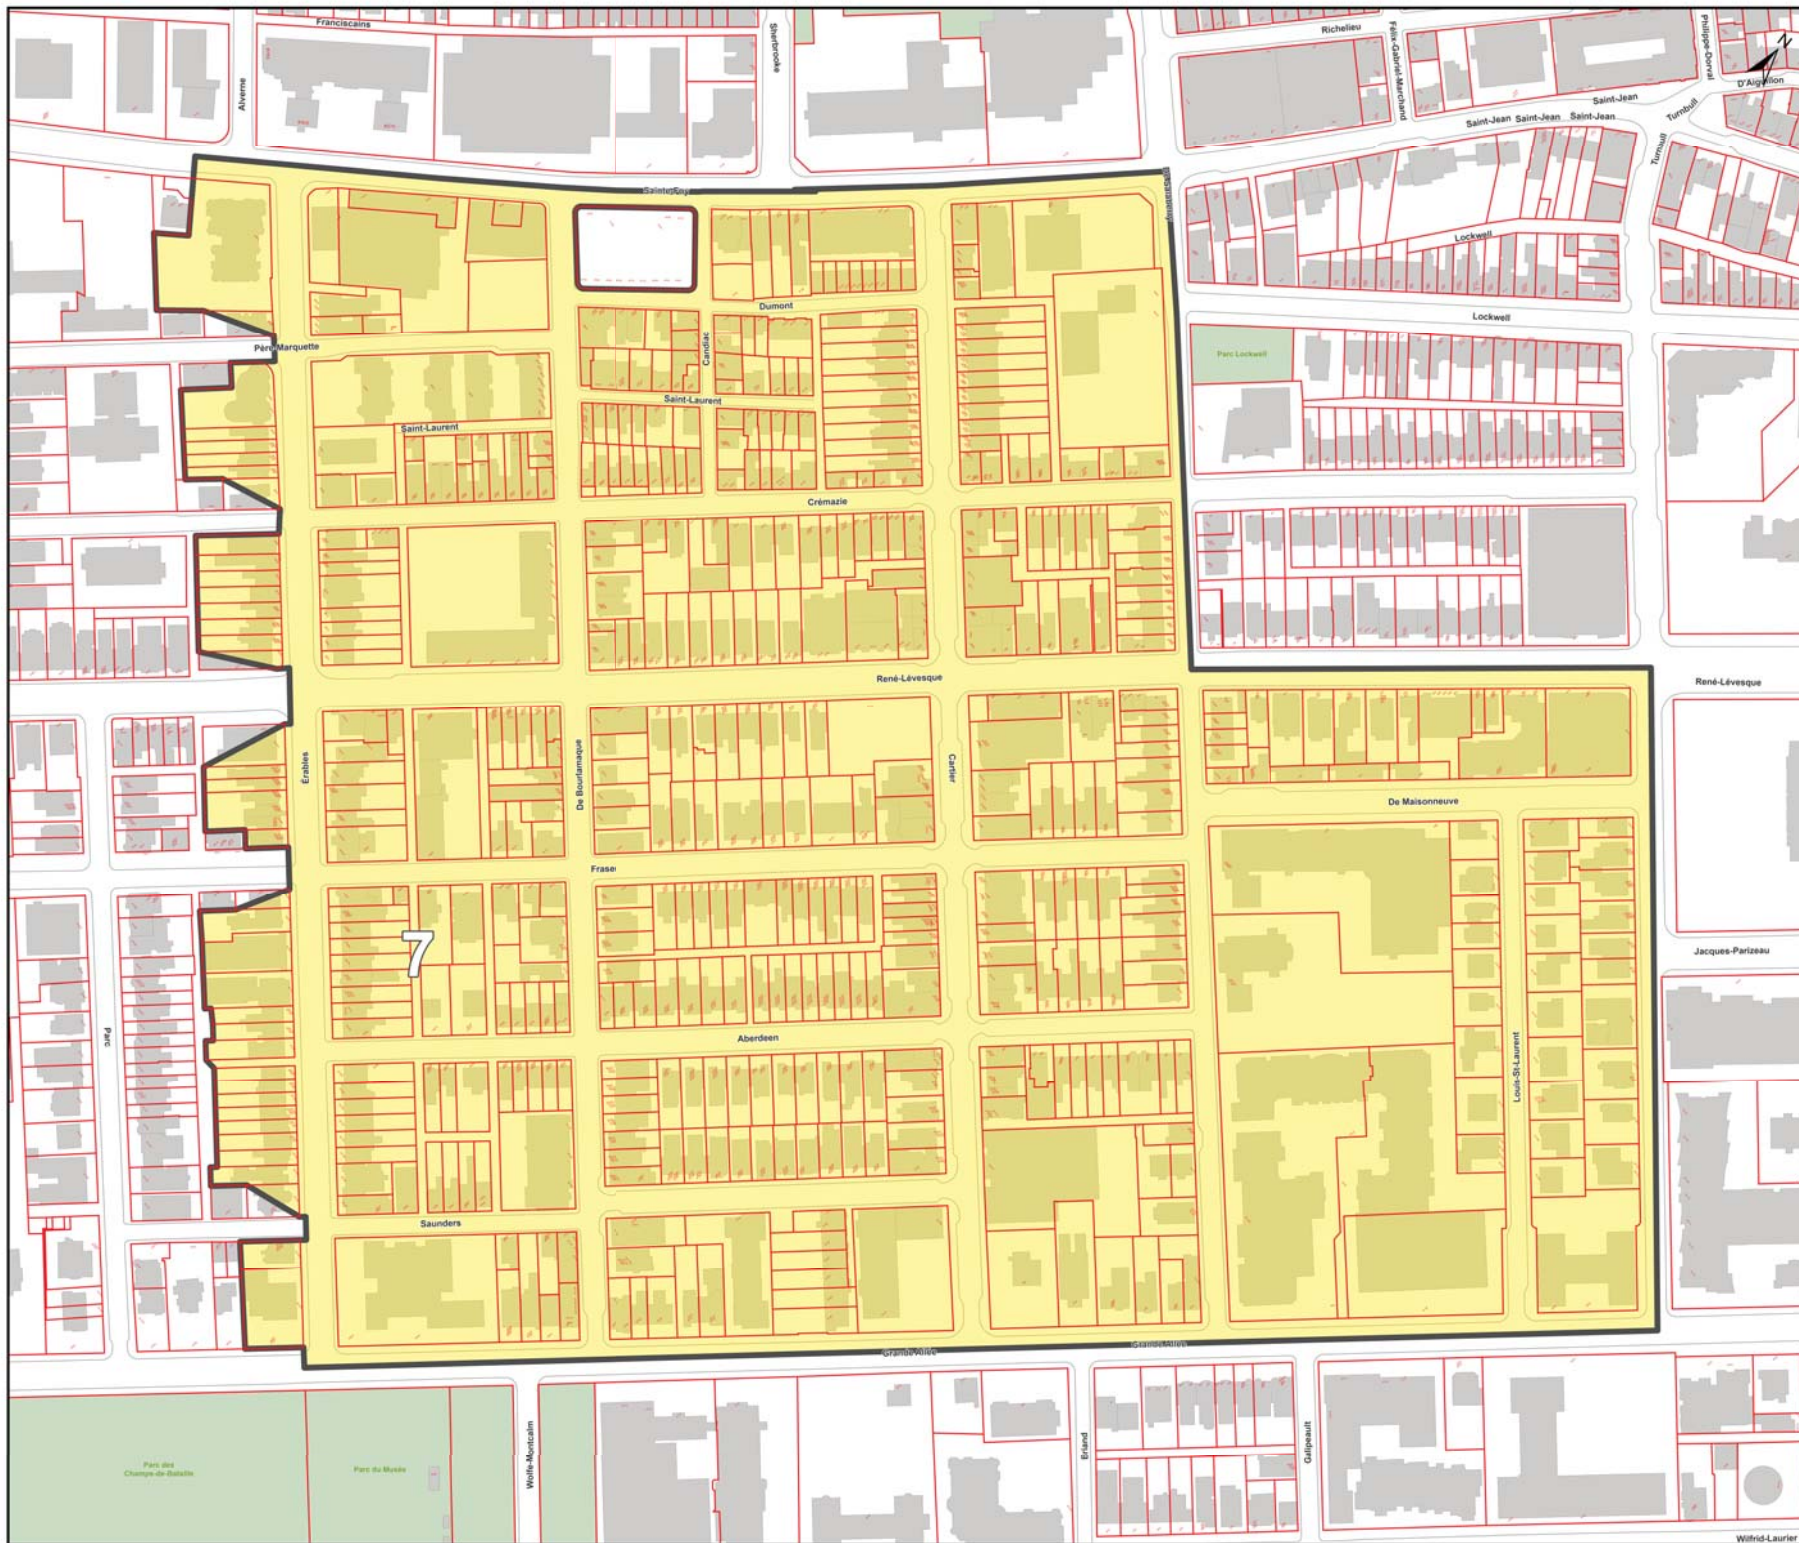

RÈGLEMENT SUR
LA CIRCULATION ET
LE STATIONNEMENT
ARRONDISSEMENT DE
LA CITÉ-LIMOILOU

R.C.A.IV.Q. 171
ANNEXE XV
ZONE DE PERMIS
DE STATIONNEMENT
ZONE 14
RÉSEAU LOCAL

Zone de permis de
stationnement

■ Zone 14

ÉCHELLE : 1:1 000

RÈGLEMENT R.C.A.IV.Q. 507

