



ANNEXE IV

LOTS NUMÉROS 1 212 528, 1 212 530, 1 212 533, 1 213 227 ET 1 213 229 -
TERRITOIRE SUR LEQUEL UNE PERMISSION D'OCCUPATION PEUT ÊTRE PERMISE



SERVICE DE LA PLANIFICATION
DE L'AMÉNAGEMENT ET
DE L'ENVIRONNEMENT


No du règlement : R.C.A.IV.Q. 4

Préparé par : S.R.

No du plan : RCA1VQ4PT67b

Échelle : 1:750

Date du plan : 2024-07-09

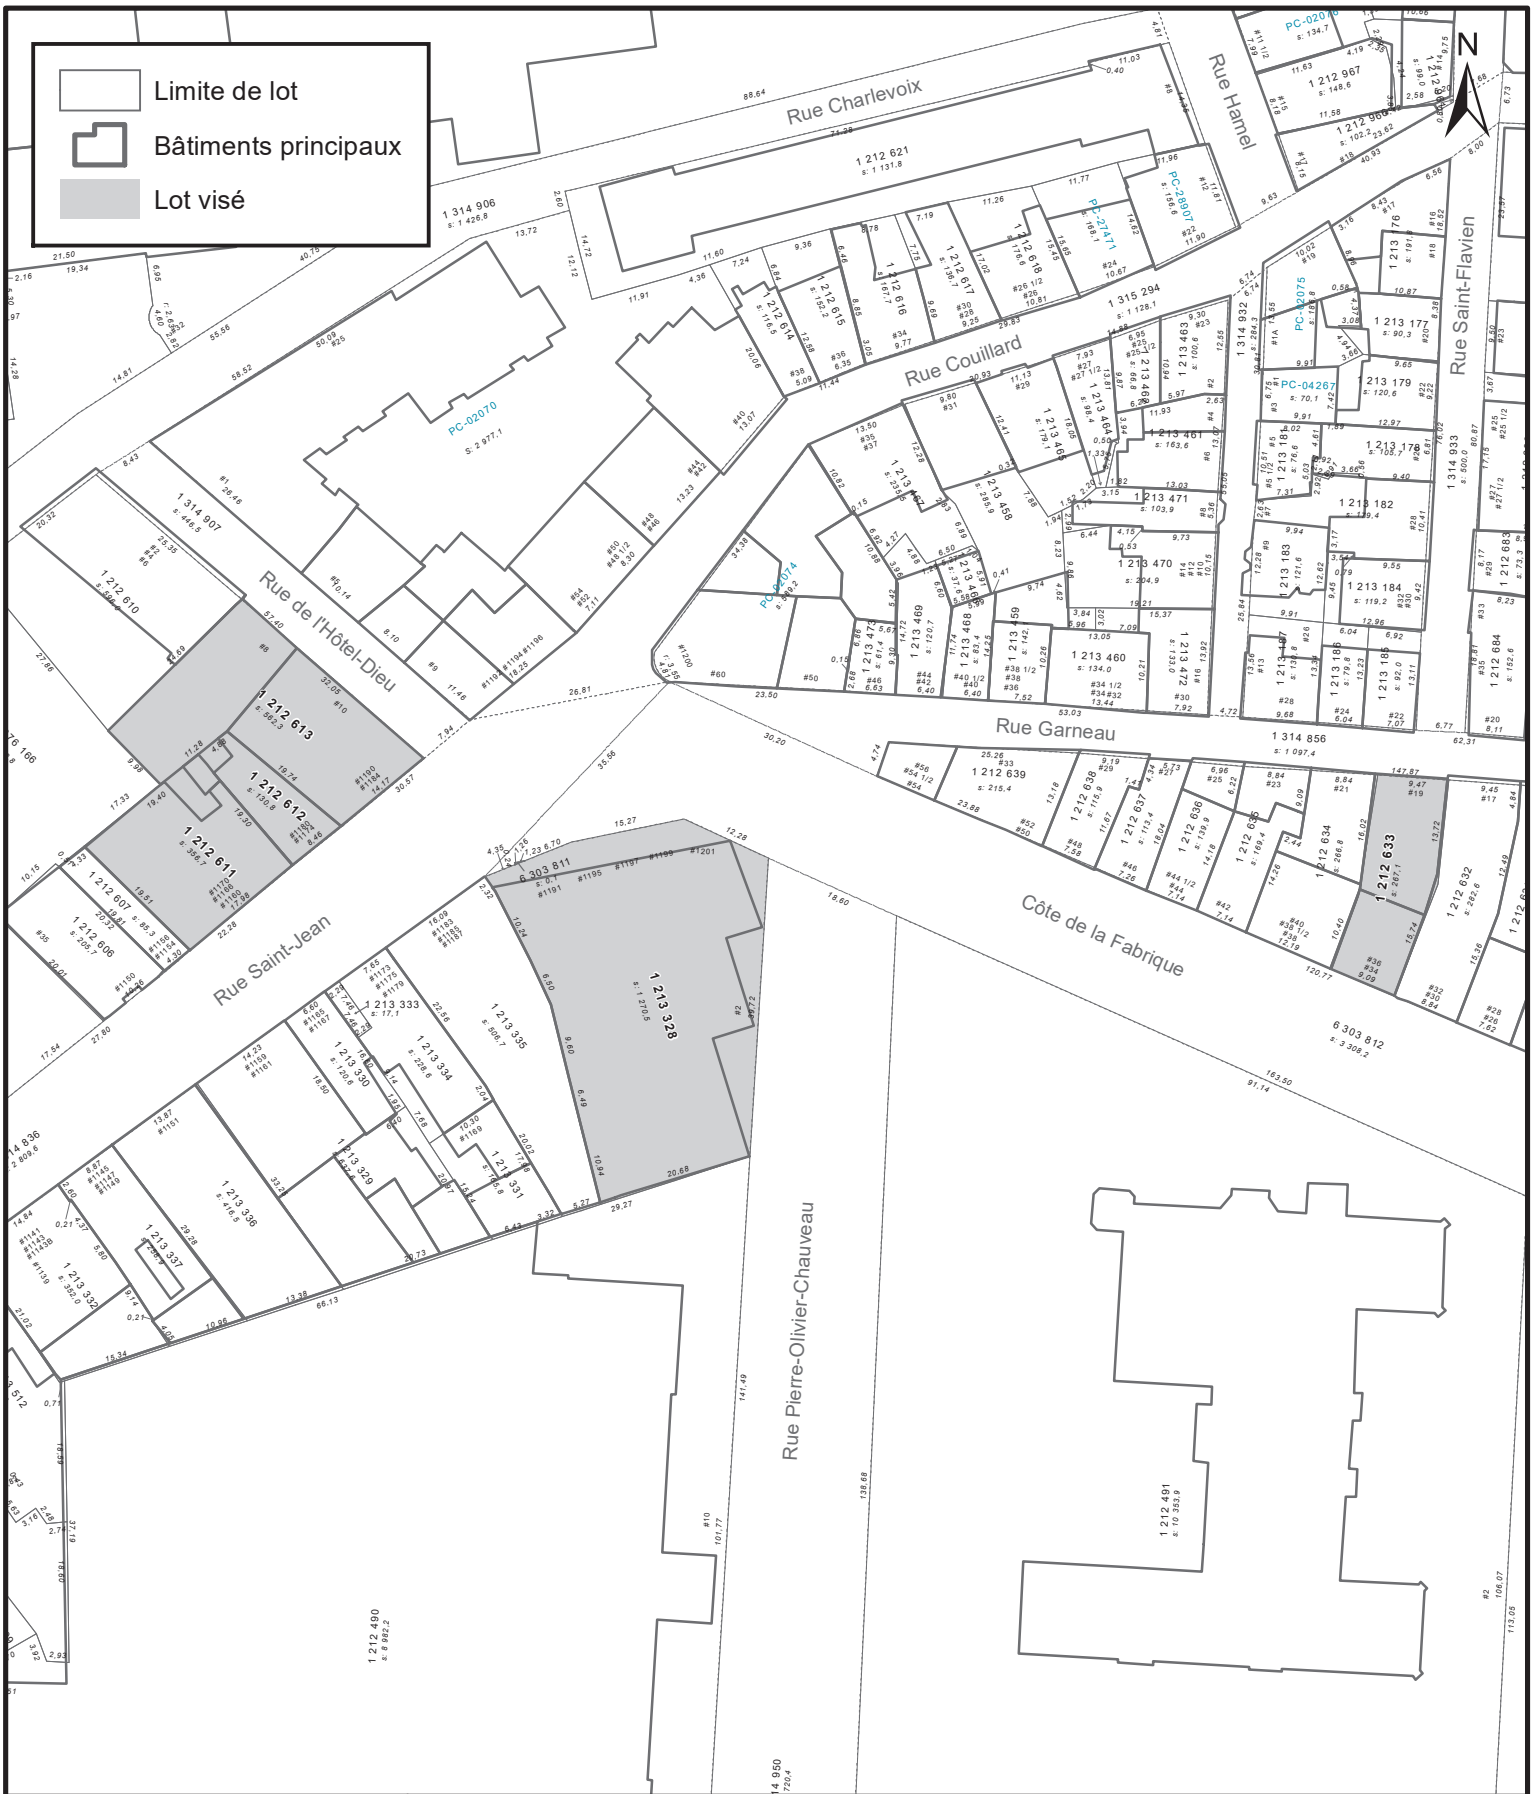

Limite de lot
 Bâtiments principaux
 Lot visé

ANNEXE IV
LOTS NUMÉROS 1 212 611, 1 212 612, 1 212 613, 1 212 633 ET 1 213 328 -
TERRITOIRE SUR LEQUEL UNE PERMISSION D'OCCUPATION PEUT ÊTRE PERMISE



SERVICE DE LA PLANIFICATION
DE L'AMÉNAGEMENT ET
DE L'ENVIRONNEMENT


No du règlement : R.C.A.IV.Q. 4

Préparé par : S.R.

No du plan : RCA1VQ4PT67c

Échelle : 1:1 000

Date du plan : 2024-07-09

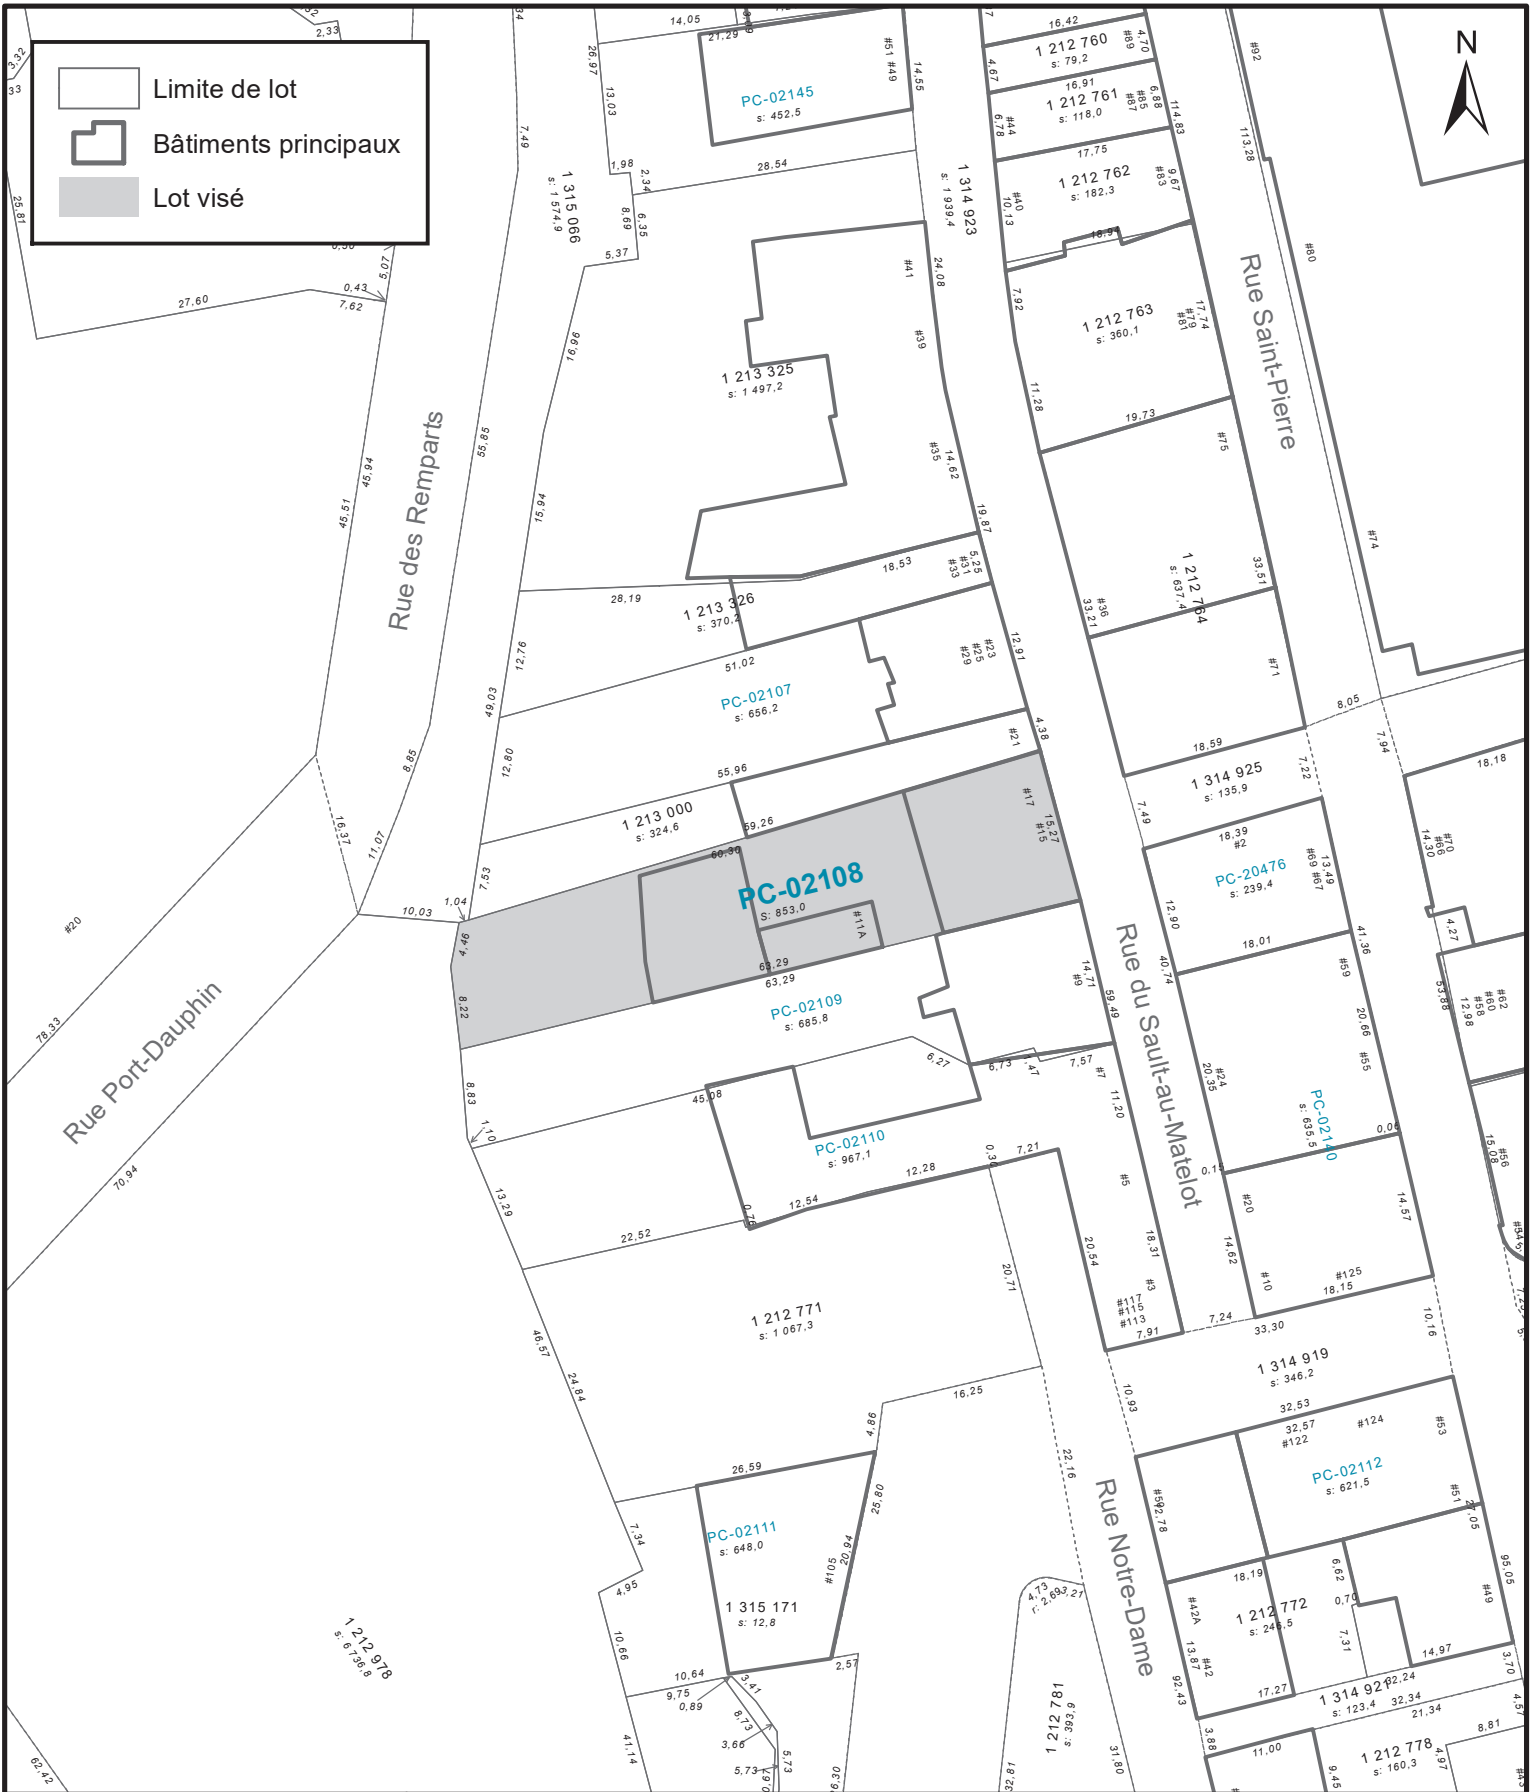

Limite de lot
 Bâtiments principaux
 Lot visé

ANNEXE IV

LOTS NUMÉROS PC-02108 (1213 778, 1 213 779, 1 213 780, 1 213 781, 1 213 782, 1 213 783, 1 213 784, 1 213 785, 1 213 786 ET 1 213 787) -
 TERRITOIRE SUR LEQUEL UNE PERMISSION D'OCCUPATION PEUT ÊTRE PERMISE



SERVICE DE LA PLANIFICATION
 DE L'AMÉNAGEMENT ET
 DE L'ENVIRONNEMENT

No du règlement : R.C.A.IV.Q. 4
 Préparé par : S.R.

No du plan : RCA1VQ4PT67d
 Échelle : 1:750
 Date du plan : 2024-07-09



SERVICE DE LA PLANIFICATION
DE L'AMÉNAGEMENT ET
DE L'ENVIRONNEMENT

ANNEXE IV
LOT NUMÉRO 1 303 691 -
TERRITOIRE SUR LEQUEL UNE PERMISSION D'OCCUPATION PEUT ÊTRE PERMISE

No du règlement : R.C.A.IV.Q. 4

Préparé par : S.R.

No du plan : RCA1VQ4PT67e

Échelle : 1:750

Date du plan : 2024-07-09